


**APROVECHAMIENTOS**

MANZANAS	SUPERFICIE (m2s)	EQUIPAMIENTO	APROVECHAMIENTO				VIVIENDAS
			TERCIARIO/COMERCIAL	LIBRE	RESIDENCIAL DESTINADO A REALOJO	VPO	
M.A	1.961	-	-	5.918	-	-	72
M.B	1.219	-	469	2.350	-	-	29
M.C	1.619	-	492	4.787	-	-	60
M.D	365	-	-	-	923	-	10
M.E	763	-	365	1.893	-	-	22
M.F	1.684	-	357	5.367	-	-	67
M.G	593	-	-	-	602	-	18
M.H	877	227	-	-	-	2.578	22
			1.682	20.315	1.525	2.578	300
26.100							

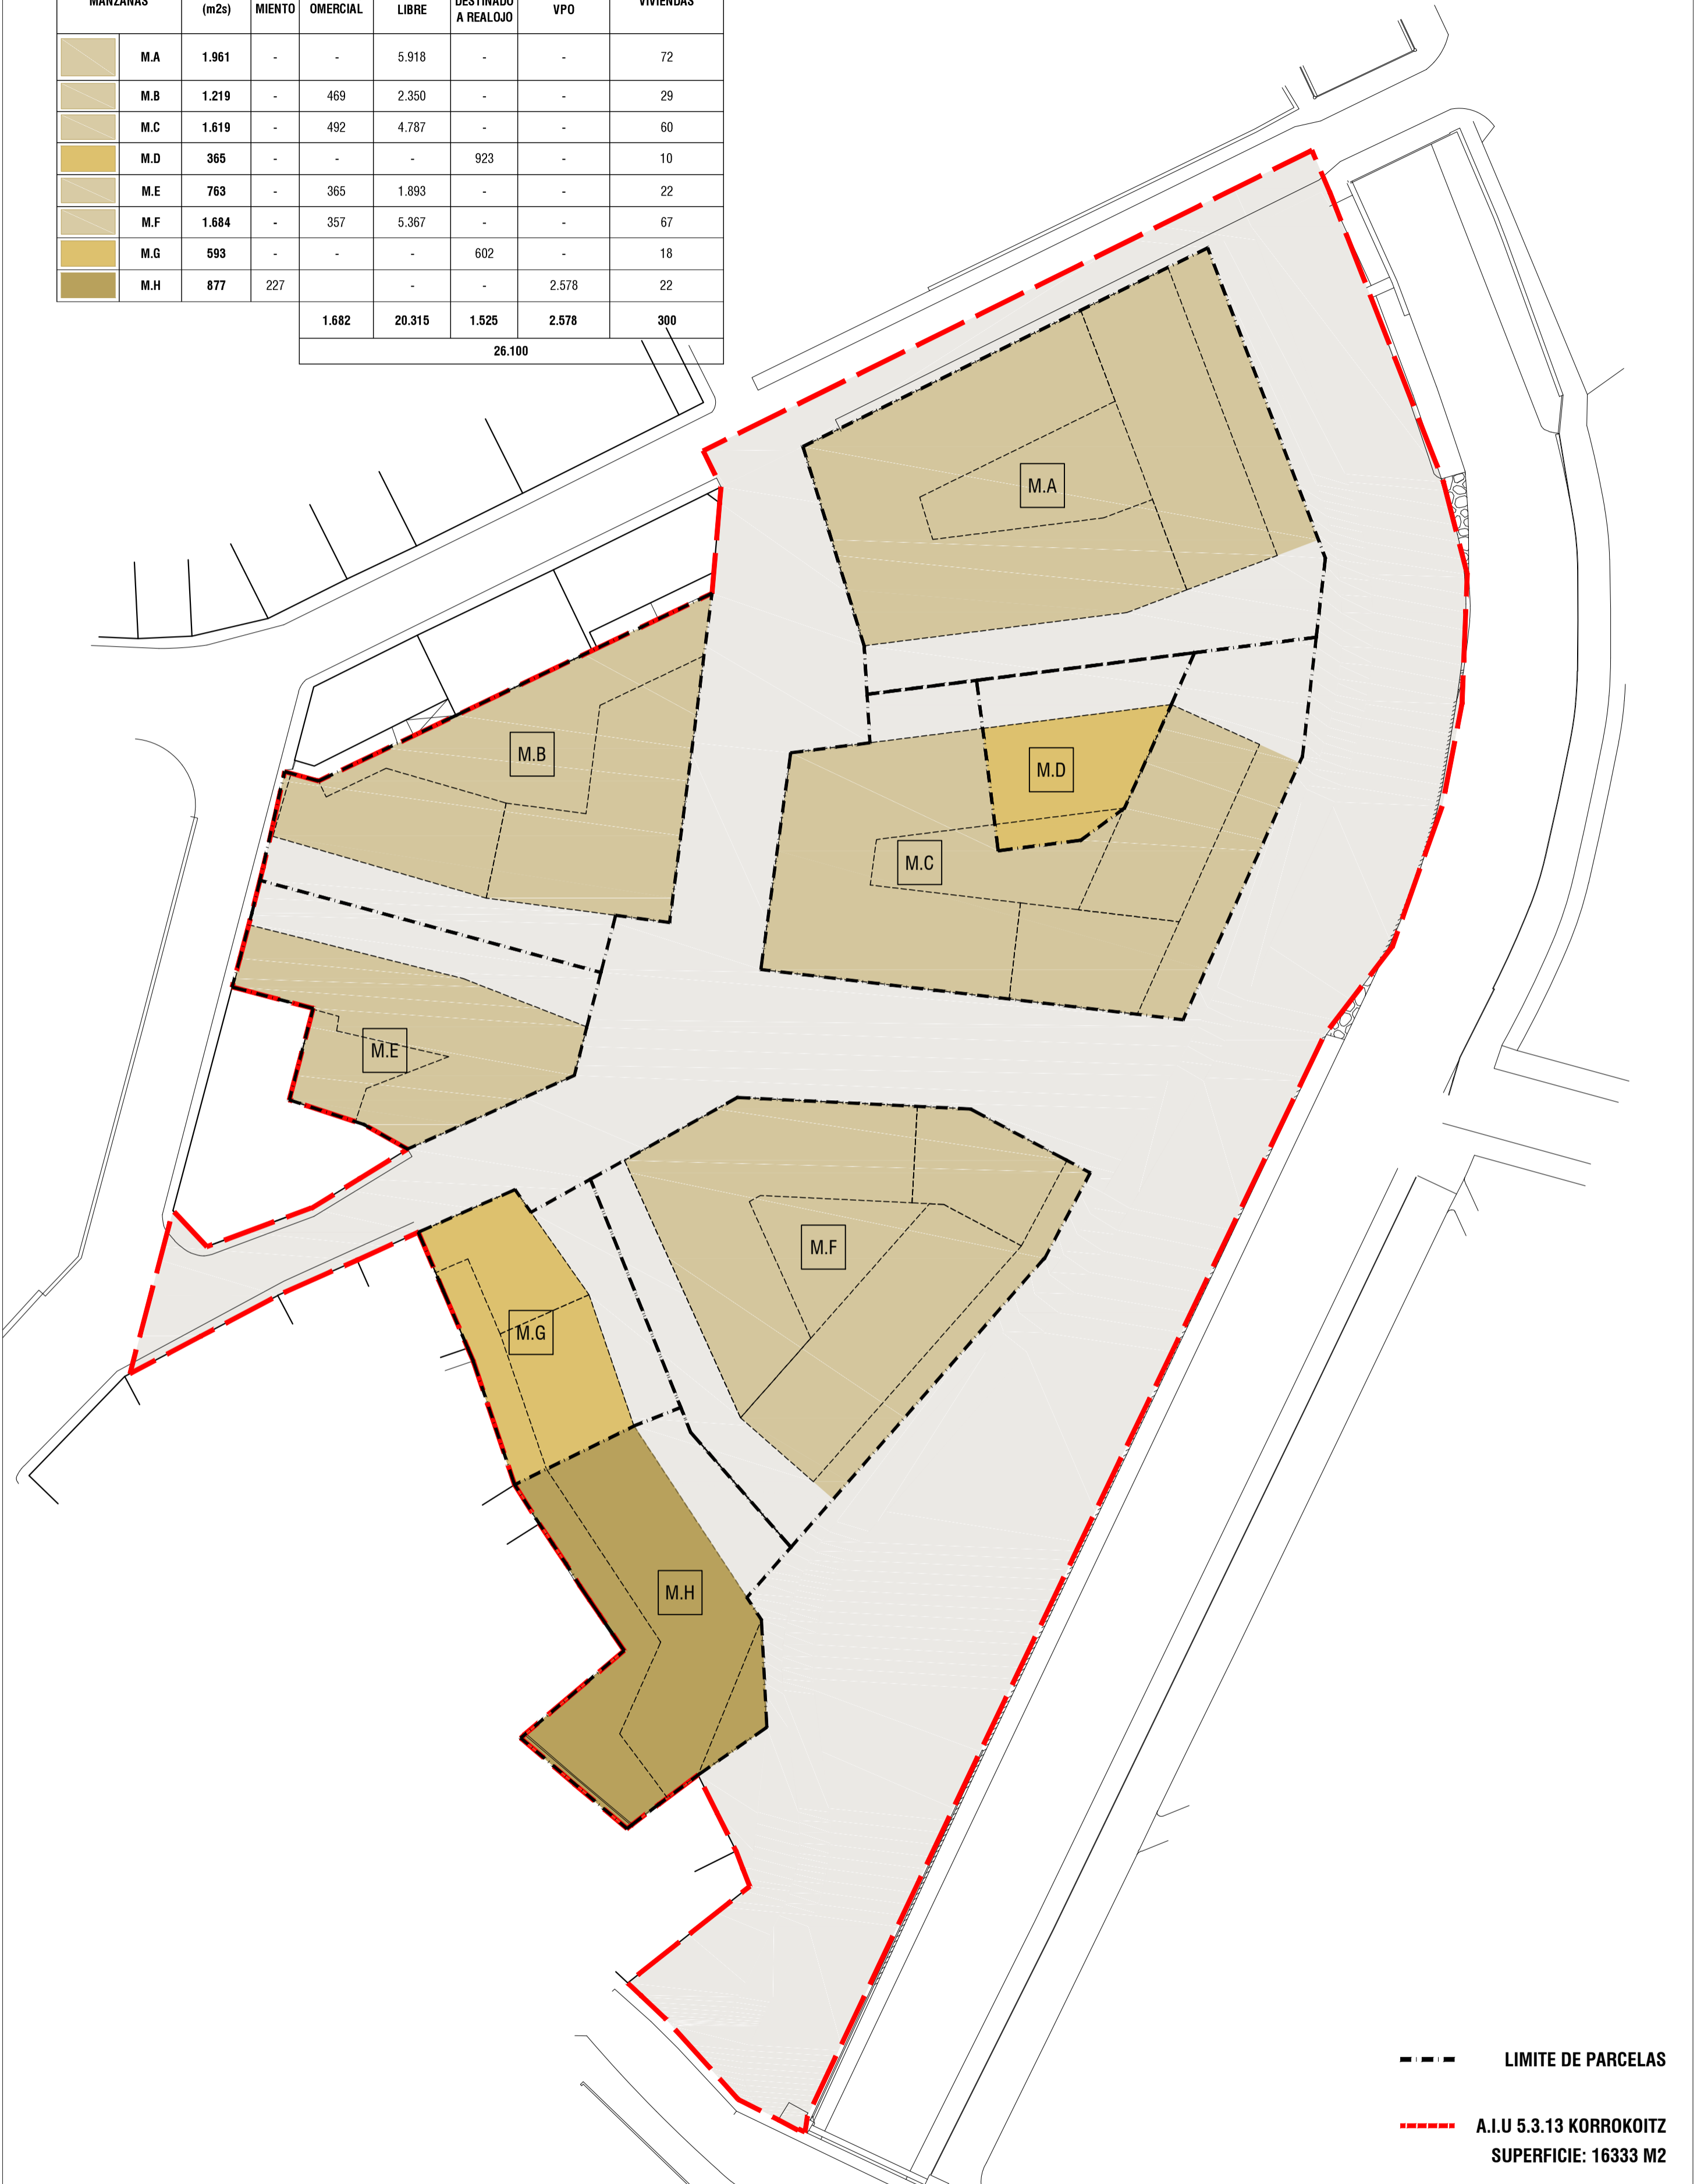


--- LIMITE DE PARCELAS  
 - - - - A.I.U 5.3.13 KORROKOITZ  
 SUPERFICIE: 16333 M2

PROMUEVE  
 COPROPIETARIOS AMBITO KORROKOITZ

**ARQUITECTOS**

norte sur arquitectura y urbanismo SLP  
 IRENE IPARRAGUIRRE DAPENA  
 CARLOS LÓPEZ SARALEGUI  
 Rehabite, Aholkularitza Teknikoa S.L.P.  
 ENRIKE ETXEBERRIA LEKUONA  
 ARITZ BERASTEGUI AIZPURUA  
 JOSU LAGUARDIA IGINITZ  
 LETRADO ASESOR  
 EDORTA ALONSO DÍEZ

**MODIFICACIÓN DEL PLAN ESPECIAL DE ORDENACION URBANA**  
**A.I.U 5.3.13 KORROKOITZ. IRUN. GIPUZKOA**

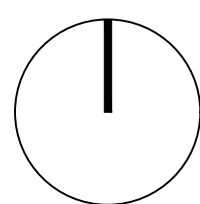

APROBACION | FECHA  
 APROBACIÓN INICIAL  
 DICIEMBRE 2017

CONTENIDO | ESCALA  
 ORDENACION PARCELAS EDIFICABLES APROVECHAMIENTOS  
 1 | 500

LAMINA NO. | REVISION  
**0.4 | RO**