

USOS EN PLANTA BAJA

VIVIENDA Y USOS COMPLEMENTARIOS

SUPERFICIE: 5395M2

USO TERCIARIO | COMERCIAL

SUPERFICIE: 1682 M2

USO EQUIPAMIENTO CULTURAL

SUPERFICIE INTERIOR: 227 M2


SUPERFICIE DE TERRAZA ANEJA: 170 M2

TOTAL: 397 M2

← PASO EN PLANTA BAJA

↙ PASO EN PLANTA BAJA
SUBSUELO

COTA PB +XXX
**COTAS APROX. EMPLAZAMIENTO
DE PLANTAS BAJAS**

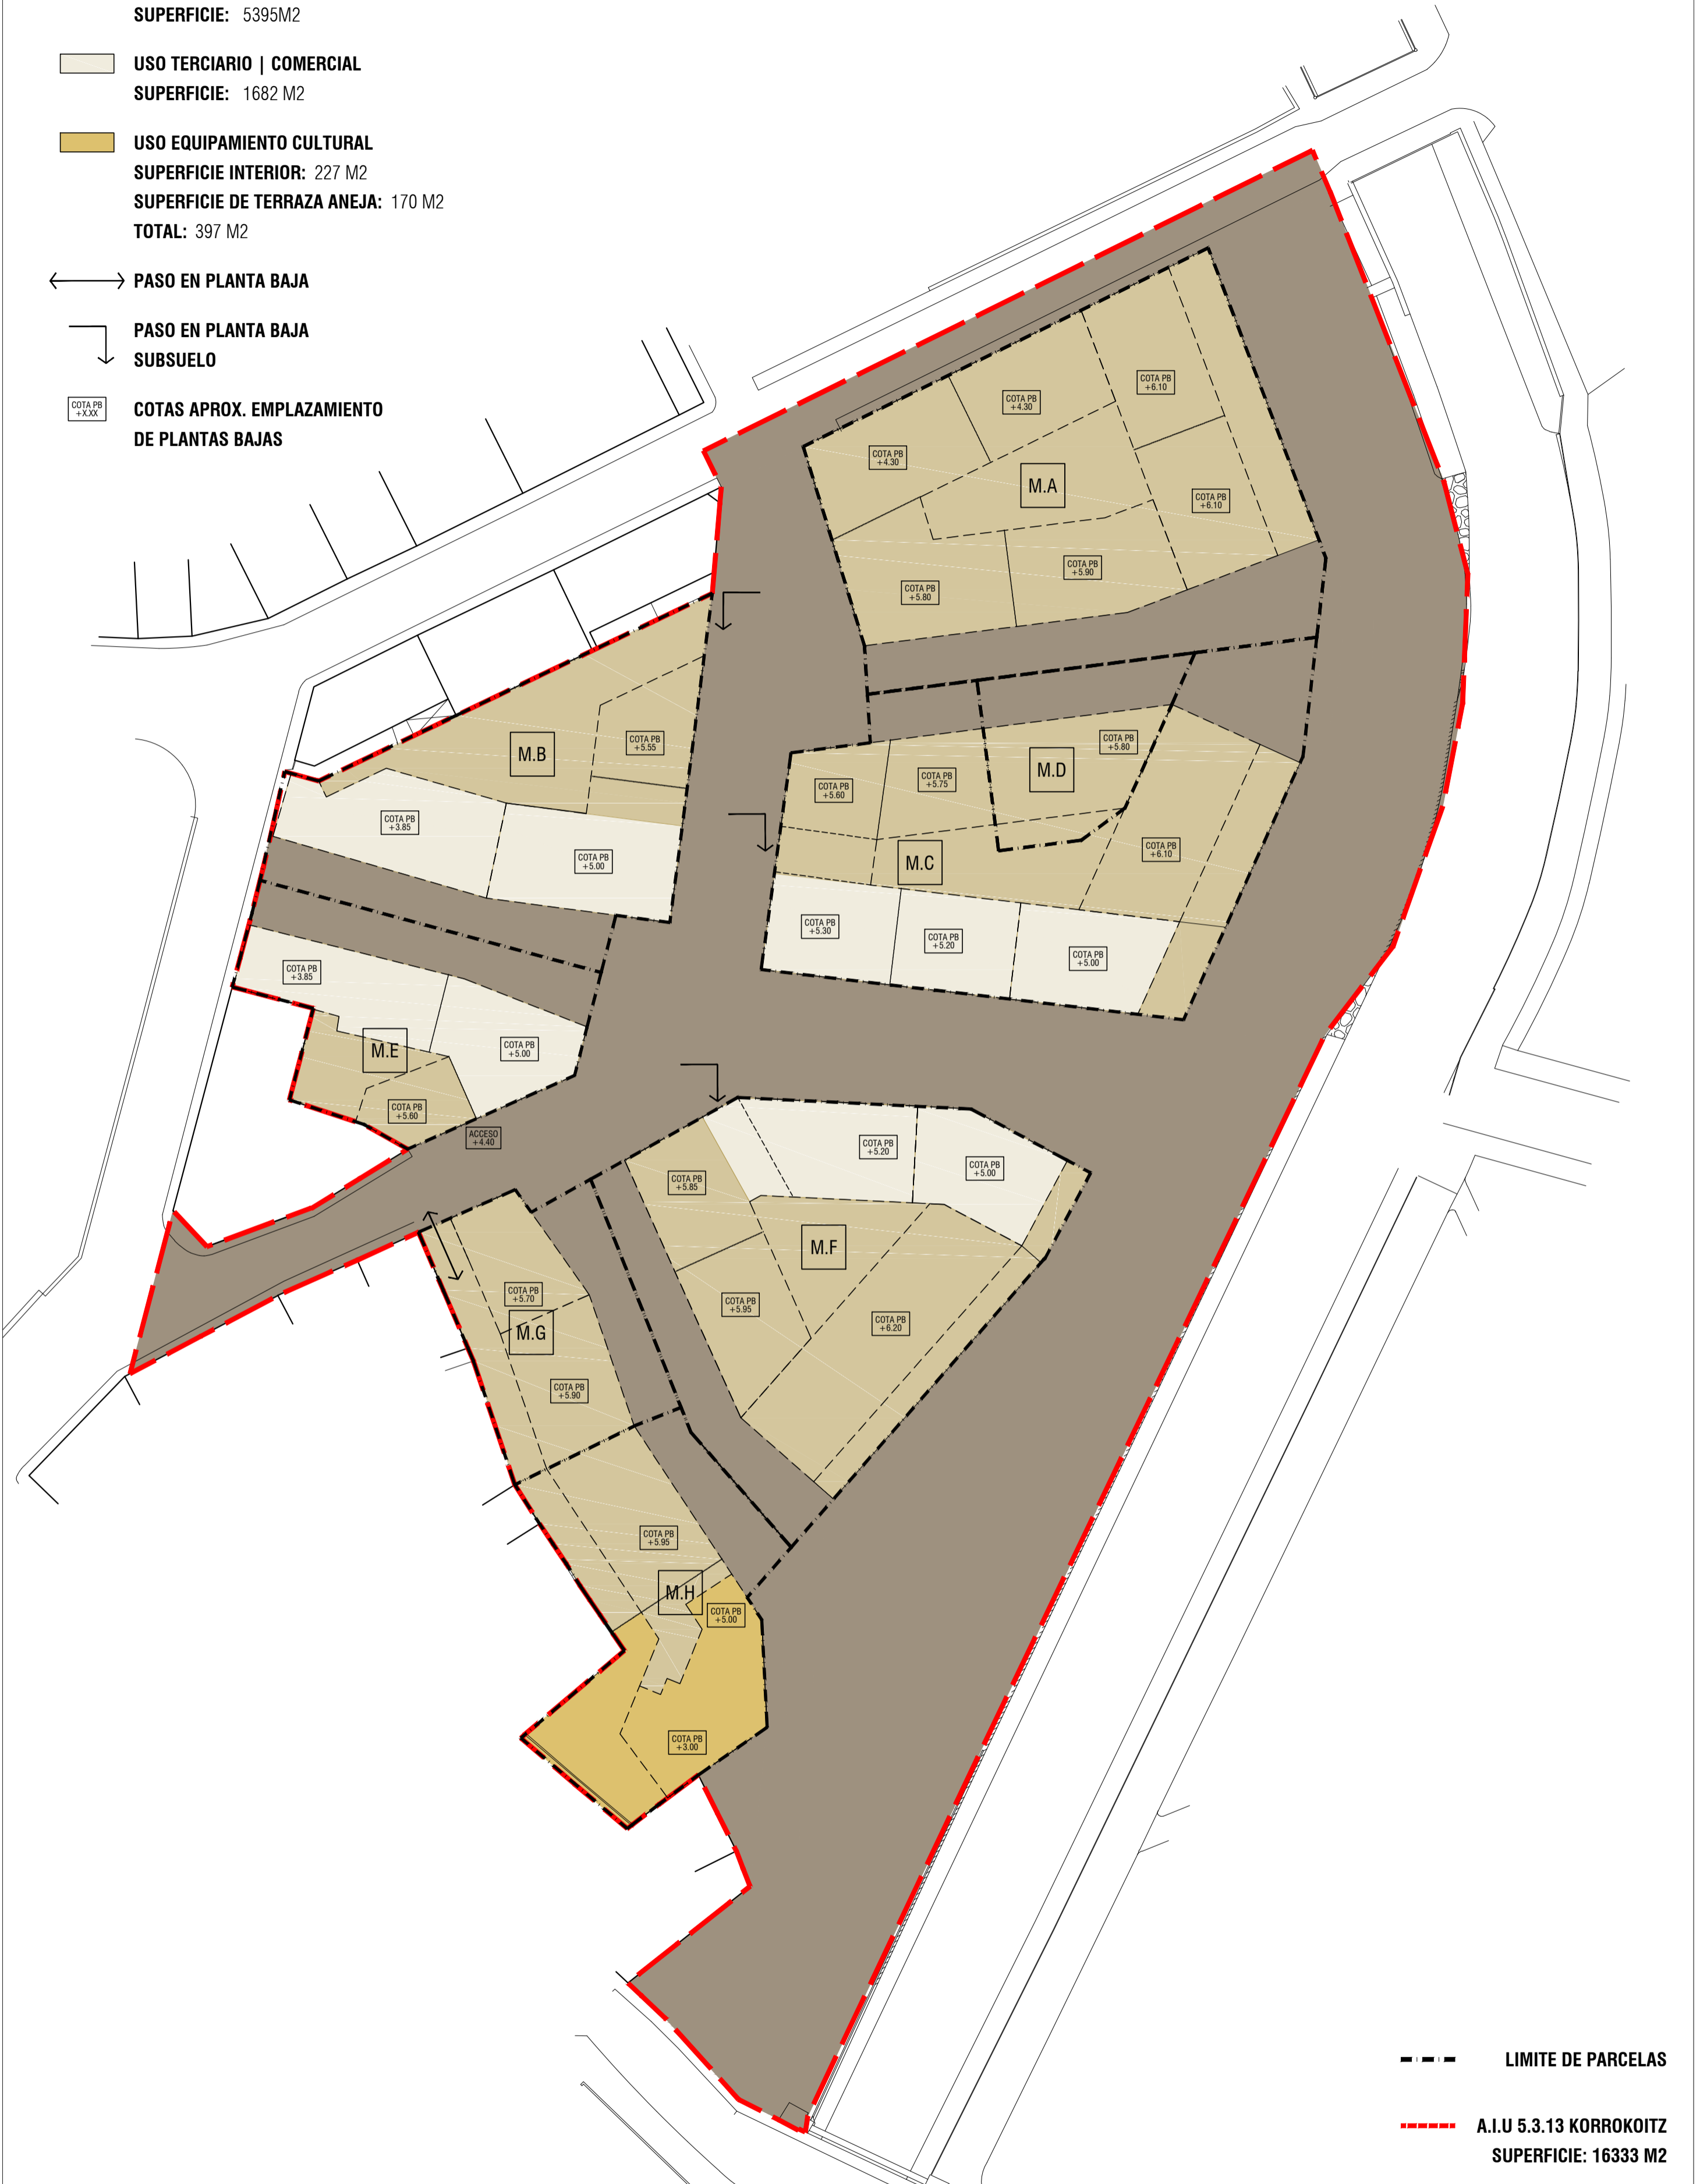

--- LIMITE DE PARCELAS

--- A.I.U. 5.3.13 KORROKOITZ
SUPERFICIE: 16333 M2

PROMUEVE
COPROPIETARIOS AMBITO KORROKOITZ

ARQUITECTOS
norte sur arquitectura y urbanismo SLP

IRENE IPARRAGUIRRE DAPENA

CARLOS LÓPEZ SARALEGUI



Rehabeite, Aholkularitza Teknikoa S.L.P.
rehabeite
espazioak biziberritzen • revitalizamos espacios

ENRIKE ETXEBERRIA LEKUJONA

ARITZ BERASTEGUI AIZPURUA

JOSU LAGUARDIA IGINITZ

LETRADO ASESOR

EDORTA ALONSO DÍEZ

MODIFICACIÓN DEL PLAN ESPECIAL DE ORDENACION URBANA
A.I.U. 5.3.13 KORROKOITZ. IRUN. GIPUZKOA

APROBACION | FECHA
APROBACIÓN INICIAL
DICIEMBRE 2017

CONTENIDO | ESCALA
ORDENACION
PARCELAS EDIFICABLES
USOS EN PLANTA BAJA
1 | 500

LAMINA NO. | REVISION
0.5 | R0