


**ALIENACIONES Y RASANTES**

- ALINEACIONES OBLIGATORIAS
- - - ALINEACIONES MAXIMAS
- - - ALINEACIONES MAXIMAS PLANTA ATICO
- - - ALINEACIONES MAXIMAS PLANTA BAJA
- ALINEACIONES MAXIMAS PLANTAS ALTAS - RETRANQUEO PERMITIDO EN PB
- ALINEACIONES MAXIMAS JARDINES PRIVADOS
- DELIMITACION PERFILES NORMATIVOS
- DELIMITACION PERFILES ORIENTATIVOS (MARGEN DE MOVIMIENTO ACOTADO)
- RASANTES EXISTENTES
- ⊕ RASANTES APROXIMADAS PROPUESTAS (A CONCRETAR POR EL P. DE URBANIZACION)
- PENDIENTES APROXIMADAS PROPUESTAS (A CONCRETAR POR EL P. DE URBANIZACION)

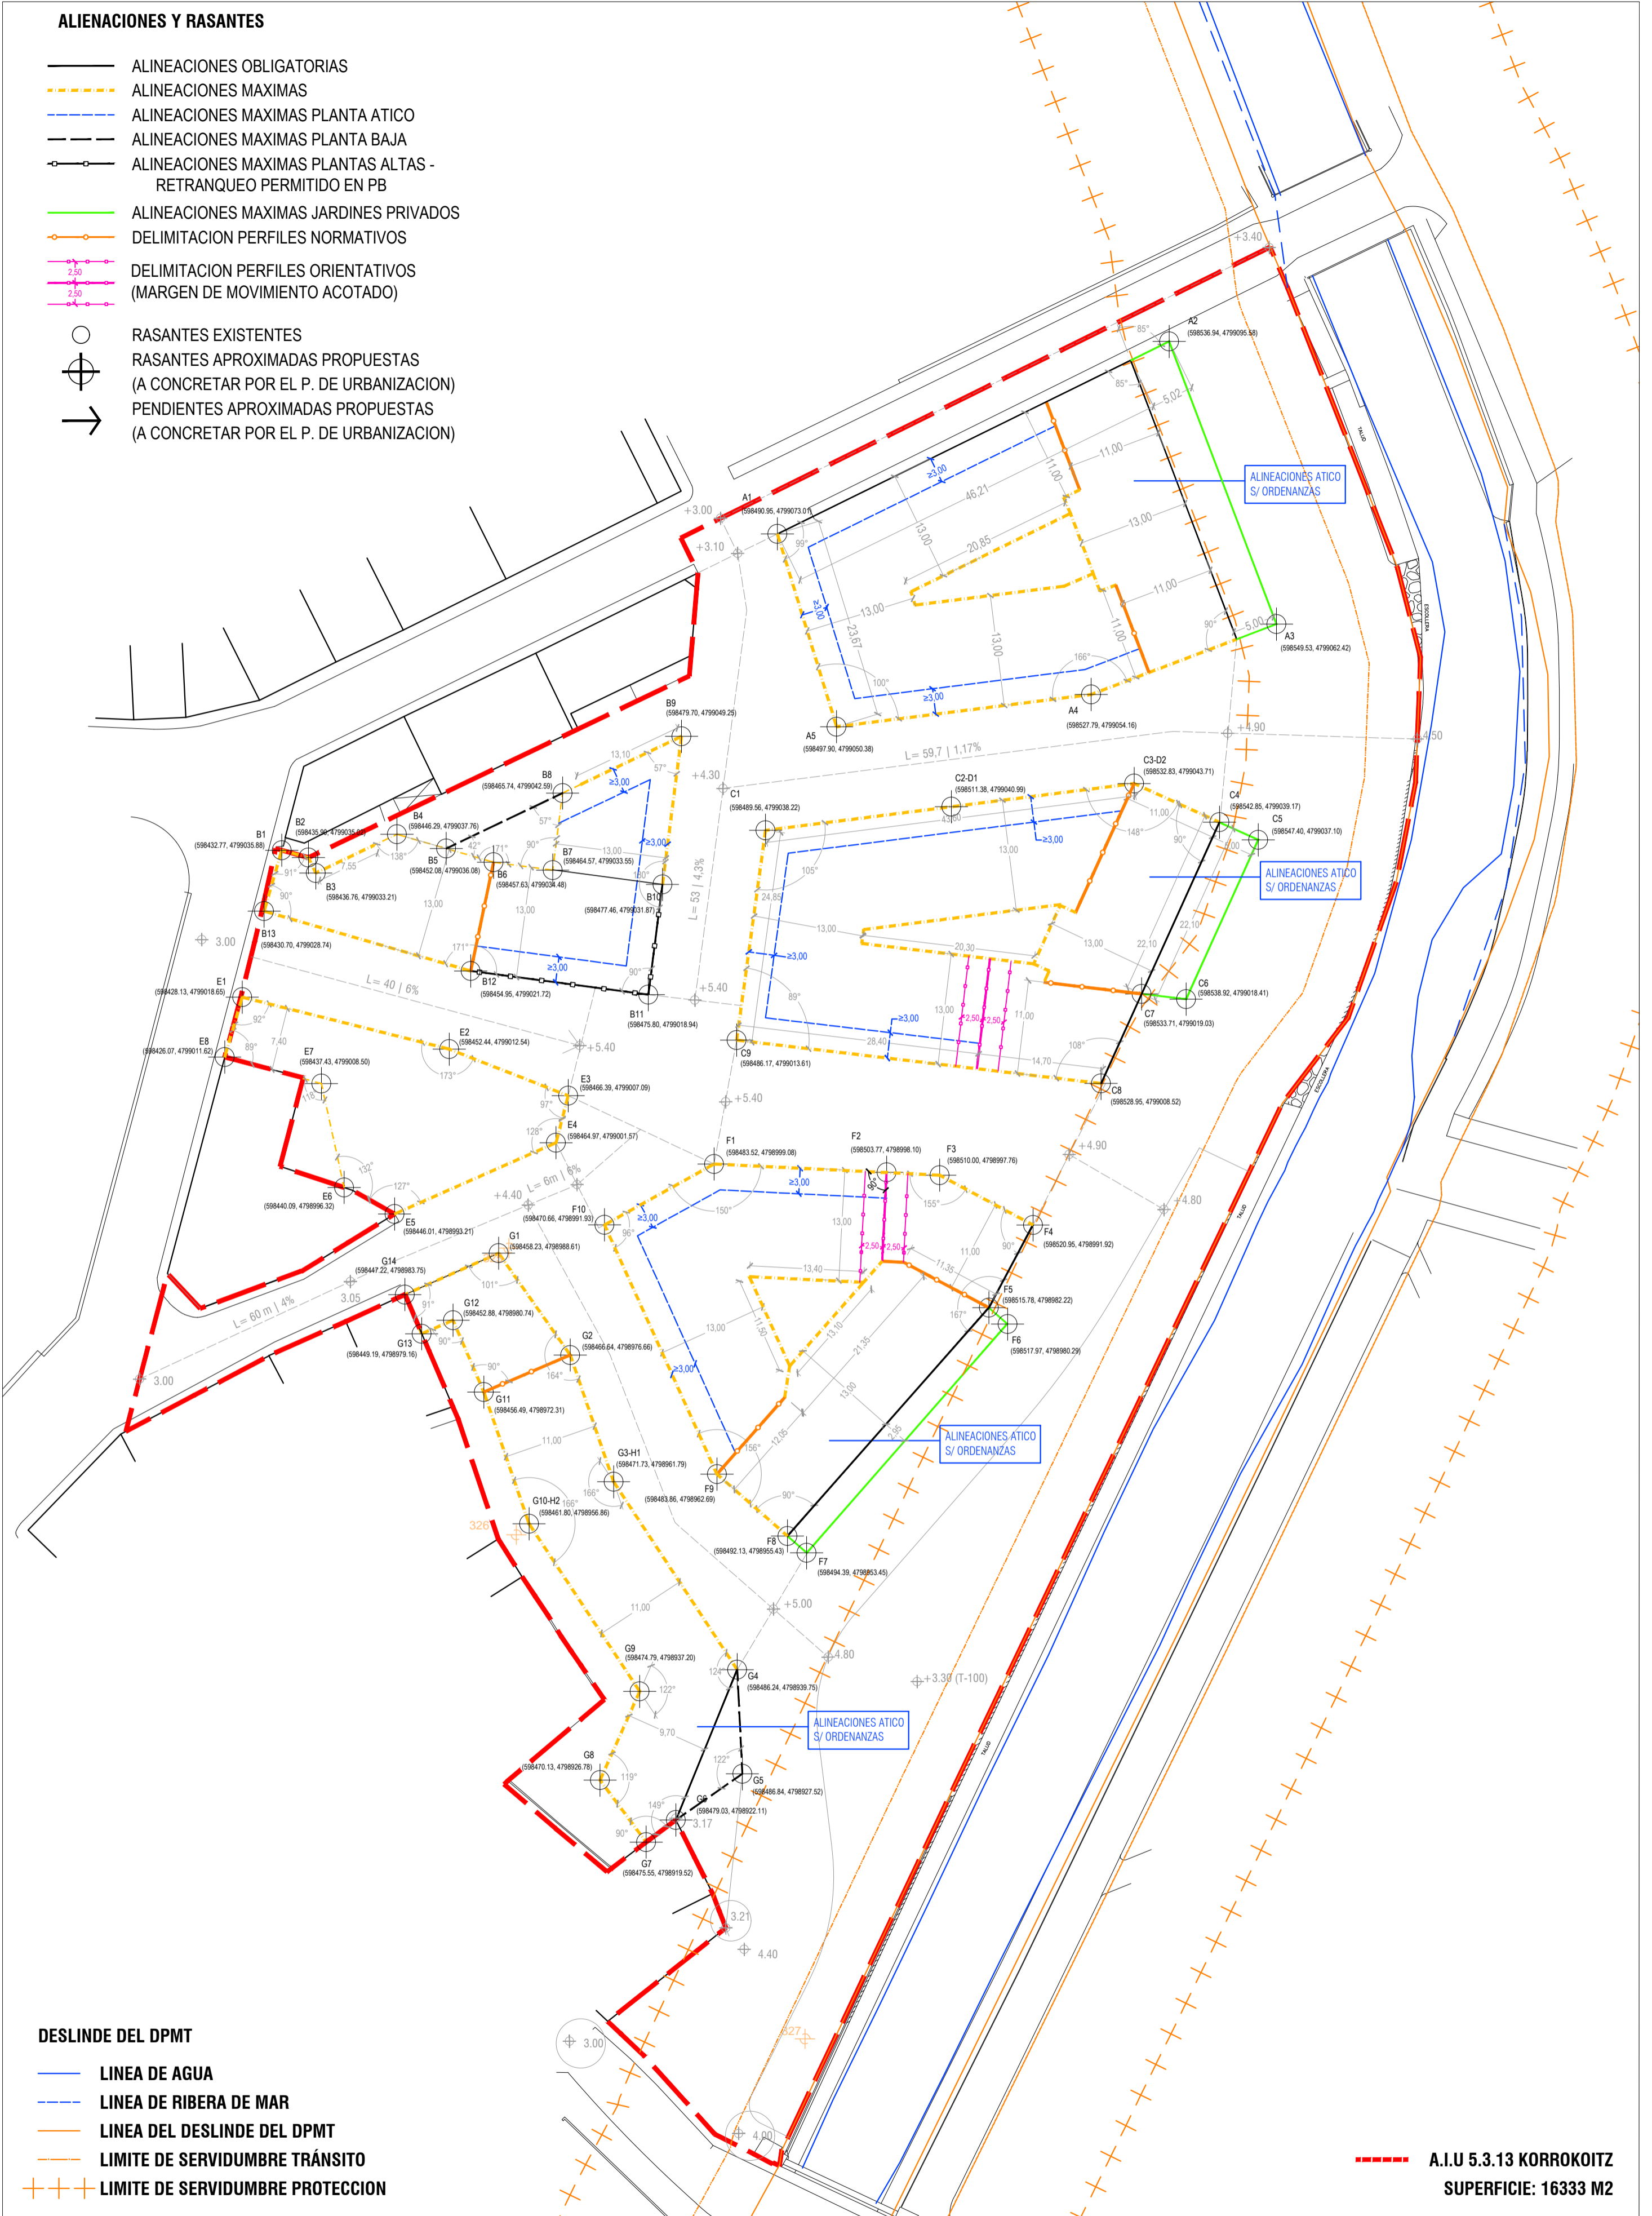

**DESLINDE DEL DPMT**

- LINEA DE AGUA
- LINEA DE RIBERA DE MAR
- LINEA DEL DESLINDE DEL DPMT
- LIMITE DE SERVIDUMBRE TRÁNSITO
- ++ LIMITE DE SERVIDUMBRE PROTECCION

**A.I.U. 5.3.13 KORROKOITZ**  
SUPERFICIE: 16333 M2

**PROMUEVE**  
COPROPIETARIOS AMBITO KORROKOITZ

**ARQUITECTOS**  
norte sur arquitectura y urbanismo SLP

IRENE IPARRAGUIRRE DAPENA

CARLOS LÓPEZ SARALEGUI



Rehabeite, Aholkularitza Teknikoa S.L.P.

ENRIKE ETXEBERRIA LEKUONA

ARITZ BERASTEGUI AIZPURUA

JOSU LAGUARDIA IGINITZ

**rehabeite**  
espazioak biziberritzen • revitalizamos espacios



LETRADO ASESOR

EDORTA ALONSO DÍEZ

**MODIFICACIÓN DEL PLAN ESPECIAL DE ORDENACION URBANA**  
**A.I.U. 5.3.13 KORROKOITZ. IRUN. GIPUZKOA**

APROBACION | FECHA

APROBACIÓN INICIAL

DICIEMBRE 2017

CONTENIDO | ESCALA

ORDENACION  
ORDENACION GEOMETRIZADA  
ALINEACIONES Y RASANTES

1/500

LAMINA NO. | REVISION

**0.7 | R0**