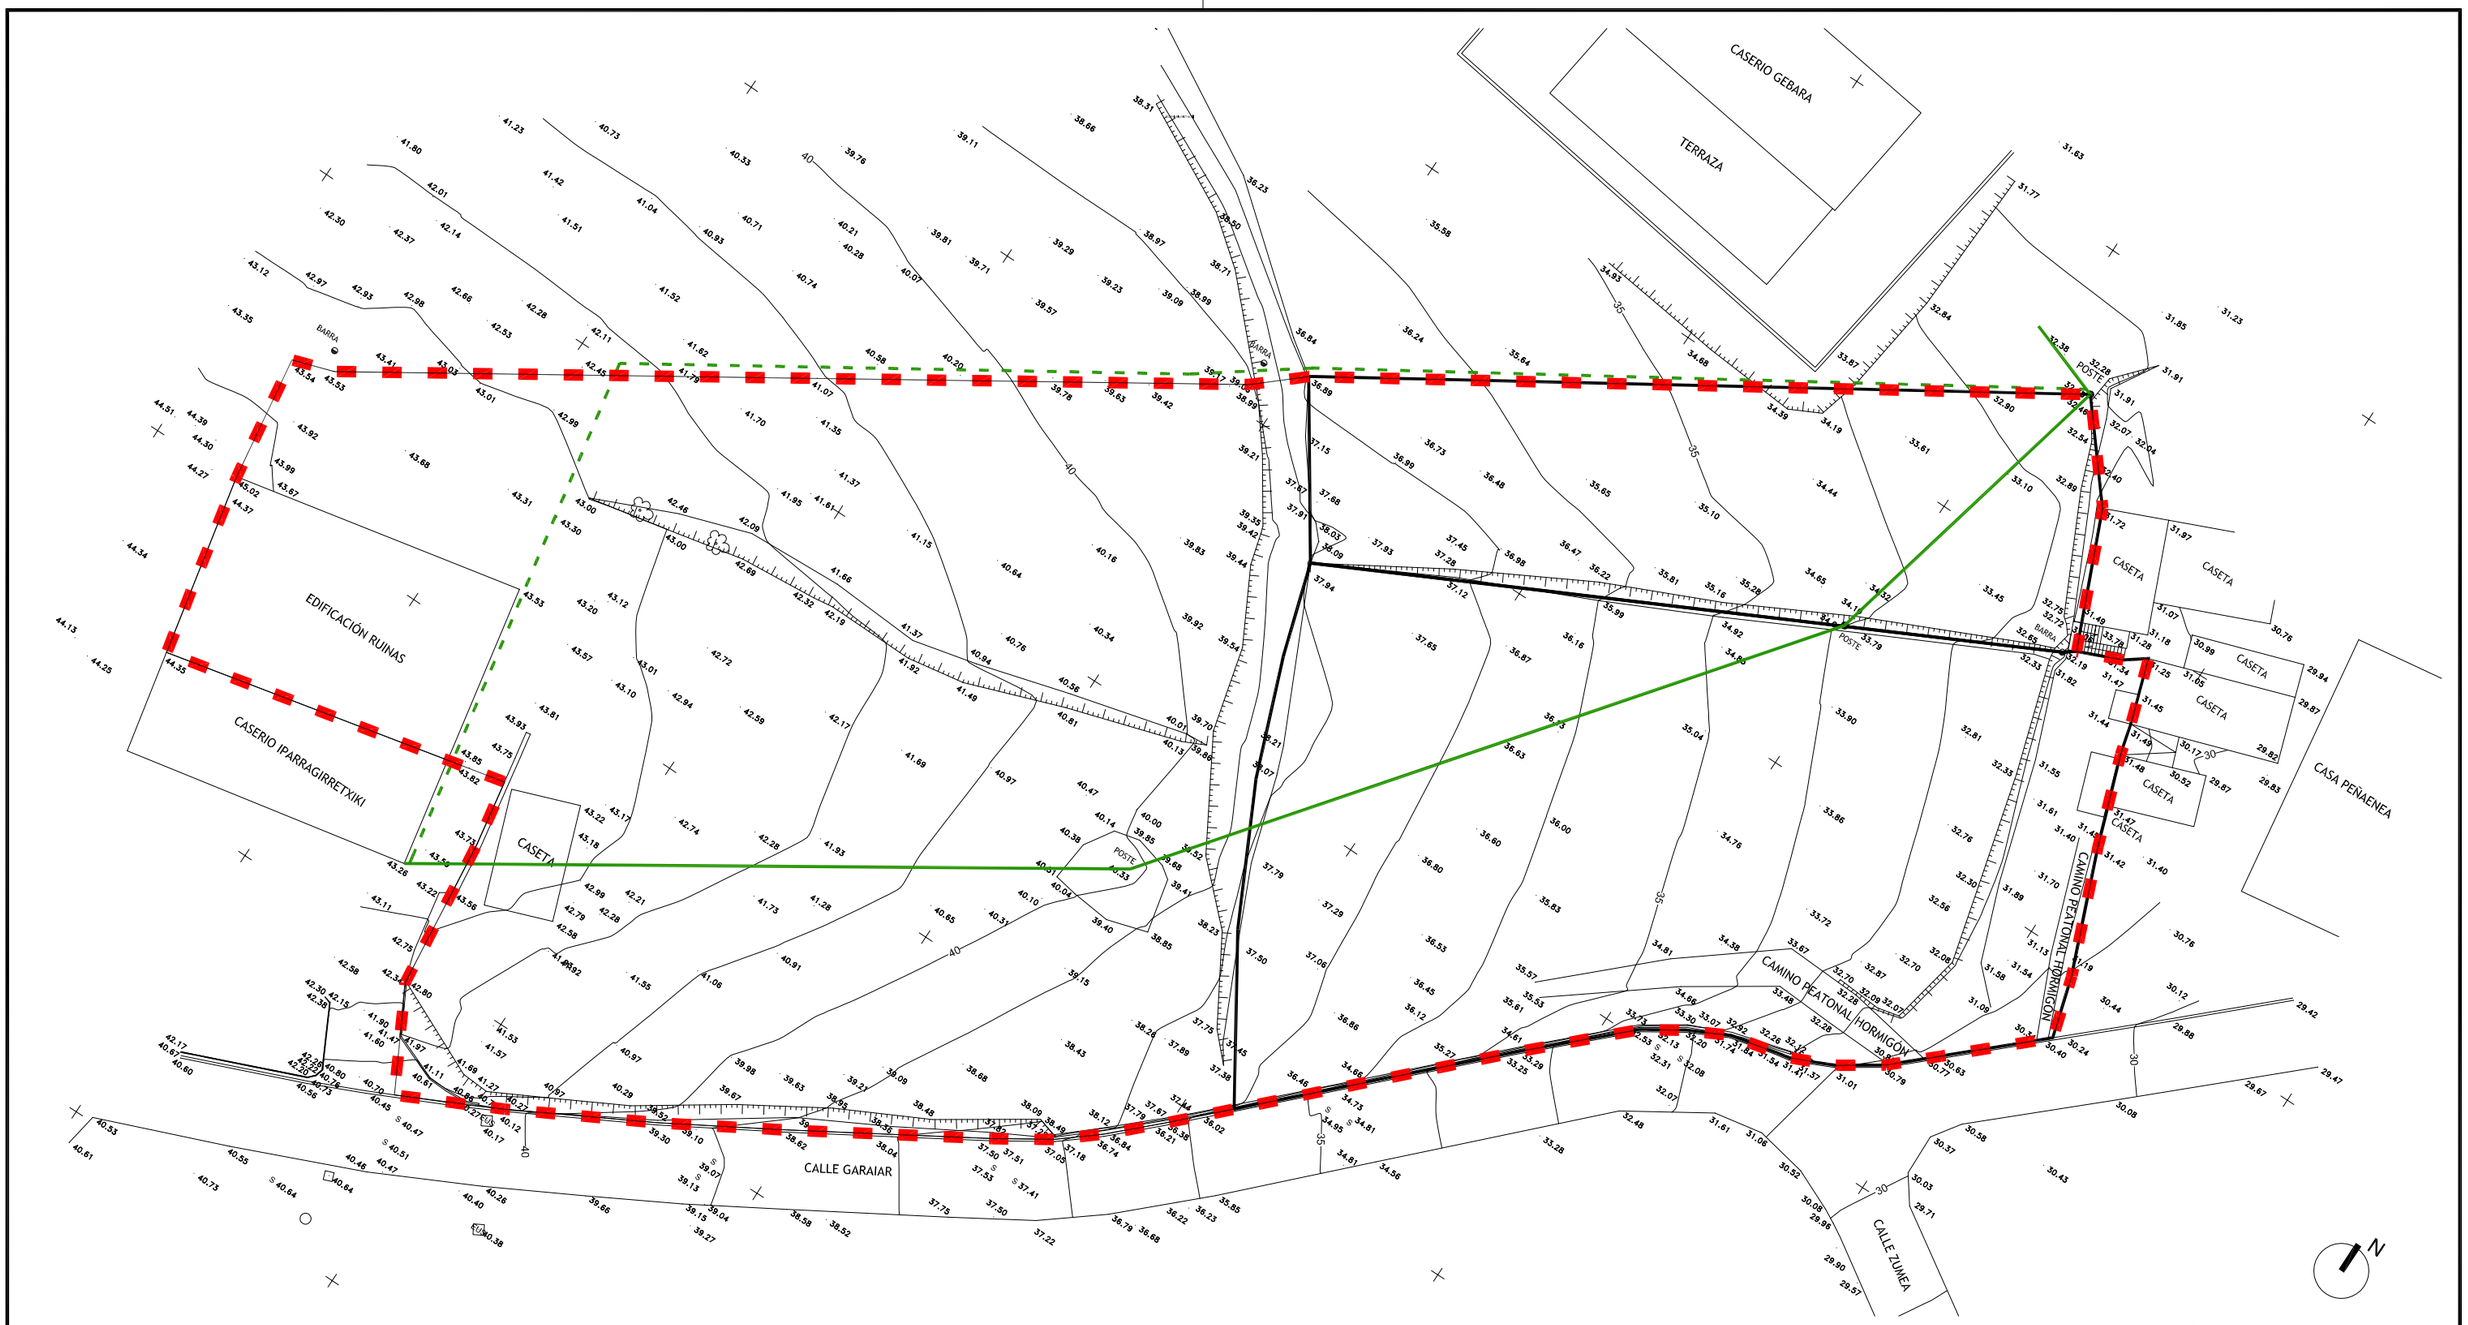

RED AÉREA DE ELECTRICIDAD (ACTUAL)

RED AÉREA DE ELECTRICIDAD (PROPUESTA)

DELIMITACIÓN ÁMBITO DE ACTUACIÓN
TOTAL SUPERFICIE 5.311,55 M2.
(SEGÚN TOPOGRÁFICO)

PLAN ESPECIAL DE ORDENACIÓN URBANA

PARCELAS URBANAS EN LA CALLE GARAIAR — IRÚN

INFORMACIÓN

MARZO 2018

TOPOGRÁFICO

IN.02

REF. A.16.228_PE_IN.02-03-04_INFORMACIÓN.dwg IMPRESO 2018-03-09

E: 1/400

PROMOTOR
IPARRA TXIKI, S.L.

ARQUITECTO
A.J. LAINSA

LETRADO ASESOR
J.M. ABAD

ARKILAINSA

AVENIDA LETXUNBORRO 94,1º 20305 IRUN
arkilainsa@arkilainsa.com
T. 943 63 15 60 F. 943 63 27 54

ISO 9.001
ES-1434/2007
EMPRESA CERTIFICADA POR AENOR
ISO14.001
ES-2007/0489