


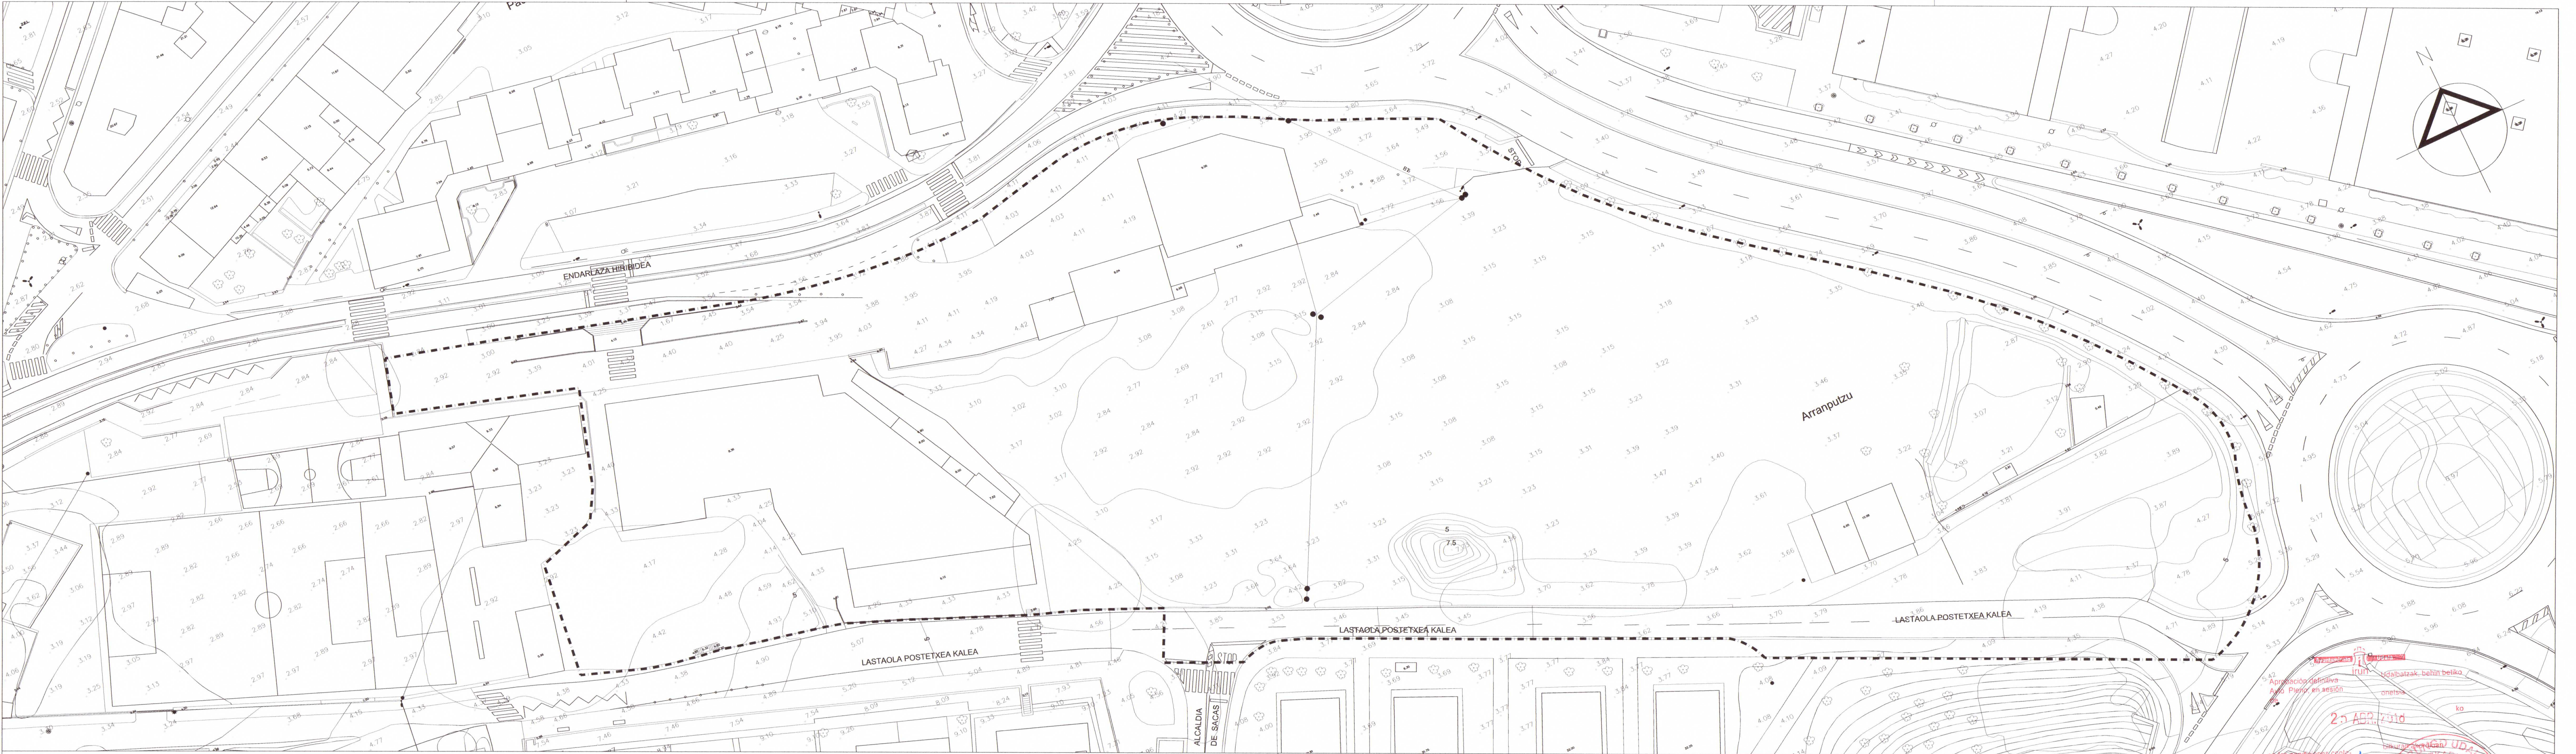

----- DELIMITACION AMBITO DE ACTUACION
"MENDIPE" (8.3.05) BEHOBIA, IRUN

SUPERFICIE: 17.906,00 m²

Redactores:

Agustín Mixelena Peláez Arquitecto
Iñaki Arregui Zufiria Abogado
Begoña Andueza San Martín Geógrafa

**MODIFICACION DEL PLAN ESPECIAL DE
ORDENACION URBANA**

**"MENDIPE" (8.3.05)
BEHOBIA, IRUN**

TITULO PLANO		Nº PLANO
ESTADO ACTUAL		Sustituye:
TOPOGRAFICO Y DELIMITACION DEL AREA		1.2
IRUN. MARZO 2.018		E.1:500