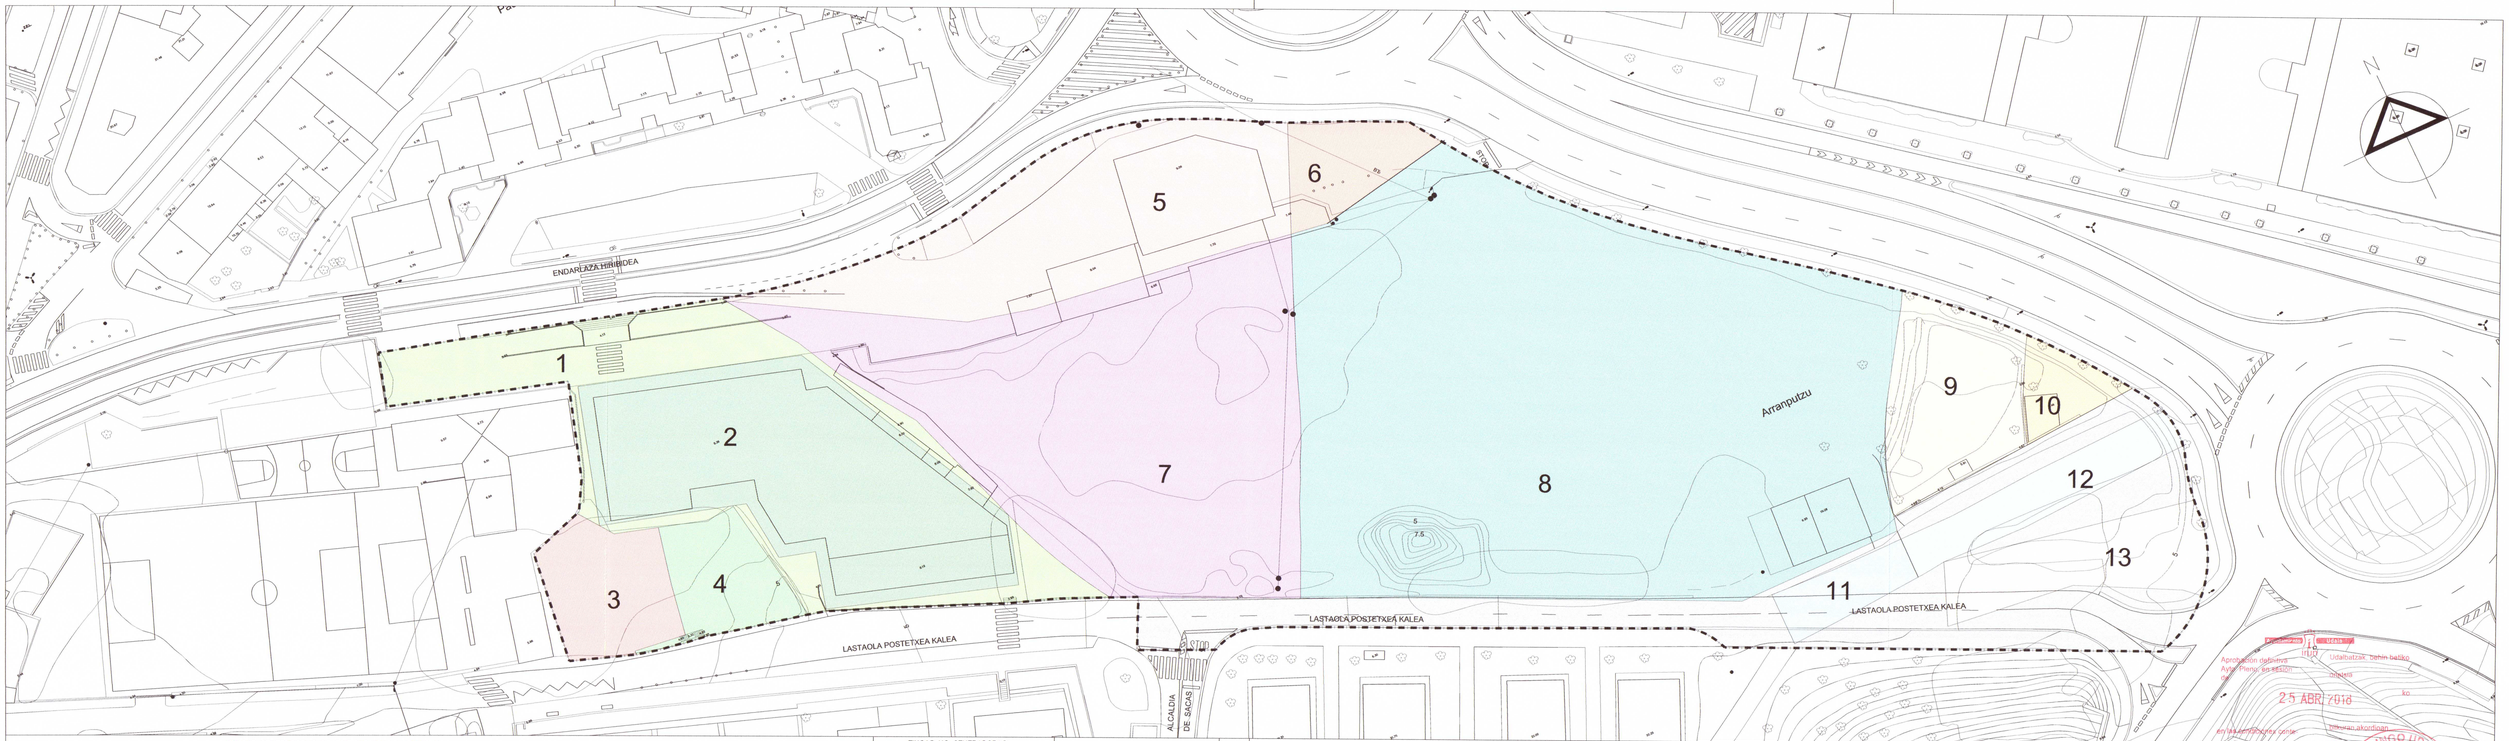

FINCAS GENERADORAS DE EDIFICABILIDAD URBANISTIA

FINCA	PROPIEDAD	SUP.(m^2)	FINCA	PROPIEDAD	SUP(m^2)	FINCA	PROPIEDAD	SUP(m^2)
1	JUAN MANTEROLA Y OTROS	1.016,48	5	BEHOBIA S.L.	1.536,98	9	JOAQUIN ARANBURU ESTOMBA	630,00
2	JULIAN MUGICA Y OTROS	1.790,52	6	BEHOBIA S.L.	293,02	10	JOSEFA CASSAGNE IRIARTE	169,00
3	ELIZABETH MANTEROLA ALTUNA	419,00	7	TURIS BEHOBIA S.A.	3.085,00	11	AYUNTAMIENTO DE IRUN	183,00
4	JON MANTEROLA ALTUNA	336,00	8	TURIS BEHOBIA S.A.	6.070,00	12	AYUNTAMIENTO DE IRUN	343,00

FINCAS NO GENERADORAS DE EDIFICABILIDAD URBANISTICA

FINCA	PROPIEDAD	SUP(m^2)	FINCA	PROPIEDAD	SUP(m^2)
13	TURIS BEHOBIA S.L.	477,00		DOMINIO PUBLICO	1.557,00

DELIMITACION AMBITO DE ACTUACION INTEGRADA "MENDIPE" (8.3.05). IRUN

SUPERFICIE : 17.906,00 m^2

Redactores:

Agustín Mitxelena Peláez — Arquitecto
Iñaki Arregui Zufiria — Abogado
Begoña Andueza San Martín — Geógrafa

MODIFICACION DEL PLAN ESPECIAL DE ORDENACION URBANA

"MENDIPE" (8.3.05) BEHOBIA, IRUN

TITULO PLANO

ESTADO ACTUAL

PARCELARIO

IRUN. MARZO 2.018

N°PLANO

Sustituye:

I.3

E.1:500

Onartua
IRUN
Udalbiltzak Gehin batiko
Aprobacion definitiva
Ayto. Pleno: Se adopta
acuerdo de
25 ABR. 2018
ko
erabakiaren bidez
Hiri Antolamendu Saila
Urbanismo Departamento
Fdo. Mª Mercedes Arregui Olaizola
4 de junio de 2018
SECRETARIA
AYUNTAMIENTO DE IRUN