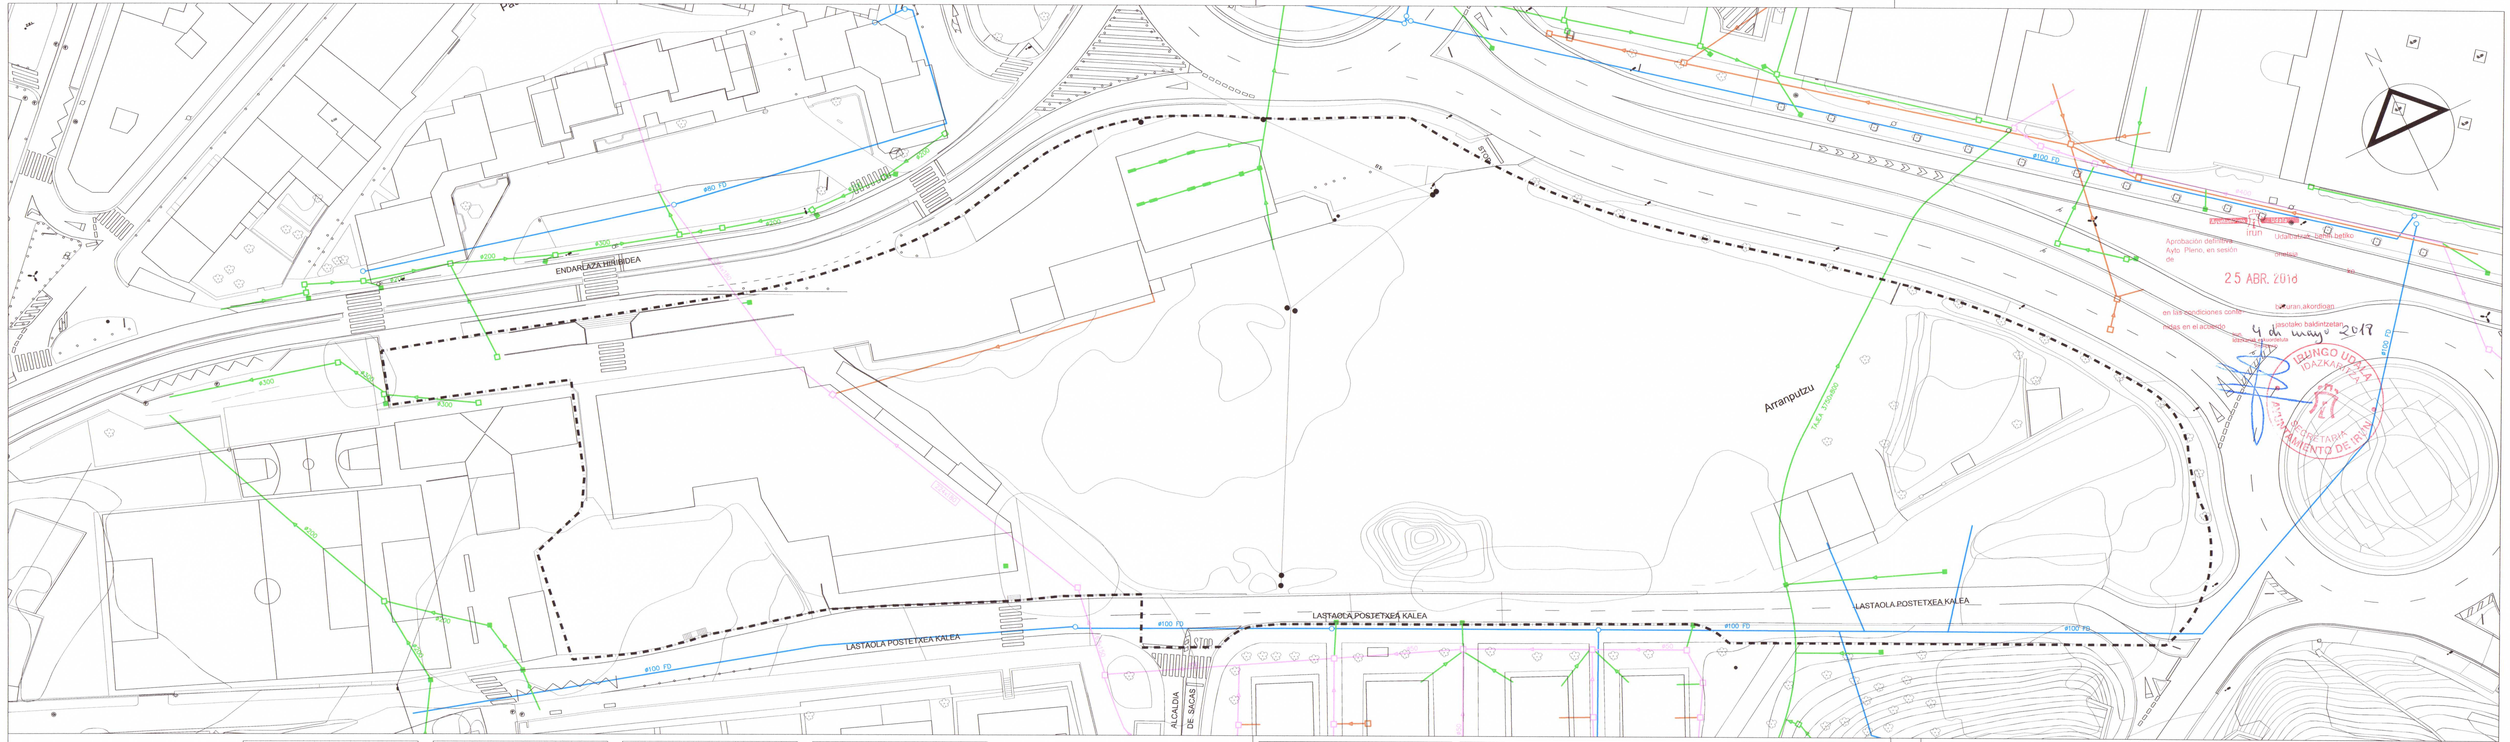

LEYENDA SANEAMIENTO UNITARIO	LEYENDA SANEAMIENTO FECALES	LEYENDA DE PLUVIALES	LEYENDA ABASTECIMIENTO AGUA
CANALIZACION DE HORMIGON	CANALIZACION	CANALIZACION	CANALIZACION FUNDICION DUCTIL
ARQUETA	ARQUETA	ARQUETA	ARQUETA
		SUMIDERO	

Redactores:

Agustín Mitxelena Peláez Arquitecto
Iñaki Arregui Zufiría Abogado
Begoña Andueza San Martín Geógrafa

MODIFICACION DEL PLAN ESPECIAL DE ORDENACION URBANA

"MENDIPE" (8.3.05)
BEHOBIA, IRUN

TITULO PLANO	Nº PLANO
ESTADO ACTUAL — INFRAESTRUCTURAS DE SERVICIOS URBANOS	Sustituye:
REDES DE ABASTECIMIENTO Y SANEAMIENTO, FECALES Y PLUVIALES	I.4.1
IRUN. MARZO 2.018	E.1:500