


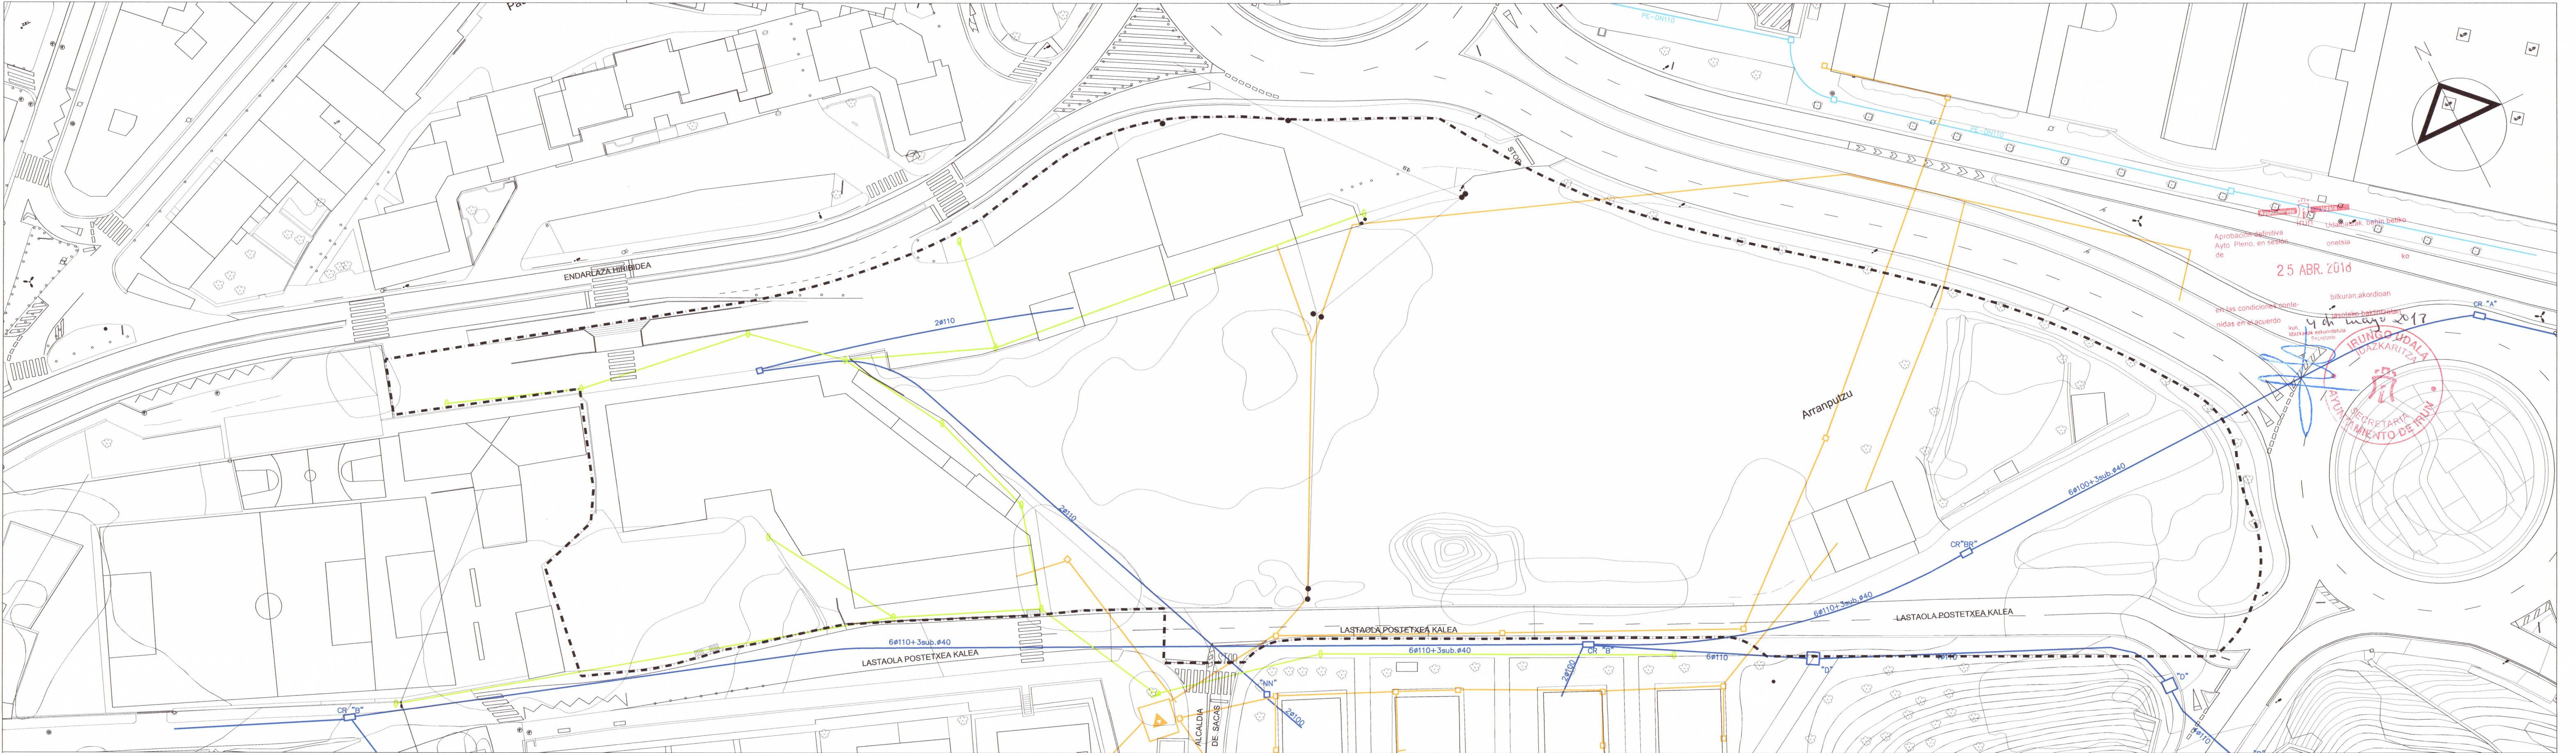

LEYENDA ENERGIA ELECTRICA	
	CENTRO DE TRANSFORMACION
	CANALIZACION PVC
	ARQUETA

LEYENDA ALUMBRADO PUBLICO	
	CUADRO MANIOBRA
	CANALIZACION
	FAROLA

LEYENDA DE TELECOMUNICACIONES	
	CANALIZACION PVC
	CAJA DE REGISTRO
	ARQUETA

LEYENDA DE GAS	
	CANALIZACION
	ARQUETA

Redactores:	
Agustín Mixelena Peláez	Arquitecto
Iñaki Arregui Zufiria	Abogado
Begoña Andueza San Martín	Geógrafa

MODIFICACION DEL PLAN ESPECIAL DE ORDENACION URBANA	
"MENDIPE" (8.3.05)	
BEHOBIA, IRUN	

TITULO PLANO	INFRAESTRUCTURAS DE SERVICIOS
ESTADO ACTUAL	REDES DE ELECTRICIDAD, ALUMBRADO, TELECOMUNICACIONES Y GAS
IRUN. MARZO 2.018	

NºPLANO
Sustituye:
I.4.2
E.1:500