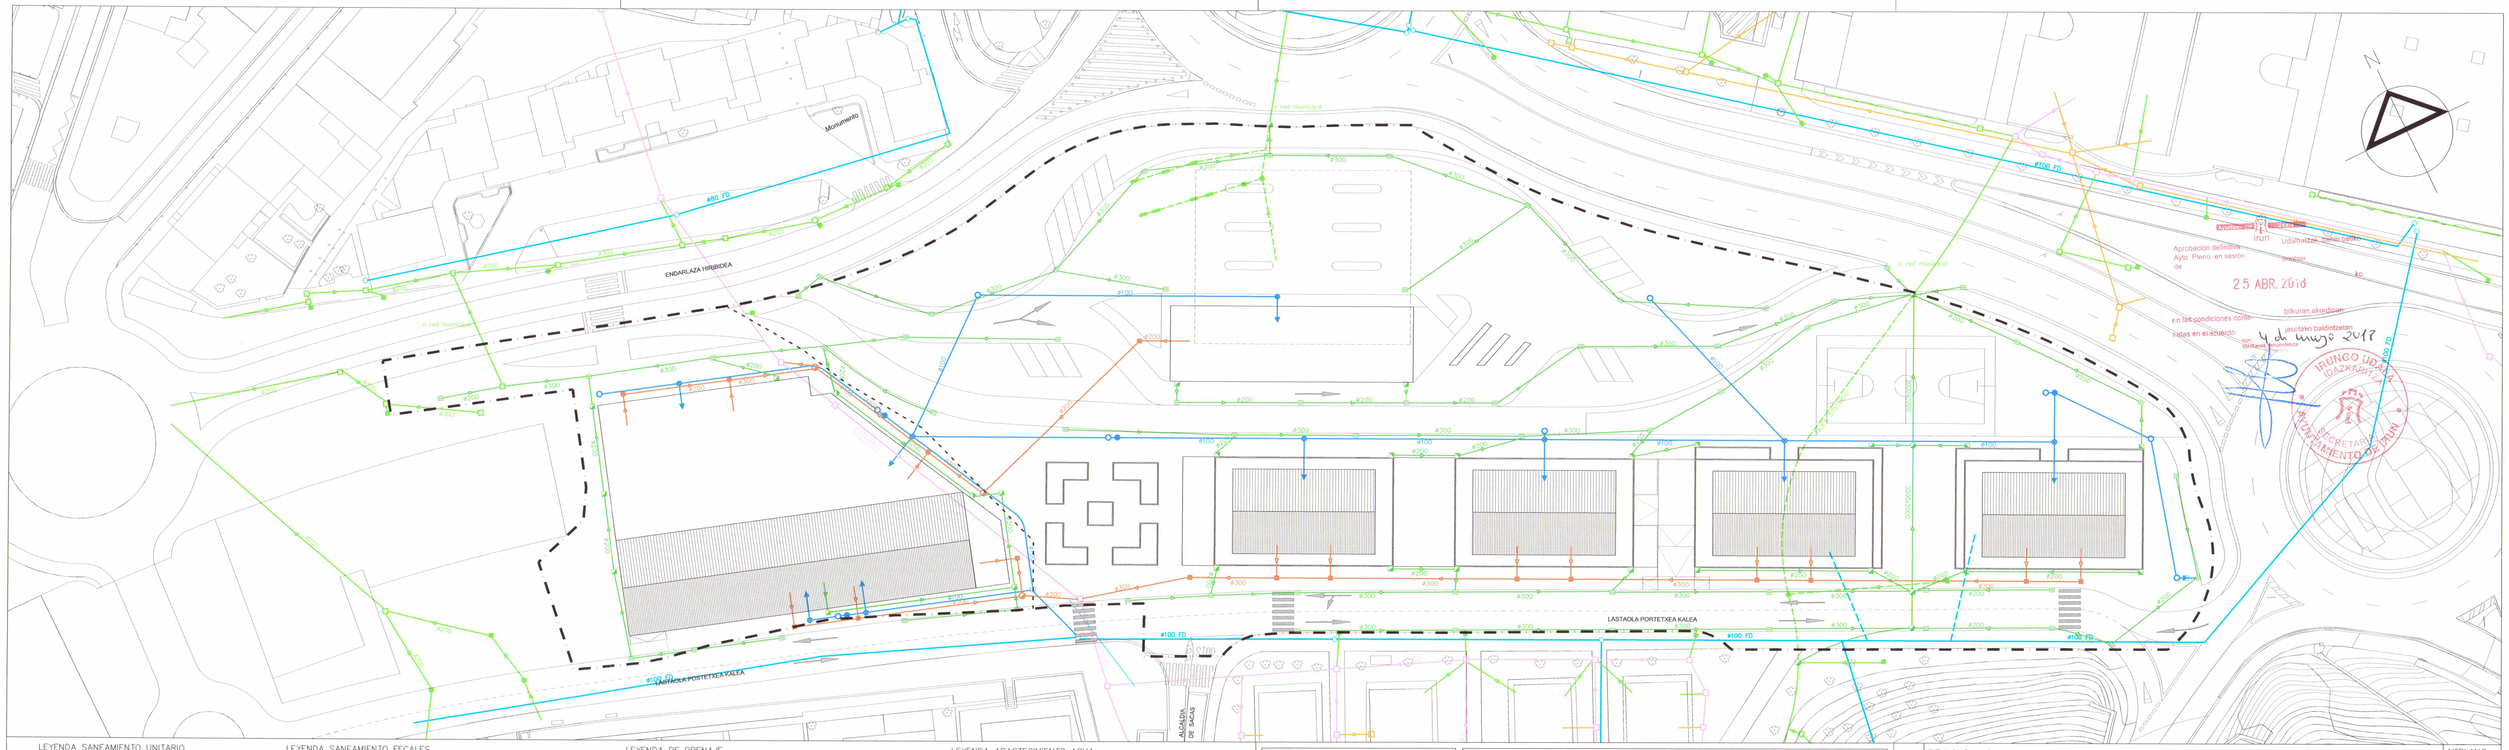

LEYENDA SANEAMIENTO UNITARIO

EXISTENTE
- CANALIZACION DE HORMIGON
- ARQUETA

LEYENDA SANEAMIENTO FECALES

EXISTENTE
- CANALIZACION DE HORMIGON
- ARQUETA
- ARQUETA

PROYECTADA
- CANALIZACION PVC
- ARQUETA ACOMETIDA
- POZO DE REGISTRO

LEYENDA DE DRENAJE

EXISTENTE
- CANALIZACION DE HORMIGON
- CANALIZACION A SUPRIMIR
- ARQUETA
- SUMIDERO

PROYECTADA
- CANALIZACION PVC
- ARQUETA
- POZO DE REGISTRO
- SUMIDERO
- ARQUETA SUMIDERO

LEYENDA ABASTECIMIENTO AGUA

EXISTENTE
- CANALIZACION
- CANALIZACION A SUPRIMIR
- ARQUETA

PROYECTADA
- CONDUCCION POLIETILENO
- ARQUETA ENCUENTRO
- ARQUETA ACOMETIDA
- ACOMETIDA ø63 POLIETILENO
- BOCA DE RIEGO ø60
- HIDRANTE ø100
- VALVULA DE DESCARGA

Aprobación definitiva Ayto. Pleno, en sesión de 25 ABR. 2018
en las condiciones contenidas en el acuerdo
4 de mayo 2018
IRUNGO UDALA / AYUNTAMIENTO DE IRUN / SECRETARIA

Redactores:

Agustín Mitxelena Peláez Arquitecto
Iñaki Arregui Zufiria Abogado
Begoña Andueza San Martín Geógrafa

MODIFICACION DEL PLAN ESPECIAL DE ORDENACION URBANA

"MENDIPE" (8.3.05) BEHOBIA, IRUN

TITULO PLANO

ORDENACION INFRAESTRUCTURAS DE SERVICIOS URBANOS

REDES DE ABASTECIMIENTO Y SANEAMIENTO

IRUN. MARZO 2.018

N°PLANO

Sustituye:

II.5.1

E.1:500