


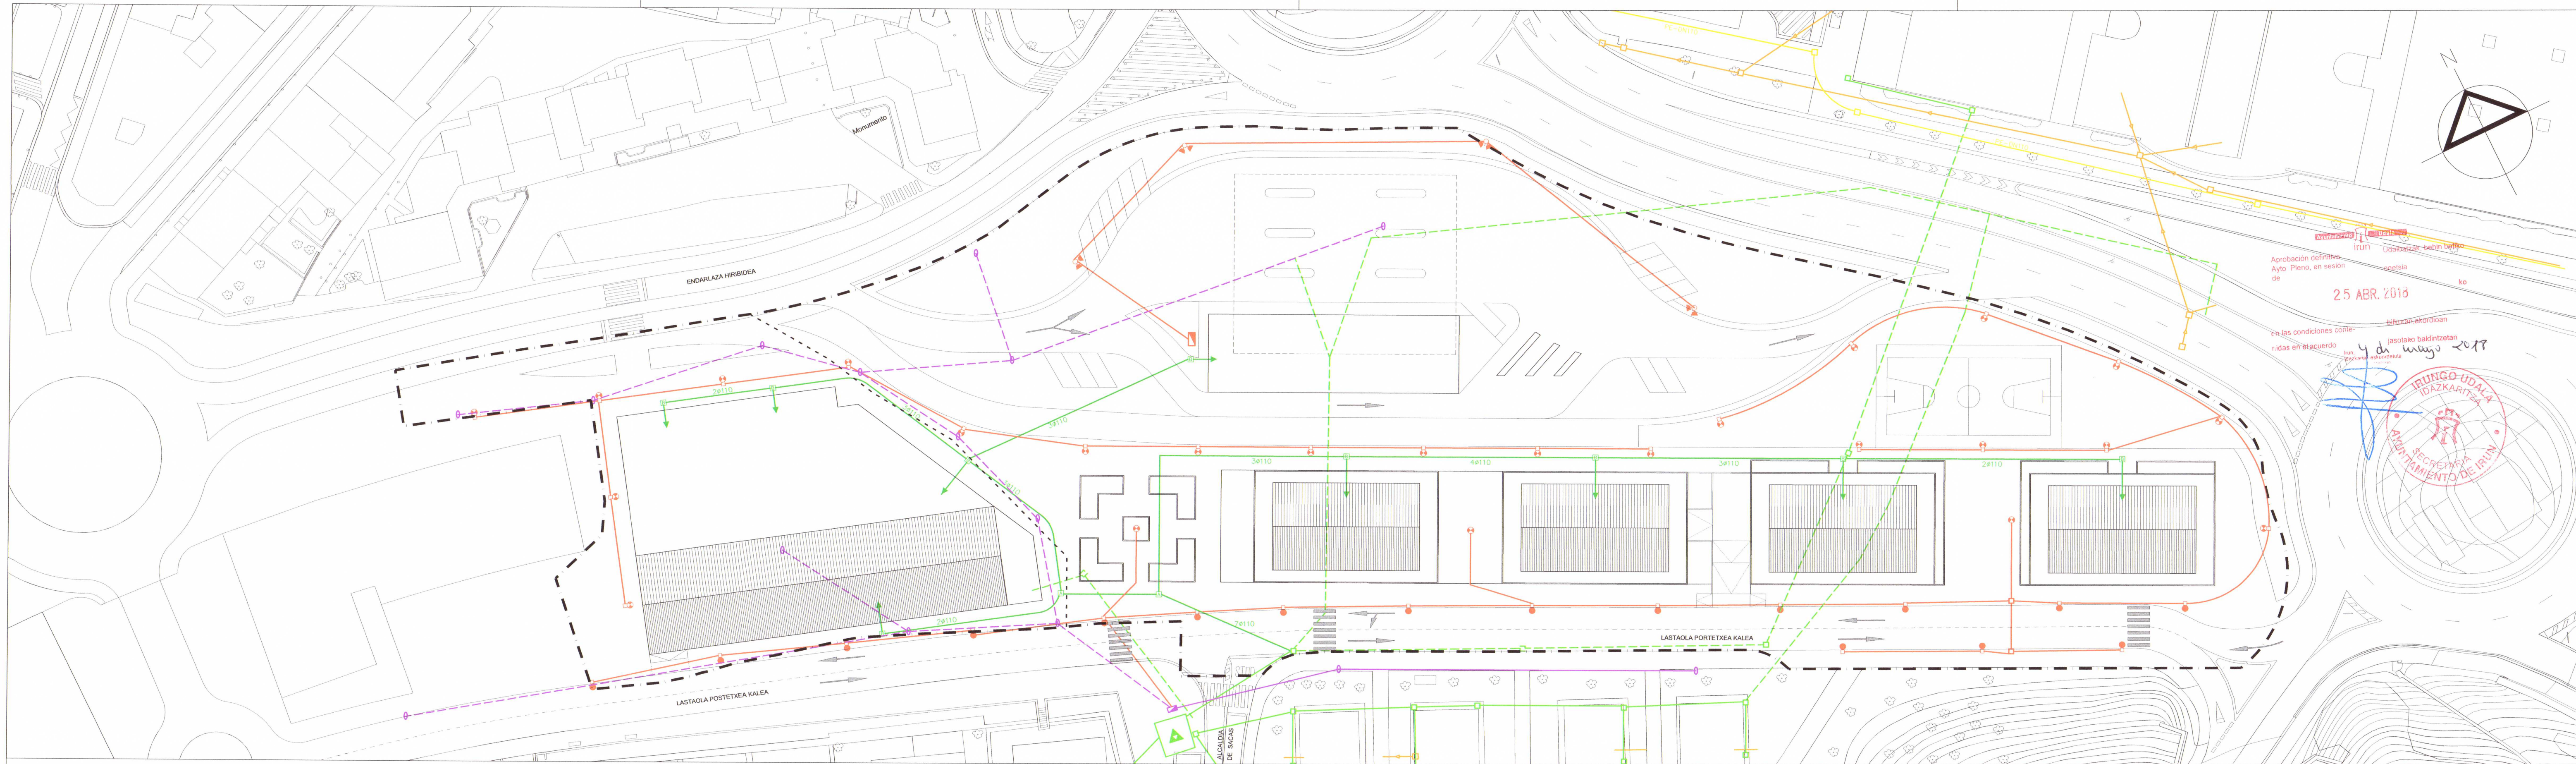

LEYENDA ENERGIA ELECTRICA				LEYENDA ALUMBRADO PUBLICO				Redactores: Agustín Mixelena Peláez Arquitecto Iñaki Arregui Zufiria Abogado Begoña Andueza San Martín Geógrafa	MODIFICACION DEL PLAN ESPECIAL DE ORDENACION URBANA "MENDIPE" (8.3.05) BEHOBIA, IRUN		TITULO PLANO		Nº PLANO
EXISTENTE		PROYECTADA		EXISTENTE		PROYECTADA					ORDENACION	INFRAESTRUCTURAS DE SERVICIOS URBANOS	Sustituye:
CANALIZACION PVC.		CANALIZACION		CANALIZACION A SUPRIMIR		ARQUETA EXISTENTE					REDES DE ALUMBRADO Y ELECTRICIDAD		II.5.2
ARQUETA TIPO "A"		ARQUETA TIPO "B"		ACOMETIDA 2Ø110 PVC.		CUADRO DE MANIOBRA					CANALIZACION PROYECTADA (4x6+T6) PVC.		ARQUETA