


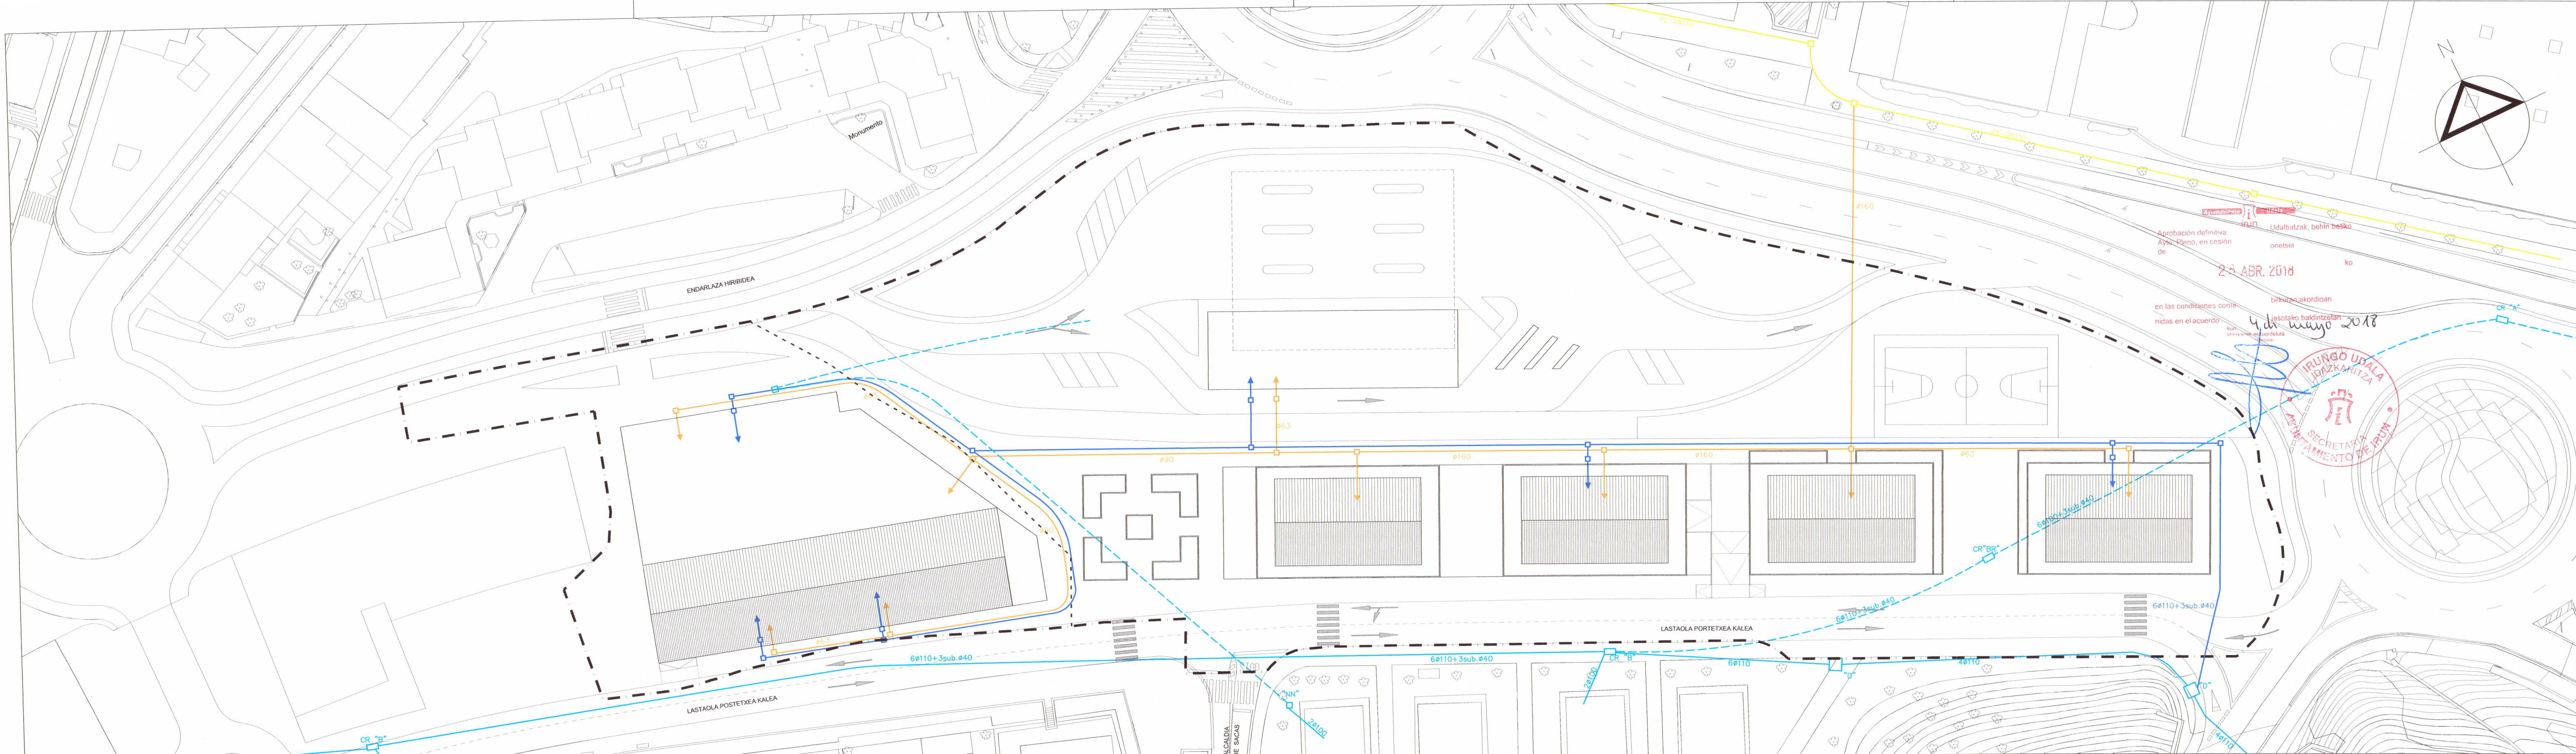

Redactores:
Agustín Mitxelena Peláez
Iñaki Arregui Zufiria
Begoña Andueza San Martín

Arquitecto
Abogado
Geógrafa

MODIFICACION DEL PLAN ESPECIAL DE ORDENACION URBANA
"MENDIPE" (8.3.05)
BEHOBIA, IRUN

TITULO PLANO		Nº PLANO
ORDENACION		Sustituye:
REDES DE GAS, TELEFONIA Y TELECOMUNICACIONES		II.5.3
IRUN. MARZO 2.018		E.1:500

Aprobación definitiva
Ayto. Pleno, en sesión de
25 ABR. 2018
en las condiciones con
nidas en el acuerdo
4 de mayo 2018
IRUNGO UDALA
IRAZKARITZA
SECRETARIA
AYUNTAMIENTO DE IRUN