


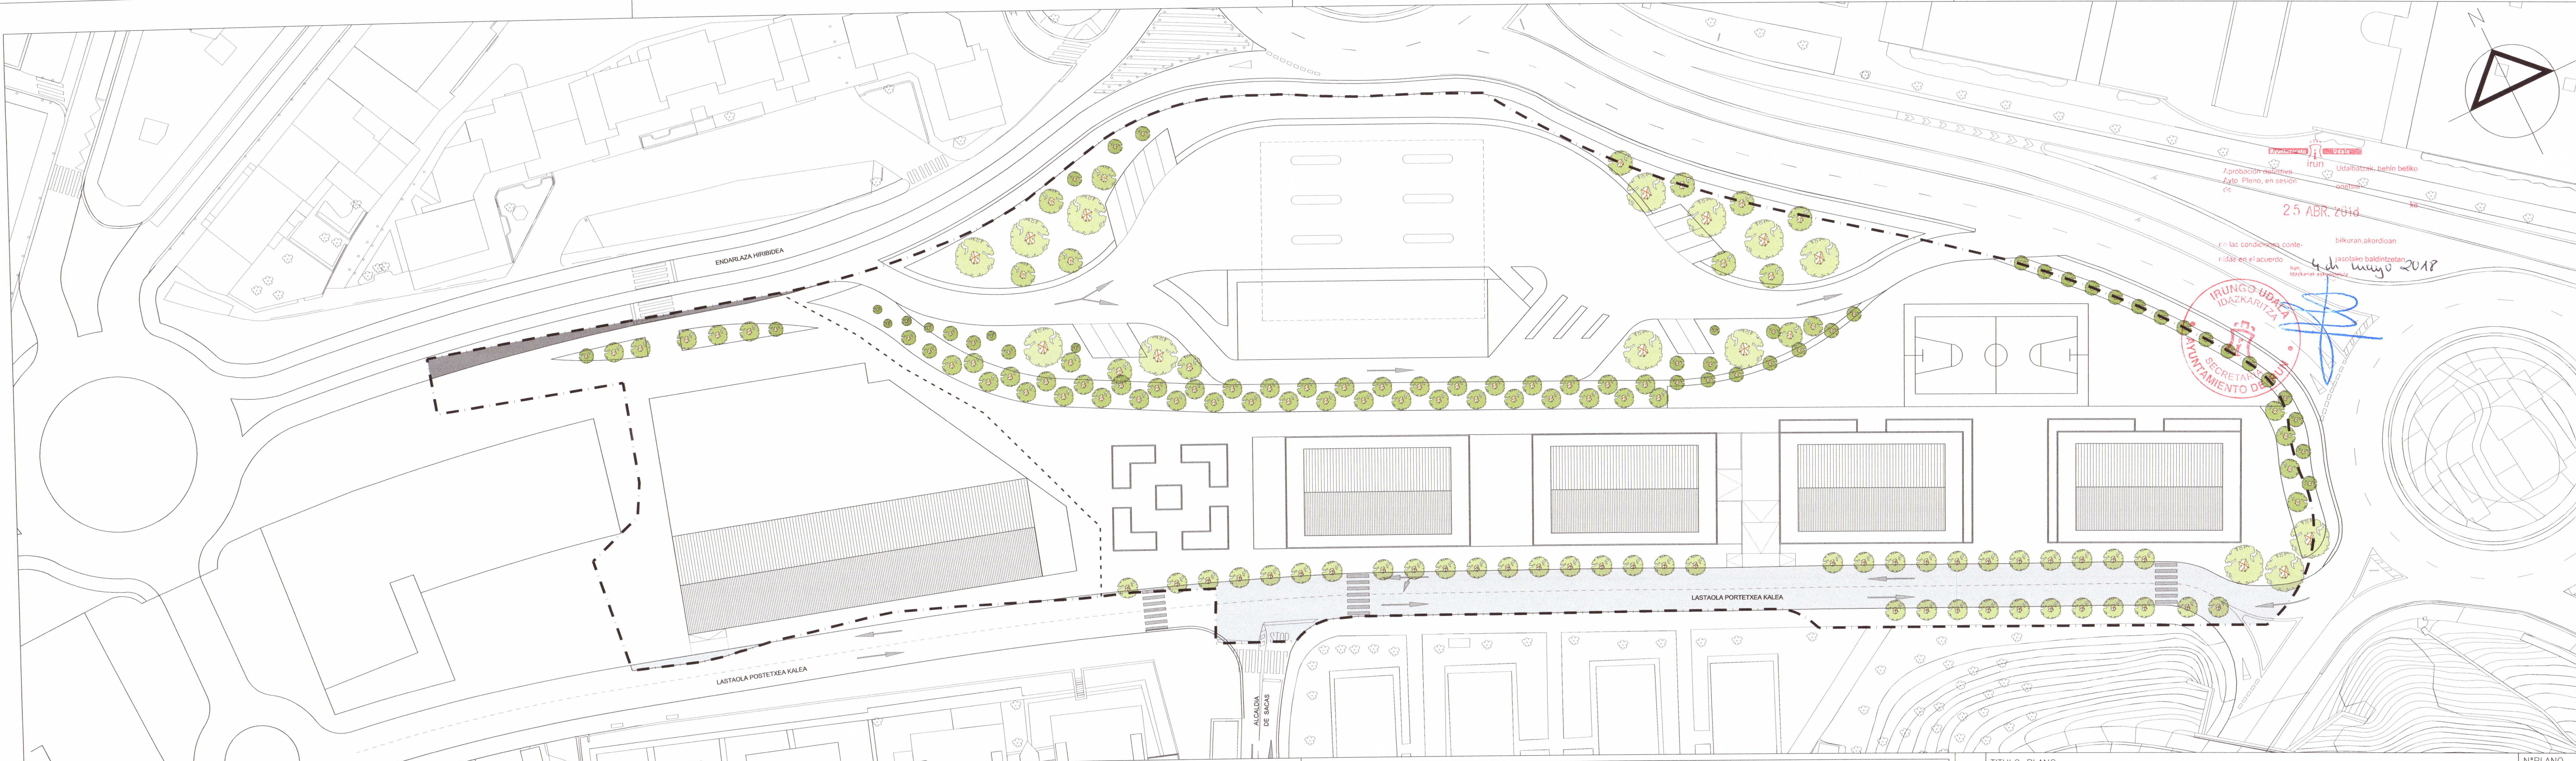

Redactores:
Agustín Mitxelena Peláez Arquitecto
Iñaki Arregui Zufiria Abogado
Begoña Andueza San Martín Geógrafa

**MODIFICACION DEL PLAN ESPECIAL DE
ORDENACION URBANA**
"MENDIPE" (8.3.05)
BEHOBIA, IRUN

TITULO PLANO
ORDENACION
RED VIARIA DE CARACTER DEFINITIVO
IRUN. MARZO 2.018

NºPLANO
Sustituye:
II.6.2
E.1:500