



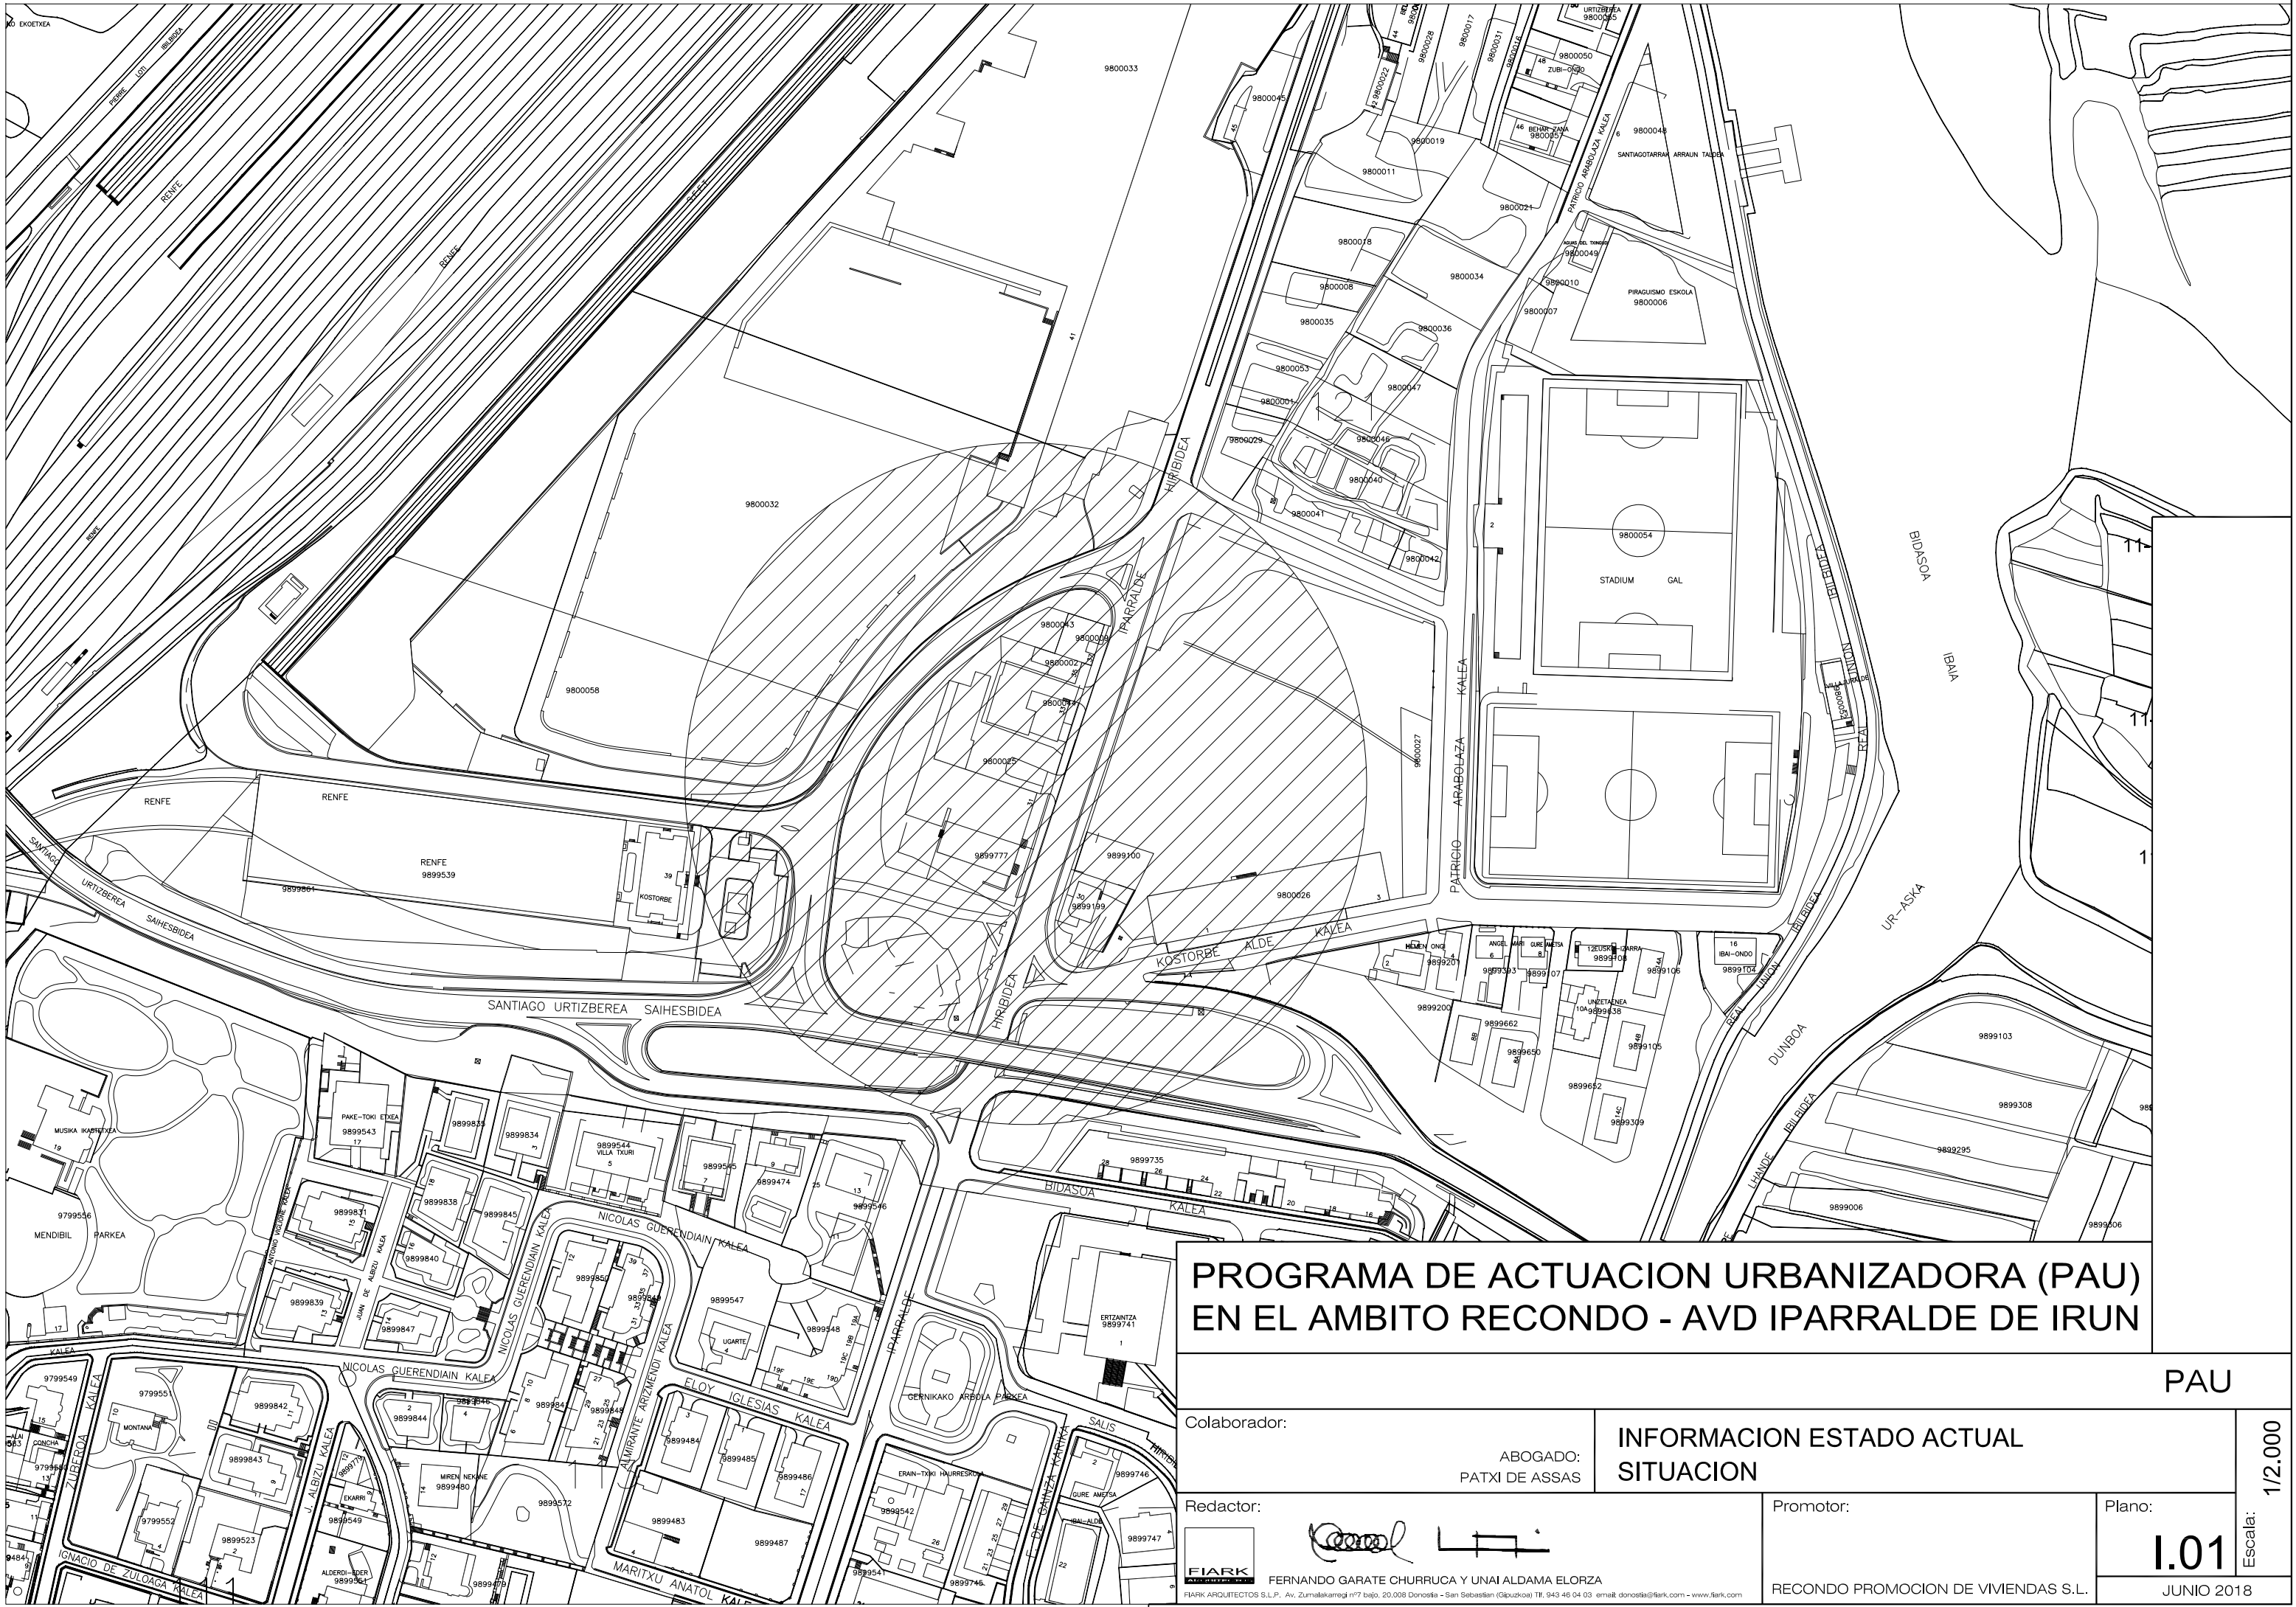

PROGRAMA DE ACTUACION URBANIZADORA (PAU) EN EL AMBITO RECONDO - AVD IPARRALDE DE IRUN


PAU			
Colaborador:		INFORMACION ESTADO ACTUAL SITUACION	
Redactor:		Promotor:	Plano:
FIARK FERNANDO GARATE CHURRUCUA Y UNAI ALDAMA ELORZA FIARK ARQUITECTOS S.L.P. - Av. Zumalacarré nº7 bajo, 20.008 Donostia - San Sebastián (Gipuzkoa) Tf. 943 46 04 03 email: donostia@fiark.com - www.fiark.com		RECONDO PROMOCION DE VIVIENDAS S.L.	1.01
		JUNIO 2018	

Escala: 1/2.000

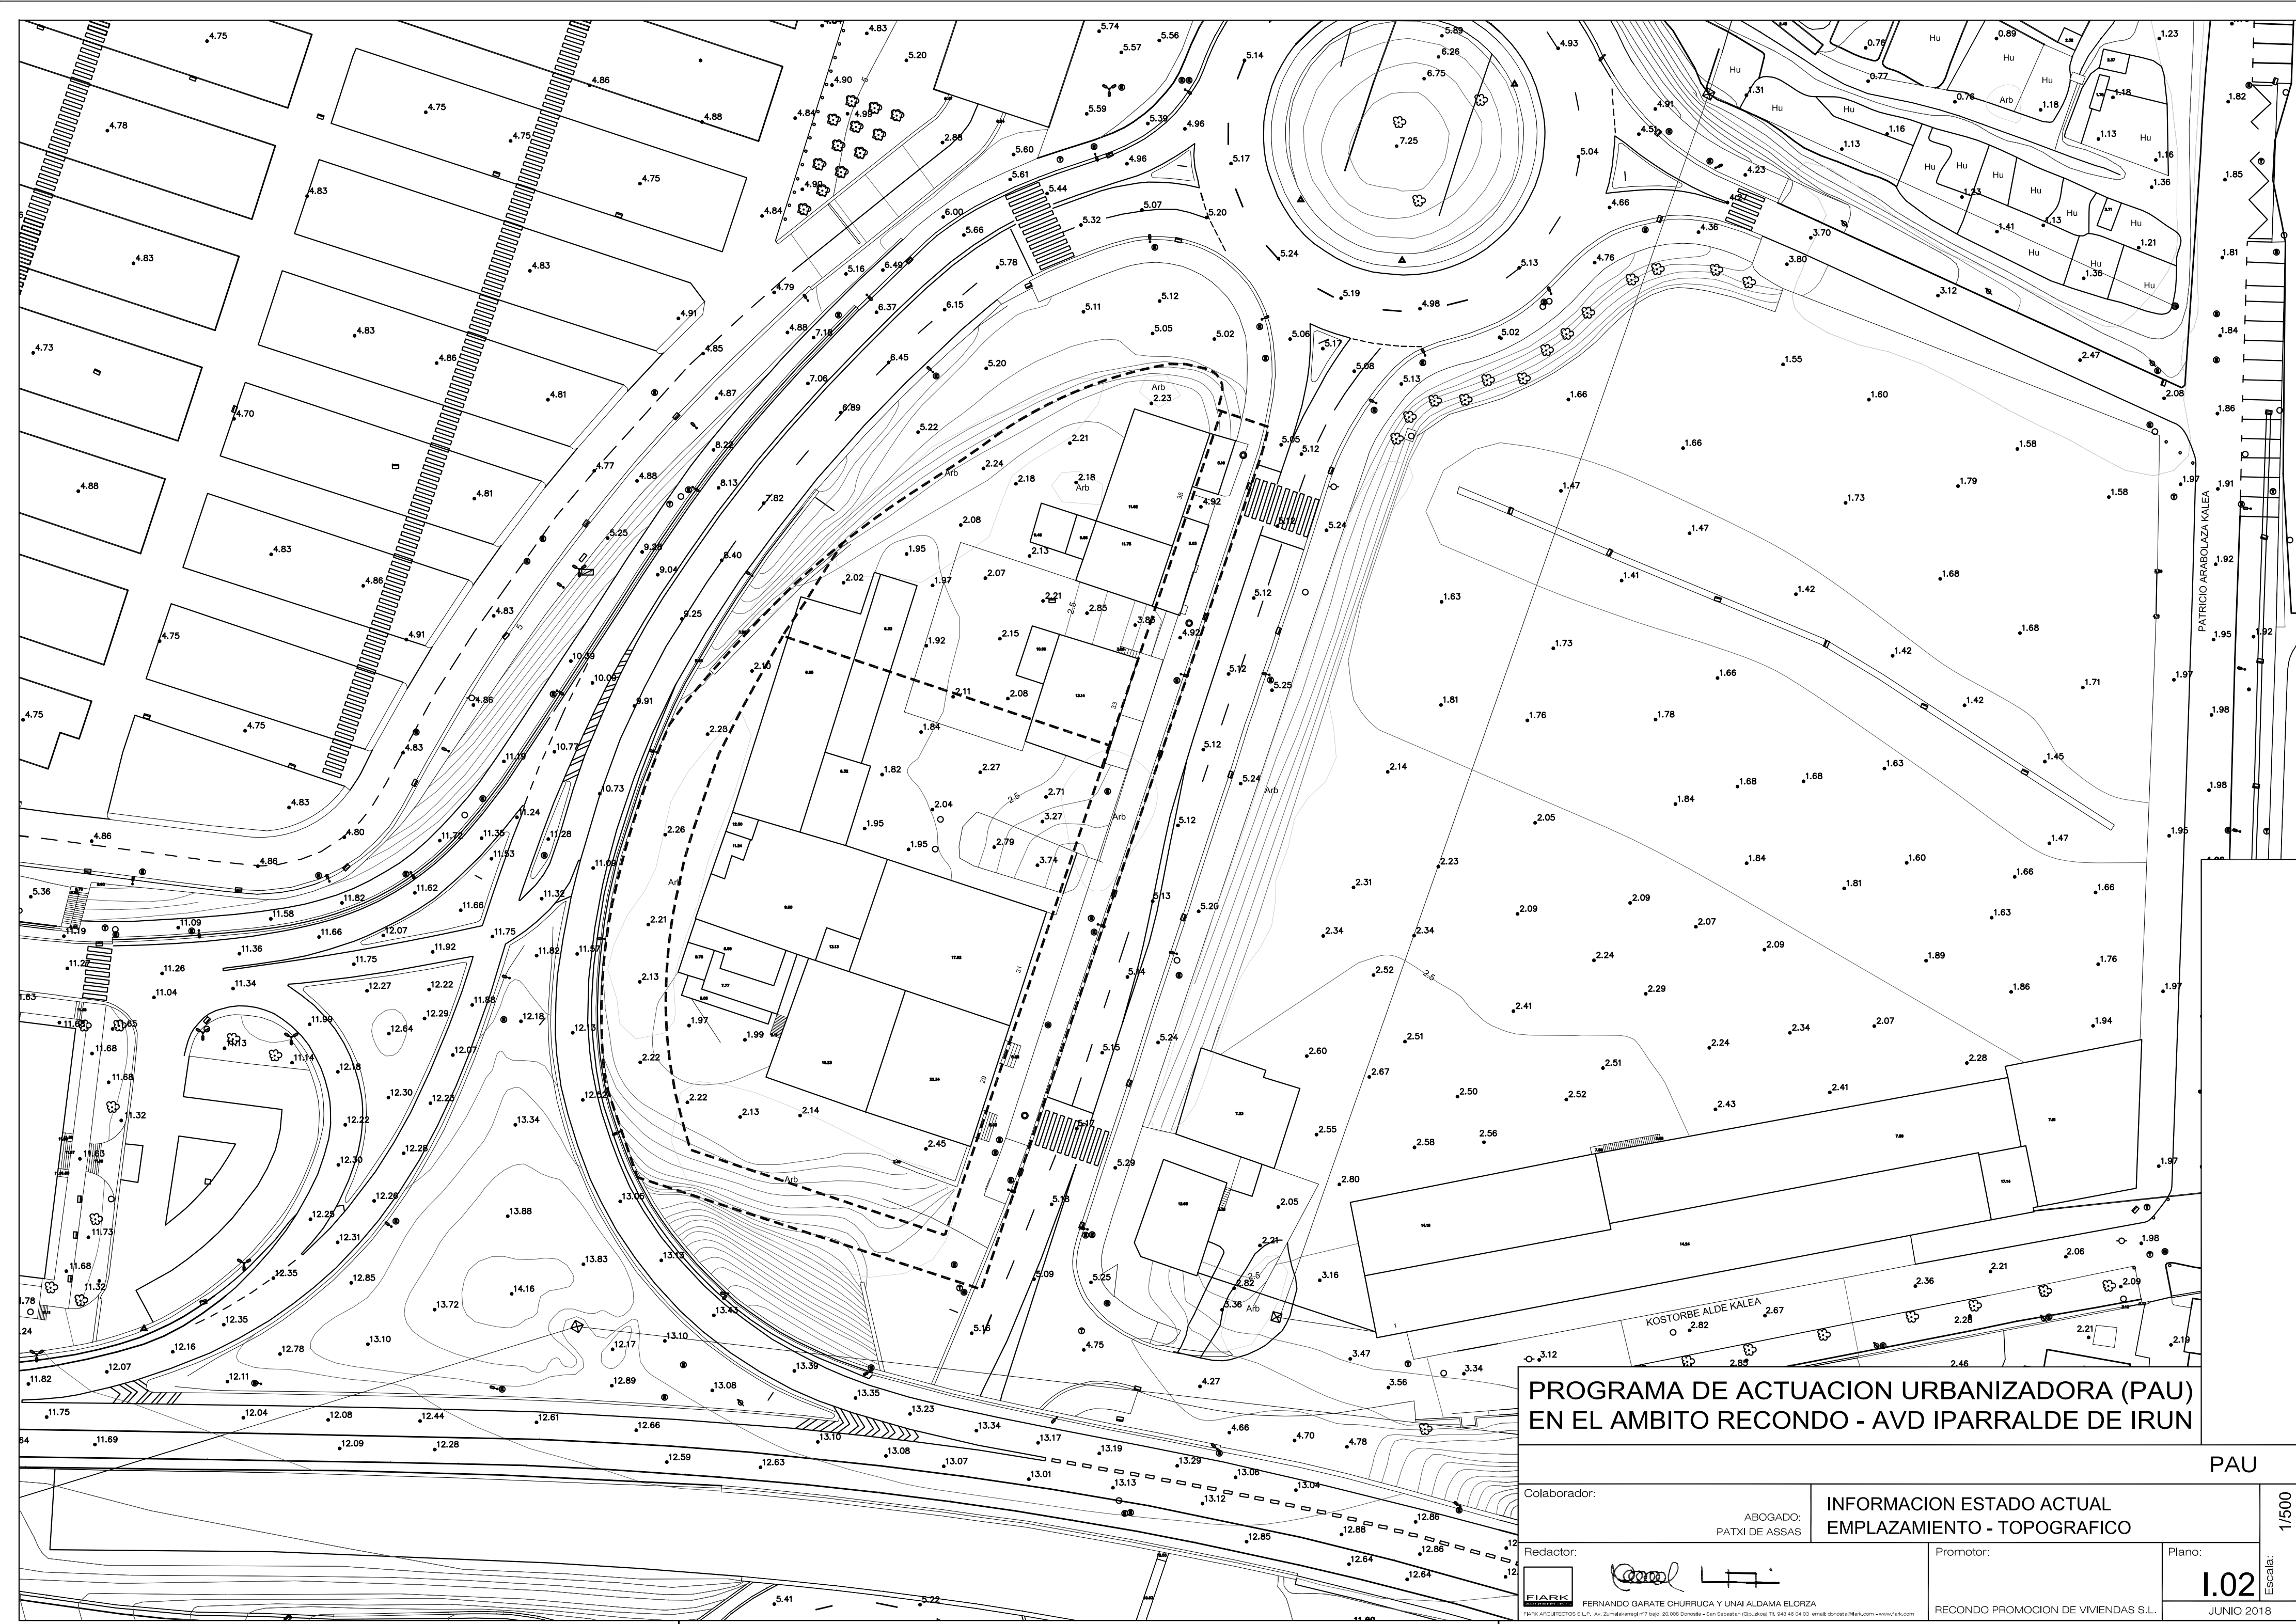

PROGRAMA DE ACTUACION URBANIZADORA (PAU) EN EL AMBITO RECONDO - AVD IPARRALDE DE IRUN

PAU				1/500 Escala:		
Colaborador:		ABOGADO: PATXI DE ASSAS			INFORMACION ESTADO ACTUAL EMPLAZAMIENTO - TOPOGRAFICO	
Redactor:		Promotor:				Plano: 1.02
		RECONDO PROMOCION DE VIVIENDAS S.L.				
FERNANDO GARATE CHURRUGA Y UNAI ALDAMA ELORZA ESPAÑA: INGENIEROS S.L.P. - Av. Zumalacarraga 177 bajo 20.008 Donostia - San Sebastián (Gipuzkoa) Tf. 943 46 04 03 email: donostia@ferk.com - www.ferk.com		JUNIO 2018				

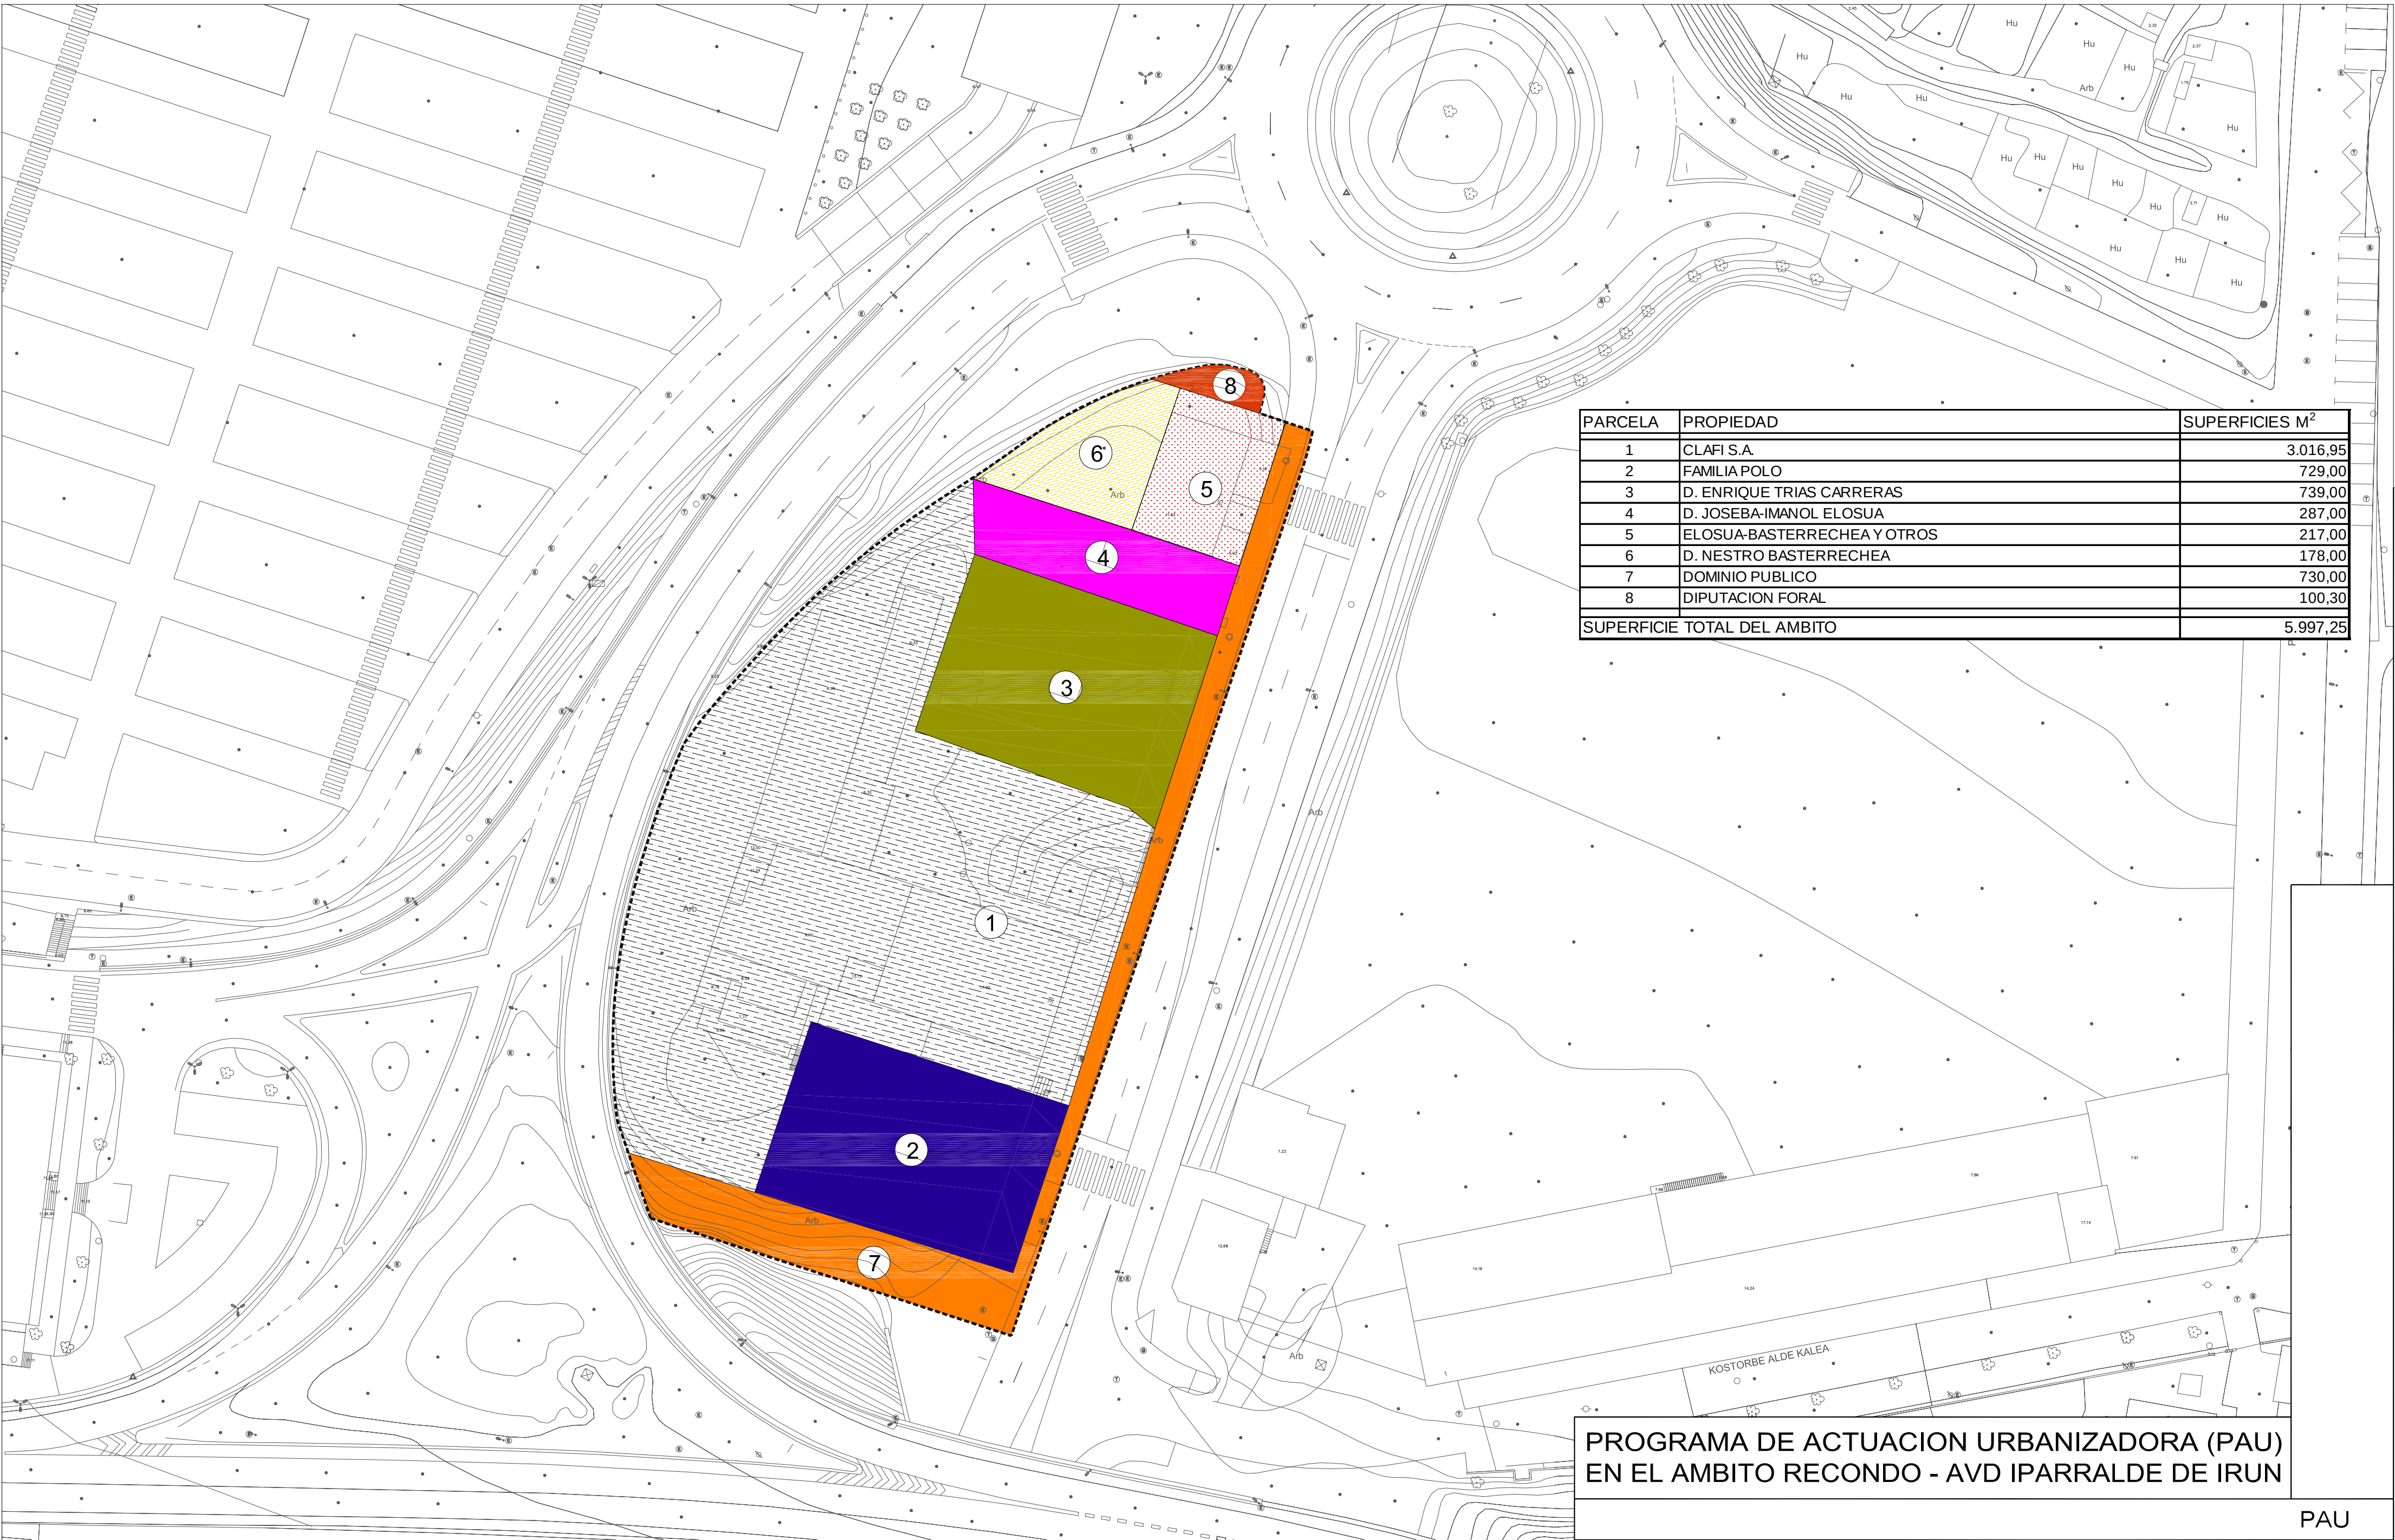

PARCELA	PROPIEDAD	SUPERFICIES M ²
1	CLAFI S.A.	3.016,95
2	FAMILIA POLO	729,00
3	D. ENRIQUE TRIAS CARRERAS	739,00
4	D. JOSEBA-IMANOL ELOSUA	287,00
5	ELOSUA-BASTERRECHEA Y OTROS	217,00
6	D. NESTRO BASTERRECHEA	178,00
7	DOMINIO PUBLICO	730,00
8	DIPUTACION FORAL	100,30
SUPERFICIE TOTAL DEL AMBITO		5.997,25

PROGRAMA DE ACTUACION URBANIZADORA (PAU)
EN EL AMBITO RECONDO - AVD IPARRALDE DE IRUN

PAU


Colaborador:		INFORMACION ESTADO ACTUAL PARCELARIO	
Redactor:		Promotor:	
Plano:		Escala:	
1.03		JUNIO 2018	

----- LIMITE DEL AREA IPARRALDE - RECONDO

FIARK
FERNANDO GARATE CHURRUOA Y UNAI ALDAMA ELORZA
Iruñea, ANQUELOTOS S.L.P. - Av. Zamakareaga 17 1º dcha. 20.008 Donostia - San Sebastián (Gipuzkoa) Tel: 943 49 04 03 - email: donostia@fiark.com - www.fiark.com


RECONDO PROMOCION DE VIVIENDAS S.L.

1/500

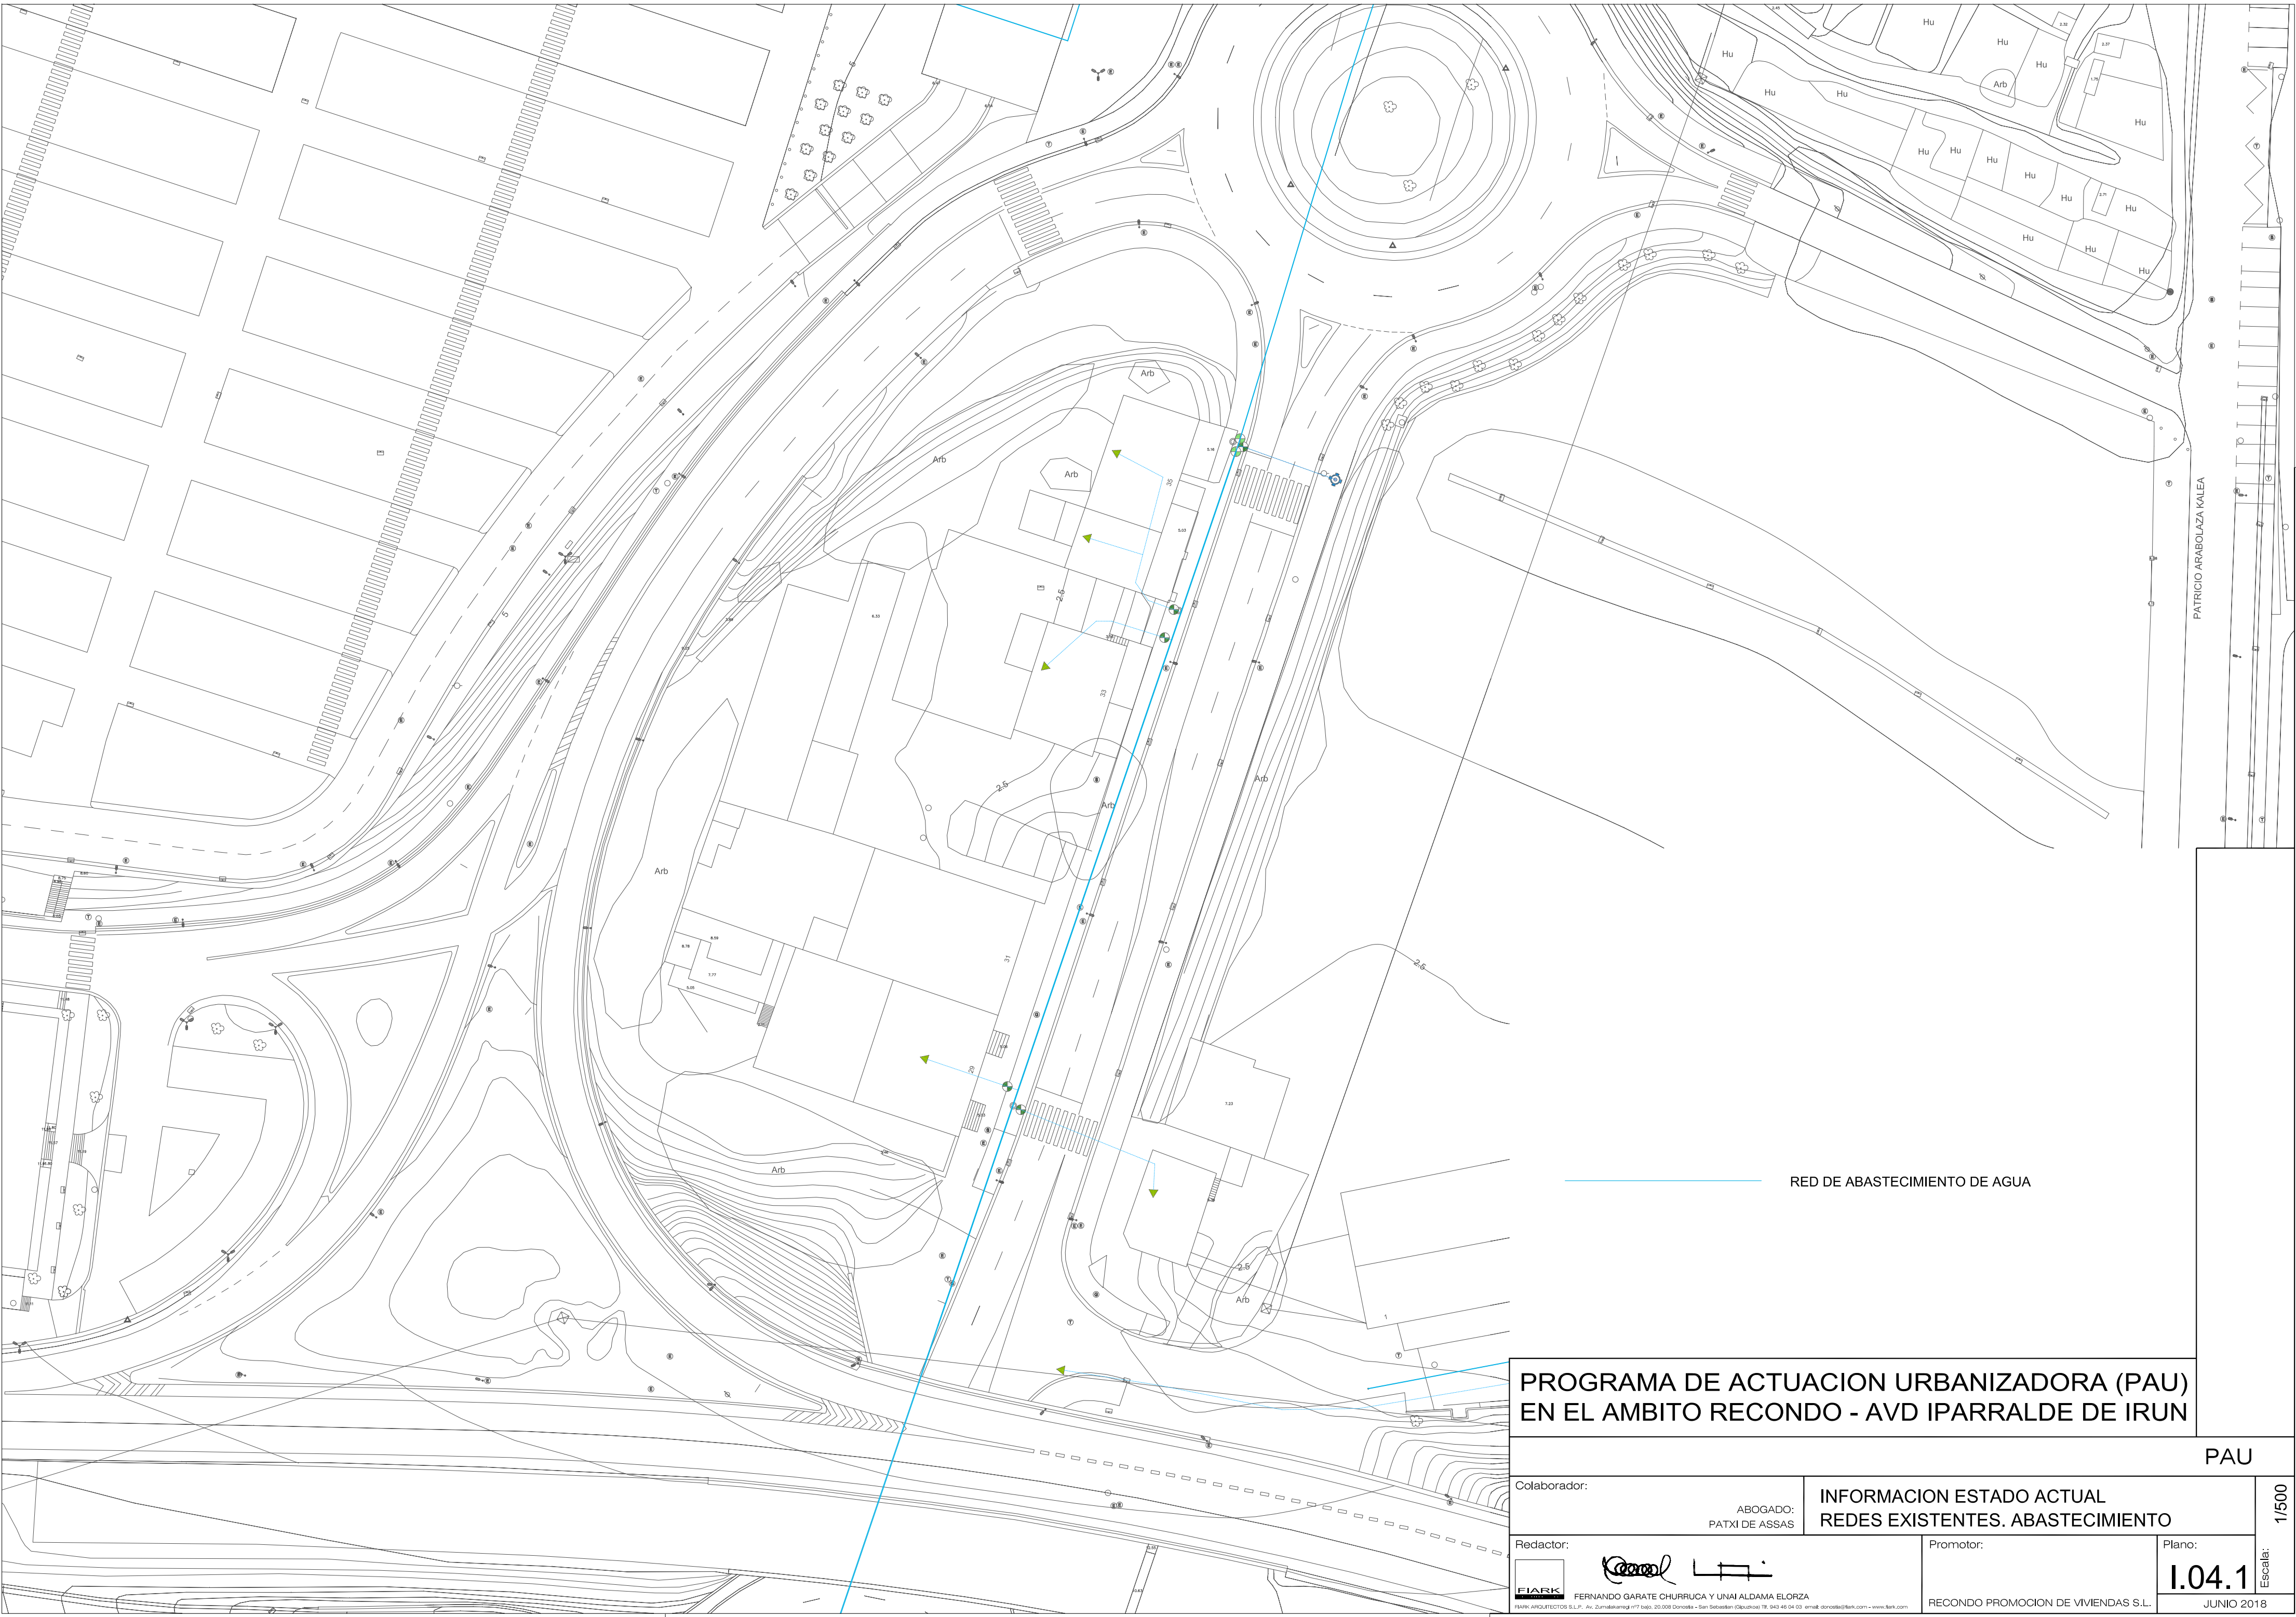

PROGRAMA DE ACTUACION URBANIZADORA (PAU)
EN EL AMBITO RECONDO - AVD IPARRALDE DE IRUN


PAU			
Colaborador:	ABOGADO: PATXI DE ASSAS	INFORMACION ESTADO ACTUAL REDES EXISTENTES. ABASTECIMIENTO	
Redactor:	Promotor:	Plano:	1/500
 FERNANDO GARATE CHURRUUA Y UNAI ALDAMA ELORZA EUREK INGENIEROS S.L.P. - Av. Zamakareaga 17 bpto. 20.008 Donostia - San Sebastián (Gipuzkoa) 48.945 49 04 03 - email: donostia@ferk.com - www.ferk.com	RECONDO PROMOCION DE VIVIENDAS S.L.	I.04.1	JUNIO 2018

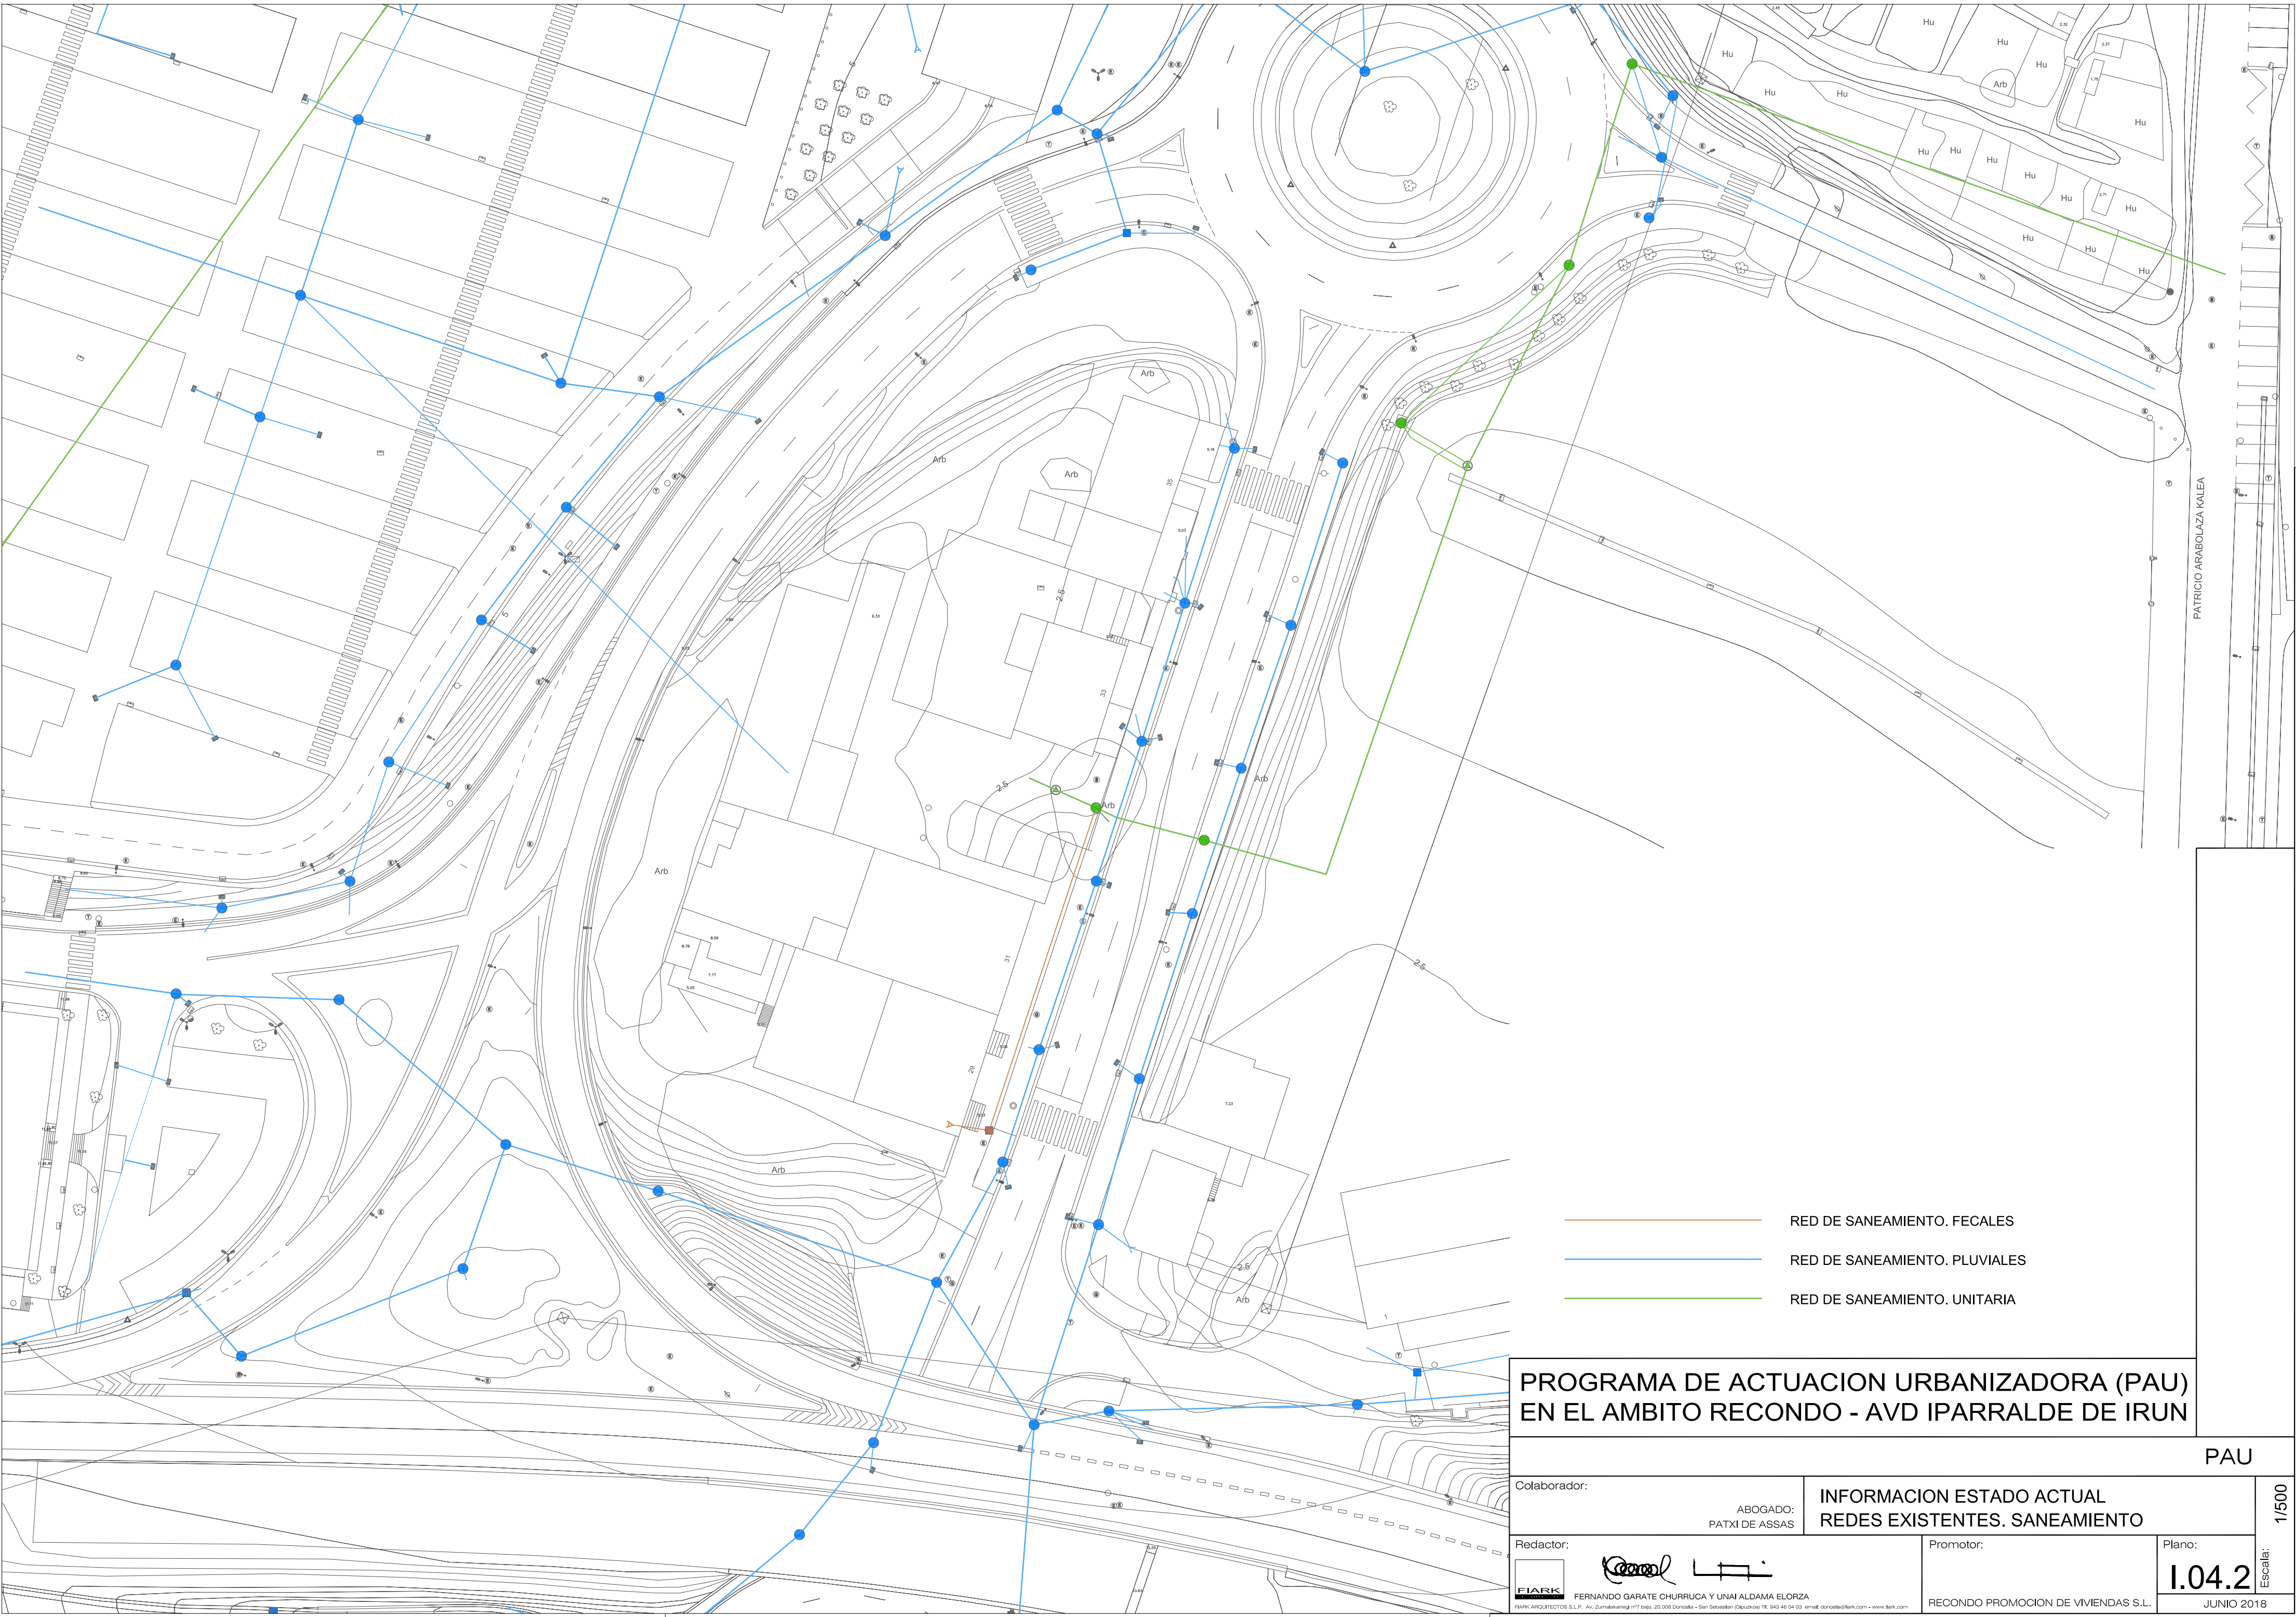

- RED DE SANEAMIENTO. FECALES
- RED DE SANEAMIENTO. PLUVIALES
- RED DE SANEAMIENTO. UNITARIA


PROGRAMA DE ACTUACION URBANIZADORA (PAU)
EN EL AMBITO RECONDO - AVD IPARRALDE DE IRUN

PAU				1/500 Escala:
Colaborador:		INFORMACION ESTADO ACTUAL REDES EXISTENTES. SANEAMIENTO		
ABOGADO: PATXI DE ASSAS				
Redactor:		Promotor:	Plano:	
			1.04.2	
		RECONDO PROMOCION DE VIVIENDAS S.L.		
FERNANDO GARATE CHURRUGA Y UNAI ALDAMA ELORZA				JUNIO 2018
FIARKE ARQUITECTOS S.L.P. - Av. Zumalacarré nº7 bajo, 20.008 Donostia - San Sebastián (Gipuzkoa) Tf: 943 46 04 03 email: donostia@fiarke.com - www.fiarke.com				

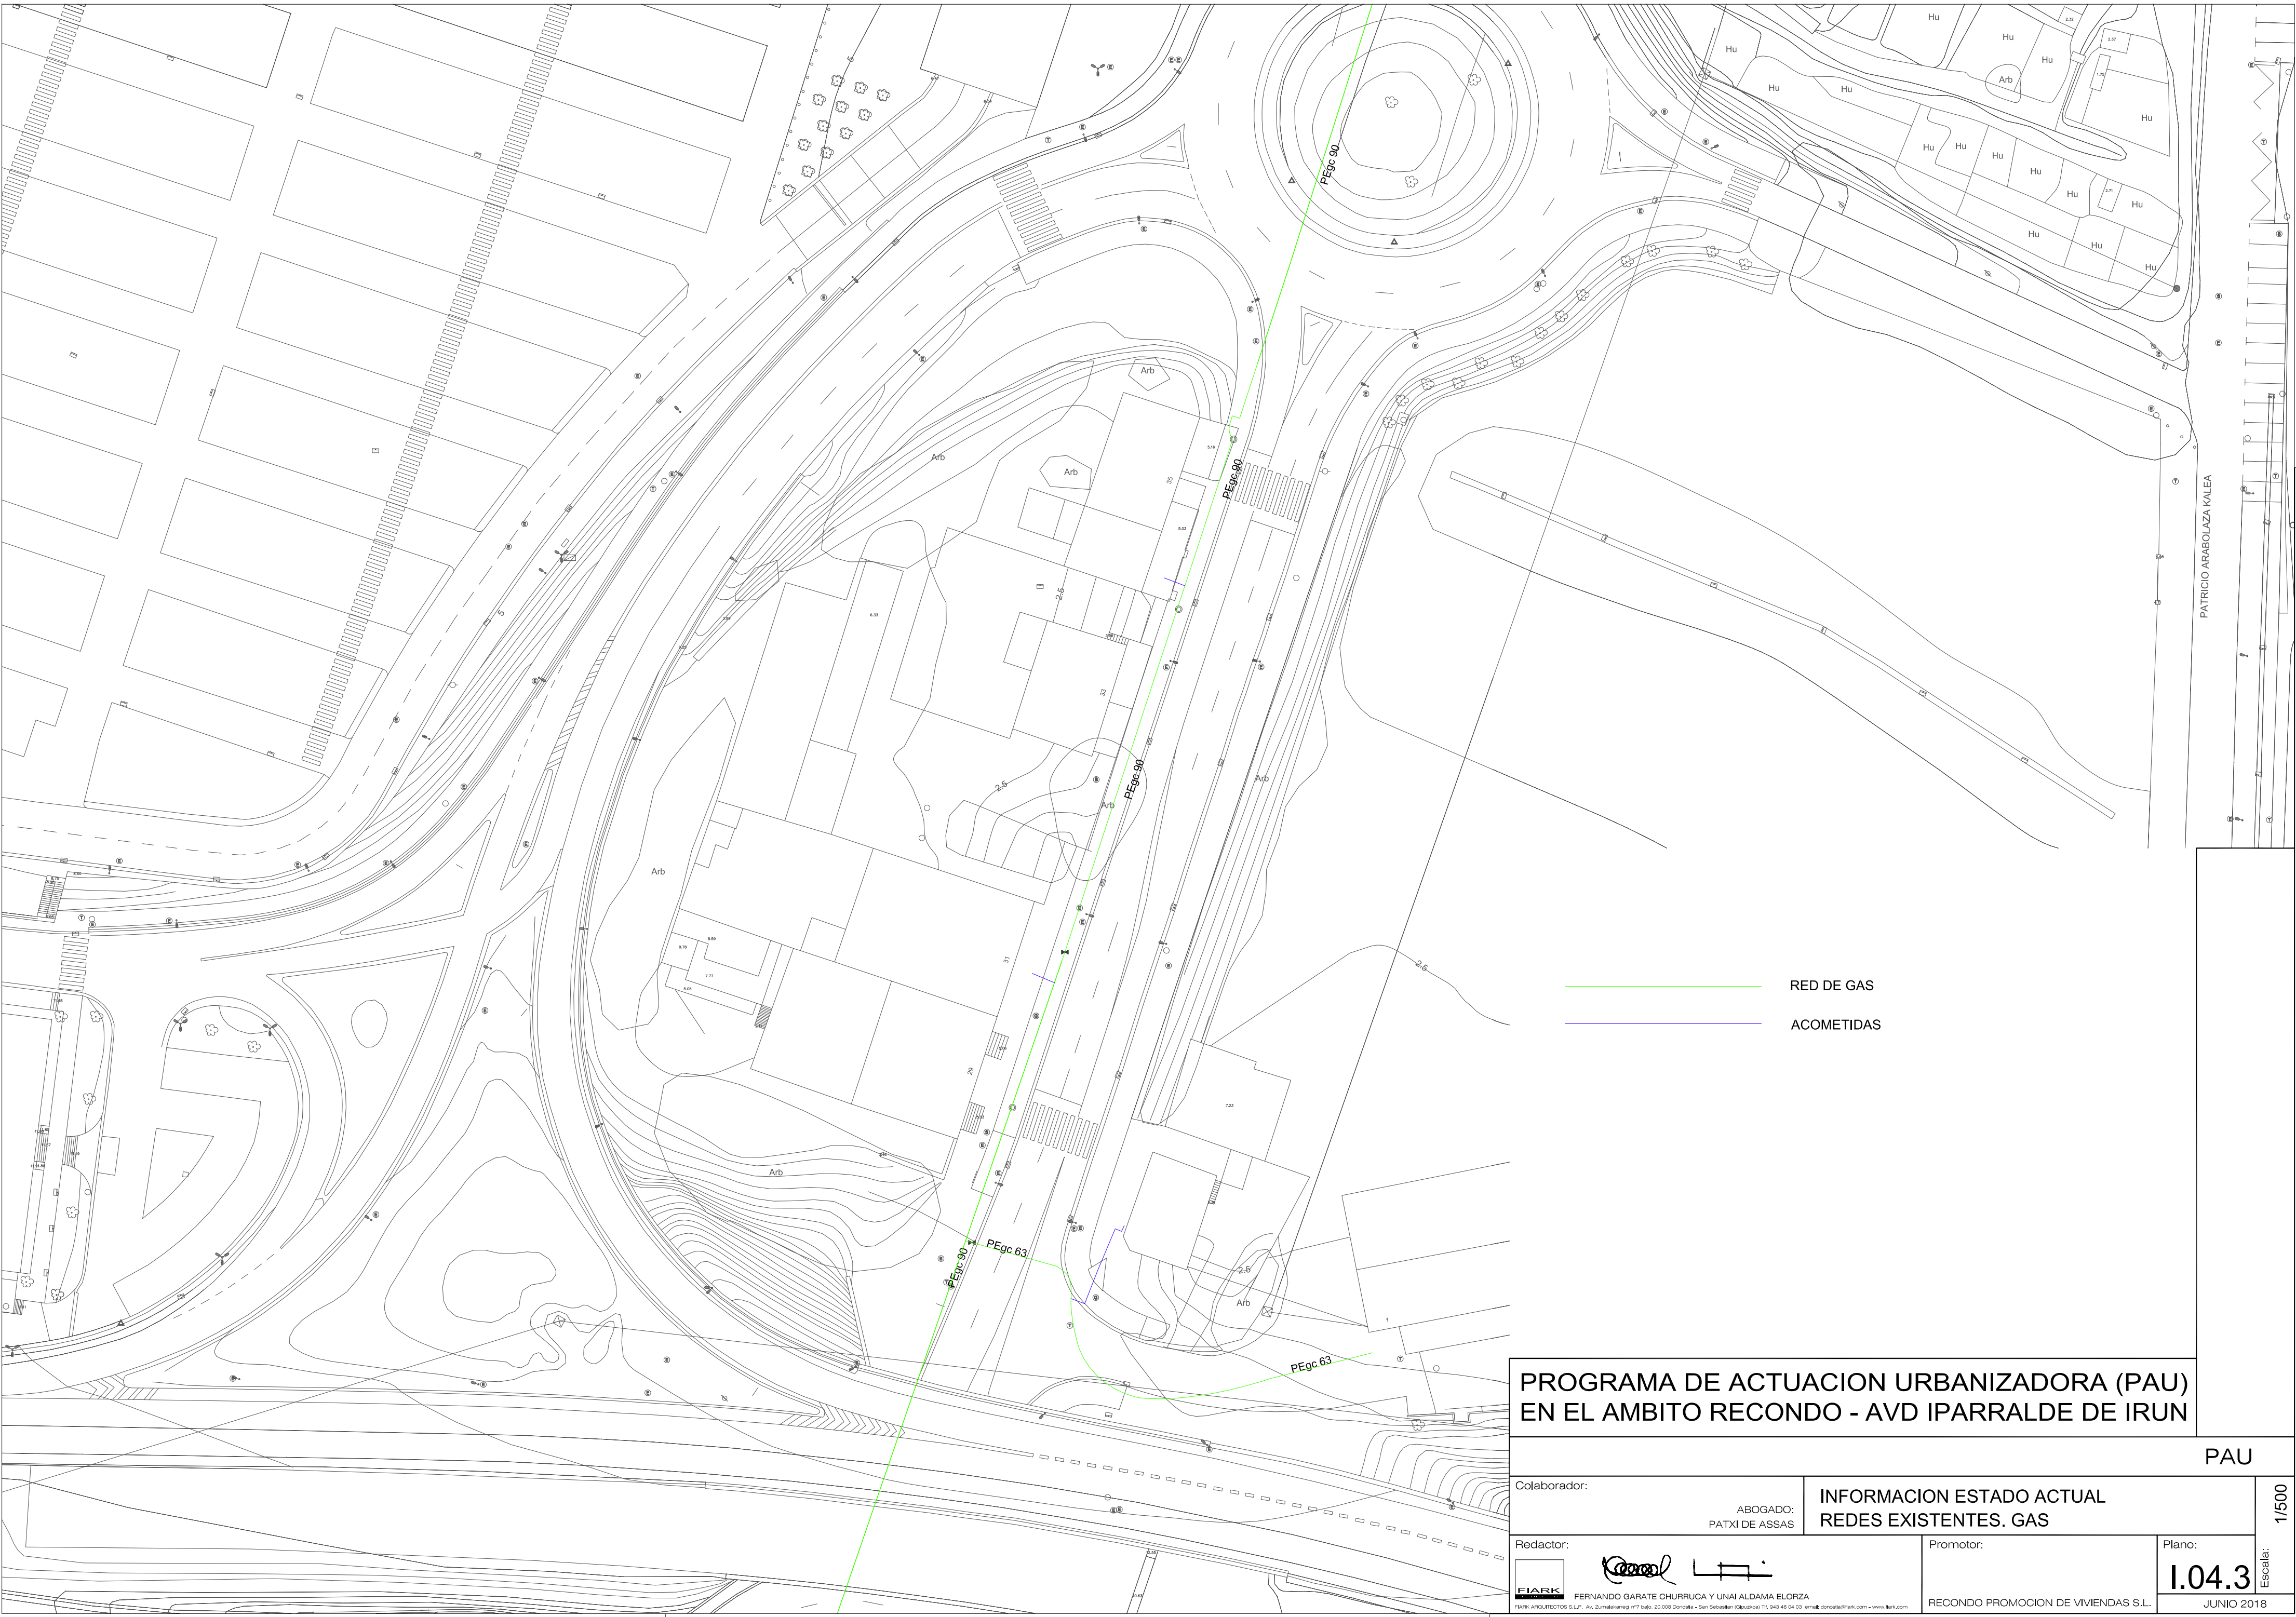

PROGRAMA DE ACTUACION URBANIZADORA (PAU)
EN EL AMBITO RECONDO - AVD IPARRALDE DE IRUN

PAU			
Colaborador:		INFORMACION ESTADO ACTUAL REDES EXISTENTES. GAS	
BOGADO: PATXI DE ASSAS		1/500	
Redactor:		Promotor:	Plano:
FIARK FERNANDO GARATE CHURRUCA Y UNAI ALDAMA ELORZA 94961404520105 S.L.P. - Av. Zumalacarraga 17 bajo. 20.008 Donostia - San Sebastian (Gipuzkoa) 15 945 49 04 03 email: dionoska@fern.com - www.fern.com RECONDO PROMOCION DE VIVIENDAS S.L.		Escala: 1.04.3 JUNIO 2018	

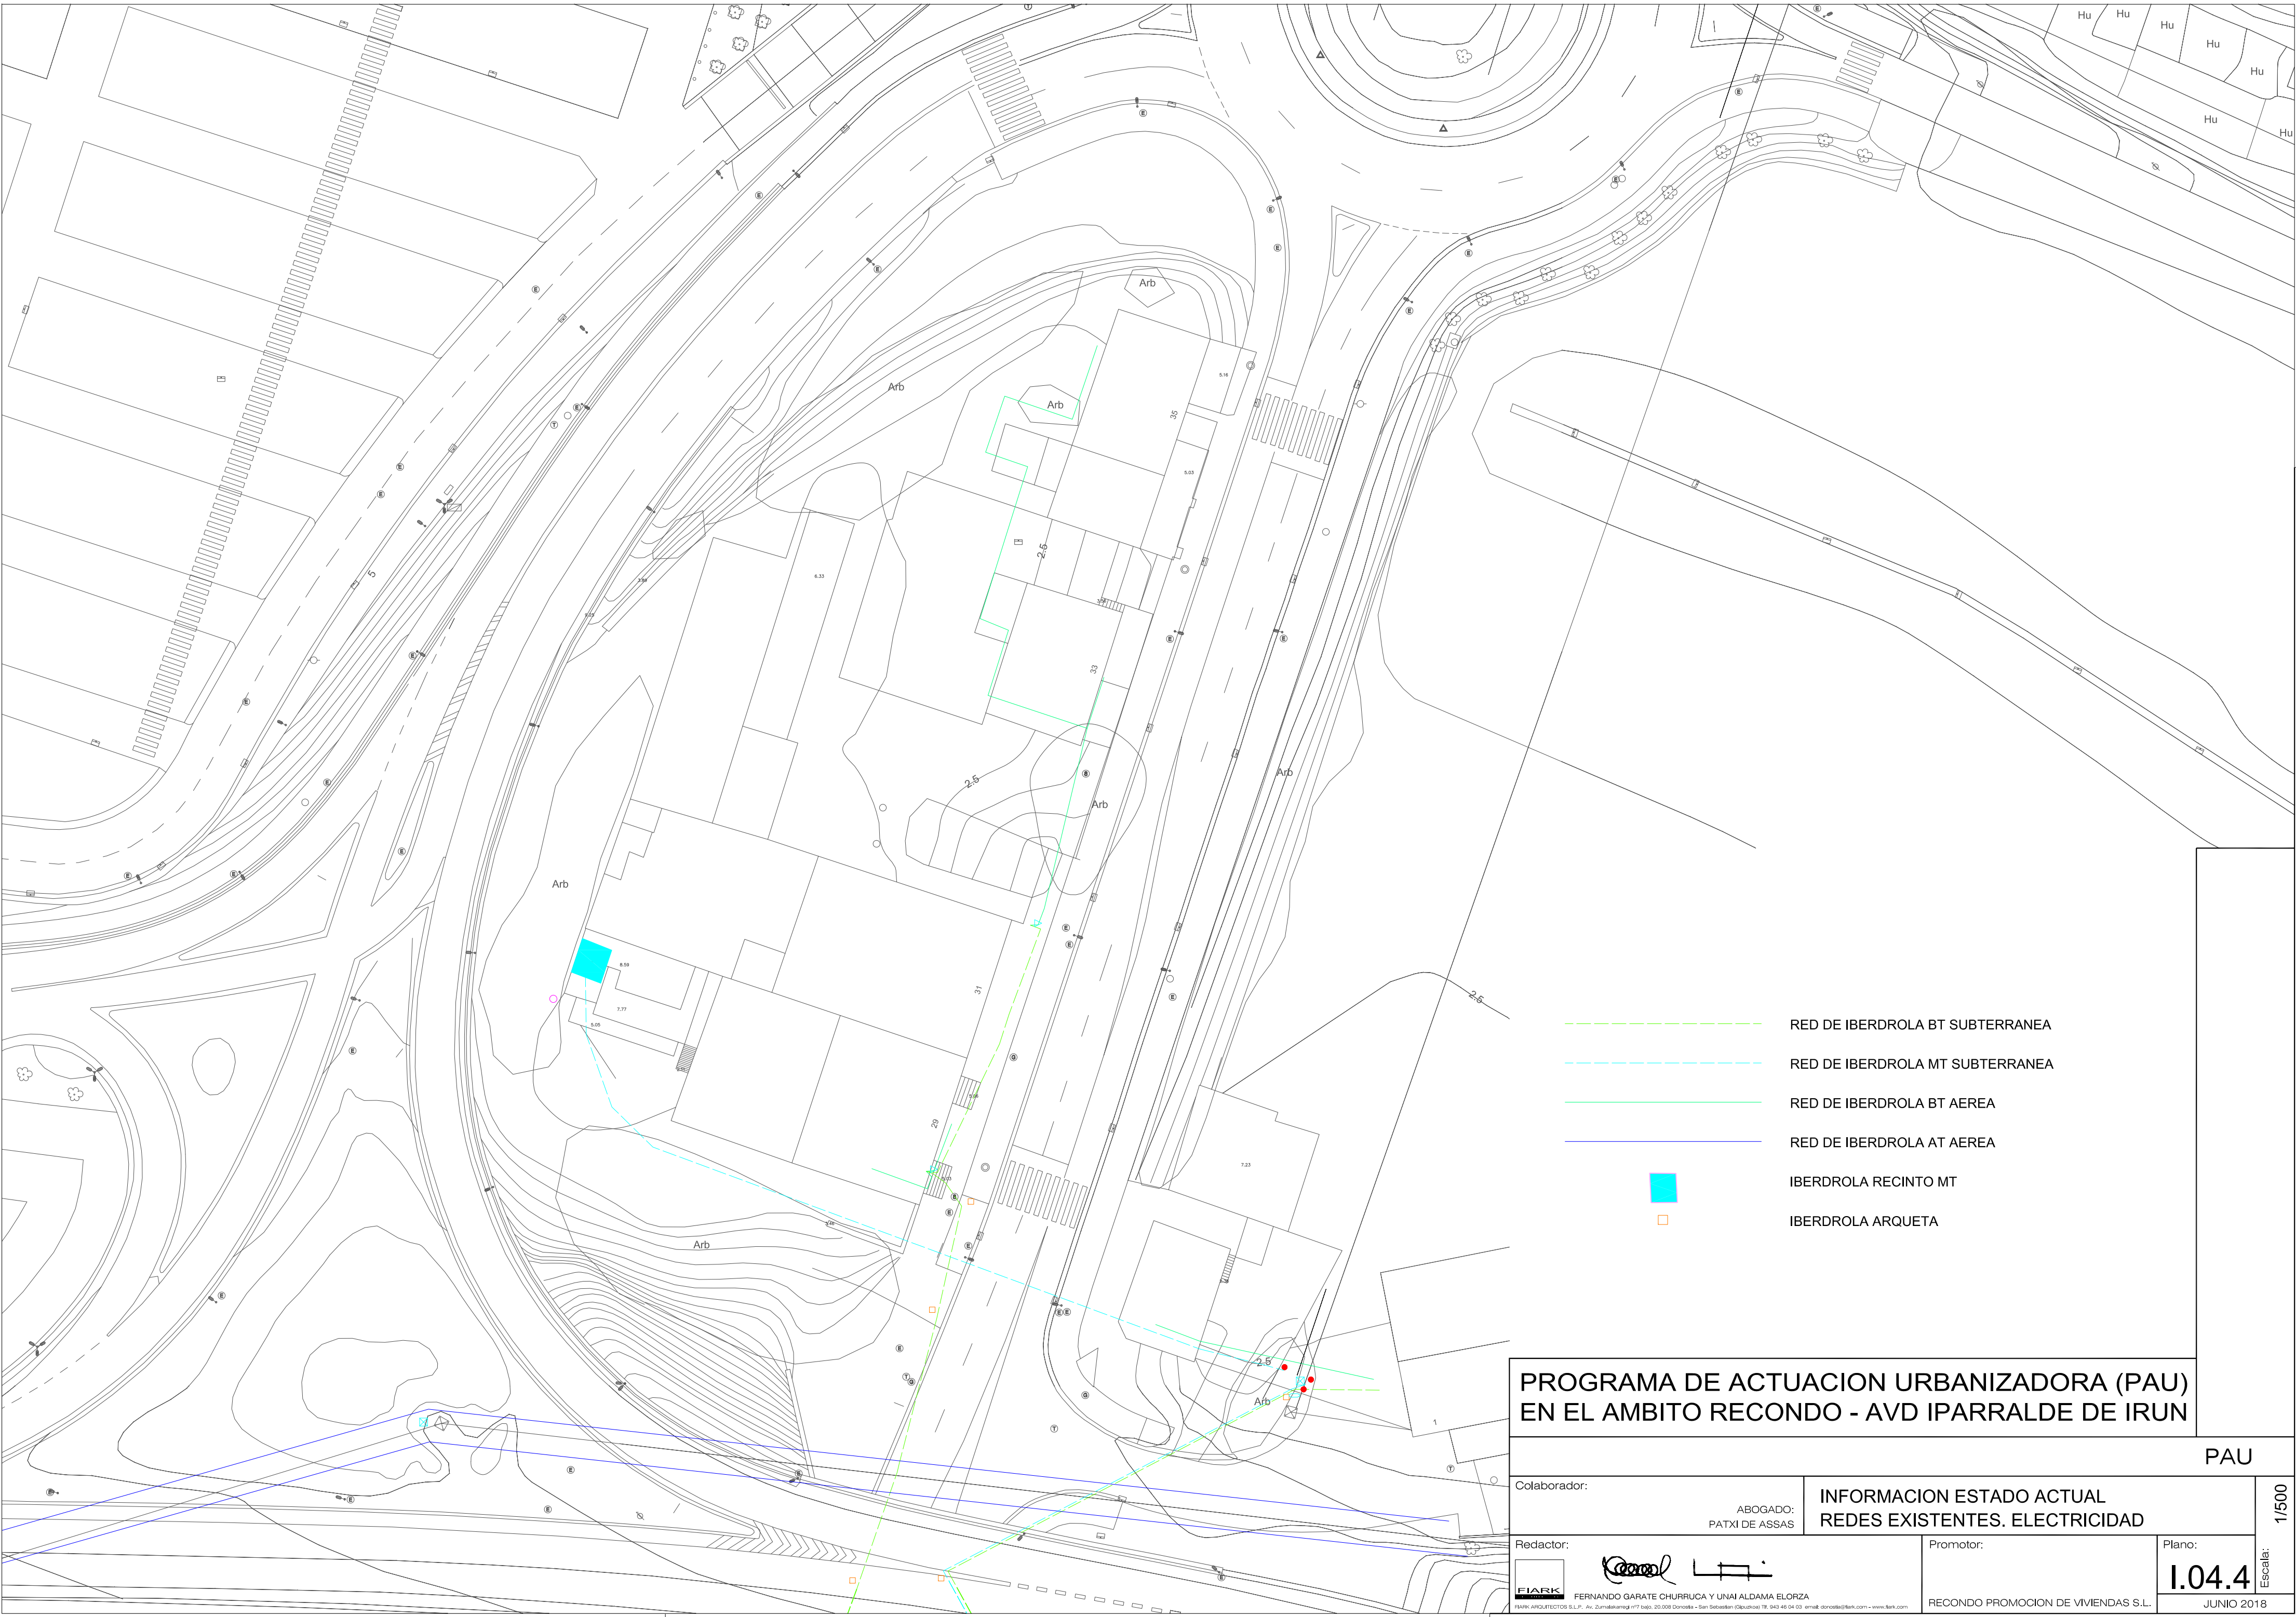



- RED DE IBERDROLA BT SUBTERRANEA
- RED DE IBERDROLA MT SUBTERRANEA
- RED DE IBERDROLA BT AEREA
- RED DE IBERDROLA AT AEREA
- IBERDROLA RECINTO MT
- IBERDROLA ARQUETA



PROGRAMA DE ACTUACION URBANIZADORA (PAU)
EN EL AMBITO RECONDO - AVD IPARRALDE DE IRUN

PAU			
Colaborador:	ABOGADO: PATXI DE ASSAS		INFORMACION ESTADO ACTUAL REDES EXISTENTES. ELECTRICIDAD
Redactor:	Promotor:		Plano:
 FERNANDO GARATE CHURRUCA Y UNAI ALDAMA ELORZA INGENIEROS DE OBRAS S.L. - Av. Zumalacarraga 17 48901 Leizor (Bizkaia) - Tel. 945 49 04 03 - email: dionosda@fern.com - www.fern.com	RECONDO PROMOCION DE VIVIENDAS S.L.		I.04.4 JUNIO 2018

1/500
Escala:

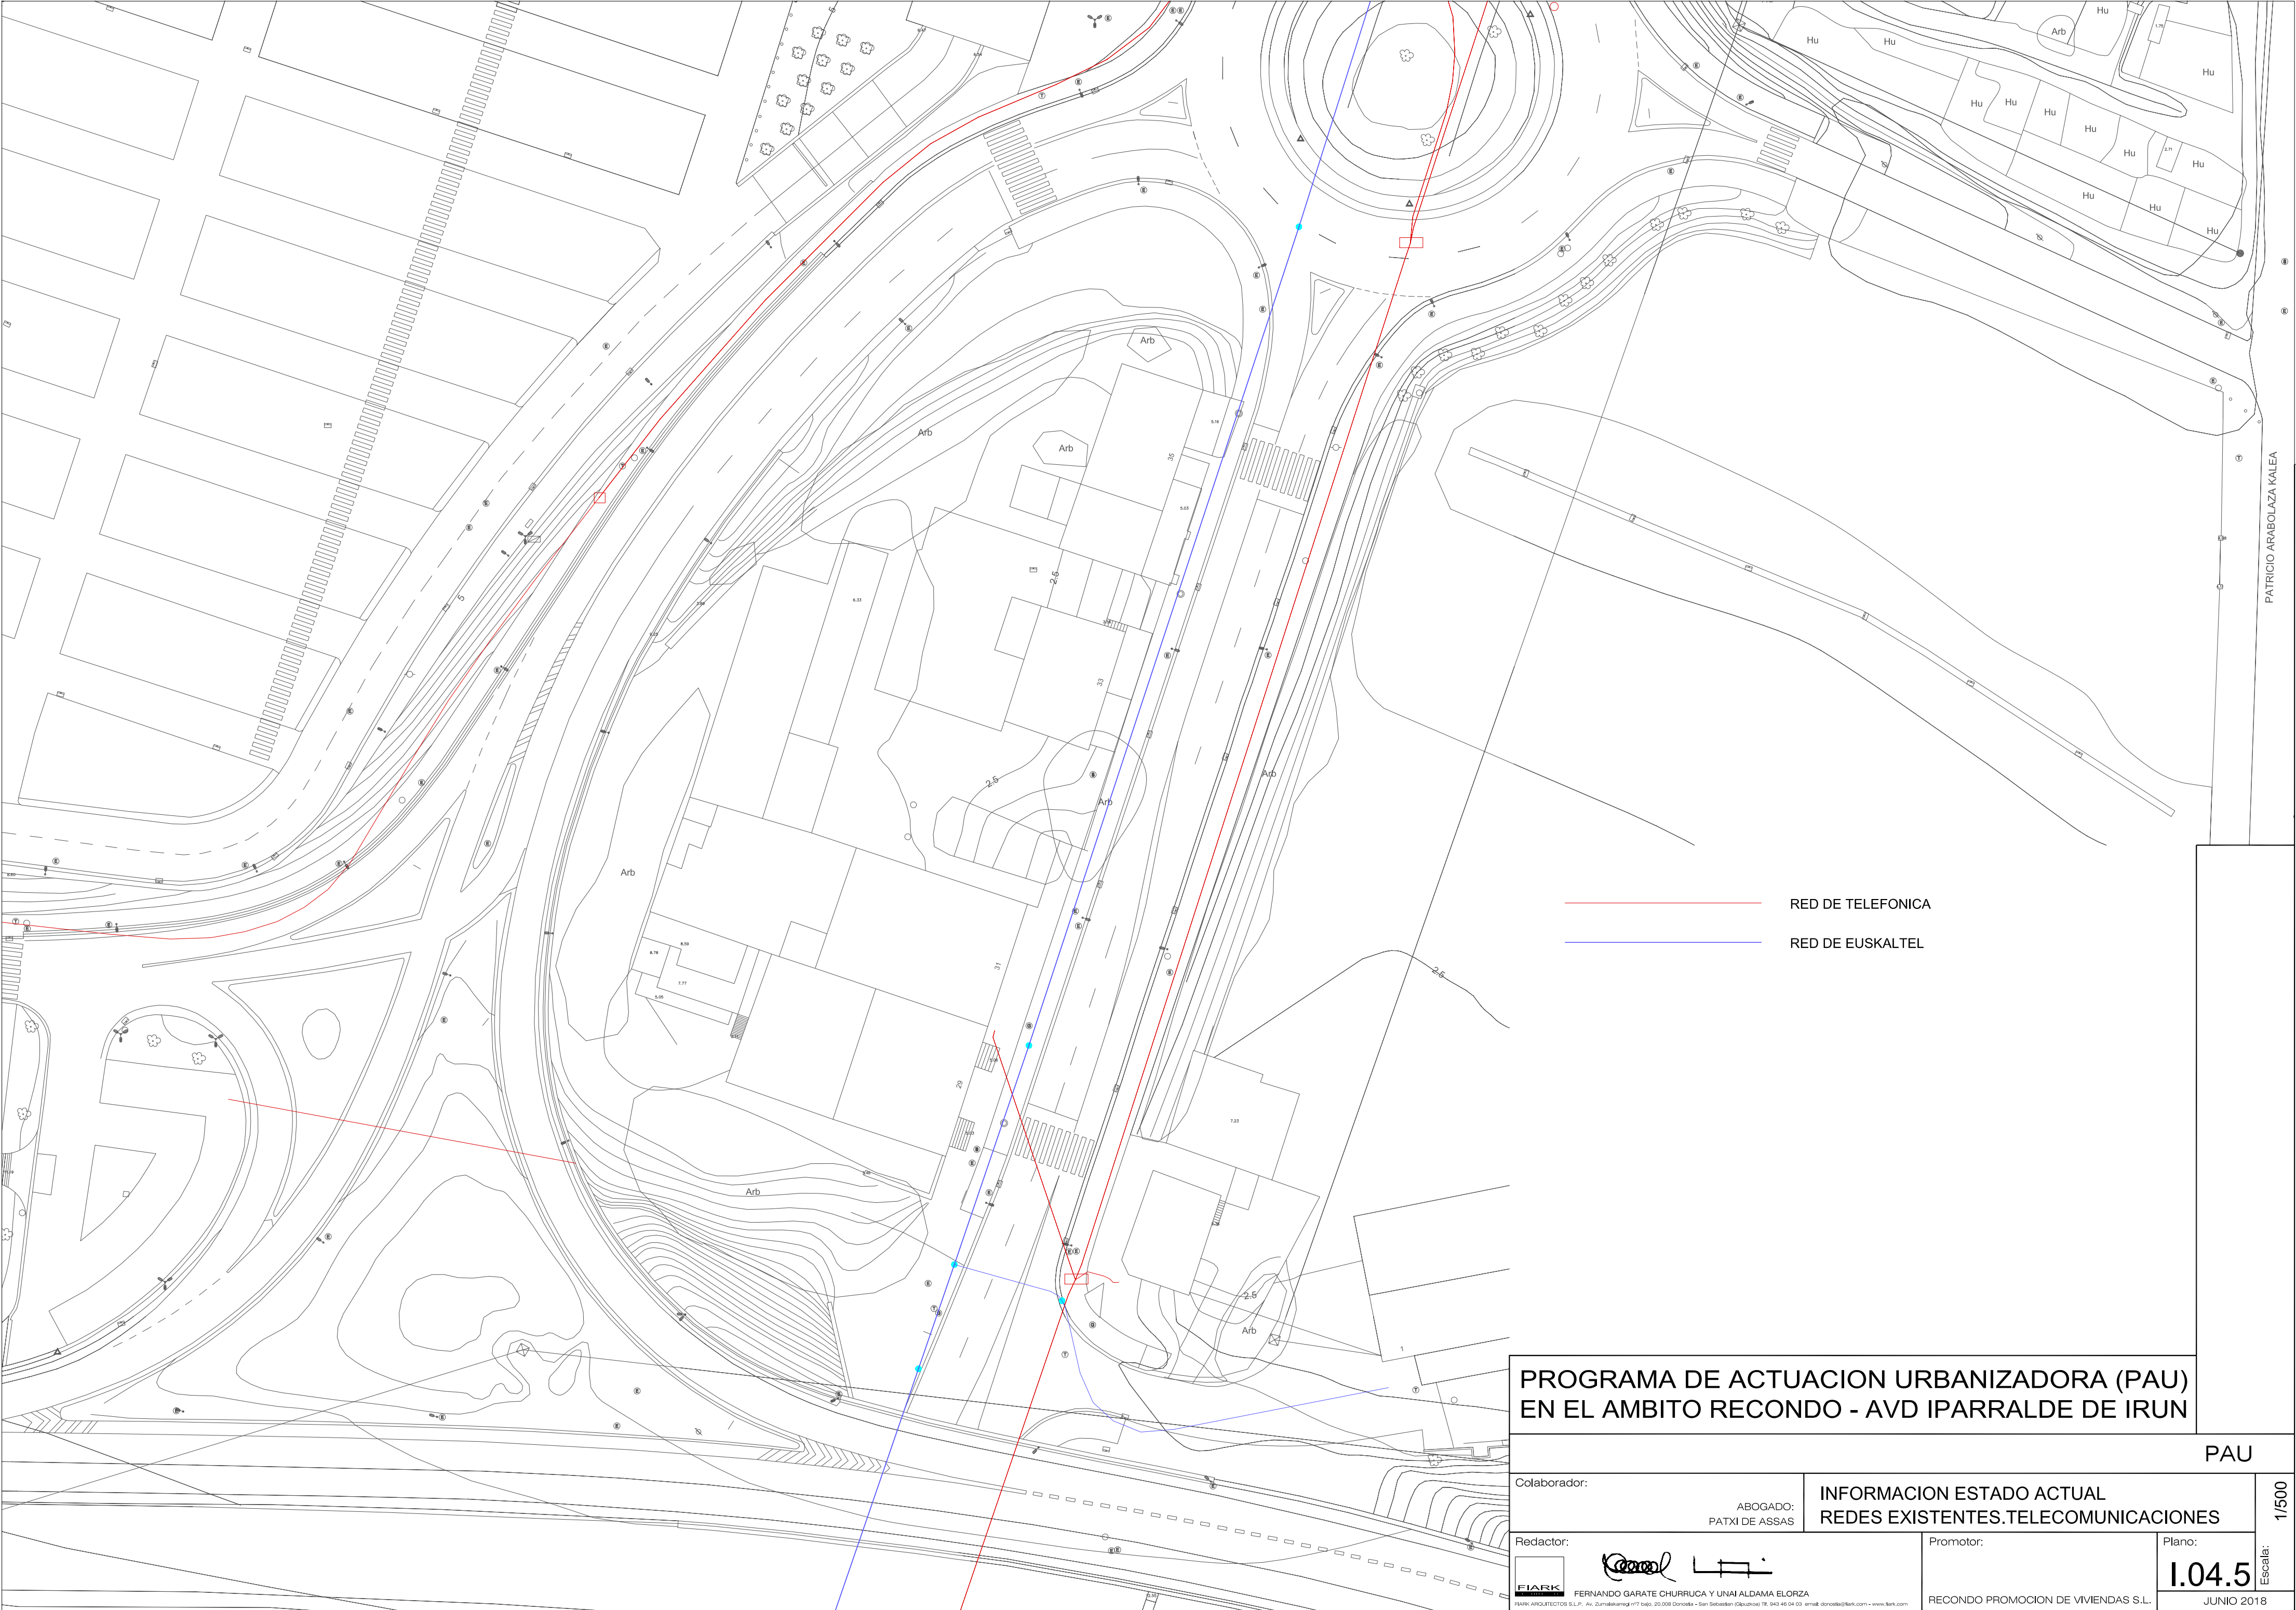


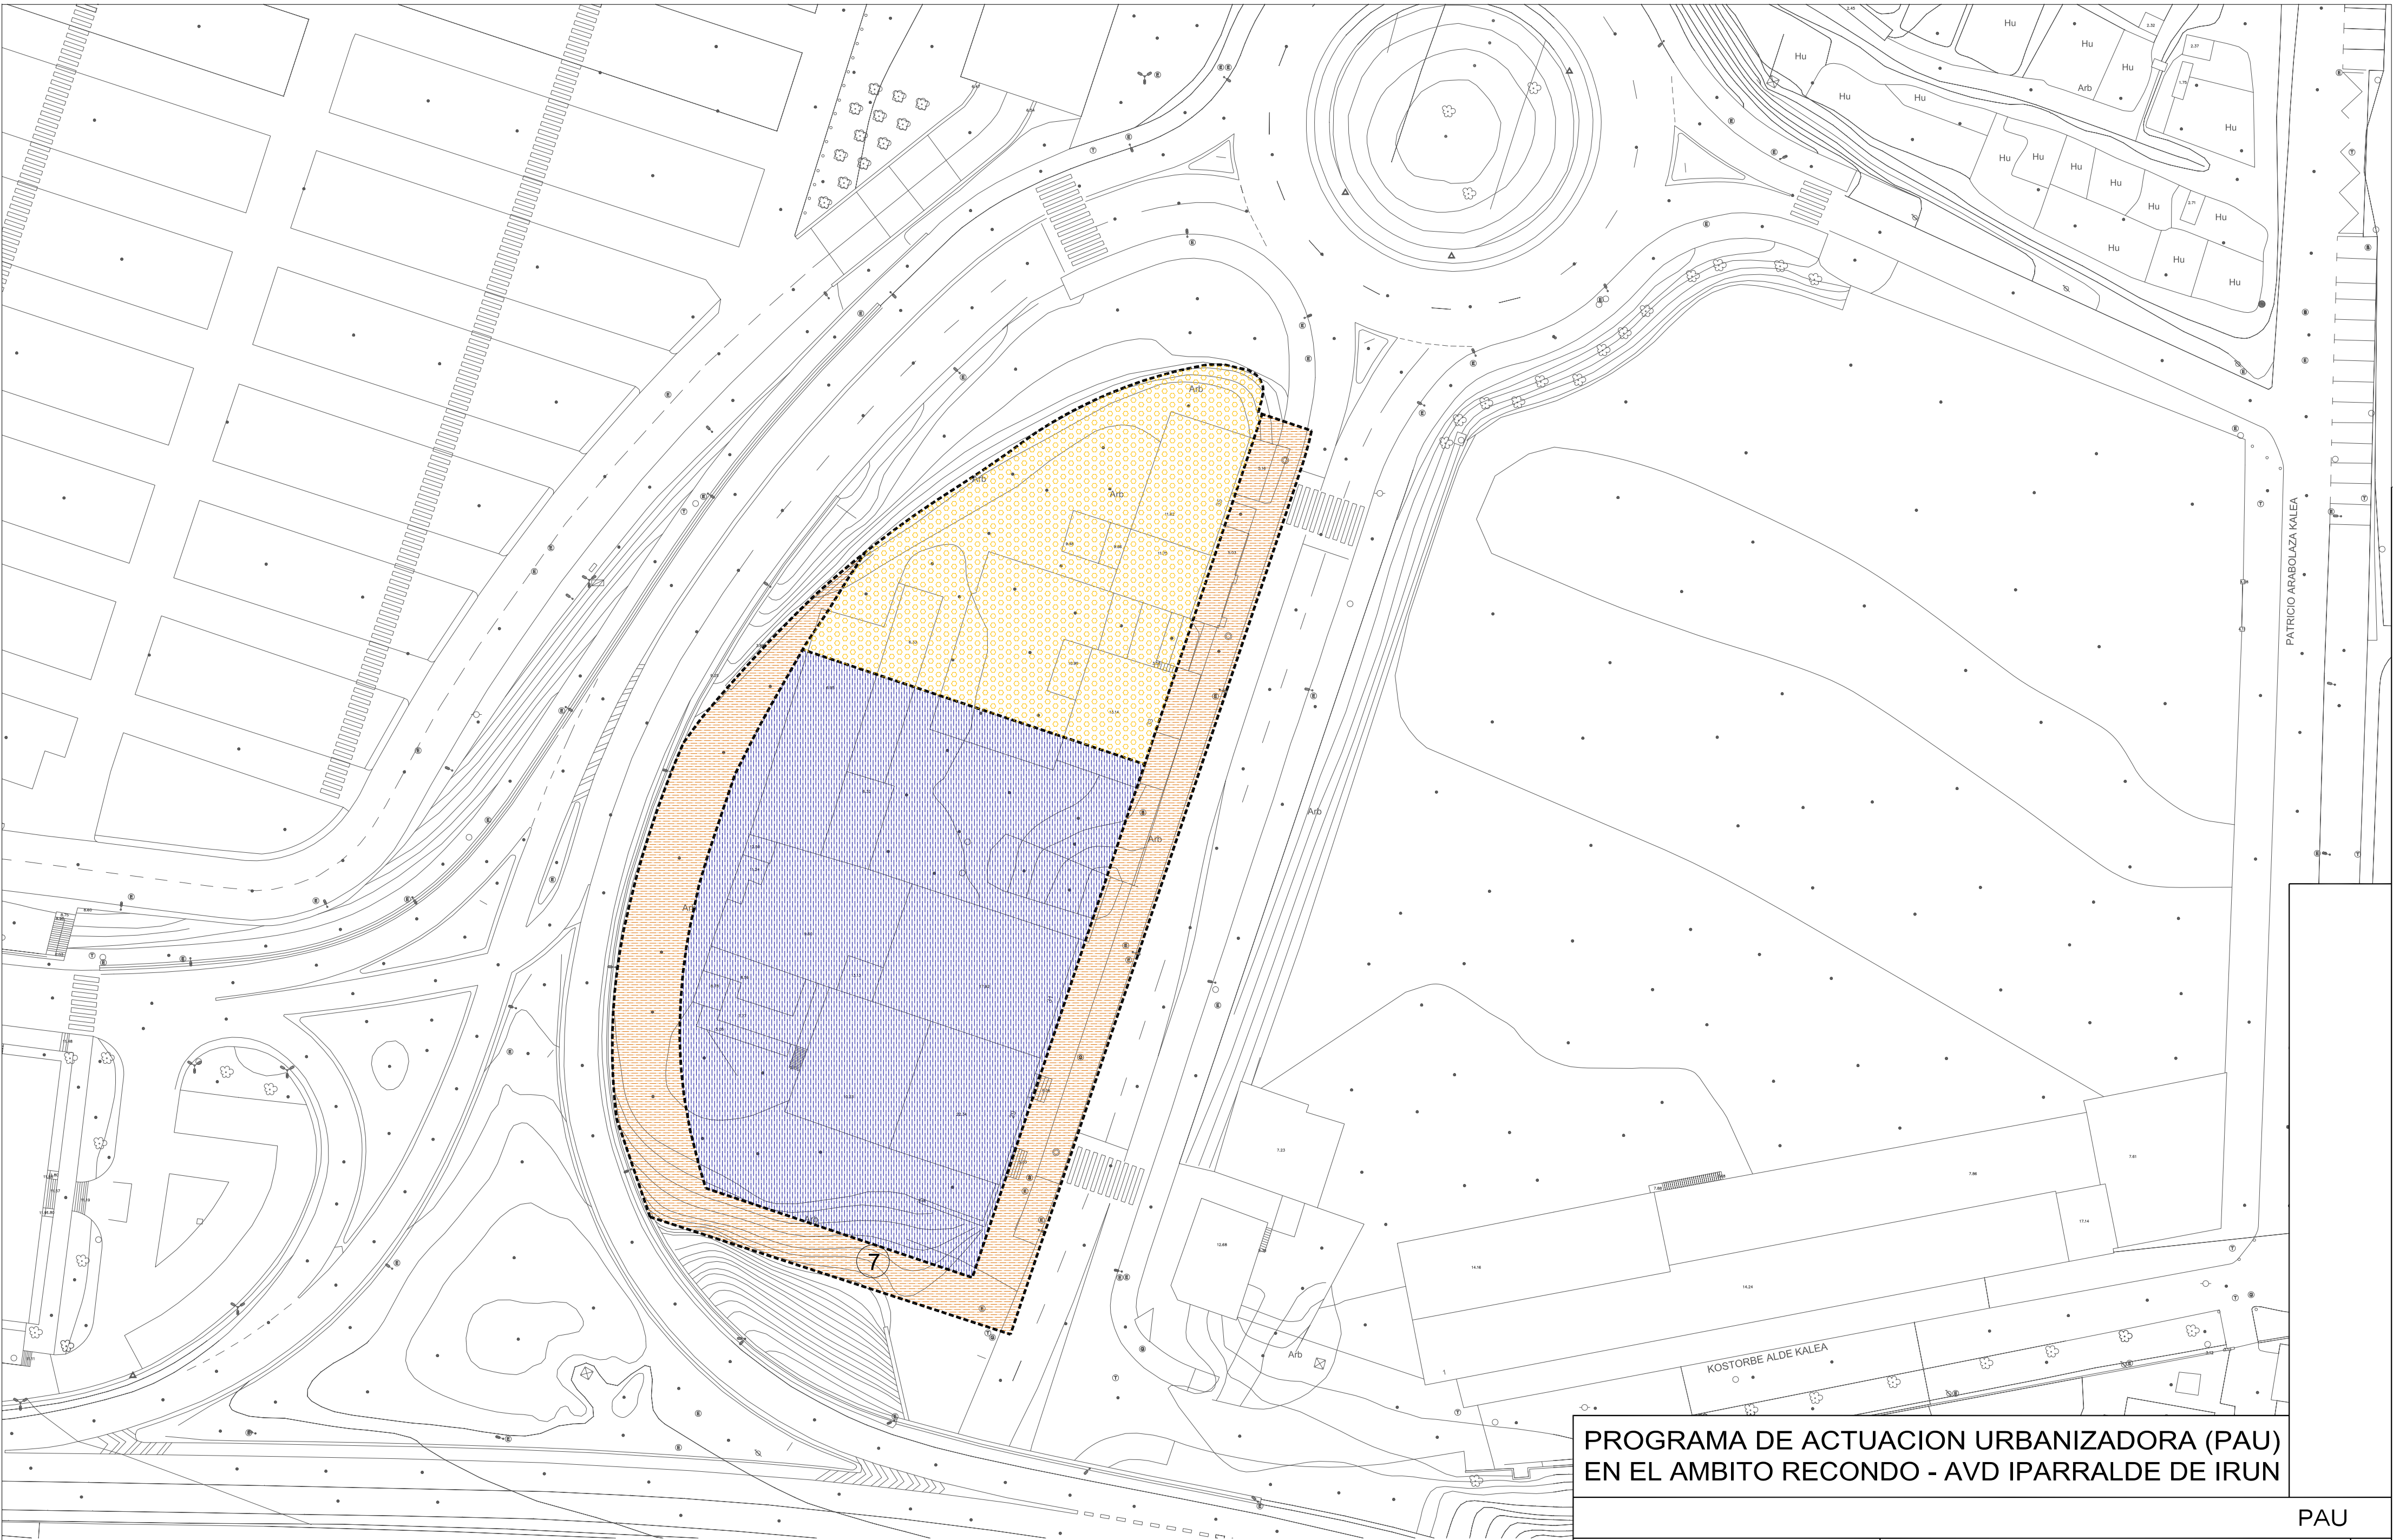

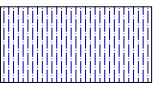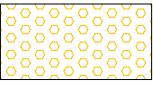-  PARCELA RESIDENCIAL
-  SUELO DE DOMINIO PUBLICO DESTINADO A EQUIPAMIENTO CULTURAL
-  SUELO DE USO Y DOMINIO PUBLICO

PROGRAMA DE ACTUACION URBANIZADORA (PAU)
EN EL AMBITO RECONDO - AVD IPARRALDE DE IRUN

PAU		
Colaborador:	ABOGADO: PATXI DE ASSAS	INFORMACION ESTADO ACTUAL ZONIFICACION PORMENORIZADA
Redactor:	Promotor:	Plano:
 FERNANDO GARATE CHURRUUA Y UNAI ALDAMA ELORZA FIARK ARQUITECTOS S.L.P. - Av. Zamalaia 17 1º dcha. 20.008 Donostia - San Sebastián (Gipuzkoa) 16. 943 49 04 03. email: donostia@fiark.com - www.fiark.com	RECONDO PROMOCION DE VIVIENDAS S.L.	1.05 JUNIO 2018

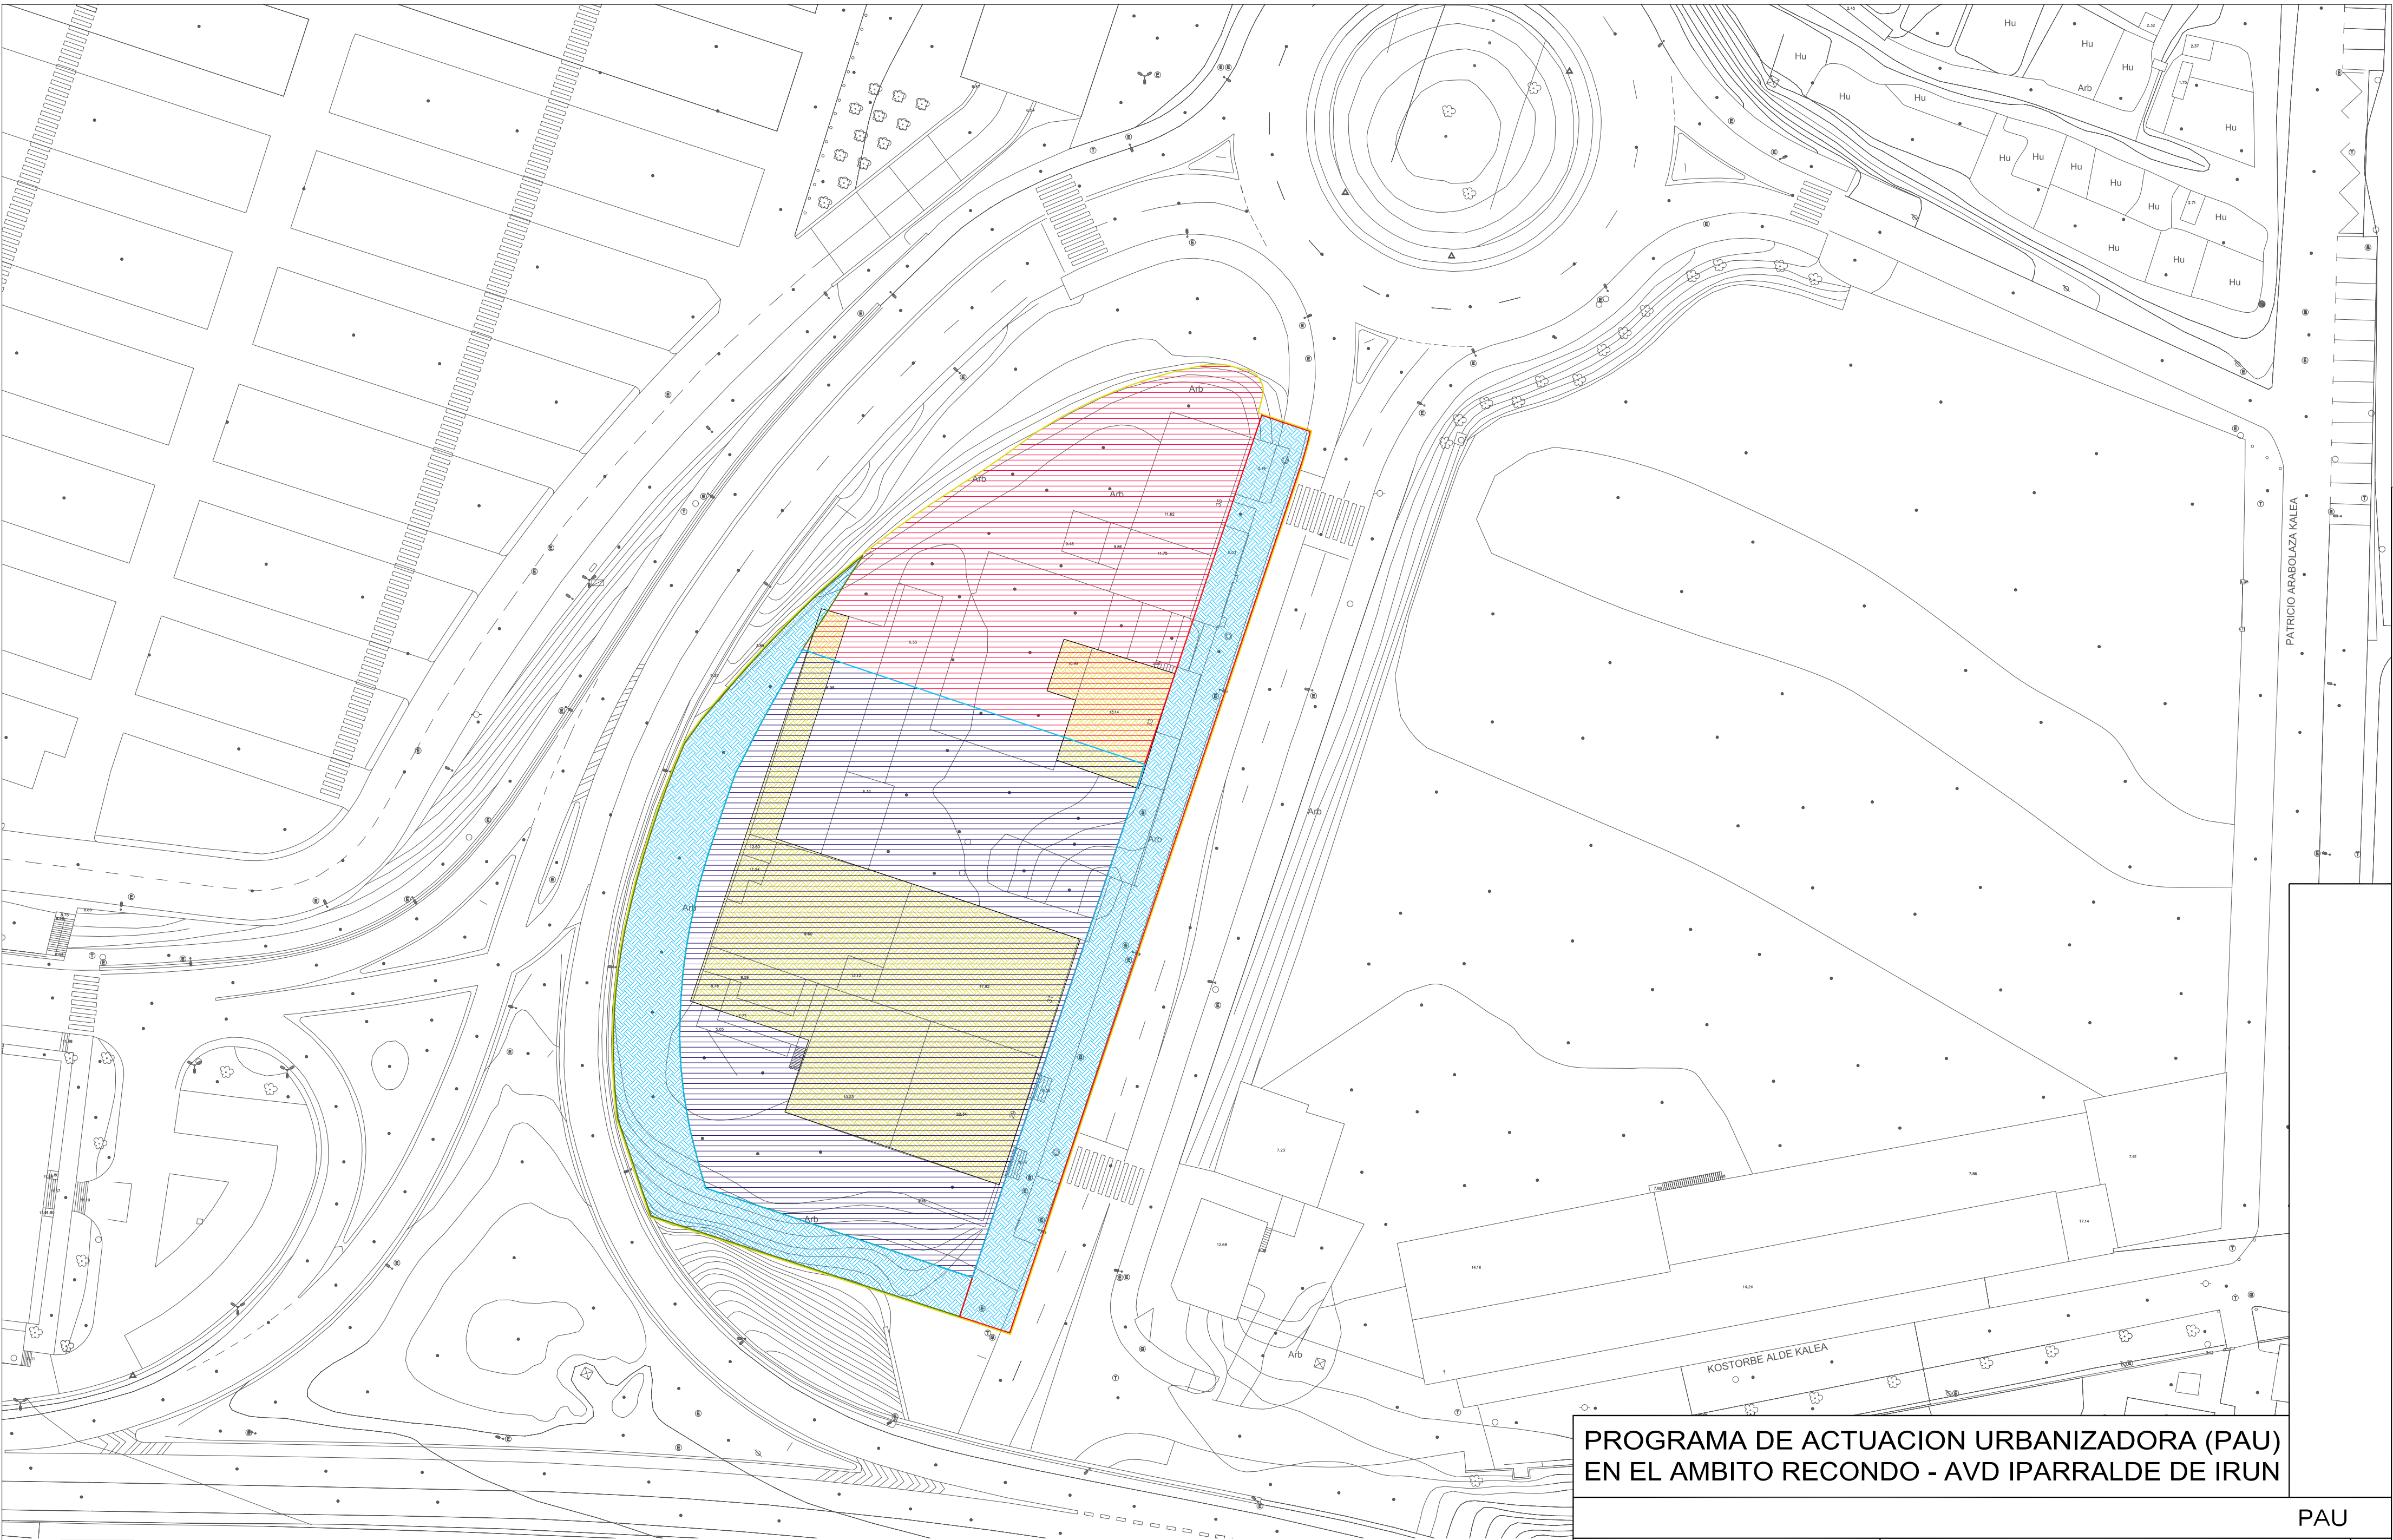


	SUELO DE DOMINIO PUBLICO		SUELO DESTINADO A ZONA VERDE PUBLICA (CESION)		PARCELA PRIVADA RESIDENCIAL		SUELO CESION VIALES
	SUELO DE TITULARIDAD PRIVADA		SUELO DESTINADO A VIALES		VIALES PUBLICOS		AMBITO DE PROYECTO DE URBANIZACION
	EDIFICIOS FUERA DE ORDENACION						
	SUELO DE CESION (DOTACIONAL)						


PROGRAMA DE ACTUACION URBANIZADORA (PAU)
EN EL AMBITO RECONDO - AVD IPARRALDE DE IRUN

PAU			
Colaborador:		ABOGADO: PATXI DE ASSAS	
Redactor:		INFORMACION ESTADO ACTUAL CONDICIONES DE GESTION Y EJECUCION	
		Promotor:	
		Plano:	
FERNANDO GARATE CHURRUGA Y UNAI ALDAMA ELORZA INFORMACIONES S.L.P. - Av. Zamalaia 171 - 48940 Leizor (Gipuzkoa) - Tel: 943 49 04 03 - email: dlorza@fern.com - www.fern.com		RECONDO PROMOCION DE VIVIENDAS S.L.	
1.06		Escala:	
JUNIO 2018		1/500	



**PROGRAMA DE ACTUACION URBANIZADORA (PAU)
EN EL AMBITO RECONDO - AVD IPARRALDE DE IRUN**

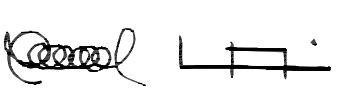PAU				1/500 Escala:
Colaborador:		ABOGADO: PATXI DE ASSAS		
Redactor:		DETERMINACIONES DE URBANIZACION PROPUESTA DE ORDENACION		
 FERNANDO GARATE CHURRUGA Y UNAI ALDAMA ELORZA EGIAE/INQUILITECTOS S.L.P. - Av. Zamakareaga 171 apdo. 20.008 Derocoba - San Sebastián (Gipuzkoa) Tel: 945 46 64 63 email: ditorozka@ferk.com - www.ferk.com		Promotor:		
RECONDO PROMOCION DE VIVIENDAS S.L.		Plano:		
		II.01		
		JUNIO 2018		

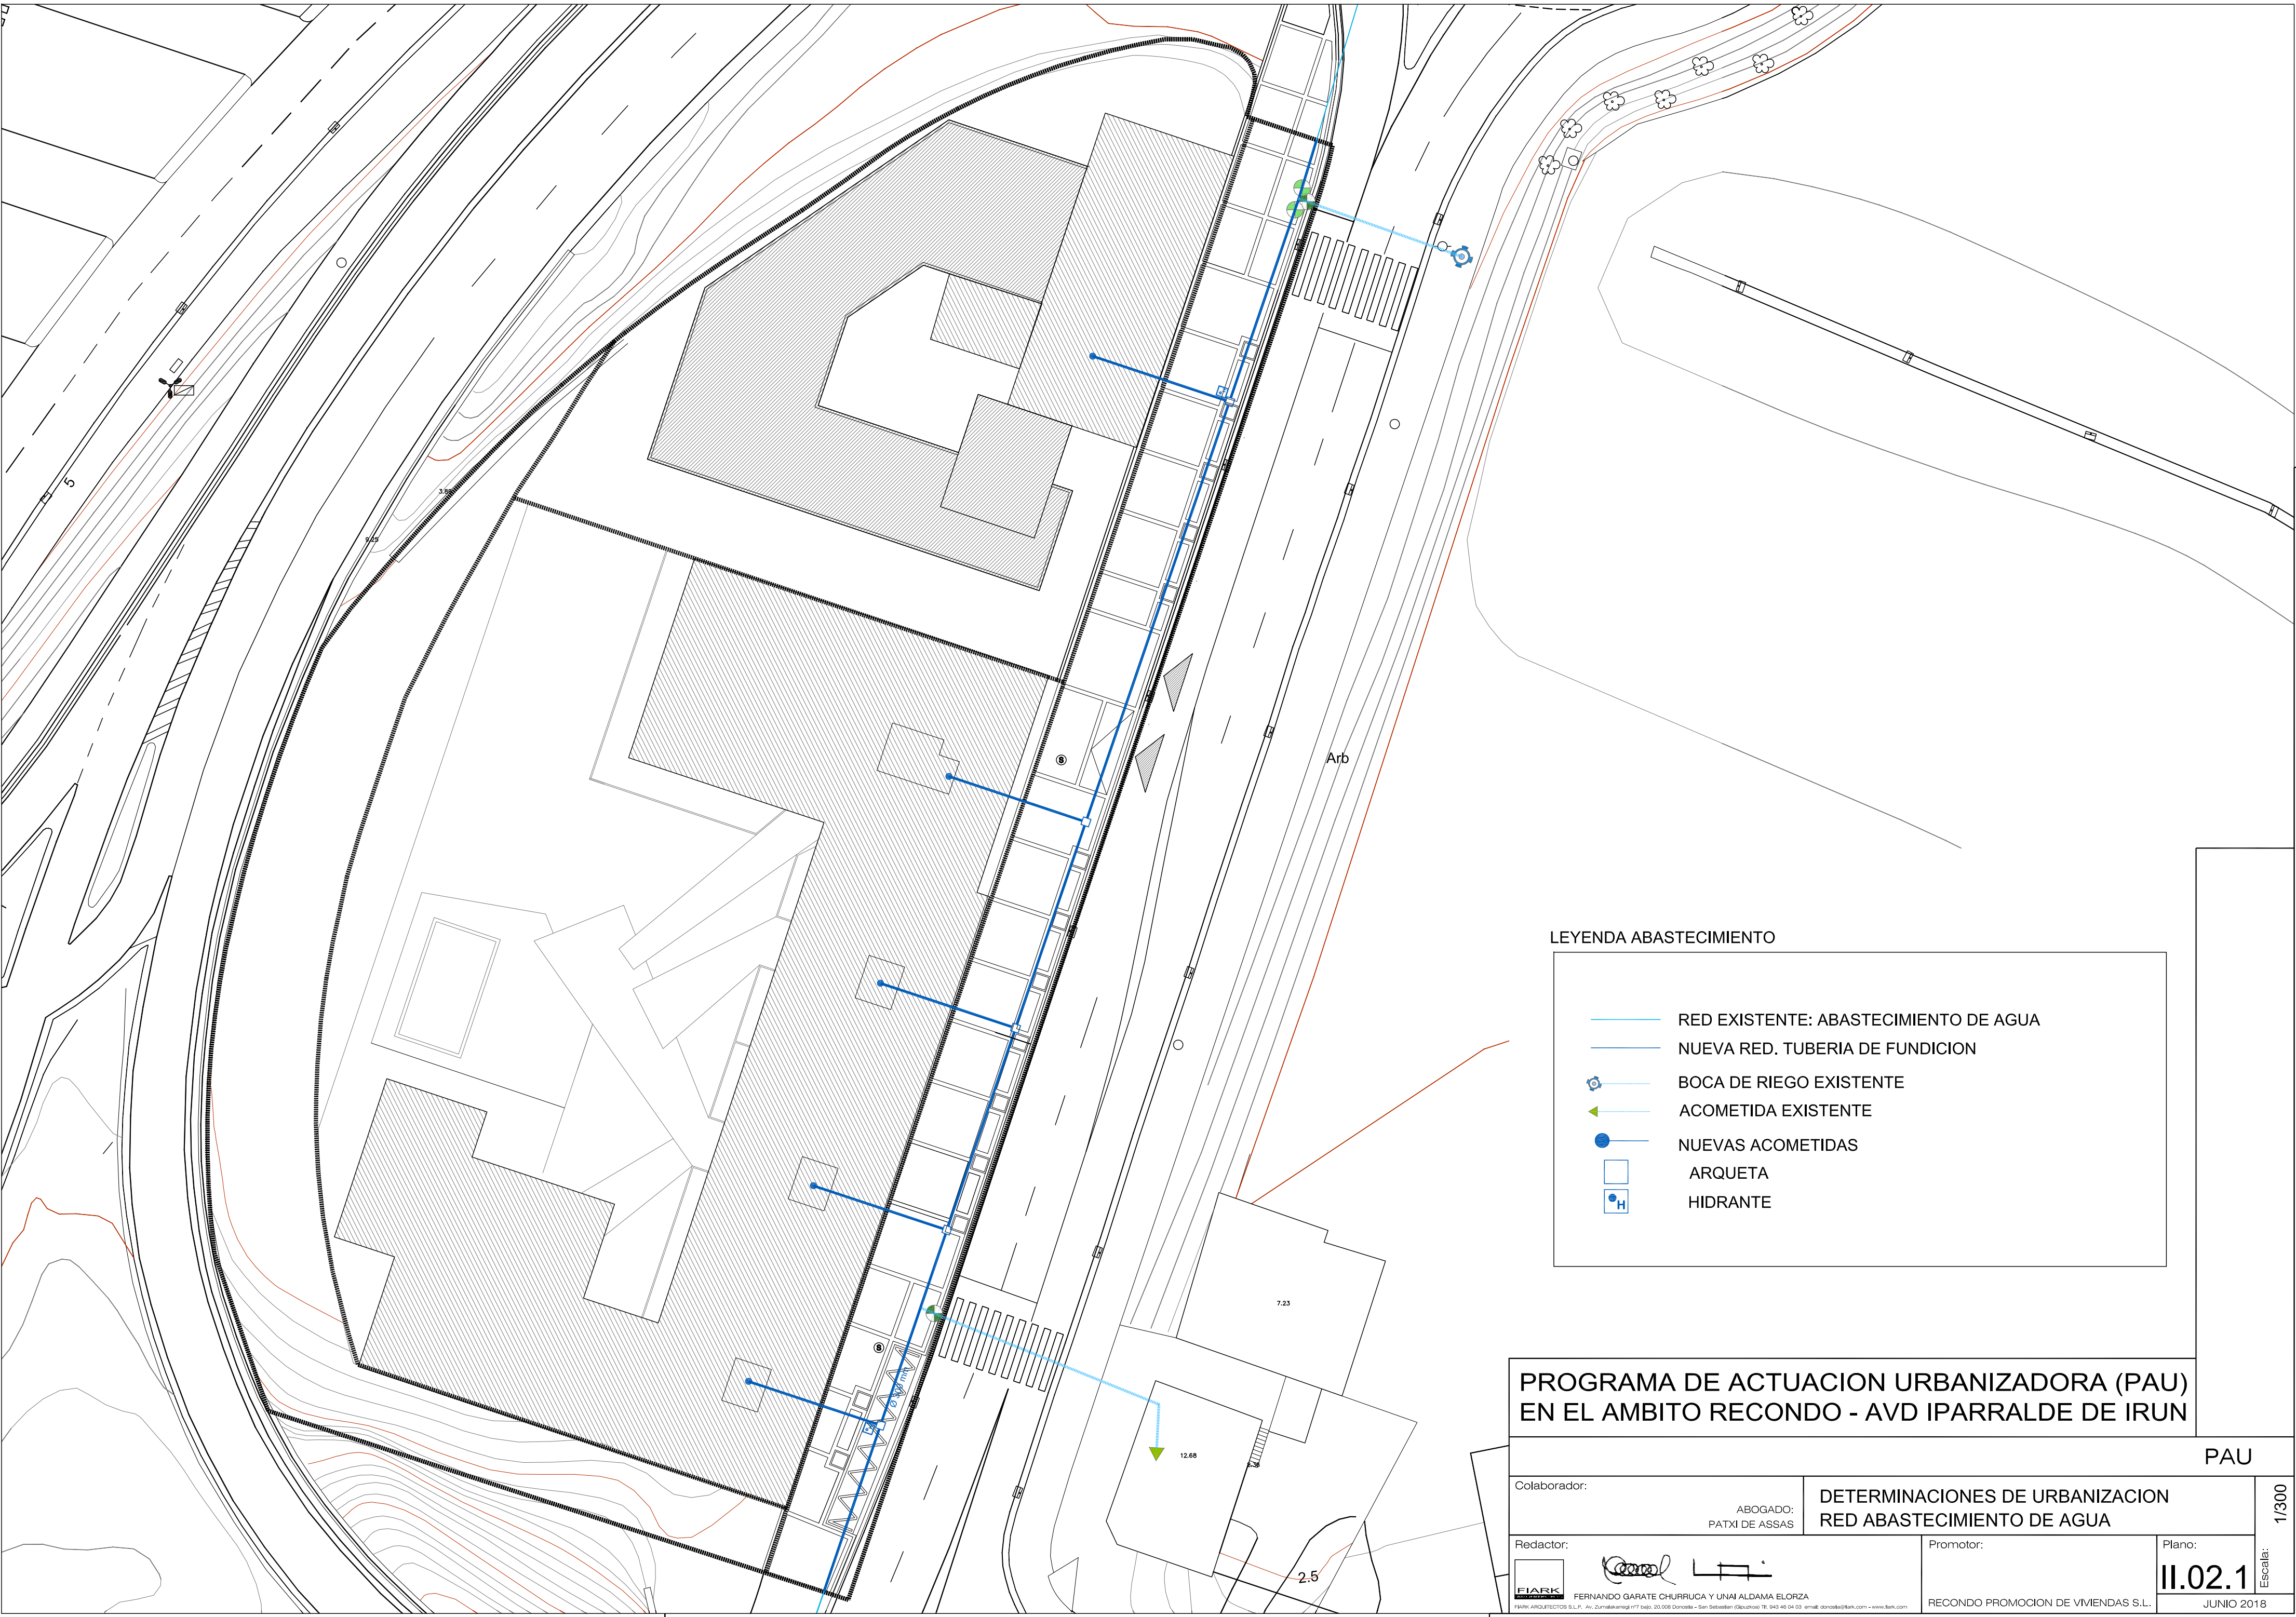

LEYENDA ABASTECIMIENTO

RED EXISTENTE: ABASTECIMIENTO DE AGUA

NUEVA RED. TUBERIA DE FUNDICION

BOCA DE RIEGO EXISTENTE


ACOMETIDA EXISTENTE

NUEVAS ACOMETIDAS

ARQUETA

HIDRANTE

PROGRAMA DE ACTUACION URBANIZADORA (PAU)
EN EL AMBITO RECONDO - AVD IPARRALDE DE IRUN

 PAU					
Colaborador:		ABOGADO: PATXI DE ASSAS		DETERMINACIONES DE URBANIZACION RED ABASTECIMIENTO DE AGUA	1/300
Redactor:		FERNANDO GARATE CHURRUCA Y UNAI ALDAMA ELORZA			
				Promotor:	Plano: II.02.1
FARIK ARQUITECTOS S.L.P., Av. Zumalacarreaga 177 bajo, 20.008 Donostia - San Sebastian (Gipuzkoa) Tel: 943 46 04 03 email: donostia@farik.com - www.farik.com				RECONDO PROMOCION DE VIVIENDAS S.L.	JUNIO 2018

LEYENDA FECALES PROPUESTO

RED EXISTENTE FECALES

POZO REGISTRO EXISTENTE FECALES

NUEVA RED. TUBERIA PVC FECALES

POZO REGISTRO FECALES

ACOMETIDA FECALES

LEYENDA PLUVIALES PROPUESTO

RED EXISTENTE PLUVIALES

POZO REGISTRO EXISTENTE PLUVIALES

NUEVA RED. TUBERIA PVC PLUVIALES

POZO REGISTRO PLUVIALES

ARQUETA REGISTRO PLUVIALES

ACOMETIDA PLUVIALES

SUMIDERO EXISTENTE


SUMIDERO

RED EXISTENTE UNITARIA EXISTENTE

POZO REGISTRO UNITARIO EXISTENTE


PROGRAMA DE ACTUACION URBANIZADORA (PAU)
EN EL AMBITO RECONDO - AVD IPARRALDE DE IRUN

PAU				Escala: 1/400	
Colaborador:		DETERMINACIONES DE URBANIZACION RED SANEAMIENTO			
Redactor:		Promotor:			
Plano:		JUNIO 2018			

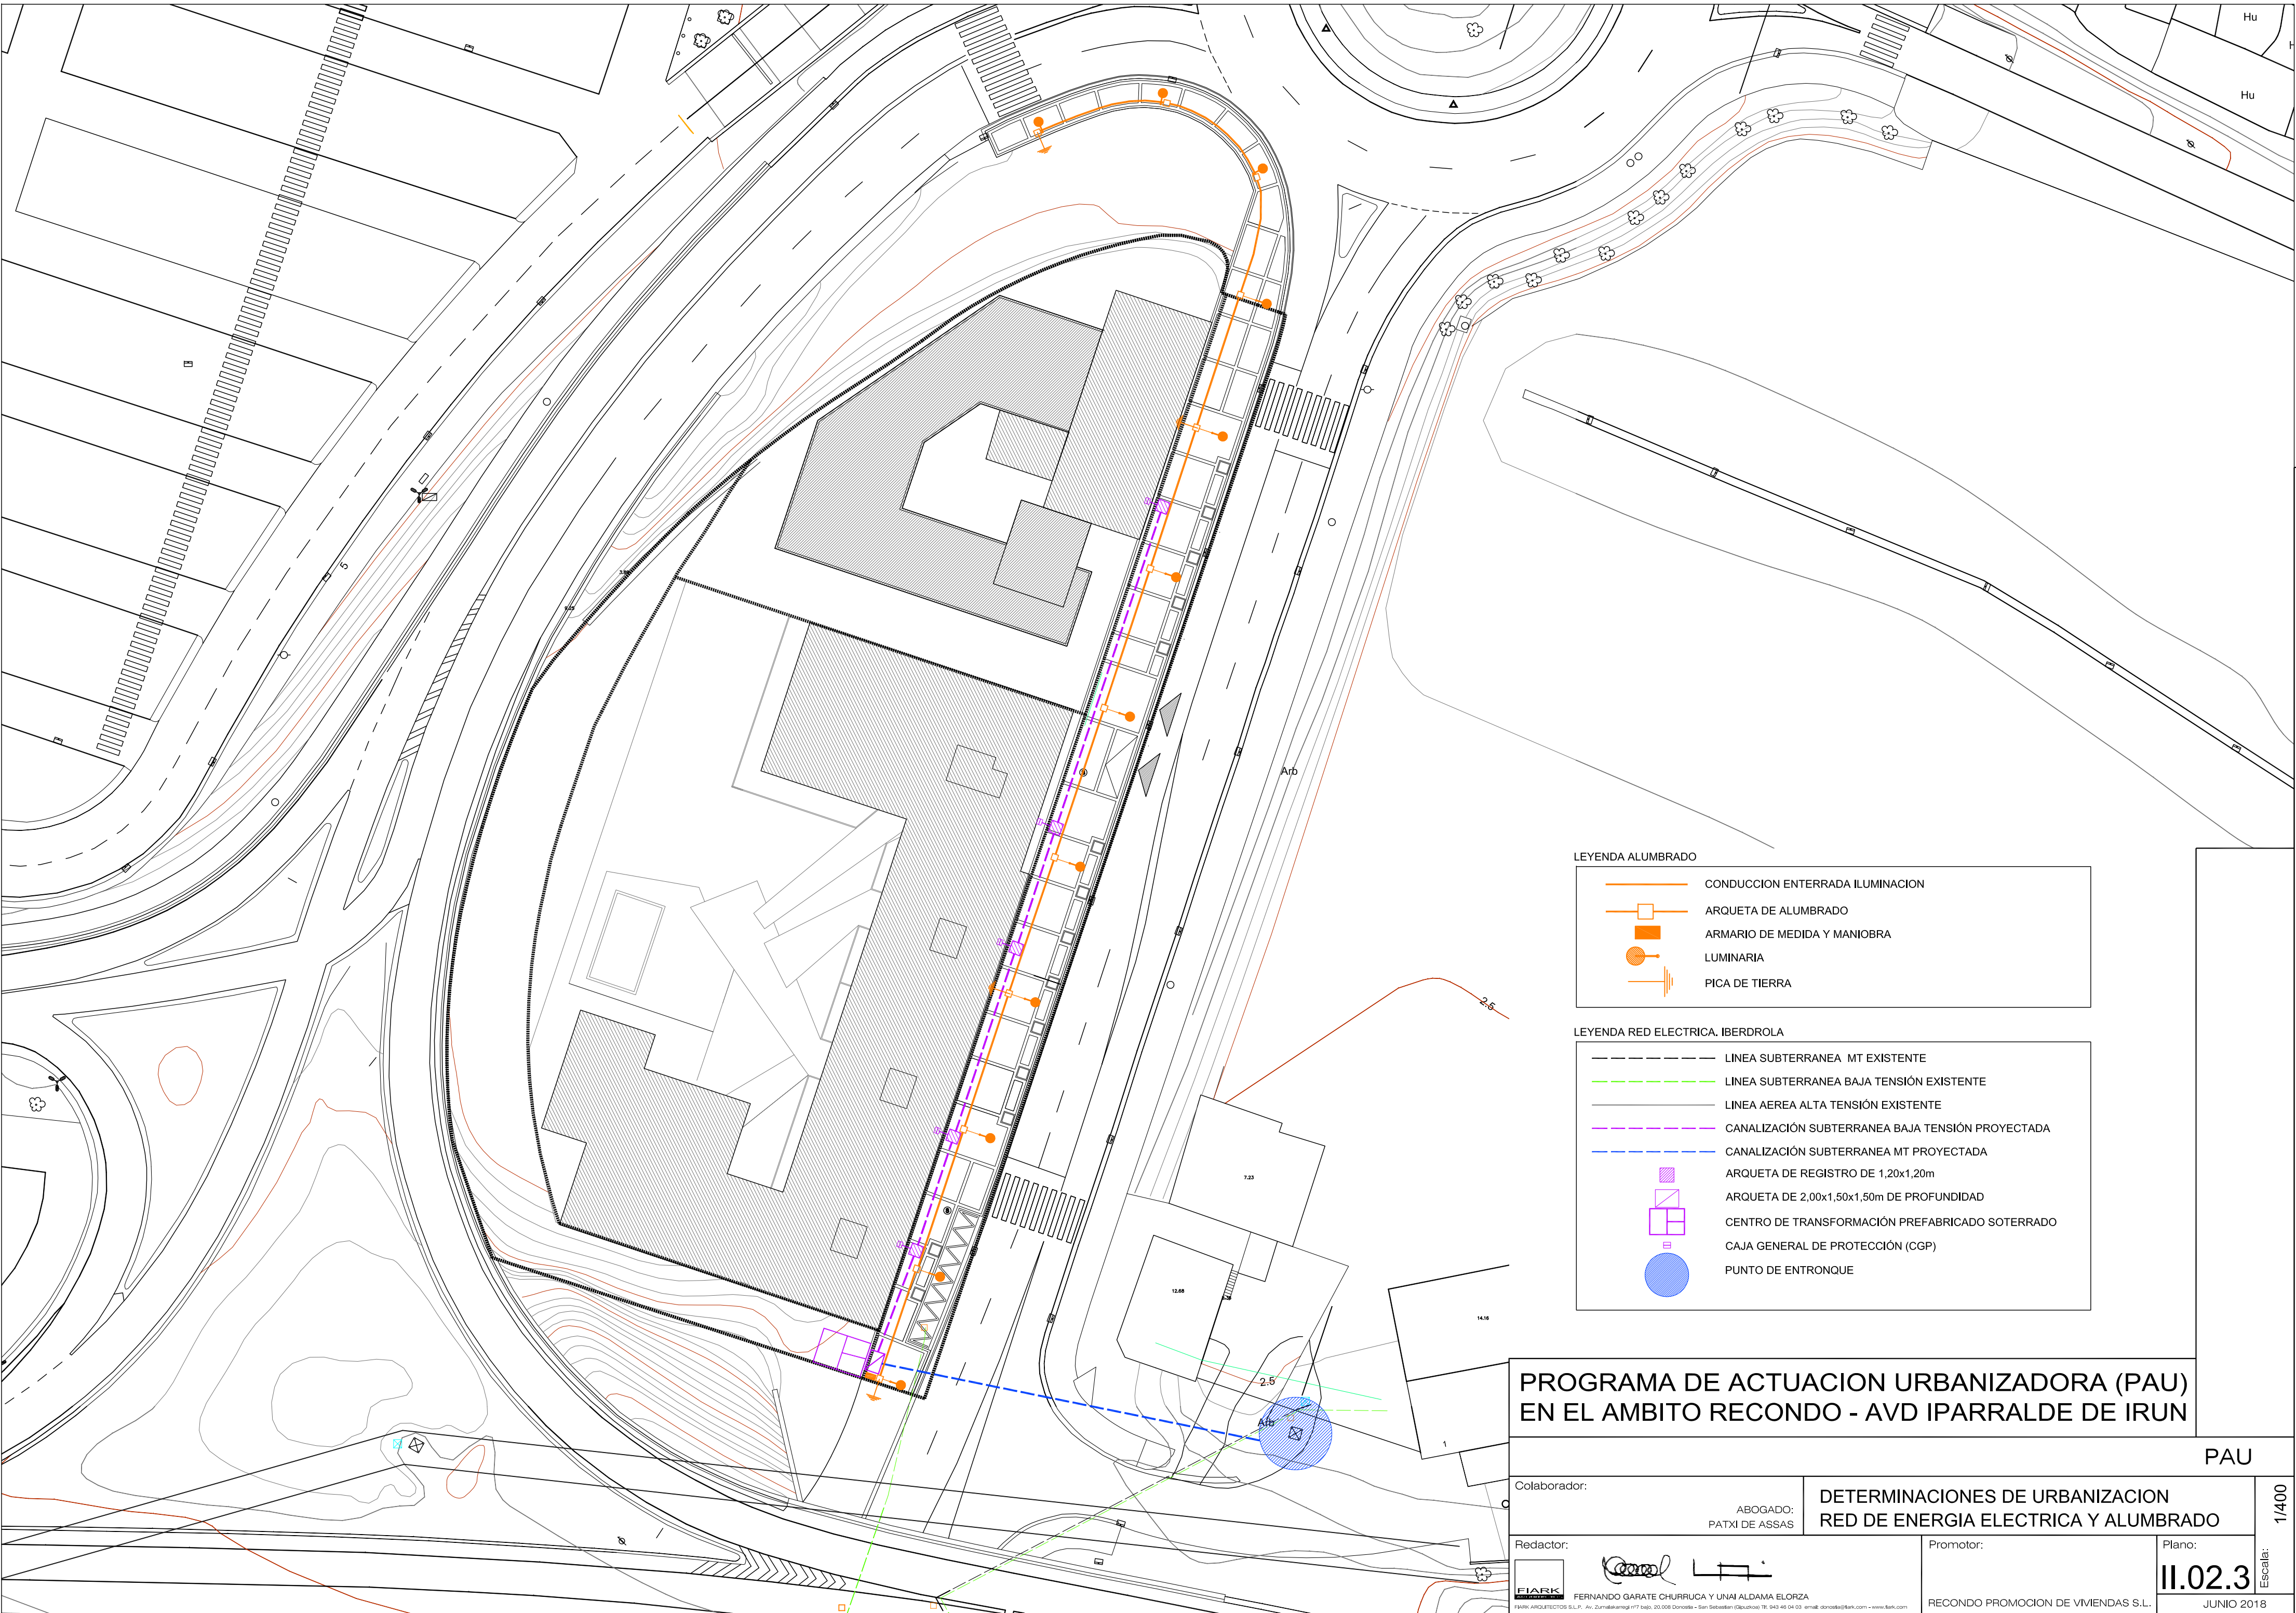

**PROGRAMA DE ACTUACION URBANIZADORA (PAU)
EN EL AMBITO RECONDO - AVD IPARRALDE DE IRUN**

PAU			
Colaborador:		ABOGADO: PATXI DE ASSAS	
Redactor:		DETERMINACIONES DE URBANIZACION RED DE ENERGIA ELECTRICA Y ALUMBRADO	
Promotor:		Plano:	
RECONDO PROMOCION DE VIVIENDAS S.L.		II.02.3	
JUNIO 2018		Escala:	
1/400			

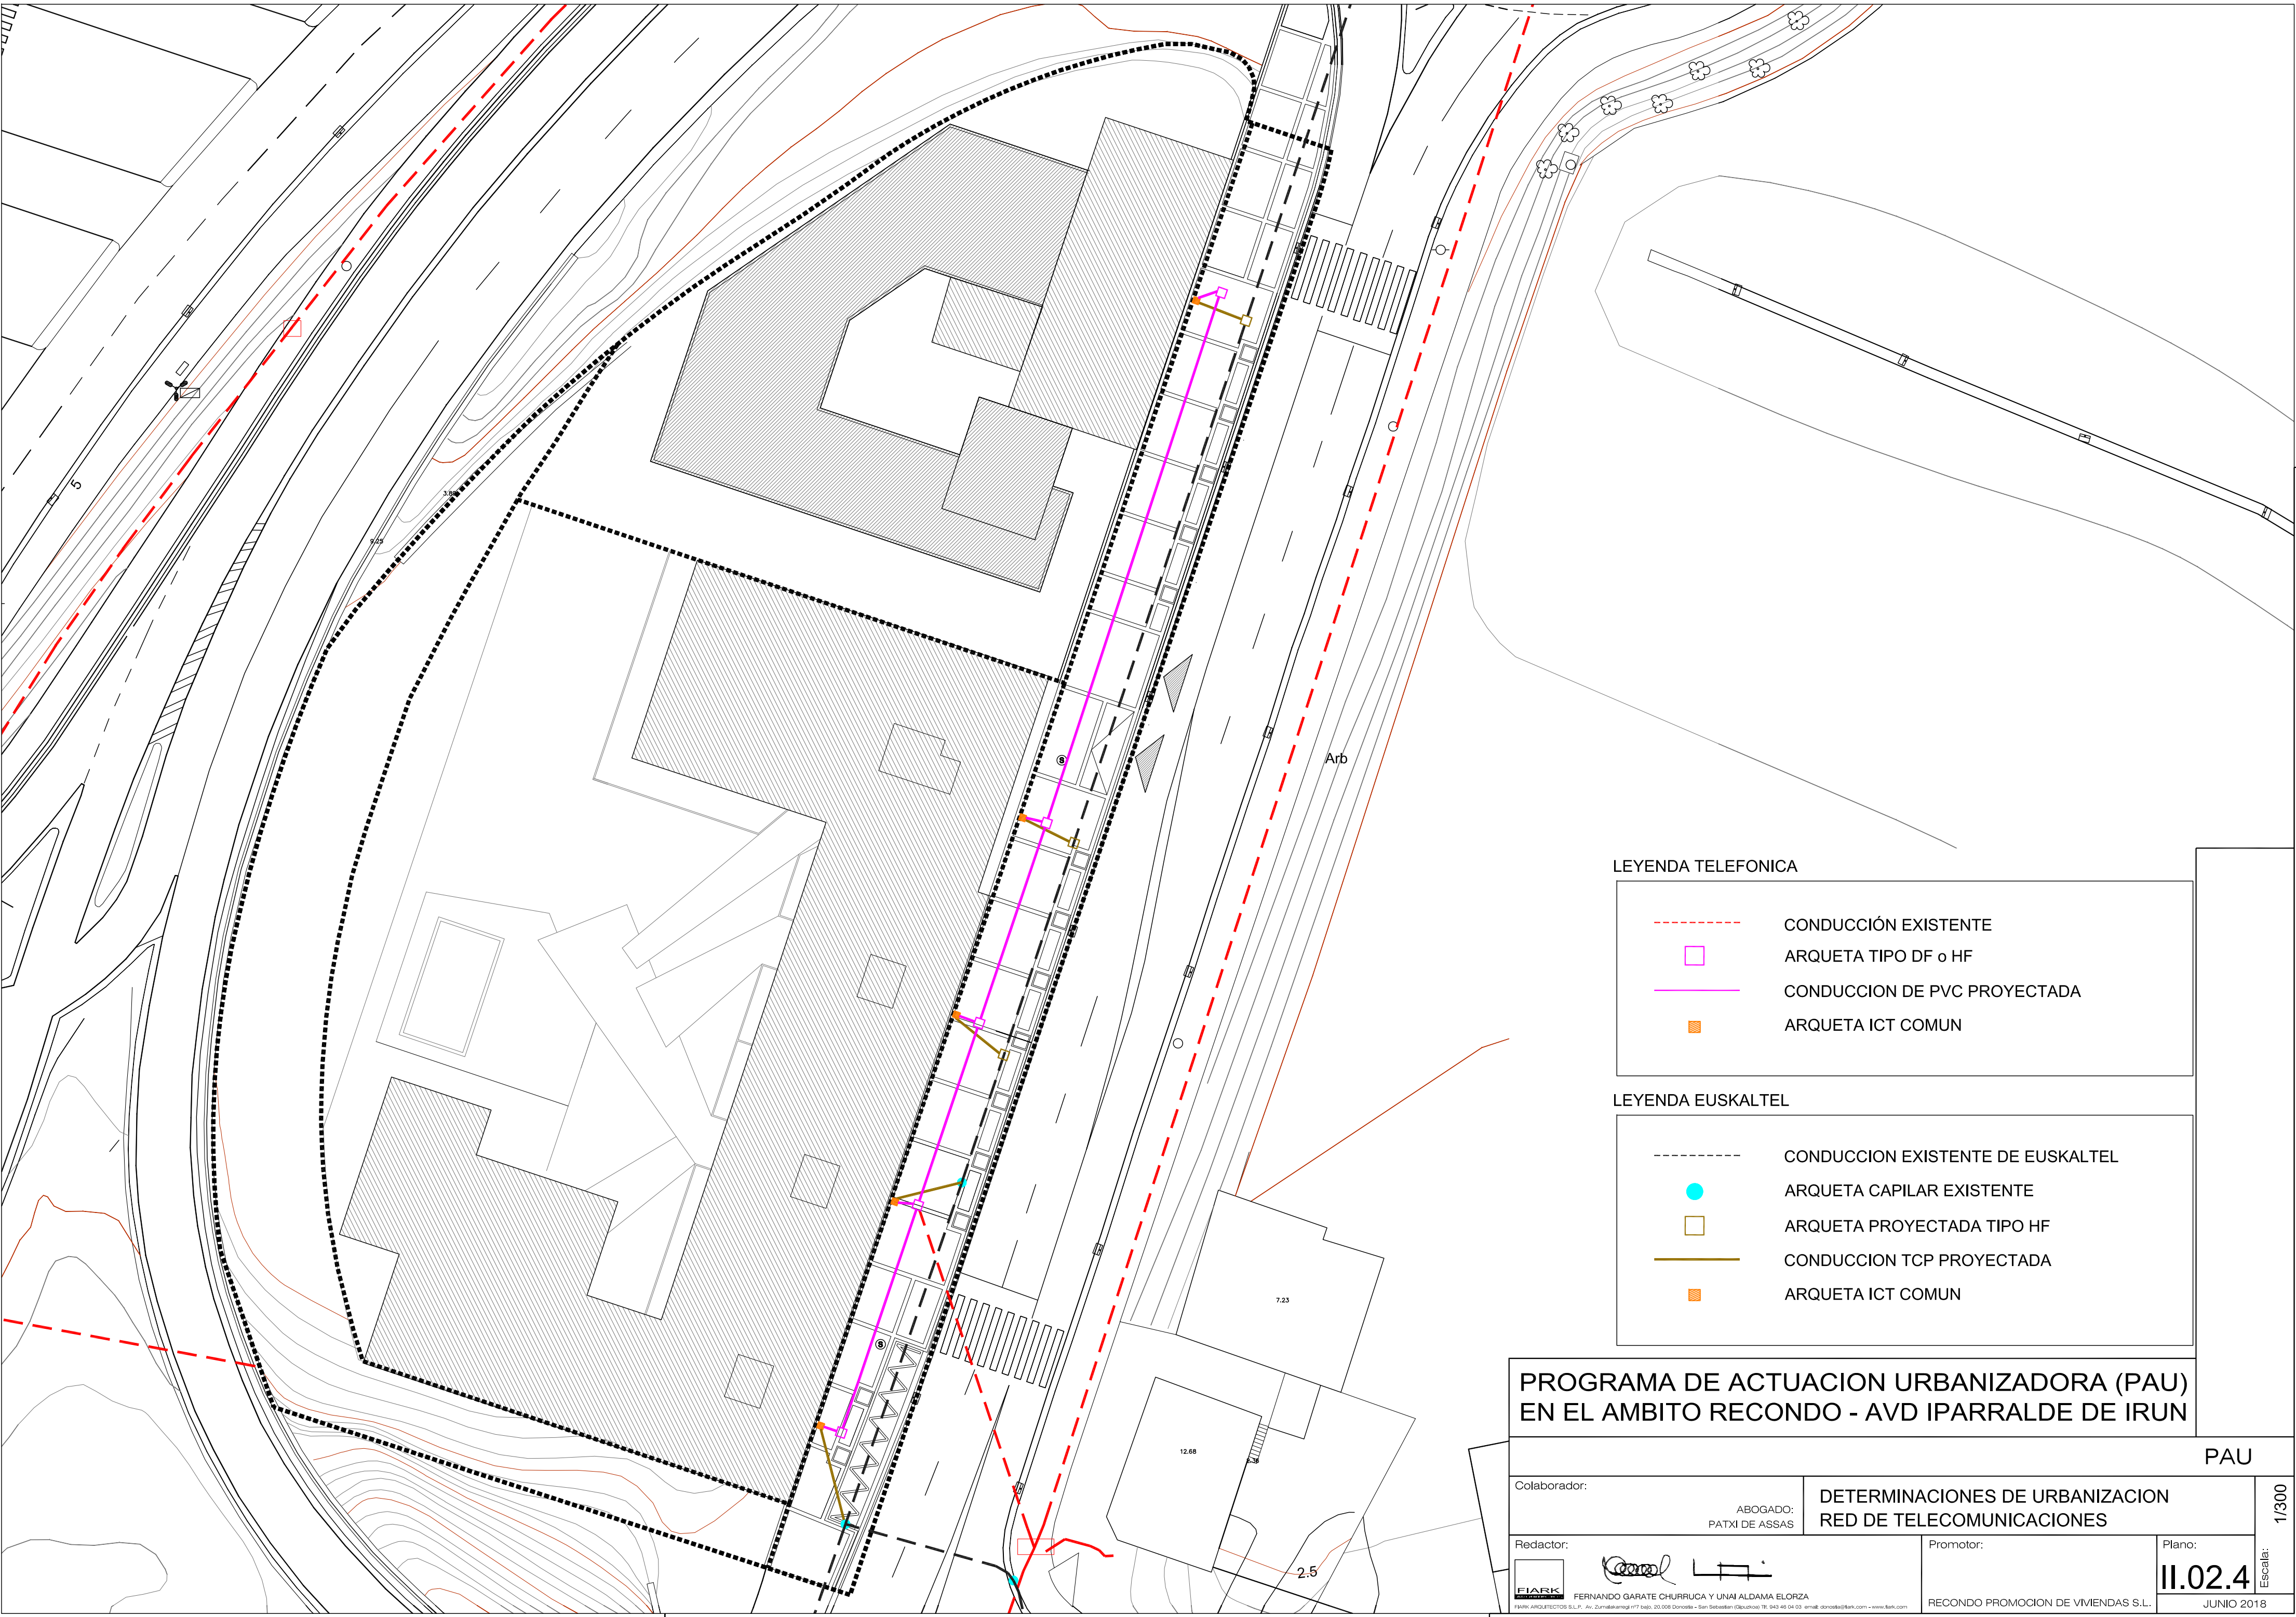

LEYENDA TELEFONICA


---	CONDUCCIÓN EXISTENTE
□	ARQUETA TIPO DF o HF
—	CONDUCCION DE PVC PROYECTADA
■	ARQUETA ICT COMUN

LEYENDA EUSKALTEL

---	CONDUCCION EXISTENTE DE EUSKALTEL
●	ARQUETA CAPILAR EXISTENTE
□	ARQUETA PROYECTADA TIPO HF
—	CONDUCCION TCP PROYECTADA
■	ARQUETA ICT COMUN

PROGRAMA DE ACTUACION URBANIZADORA (PAU)
EN EL AMBITO RECONDO - AVD IPARRALDE DE IRUN

PAU			
Colaborador:		DETERMINACIONES DE URBANIZACION RED DE TELECOMUNICACIONES	
Redactor:		Promotor:	
ABOGADO: PATXI DE ASSAS		Plano:	
Redactor:		II.02.4	
FERNANDO GARATE CHURRUKA Y UNAI ALDAMA ELORZA		RECONDO PROMOCION DE VIVIENDAS S.L.	
Escala:		JUNIO 2018	
1/300			

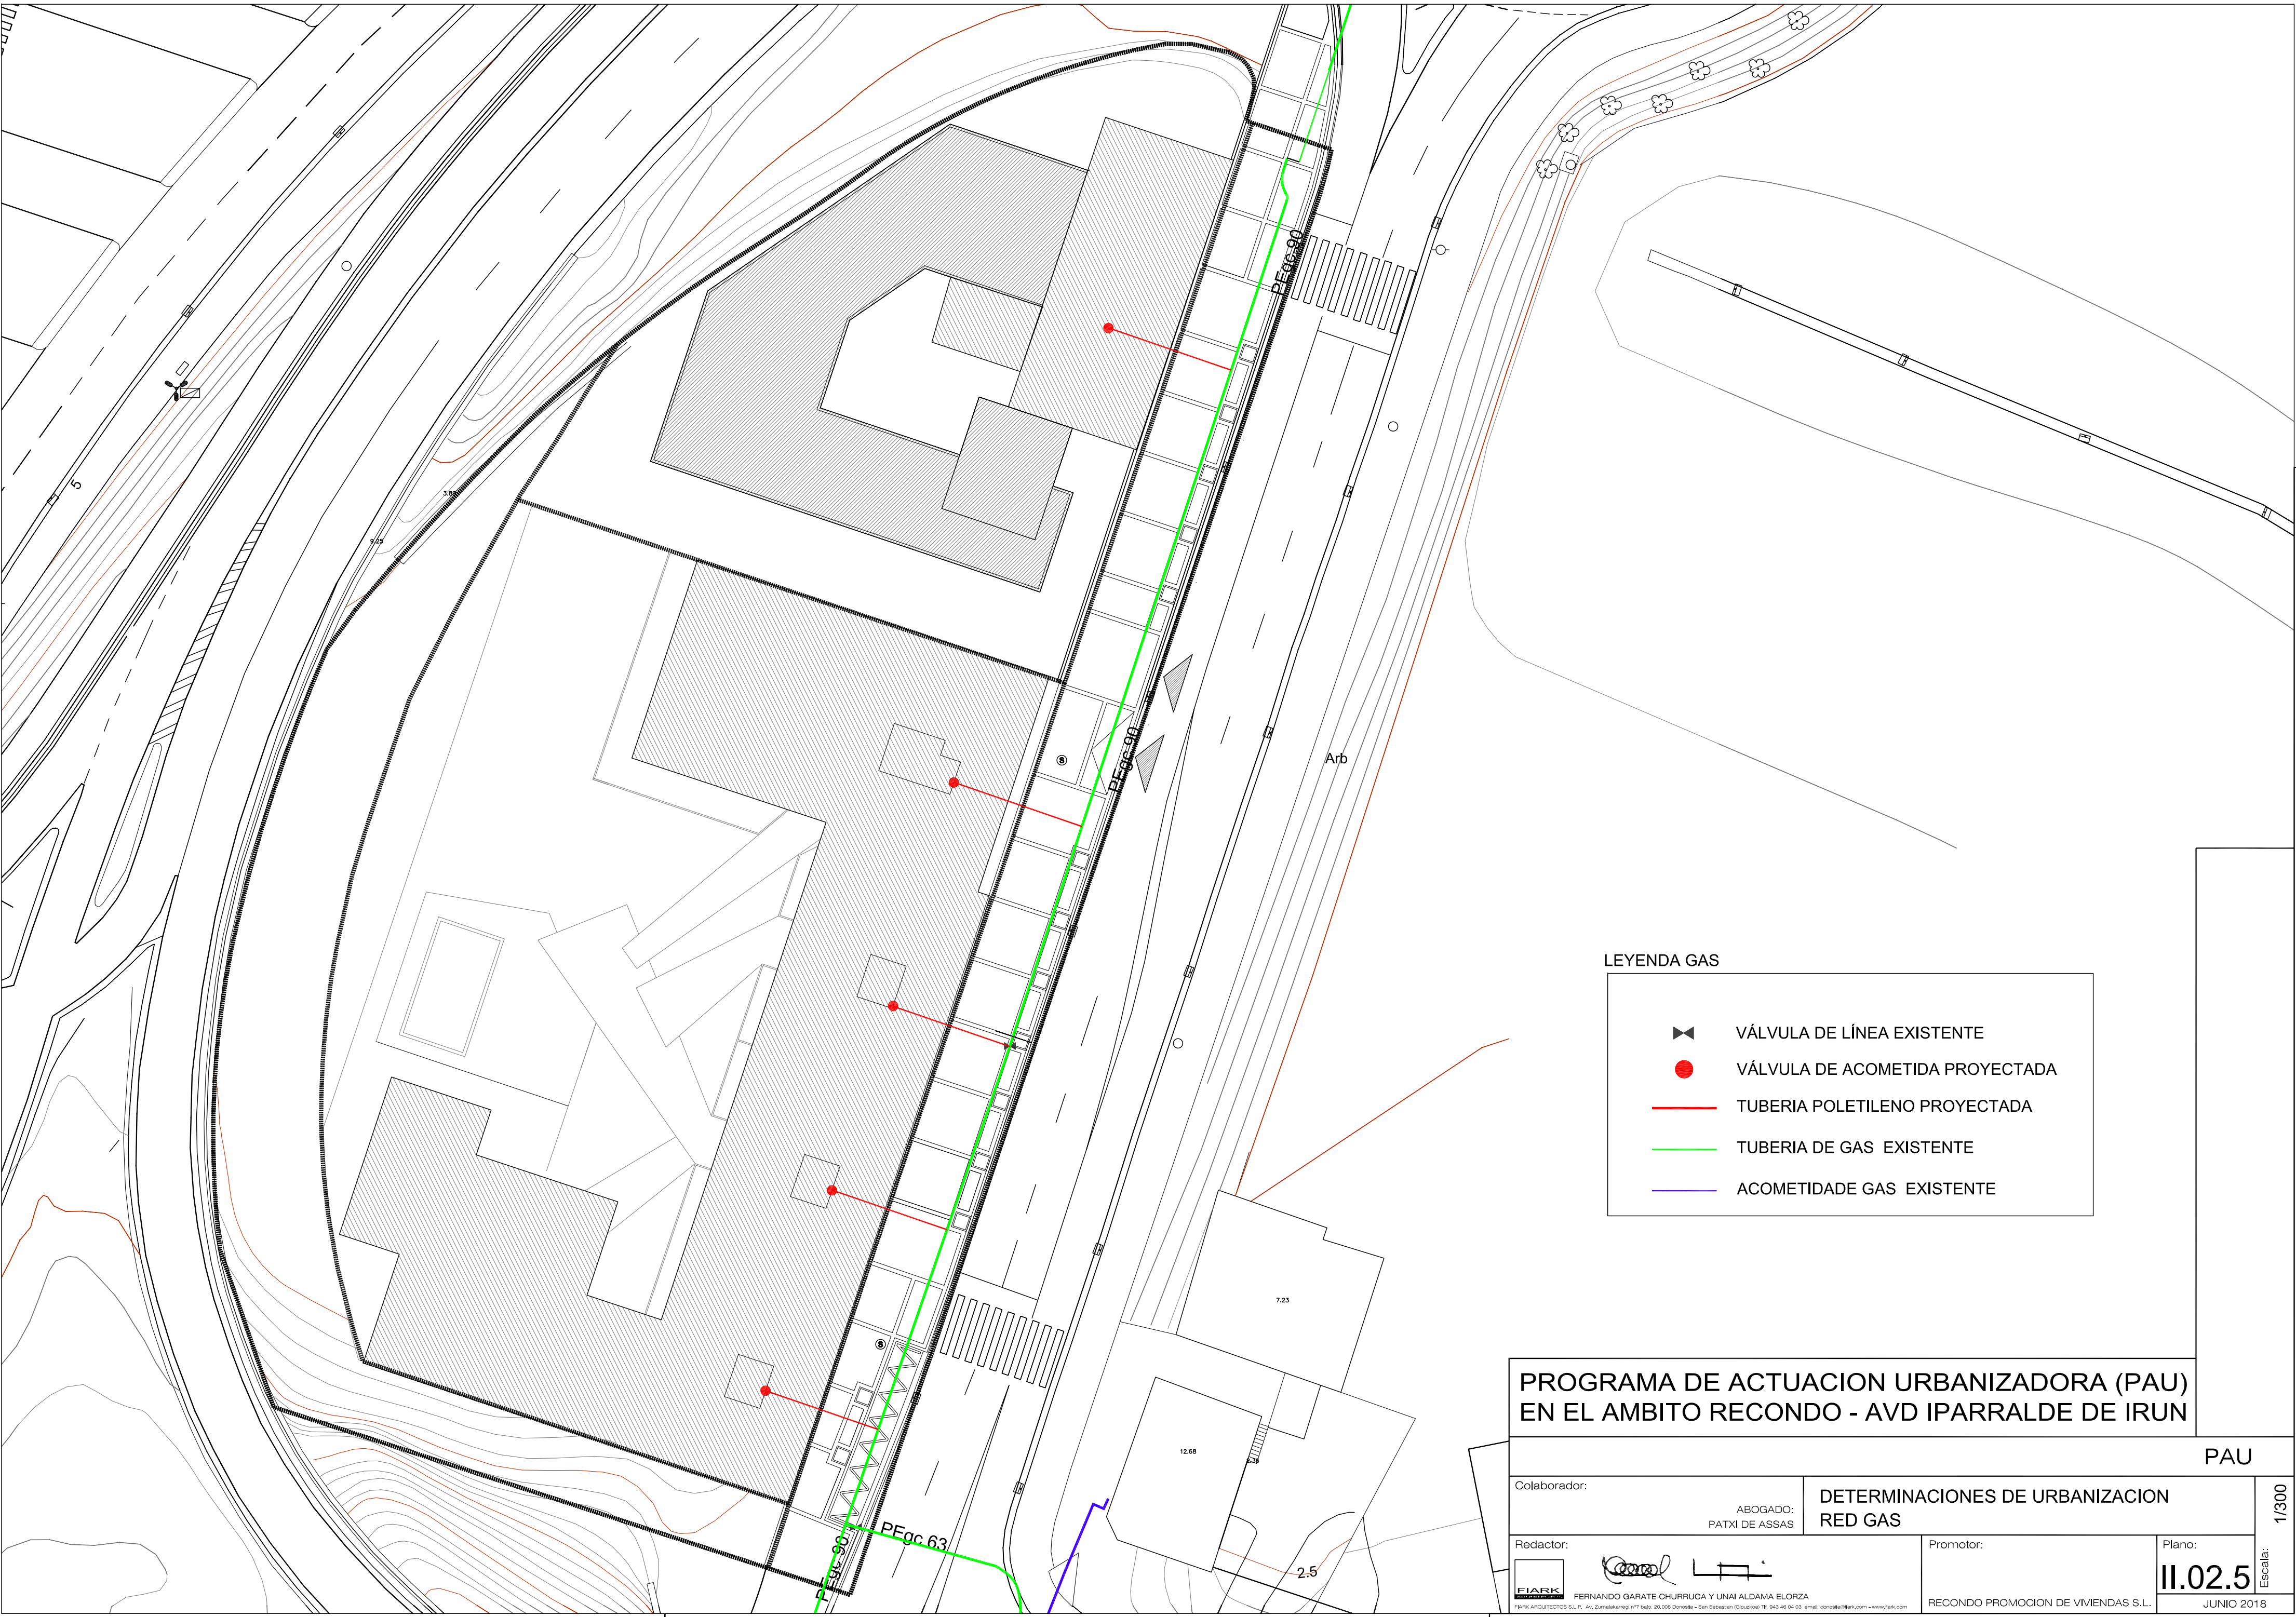

LEYENDA GAS

-  VÁLVULA DE LÍNEA EXISTENTE
-  VÁLVULA DE ACOMETIDA PROYECTADA
-  TUBERIA POLETILENO PROYECTADA
-  TUBERIA DE GAS EXISTENTE
-  ACOMETIDADE GAS EXISTENTE

PROGRAMA DE ACTUACION URBANIZADORA (PAU)
EN EL AMBITO RECONDO - AVD IPARRALDE DE IRUN

PAU			
Colaborador:		DETERMINACIONES DE URBANIZACION RED GAS	
ABOGADO: PATXI DE ASSAS		1/300	
Redactor:		Promotor:	Plano:
		II.02.5	
FERNANDO GARATE CHURRUGA Y UNAI ALDAMA ELORZA gpiw/ARQUITECTOS S.L.P. - Av. Zamakareaga 171 bajo. 20.008 Donostia - San Sebastian (Gipuzkoa) Tf: 943 46 04 03 email: donostia@fark.com - www.fark.com		RECONDO PROMOCION DE VIVIENDAS S.L.	
		JUNIO 2018	