


SERVICIOS I: IBERDROLA

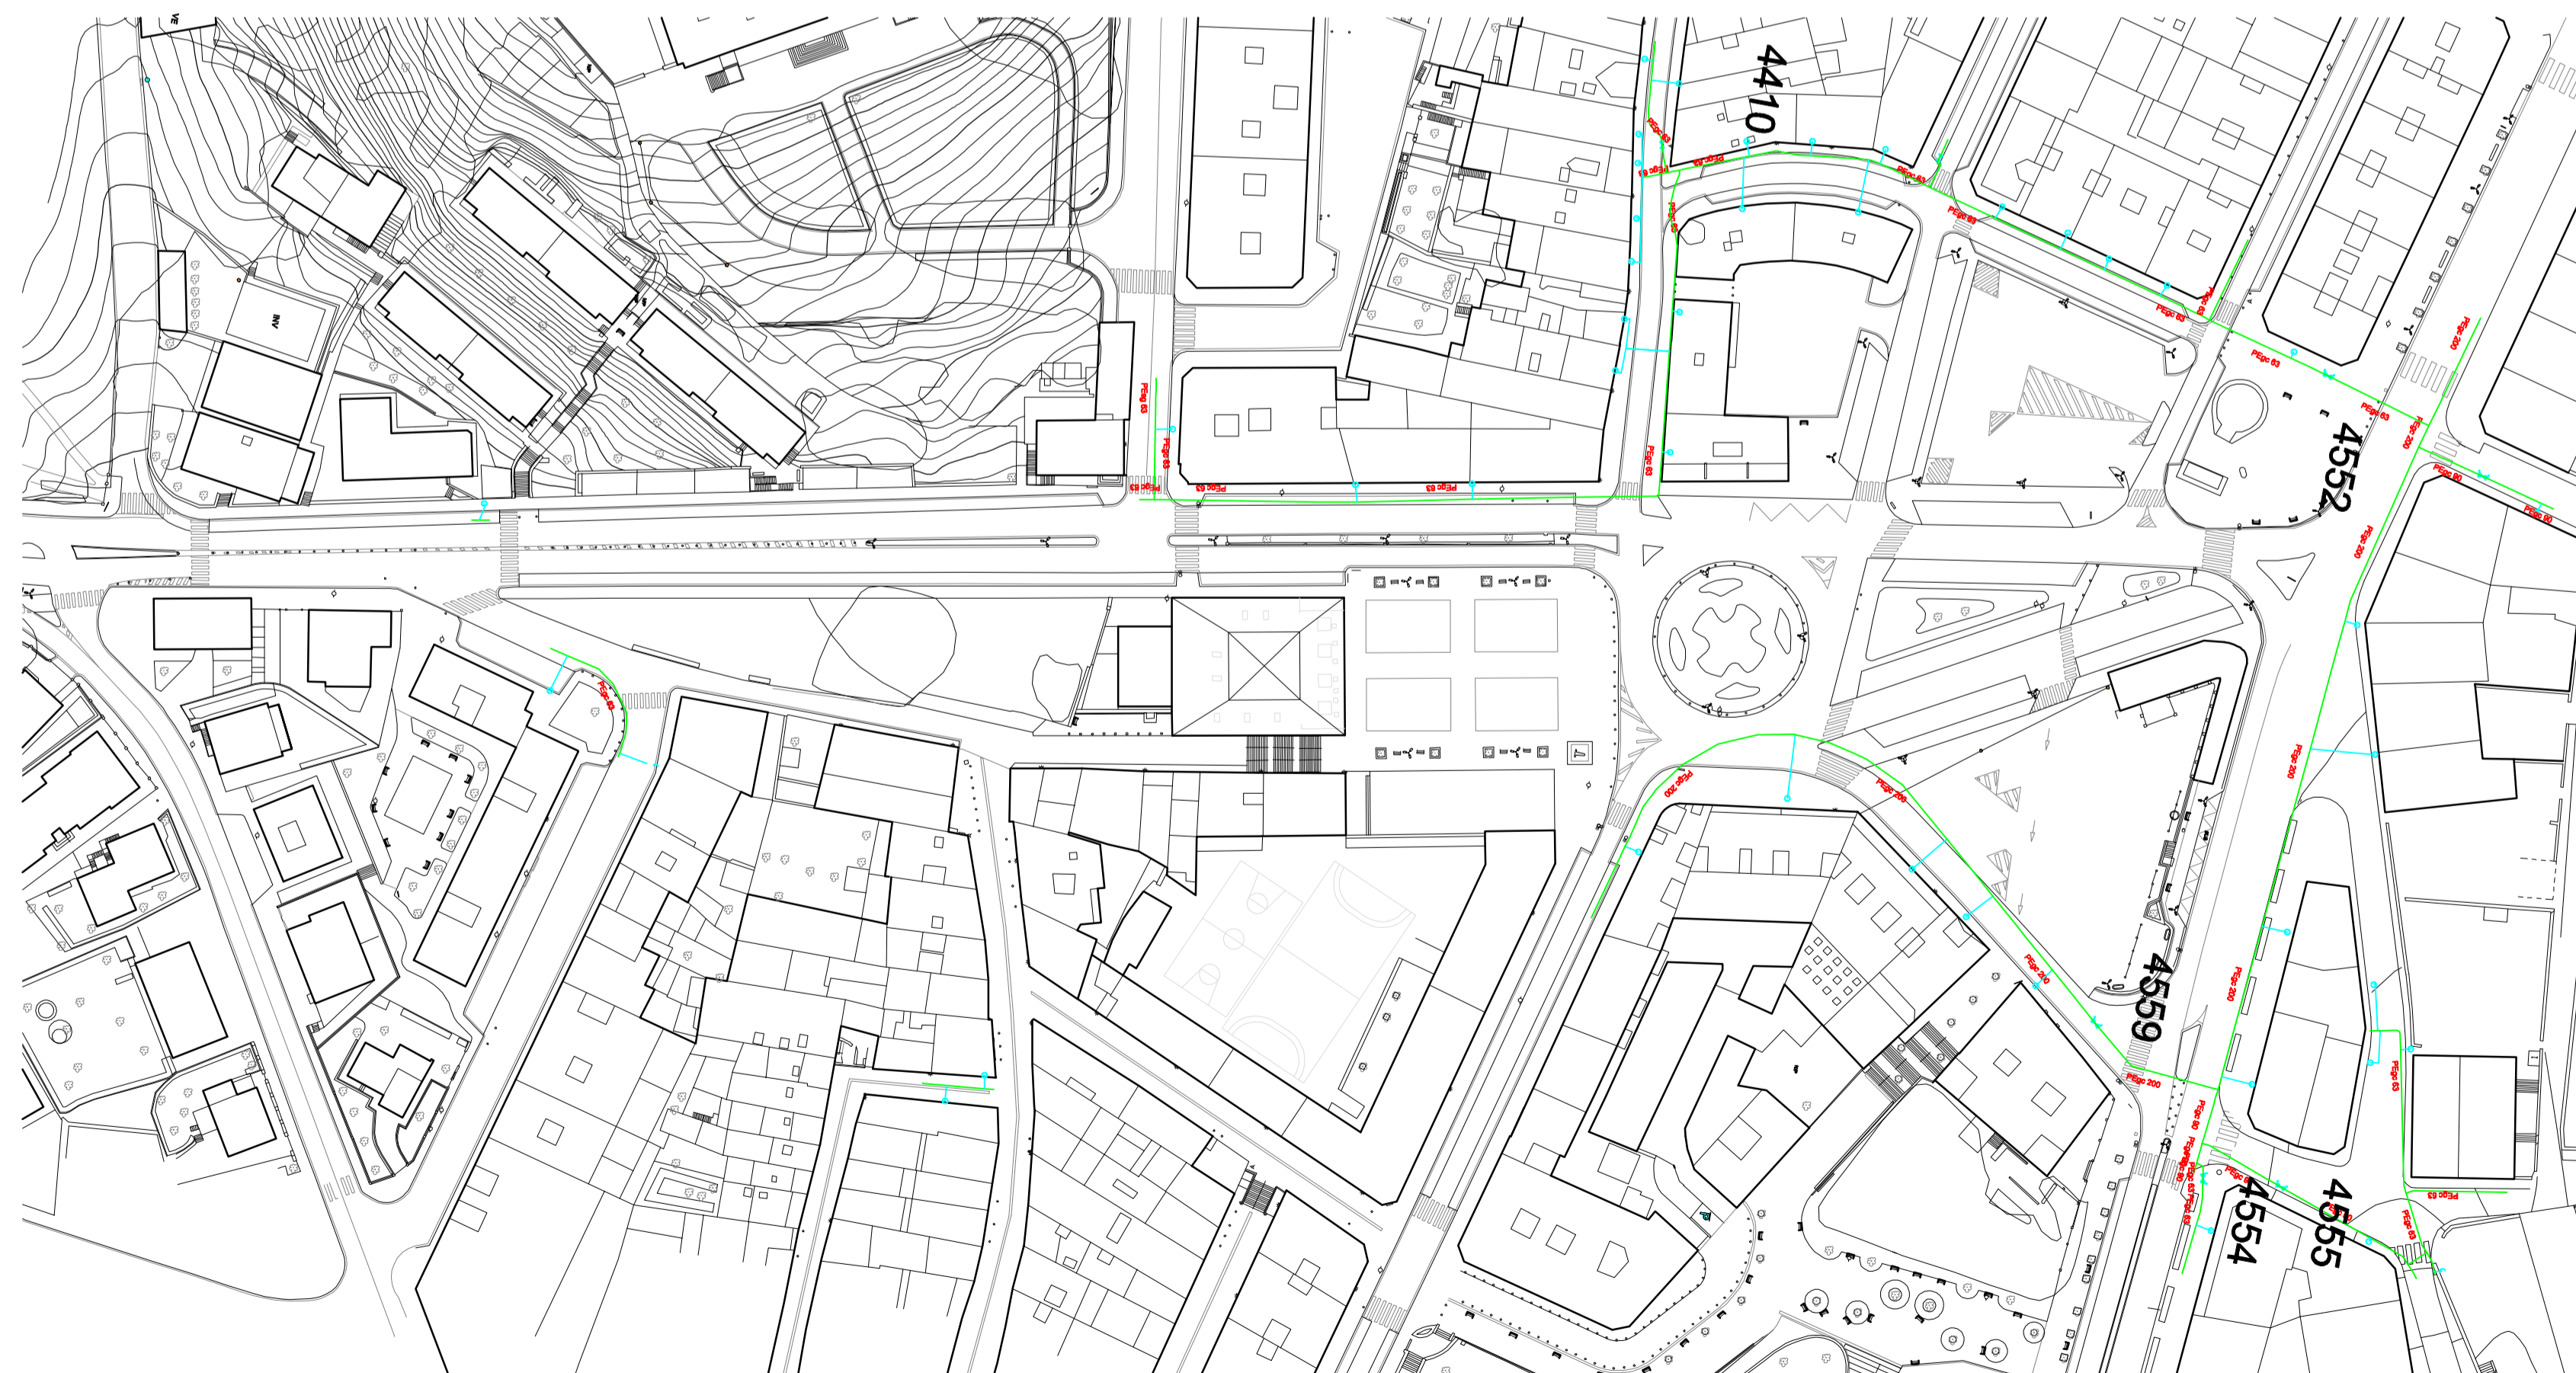

SERVICIOS II: NATURGAS

AZPIEGITURAK I
INFRAESTRUCTURAS I

I.5

MODIFICACION DEL PLAN GENERAL DE IRUN: AMBITOS
5.3.11: SAN JUAN-ETXEANDIA Y 5.3.16: SAN MARCIAL-PLAZA SAN JUAN

E: 1/1000



MODIFICACION Nº18
2007KO URRIA / OCTUBRE DE 2007

UZCANGA ARQUITECTOS S.L.
LUIS UZCANGA,
ALMUDENA GRANDIO

