


SERVICIOS III: TELEFONICA

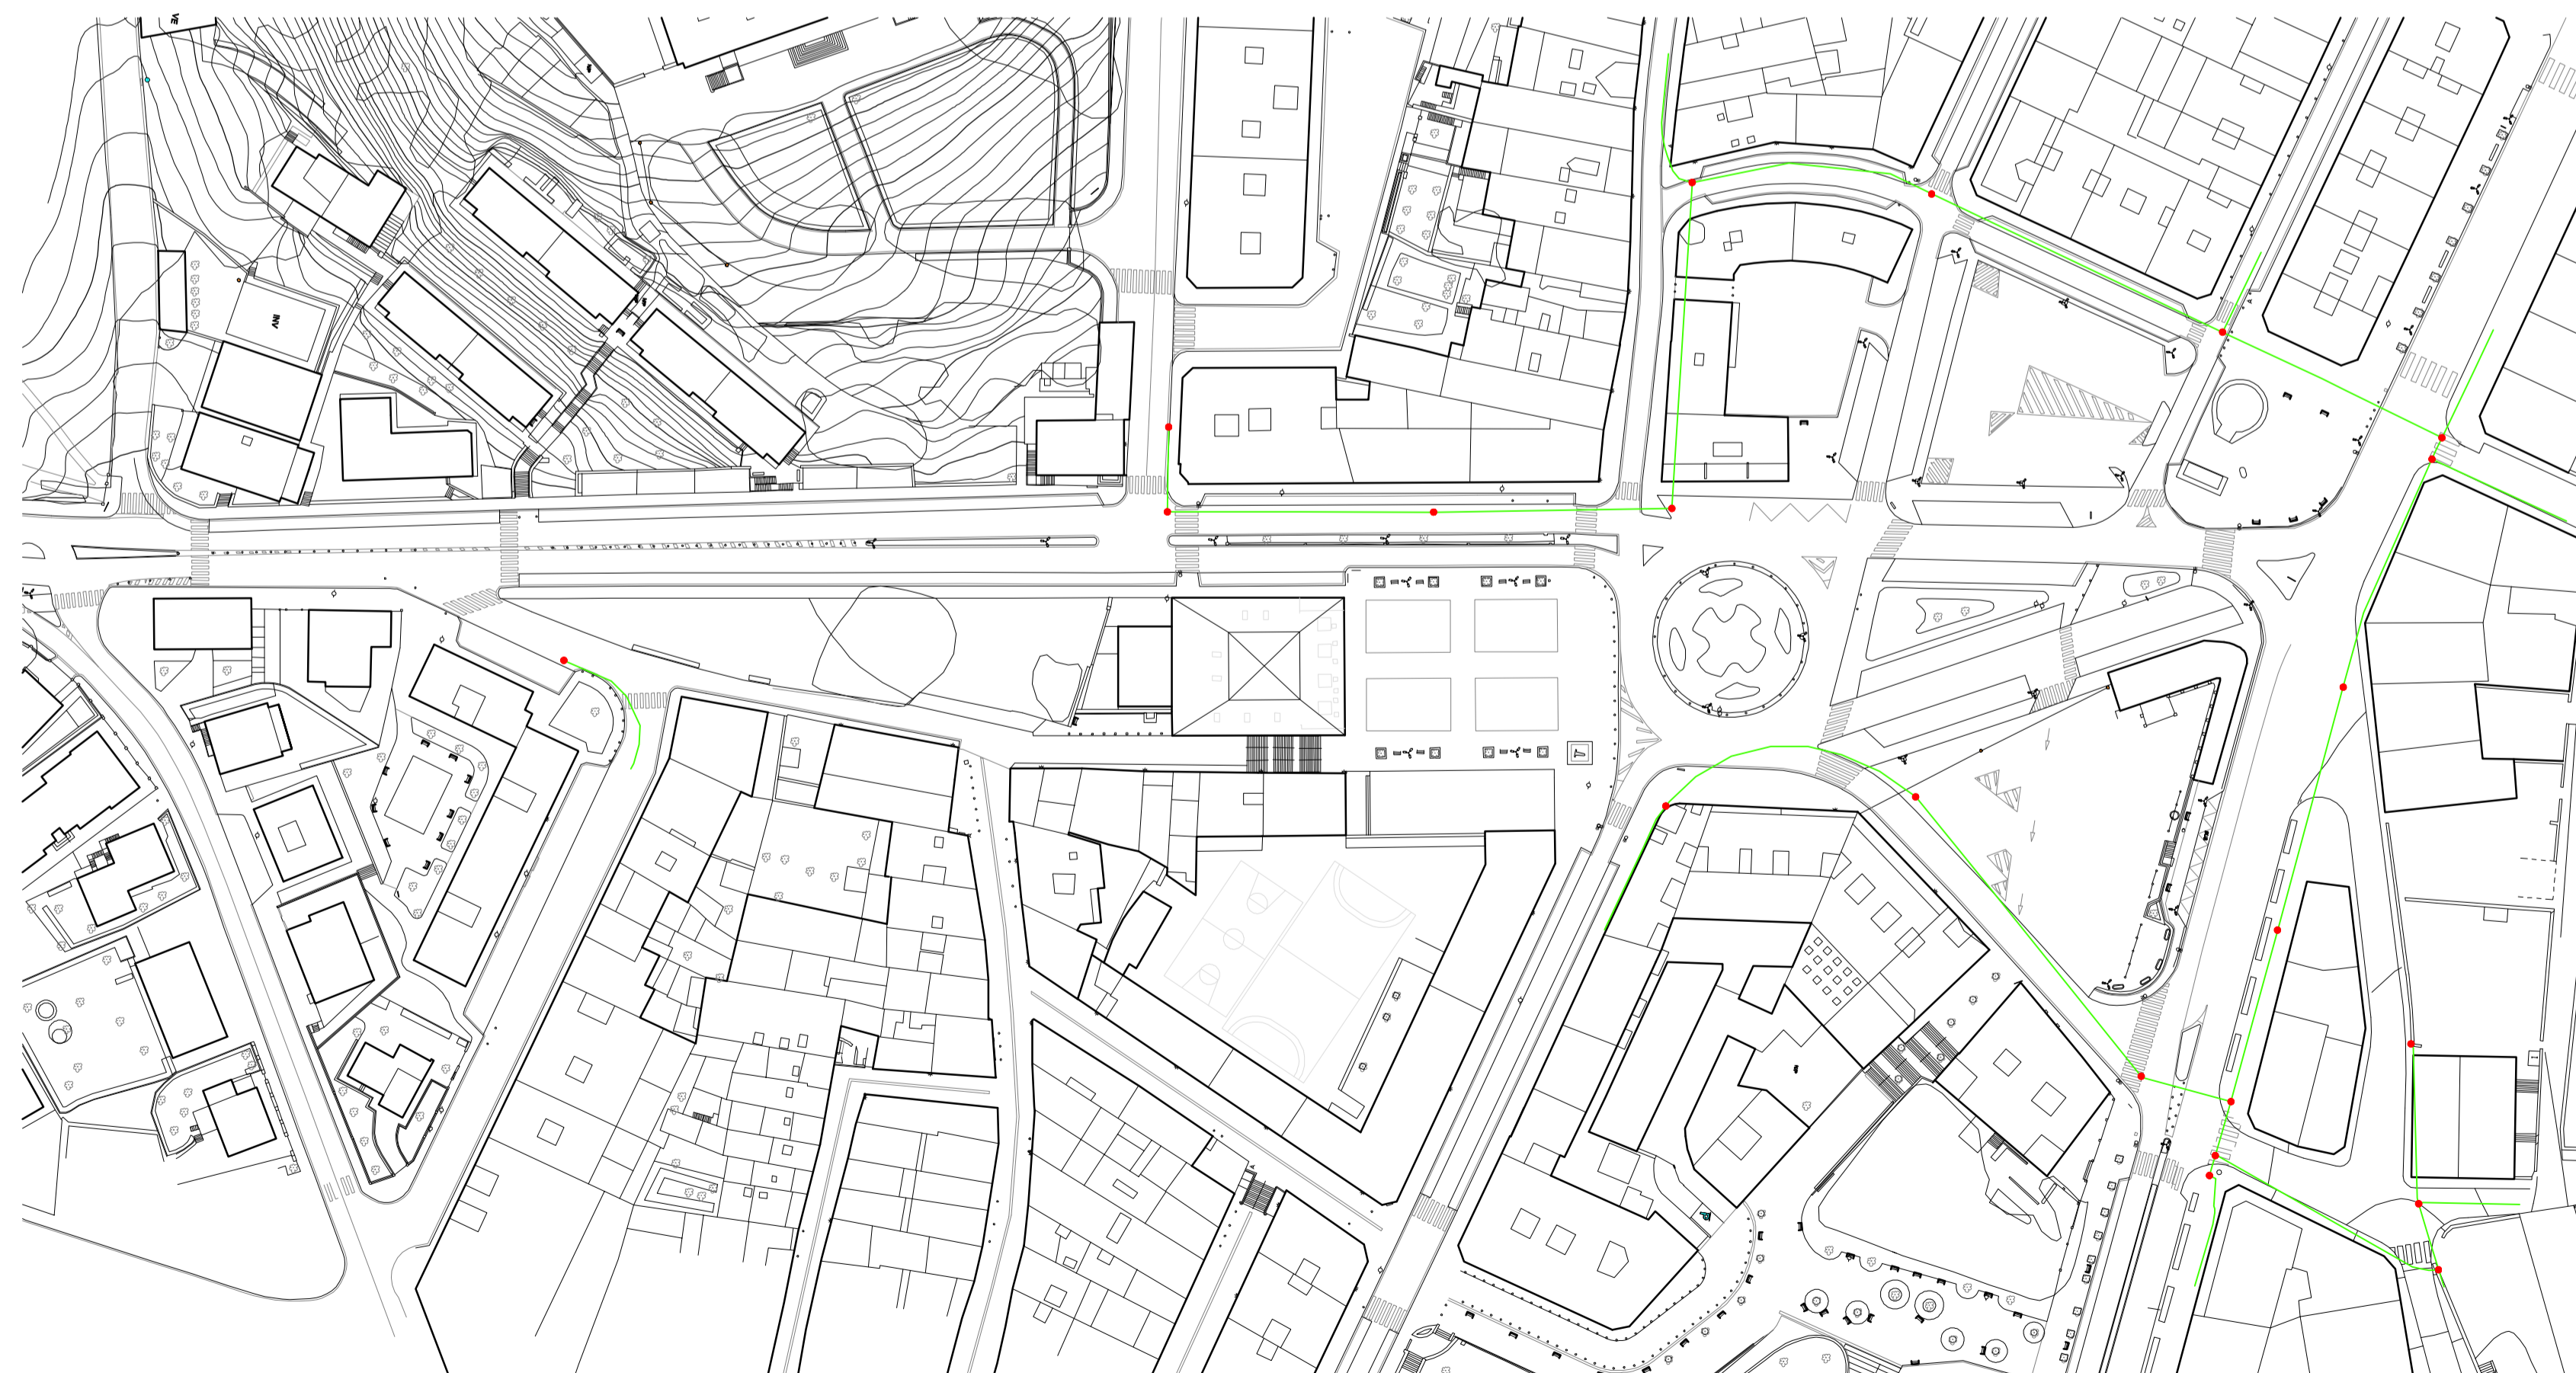

SERVICIOS IV: EUSKALTEL

AZPIEGITURAK II  
 INFRAESTRUCTURAS II

**I.6**

MODIFICACION DEL PLAN GENERAL DE IRUN: AMBITOS  
 5.3.11: SAN JUAN-ETXEANDIA Y 5.3.16: SAN MARCIAL-PLAZA SAN JUAN

E: 1/1000



MODIFICACION Nº18  
 2007KO URRIA / OCTUBRE DE 2007

UZCANGA ARQUITECTOS S.L.  
 LUIS UZCANGA,  
 ALMUDENA GRANDIO

