


SERVICIOS V: ABASTECIMIENTO

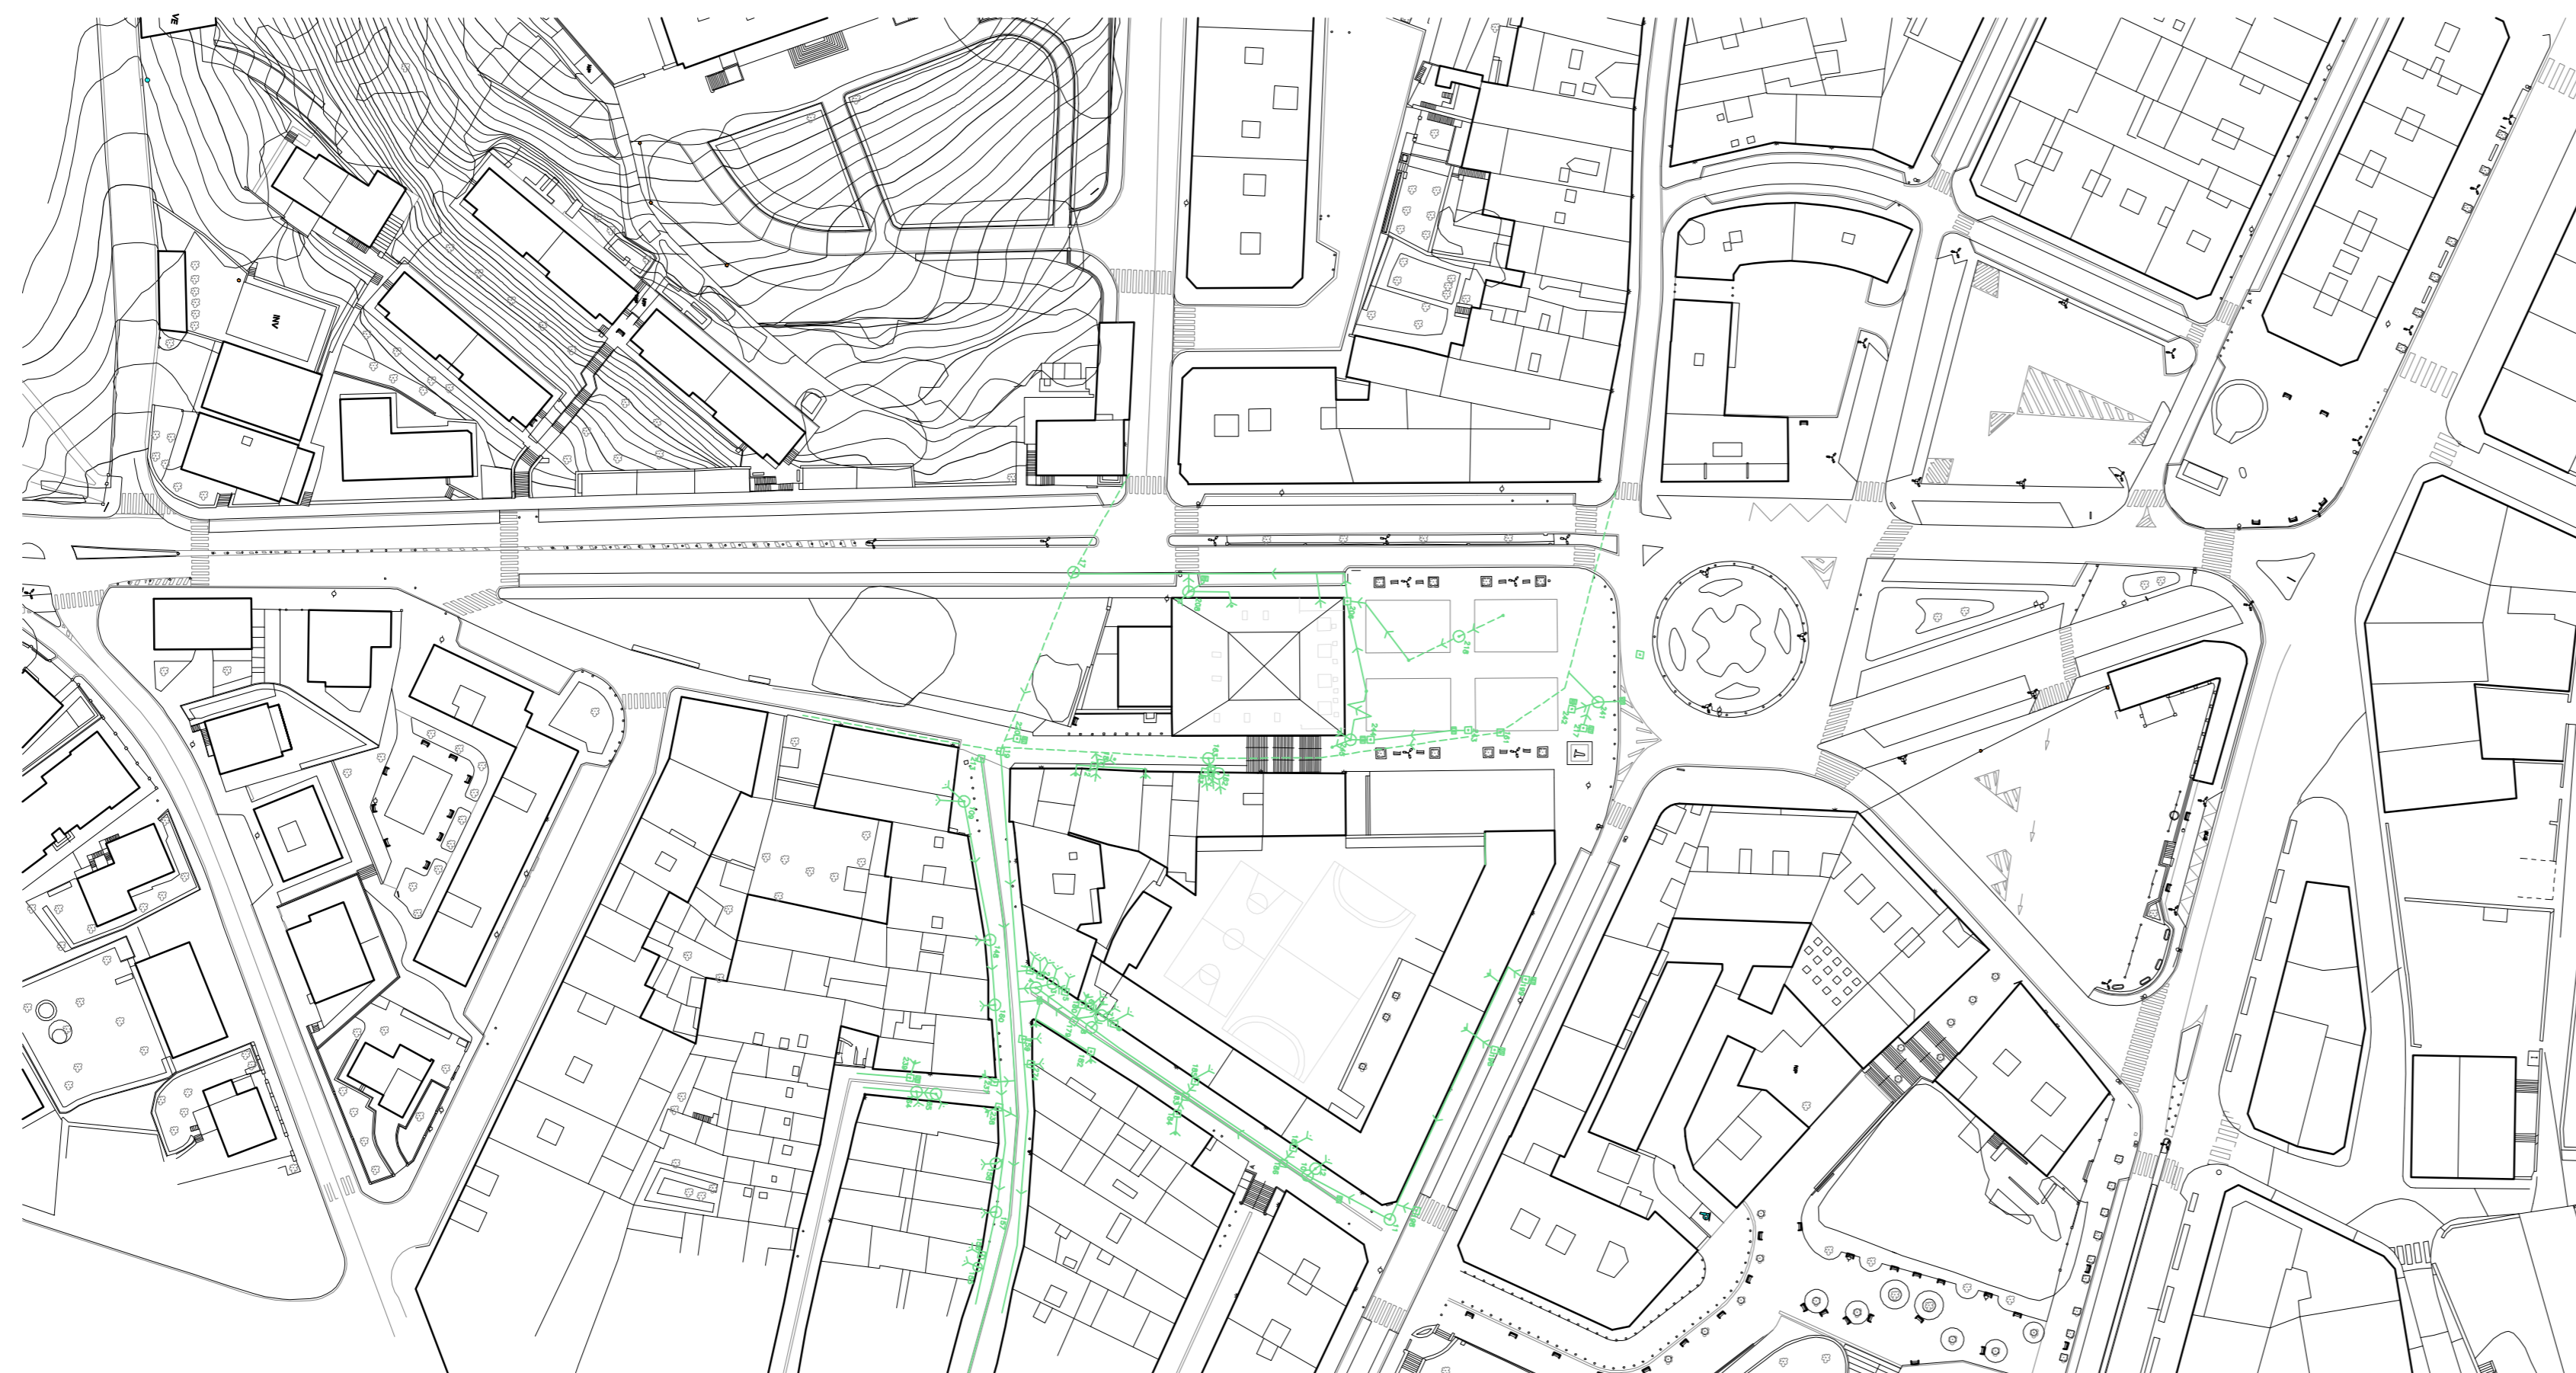

SERVICIOS VI: SANEAMIENTO

AZPIEGITURAK III
 INFRAESTRUCTURAS III

1.7

MODIFICACION DEL PLAN GENERAL DE IRUN: AMBITOS
 5.3.11: SAN JUAN-ETXEANDIA Y 5.3.16: SAN MARCIAL-PLAZA SAN JUAN

E: 1/1000



MODIFICACION Nº18
 2007KO URRIA / OCTUBRE DE 2007

UZCANGA ARQUITECTOS S.L.
 LUIS UZCANGA,
 ALMUDENA GRANDIO

