



SITUACION. ESCALA 1/2000

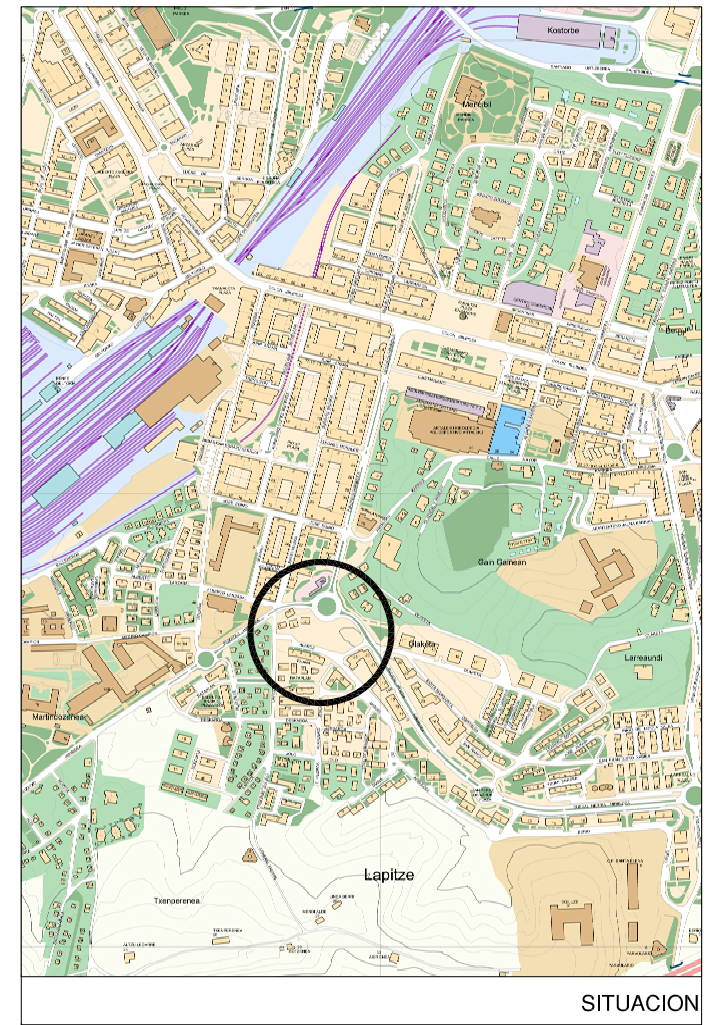

AMBITO URBANIZACION: 9.027,60 M2.
 AMBITO 6.3.01 ALARDE: 8.086,60 M2.

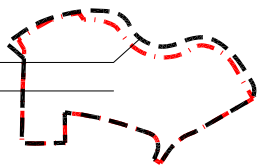

IRUN




1ª MODIFICACION DEL PROGRAMA DE ACTUACION URBANIZADORA DEL AMBITO 6.3.01 ALARDE

PLANO	ESCALA	CODIGO
SITUACION	1/2000	i 01
	FECHA	
	MARZO DE 2018	
	MODIFICADO	

PROMOTOR	COPROPIETARIOS DEL AMBITO ALARDE		ábalos arquitectos <small>Planos nº 11.171.172.173.174.175.176.177.178.179.180.181.182.183.184.185.186.187.188.189.190.191.192.193.194.195.196.197.198.199.200.
ARQUITECTO	LETRADO ASESOR		
JAIME ABALOS GARCÍA <i>Jaime Abalos</i>	JOSE MARI ABAD		

AMBITO URBANIZACION: 9.027,60 M2.
 AMBITO 6.3.01 ALARDE: 8.086,60 M2.

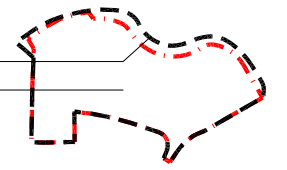

Mugarri S.L.
 Paseo Baratzategi 5, 20015 DONOSTIA TFNO/FAX: 943-326762

IRUN

1ª MODIFICACION DEL PROGRAMA DE ACTUACION URBANIZADORA DEL AMBITO 6.3.01 ALARDE

PLANO	ESCALA	CODIGO
TOPOGRAFICO DE ESTADO ACTUAL DELIMITACION DE LA UNIDAD DE EJECUCION Y AMBITO DEL PAU	1:500	
	FECHA	i 02
	MARZO DE 2018	
	MODIFICADO	

COPROPIETARIOS DEL AMBITO ALARDE		
ARQUITECTO	LETRADO ASESOR	
JAIME ABALOS GARCÍA	JOSE MARI ABAD	



PARCELA A

AMBITO 6.3.01 "ALARDE". IDEA DE PROPIEDADES		
PARCELA:	PROPIETARIO:	SUPERFICIE:
A	AYUNTAMIENTO DE IRUN OLAKETA ALARDE, S.L.	2.825,00 M2.
B	AYUNTAMIENTO DE IRUN	282,00 M2.
C	SUELO PUBLICO MUNICIPAL	3.397,30 M2.
D	SUELO PUBLICO MUNICIPAL	1.582,30 M2.
AMBITO 6.3.01 "ALARDE":		8.086,60 M2.

SOBRE LA PARCELA A, EXISTEN 7 DERECHOS EDIFICATORIOS SEÑALADOS SOBRE EL PLANO.

NOTA:
LA PROPIEDAD ACTUAL ES EL RESULTADO DEL PROYECTO DE REPARCELACION APROBADO DEFINITIVAMENTE EL 5-7-2010, EN VIRTUD DEL CUAL PASAN A INSCRIBIRSE EN EL REGISTRO LAS PARCELAS ORDENADAS EN EL PERI APROBADO EN EL AÑO 2008.

AMBITO URBANIZACION: 9.027,60 M2.
AMBITO 6.3.01 ALARDE: 8.086,60 M2.

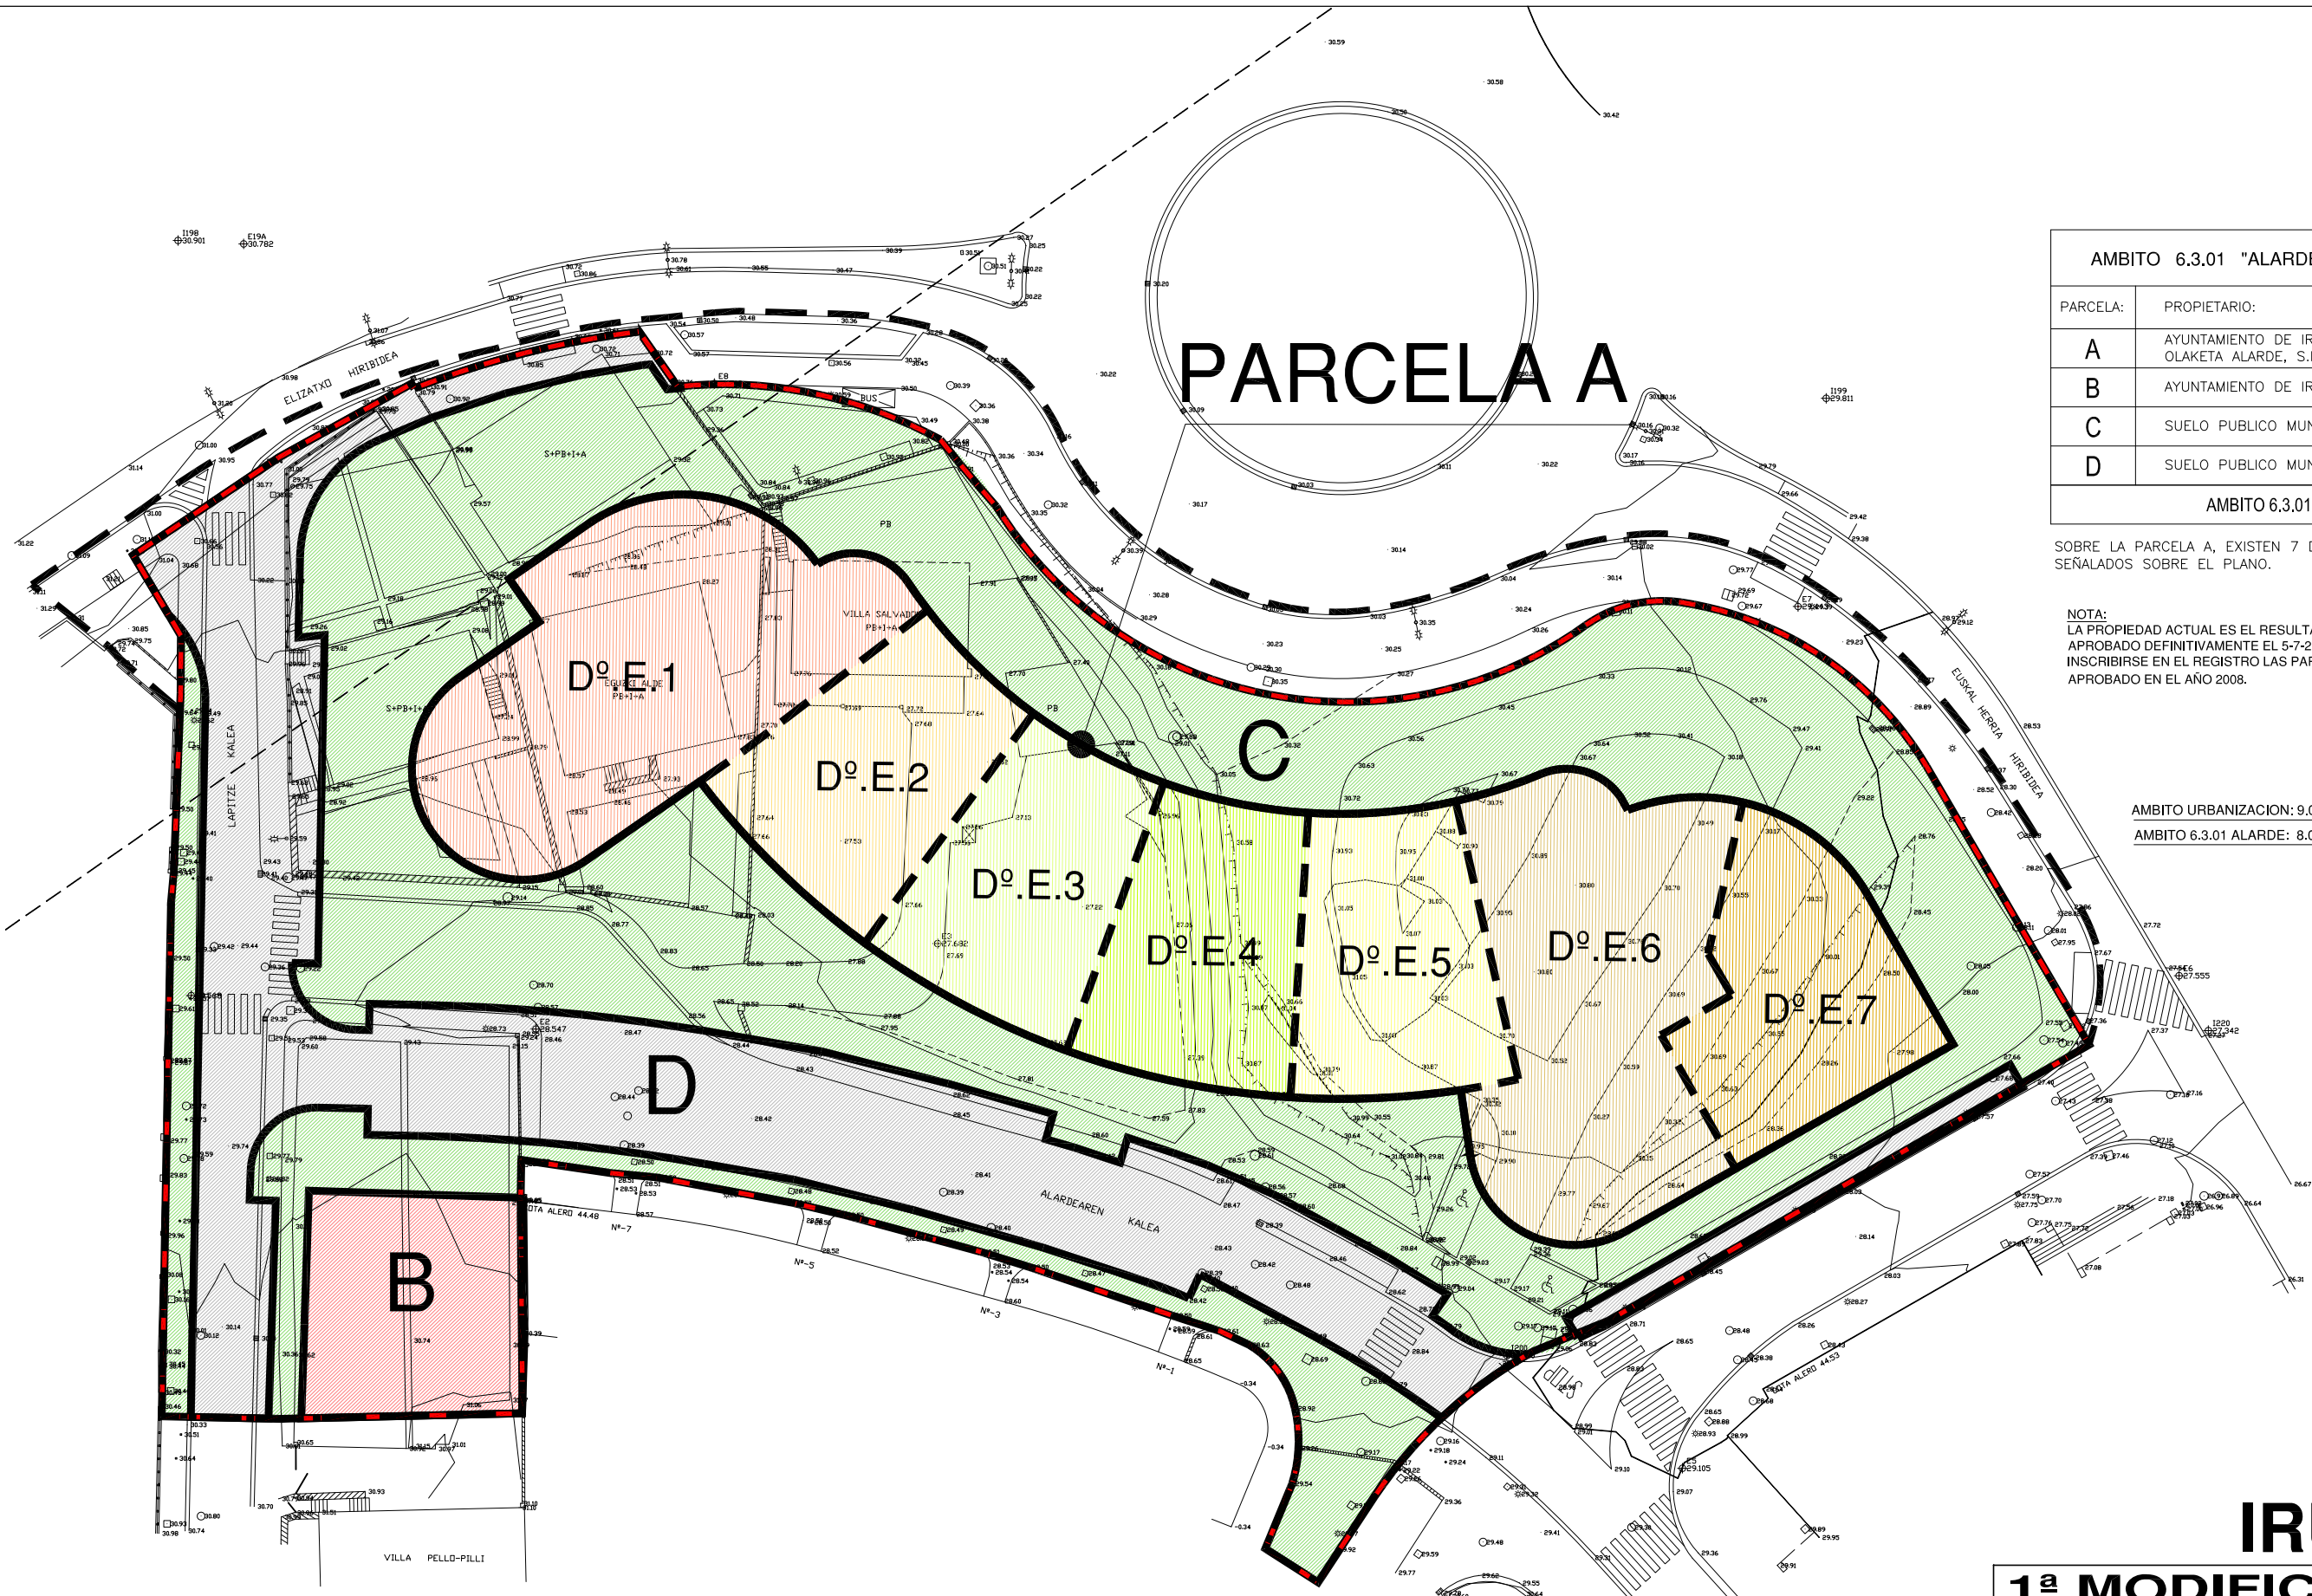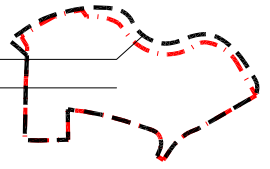

IRUN




1ª MODIFICACION DEL PROGRAMA DE ACTUACION URBANIZADORA DEL AMBITO 6.3.01 ALARDE


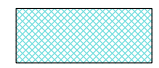

PLANO	ESCALA	CODIGO
PARCELARIO DE ESTADO ACTUAL	1/500	i 03
	FECHA	
	MARZO DE 2018	
	MODIFICADO	
PROMOTOR		
COPROPIETARIOS DEL AMBITO ALARDE		
ARQUITECTO	LETRADO ASESOR	
JAIME ABALOS GARCIA	JOSE MARI ABAD	

abalosarquitectos


Mugarri S.L.
 Paseo Boratzategi 5, 20015 DONOSTIA TFNO/FAX: 943-326762

1197
 32.707

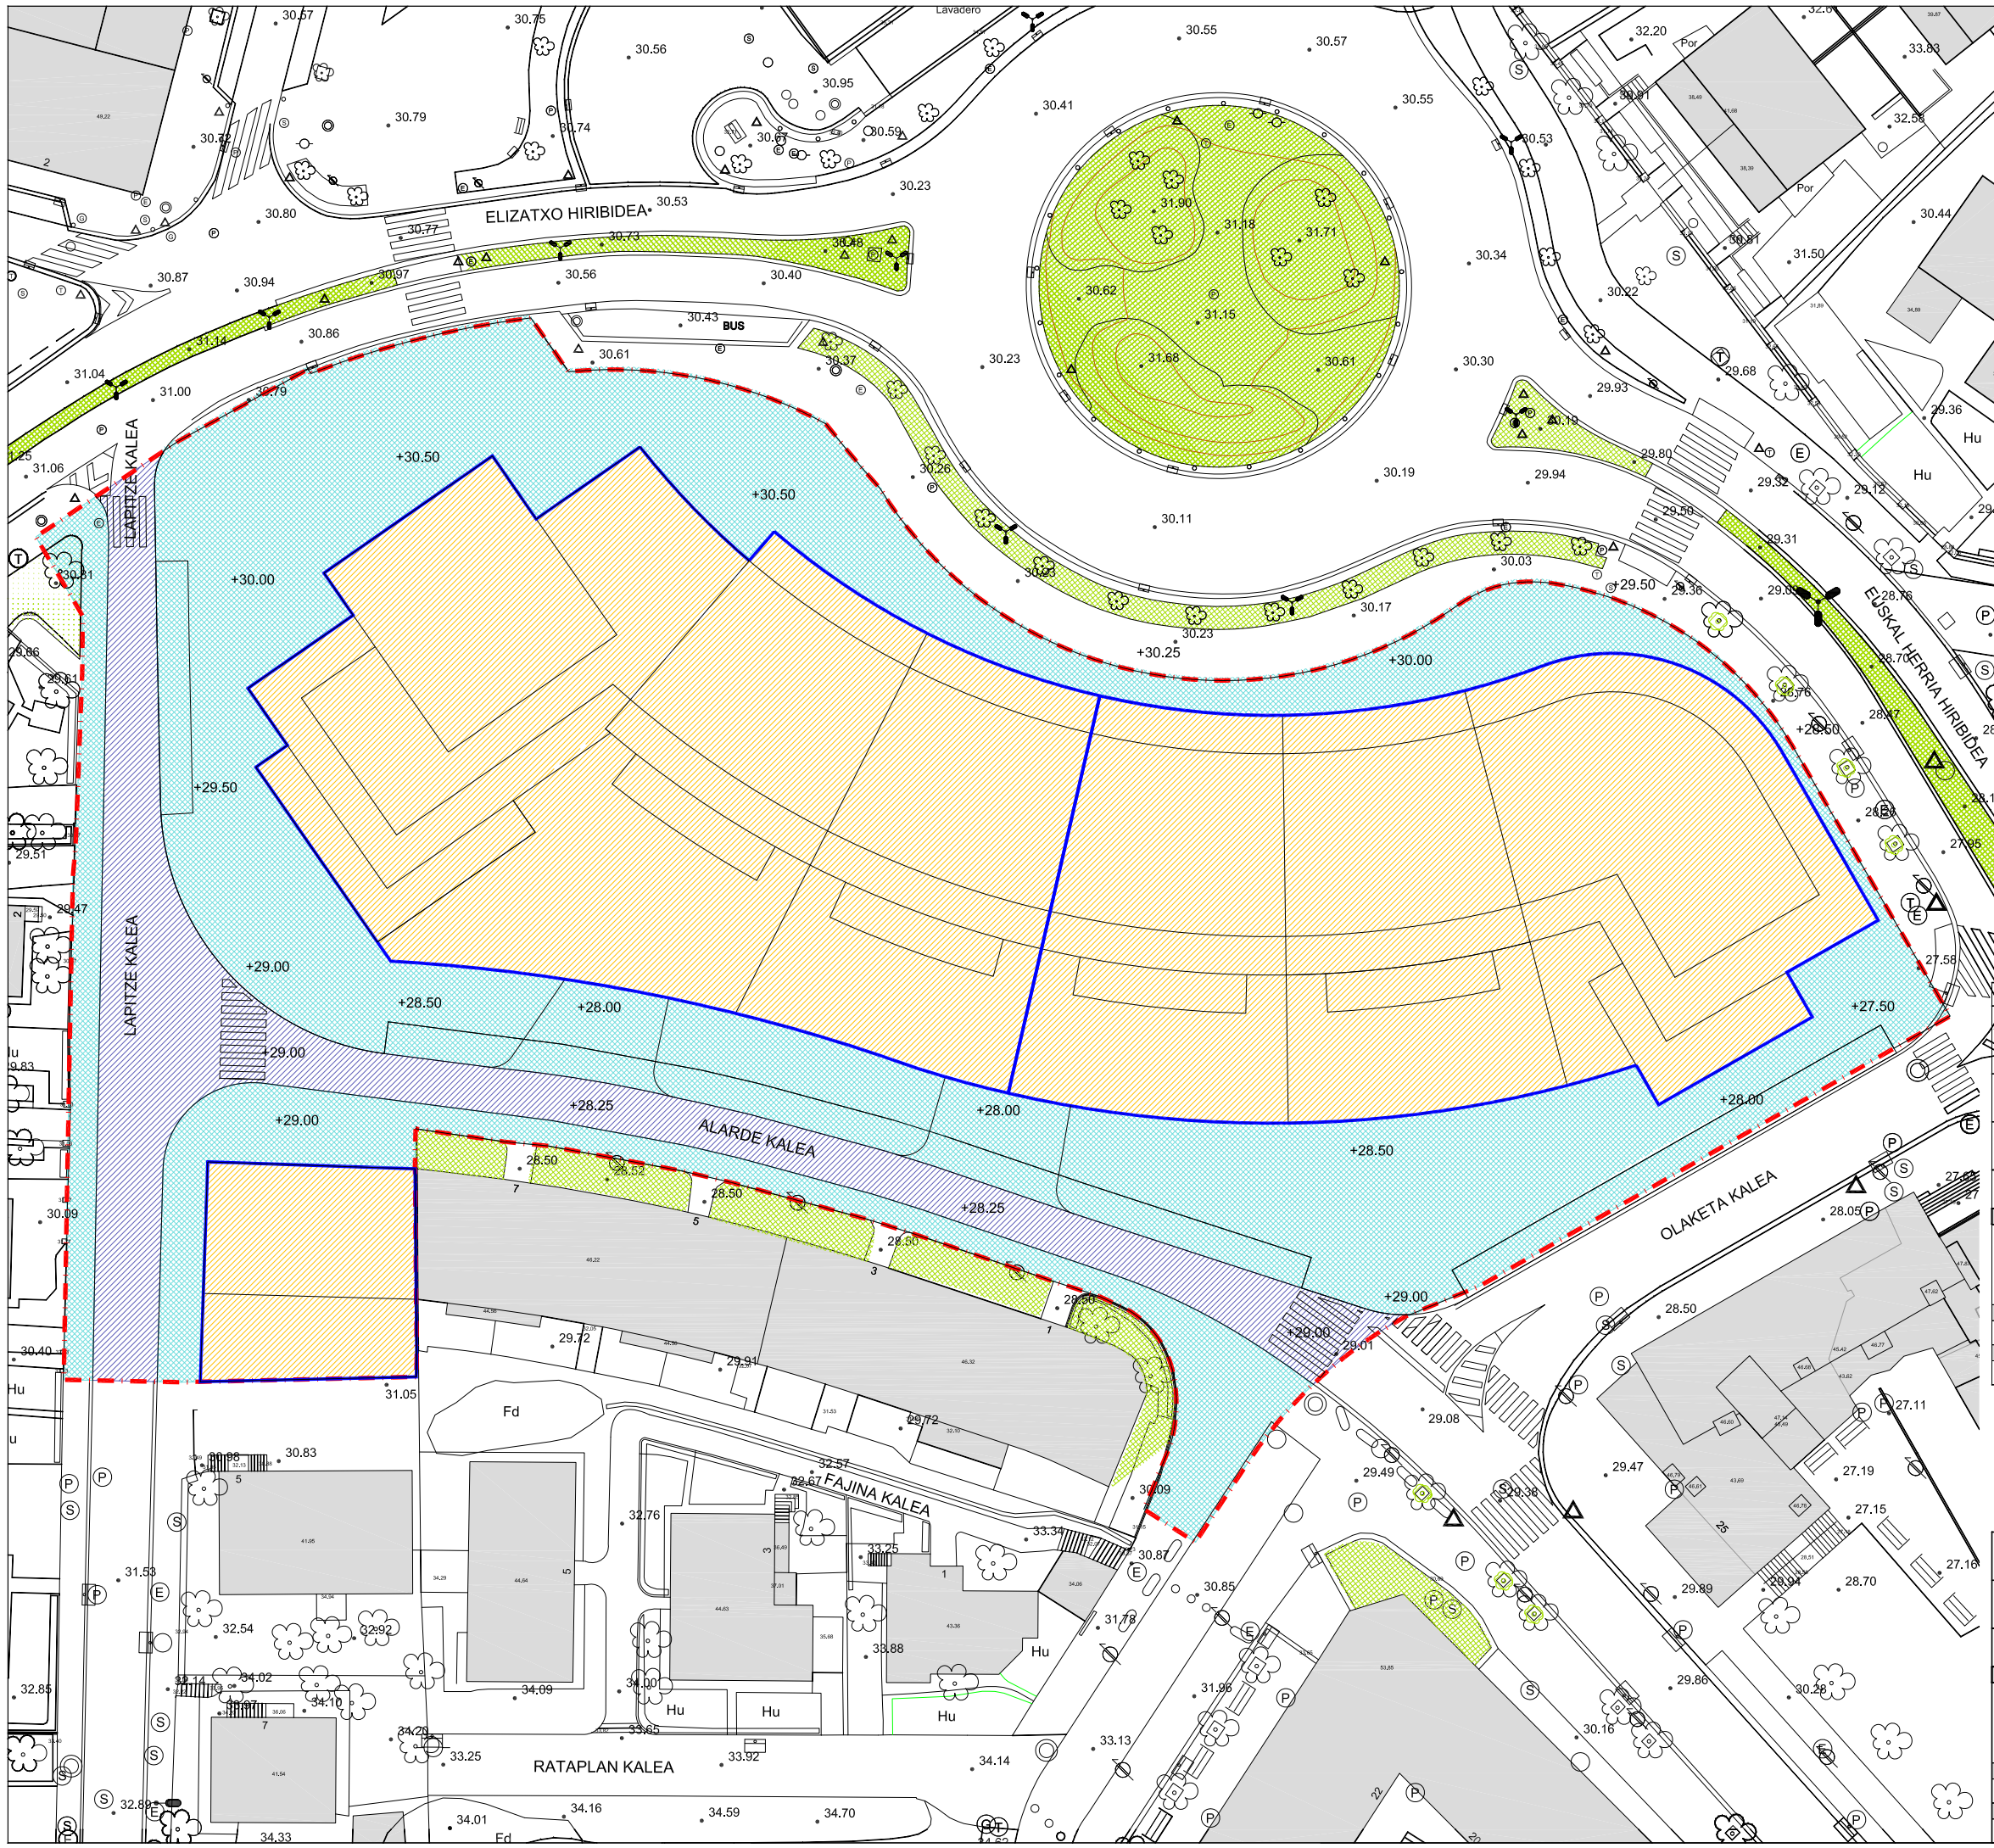

CALIFICACION PORMENORIZADA	
SUPERFICIE: 4.254,58 M2.	RESIDENCIAL
	RV. RESIDENCIAL ALINEACION A VIAL. SUPERFICIE: 4.254,58 M2.
ESPACIOS LIBRES	
SUPERFICIE: 3.832,02 M2.	LL. ESPACIOS LIBRES PEATONALES. SUPERFICIE: 3.063,11 M2.
	
	VL. VIARIO URBANO LOCAL. SUPERFICIE: 768,91 M2.

SUPERFICIE TOTAL DEL AMBITO 6.3.01 ALARDE: 8.086,60 M2.

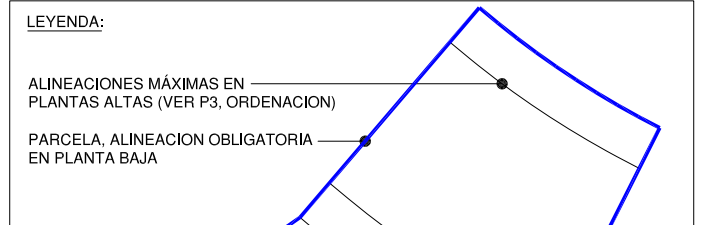

AMBITO 6.3.01 ALARDE: 8.086,60 M2.

EJEMPLAR PARA APROBACION DEFINITIVA-MAYO 2017

IRUN


3ª MODIFICACION DE LA U.E.B-ALARDE DEL PLAN ESPECIAL DE REFORMA INTERIOR DEL AMBITO OLAKETA-ALARDE

PLANO	ESCALA	CODIGO
CALIFICACION PORMENORIZADA.	1/500	P01
	FECHA	
	MAYO DE 2017	
	MODIFICADO	
PROMOTOR		ábalosarquitectos
COPROPIETARIOS DEL AMBITO ALARDE		
ARQUITECTO	LETRADO ASESOR	
JAIME ABALOS GARCÍA	JOSE MARI ABAD	

IRUN

1ª MODIFICACION DEL PROGRAMA DE ACTUACION URBANIZADORA DEL AMBITO 6.3.01 ALARDE

PLANO	ESCALA	CODIGO
REFERENCIA A LA 3ª MODIFICACION DEL P.E.R.I. CALIFICACION PORMENORIZADA.	1/500	i 04
	FECHA	
	MARZO DE 2018	
	MODIFICADO	
PROMOTOR		ábalosarquitectos
COPROPIETARIOS DEL AMBITO ALARDE		
ARQUITECTO	LETRADO ASESOR	
JAIME ABALOS GARCÍA	JOSE MARI ABAD	

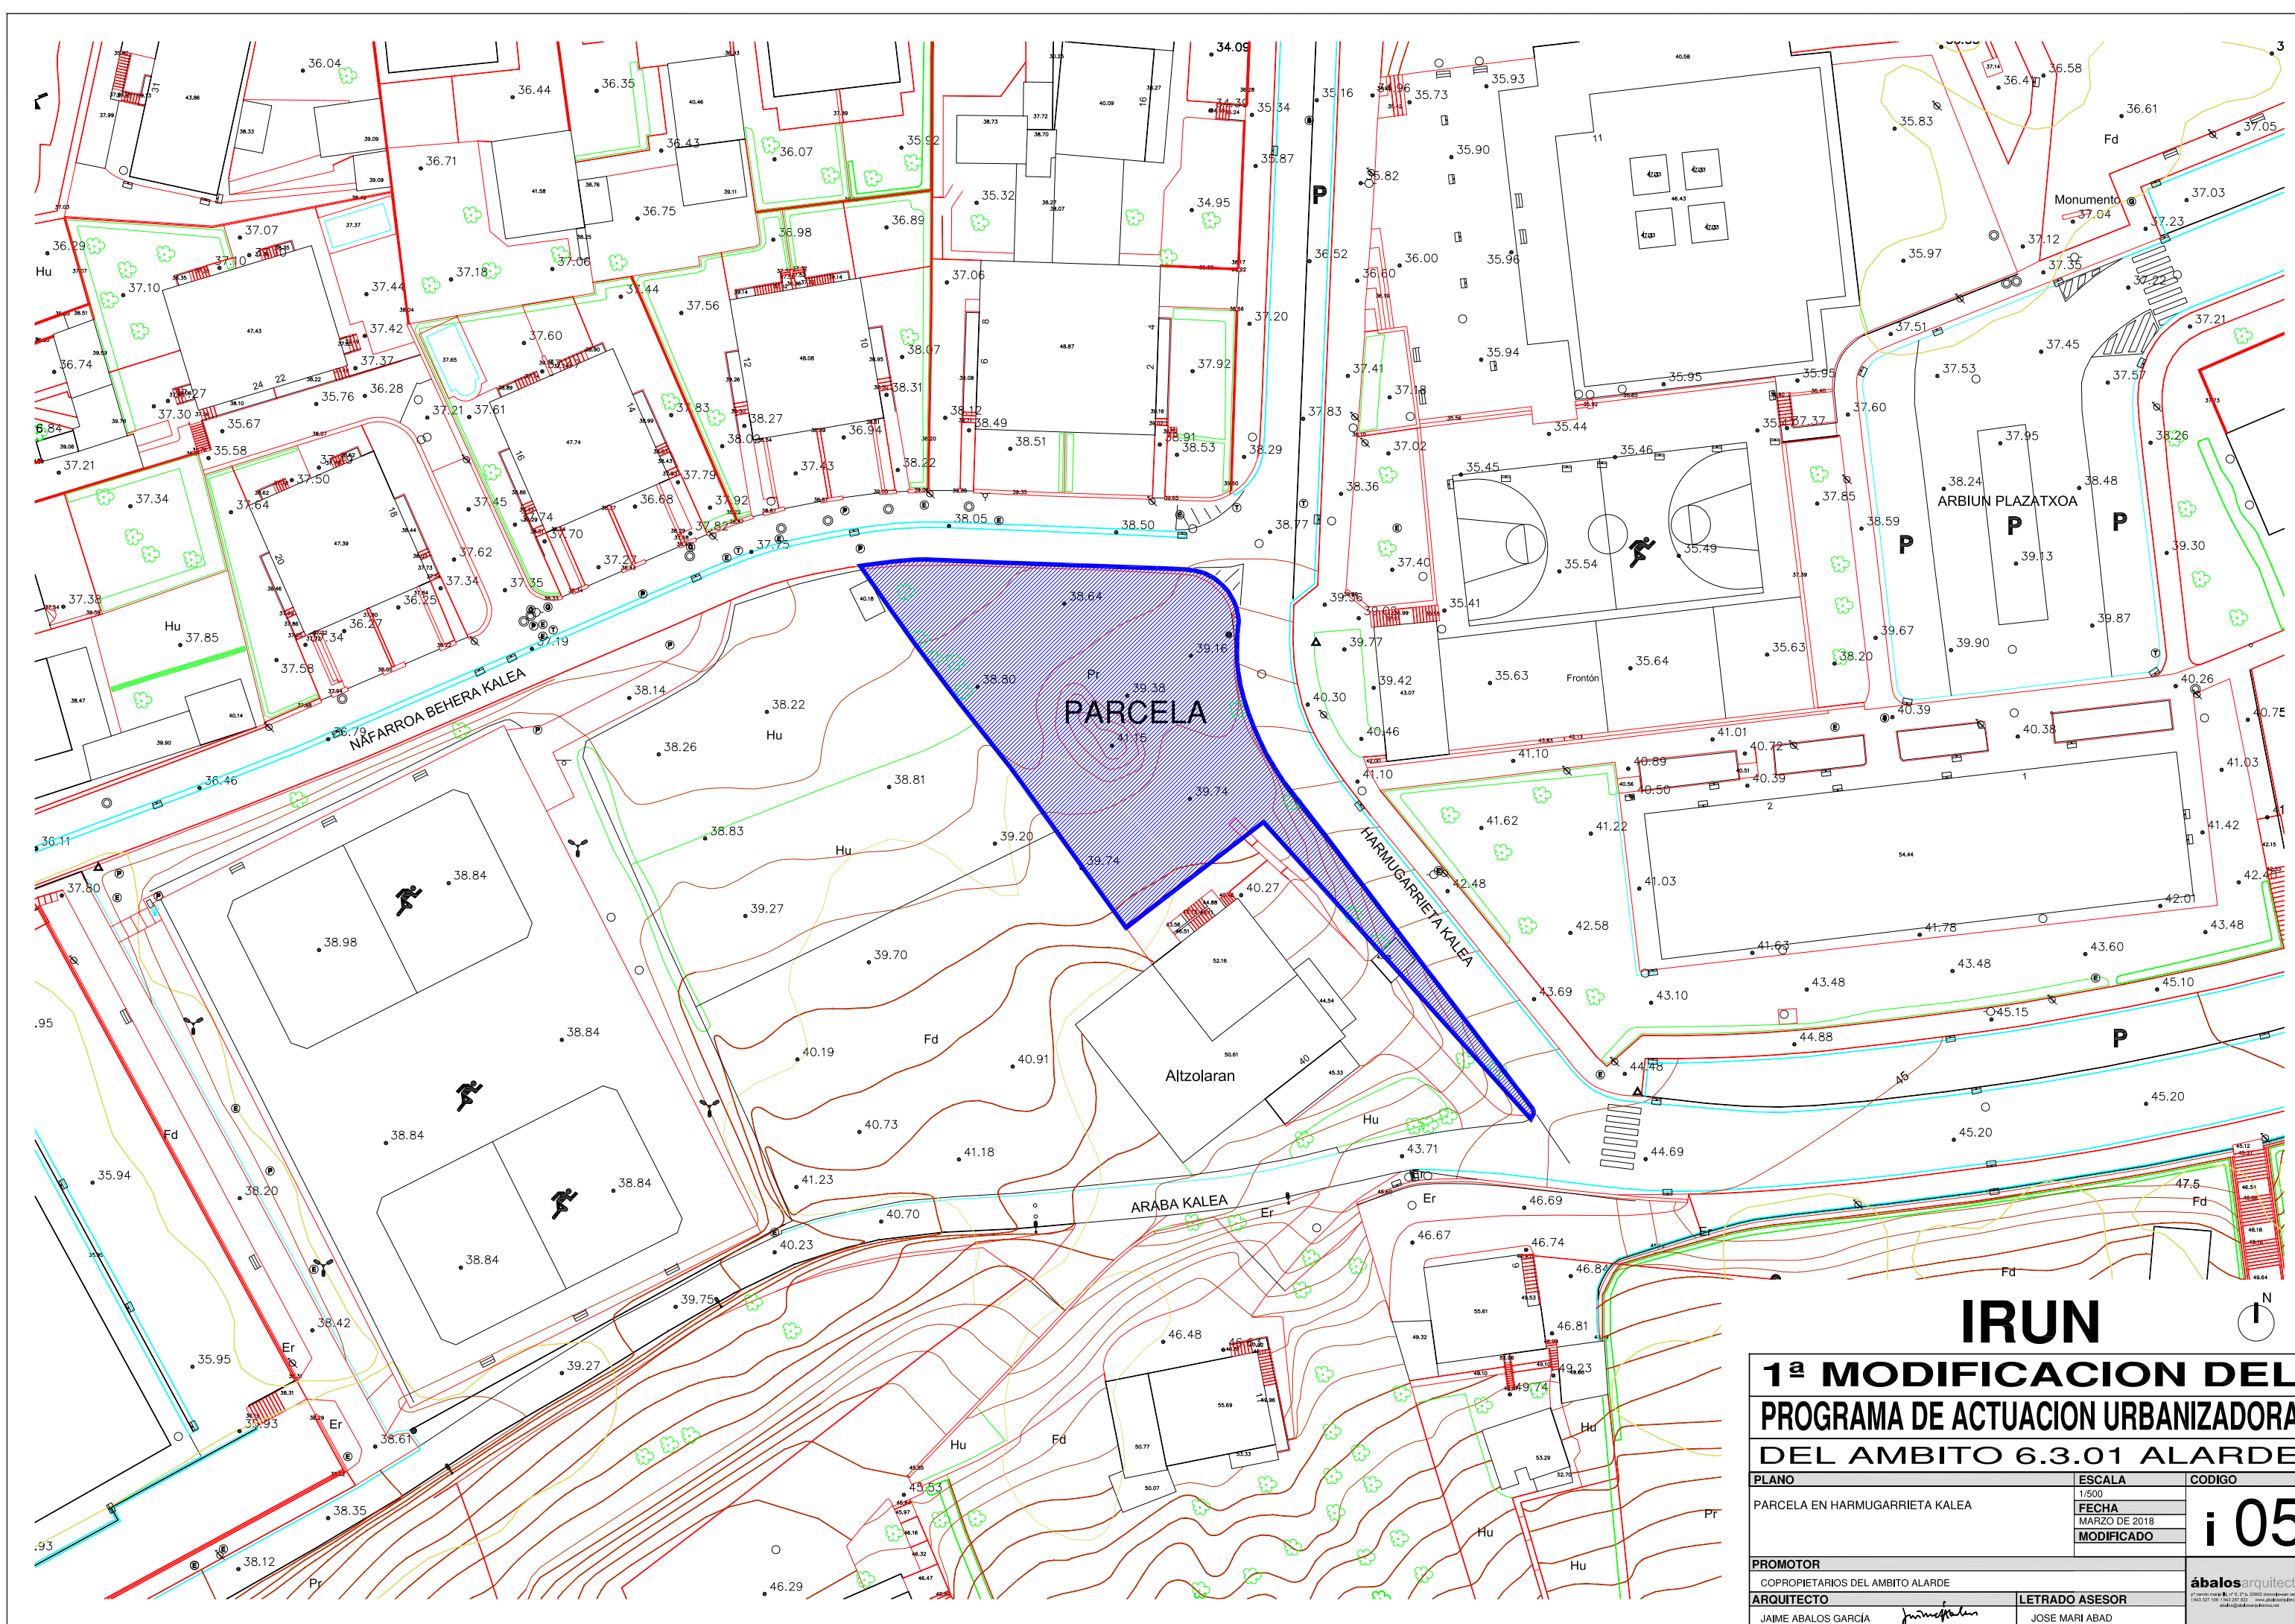

IRUN


1ª MODIFICACION DEL PROGRAMA DE ACTUACION URBANIZADORA DEL AMBITO 6.3.01 ALARDE

PLANO	ESCALA	CODIGO
PARCELA EN HARMUGARRIETA KALEA	1/500	i 05
	FECHA	
	MODIFICADO	
PROMOTOR		
COPROPIETARIOS DEL AMBITO ALARDE		
ARQUITECTO	LETRADO ASESOR	
JAJME ABALOS GARCIA <i>JAJME</i>	JOSE MARI ABAD	

ábalosarquitectos




LEYENDA TRATAMIENTO DE SUPERFICIES	
	CARRIL PARA BIBICLETAS
	EN ACERAS. PAVIMENTO EN ZONA PUBLICA
	ZONA VERDE PUBLICA
	EDIFICACION PROPUESTA
	ZONA LIBRE PRIVADA
	ACCES RODADO DE VEHICULOS AL GARAJE

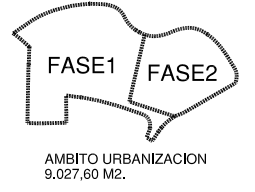


IRUN

1ª MODIFICACION DEL PROGRAMA DE ACTUACION URBANIZADORA DEL AMBITO 6.3.01 ALARDE

PLANO	ESCALA	CODIGO
PROPUESTA DE URBANIZACION TRATAMIENTO DE SUPERFICIES. DEFINICION GEOMETRICA	1/500	P01
	FECHA	
	MODIFICADO	
PROMOTOR		
COPROPIETARIOS DEL AMBITO ALARDE		
ARQUITECTO	LETRADO ASESOR	
JAIME ABALOS GARCIA	JOSE MARI ABAD	

abalosarquitectos


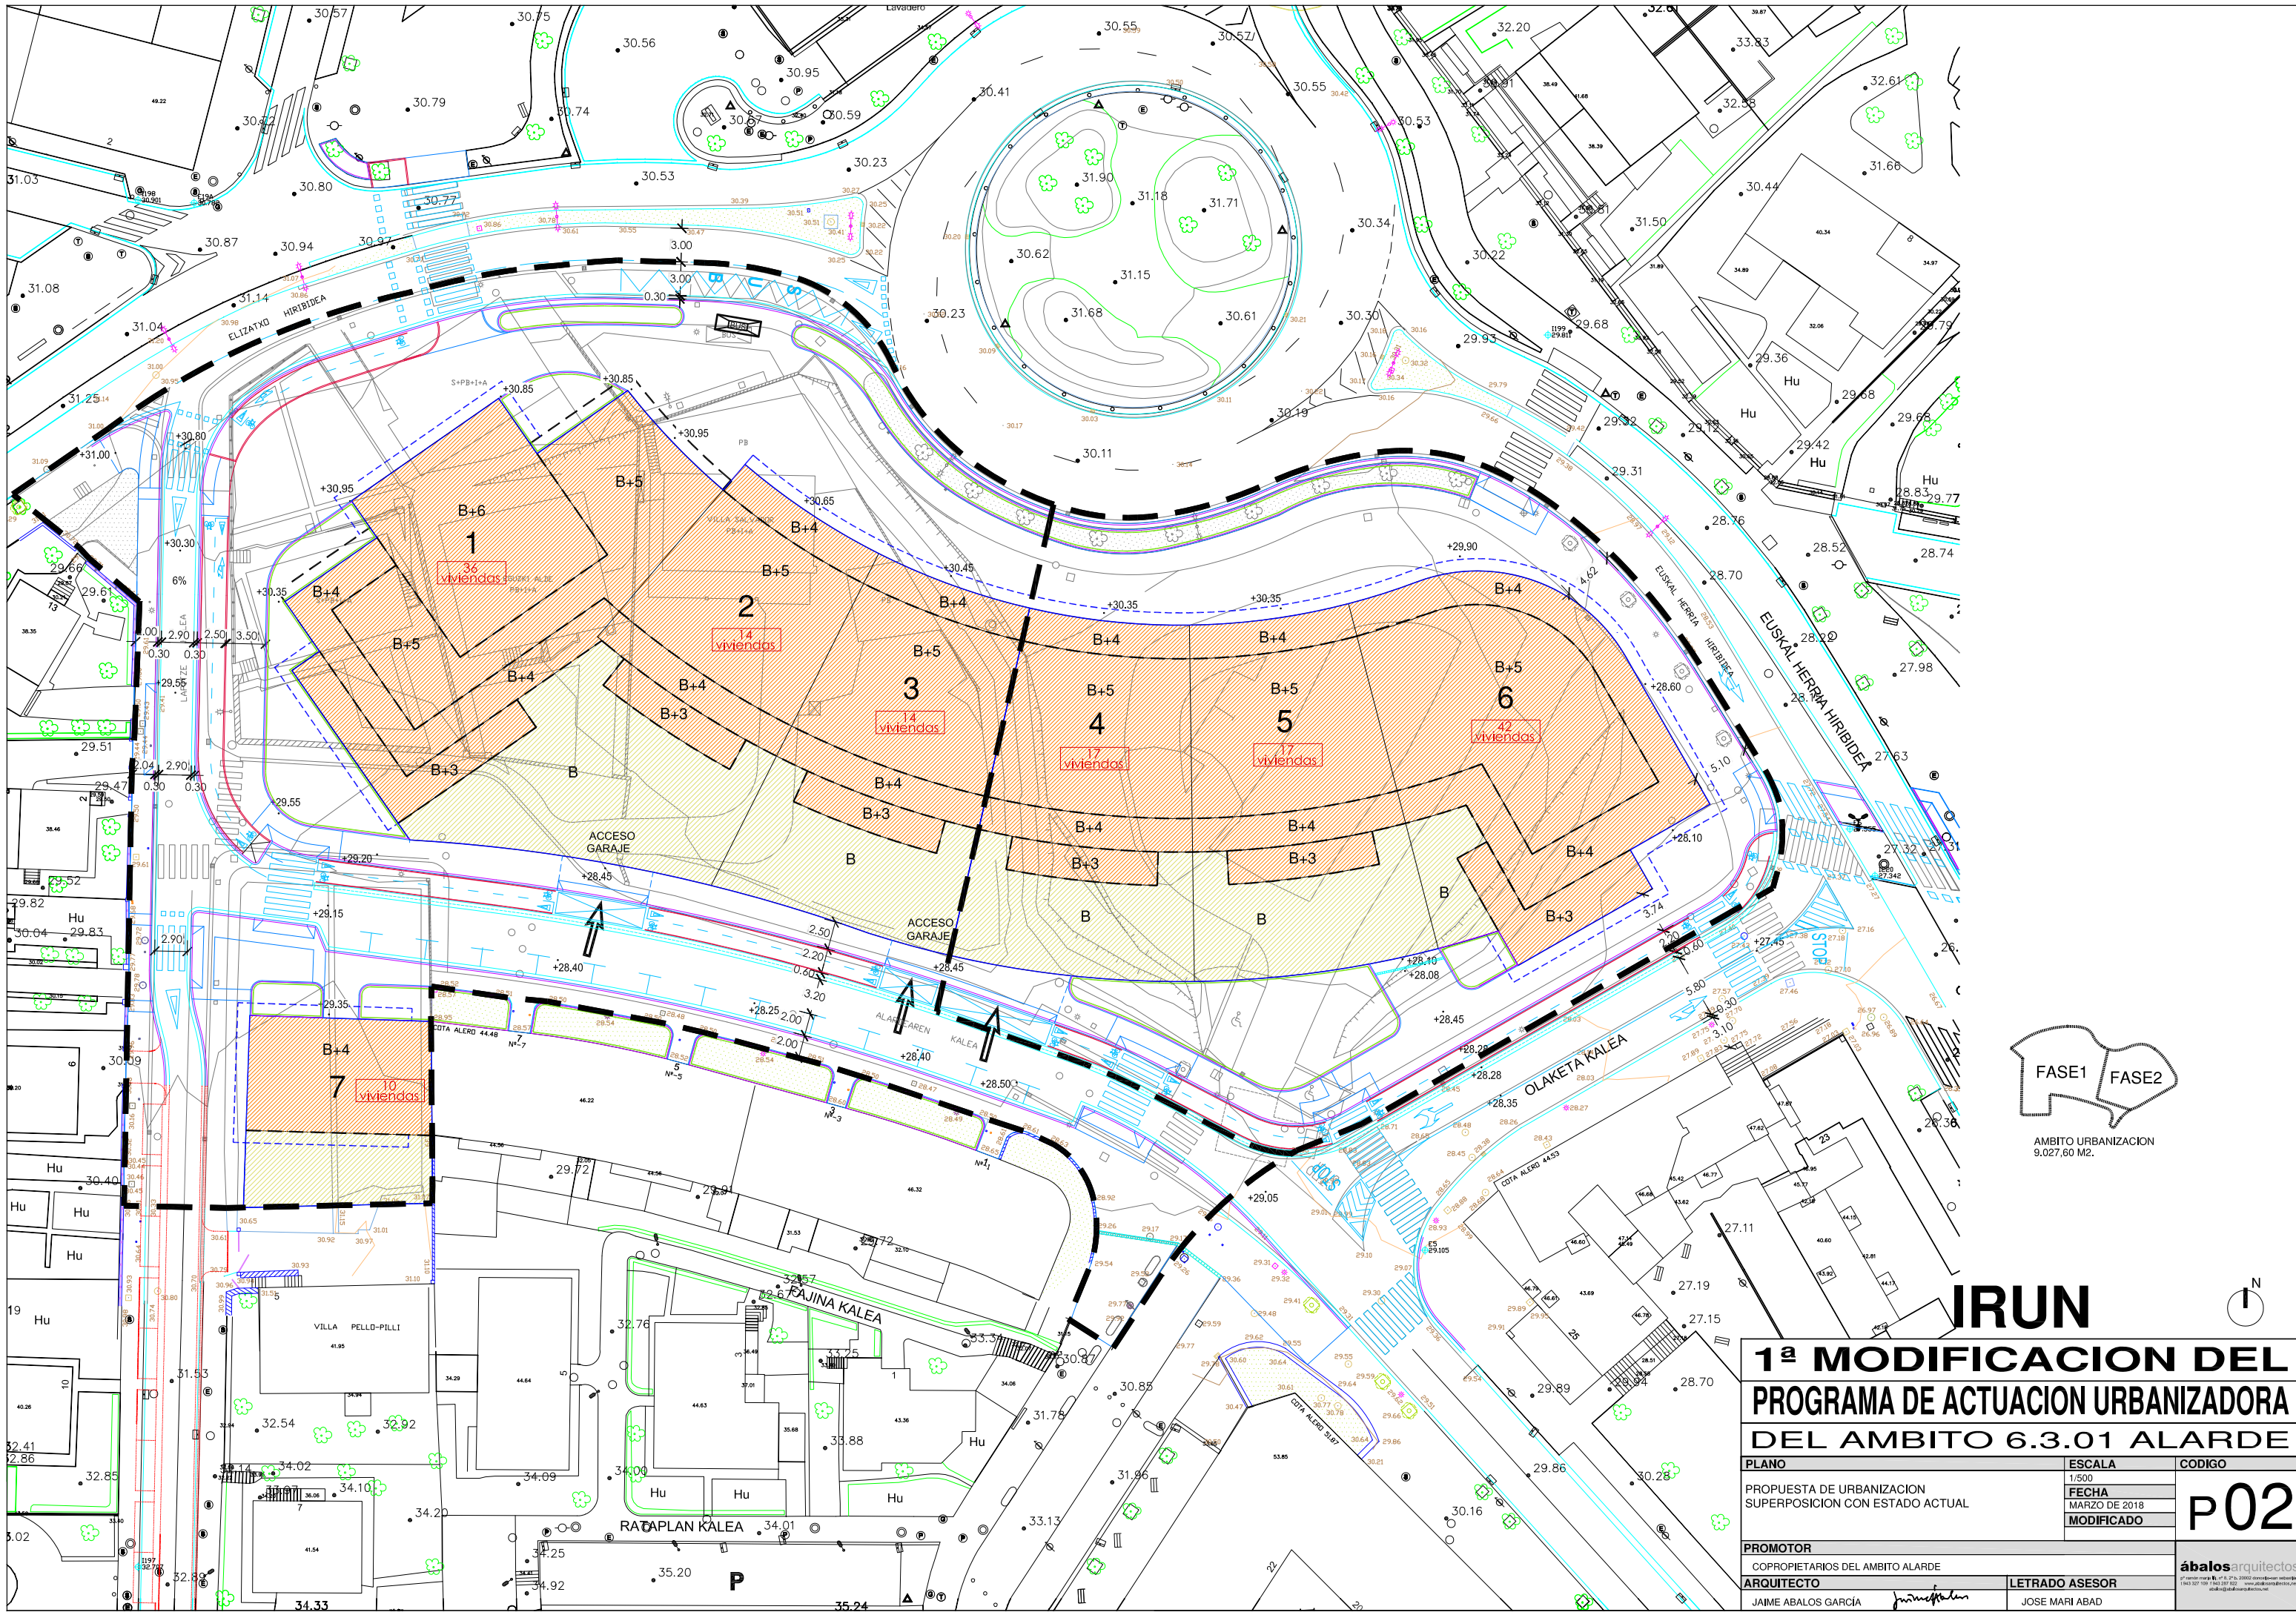


IRUN

1ª MODIFICACION DEL PROGRAMA DE ACTUACION URBANIZADORA DEL AMBITO 6.3.01 ALARDE

PLANO	ESCALA	CODIGO
PROPUESTA DE URBANIZACION SUPERPOSICION CON ESTADO ACTUAL	1/500	P02
	FECHA	
	MARZO DE 2018	
	MODIFICADO	
PROMOTOR		
COPROPIETARIOS DEL AMBITO ALARDE		
ARQUITECTO		LETRADO ASESOR
JAIME ABALOS GARCIA <i>J. Abalos</i>		JOSE MARI ABAD


abalosarquitectos
Planos nº 11.171.1/17.18.1/17.18.2/17.18.3/17.18.99/17.18.100

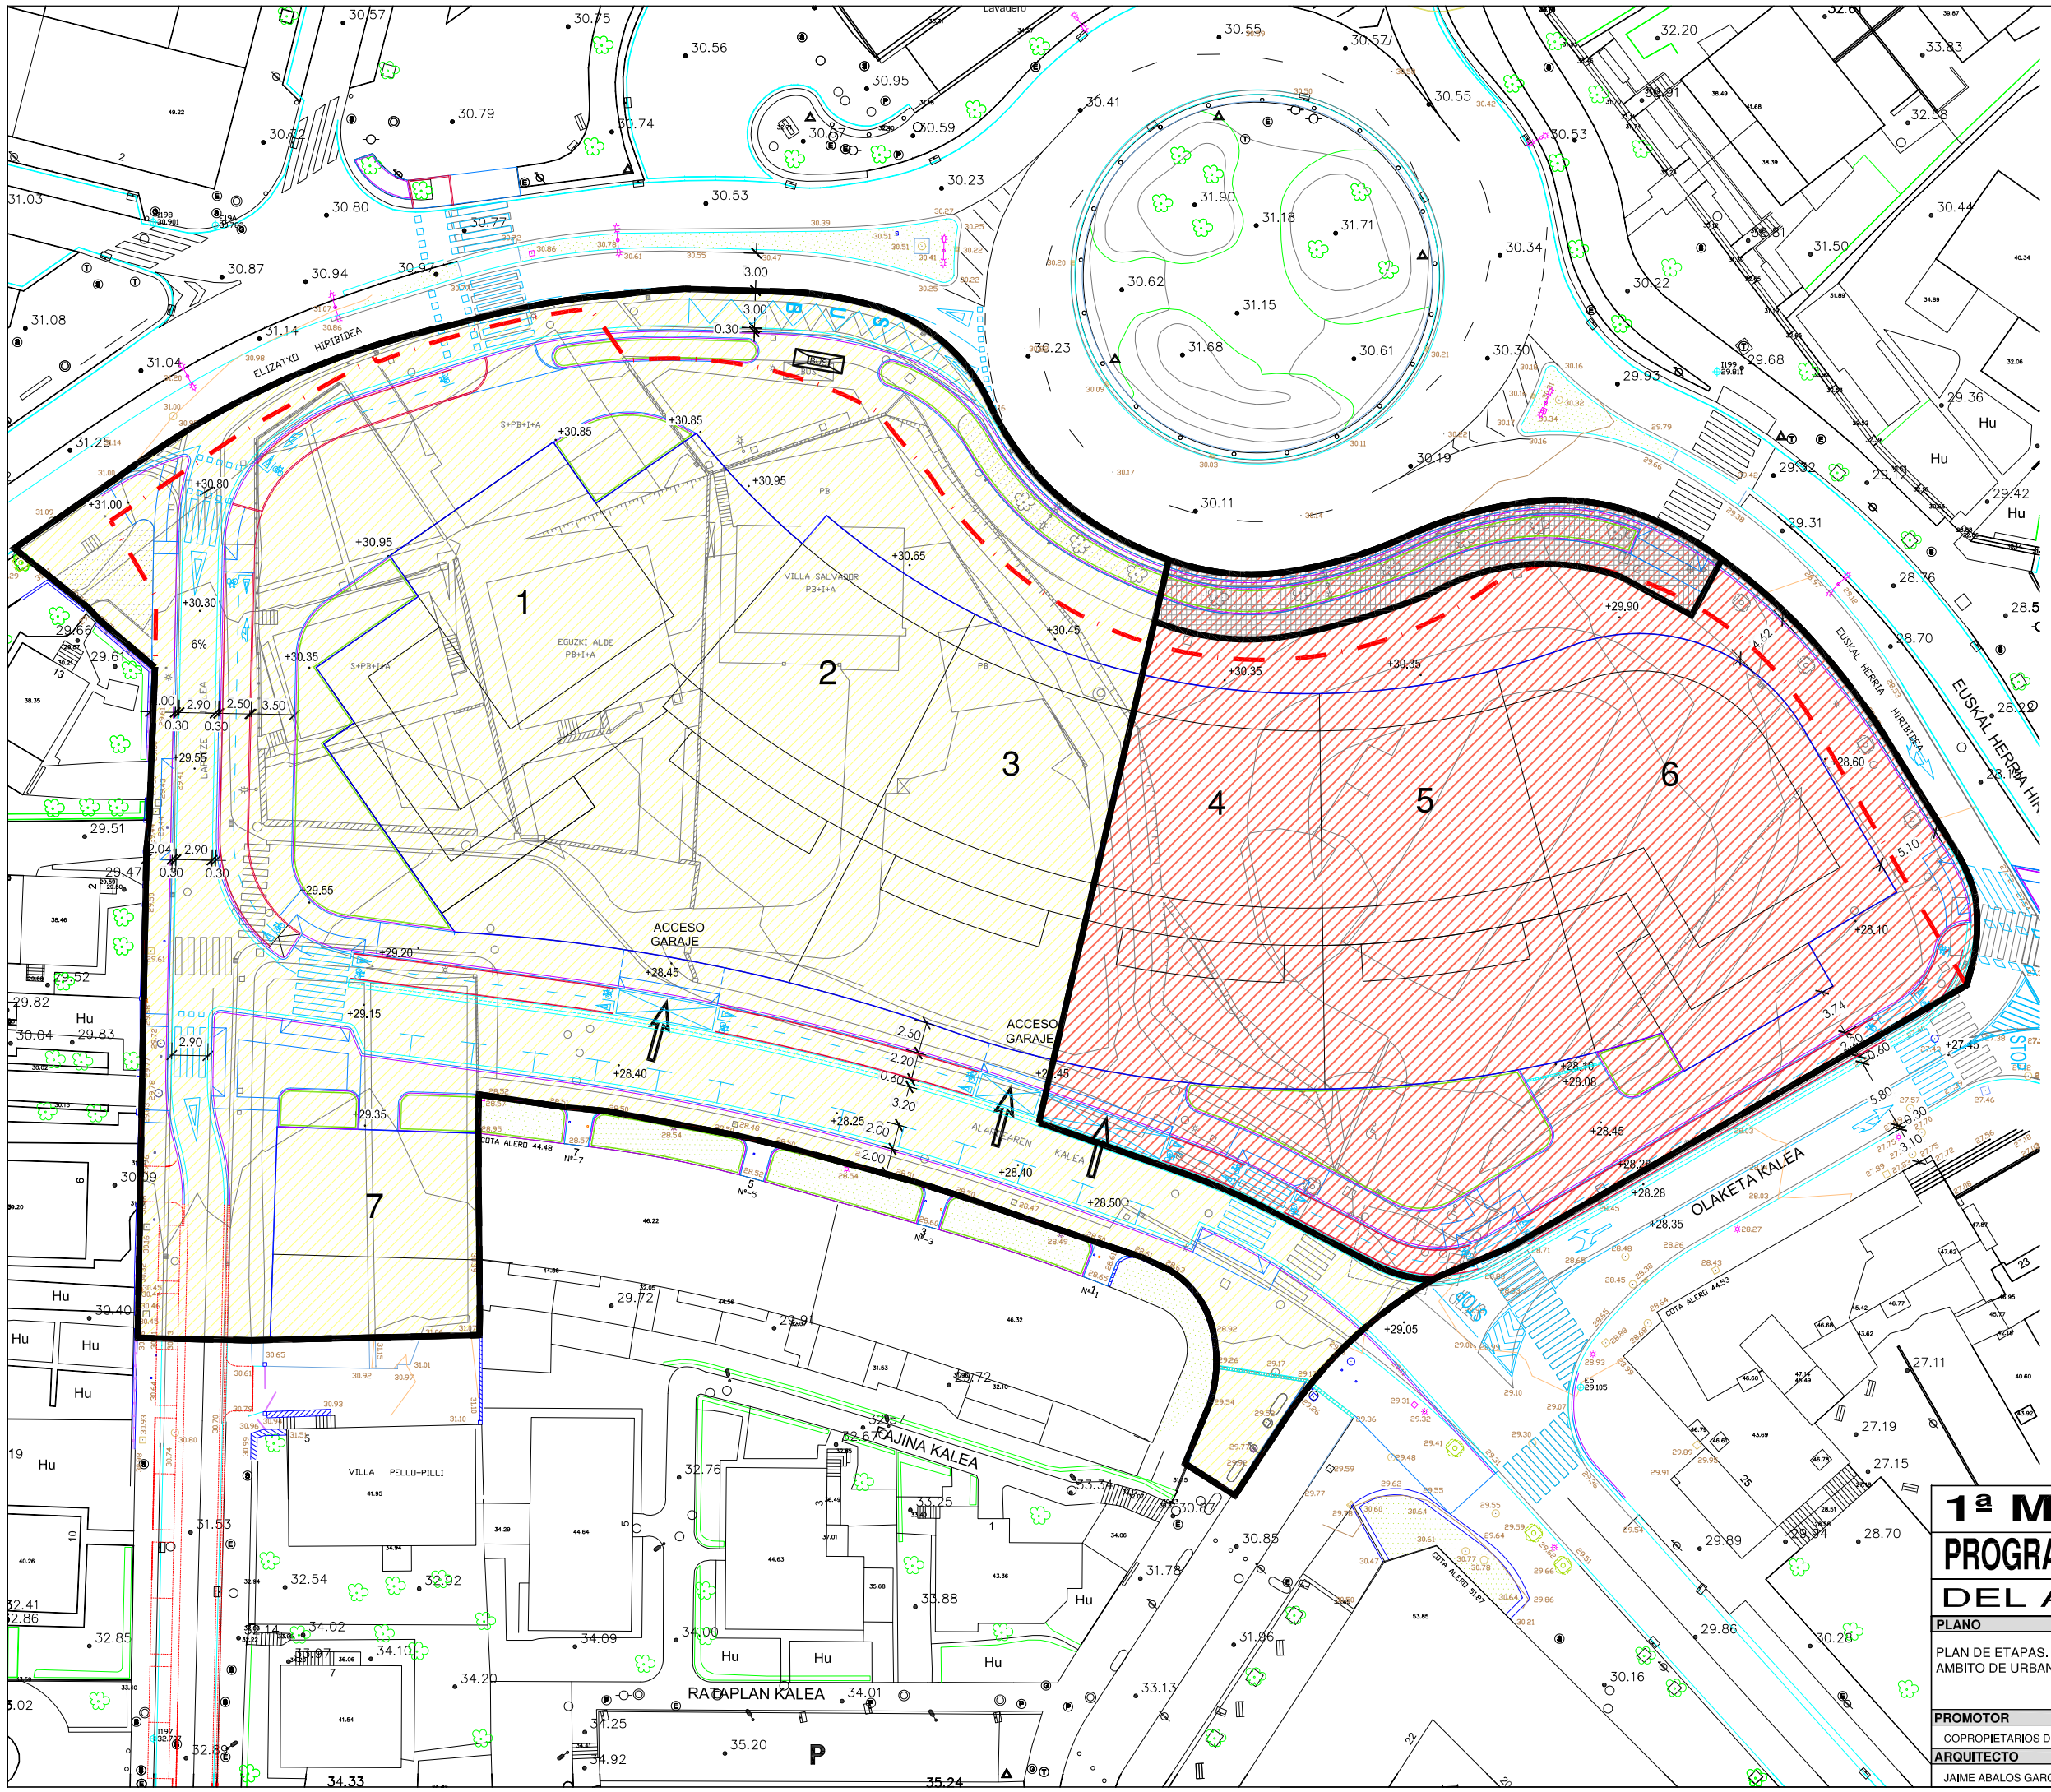

PLAN DE FASES DE URBANIZACION

	PRIMERA FASE
SUP. 5.760,25 M2.	
	SEGUNDA FASE
SUP. 3.267,35 M2.	
	ACERA EXISTENTE ABIERTA A CIRCULACION PEATONAL DURANTE LA EJECUCION DE LA FASE 2.
235 M2.	


AMBITO URBANIZACION: 9.027,60 M2.

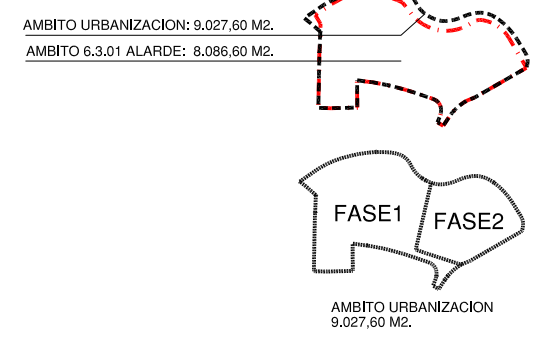

IRUN

1ª MODIFICACION DEL PROGRAMA DE ACTUACION URBANIZADORA DEL AMBITO 6.3.01 ALARDE

PLANO	ESCALA	CODIGO
PLAN DE ETAPAS. FASES DE URBANIZACION. AMBITO DE URBANIZACION	1/500	P03
	FECHA	
	MODIFICADO	
PROMOTOR		
COPROPIETARIOS DEL AMBITO ALARDE		
ARQUITECTO	LETRADO ASESOR	
JAIME ABALOS GARCIA	JOSE MARI ABAD	

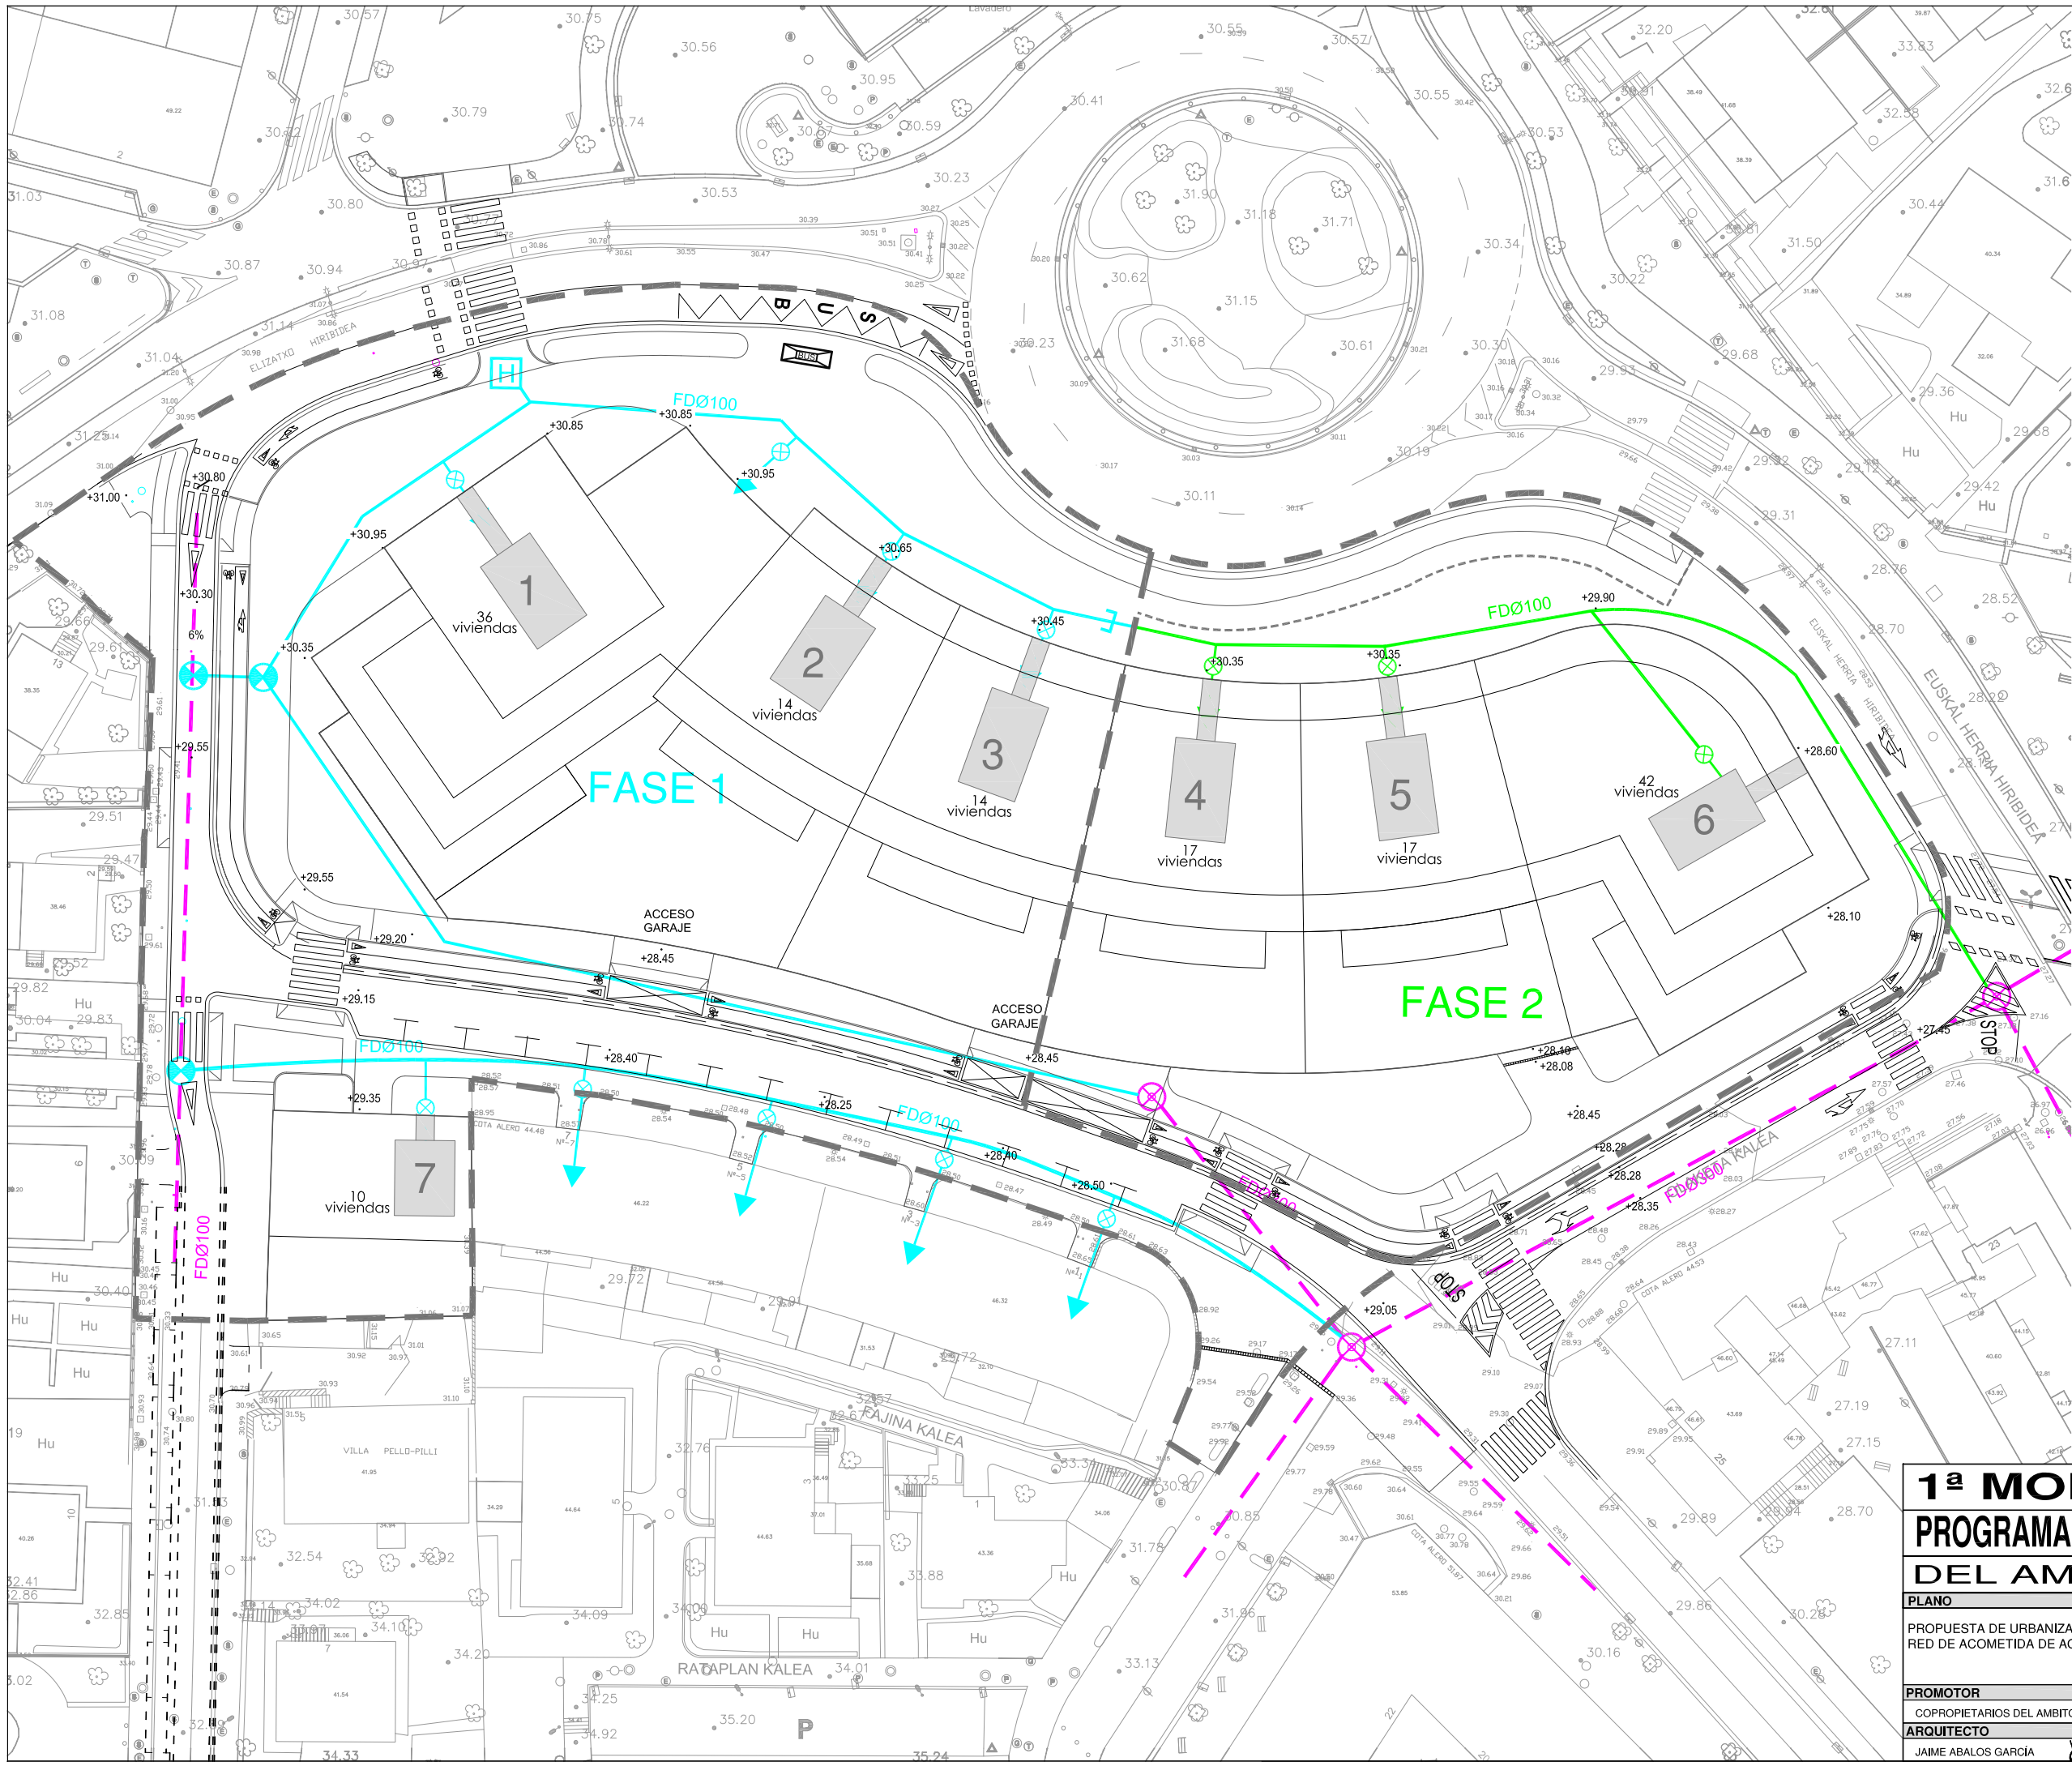

LEYENDA

RED EXISTENTE:

- CANALIZACION EXISTENTE
- ⊗ LLAVE DE PASO EXISTENTE

TRABAJOS PREVIOS:
DESVIOS DE REDES EXISTENTES EN EL ENCUENTRO CALLES LAPITZE Y ALARDE


NO REQUIERE TRABAJOS PREVIOS

REDES EN FASE 1:

- CANALIZACION PROYECTADA
- ⊗ LLAVE DE PASO
- ← NUEVA ACOMETIDA
- H HIDRANTE PROYECTADO

REDES EN FASE 2:

- CANALIZACION PROYECTADA
- ⊗ LLAVE DE PASO
- ← NUEVA ACOMETIDA
- H HIDRANTE PROYECTADO

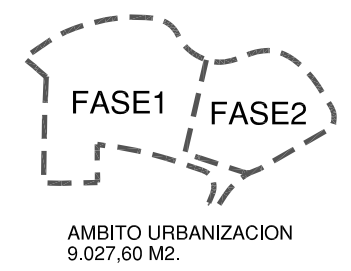


IRUN



1ª MODIFICACION DEL PROGRAMA DE ACTUACION URBANIZADORA DEL AMBITO 6.3.01 ALARDE

PLANO	ESCALA	CODIGO
PROPUESTA DE URBANIZACION RED DE ACOMETIDA DE AGUA POTABLE.	1/500	P04
	FECHA MARZO DE 2018	
	MODIFICADO	
PROMOTOR COPROPIETARIOS DEL AMBITO ALARDE		
ARQUITECTO JAIME ABALOS GARCIA		LETRADO ASESOR JOSE MARI ABAD
abalosarquitectos <small>Oficina de Arquitectura y Urbanismo</small> 1483 107 101 / 1483 107 102 - www.abalosarquitectos.com		

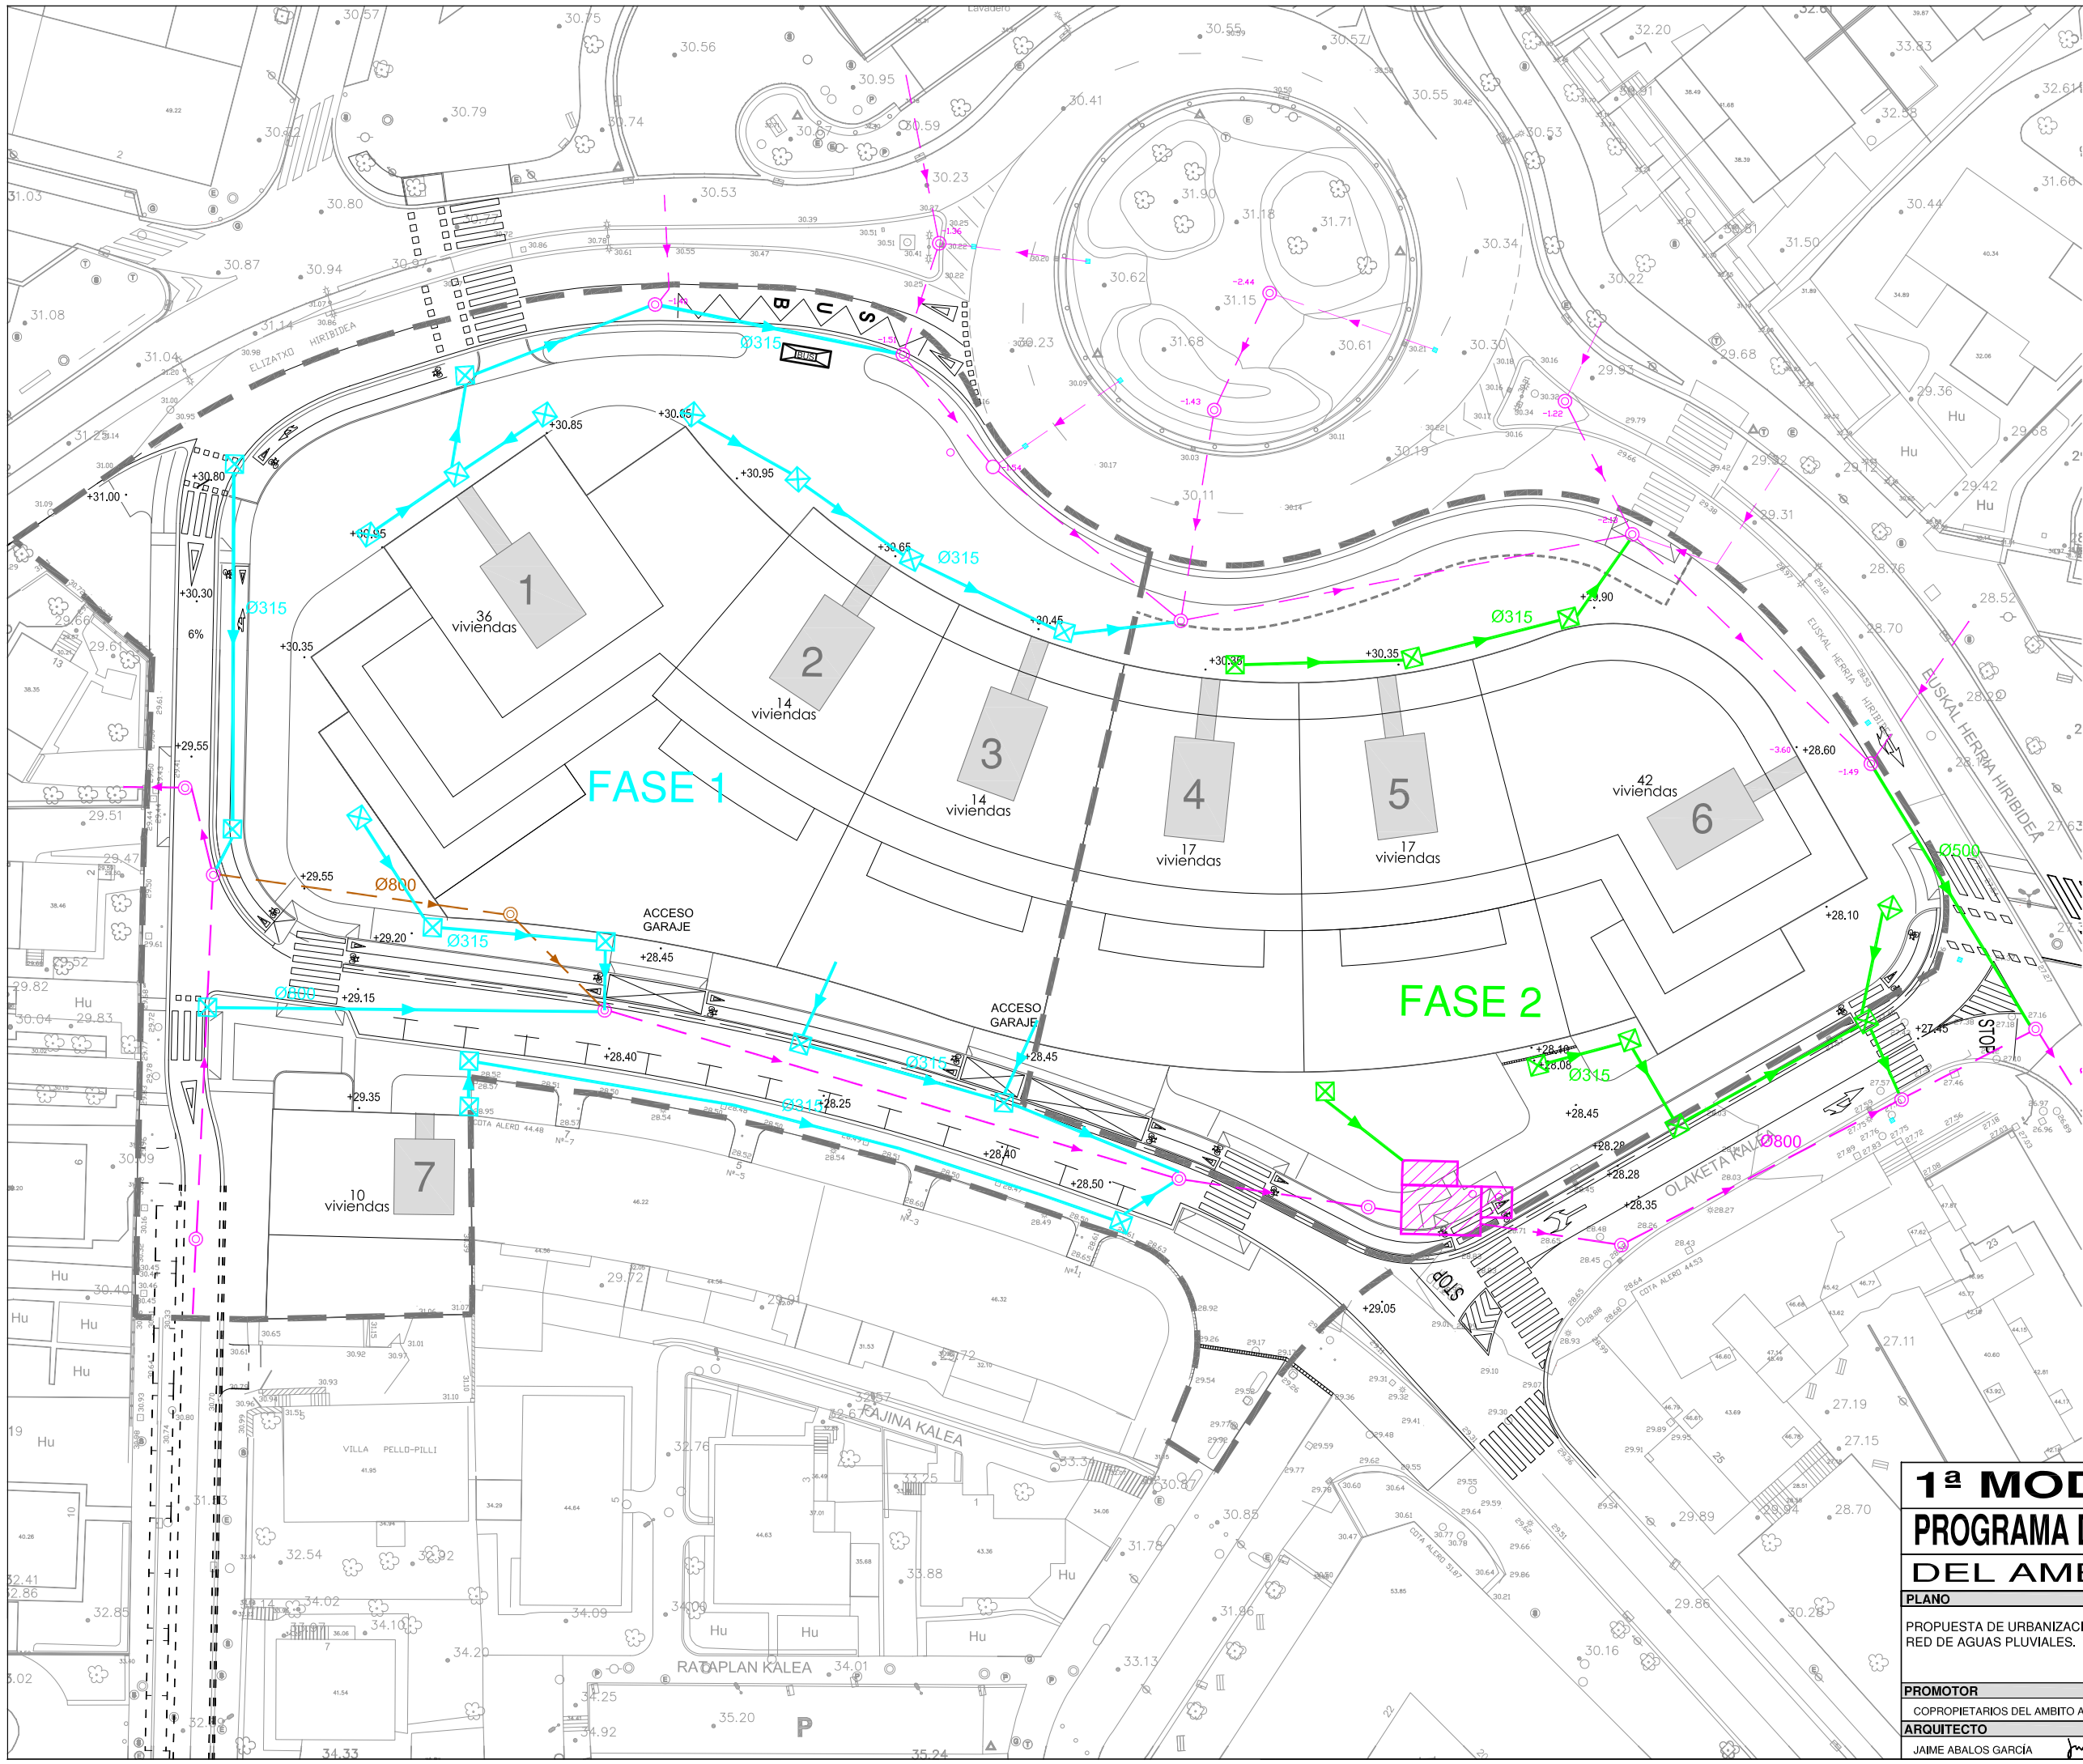

LEYENDA

RED EXISTENTE:

- TUBERIA PLUVIALES EXISTENTE
- ARQUETA EXISTENTE
- ALVIADERO EXISTENTE

TRABAJOS PREVIOS:
DESVIOS DE REDES EXISTENTES EN EL ENCUENTRO CALLES LAPITZE Y ALARDE


- TUBERIA PLUVIALES DESVIADA
- ARQUETA DESVIADA

REDES EN FASE 1:

- TUBERIA PLUVIALES PROYECTADA
- ARQUETA PROYECTADA

REDES EN FASE 2:

- TUBERIA PLUVIALES PROYECTADA
- ARQUETA PROYECTADA

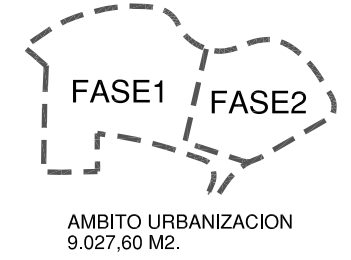


IRUN



1ª MODIFICACION DEL PROGRAMA DE ACTUACION URBANIZADORA DEL AMBITO 6.3.01 ALARDE

PLANO	ESCALA	CODIGO
PROPUESTA DE URBANIZACION RED DE AGUAS PLUVIALES.	1/500	P05
	FECHA	
	MARZO DE 2018	
	MODIFICADO	
PROMOTOR		
COPROPIETARIOS DEL AMBITO ALARDE		
ARQUITECTO		LETRADO ASESOR
JAIME ABALOS GARCIA		JOSE MARI ABAD

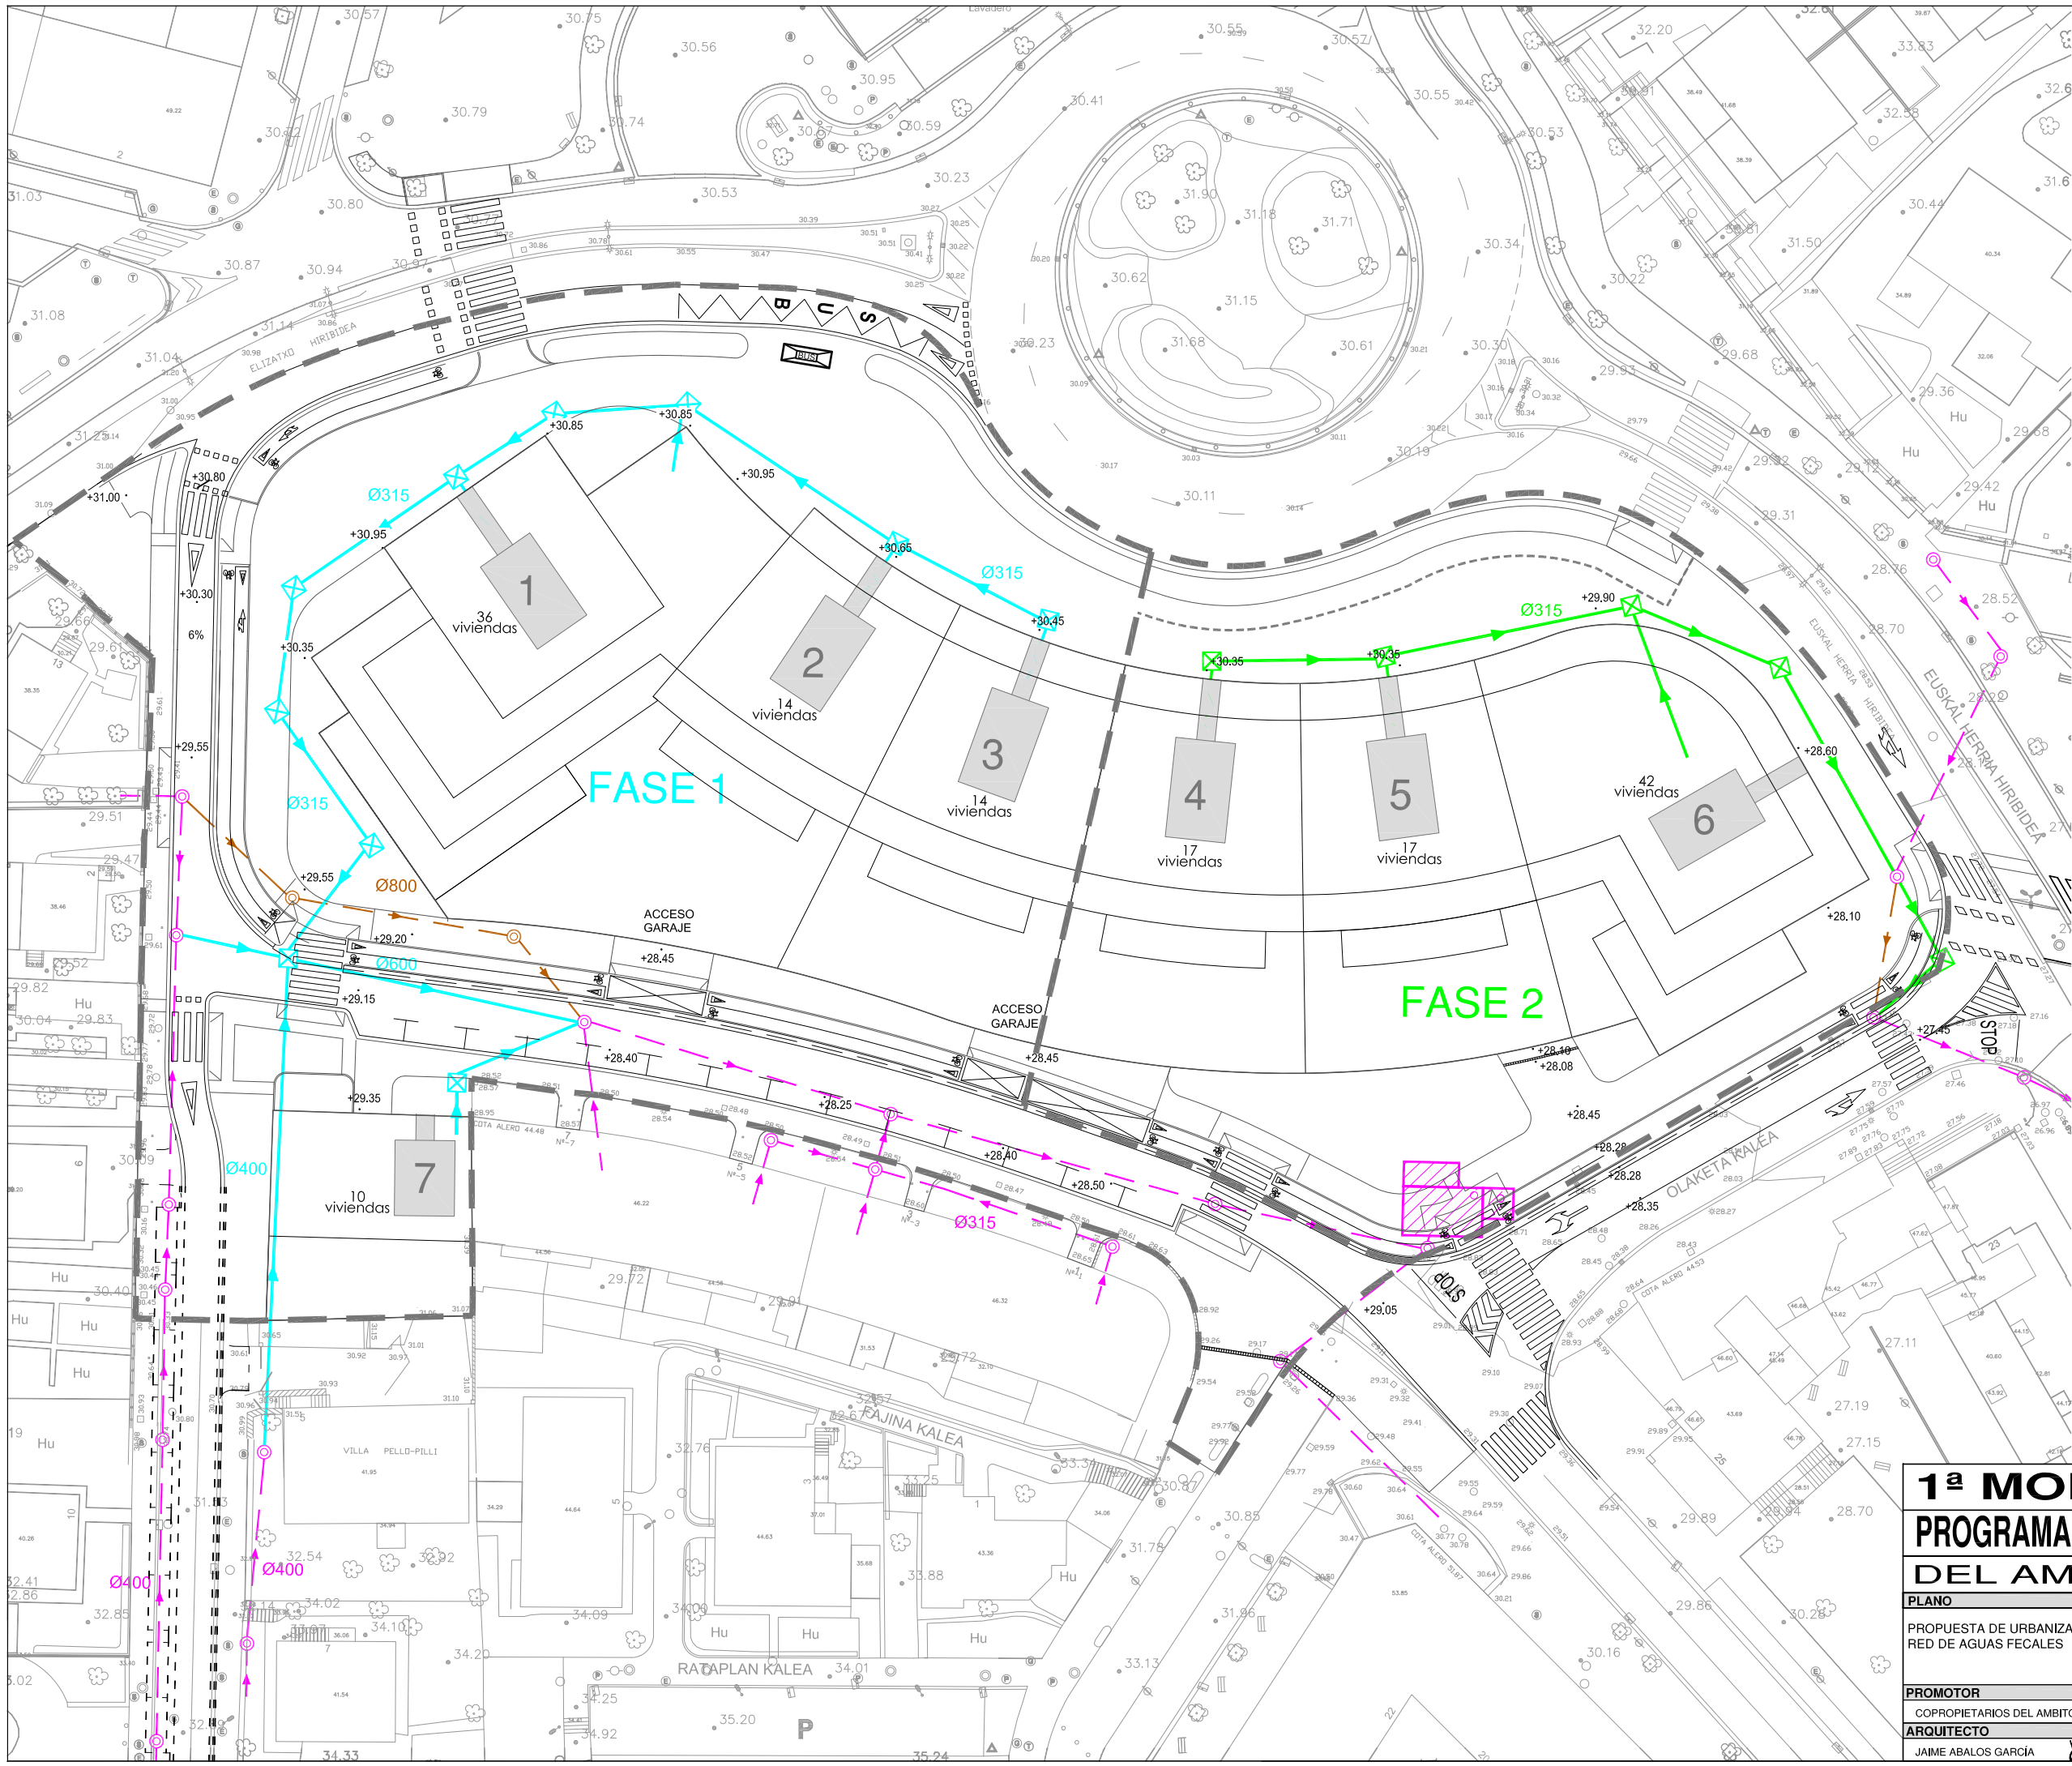

LEYENDA

RED EXISTENTE:

- TUBERIA FECALES EXISTENTE
- ARQUETA EXISTENTE
- ▨ ALVIADERO EXISTENTE

TRABAJOS PREVIOS:

DESVIOS DE REDES EXISTENTES EN EL ENCUENTRO CALLES LAPITZE Y ALARDE Y OTROS


- TUBERIA FECALES DESVIADA
- ARQUETA DESVIADA

REDES EN FASE 1:

- TUBERIA FECALES PROYECTADA
- ⊠ ARQUETA PROYECTADA

REDES EN FASE 2:

- TUBERIA FECALES PROYECTADA
- ⊠ ARQUETA PROYECTADA

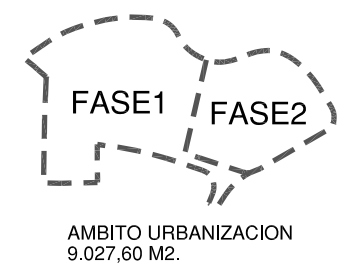


IRUN



1ª MODIFICACION DEL PROGRAMA DE ACTUACION URBANIZADORA DEL AMBITO 6.3.01 ALARDE

PLANO	ESCALA	CODIGO
PROPUESTA DE URBANIZACION RED DE AGUAS FECALES	1/500 FECHA MARZO DE 2018 MODIFICADO	P06
PROMOTOR	ARQUITECTO	
COPROPIETARIOS DEL AMBITO ALARDE		ábalosarquitectos
ARQUITECTO	LETRADO ASESOR	
JAIME ABALOS GARCÍA	JOSE MARI ABAD	

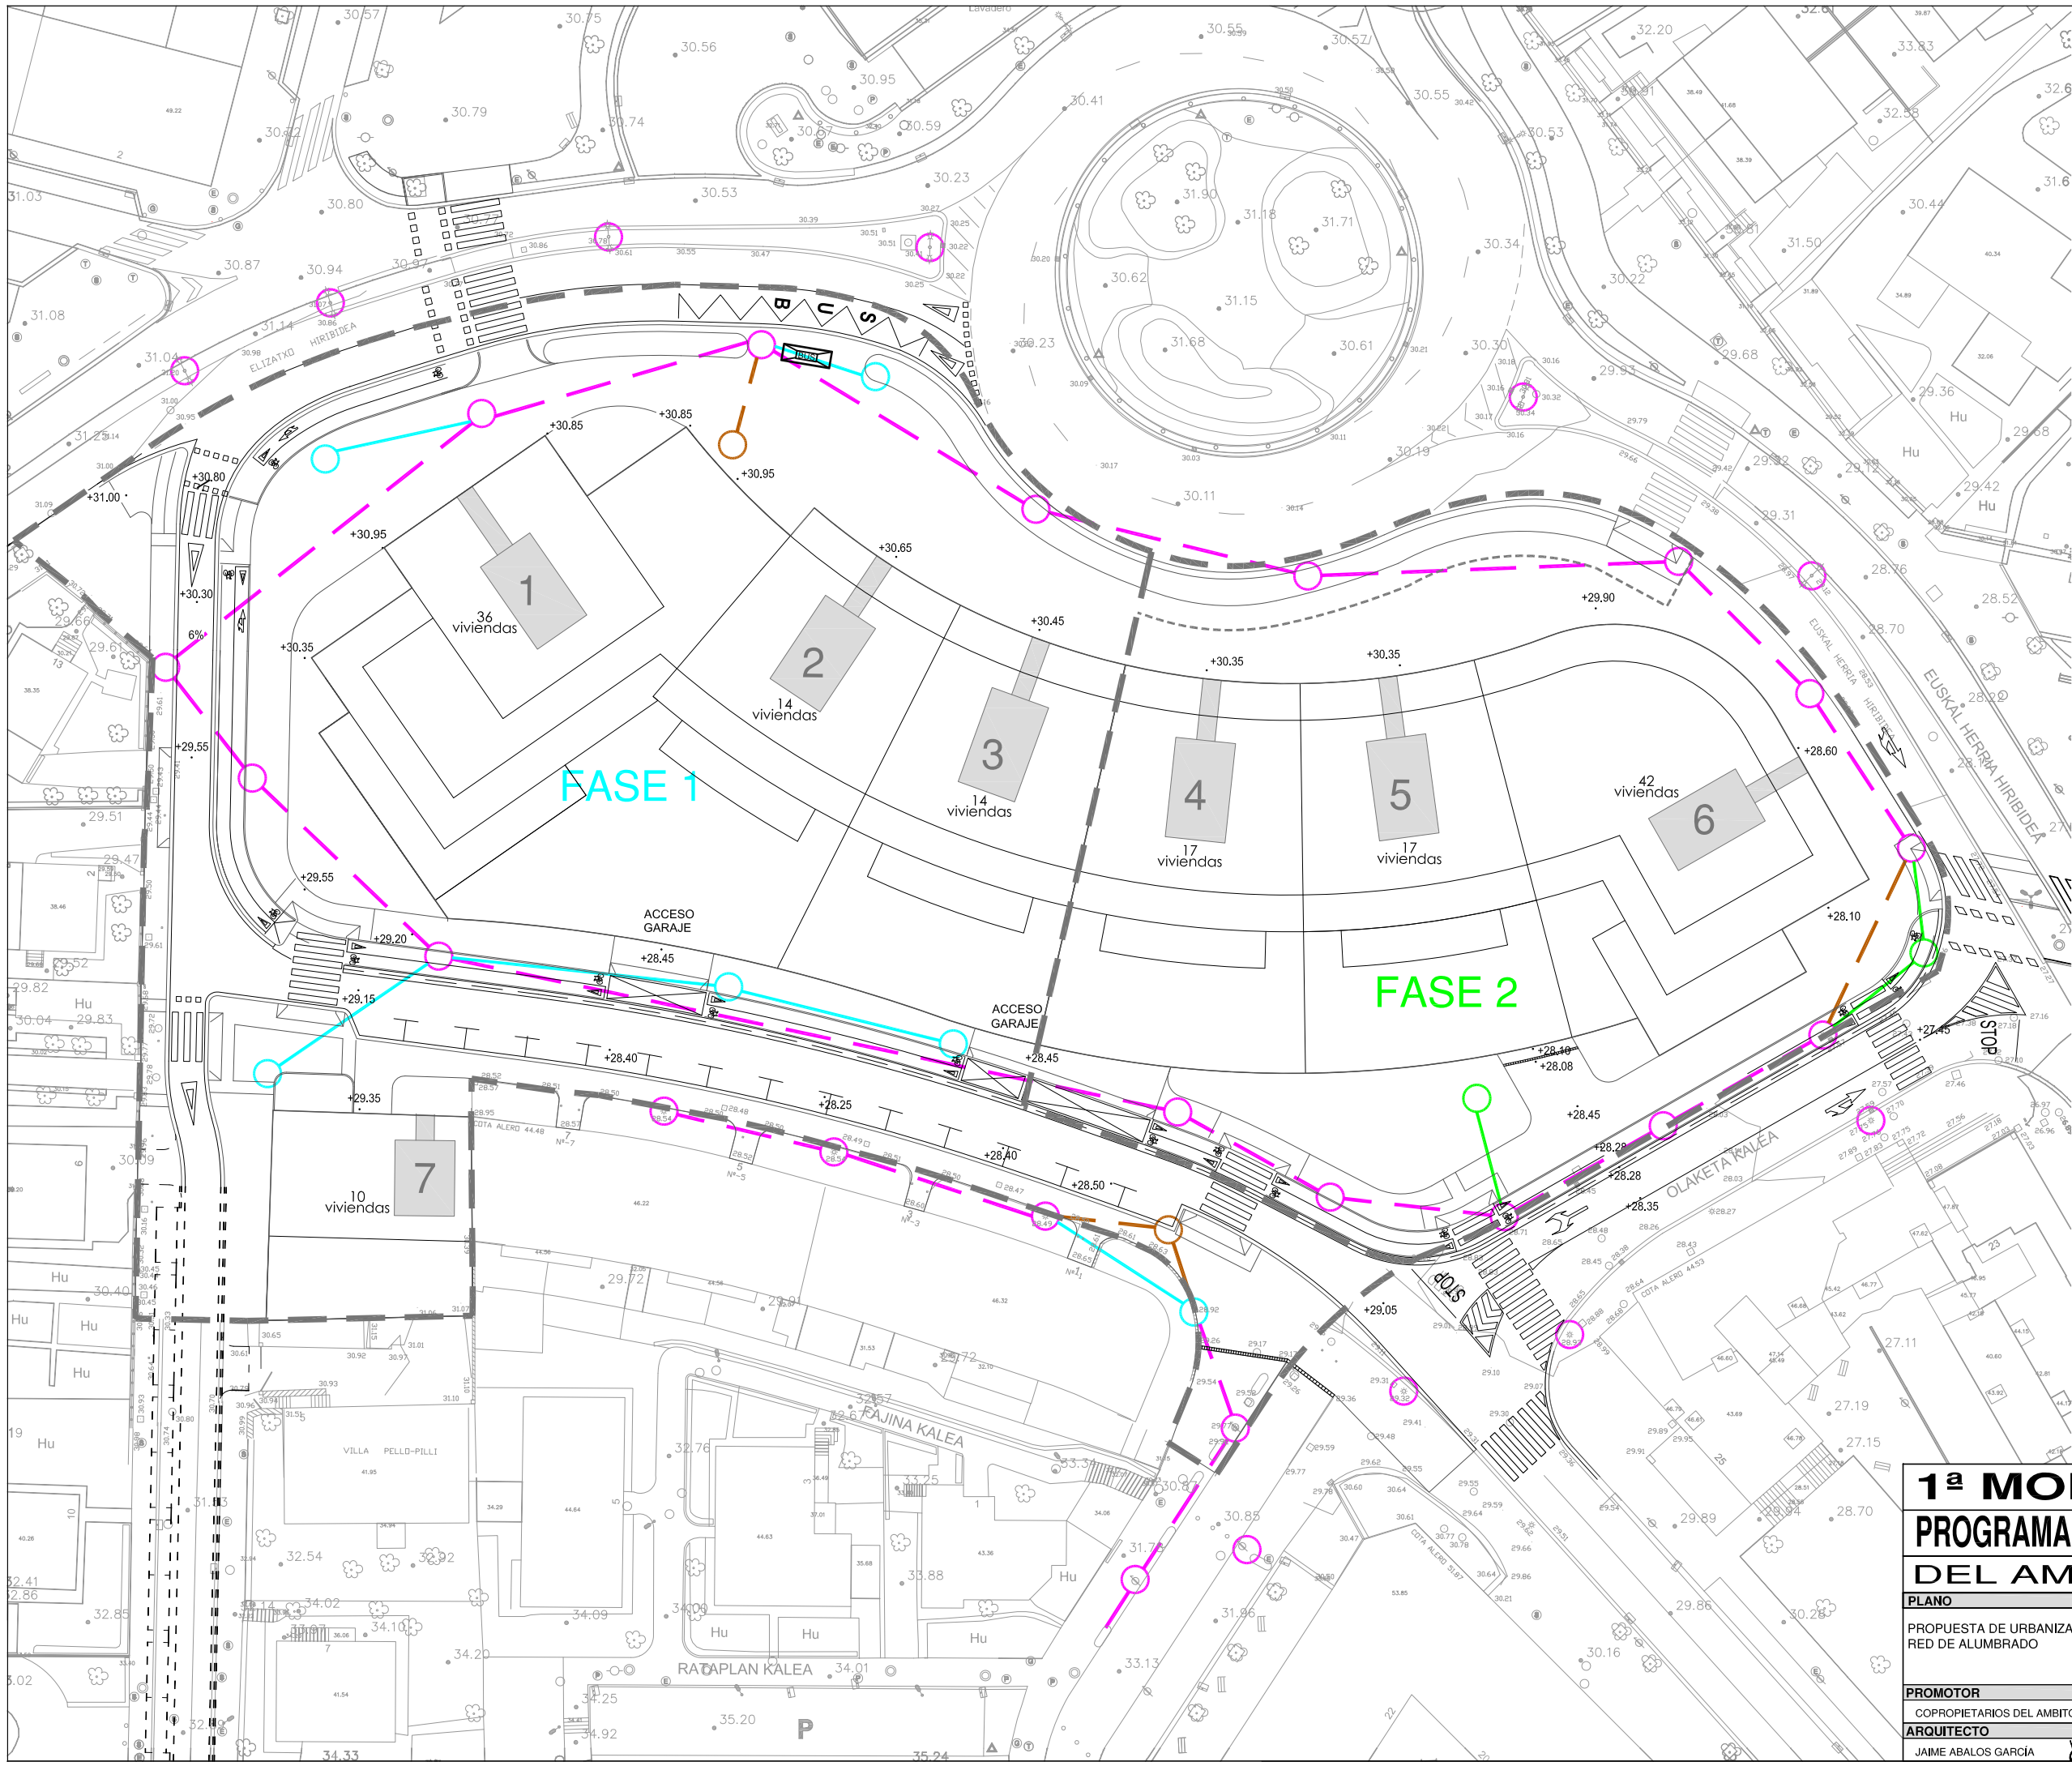

LEYENDA

RED EXISTENTE:

- CANALIZACION EXISTENTE
- FAROLA EXISTENTE

TRABAJOS PREVIOS:

DESVIOS DE REDES EXISTENTES


- FAROLA EXISTENTE A TRASLADAR

REDES EN FASE 1:

- CANALIZACION PROYECTADA
- NUEVA FAROLA

REDES EN FASE 2:

- CANALIZACION PROYECTADA
- NUEVA FAROLA

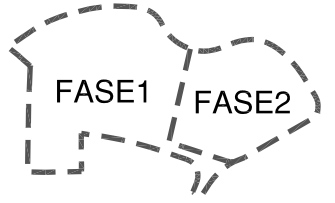


AMBITO URBANIZACION
9.027,60 M2.

IRUN



1ª MODIFICACION DEL PROGRAMA DE ACTUACION URBANIZADORA DEL AMBITO 6.3.01 ALARDE

PLANO	ESCALA	CODIGO
PROPUESTA DE URBANIZACION RED DE ALUMBRADO	1/500 FECHA MARZO DE 2018 MODIFICADO	P07
PROMOTOR	ARQUITECTO	
COPROPIETARIOS DEL AMBITO ALARDE		ábalosarquitectos
ARQUITECTO	LETRADO ASESOR	
JAIME ABALOS GARCÍA	JOSE MARI ABAD	

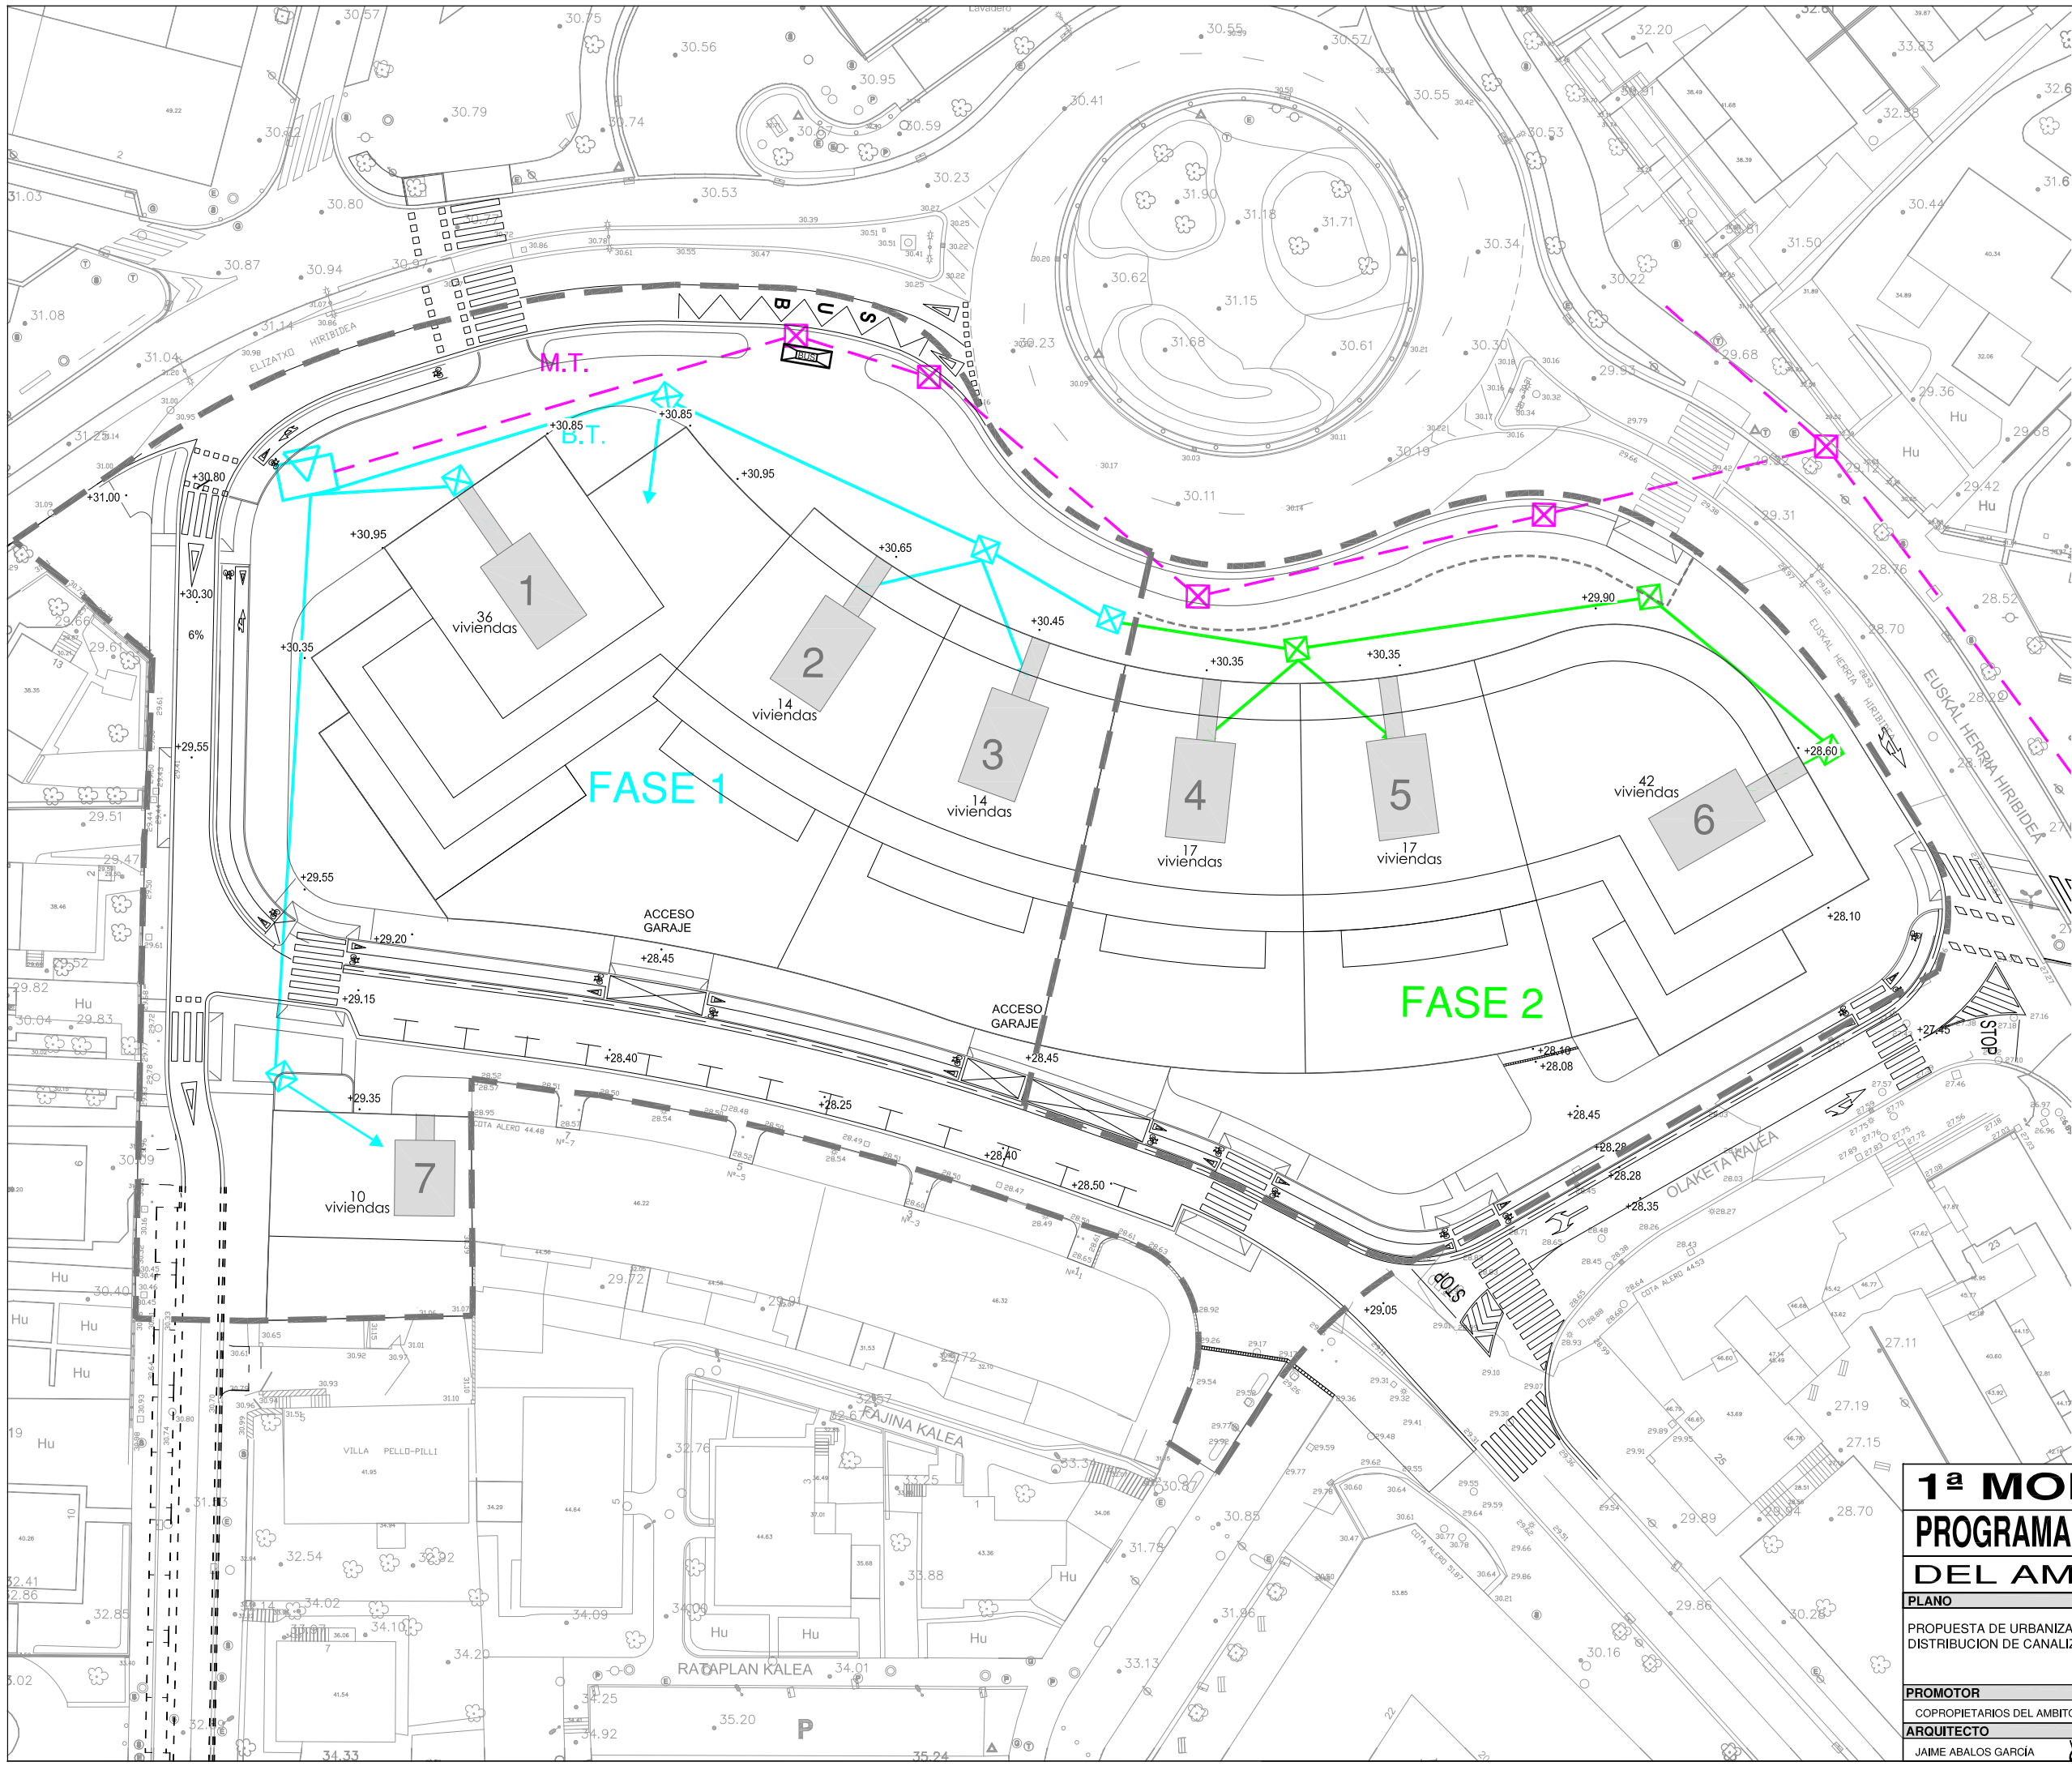

LEYENDA

RED EXISTENTE:

- CANALIZACION EXISTENTE
- ⊠ ARQUETA EXISTENTE

TRABAJOS PREVIOS:

DESVIOS DE REDES EXISTENTES
ENCUENTRO CALLES LAPITZE Y ALARDE


NO REQUIERE TRABAJOS PREVIOS

REDES EN FASE 1:

- CANALIZACION PROYECTADA
- ⊠ ARQUETA PROYECTADA
- ← ACOMETIDA PROYECTADA
- ▽ NUEVO CENTRO DE TRANSFORMACION

REDES EN FASE 2:

- CANALIZACION PROYECTADA
- ⊠ ARQUETA PROYECTADA
- ← ACOMETIDA PROYECTADA

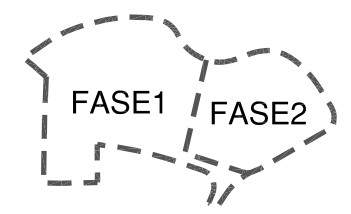


AMBITO URBANIZACION
9.027,60 M2.

IRUN



1ª MODIFICACION DEL PROGRAMA DE ACTUACION URBANIZADORA DEL AMBITO 6.3.01 ALARDE

PLANO	ESCALA	CODIGO
PROPUESTA DE URBANIZACION DISTRIBUCION DE CANALIZACIONES ELECTRICAS	1/500 FECHA MARZO DE 2018 MODIFICADO	P08
PROMOTOR COPROPIETARIOS DEL AMBITO ALARDE	ARQUITECTO JAI ME ABALOS GARCIA	
LETRADO ASESOR JOSE MARI ABAD	abalosarquitectos <small>Urbanismo, Arquitectura, Paisajismo, Ingeniería</small> 1483 107 107 FAX 107 802 www.abalosarquitectos.com	

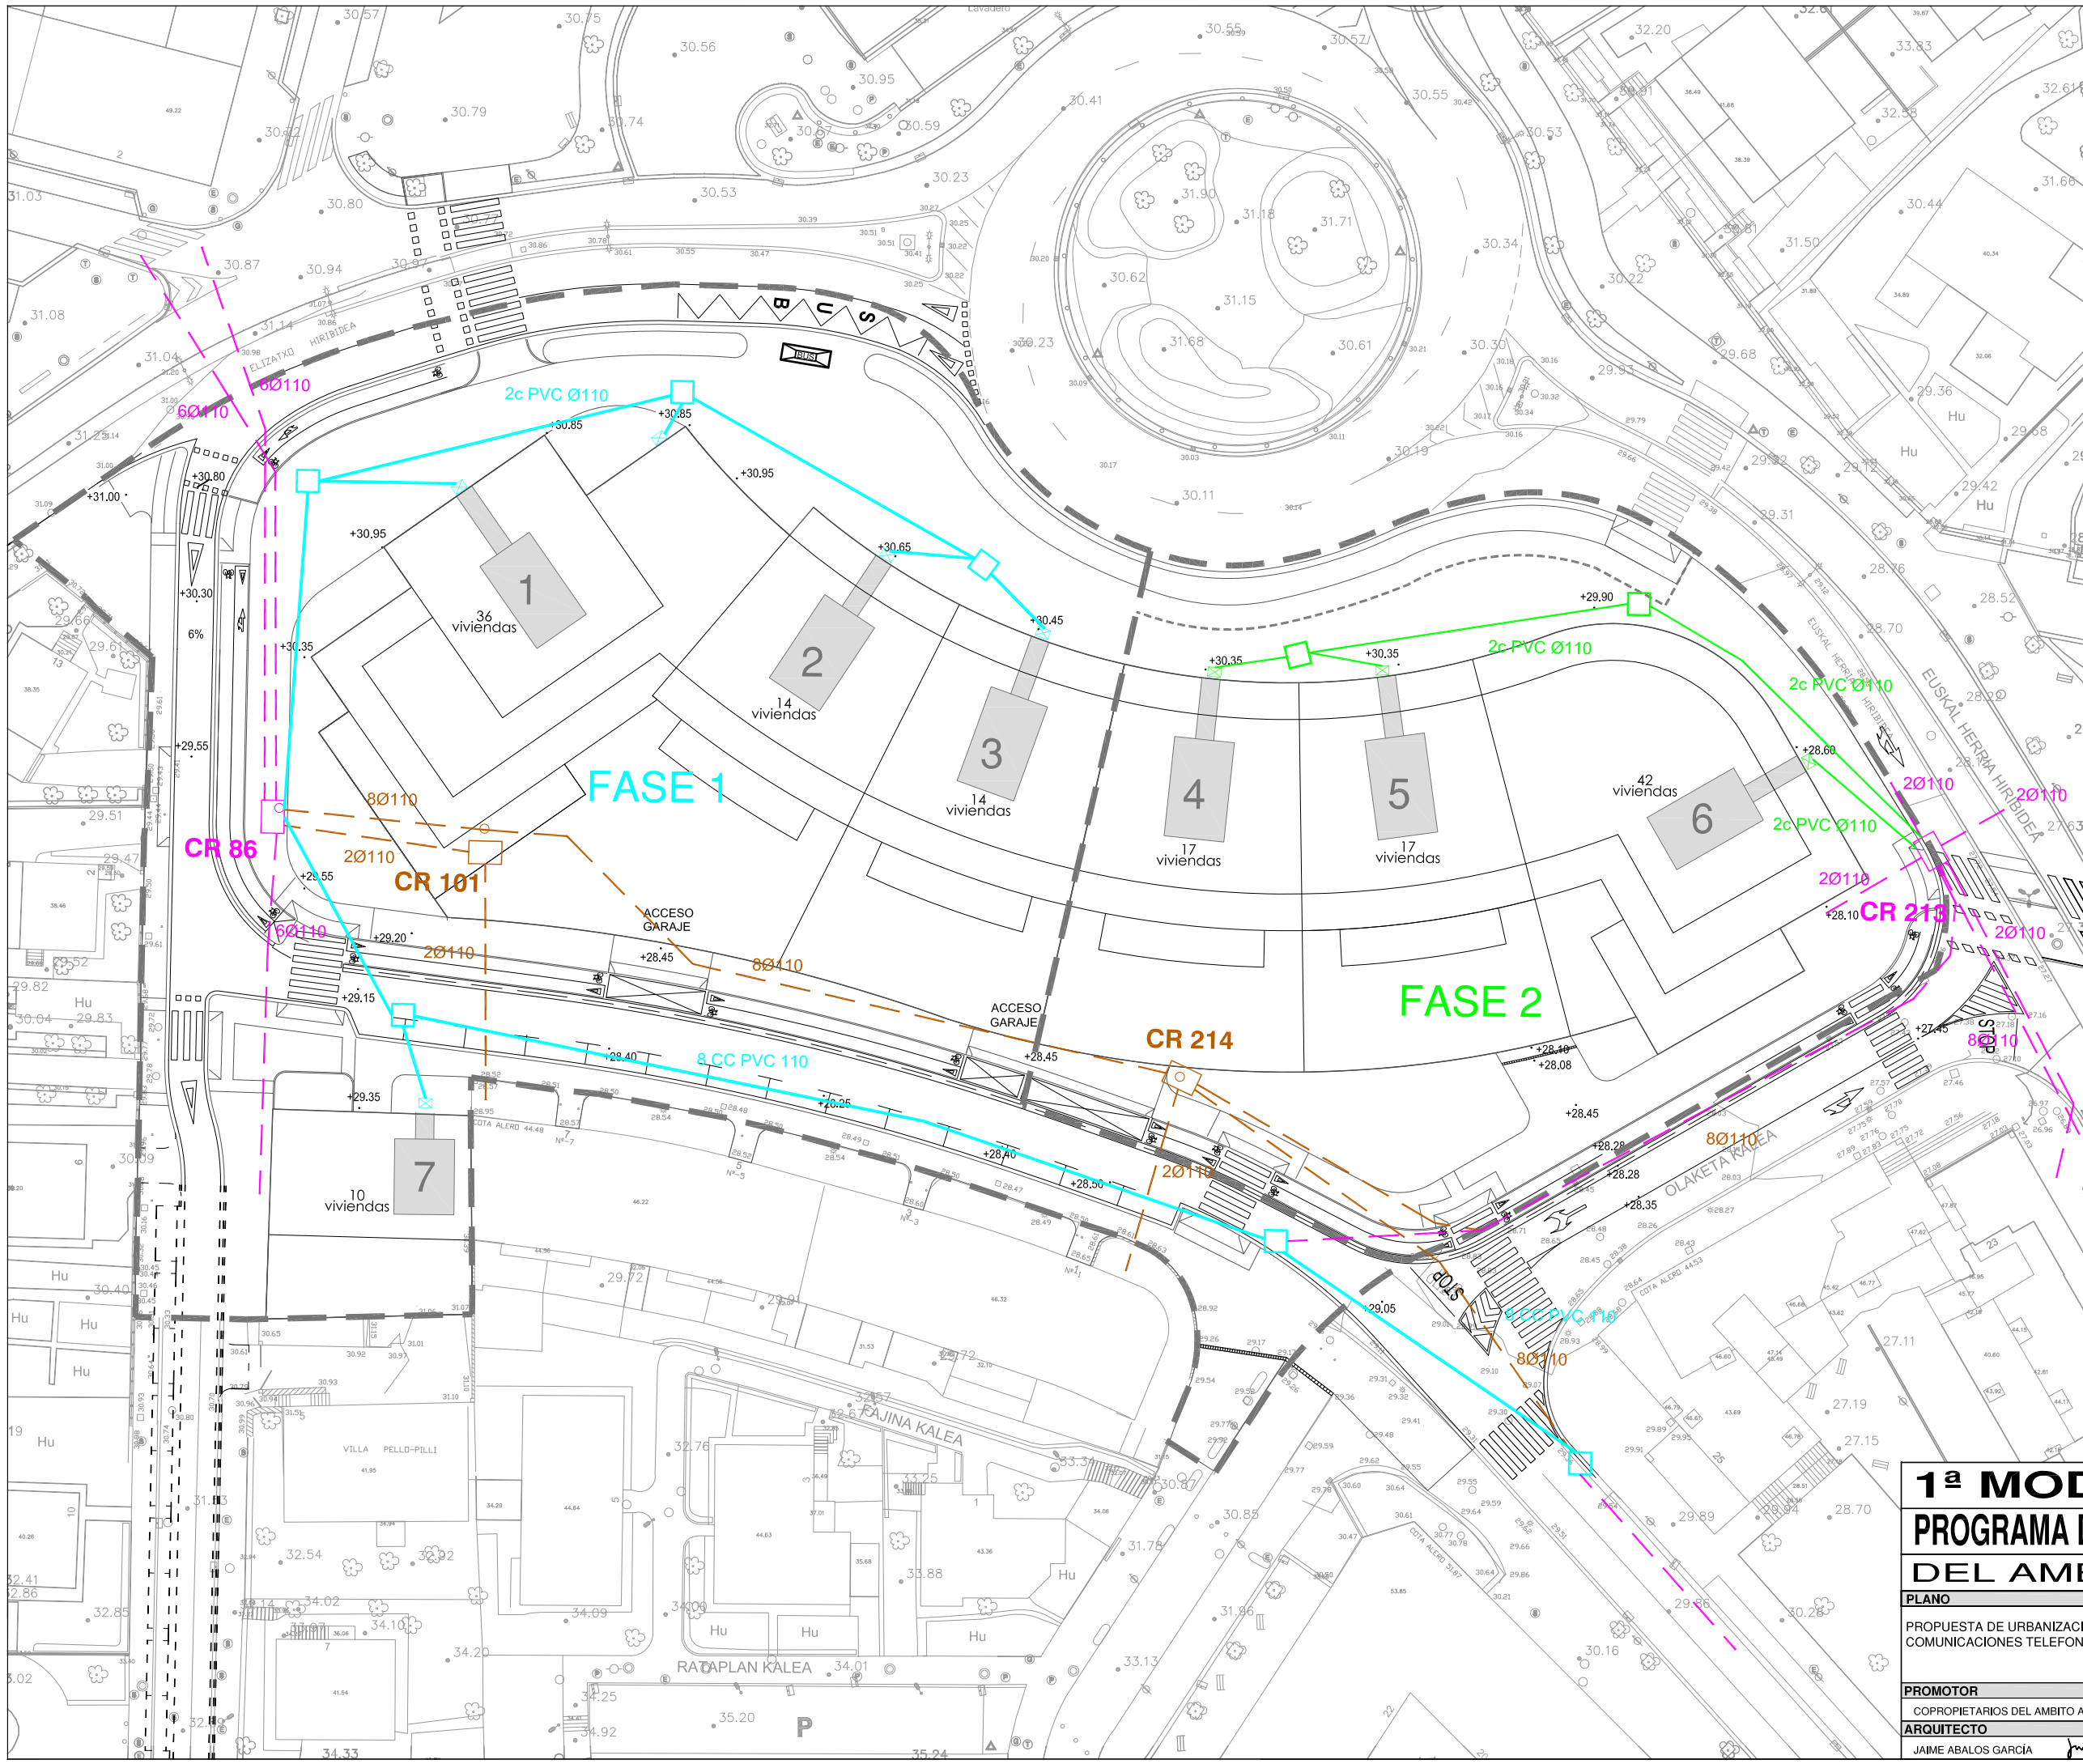

LEYENDA

RED EXISTENTE:

- CANALIZACION EXISTENTE
- ARQUETA EXISTENTE

TRABAJOS PREVIOS:
DESVIOS DE REDES EXISTENTES
ENCUENTRO CALLES LAPITZE Y ALARDE


- CANALIZACION EXISTENTE
- ARQUETA EXISTENTE

REDES EN FASE 1:

- CANALIZACION PROYECTADA
- ARQUETA PROYECTADA
- ⊗ ICT PROYECTADO

REDES EN FASE 2:

- CANALIZACION PROYECTADA
- ARQUETA PROYECTADA
- ⊗ ICT PROYECTADO

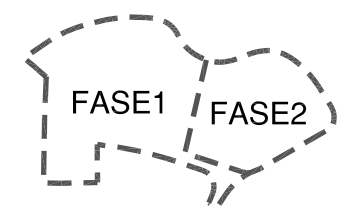


AMBITO URBANIZACION
9.027,60 M2.

IRUN



1ª MODIFICACION DEL PROGRAMA DE ACTUACION URBANIZADORA DEL AMBITO 6.3.01 ALARDE

PLANO	ESCALA	CODIGO
PROPUESTA DE URBANIZACION COMUNICACIONES TELEFONICA	1/500	P09
	FECHA	
	MARZO DE 2018	
	MODIFICADO	
PROMOTOR		
COPROPIETARIOS DEL AMBITO ALARDE		
ARQUITECTO		LETRADO ASESOR
JAIME ABALOS GARCIA		JOSE MARI ABAD

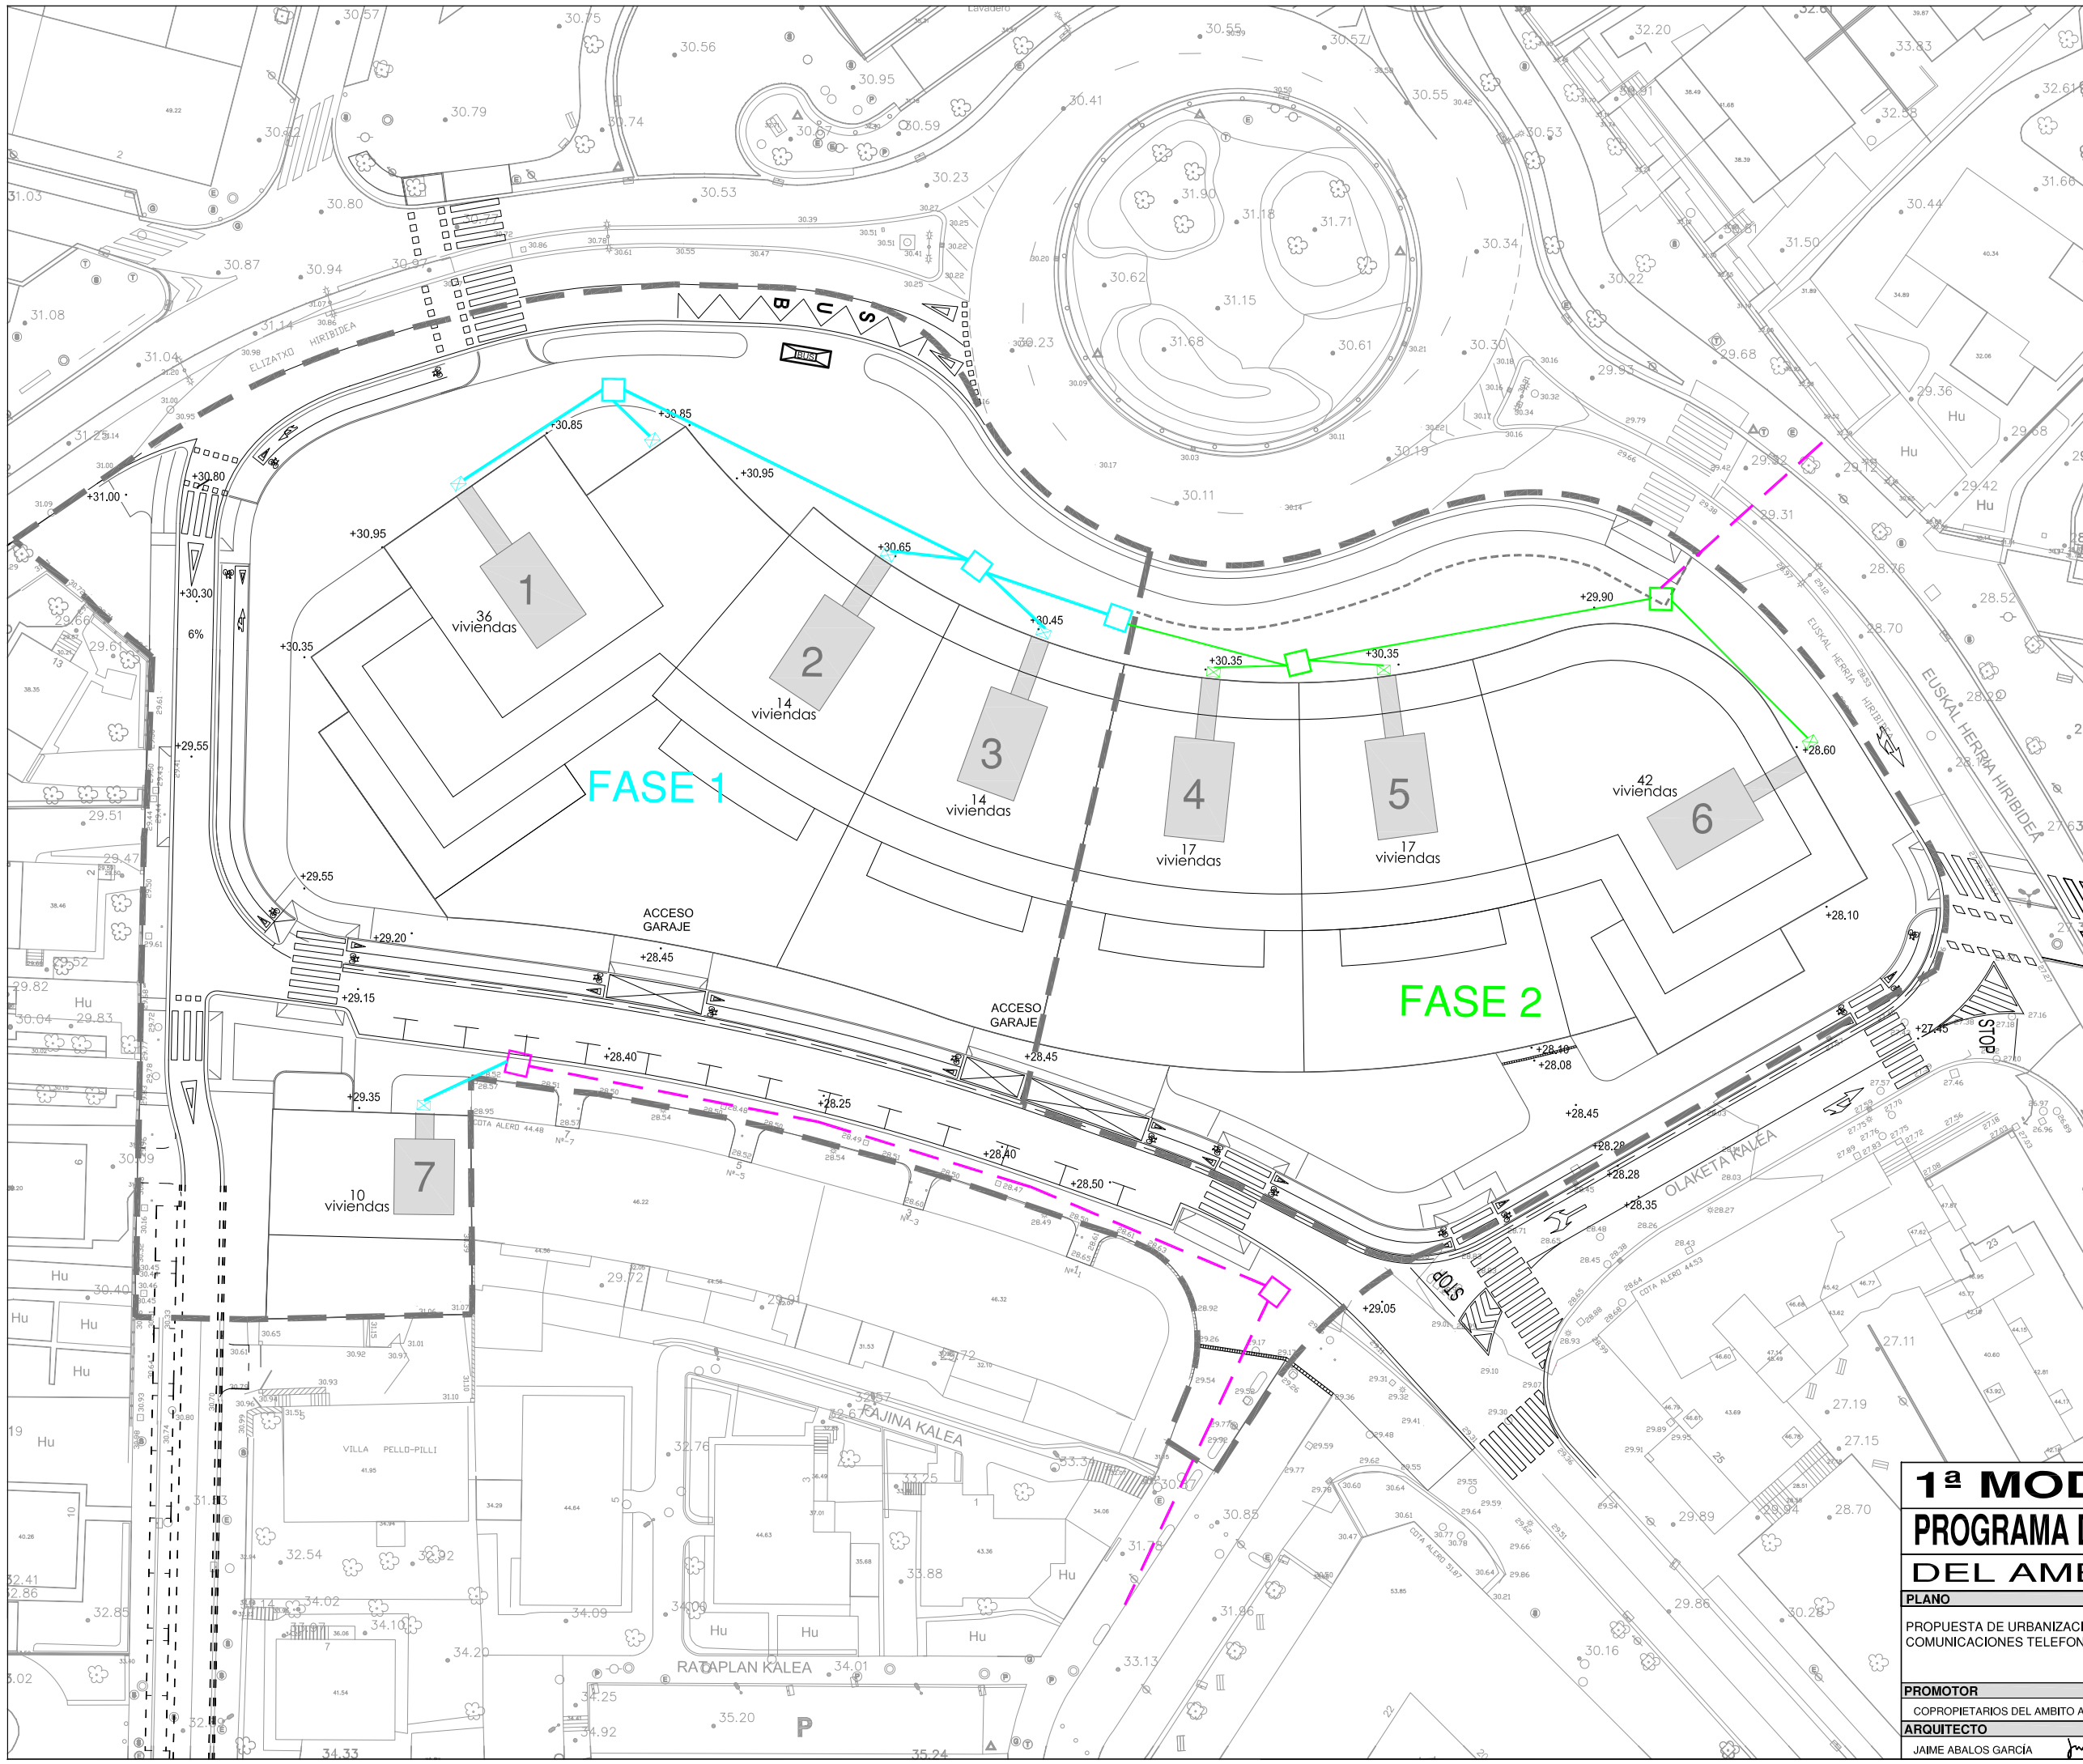

LEYENDA

RED EXISTENTE:

- CANALIZACION EXISTENTE
- ARQUETA EXISTENTE

TRABAJOS PREVIOS:
DESVIOS DE REDES EXISTENTES


NO REQUIERE TRABAJOS PREVIOS

REDES EN FASE 1:

- CANALIZACION PROYECTADA
- ARQUETA PROYECTADA
- ⊠ ICT PROYECTADO

REDES EN FASE 2:

- CANALIZACION PROYECTADA
- ARQUETA PROYECTADA
- ⊠ ICT PROYECTADO

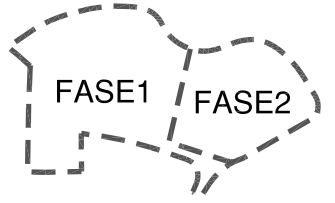

AMBITO URBANIZACION
9.027,60 M2.


IRUN



1ª MODIFICACION DEL PROGRAMA DE ACTUACION URBANIZADORA DEL AMBITO 6.3.01 ALARDE

PLANO	ESCALA	CODIGO
PROPUESTA DE URBANIZACION COMUNICACIONES TELEFONIA. EUSKALTEL	1/500	P10
	FECHA	
	MARZO DE 2018	
	MODIFICADO	
PROMOTOR		
COPROPIETARIOS DEL AMBITO ALARDE		
ARQUITECTO		LETRADO ASESOR
JAIME ABALOS GARCIA		JOSE MARI ABAD

abalosarquitectos
 T. 943 327 100. F. 943 327 102. www.abalosarquitectos.com

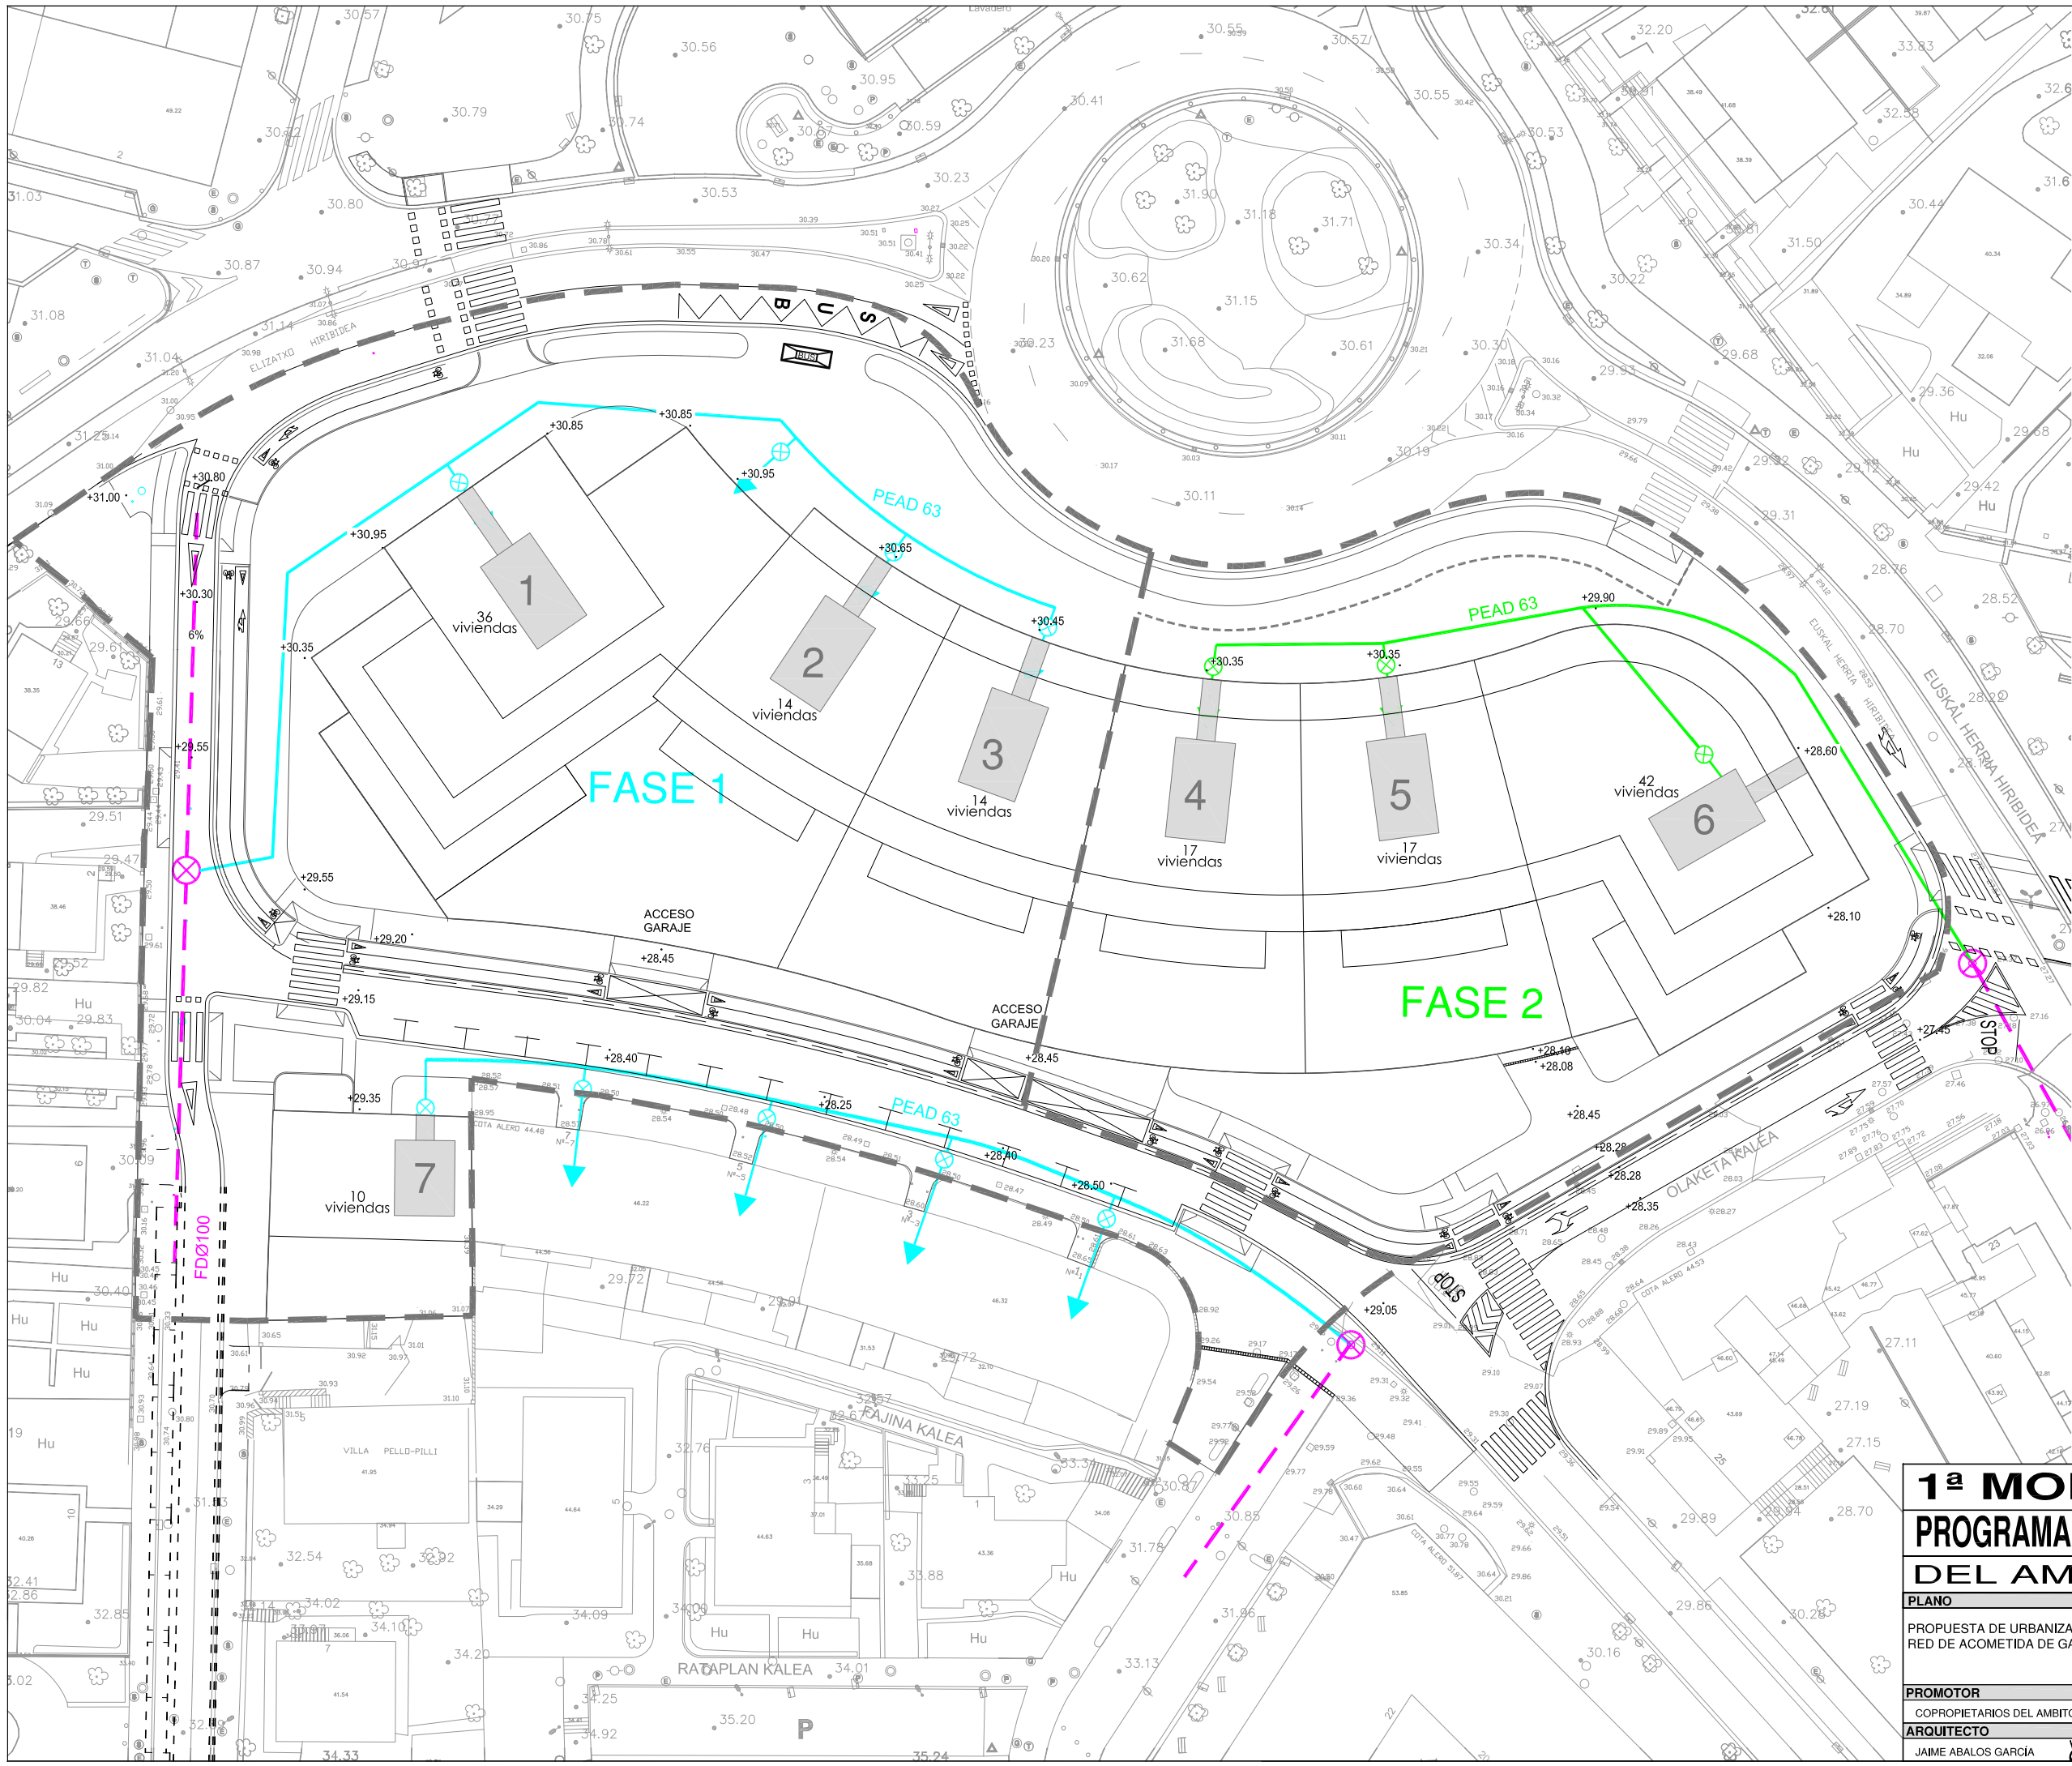

LEYENDA

RED EXISTENTE:
 CANALIZACION EXISTENTE

TRABAJOS PREVIOS:
 DESVIOS DE REDES EXISTENTES EN EL ENCUENTRO CALLES LAPITZE Y ALARDE
 NO REQUIERE TRABAJOS PREVIOS

REDES EN FASE 1:
 CANALIZACION PROYECTADA
 NUEVA ACOMETIDA

REDES EN FASE 2:
 CANALIZACION PROYECTADA
 NUEVA ACOMETIDA



IRUN

1ª MODIFICACION DEL PROGRAMA DE ACTUACION URBANIZADORA DEL AMBITO 6.3.01 ALARDE		
PLANO	ESCALA	CODIGO
PROPUESTA DE URBANIZACION RED DE ACOMETIDA DE GAS	1/500 FECHA MARZO DE 2018 MODIFICADO	P11
PROMOTOR COPROPIETARIOS DEL AMBITO ALARDE		
ARQUITECTO JAIME ABALOS GARCIA		LETRADO ASESOR JOSE MARI ABAD