
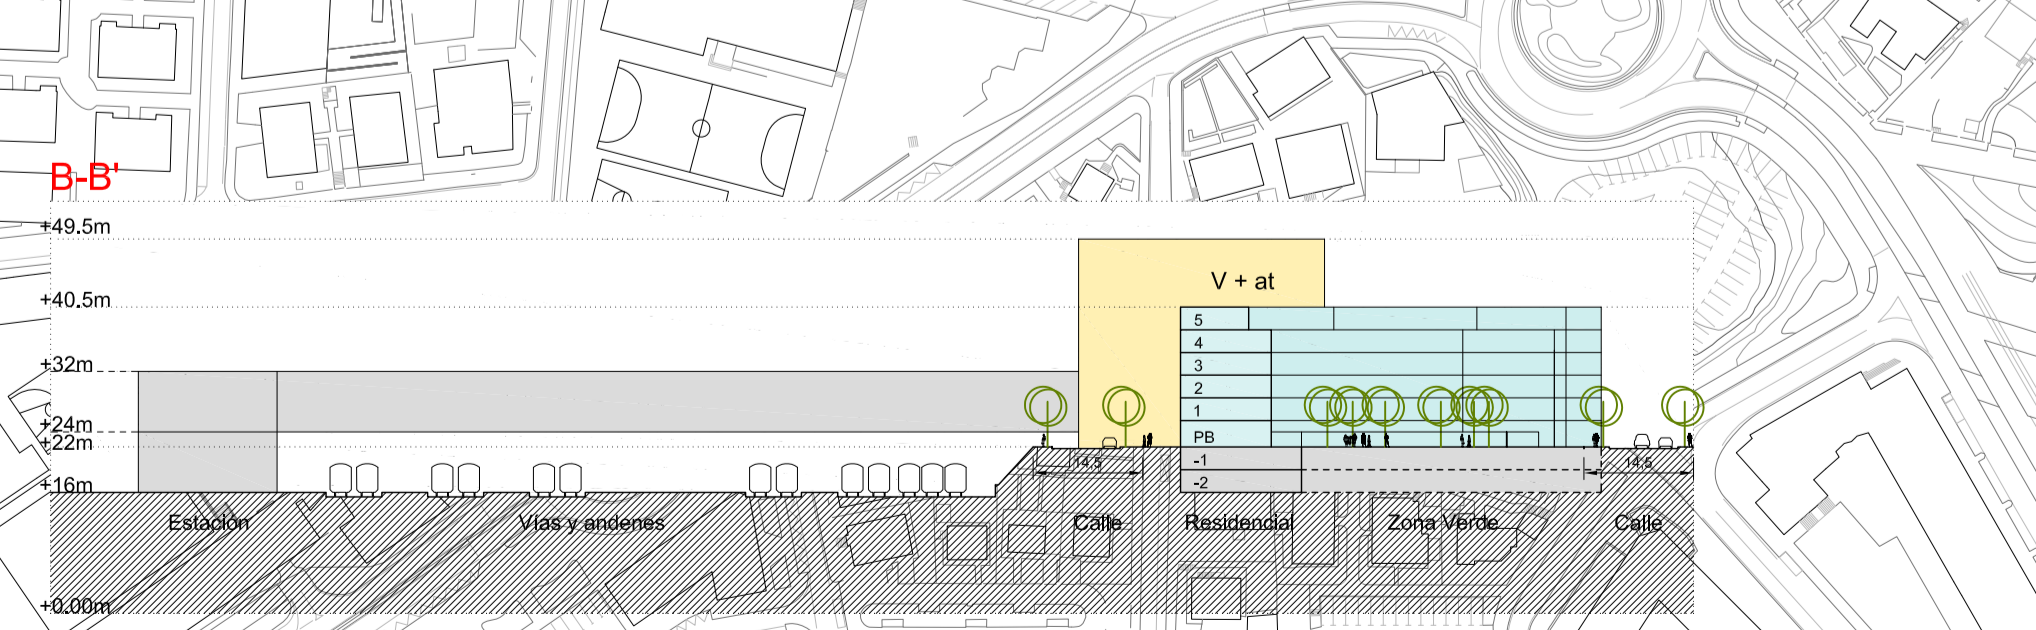
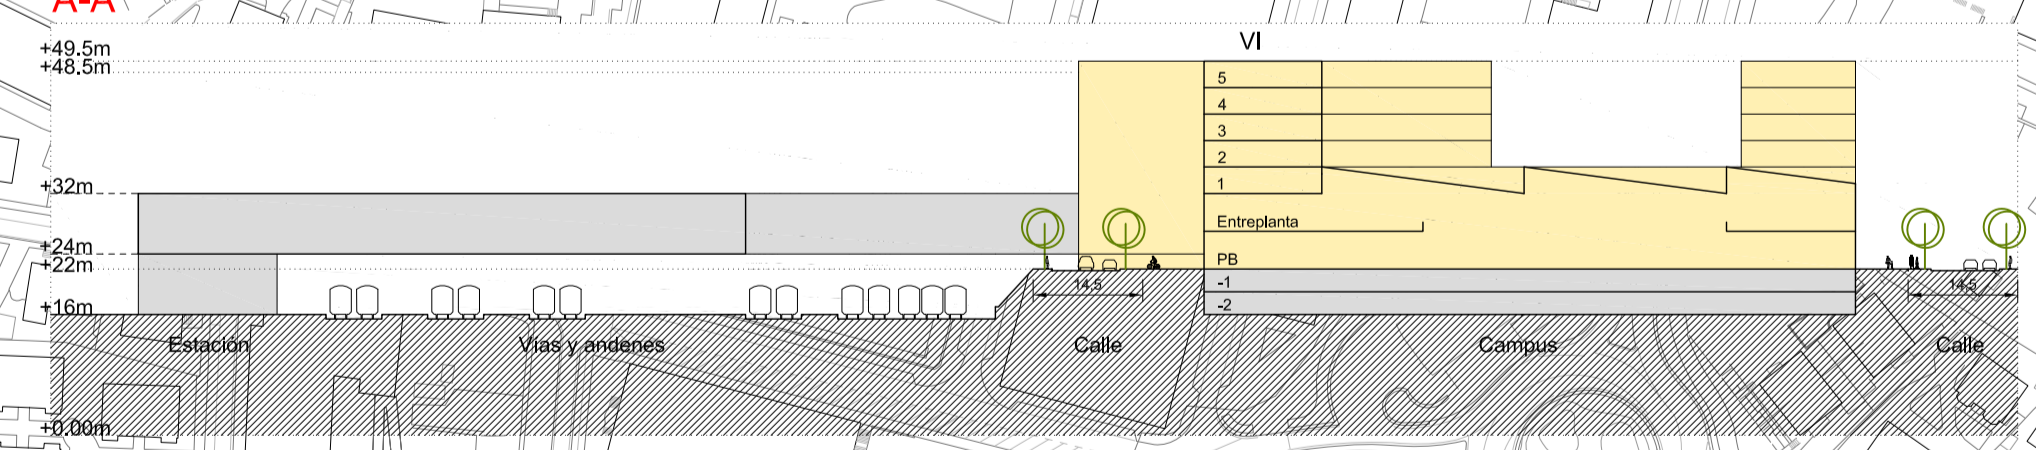


Viarío. Propuesta alternativa

- LEGENDA / LEGENDA:
Alternatiba 1 / Alternativa 1
- Bizitokia / Residencial
 - Bulegoak / Oficinas
 - Merkataritza / Comercio
 - Aparkalekua / Parking
 - Gune berde publikoa / Zona verde pública
 - Gune berde pribatua / Zona verde privada

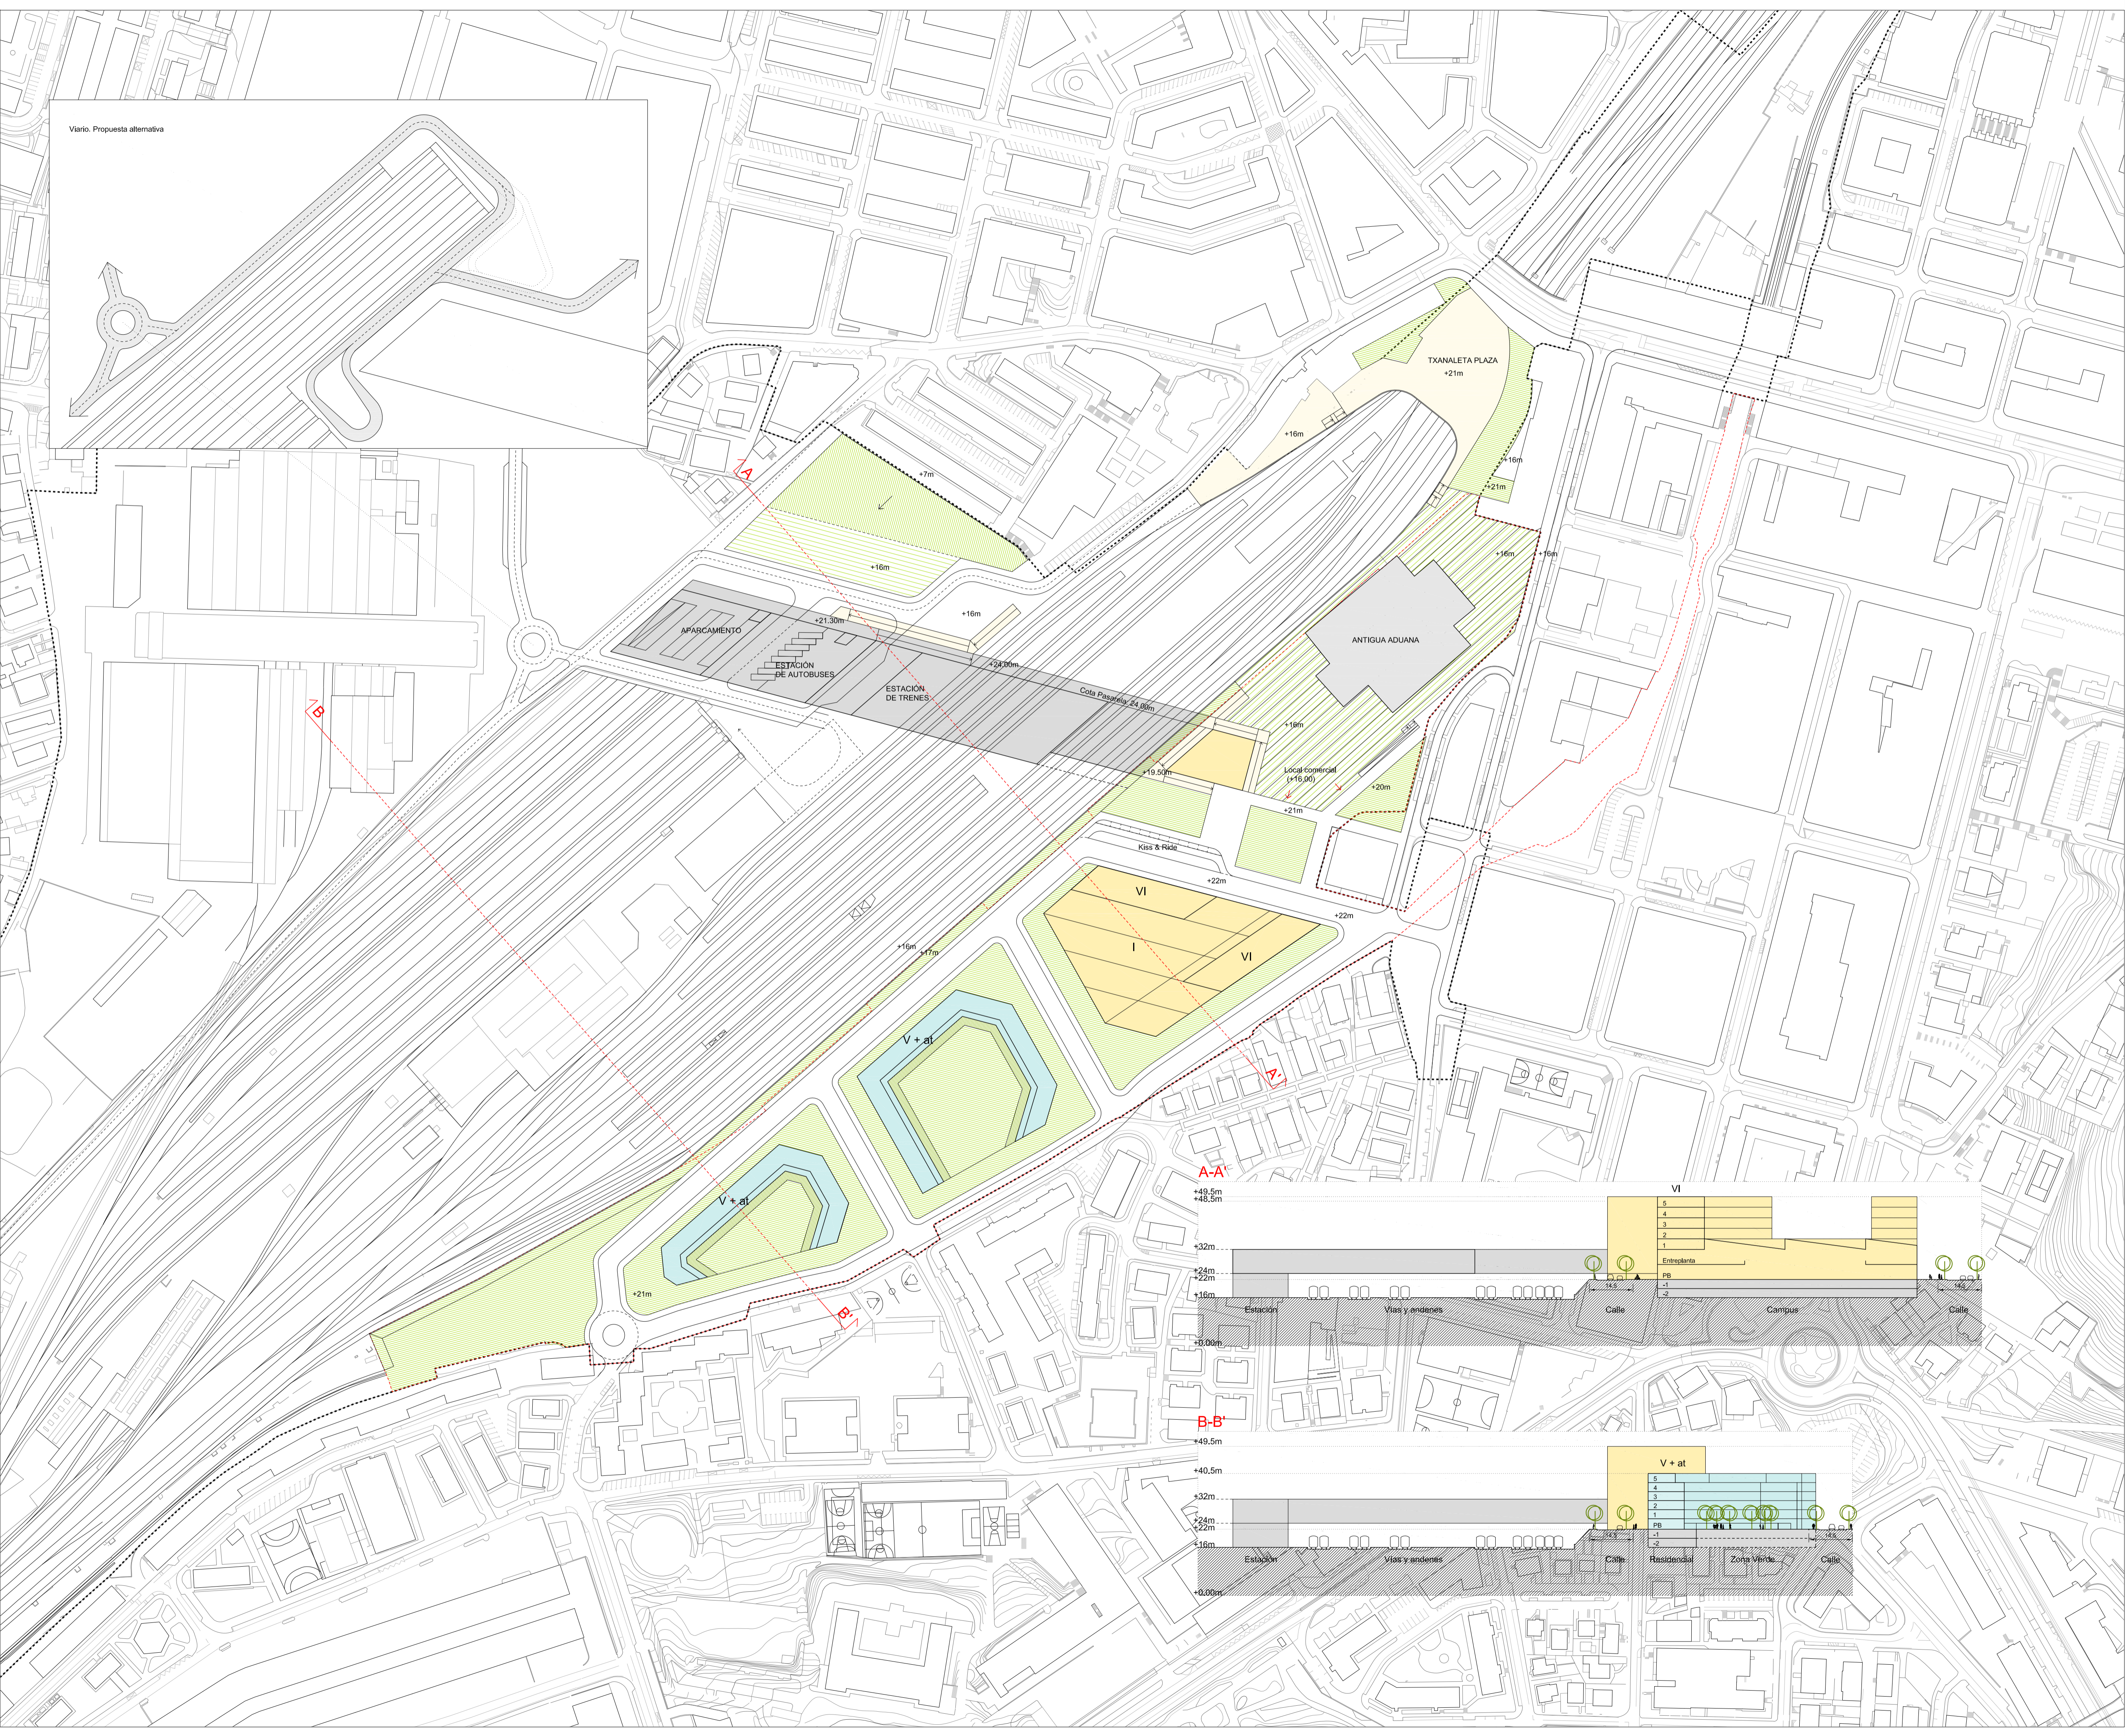

IRUNGO TRENBIDE EREMUKO PLAN NAGUSIAREN ALDAKETA MODIFICACIÓN DEL PLAN GENERAL EN EL ESPACIO FERROVIARIO DE IRÚN

Fasea: AURRERAPEN FASEAN Fase: FASE DE AVANCE
 Data: 2018KO AZAROA Fecha: NOVIEMBRE DE 2018

AS+ U.T.E AS-TYPSA: *Abalos*
 Abalos-Serrotech ABALOS ARQUITECTOS LTDC, S.L.
 TYPESA TÉCNICA Y PROYECTOS, S.A. Proiektuaren zuzendaria / Director de proyecto: IÑAKO ABALOS
 + Arkitekto / Arquitecto: Ekorgaitzeak, Iñaki Abaloso

ALTERNATIBEN PLANOAK / PLANOS ALTERNATIVAS P-A102.2

Planoaren izena: Nombre del plano:
 2.ALTERNATIBAREN IRUDIAK IMAGEN DE LA ALTERNATIVA 2
 ETA SEKZIOAK Y SECCIONES

