


PROGRAMA DE ACTUACION URBANIZADORA (PAU) EN EL AMBITO RECONDO - AVD IPARRALDE DE IRUN

PAU (APROBACION DEFINITIVA)


Colaborador:		INFORMACION ESTADO ACTUAL SITUACION		Escala: 1/2.000
BOGADO: PATXI DE ASSAS		Promotor:		
Redactor:		Plano:		1.01 NOVIEMBRE 2018
 FERNANDO GARATE CHURRUGA Y UNAI ALDAMA ELORZA <small>FIARK ARQUITECTOS S.L.P. - Av. Zumalakarregi nº7 bajo, 20.008 Donostia - San Sebastian (Gipuzkoa) Tf. 943 46 04 03 email.donostia@fiark.com - www.fiark.com</small>		RECONDO PROMOCION DE VIVIENDAS S.L.		

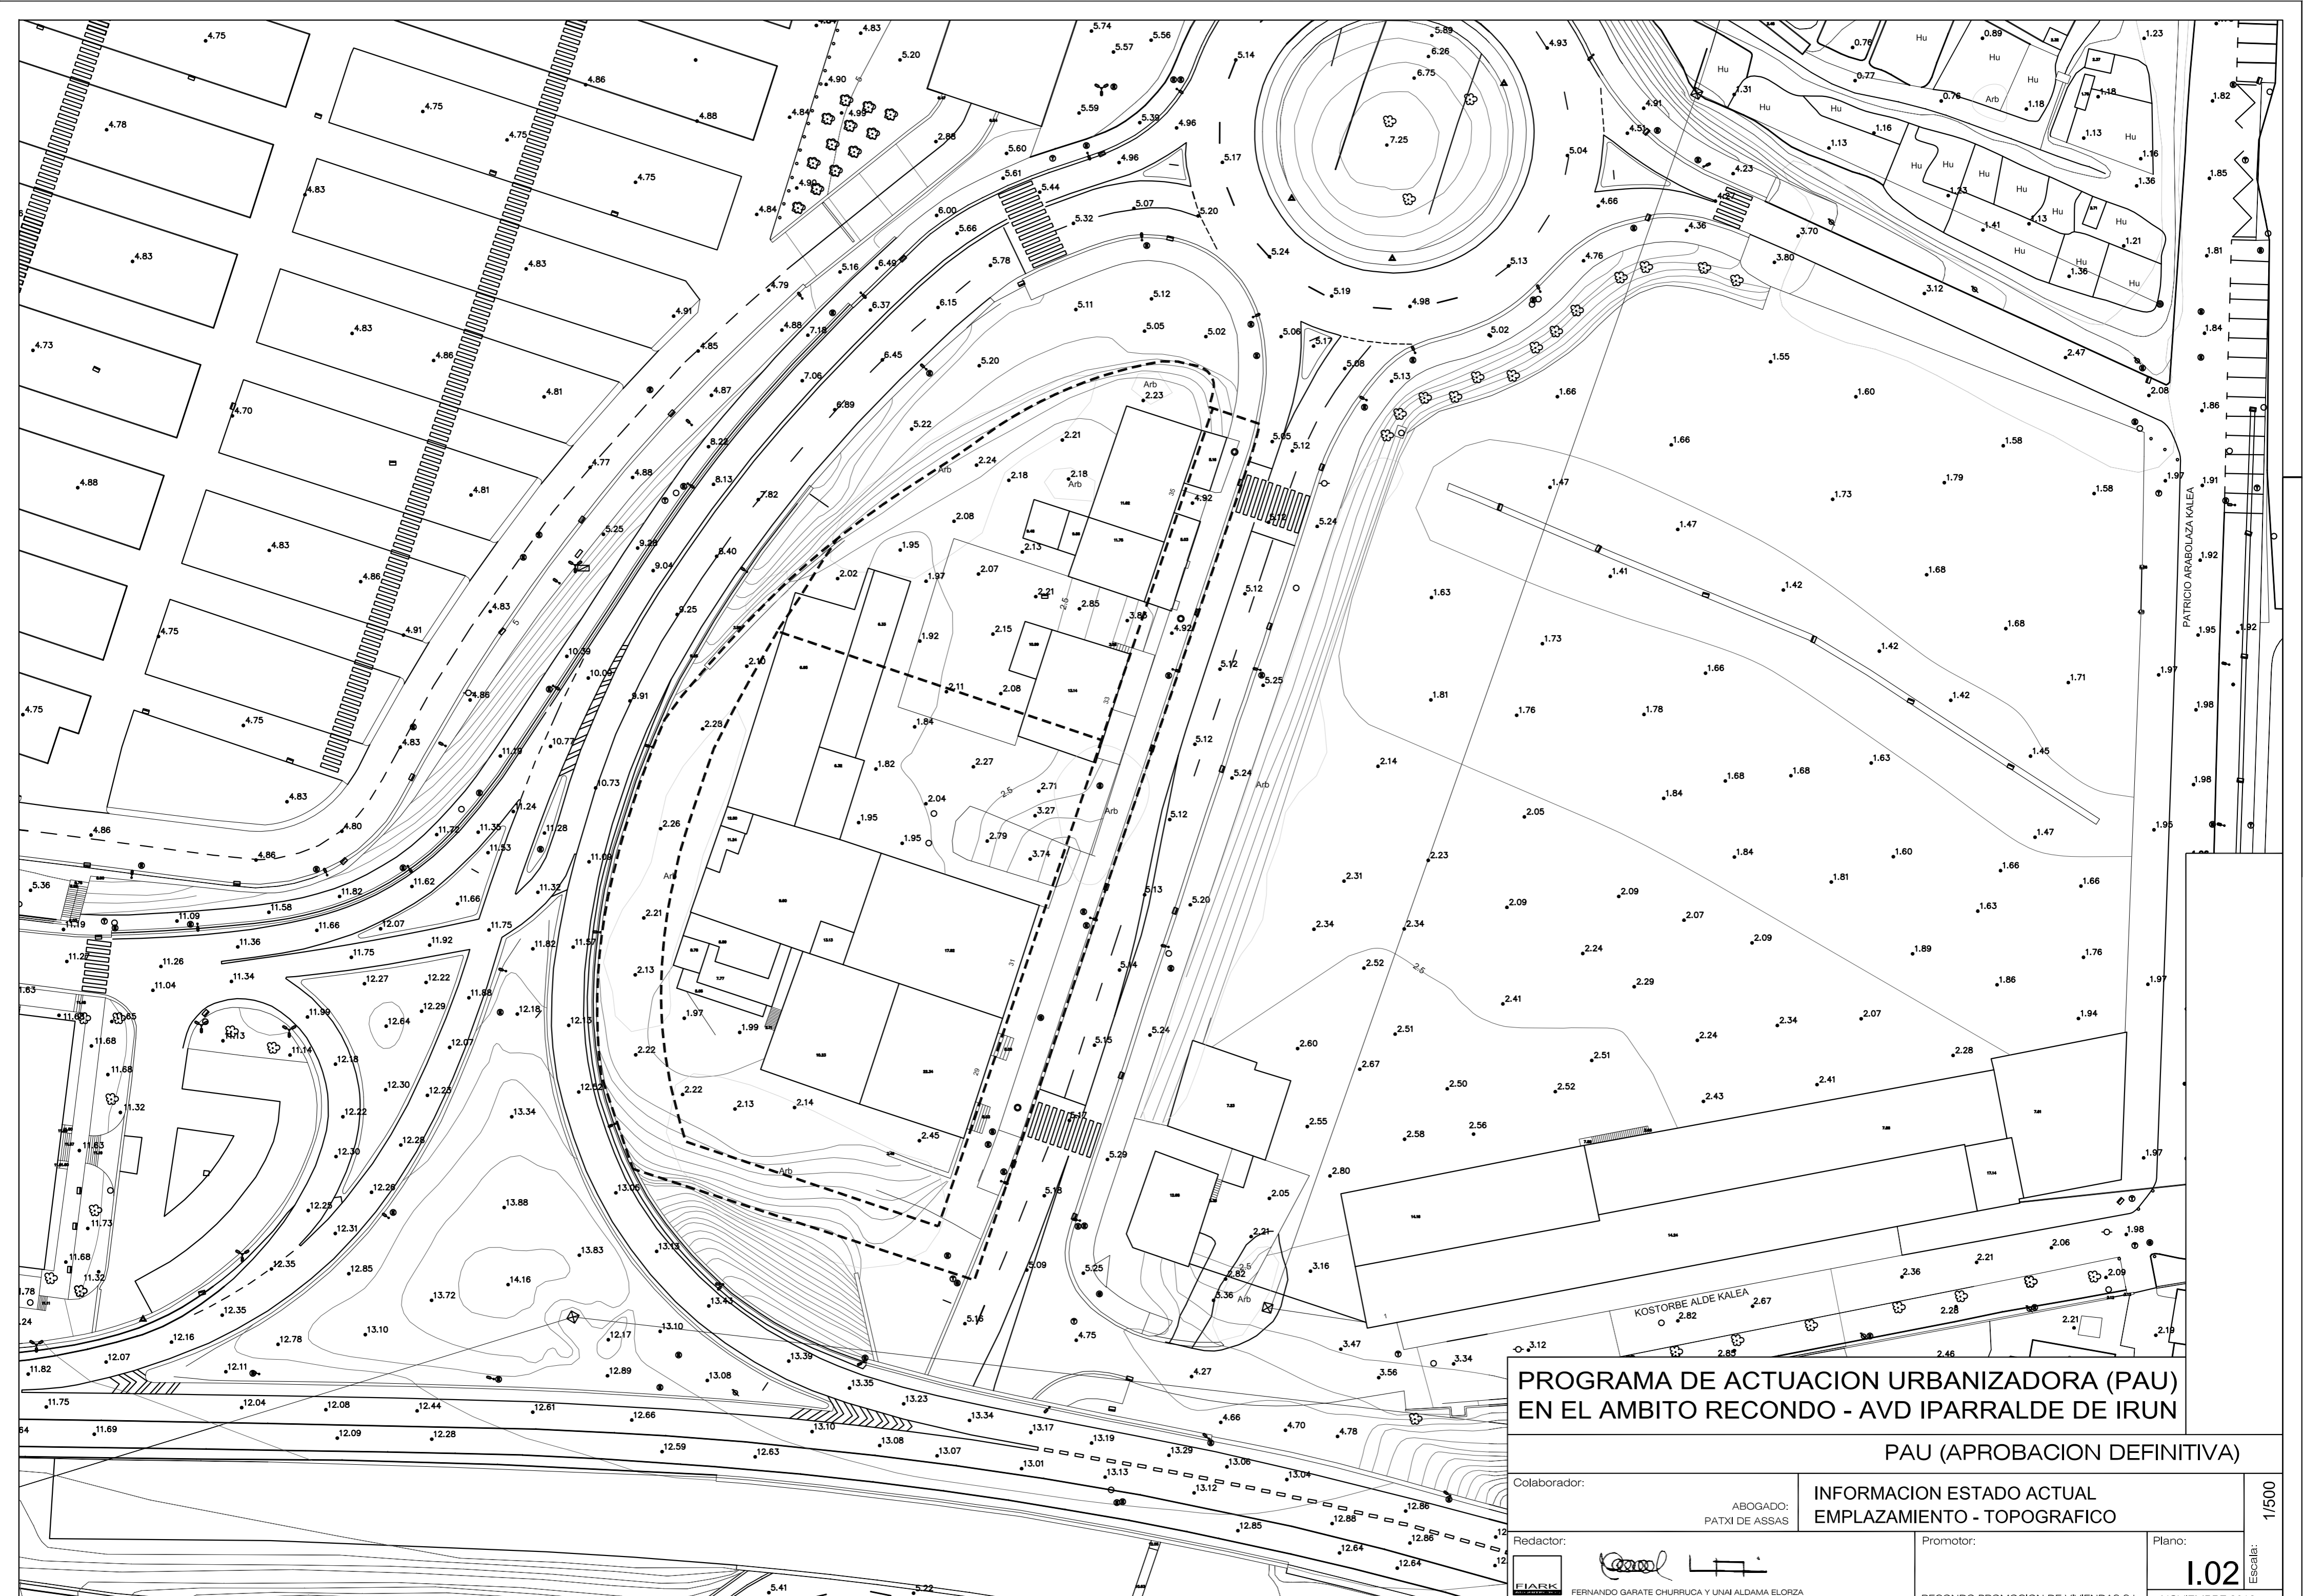

**PROGRAMA DE ACTUACION URBANIZADORA (PAU)
EN EL AMBITO RECONDO - AVD IPARRALDE DE IRUN**

PAU (APROBACION DEFINITIVA)

Colaborador:	ABOGADO: PATXI DE ASSAS	INFORMACION ESTADO ACTUAL EMPLAZAMIENTO - TOPOGRAFICO	Plano: 1.02
Redactor:	 FERNANDO GARATE CHURRUGA Y UNAI ALDAMA ELORZA <small>www.fgce.es</small>		
			Escala: 1/500 NOVIEMBRE 2018

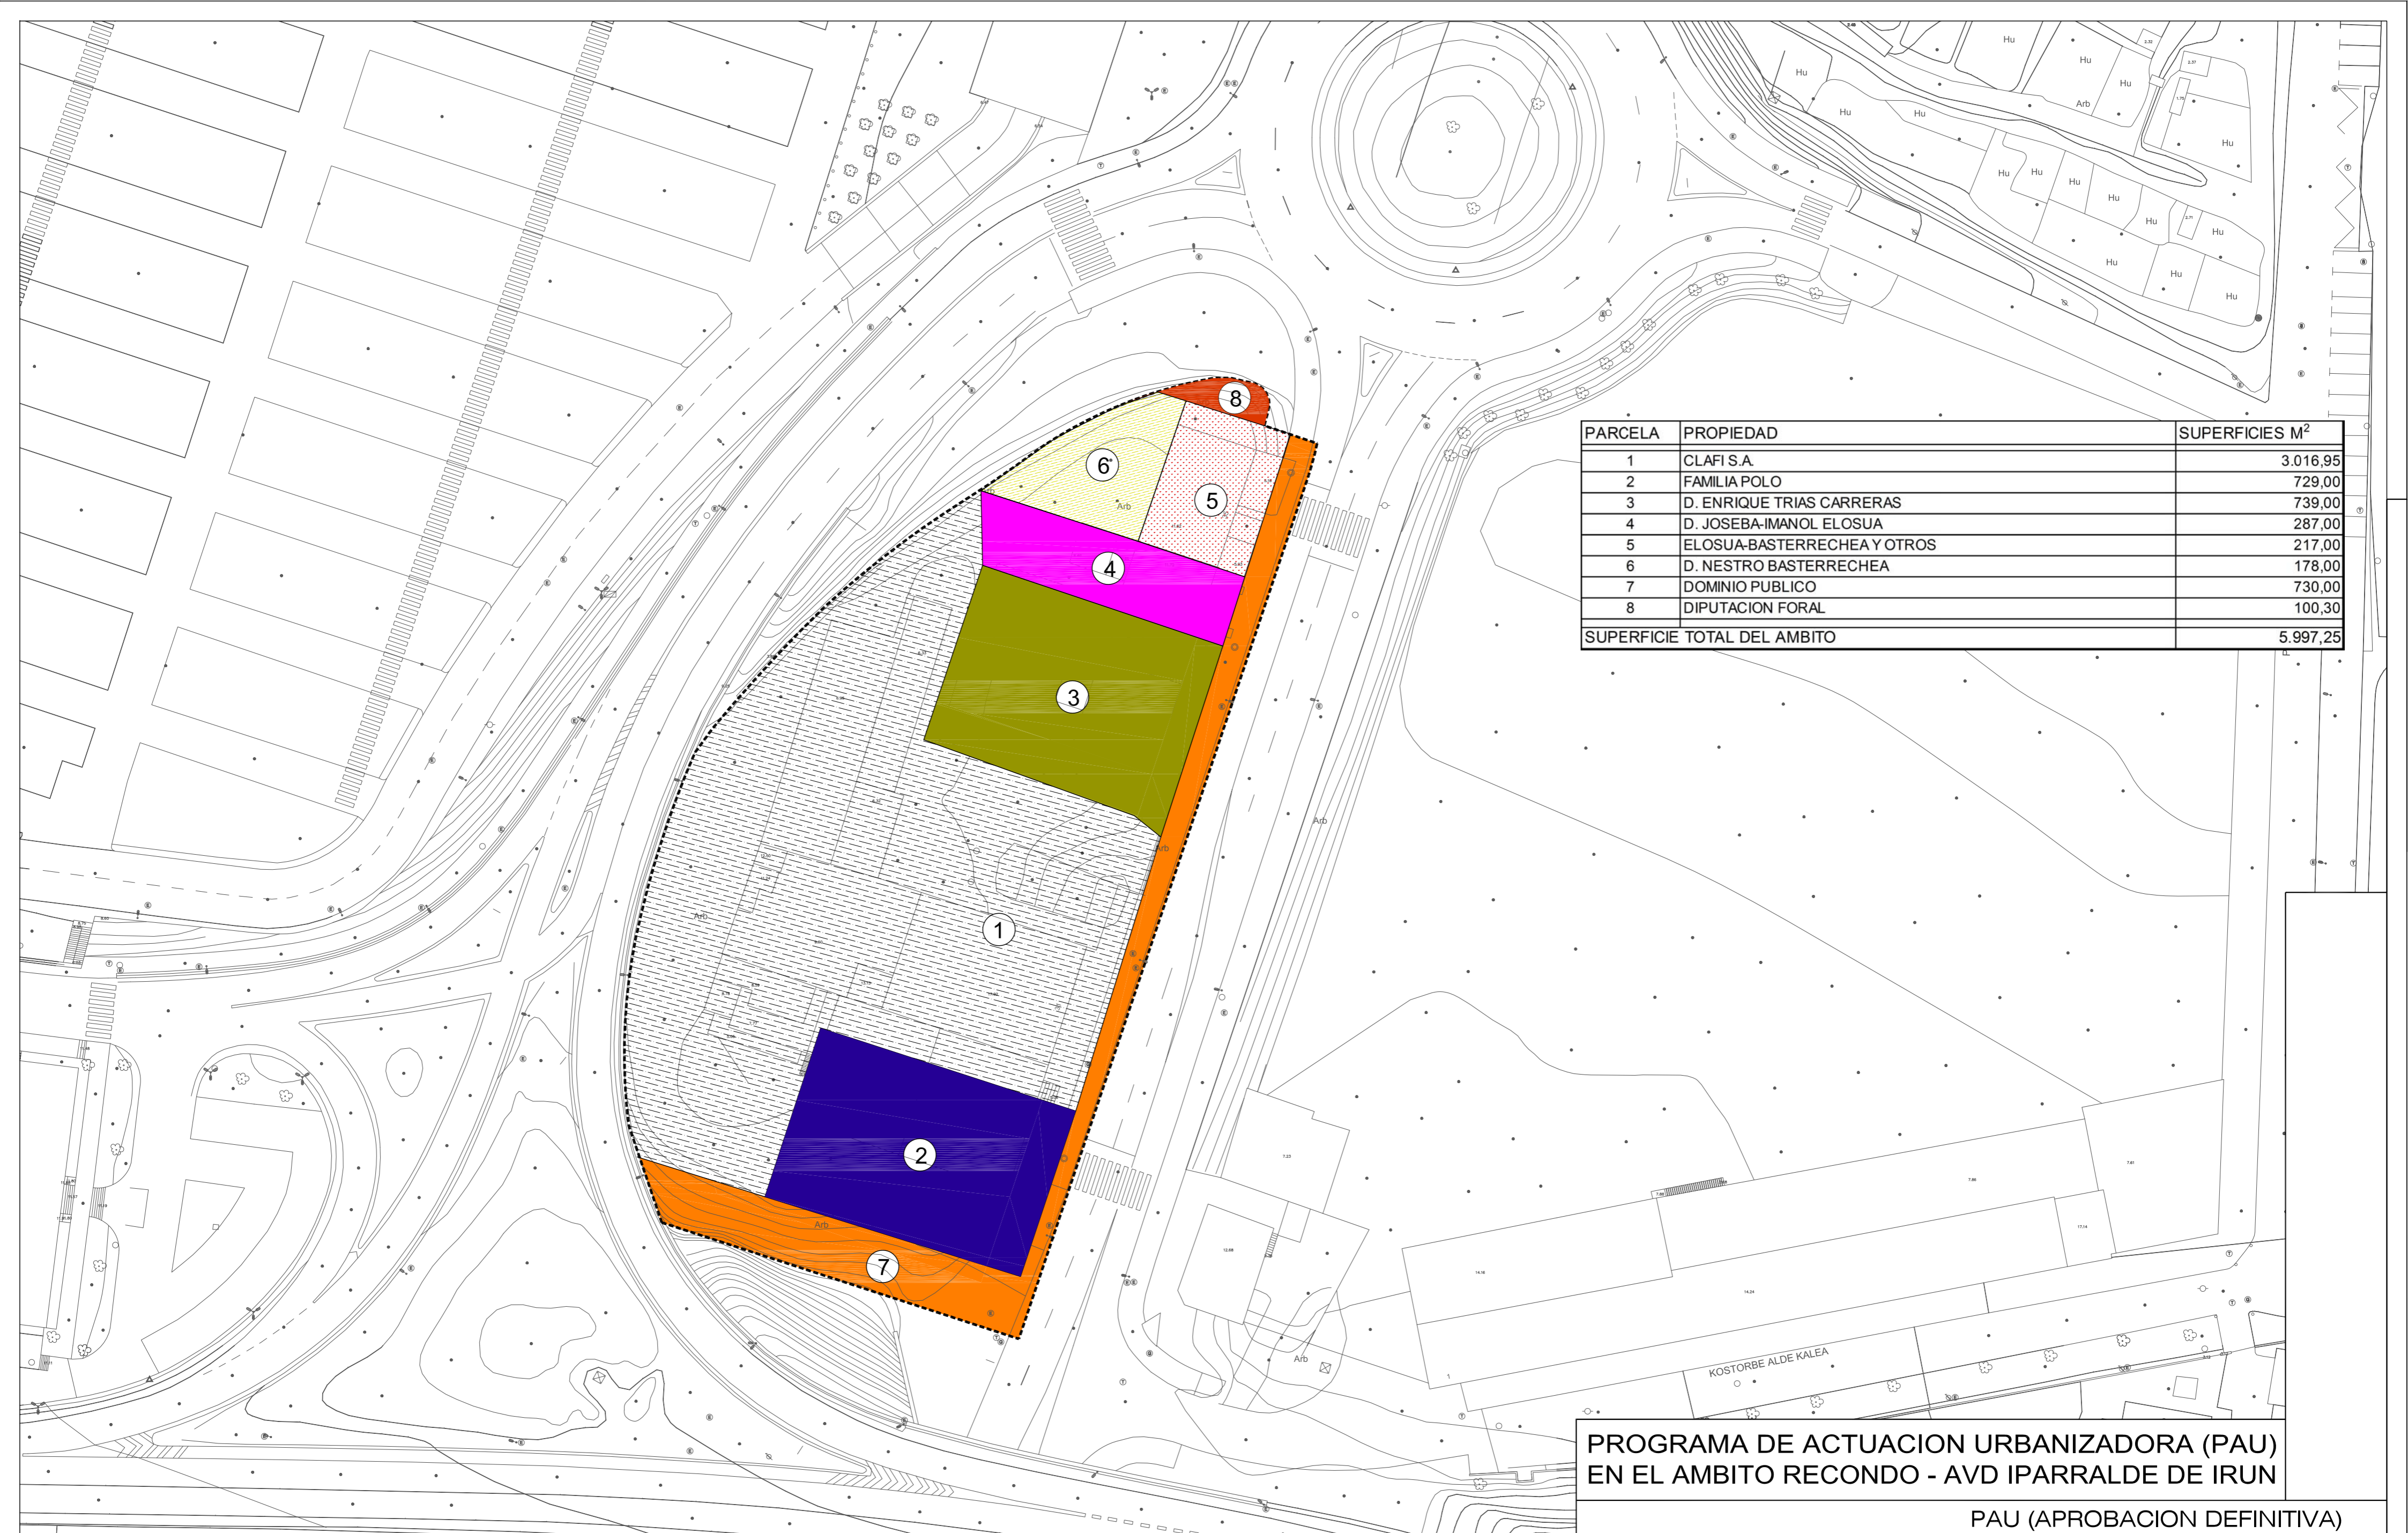

PARCELA	PROPIEDAD	SUPERFICIES M ²
1	CLAFI S.A	3.016,95
2	FAMILIA POLO	729,00
3	D. ENRIQUE TRIAS CARRERAS	739,00
4	D. JOSEBA-IMANOL ELOSUA	287,00
5	ELOSUA-BASTERRECHEA Y OTROS	217,00
6	D. NESTRO BASTERRECHEA	178,00
7	DOMINIO PUBLICO	730,00
8	DIPUTACION FORAL	100,30
SUPERFICIE TOTAL DEL AMBITO		5.997,25


----- LIMITE DEL AREA IPARRALDE - RECONDO

**PROGRAMA DE ACTUACION URBANIZADORA (PAU)
EN EL AMBITO RECONDO - AVD IPARRALDE DE IRUN**

PAU (APROBACION DEFINITIVA)

Colaborador:	ABOGADO: PATXI DE ASSAS	INFORMACION ESTADO ACTUAL PARCELARIO	Plano: 1.03 NOVIEMBRE 2018
Redactor:			
FERNANDO GARATE CHURRUGA Y UNAI ALDAMA ELORZA <small>FIARK INGENIEROS S.L.P. - Av. Zorabakang 171 - 48101 Zorabakang - Vizcaya - Tel: 940 49 01 00 - Email: info@fiark.com - www.fiark.com</small>		Promotor:	RECONDO PROMOCION DE VIVIENDAS S.L.

1/500
Escala:

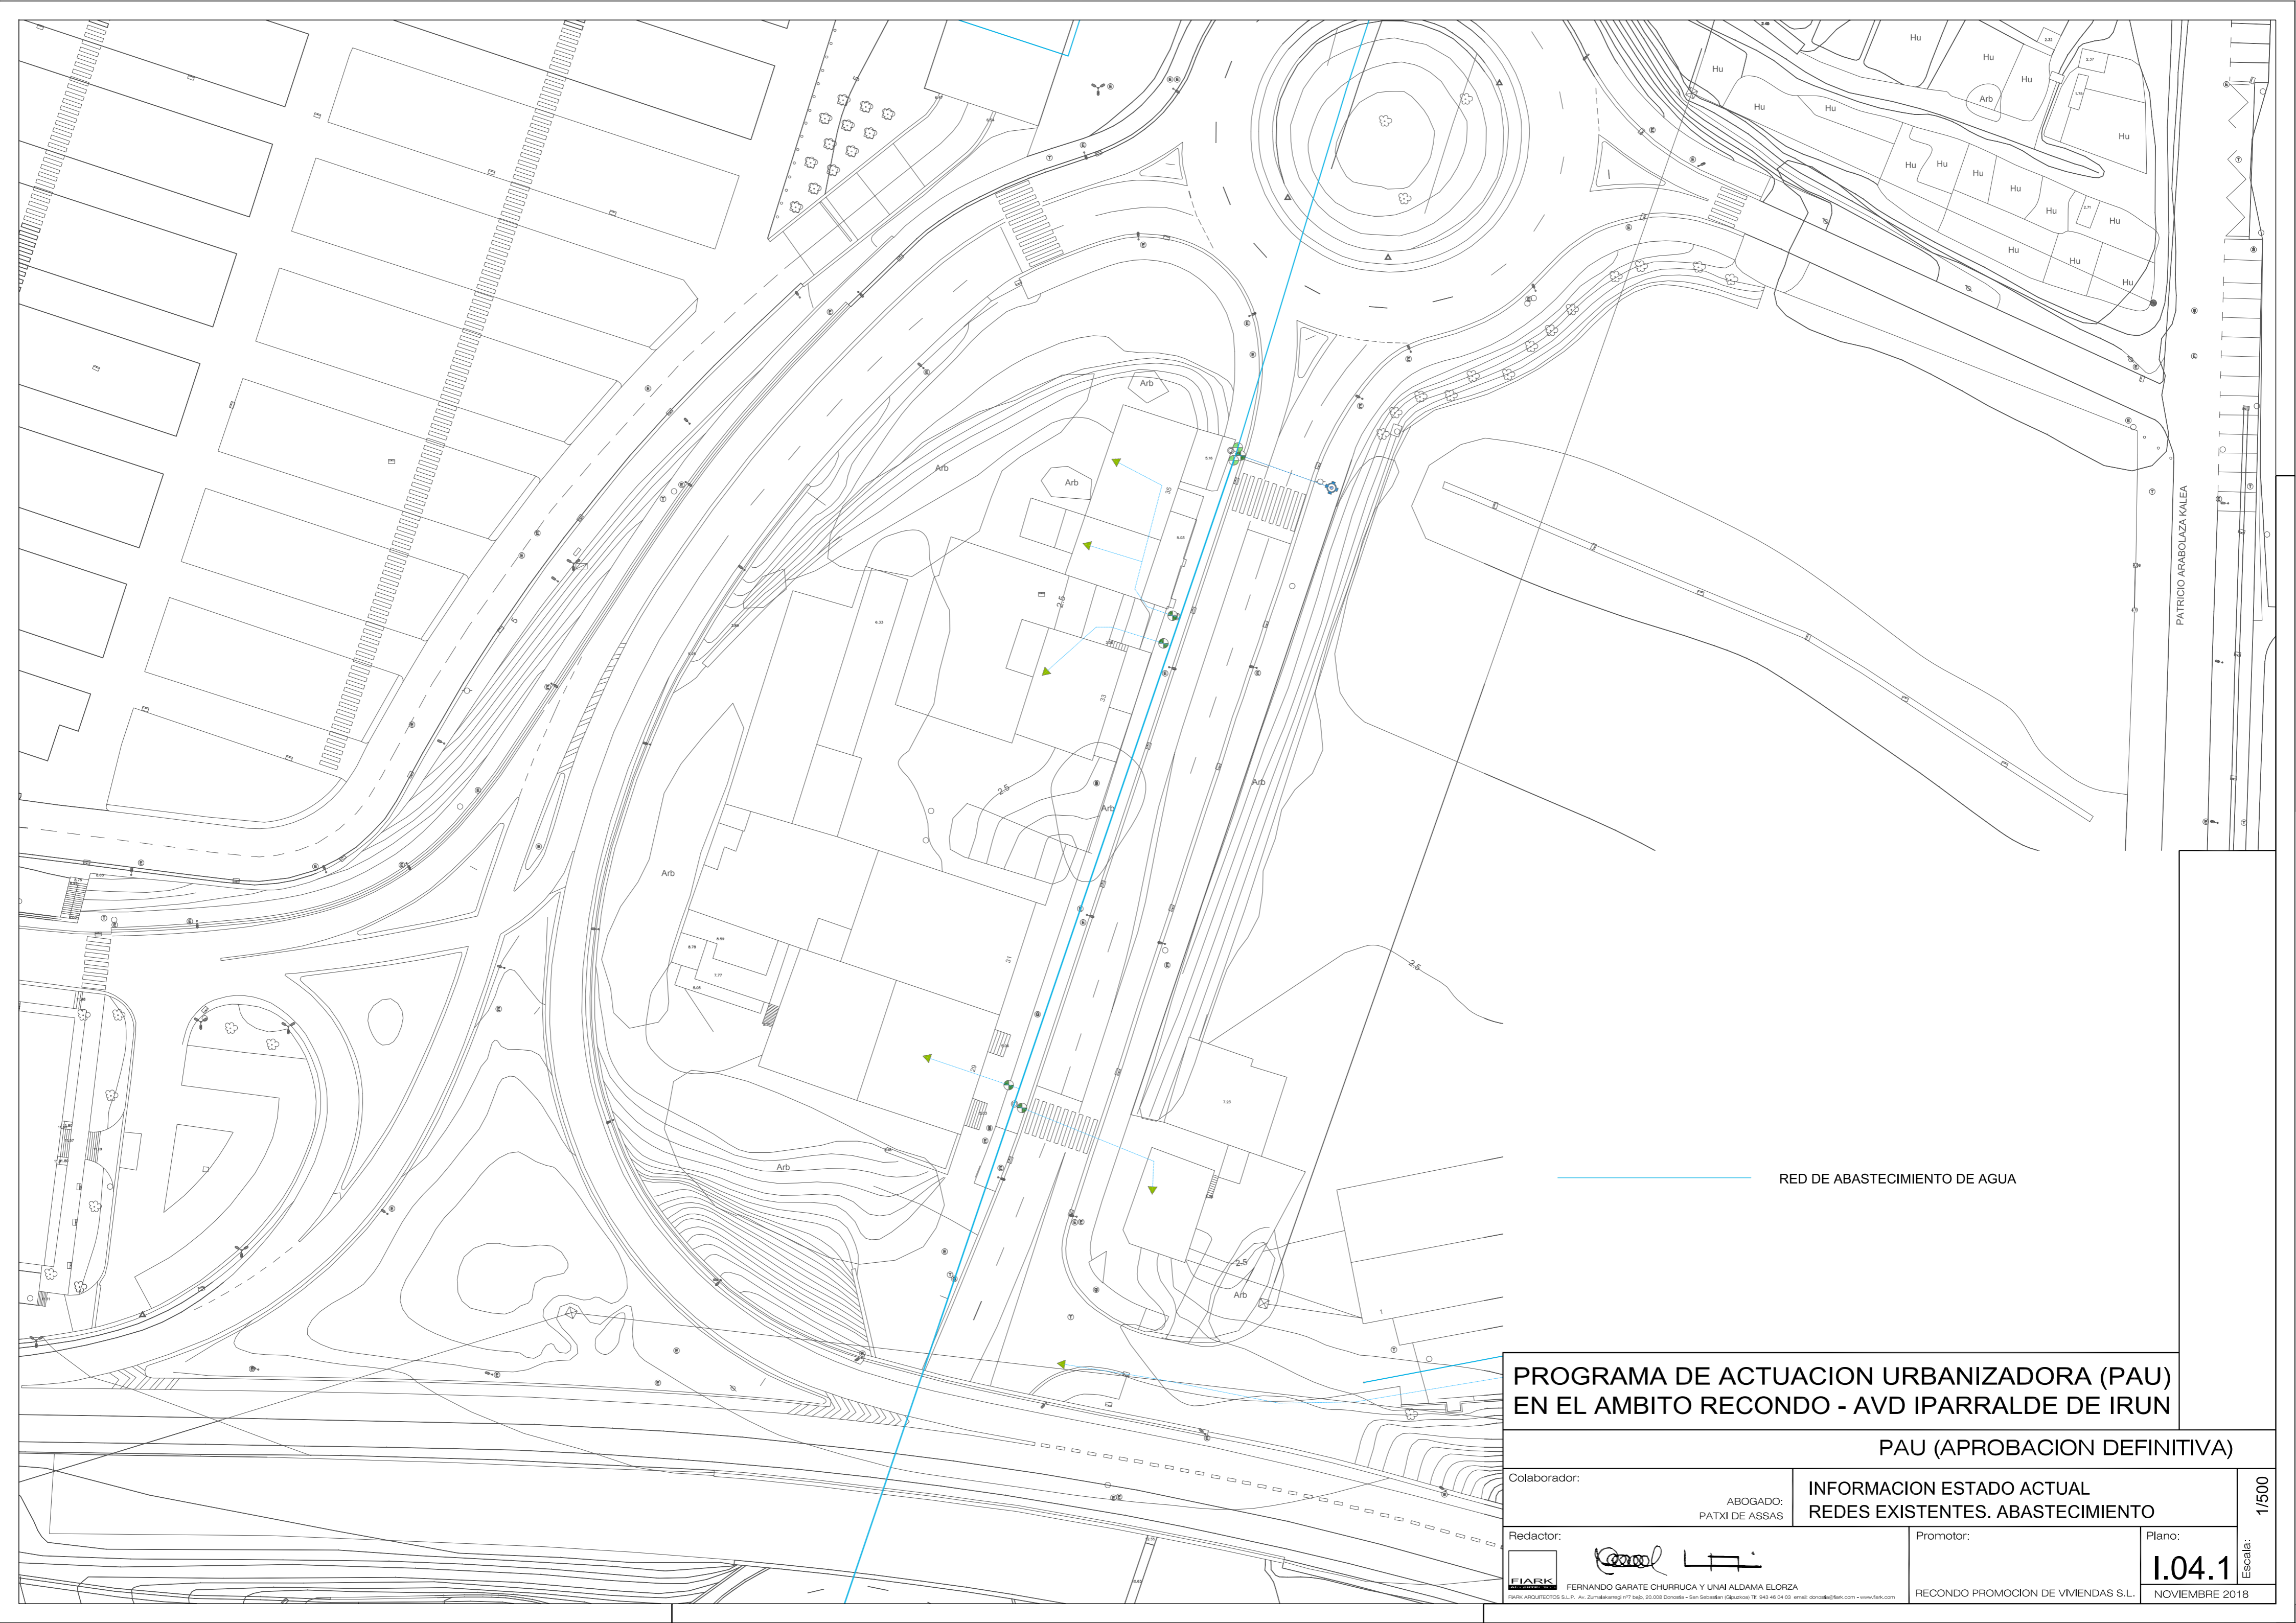



PATRICIO ARABOLAZA KALEA

RED DE ABASTECIMIENTO DE AGUA

**PROGRAMA DE ACTUACION URBANIZADORA (PAU)
EN EL AMBITO RECONDO - AVD IPARRALDE DE IRUN**

PAU (APROBACION DEFINITIVA)

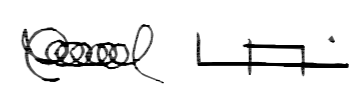Colaborador:		ABOGADO: PATXI DE ASSAS		INFORMACION ESTADO ACTUAL REDES EXISTENTES. ABASTECIMIENTO		1/500 Escala:
Redactor:		 <small>FERNANDO GARATE CHURRUGA Y UNAI ALDAMA ELORZA</small> <small>9496 4921121016 S.L.P. - Av. Zamakamarg 171 48101 Leizor (Bizkaia) - Tel: 945 49 01 01 email: info@fark.com - www.fark.com</small>		Promotor:		
				RECONDO PROMOCION DE VIVIENDAS S.L.		

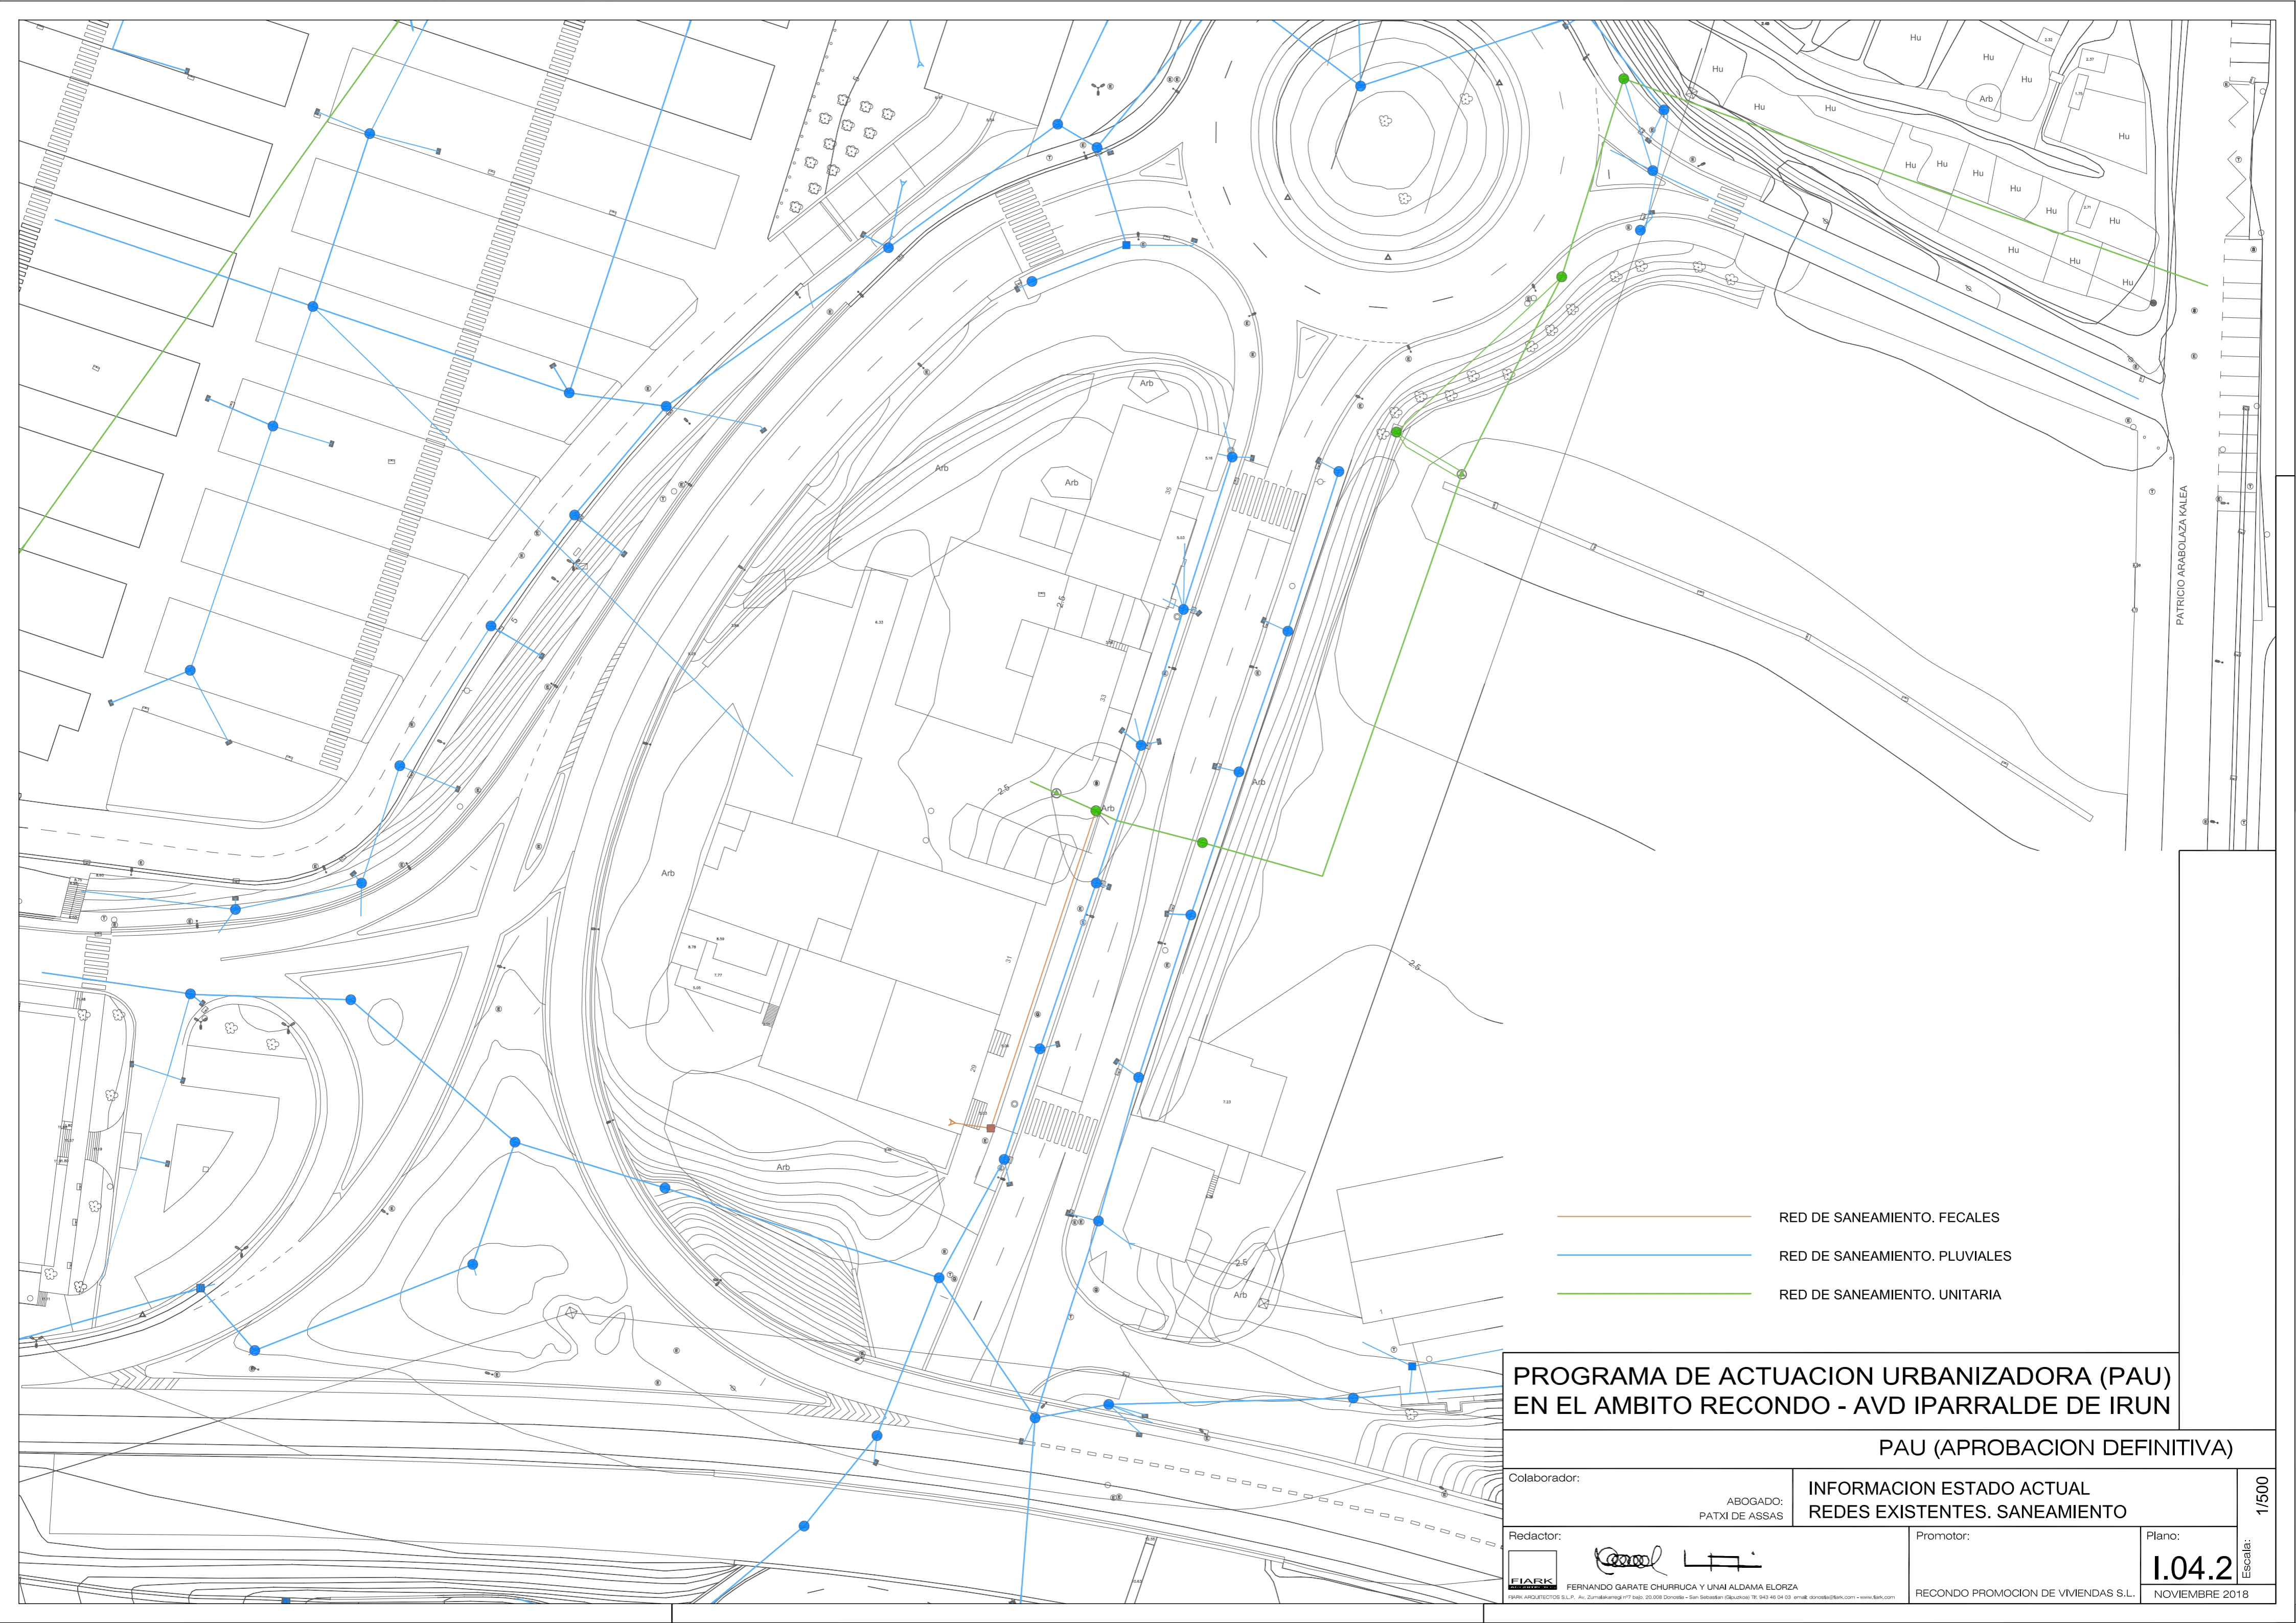


- RED DE SANEAMIENTO. FECALES
- RED DE SANEAMIENTO. PLUVIALES
- RED DE SANEAMIENTO. UNITARIA

**PROGRAMA DE ACTUACION URBANIZADORA (PAU)
EN EL AMBITO RECONDO - AVD IPARRALDE DE IRUN**

PAU (APROBACION DEFINITIVA)

Colaborador:		ABOGADO: PATXI DE ASSAS		INFORMACION ESTADO ACTUAL REDES EXISTENTES. SANEAMIENTO		1/500 Escala:
Redactor:		 <small>FERNANDO GARATE CHURRUGA Y UNAI ALDAMA ELORZA</small> <small>9496 4921821016 S.L.P. - Av. Zorabakanga 171 - 48101 Bermeo - Vizcaya - País Vasco - España - Tlf: 949 49 01 03 - email: sntorres@fark.com - www.fark.com</small>		Promotor:		
				RECONDO PROMOCION DE VIVIENDAS S.L.		Plano: 1.04.2 NOVIEMBRE 2018

PATRICIO ARABOLAZA KALEA

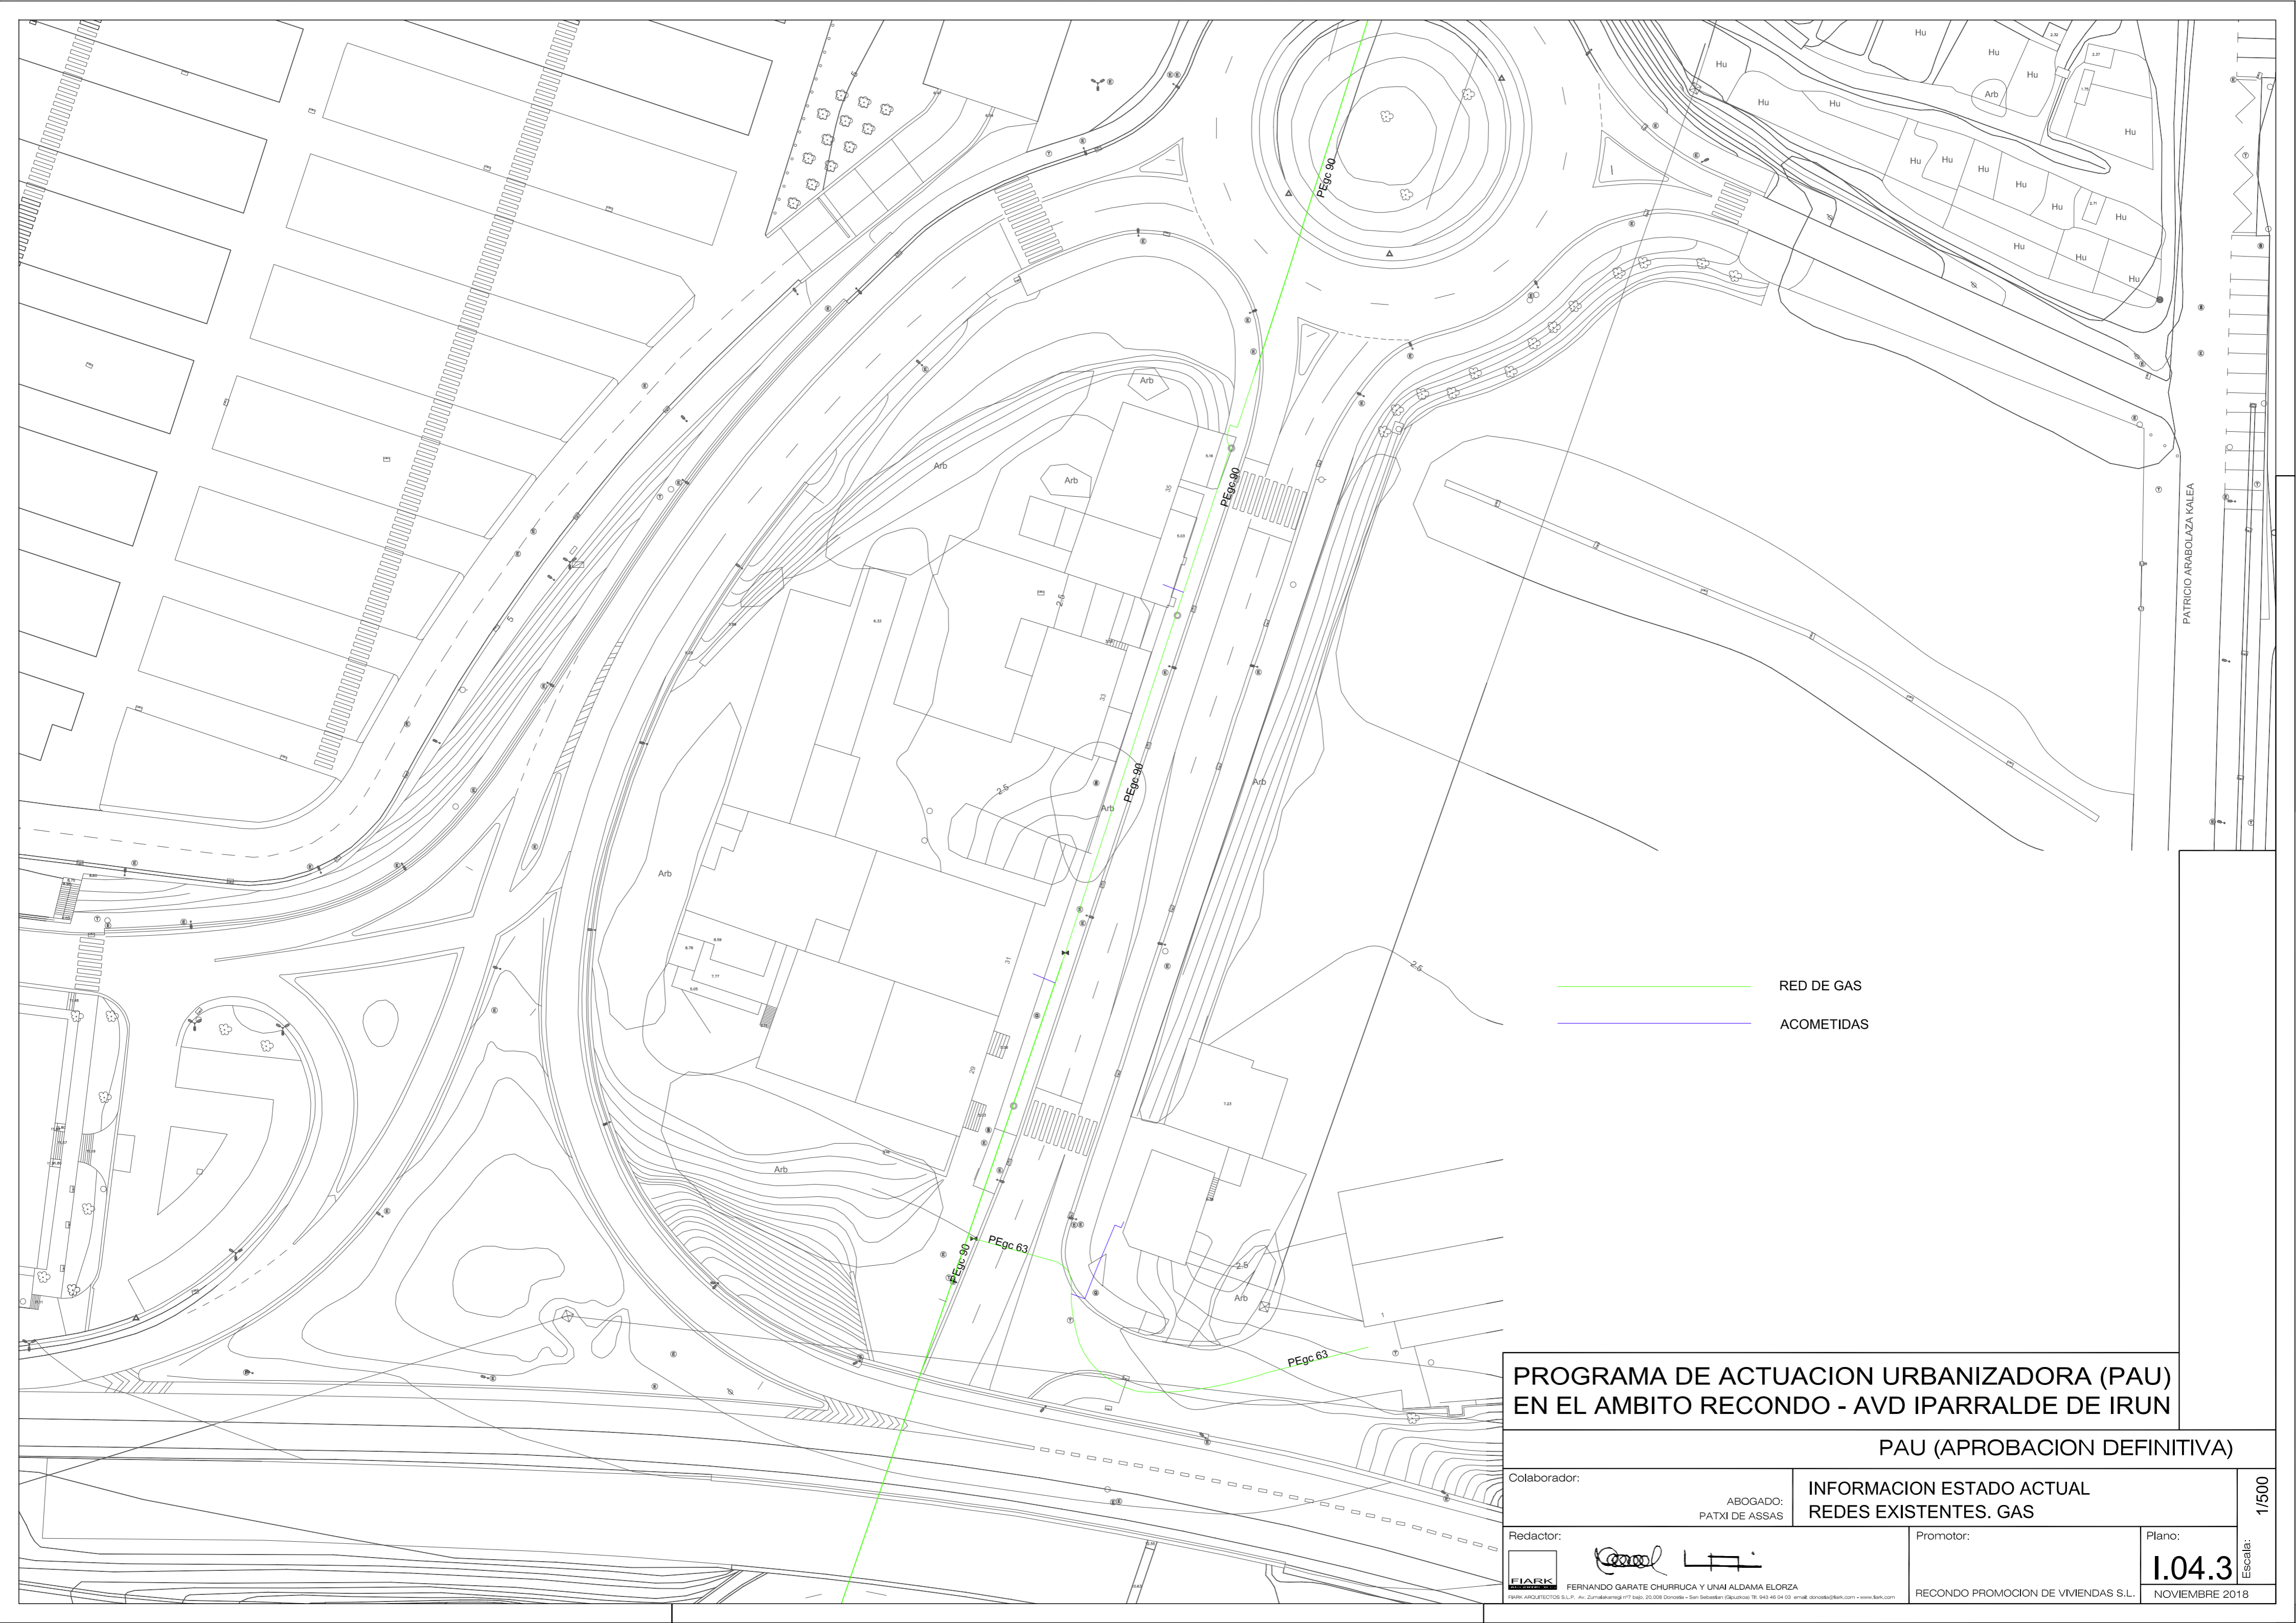


— RED DE GAS
— ACOMETIDAS

**PROGRAMA DE ACTUACION URBANIZADORA (PAU)
EN EL AMBITO RECONDO - AVD IPARRALDE DE IRUN**

PAU (APROBACION DEFINITIVA)


Colaborador:		INFORMACION ESTADO ACTUAL REDES EXISTENTES. GAS		Escala: 1/500
ABOGADO: PATXI DE ASSAS		Promotor: RECONDO PROMOCION DE VIVIENDAS S.L.		
Redactor: 		Plano: I.04.3		Fecha: NOVIEMBRE 2018
 FERNANDO GARATE CHURRUGA Y UNAI ALDAMA ELORZA <small>9496 49211210105 S.L.P. - Av. Zorabakanga 171 48911 - San Sebastián (Gipuzkoa) - Tel: 943 49 04 03 - email: fchurruga@fiak.com - www.fiak.com</small>		RECONDO PROMOCION DE VIVIENDAS S.L.		

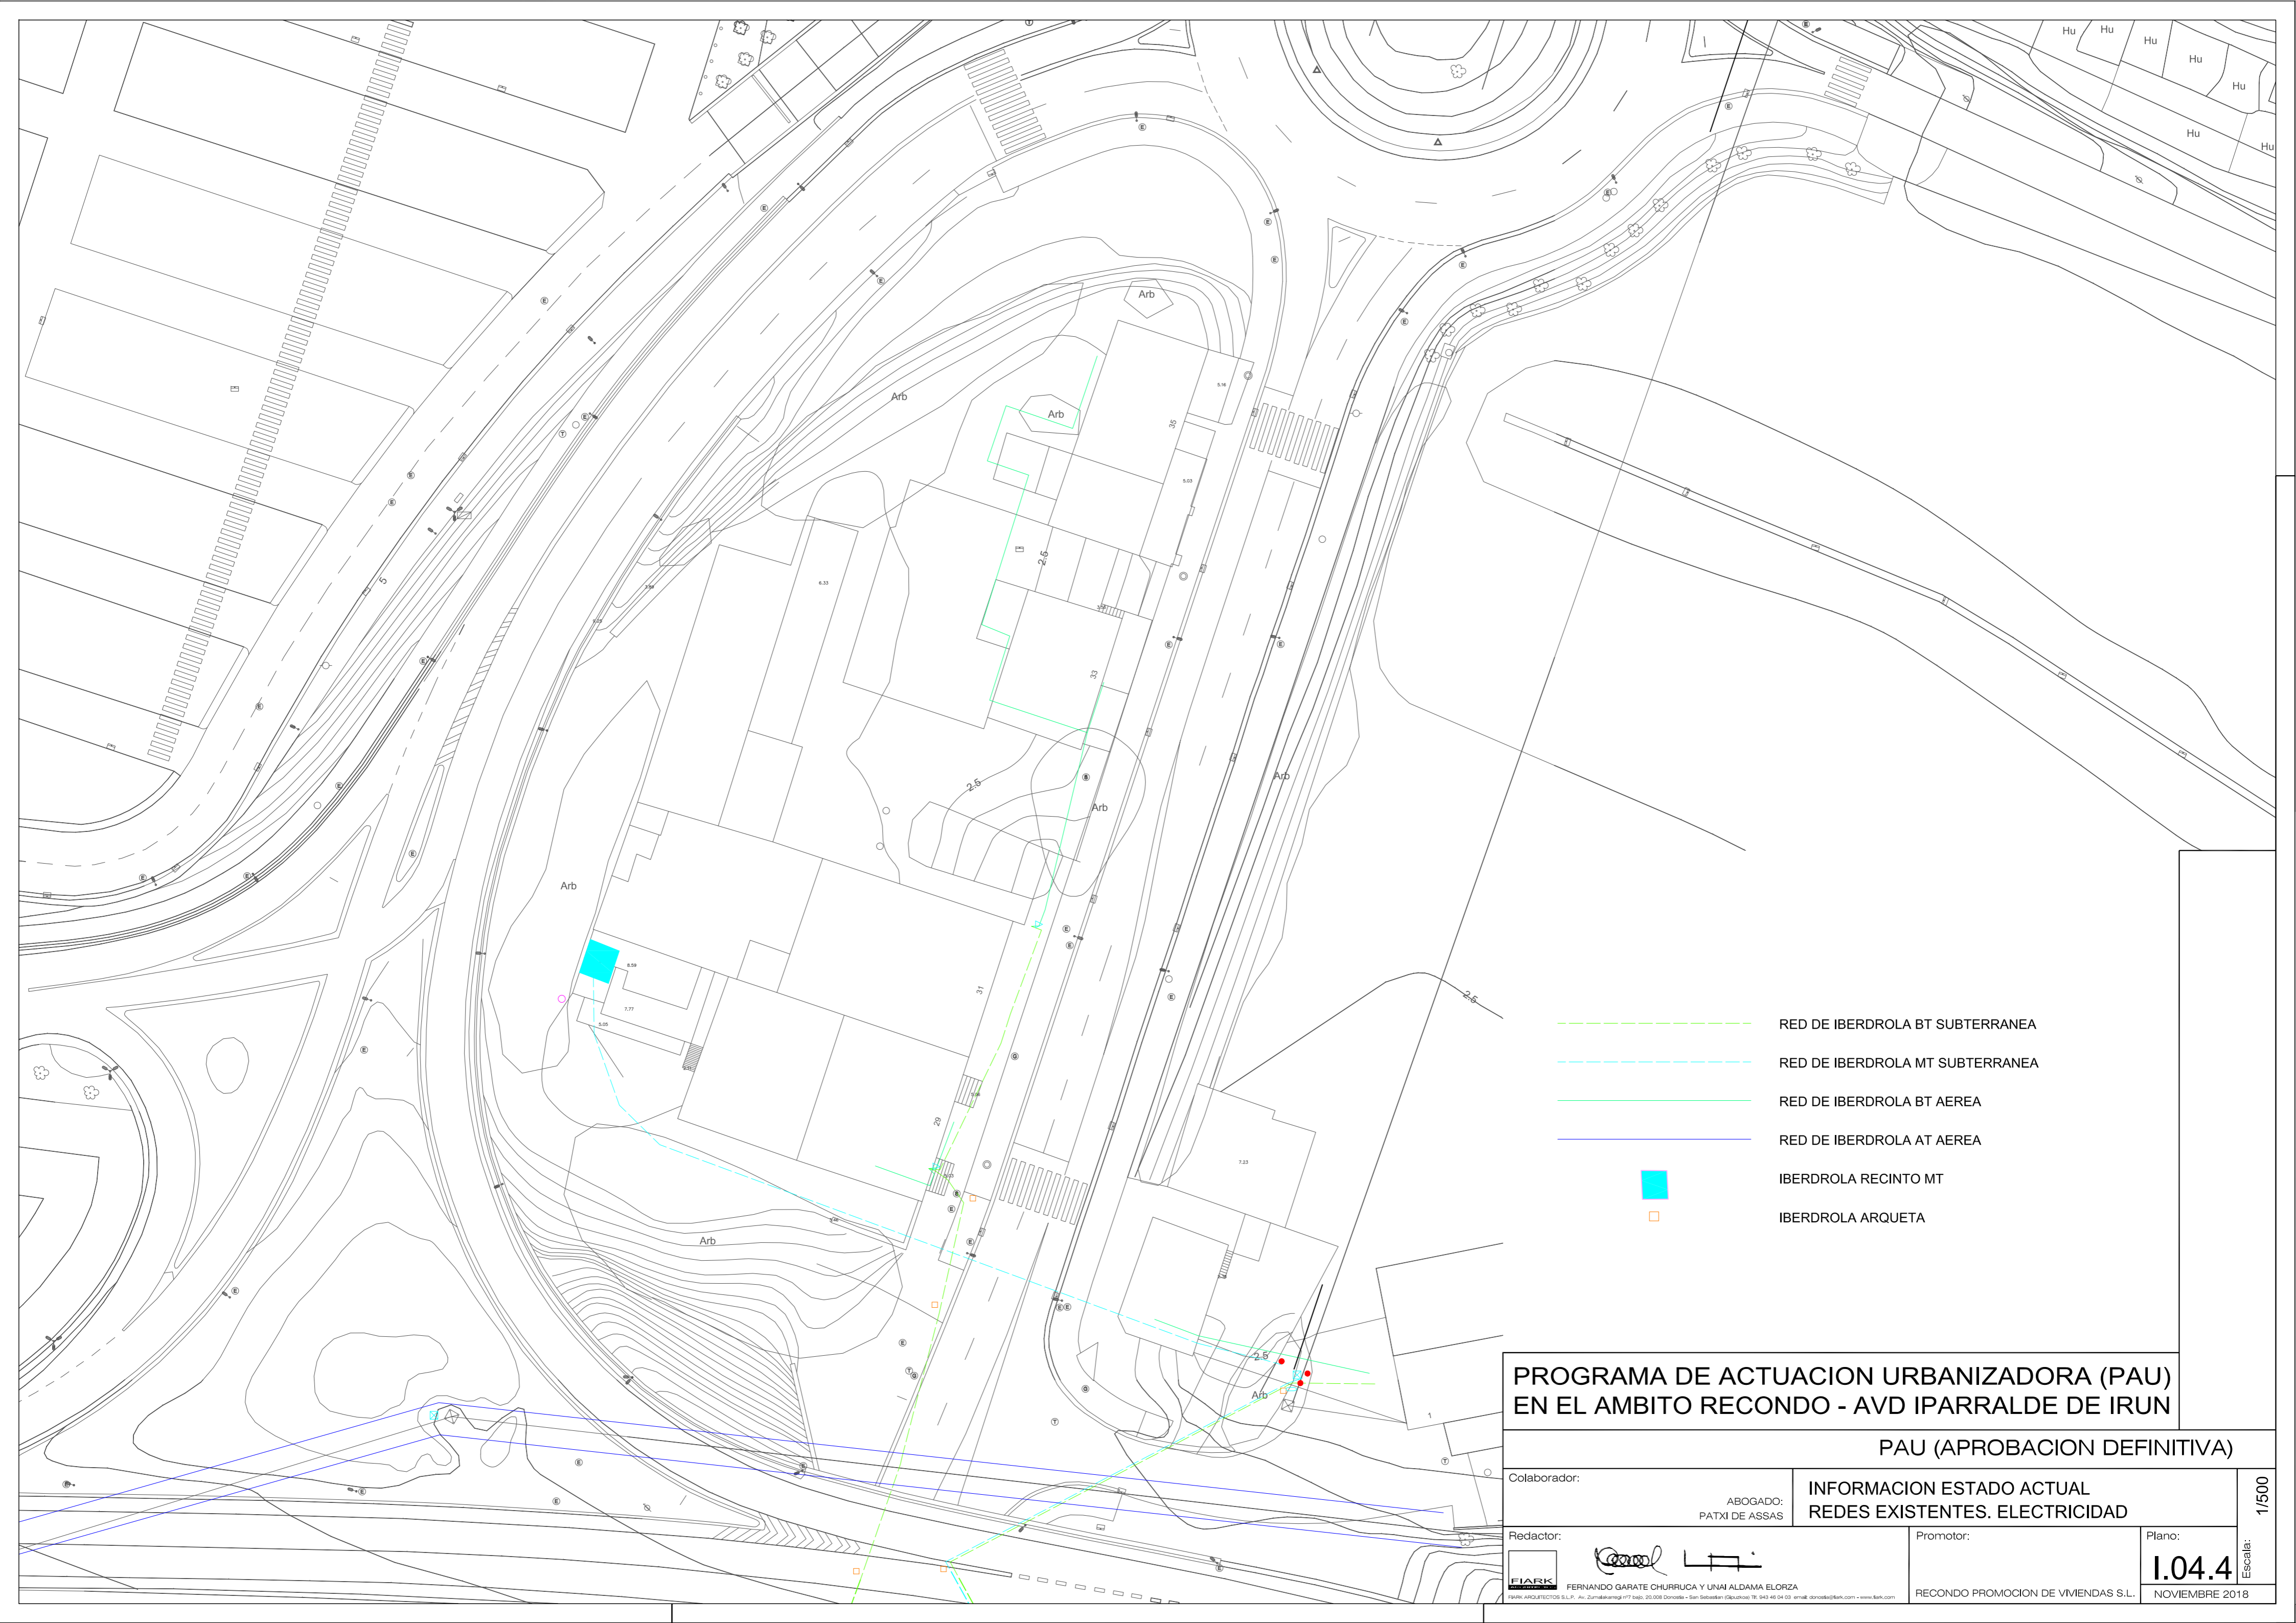


- RED DE IBERDROLA BT SUBTERRANEA
- RED DE IBERDROLA MT SUBTERRANEA
- RED DE IBERDROLA BT AEREA
- RED DE IBERDROLA AT AEREA
- IBERDROLA RECINTO MT
- IBERDROLA ARQUETA

**PROGRAMA DE ACTUACION URBANIZADORA (PAU)
EN EL AMBITO RECONDO - AVD IPARRALDE DE IRUN**

PAU (APROBACION DEFINITIVA)

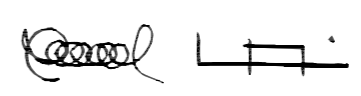
Colaborador:		ABOGADO: PATXI DE ASSAS		INFORMACION ESTADO ACTUAL REDES EXISTENTES. ELECTRICIDAD		Escala: 1/500
Redactor:		 <small>FERNANDO GARATE CHURRUGA Y UNAI ALDAMA ELORZA</small> <small>IBERDROLA INICIATIVAS S.L.P. - Av. Zorabakoa 17 - 48901 Sopelana - Vizcaya - Tel: 945 49 01 00 - email: iberoika@fer.com - www.fer.com</small>		Promotor:		
				RECONDO PROMOCION DE VIVIENDAS S.L.		Plano: I.04.4 NOVIEMBRE 2018

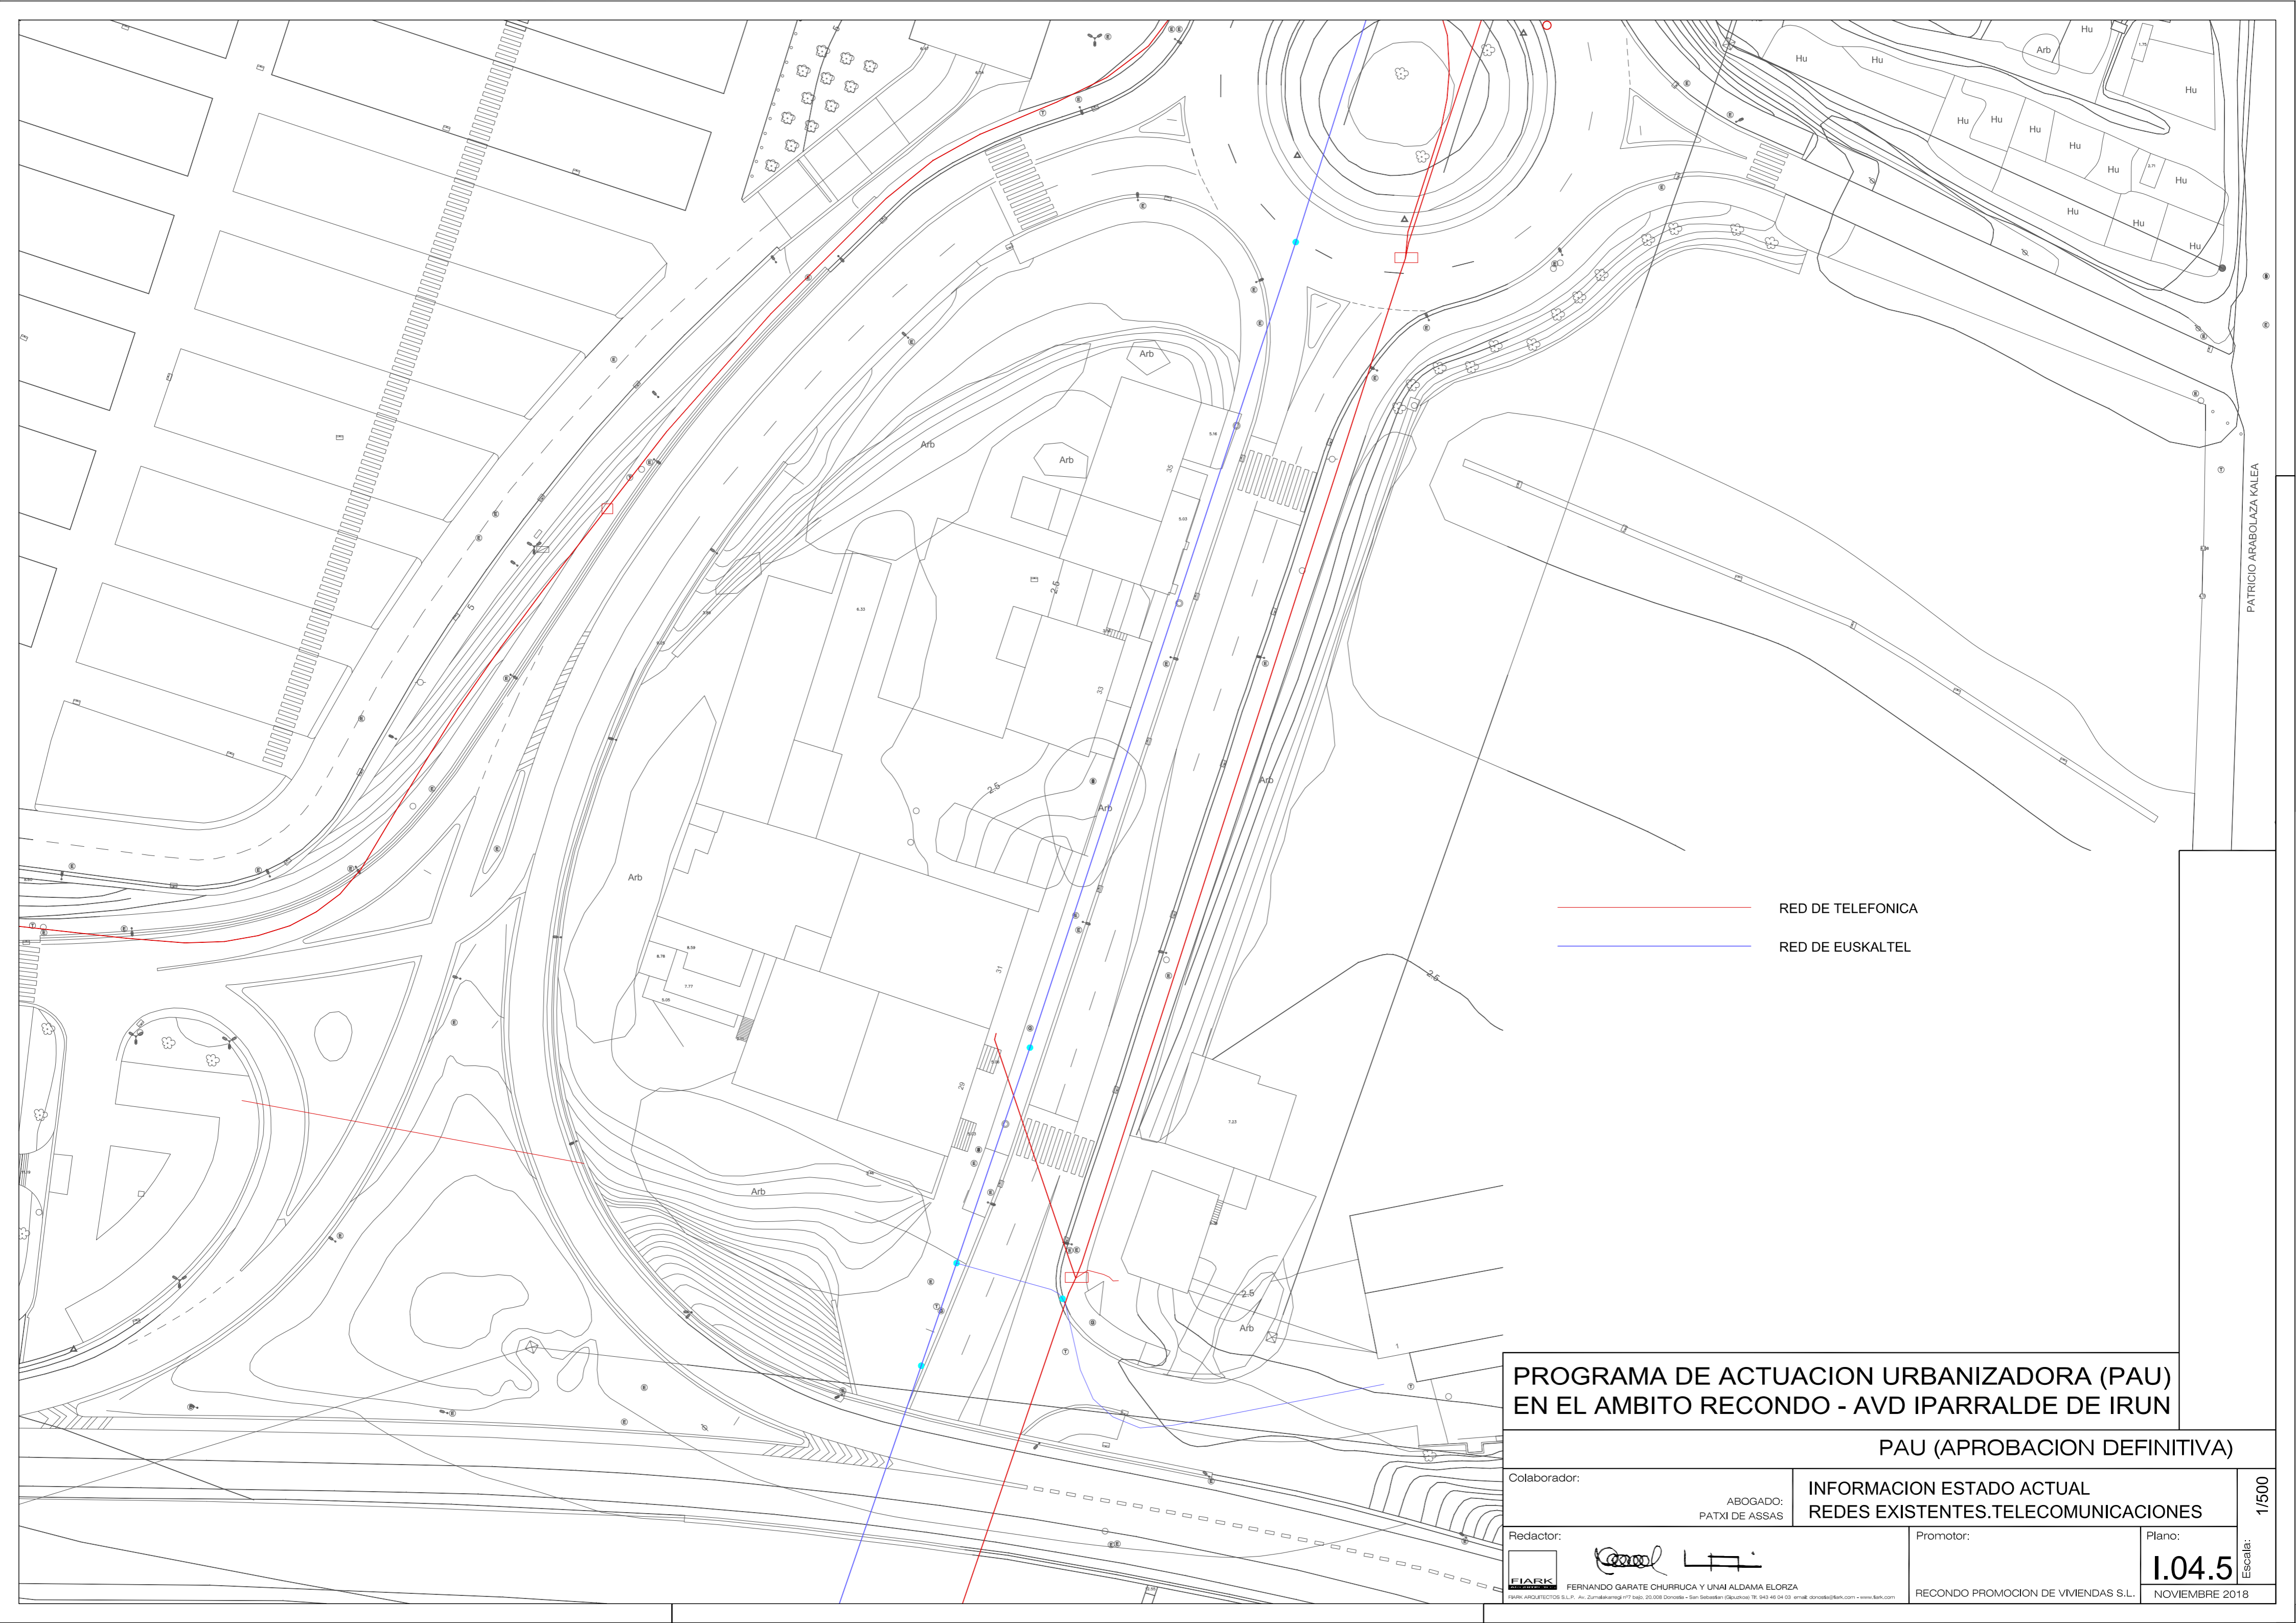





— RED DE TELEFONICA
— RED DE EUSKALTEL

**PROGRAMA DE ACTUACION URBANIZADORA (PAU)
EN EL AMBITO RECONDO - AVD IPARRALDE DE IRUN**

PAU (APROBACION DEFINITIVA)

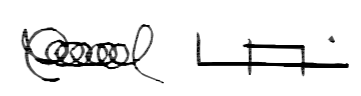
Colaborador:		ABOGADO: PATXI DE ASSAS		INFORMACION ESTADO ACTUAL REDES EXISTENTES.TELECOMUNICACIONES		1/500 Escala:
Redactor:		 FERNANDO GARATE CHURRUGA Y UNAI ALDAMA ELORZA <small>EGIA, INGENIEROS S.L.P. - Av. Zamakamargi 171 - 48940 Leizor - Vizcaya - Tel: 940 49 01 00 - email: fgarate@fga.com - www.fgar.com</small>		Promotor:		
 <small>FERNANDO GARATE CHURRUGA Y UNAI ALDAMA ELORZA</small>		 RECONDO PROMOCION DE VIVIENDAS S.L.		Plano: 1.04.5 NOVIEMBRE 2018		

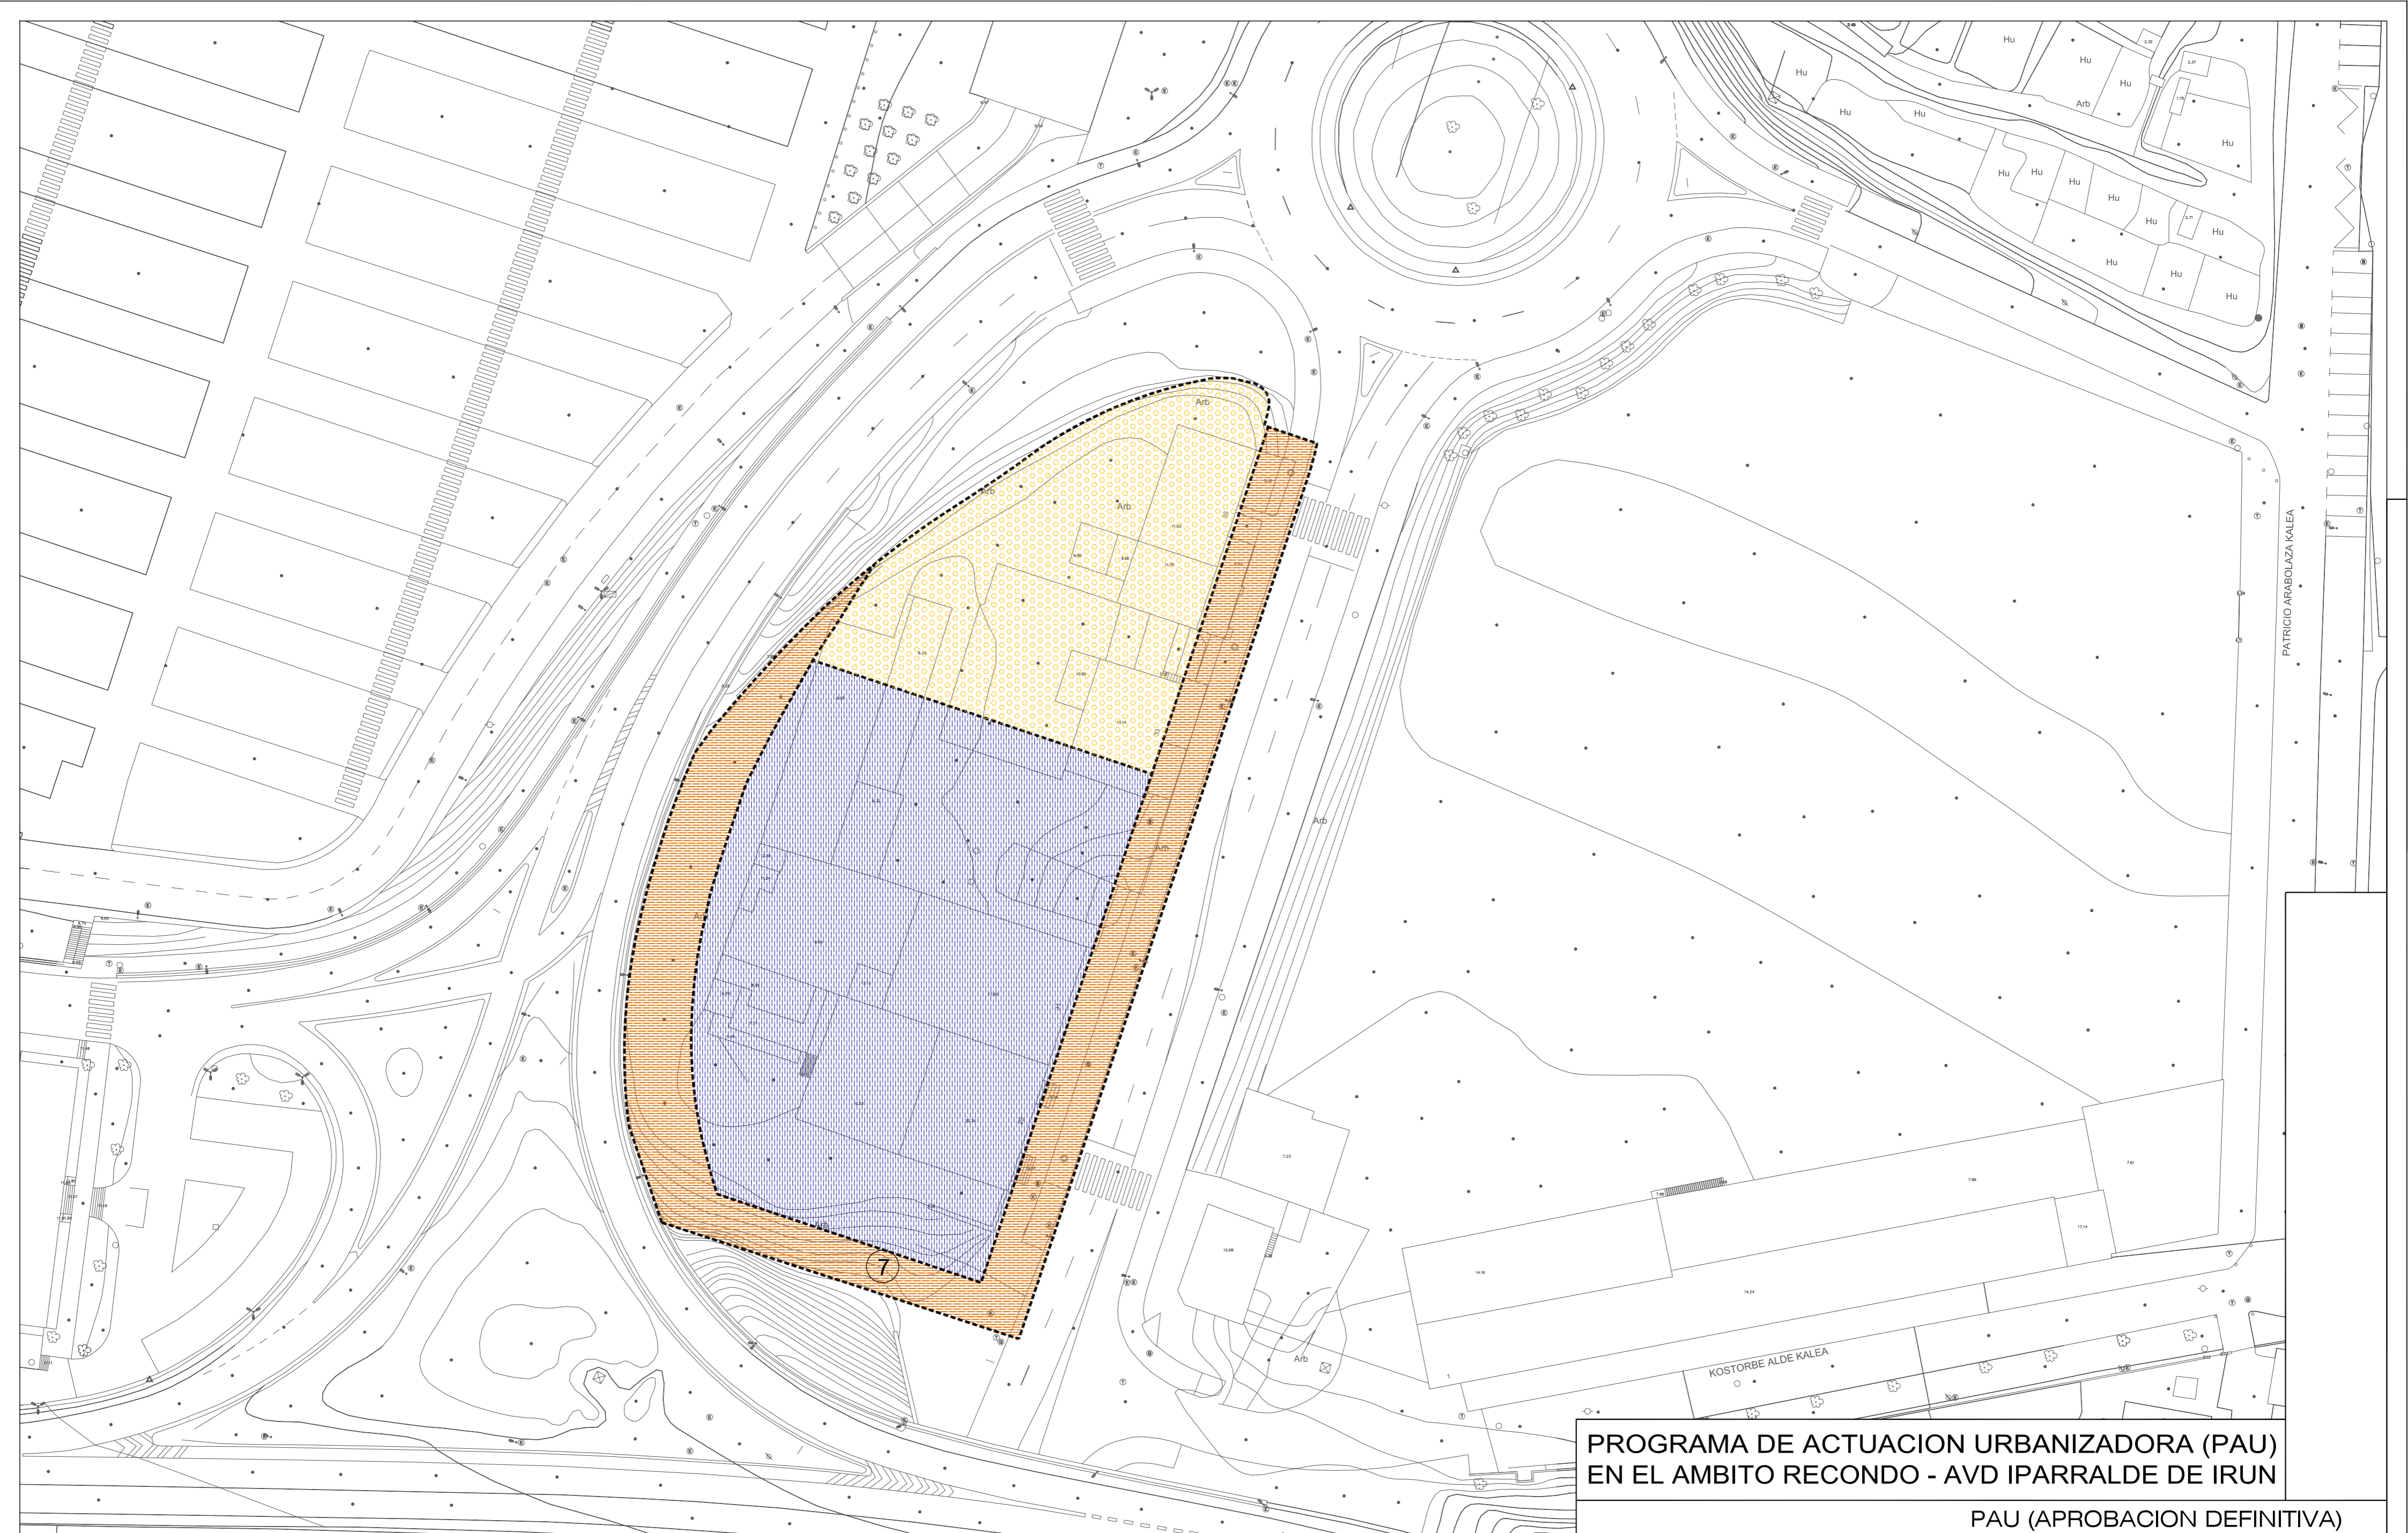

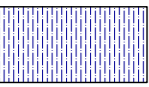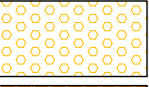-  PARCELA RESIDENCIAL
-  SUELO DE DOMINIO PUBLICO DESTINADO A EQUIPAMIENTO CULTURAL
-  SUELO DE USO Y DOMINIO PUBLICO


**PROGRAMA DE ACTUACION URBANIZADORA (PAU)
EN EL AMBITO RECONDO - AVD IPARRALDE DE IRUN**

PAU (APROBACION DEFINITIVA)

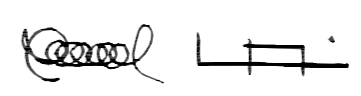Colaborador: Redactor:	ABOGADO: PATXI DE ASSAS  FERNANDO GARATE CHURRUGA Y UNAI ALDAMA ELORZA <small>9496 ANULACION S.L.P. - Av. Zamakamag 171 48101 Orreaga - Bar. Sotabai (Bilbao) - Tel. 945 49 04 03 - email: fgarate@fark.com - www.fark.com</small>	INFORMACION ESTADO ACTUAL ZONIFICACION PORMENORIZADA Promotor: RECONDO PROMOCION DE VIVIENDAS S.L.	Plano: 1.05 Escala: 1/500 NOVIEMBRE 2018
-------------------------------	---	---	---




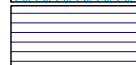


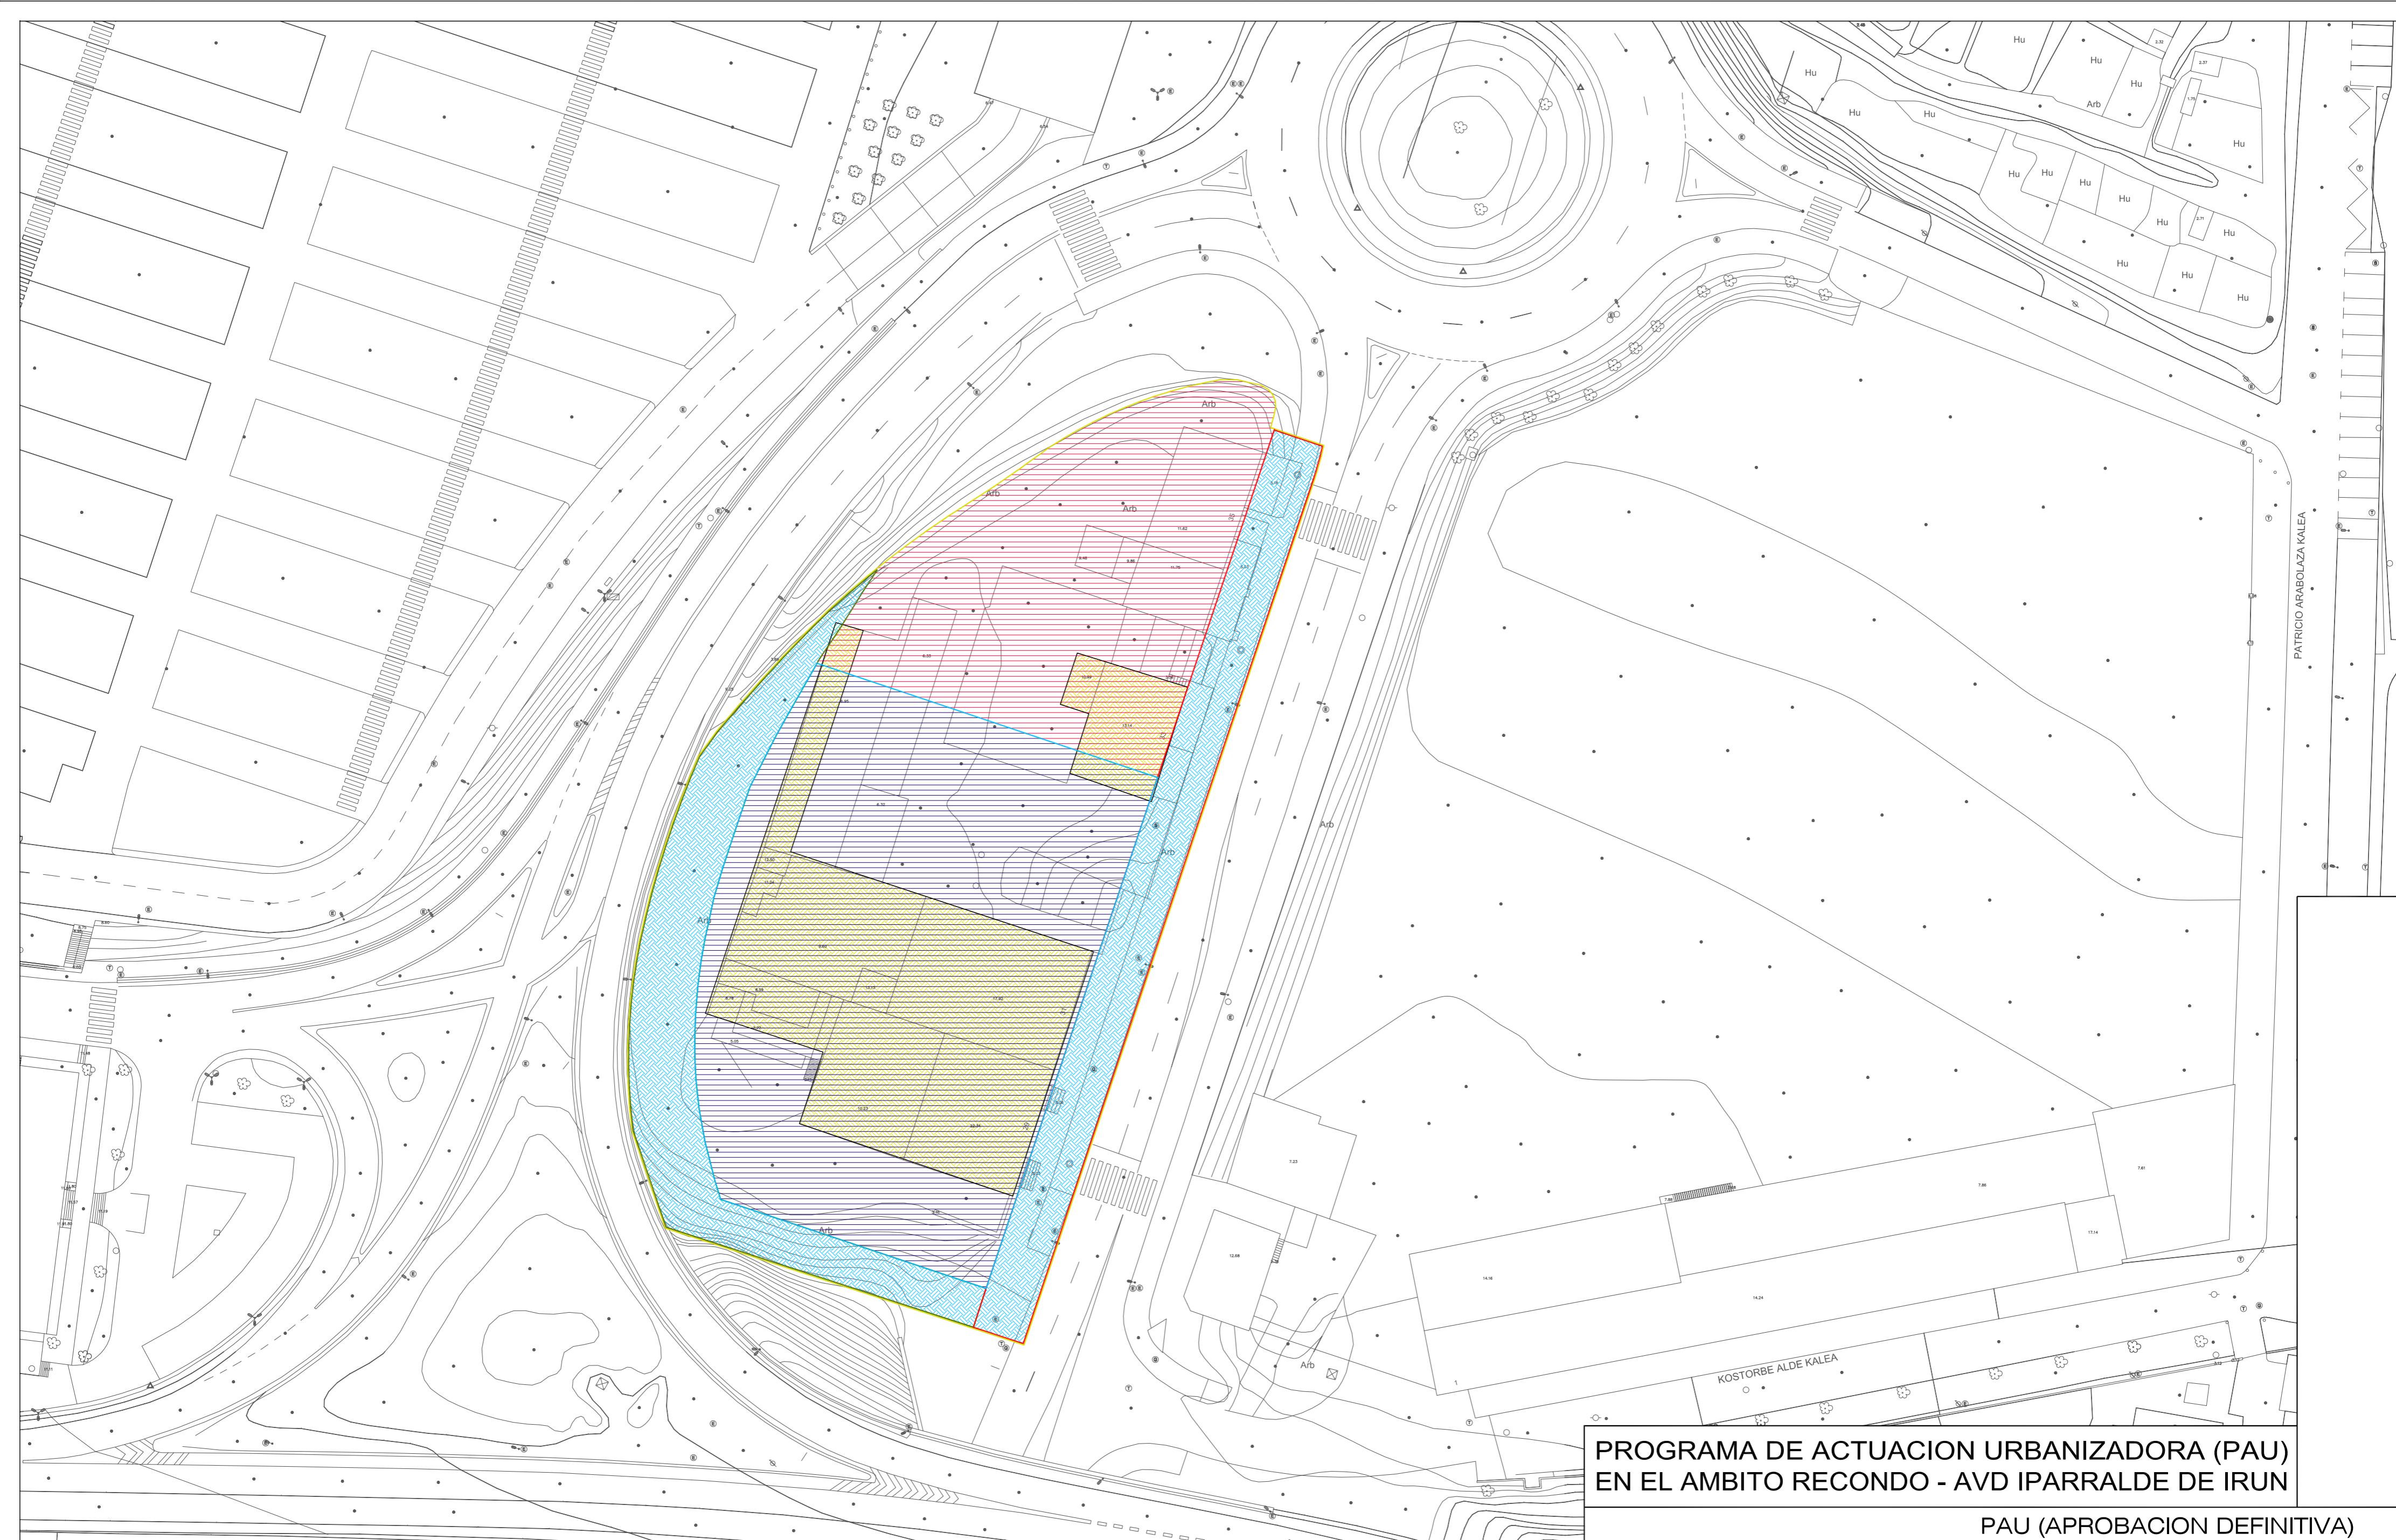


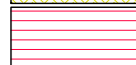
PATRICIO ARABOLAZA KALEA


KOSTORBE ALDE KALEA



**PROGRAMA DE ACTUACION URBANIZADORA (PAU)
EN EL AMBITO RECONDO - AVD IPARRALDE DE IRUN**

PAU (APROBACION DEFINITIVA)



- | | | | | | |
|--|-------------------------------|---|---|---|---------------------|
|  | SUELO DE DOMINIO PUBLICO |  | SUELO DESTINADO A ZONA VERDE PUBLICA (CESION) |  | SUELO CESION VIALES |
|  | SUELO DE TITULARIDAD PRIVADA |  | PARCELA PRIVADA RESIDENCIAL |  | VIALES PUBLICOS |
|  | EDIFICIOS FUERA DE ORDENACION |  | SUELO DESTINADO A VIALES |  | |
|  | SUELO DE CESION (DOTACIONAL) | | AMBITO DE PROYECTO DE URBANIZACION | | |

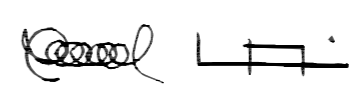
Colaborador:		ABOGADO: PATXI DE ASSAS		INFORMACION ESTADO ACTUAL CONDICIONES DE GESTION Y EJECUCION		Escala: 1/500
Redactor:		 FERNANDO GARATE CHURRUGA Y UNAI ALDAMA ELORZA <small>INTEGRALES S.L.P. - Av. Zamakamag 171 48101 Irujoa - Bar. Sotua - (Gipuzkoa) - Tel. 943 49 04 03 - email: fgarate@fark.com - www.fark.com</small>		Promotor:		
				RECONDO PROMOCION DE VIVIENDAS S.L.		NOVIEMBRE 2018







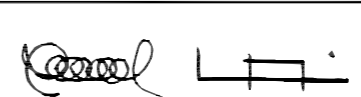

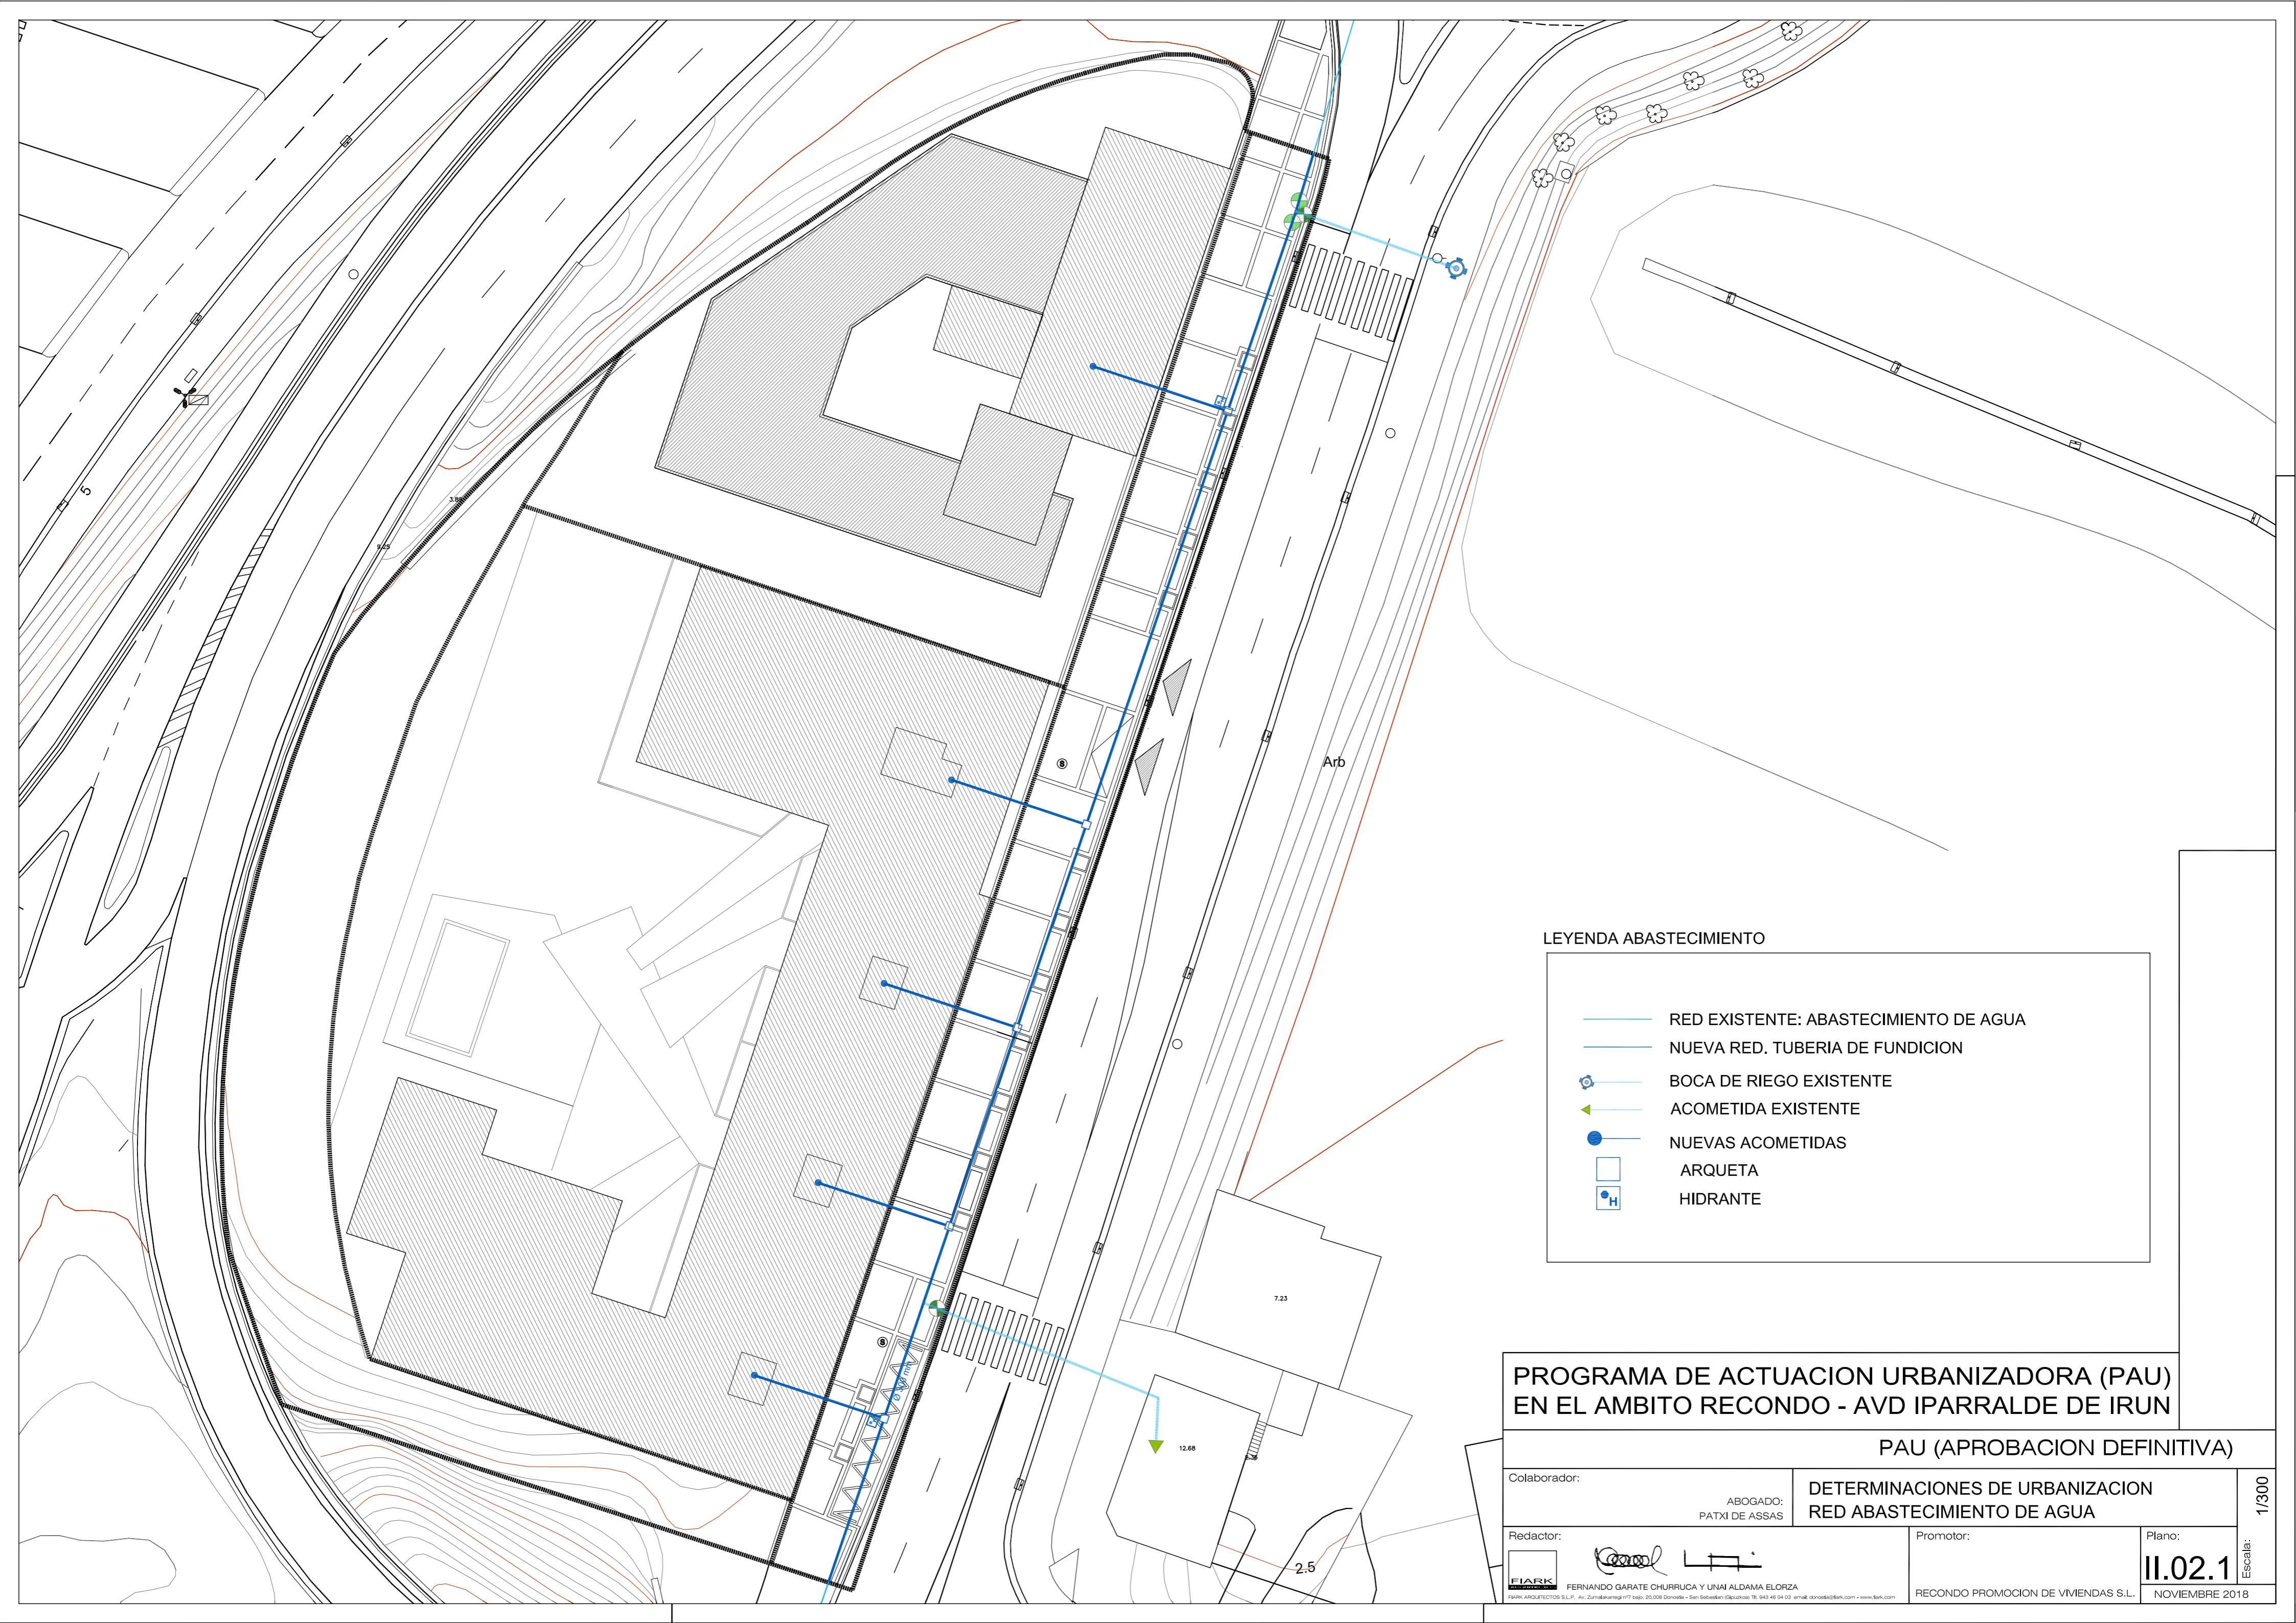
**PROGRAMA DE ACTUACION URBANIZADORA (PAU)
EN EL AMBITO RECONDO - AVD IPARRALDE DE IRUN**

PAU (APROBACION DEFINITIVA)

Colaborador:		ABOGADO: PATXI DE ASSAS		DETERMINACIONES DE URBANIZACION PROPUESTA DE ORDENACION	
Redactor:				Promotor:	
		<small>FERNANDO GARATE CHURRUGA Y UNAI ALDAMA ELORZA</small> <small>9496 ANULACION S.L.P. - Av. Zorabaraungo 117 - 48100 BERRIOZAR - Vizcaya - España - Tlf: 945 49 01 03 - email: fernando@fiark.com - www.fiark.com</small>		RECONDO PROMOCION DE VIVIENDAS S.L.	
				Plano:	
				II.01	
				ESCALA: 1/500 NOVIEMBRE 2018	





LEYENDA ABASTECIMIENTO

-  RED EXISTENTE: ABASTECIMIENTO DE AGUA
-  NUEVA RED. TUBERIA DE FUNDICION
-  BOCA DE RIEGO EXISTENTE
-  ACOMETIDA EXISTENTE
-  NUEVAS ACOMETIDAS
-  ARQUETA
-  HIDRANTE

PROGRAMA DE ACTUACION URBANIZADORA (PAU)
EN EL AMBITO RECONDO - AVD IPARRALDE DE IRUN

PAU (APROBACION DEFINITIVA)

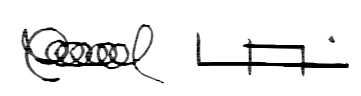Colaborador:		ABOGADO: PATXI DE ASSAS		DETERMINACIONES DE URBANIZACION RED ABASTECIMIENTO DE AGUA		Escala: 1/300
Redactor:				Promotor:		
 FERNANDO GARATE CHURRUGA Y UNAI ALDAMA ELORZA <small>IPARRALDE INGENIEROS S.L.P. - Av. Zumalacabarr 171 - 48940 Irún - País Vasco - Tel: 943 49 04 03 - Email: fgarate@fiak.com - www.fiak.com</small>		RECONDO PROMOCION DE VIVIENDAS S.L.		Plano: II.02.1		NOVIEMBRE 2018

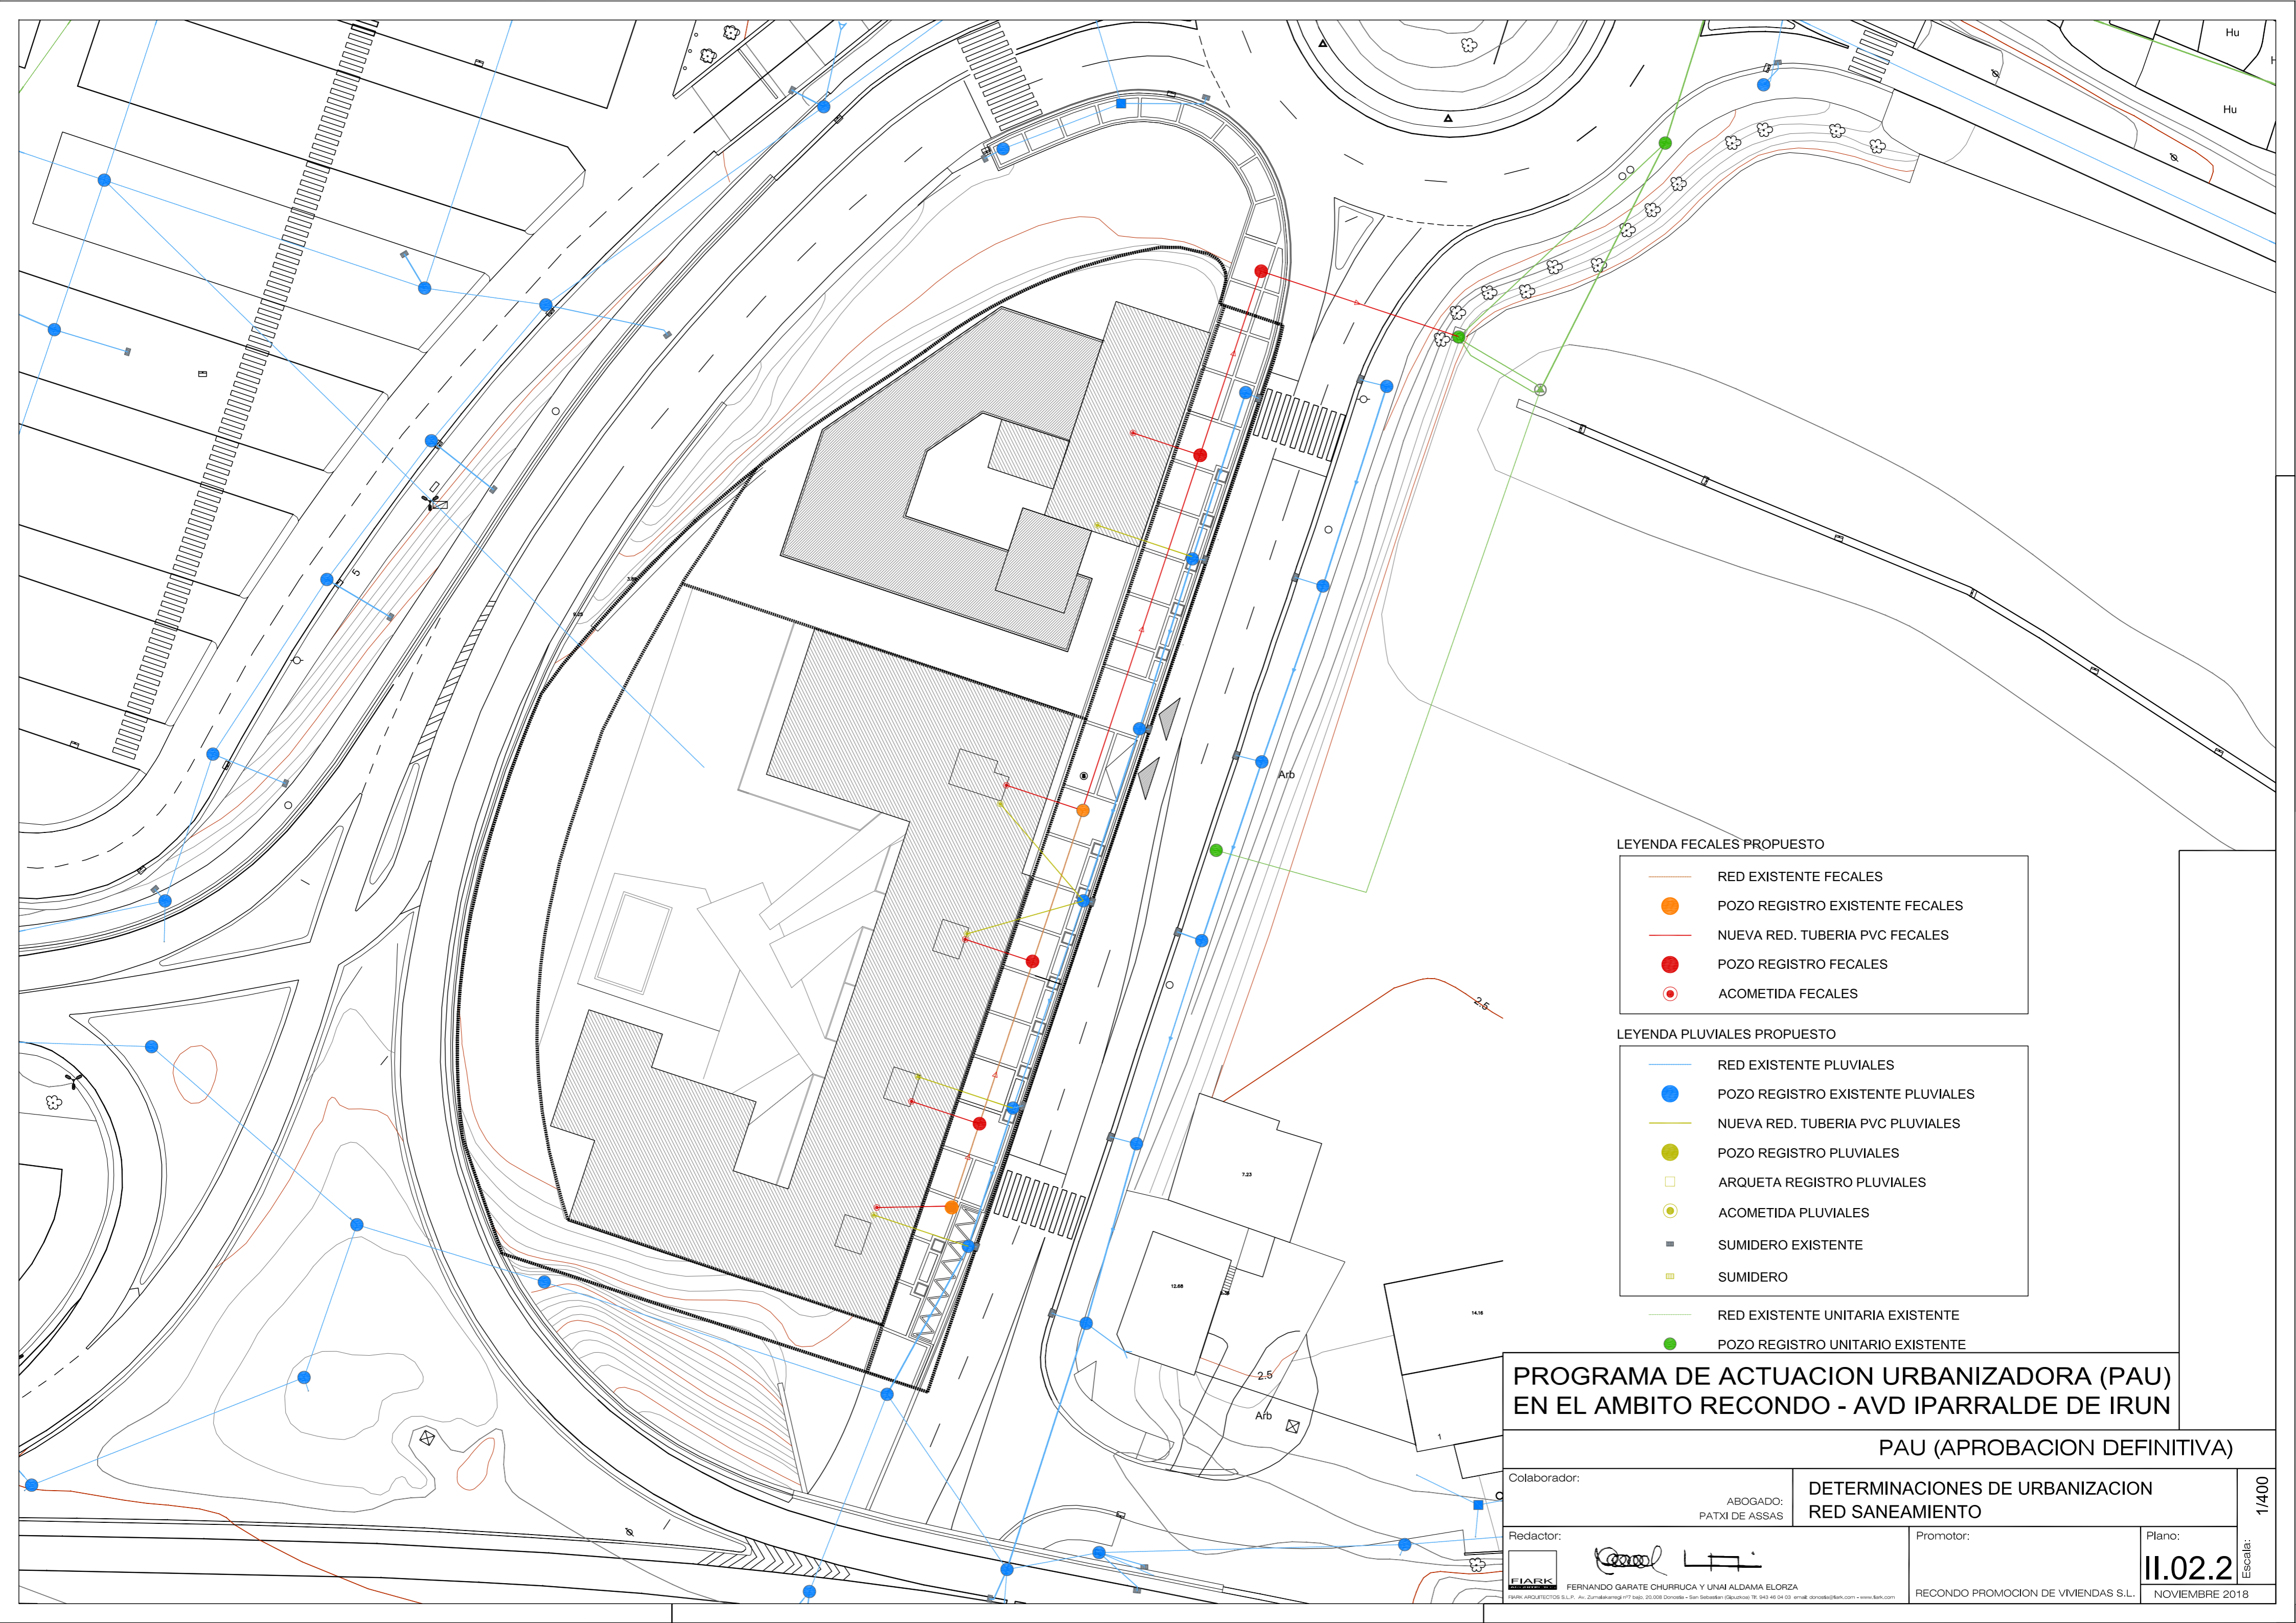


- LEYENDA FECALES PROPUESTO**
- RED EXISTENTE FECALES
 - POZO REGISTRO EXISTENTE FECALES
 - NUEVA RED. TUBERIA PVC FECALES
 - POZO REGISTRO FECALES
 - ACOMETIDA FECALES

- LEYENDA PLUVIALES PROPUESTO**
- RED EXISTENTE PLUVIALES
 - POZO REGISTRO EXISTENTE PLUVIALES
 - NUEVA RED. TUBERIA PVC PLUVIALES
 - POZO REGISTRO PLUVIALES
 - ARQUETA REGISTRO PLUVIALES
 - ACOMETIDA PLUVIALES
 - SUMIDERO EXISTENTE
 - SUMIDERO
 - RED EXISTENTE UNITARIA EXISTENTE
 - POZO REGISTRO UNITARIO EXISTENTE






**PROGRAMA DE ACTUACION URBANIZADORA (PAU)
EN EL AMBITO RECONDO - AVD IPARRALDE DE IRUN**

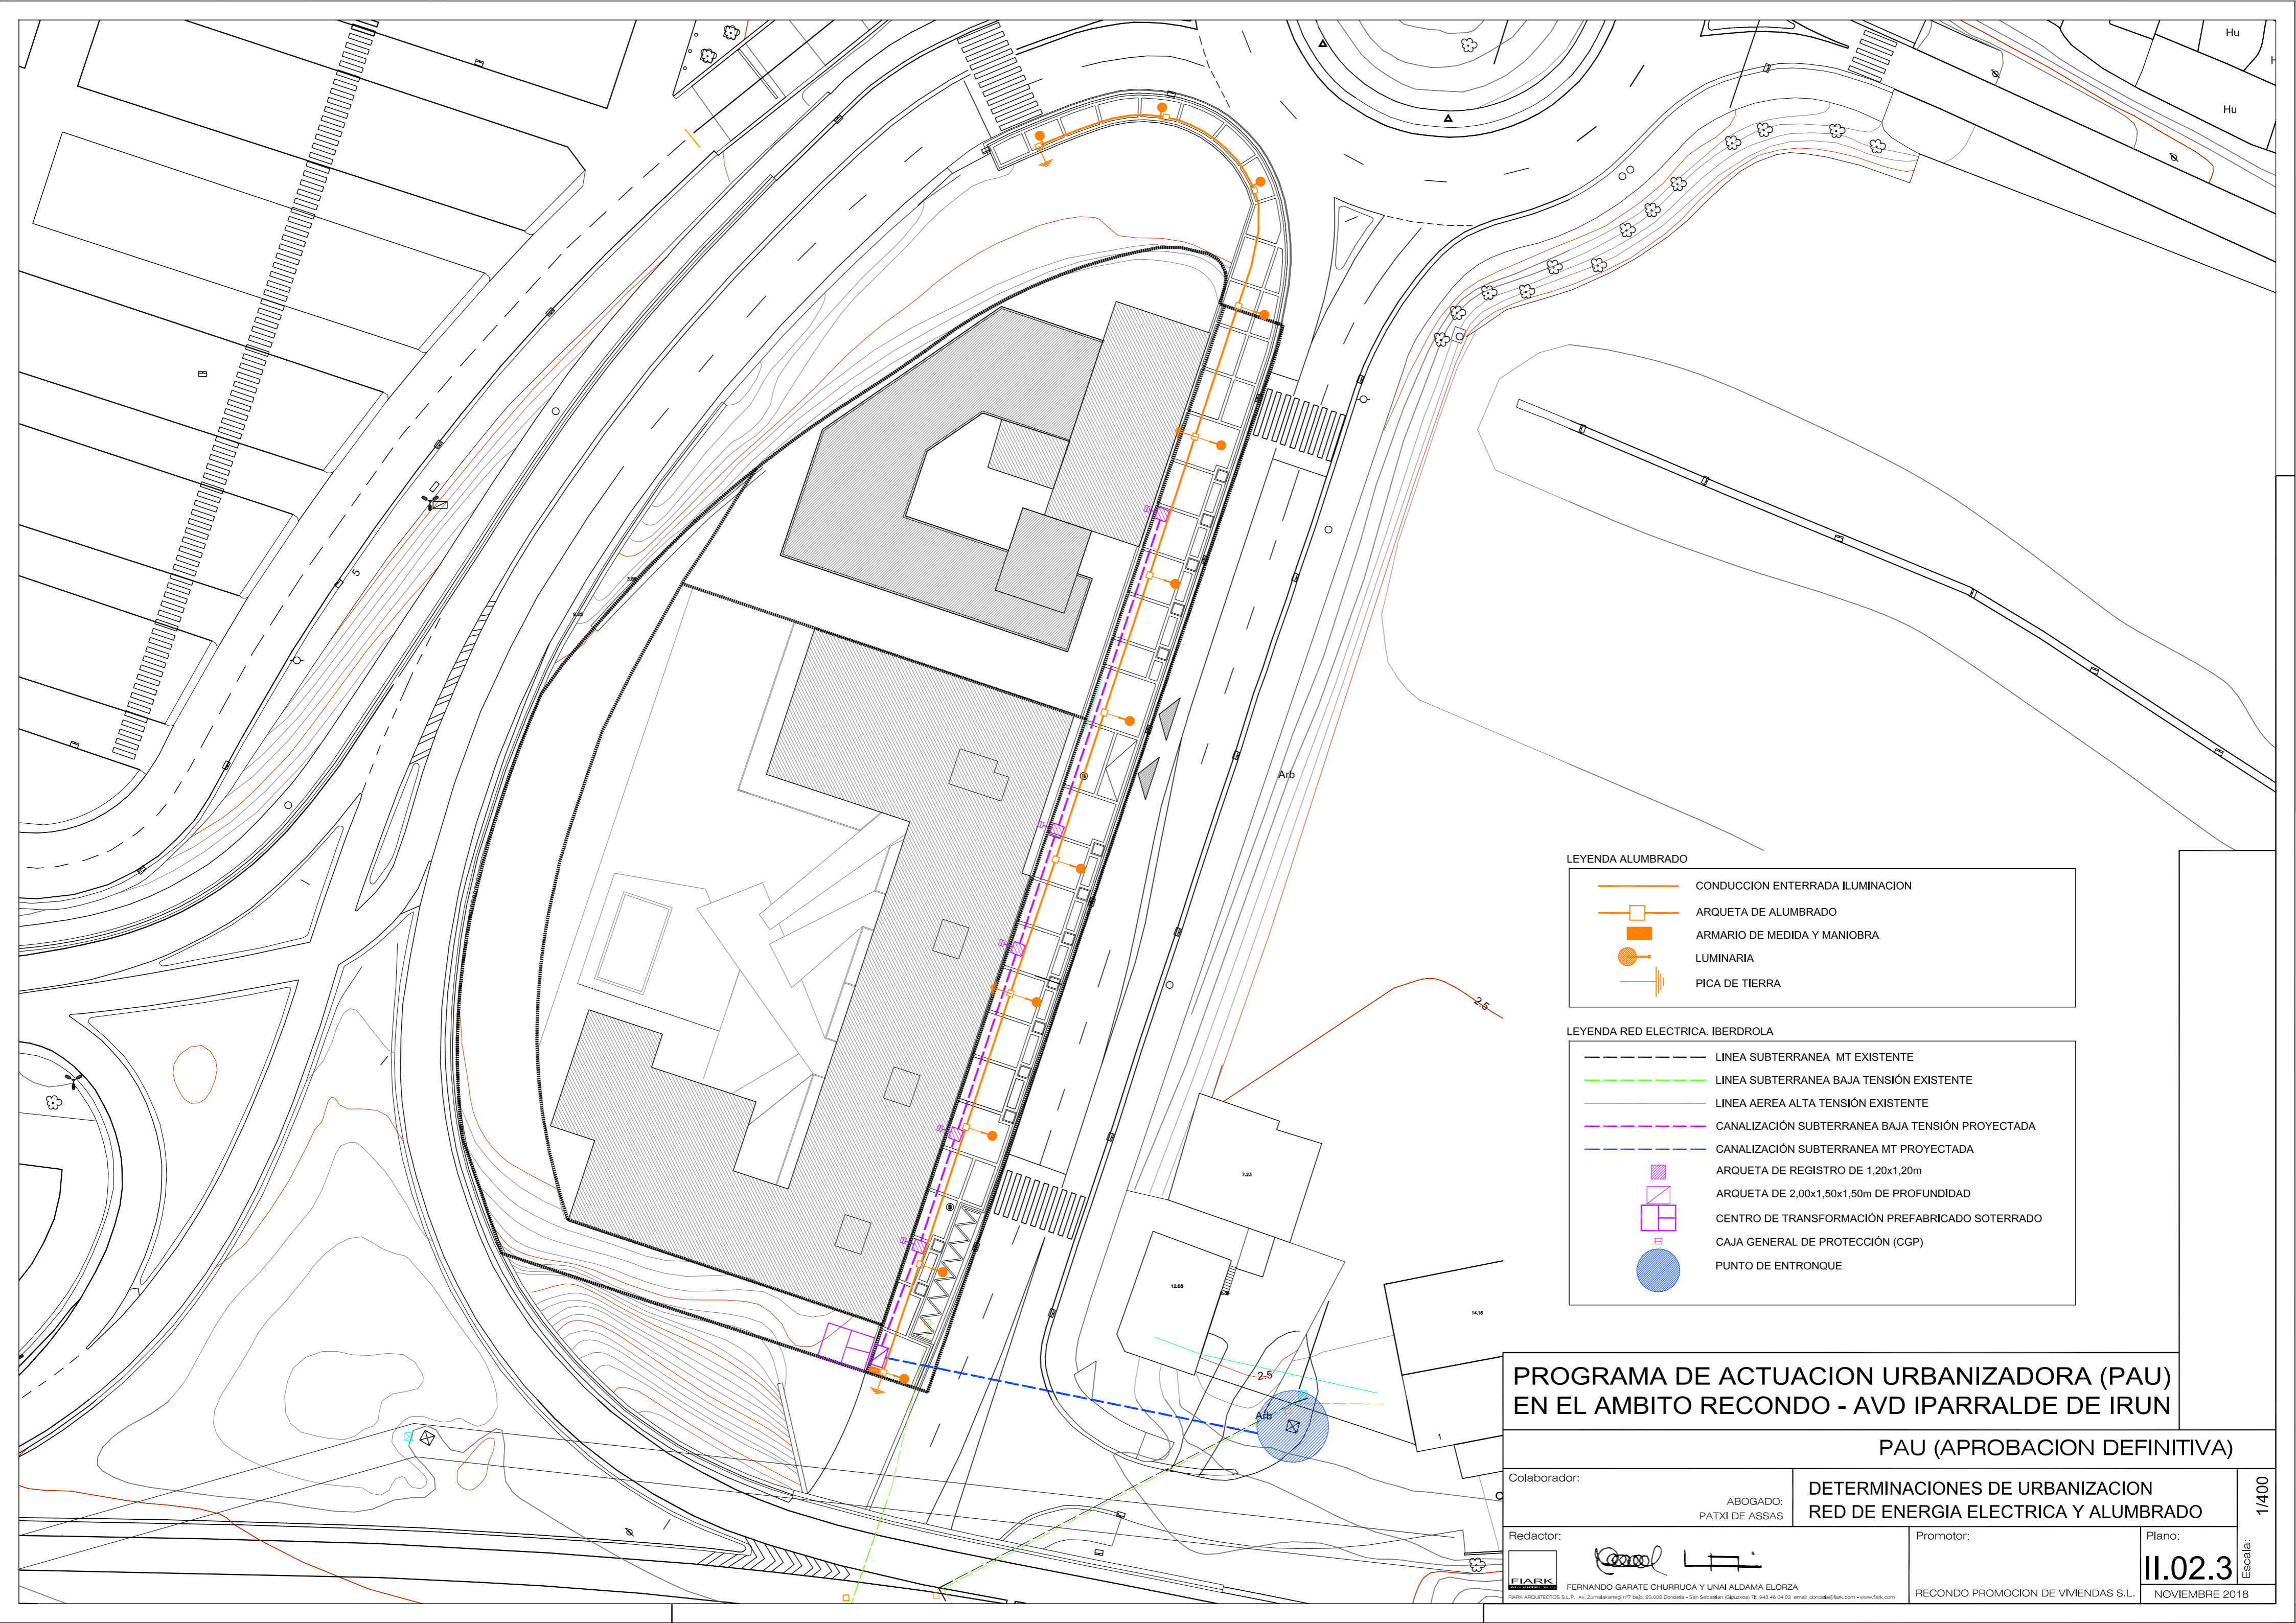PAU (APROBACION DEFINITIVA)











Colaborador: Redactor:	ABOGADO: PATXI DE ASSAS 	DETERMINACIONES DE URBANIZACION RED SANEAMIENTO	Promotor: Plano: II.02.2 Escala: 1/400
FERNANDO GARATE CHURRUGA Y UNAI ALDAMA ELORZA <small>INFORME TECNICO S.L.P. - Av. Zamakolea nº 11 - 48940 Leizor - Tel: 945 49 04 03 - Email: info@fga.com - www.fga.com</small>		RECONDO PROMOCION DE VIVIENDAS S.L. - NOVIEMBRE 2018	

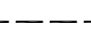

LEYENDA ALUMBRADO

-  CONDUCCION ENTERRADA ILUMINACION
-  ARQUETA DE ALUMBRADO
-  ARMARIO DE MEDIDA Y MANIOBRA
-  LUMINARIA
-  PICA DE TIERRA


LEYENDA RED ELECTRICA. IBERDROLA

-  LINEA SUBTERRANEA MT EXISTENTE
-  LINEA SUBTERRANEA BAJA TENSION EXISTENTE
-  LINEA AEREA ALTA TENSION EXISTENTE
-  CANALIZACION SUBTERRANEA BAJA TENSION PROYECTADA
-  CANALIZACION SUBTERRANEA MT PROYECTADA
-  ARQUETA DE REGISTRO DE 1,20x1,20m
-  ARQUETA DE 2,00x1,50x1,50m DE PROFUNDIDAD
-  CENTRO DE TRANSFORMACION PREFABRICADO SOTERRADO
-  CAJA GENERAL DE PROTECCION (CGP)
-  PUNTO DE ENTRONQUE

**PROGRAMA DE ACTUACION URBANIZADORA (PAU)
EN EL AMBITO RECONDO - AVD IPARRALDE DE IRUN**

PAU (APROBACION DEFINITIVA)

Colaborador:		ABOGADO: PATXI DE ASSAS		DETERMINACIONES DE URBANIZACION RED DE ENERGIA ELECTRICA Y ALUMBRADO		Escala: 1/400
Redactor:				Promotor:		
 FERNANDO GARATE CHURRUGA Y UNAI ALDAMA ELORZA <small>IPARRALDE URBANIZADORA S.L.P. - Av. Zorabakergo 17 - 48940 Irún - País Vasco - Tel: 943 49 04 03 - Email: info@fiak.com - www.fiak.com</small>				Plano: II.02.3		NOVIEMBRE 2018

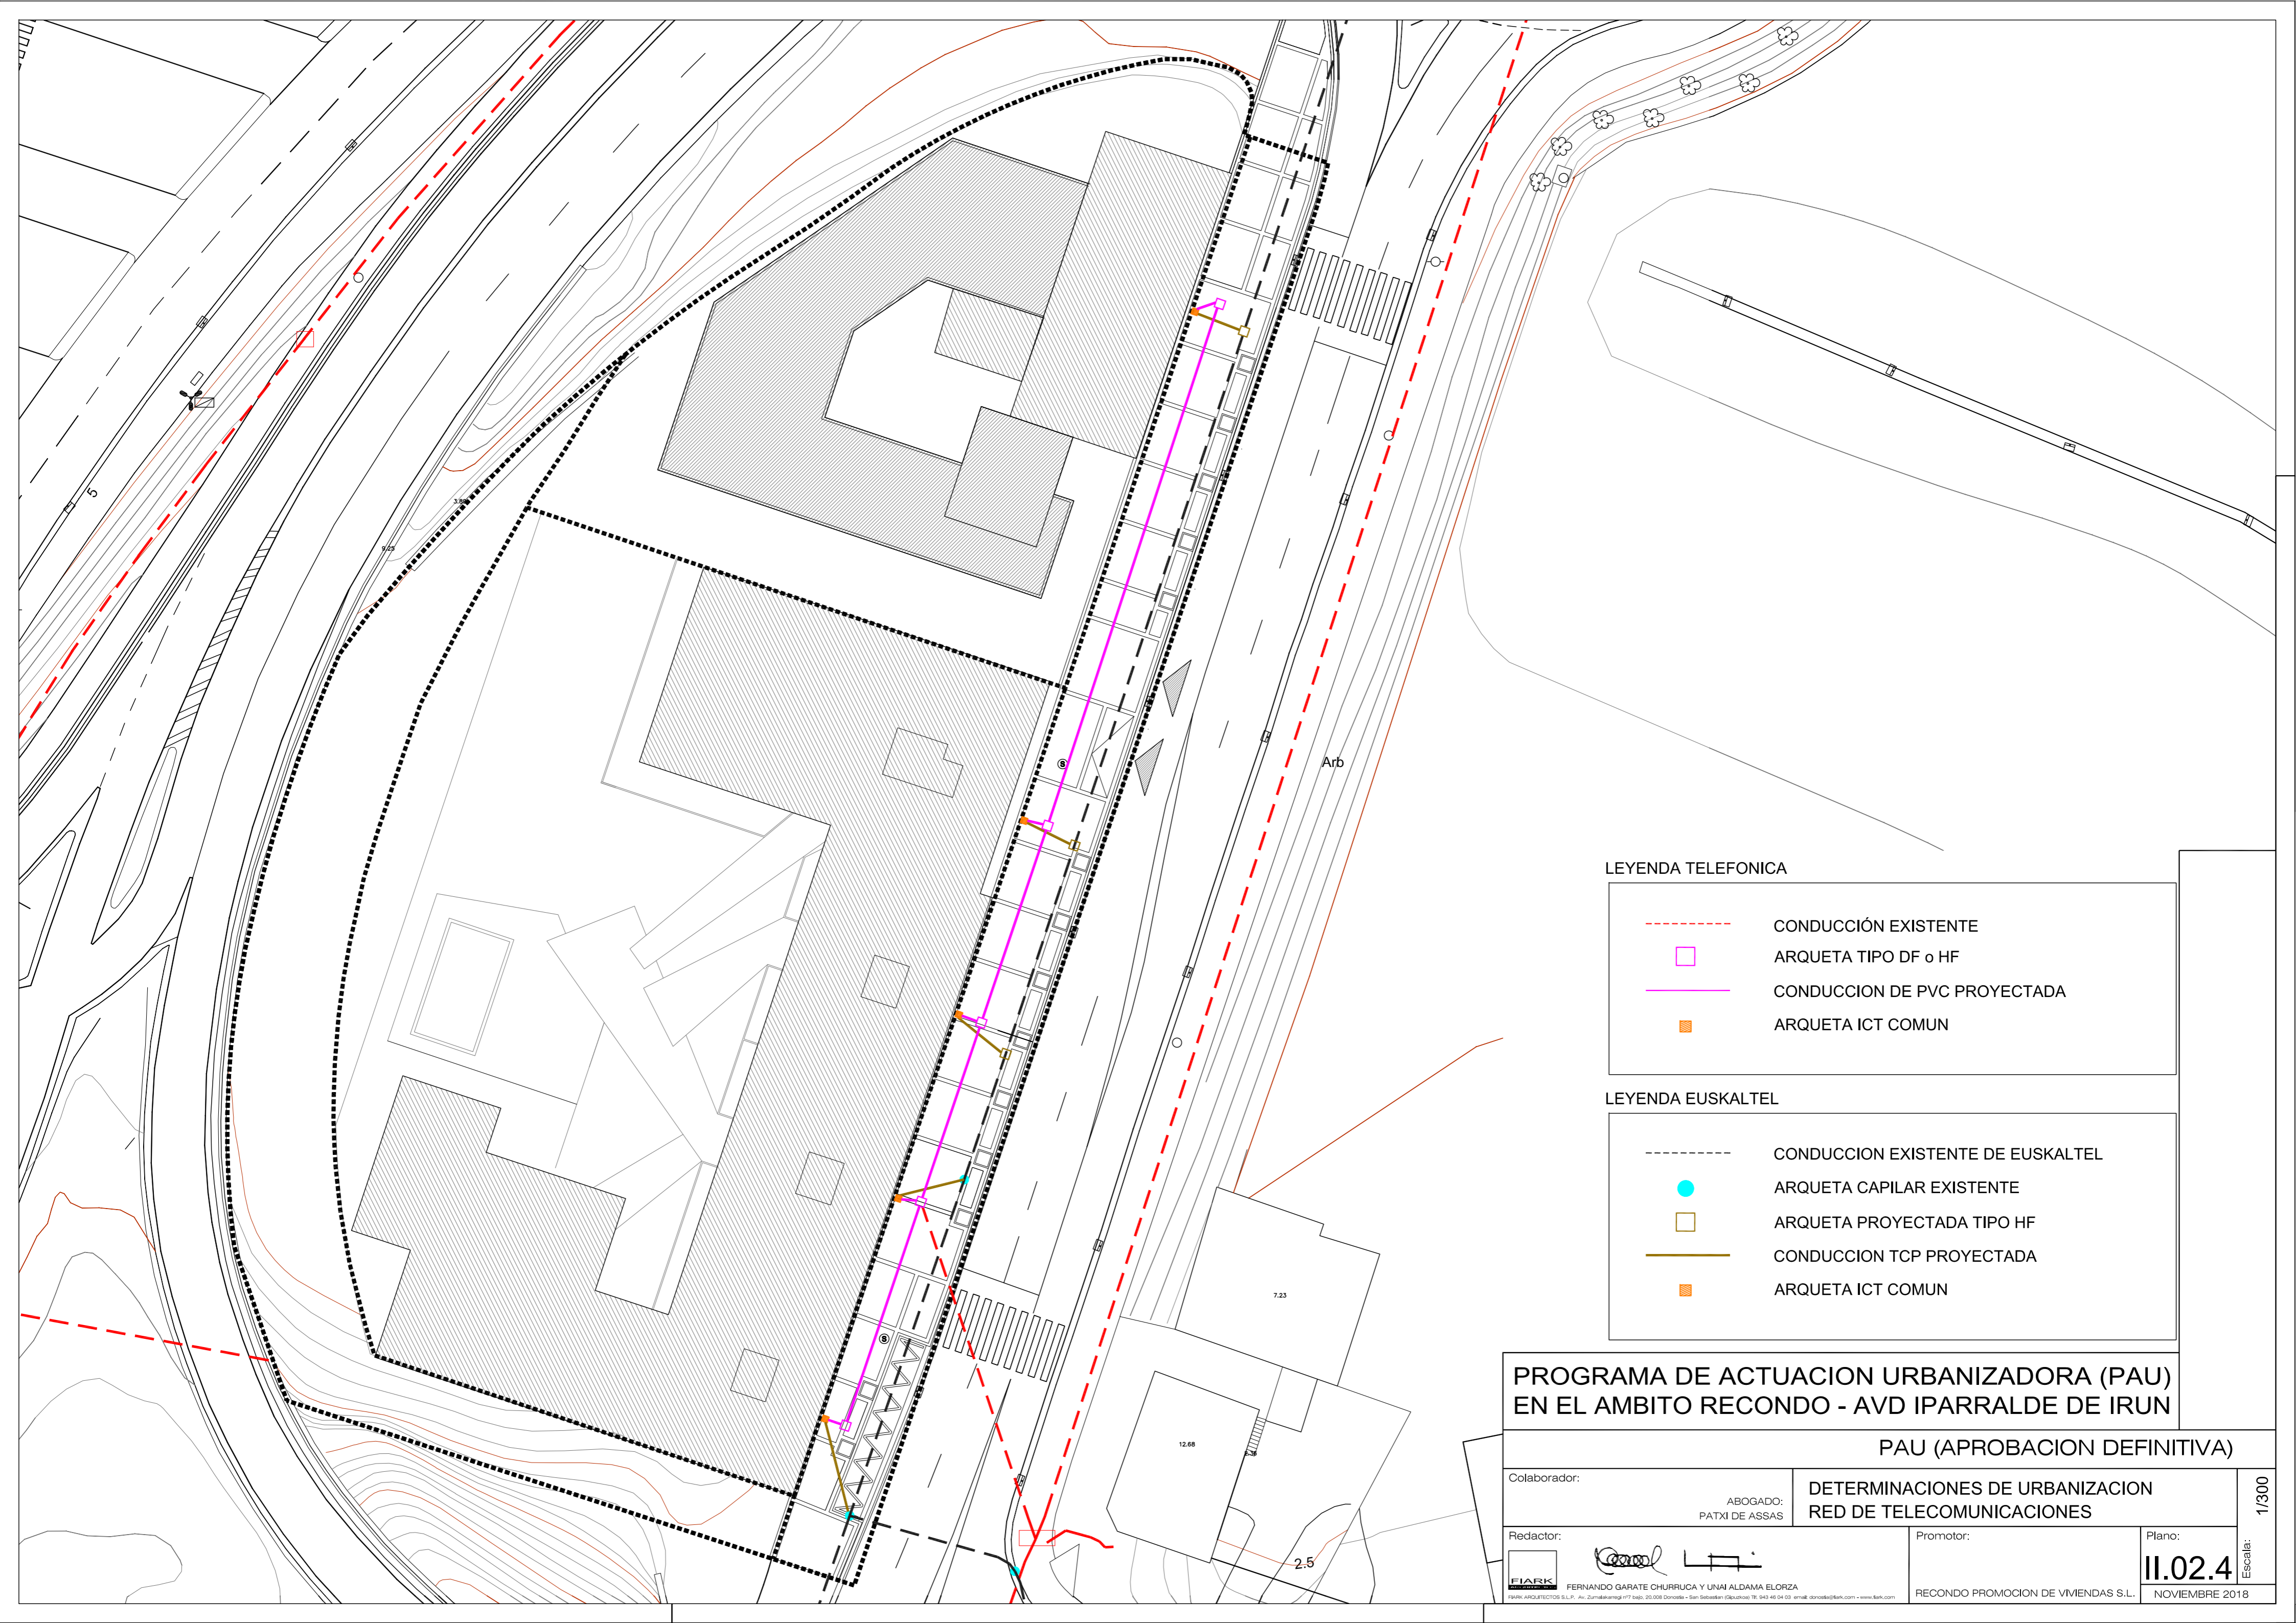

LEYENDA TELEFONICA

	CONDUCCIÓN EXISTENTE
	ARQUETA TIPO DF o HF
	CONDUCCION DE PVC PROYECTADA
	ARQUETA ICT COMUN


LEYENDA EUSKALTEL

	CONDUCCION EXISTENTE DE EUSKALTEL
	ARQUETA CAPILAR EXISTENTE
	ARQUETA PROYECTADA TIPO HF
	CONDUCCION TCP PROYECTADA
	ARQUETA ICT COMUN






PROGRAMA DE ACTUACION URBANIZADORA (PAU)
EN EL AMBITO RECONDO - AVD IPARRALDE DE IRUN

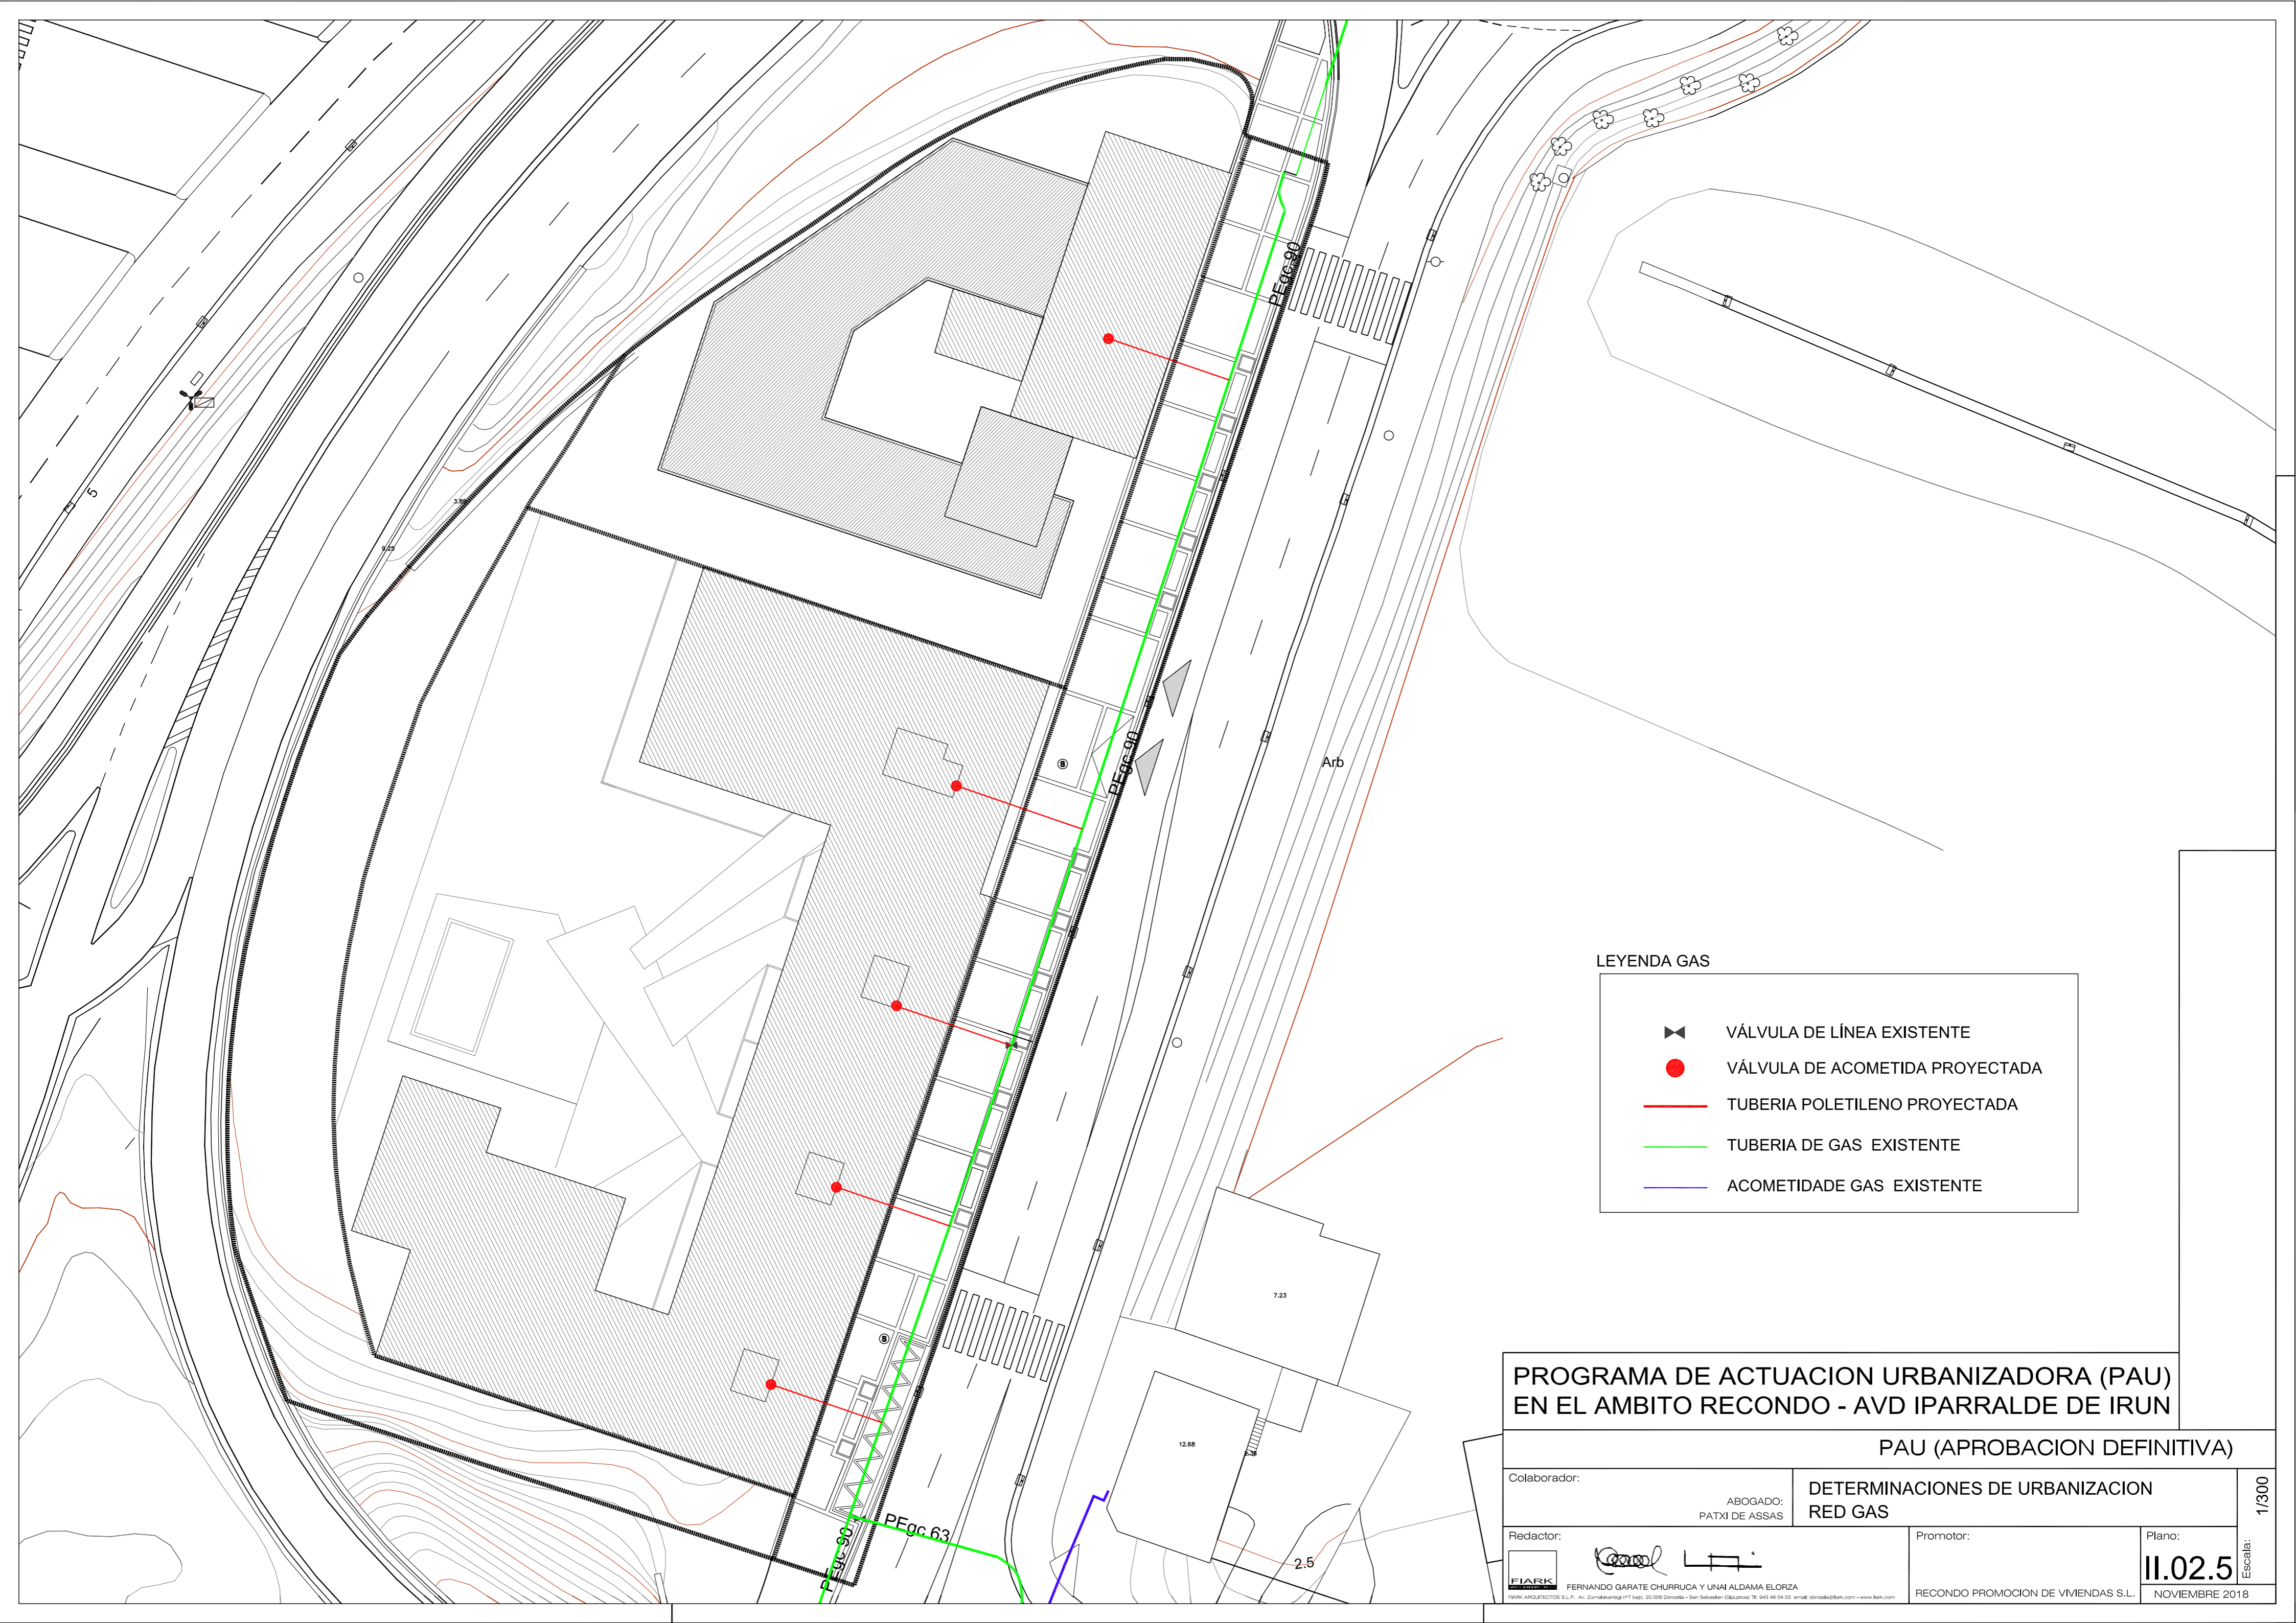PAU (APROBACION DEFINITIVA)

Colaborador:	ABOGADO: PATXI DE ASSAS	DETERMINACIONES DE URBANIZACION RED DE TELECOMUNICACIONES	Escala: 1/300
Redactor:		Promotor: RECONDO PROMOCION DE VIVIENDAS S.L.	
 FERNANDO GARATE CHURRUGA Y UNAI ALDAMA ELORZA <small>IPARRALDE INGENIEROS S.L.P. - Av. Zumalacárregui 171 - 48100 Leizor (Bizkaia) - Tel: 945 49 04 03 - Email: fernando@fga.com - www.fga.com</small>		Plano: II.02.4	NOVIEMBRE 2018



LEYENDA GAS

-  VÁLVULA DE LÍNEA EXISTENTE
-  VÁLVULA DE ACOMETIDA PROYECTADA
-  TUBERIA POLETILENO PROYECTADA
-  TUBERIA DE GAS EXISTENTE
-  ACOMETIDADE GAS EXISTENTE

**PROGRAMA DE ACTUACION URBANIZADORA (PAU)
EN EL AMBITO RECONDO - AVD IPARRALDE DE IRUN**

PAU (APROBACION DEFINITIVA)

Colaborador:		ABOGADO: PATXI DE ASSAS		DETERMINACIONES DE URBANIZACION RED GAS		Escala: 1/300
Redactor:				Promotor:		
 FERNANDO GARATE CHURRUGA Y UNAI ALDAMA ELORZA <small>IPARRALDE URBANIZACION S.L. - Av. Zumalacarraga 171 - 48940 Irún - País Vasco - España - Tlf: 943 49 04 03 - Email: info@fark.com - www.fark.com</small>				RECONDO PROMOCION DE VIVIENDAS S.L. NOVIEMBRE 2018		Plano: II.02.5