




SUMINISTRO DE AGUA. E: 1/1000

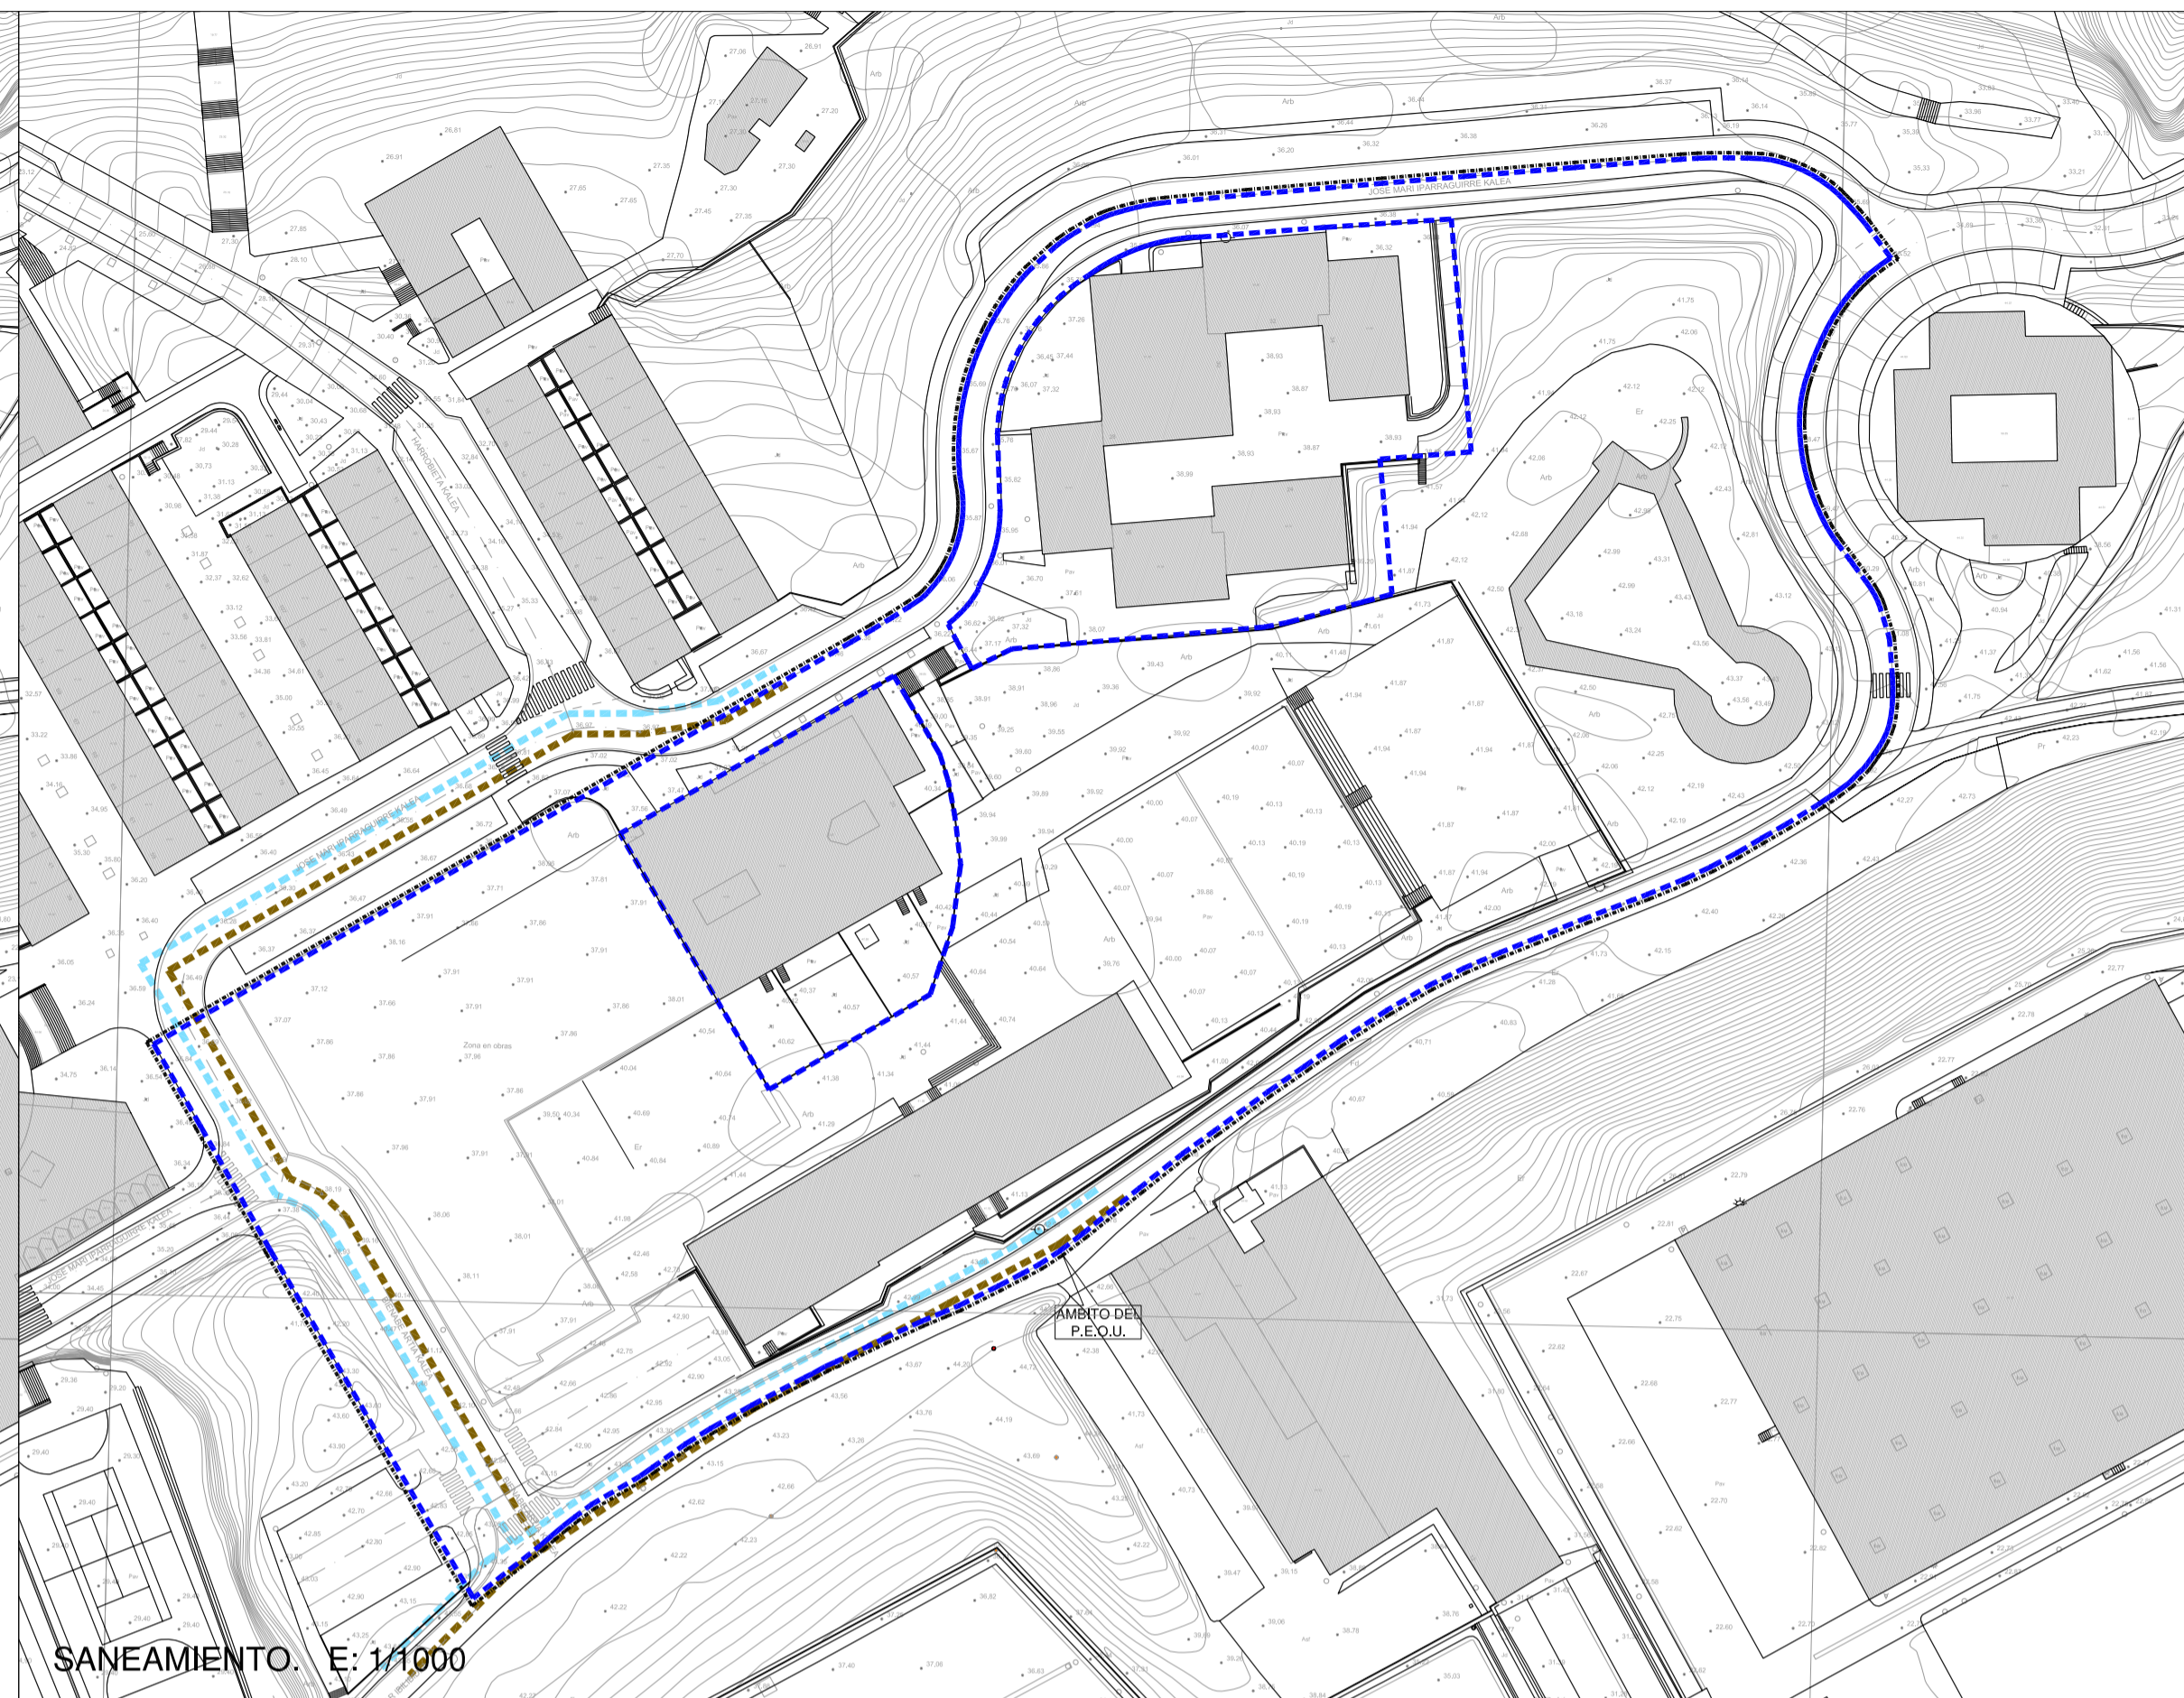

SANEAMIENTO. E: 1/1000

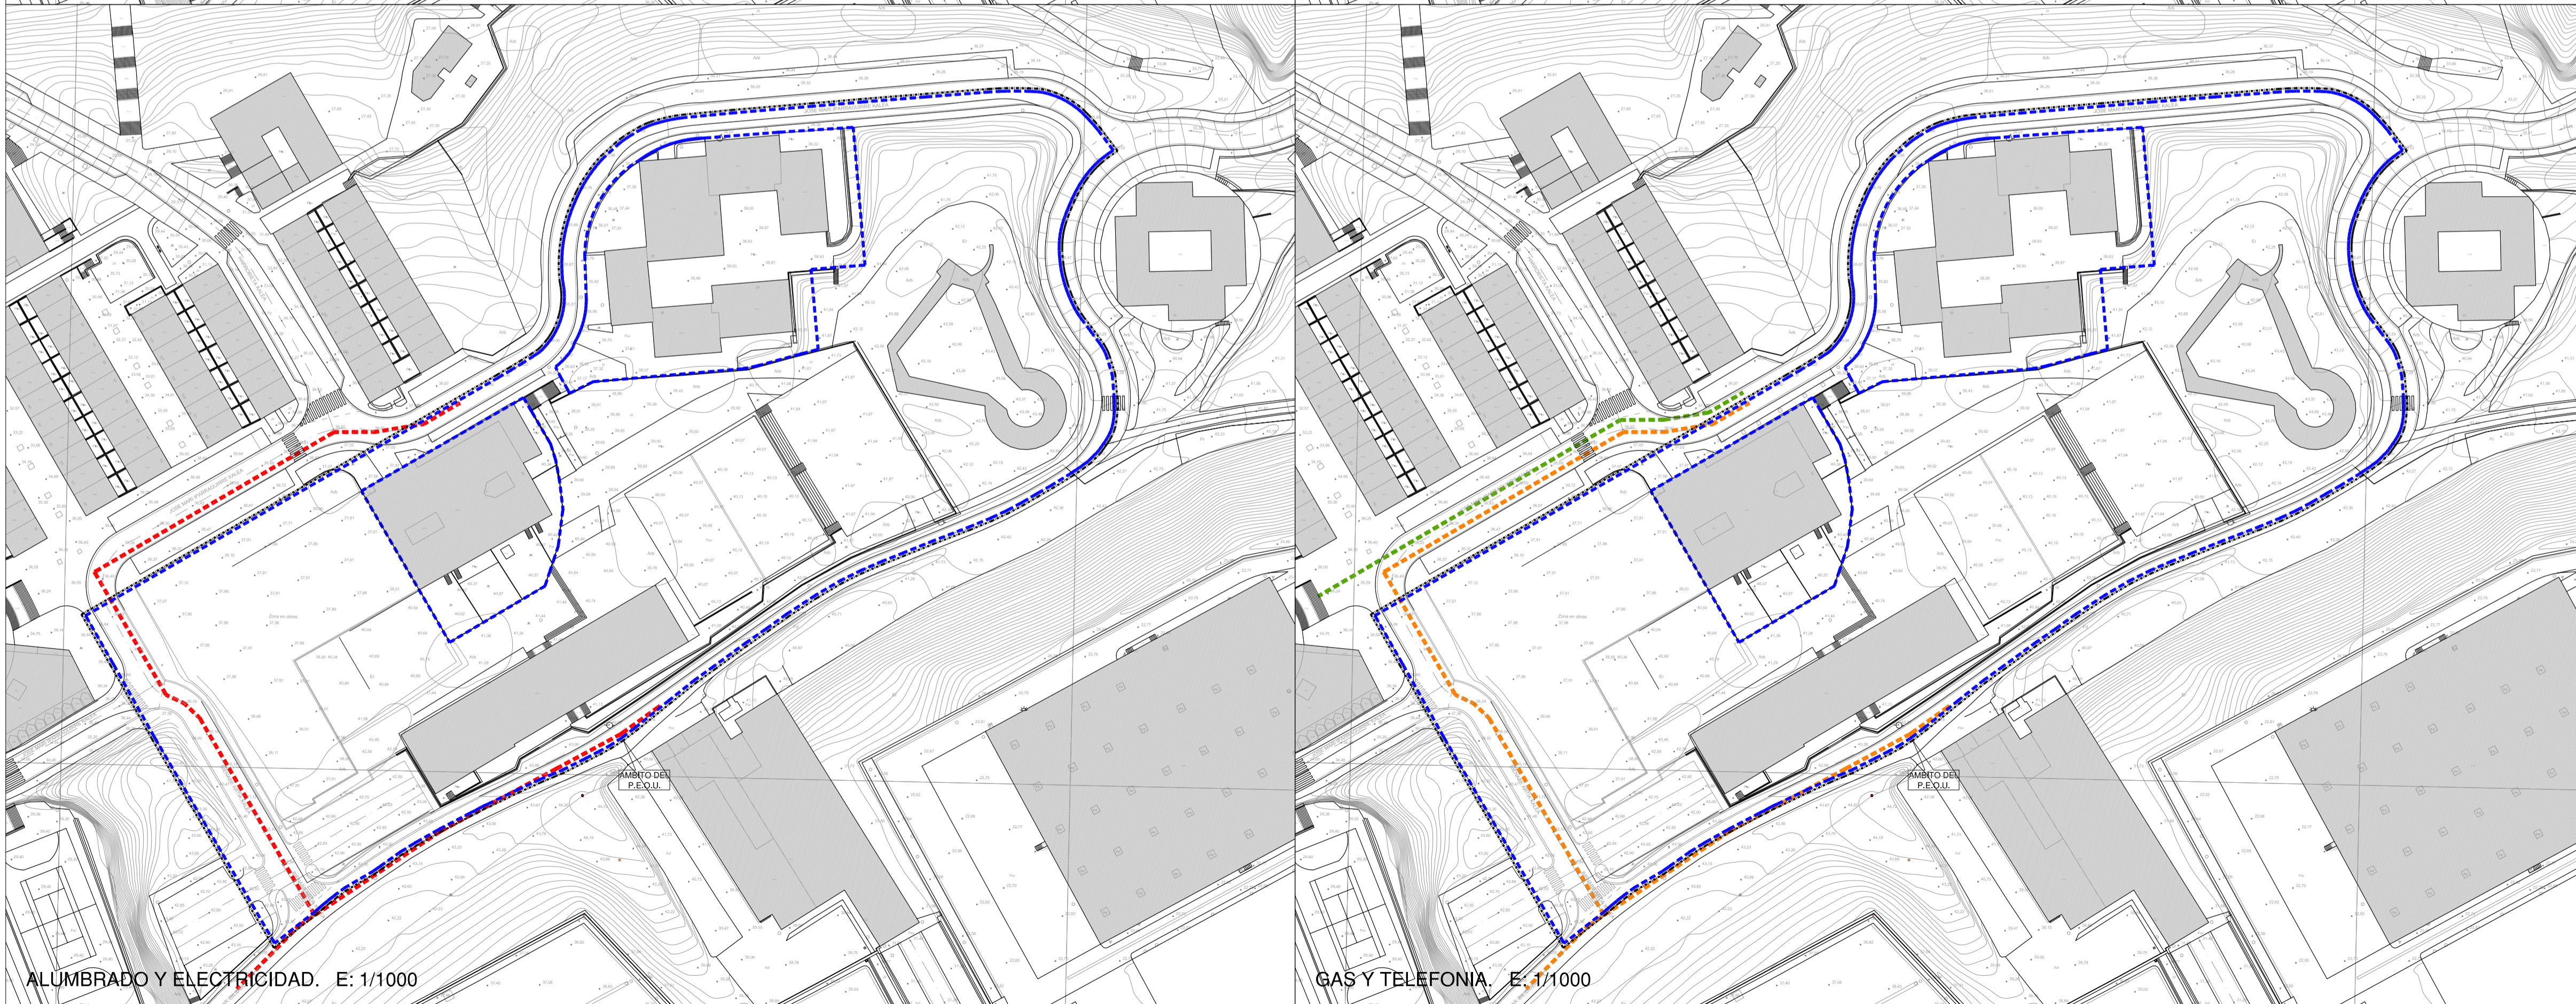


ALUMBRADO Y ELECTRICIDAD. E: 1/1000

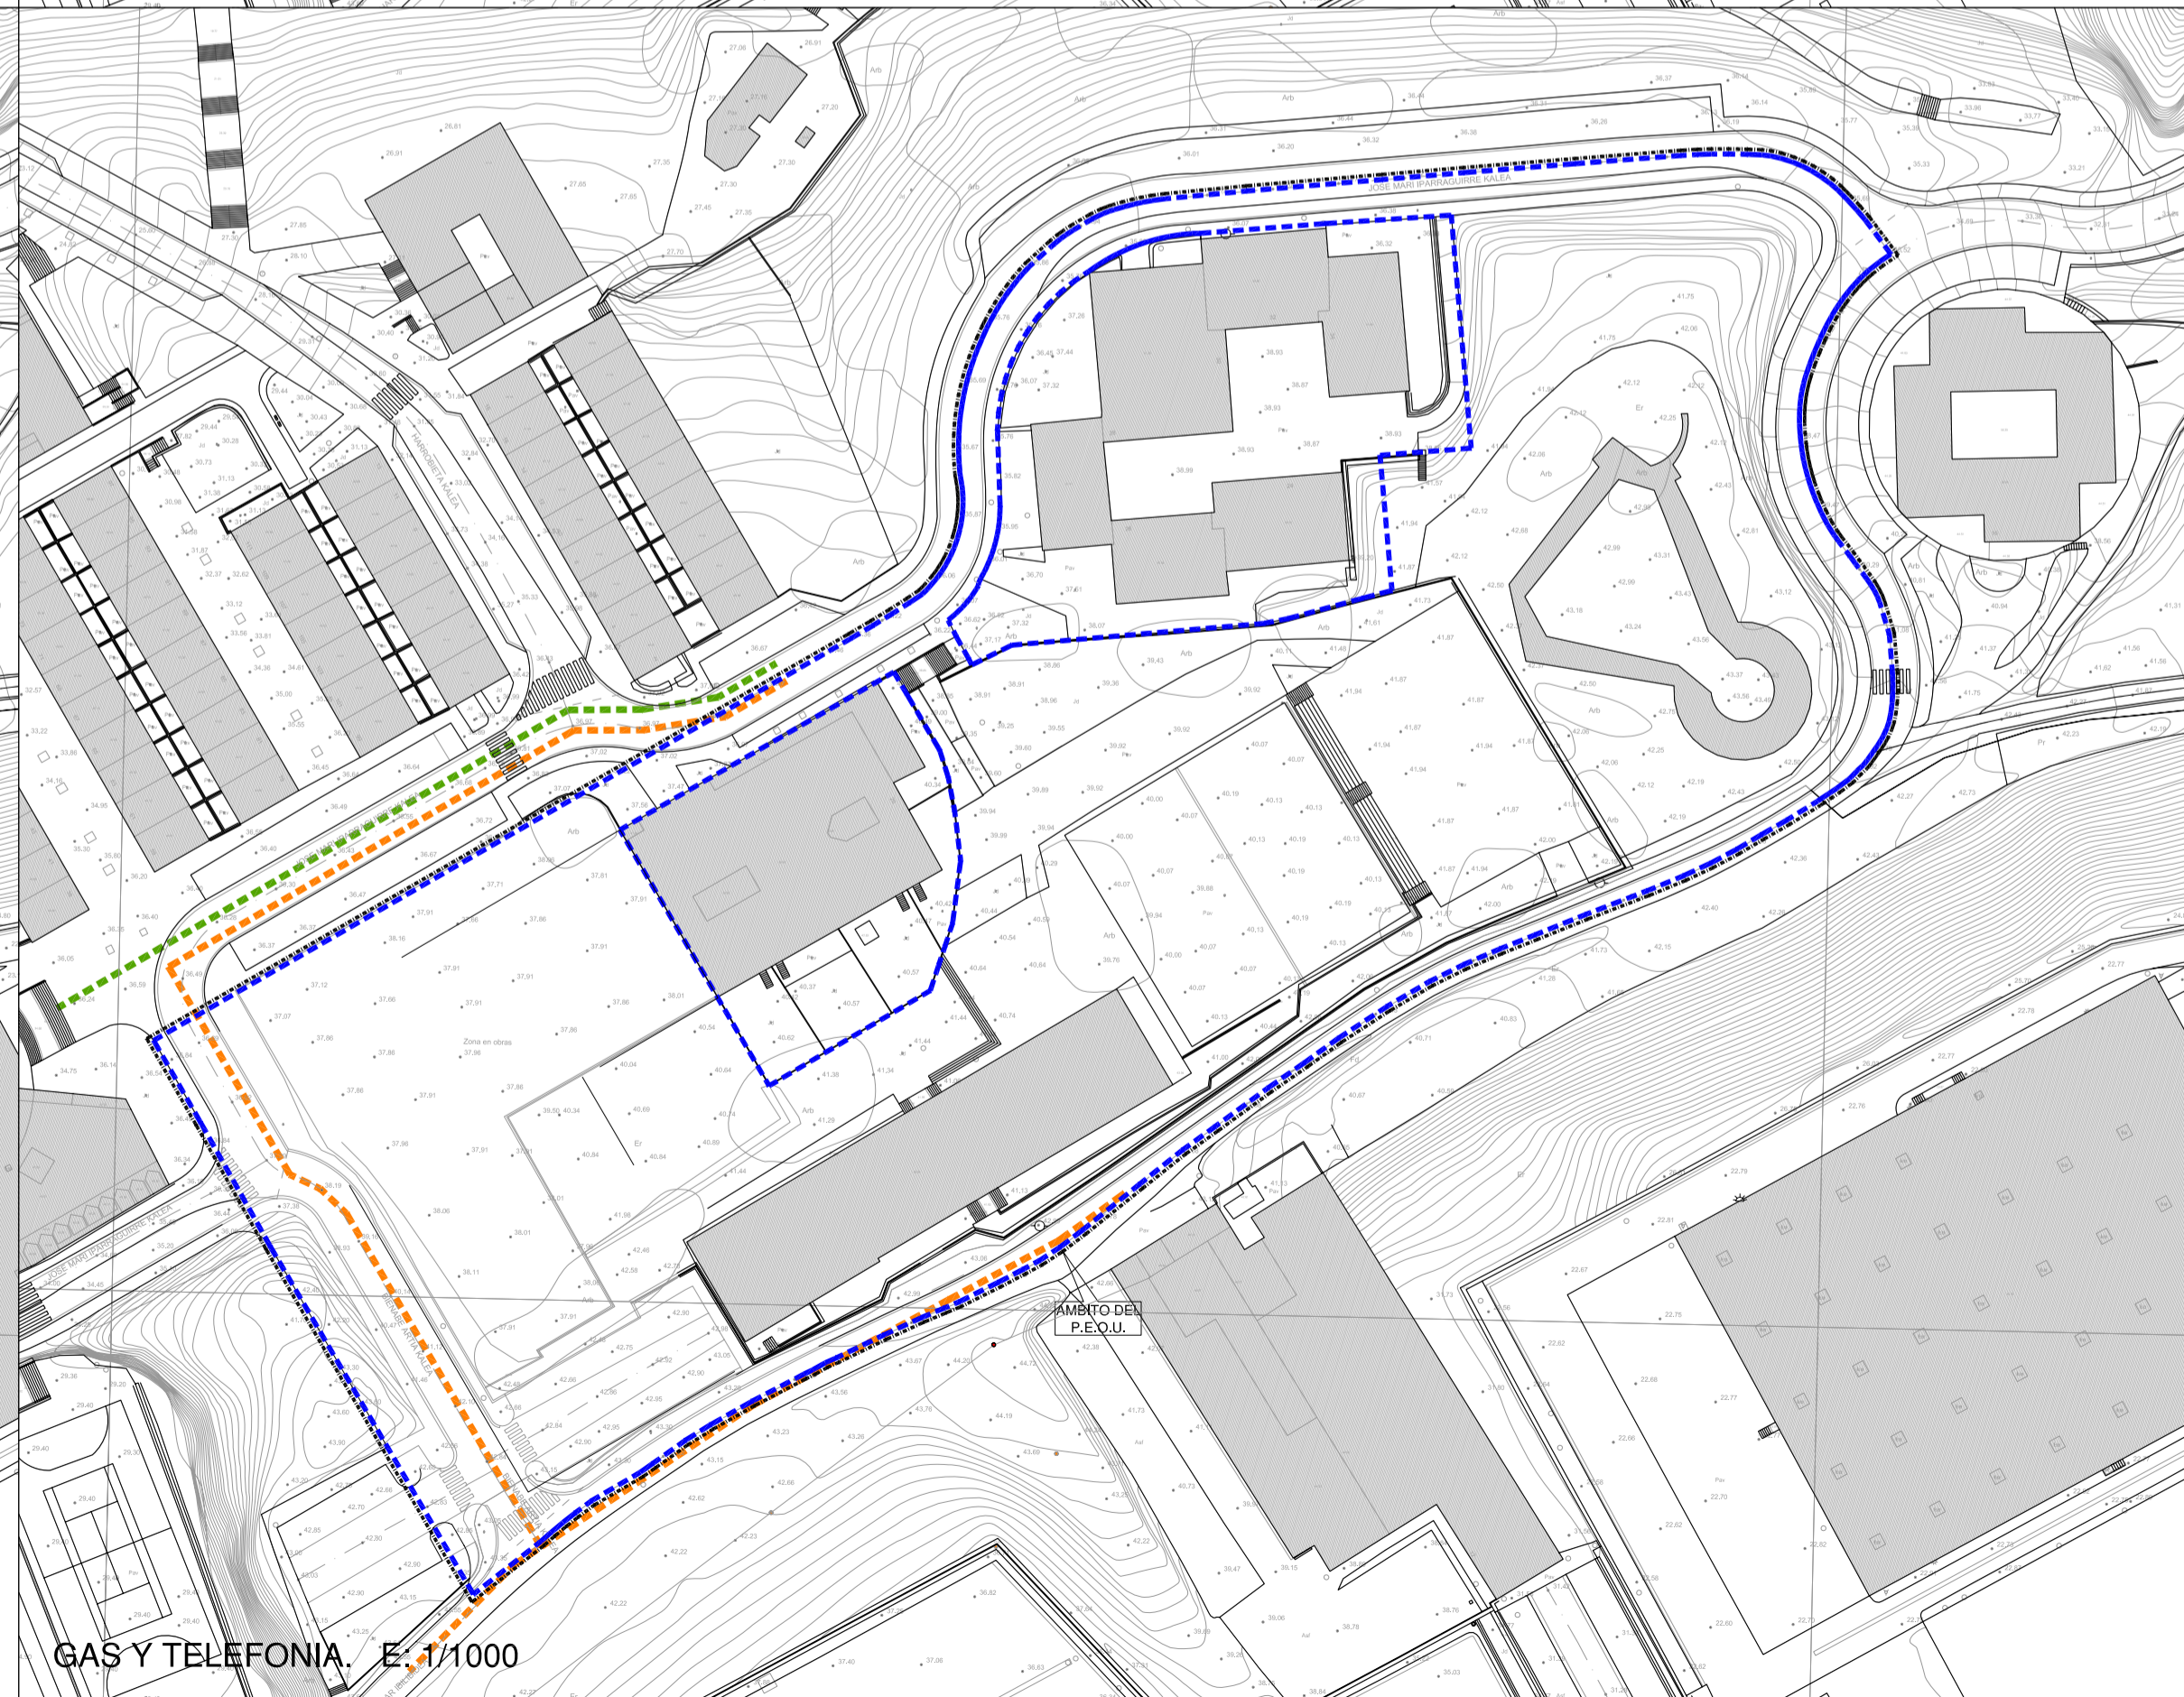

GAS Y TELEFONIA. E: 1/1000


| RED DE SUMINISTRO DE AGUA       |  |
|---------------------------------|--|
|                                 | CONDUCCION EXISTENTE DE SUMINISTRO DE AGUA       |
| RED DE SANEAMIENTO              |  |
|                                 | CONDUCCION EXISTENTE DE PLUVIALES                |
|                                 | CONDUCCION EXISTENTE DE FECALES                  |
| RED DE ELECTRICIDAD Y ALUMBRADO |  |
|                                 | CONDUCCION PROPUESTA DE ELECTRICIDAD Y ALUMBRADO |
| RED DE GAS                      |  |
|                                 | CONDUCCION PROPUESTA DE GAS                      |
| RED DE TELEFONIA                |  |
|                                 | CONDUCCION PROPUESTA DE TELEFONIA                |

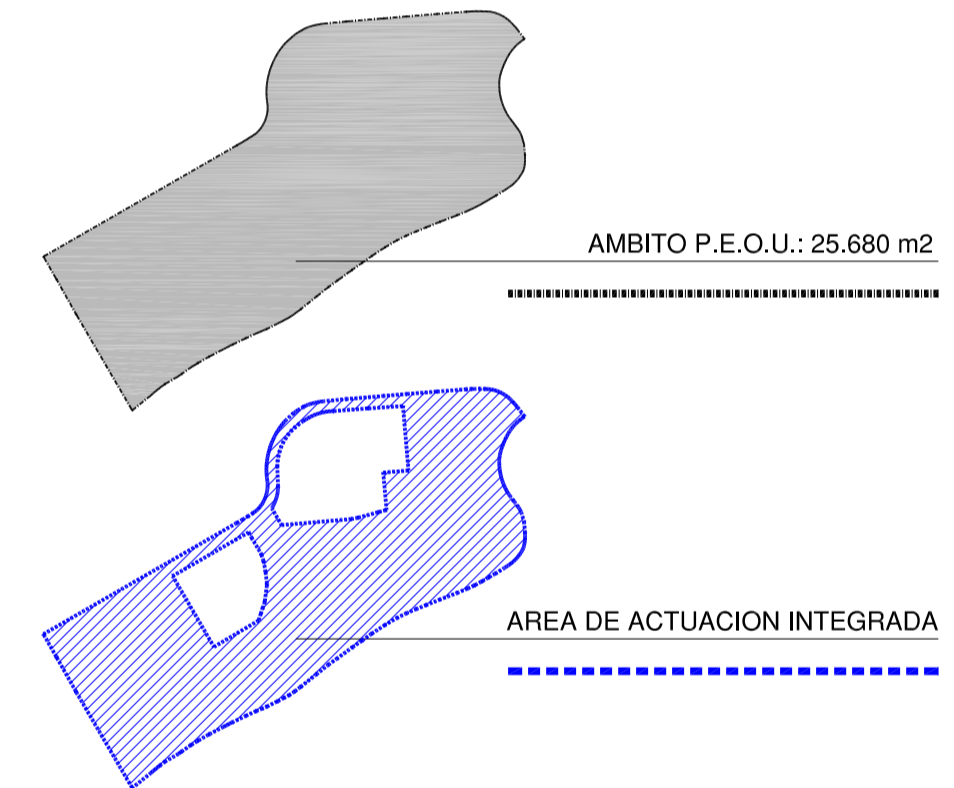

AMBITO P.E.O.U.: 25.680 m2

AREA DE ACTUACION INTEGRADA

| LEYENDA |  |
|---------|--|
|         | LIMITE DEL AMBITO                      |
|         | LIMITE DEL AREA DE ACTUACION INTEGRADA |

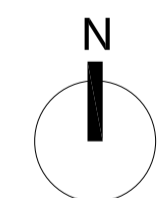

# IRON

## PLAN ESPECIAL DE ORDENACION URBANA AMBITO 8.1.07.- GAZTELUZAHAR

|   |                    |        |
|---|--------------------|--------|
| PLANO / PLANO A                         | ESCALA             | CODIGO |
| ESQUEMAS DE INFRAESTRUCTURAS EXISTENTES | 1/500              | i 04   |
|   | FECHA              |        |
|   | JUNIO DE 2007      |        |
|   | MODIFICADO         |        |
| PROMOTOR                                | LETRADO            |        |
| JOSE M <sup>o</sup> GOIBURU             | ANTONIO MATEOS     |        |
| ARQUITECTOS                             |                    |        |
| JAIME ABALOS GARCIA                     | JOSE MANUEL ABALOS |        |

