




PERFIL NORMATIVO 2  
B+3+BC  
ESTE PERFIL SE APLICA AL EDIFICIO 2

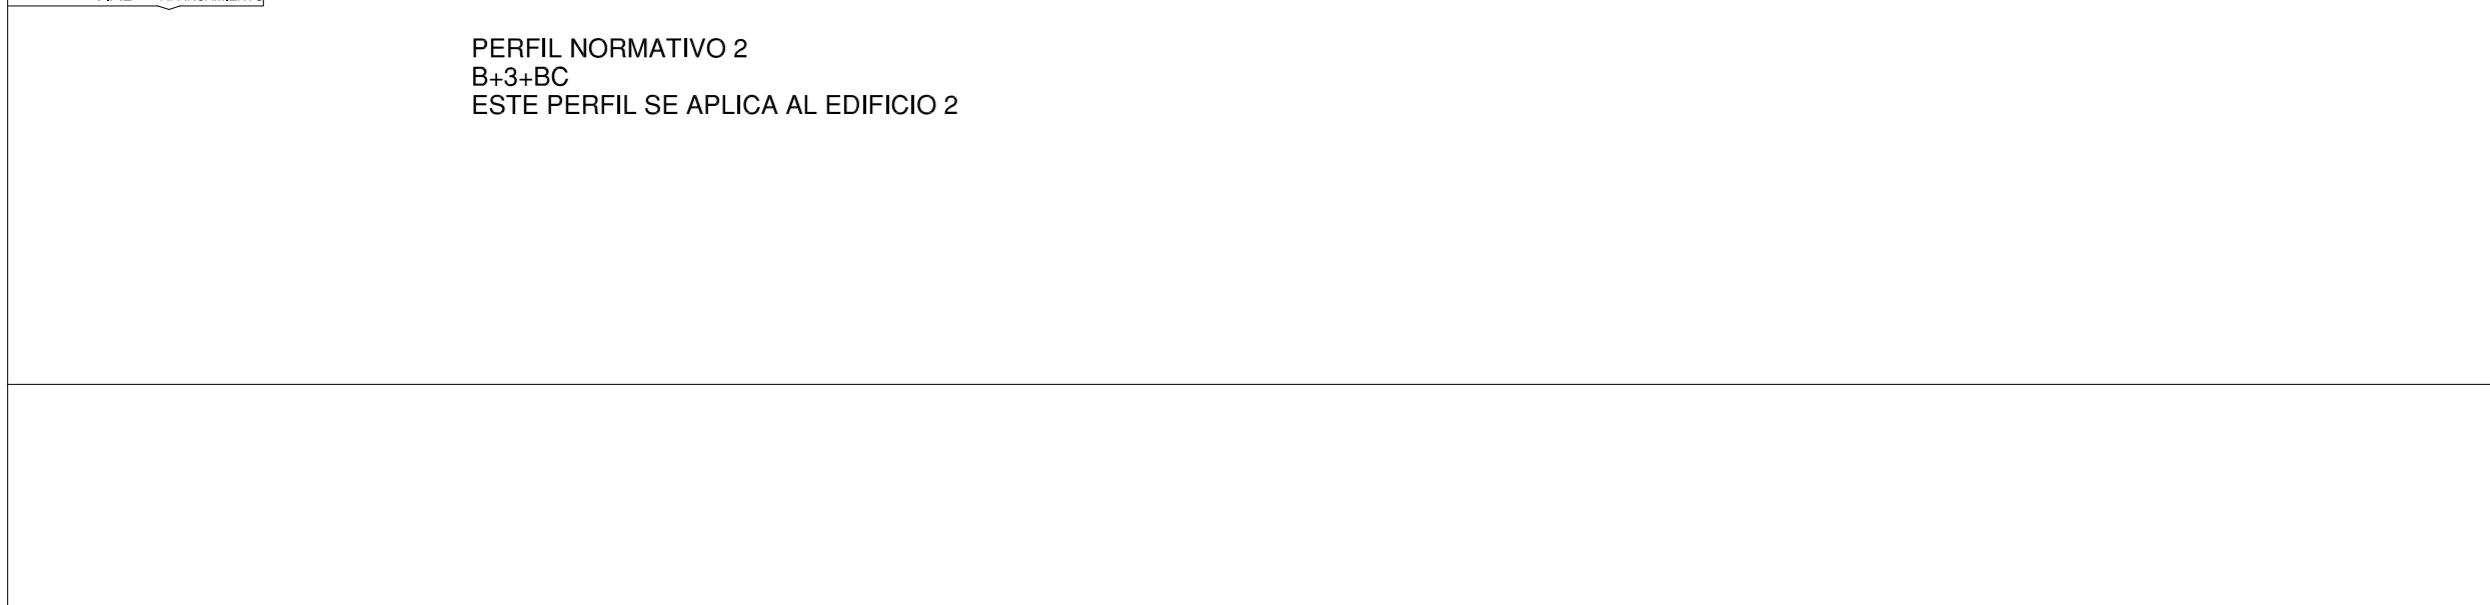


PERFIL NORMATIVO 3  
S+B+3+BC  
ESTE PERFIL SE APLICA AL EDIFICIO 3

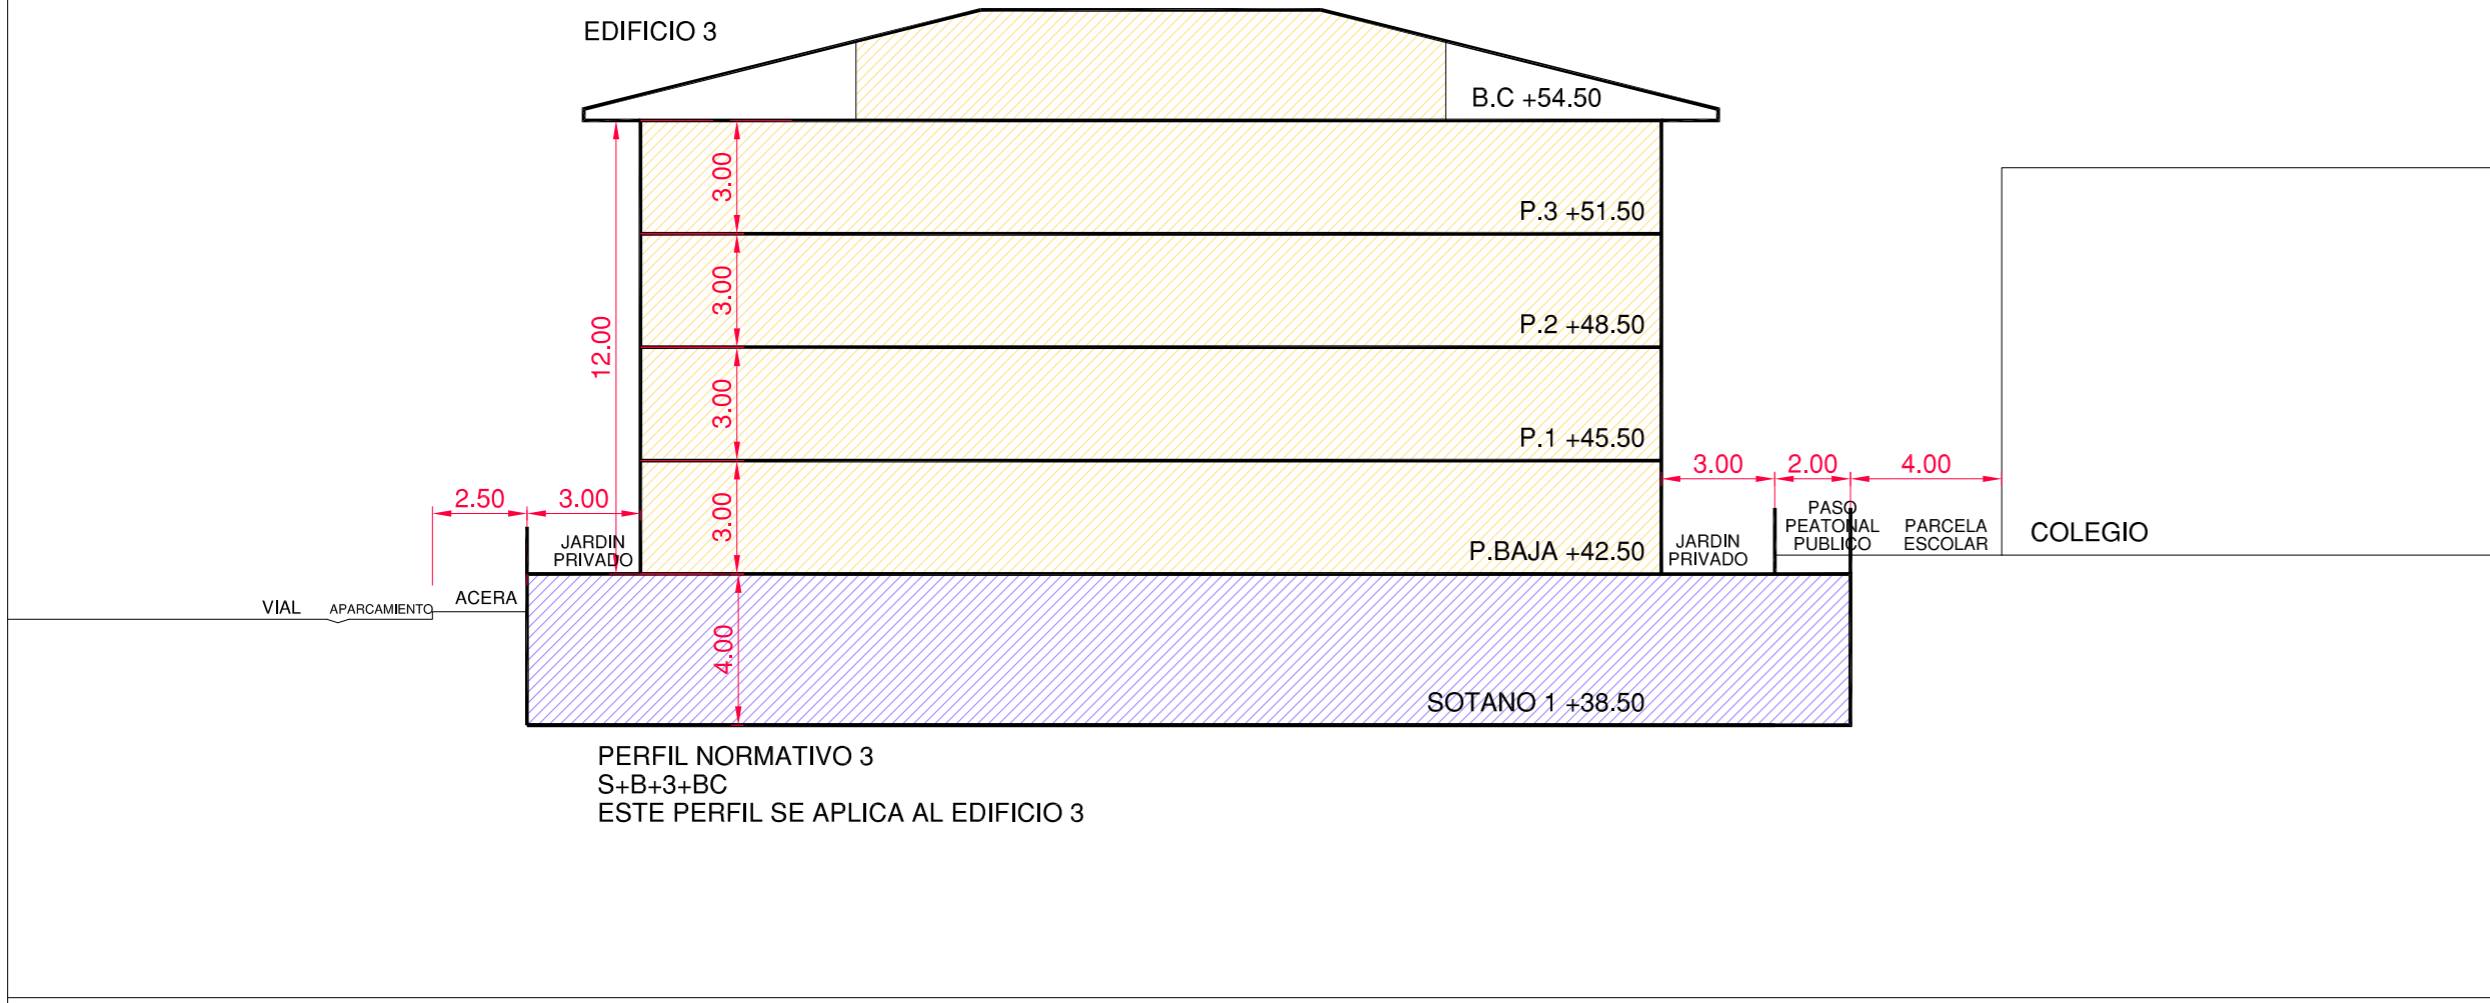

PERFIL NORMATIVO 4  
S+B+3+BC  
ESTE PERFIL SE APLICA AL EDIFICIO 4

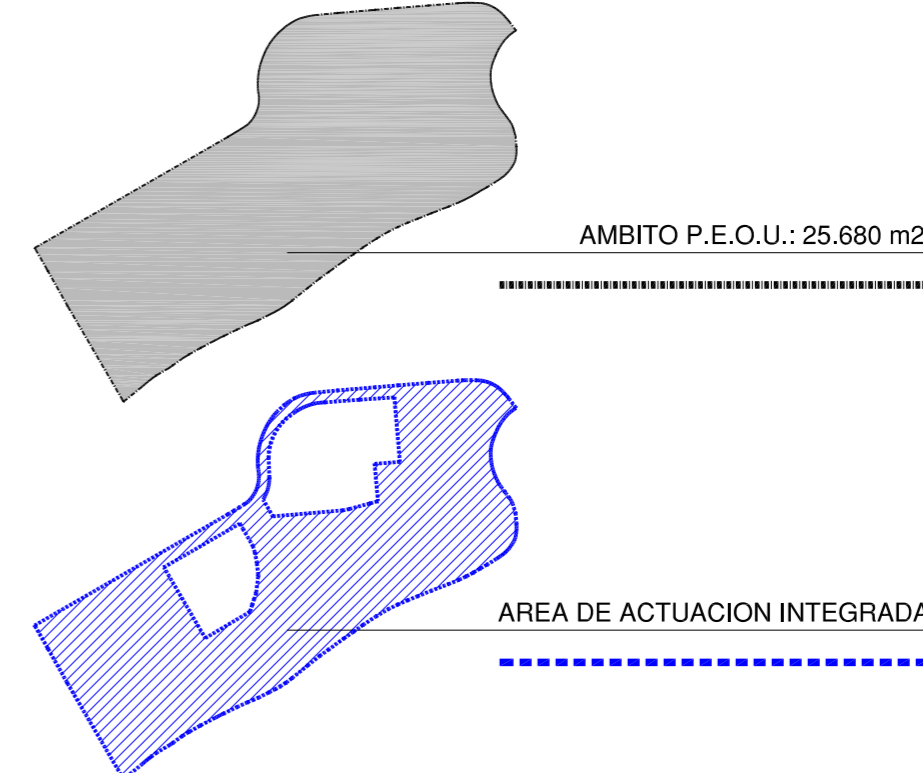

LEYENDA	
-----	AMBITO DEL P.E.O.U. TOTAL 25.680 M2
■	RESIDENCIAL
■	GARAJE

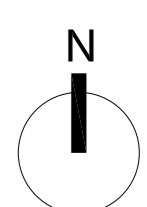

# IRUN

## PLAN ESPECIAL DE ORDENACION URBANA AMBITO 8.1.07.- GAZTELUZAHAR

PLANO / PLANO A	ESCALA	CODIGO
PERFILES NORMATIVOS	1/200	<b>P09</b>
	FECHA	
	MODIFICADO	
PROMOTOR	LETRADO	
JOSE M <sup>o</sup> GOIBURU	ANTONIO MATEOS	
ARQUITECTOS		
JAIME ÁBALOS GARCÍA	JOSE MANUEL ÁBALOS	

