
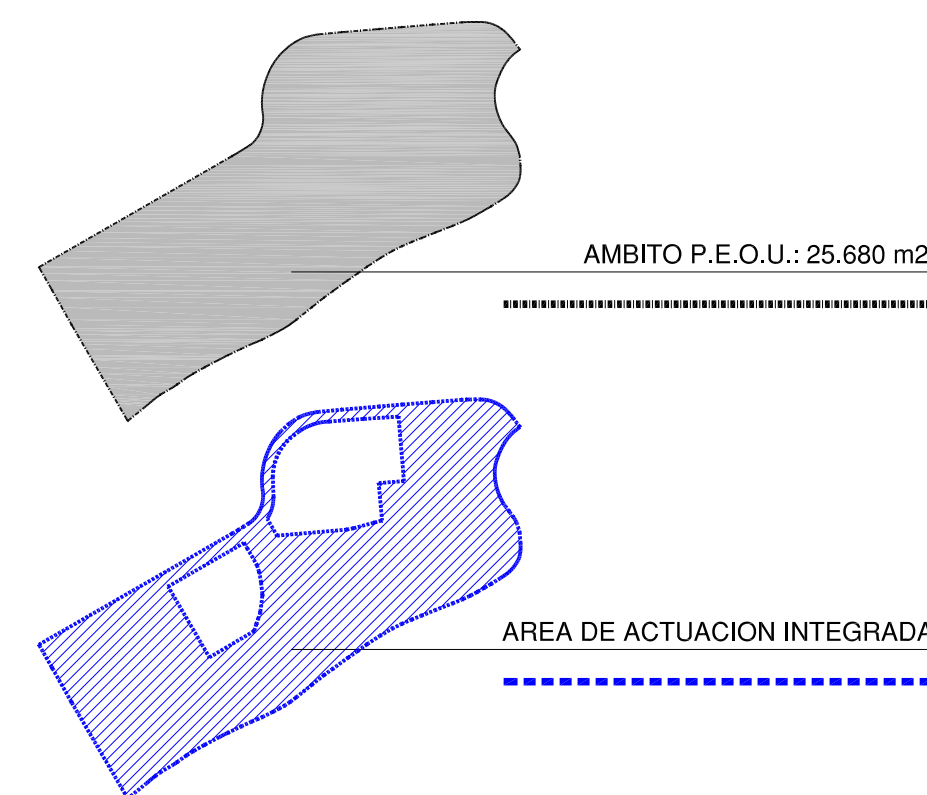




INDICACION DE SECCIONES

ALZADO 1 E: 1/250

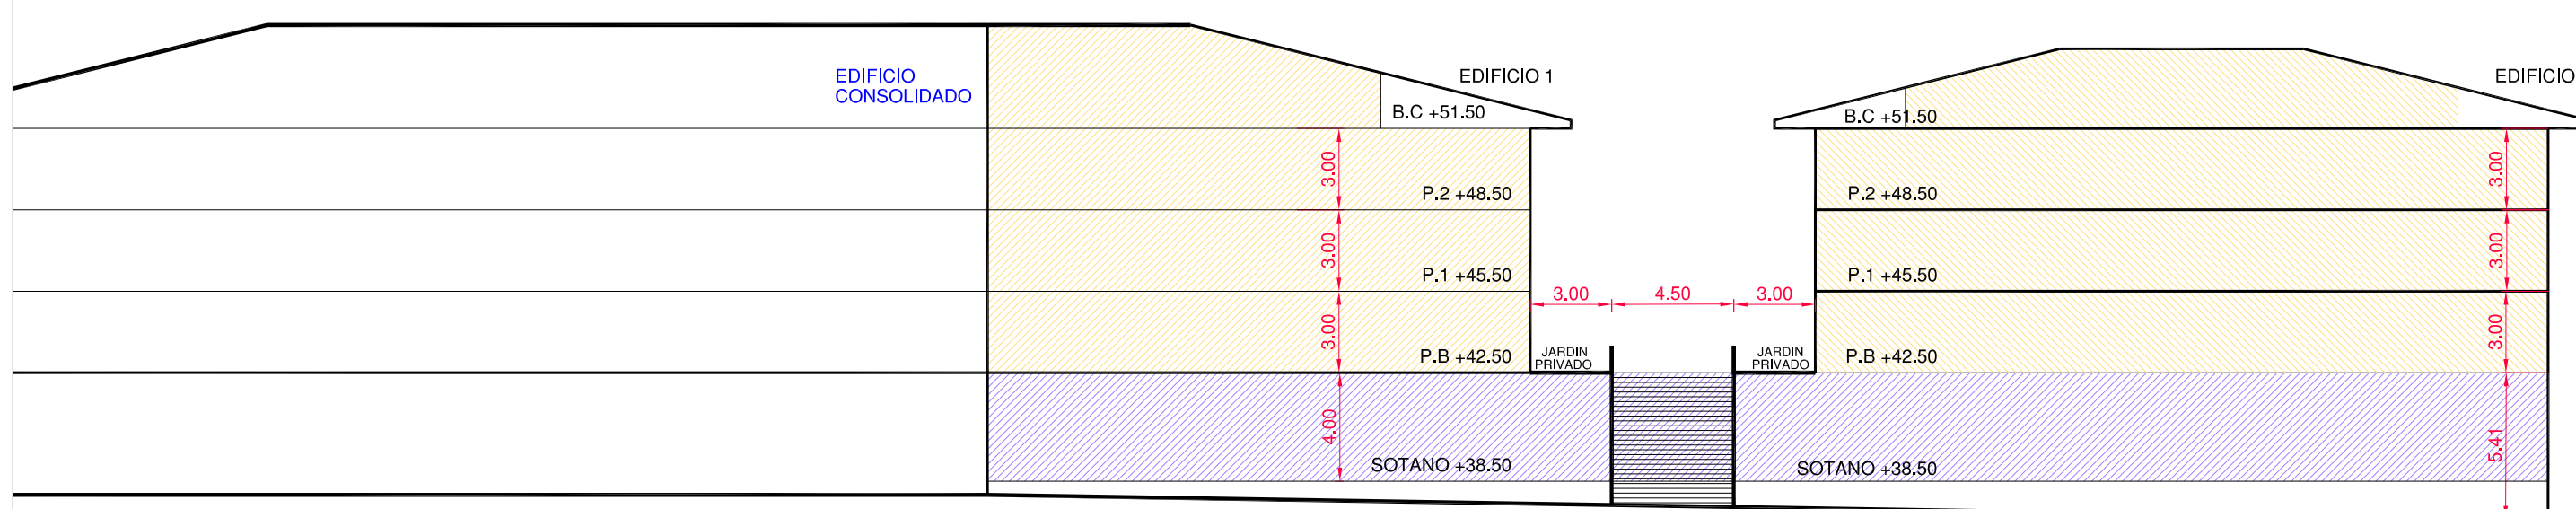

LEYENDA	
.....	AMBITO DEL P.E.O.U. TOTAL 25.680 M2
■	RESIDENCIAL
■	GARAJE

ALZADO 2 E: 1/250

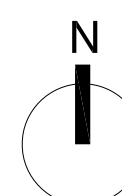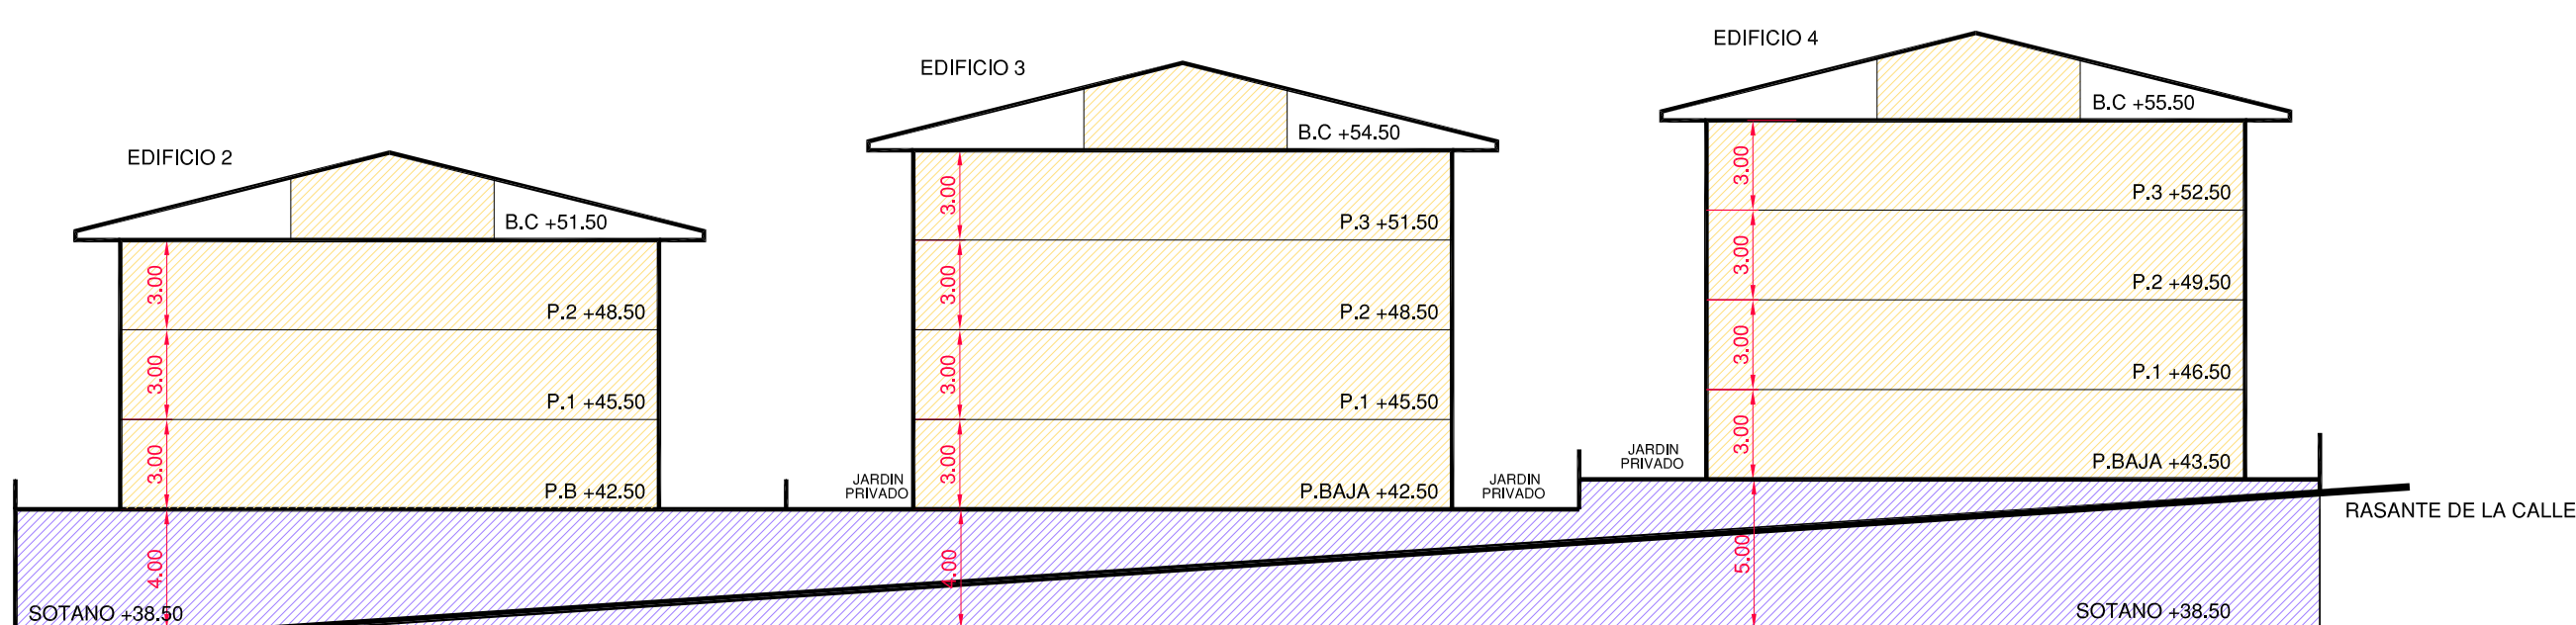

# IRUN

## PLAN ESPECIAL DE ORDENACION URBANA AMBITO 8.1.07.- GAZTELUZAHAR

PLANO / PLANO A	ESCALA	CODIGO
IDEA DE VOLUMETRIA DE LA ORDENACION PROPUESTA IDEA DE SECCIONES DE LA ORDENACION PROPUESTA	1/500	<b>P10</b>
	<b>FECHA</b> JUNIO DE 2007	
	<b>MODIFICADO</b>	
<b>PROMOTOR</b> JOSE M <sup>o</sup> GOIBURU	<b>LETRADO</b> ANTONIO MATEOS	
<b>ARQUITECTOS</b> JAIME ÁBALOS GARCÍA	JOSE MANUEL ÁBALOS	



P<sup>o</sup>: Bizkaia, N<sup>o</sup>: 4, 20010, Donostia  
Tfno: 943 444 283 - Fax: 943 444 363  
email: jaimemateos@zomadsoft.com