


SERVICIOS III: TELEFONICA

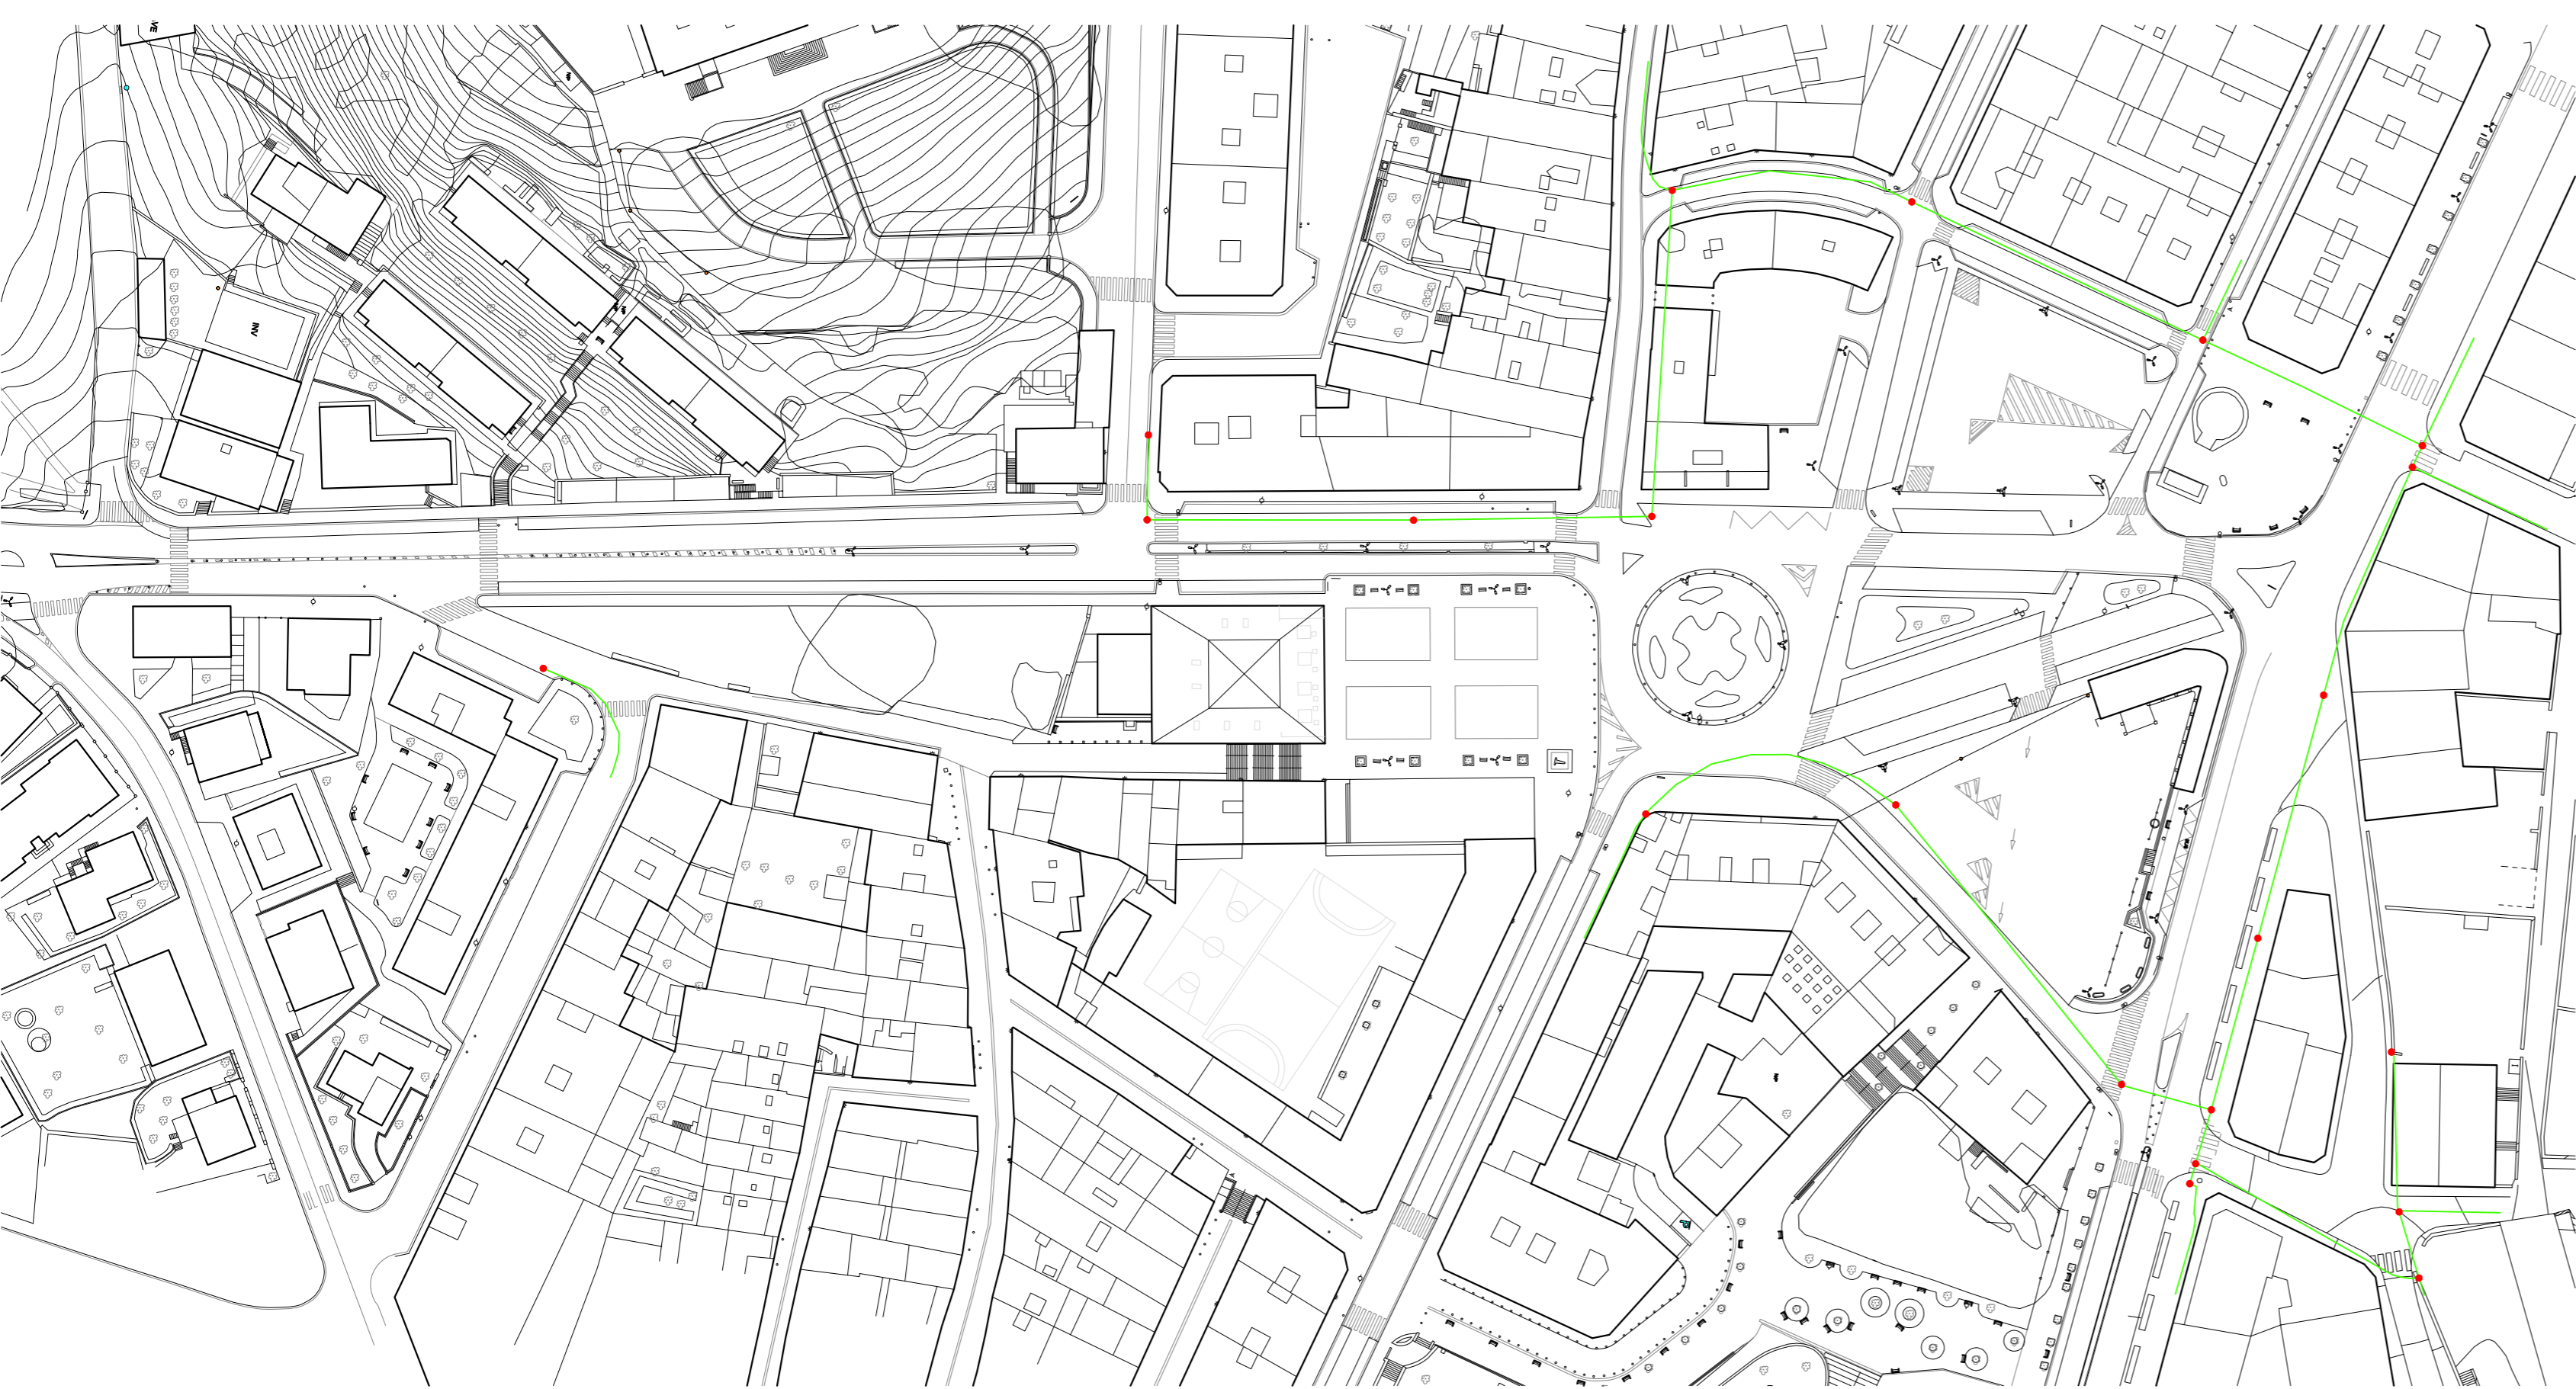

SERVICIOS IV: EUSKALTEL

DOCUMENTO APROBACIÓN DEFINITIVA.-FEBRERO 2008

AZPIEGITURAK II
 INFRAESTRUCTURAS II

I.6

MODIFICACION DEL PLAN GENERAL DE IRUN: AMBITOS
 5.3.11: SAN JUAN-ETXEANDIA Y 5.3.16: SAN MARCIAL-PLAZA SAN JUAN

E: 1/1000



MODIFICACION Nº18
 2008KO OTSAILA / FEBRERO DE 2008

UZCANGA ARQUITECTOS S.L.
 LUIS UZCANGA,
 ALMUDENA GRANDIO

