


SERVICIOS V: ABASTECIMIENTO

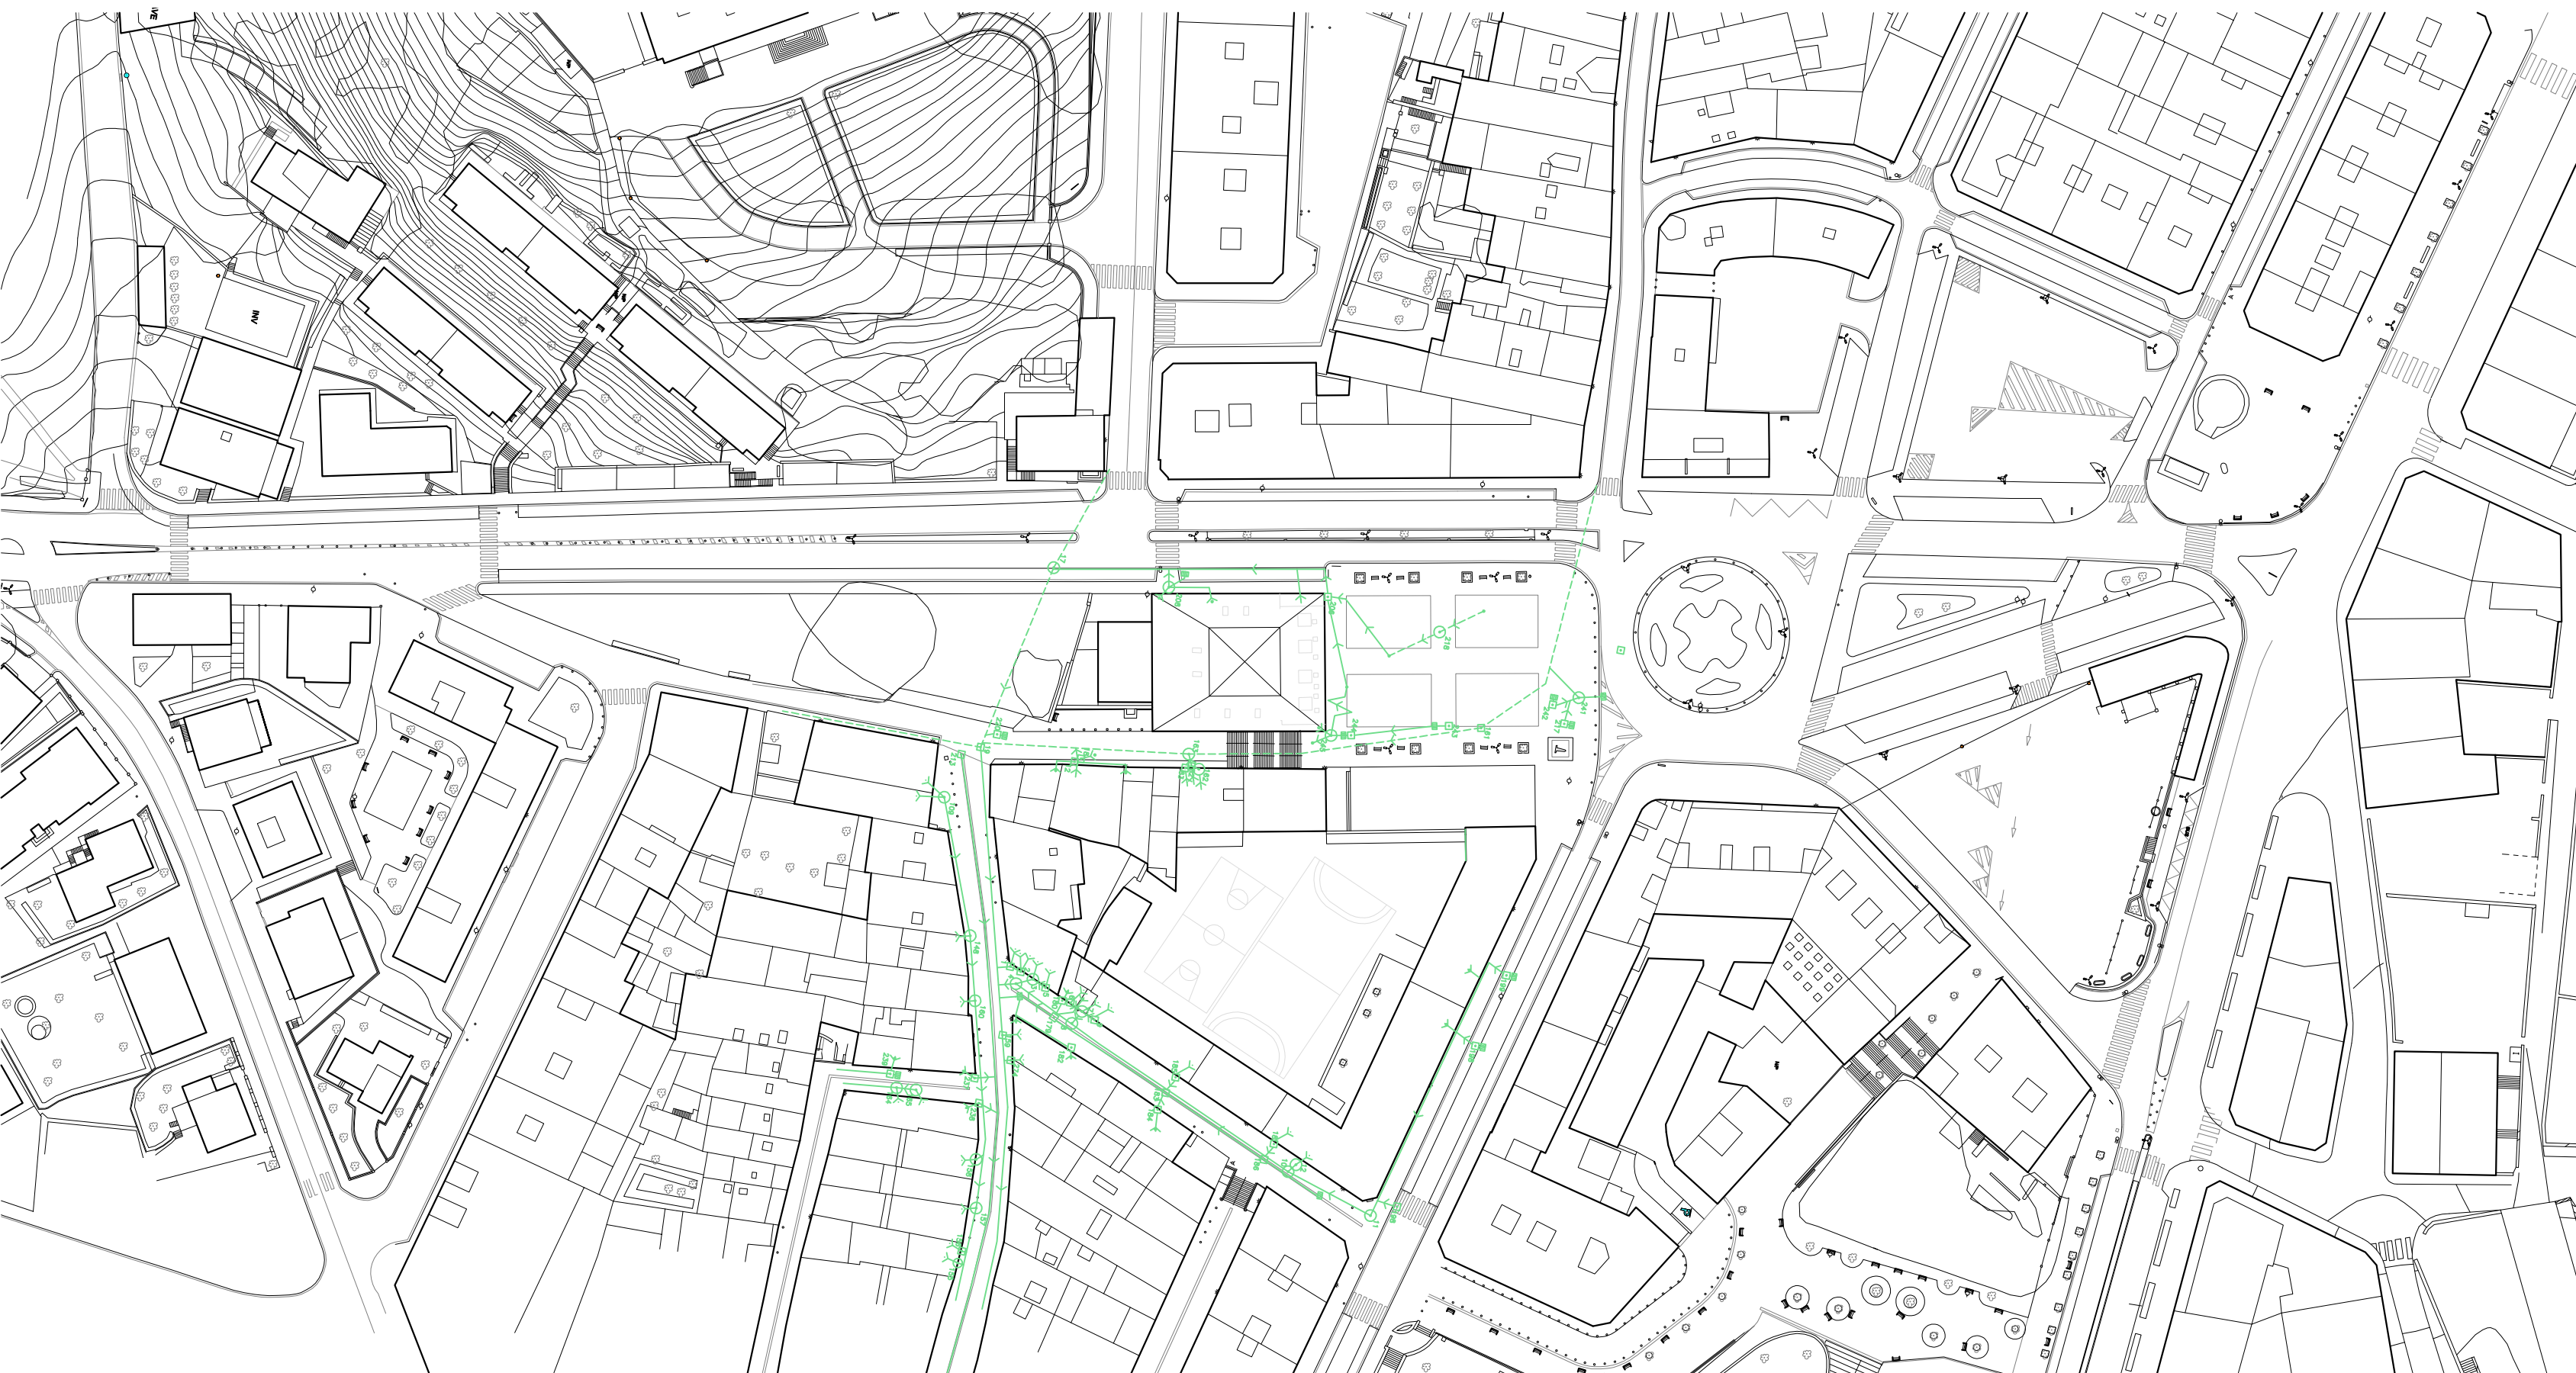

SERVICIOS VI: SANEAMIENTO

DOCUMENTO APROBACIÓN DEFINITIVA.-FEBRERO 2008

AZPIEGITURAK III  
INFRAESTRUCTURAS III

1.7

MODIFICACION DEL PLAN GENERAL DE IRUN: AMBITOS  
5.3.11: SAN JUAN-ETXEANDIA Y 5.3.16: SAN MARCIAL-PLAZA SAN JUAN

E: 1/1000



MODIFICACION Nº18

2008KO OTSAILA / FEBRERO DE 2008

UZCANGA ARQUITECTOS S.L.

LUIS UZCANGA,  
ALMUDENA GRANDIO

