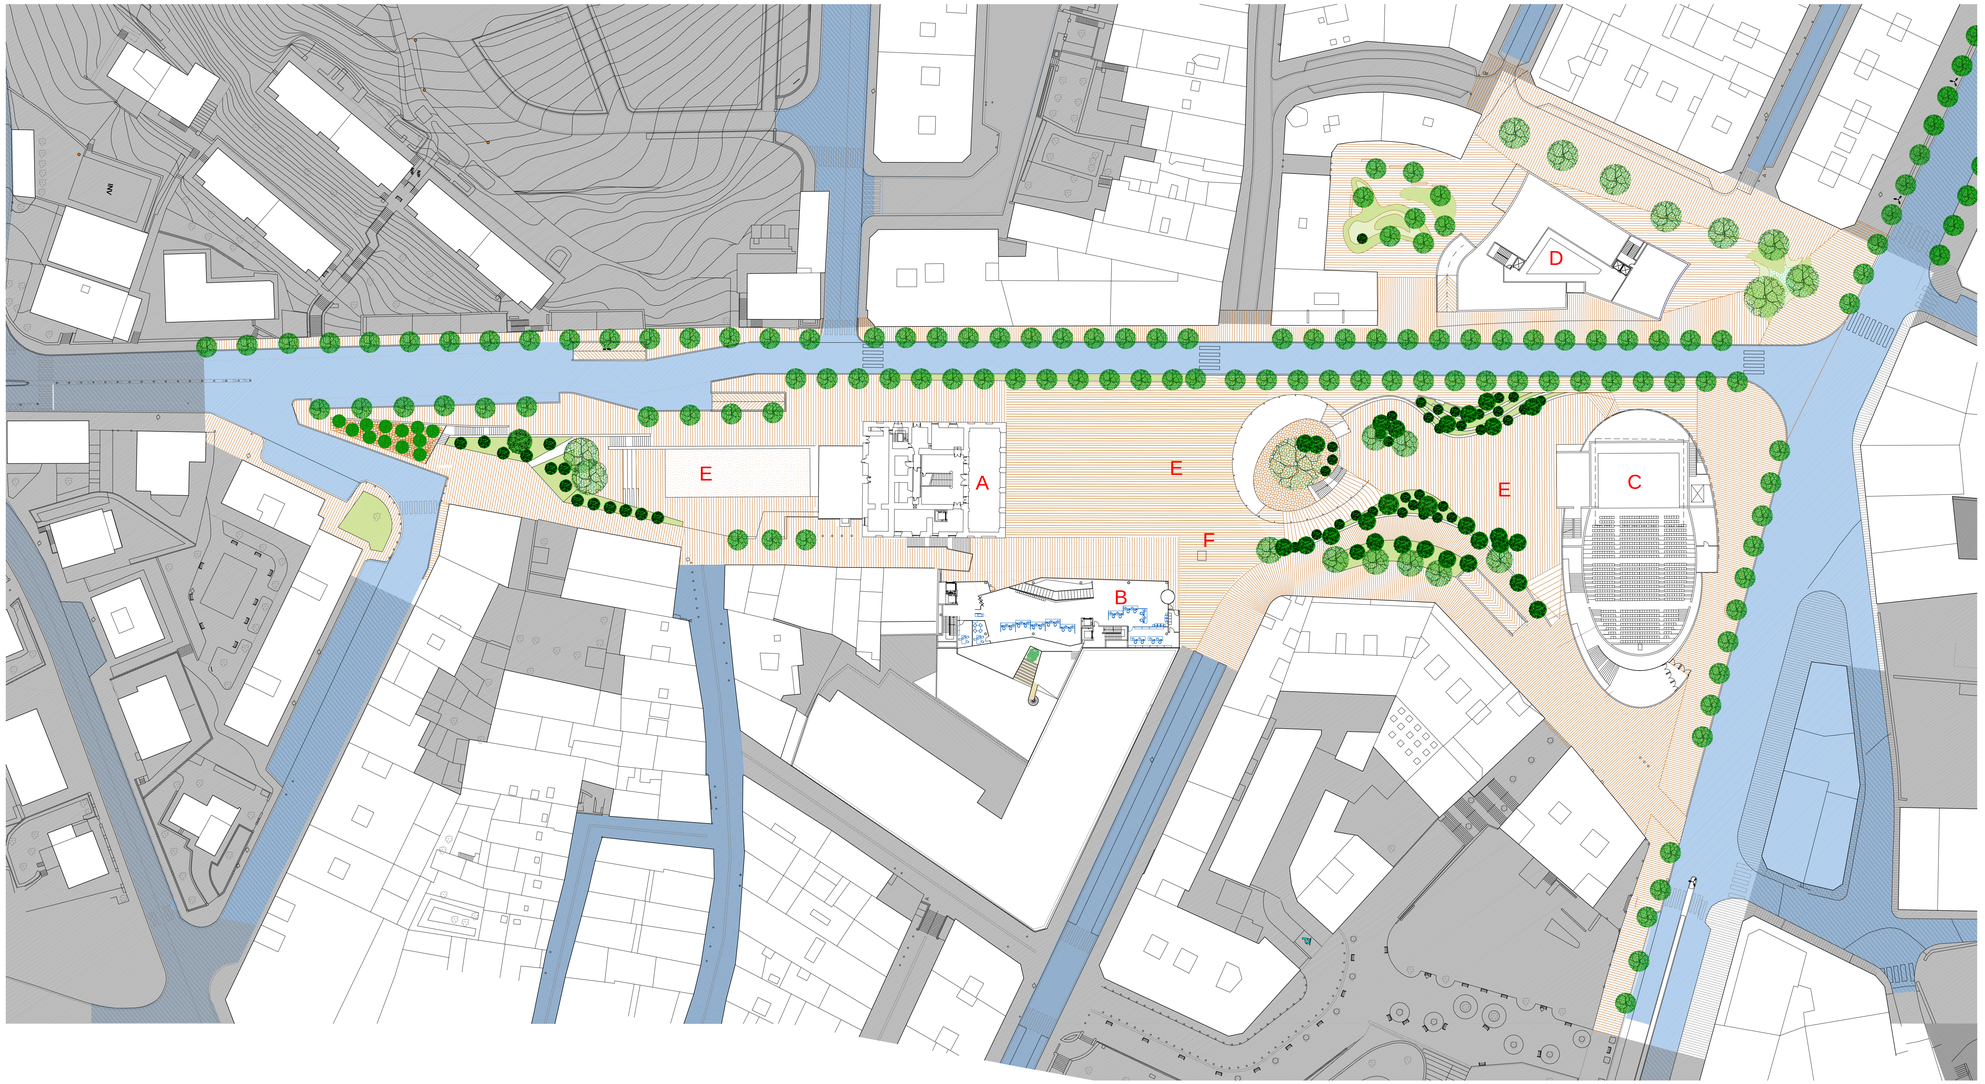

A EQUIPAMIENTO INSTITUCIONAL EXISTENTE

B EQUIPAMIENTO INSTITUCIONAL PROPUESTO

C EQUIPAMIENTO SOCIO-CULTURAL PROPUESTO

D TERCIARIO HOSTELERIA PROPUESTO

E ESPACIOS LIBRES

F SAN JUAN HARRI

DOCUMENTO APROBACIÓN DEFINITIVA.-FEBRERO 2008

IRUDI URBANOAREN PLANOA

PLANO DE IMAGEN URBANA-PLANTA

11.1

MODIFICACION DEL PLAN GENERAL DE IRUN: AMBITOS 5.3.11: SAN JUAN-ETXEANDIA Y 5.3.16: SAN MARCIAL-PLAZA SAN JUAN

E: 1/500

Ayuntamiento Udala irun

MODIFICACION Nº18

2008KO OTSAILA / FEBRERO DE 2008

UZCANGA ARQUITECTOS S.L.

LUIS UZCANGA,

ALMUDENA ORANDIO