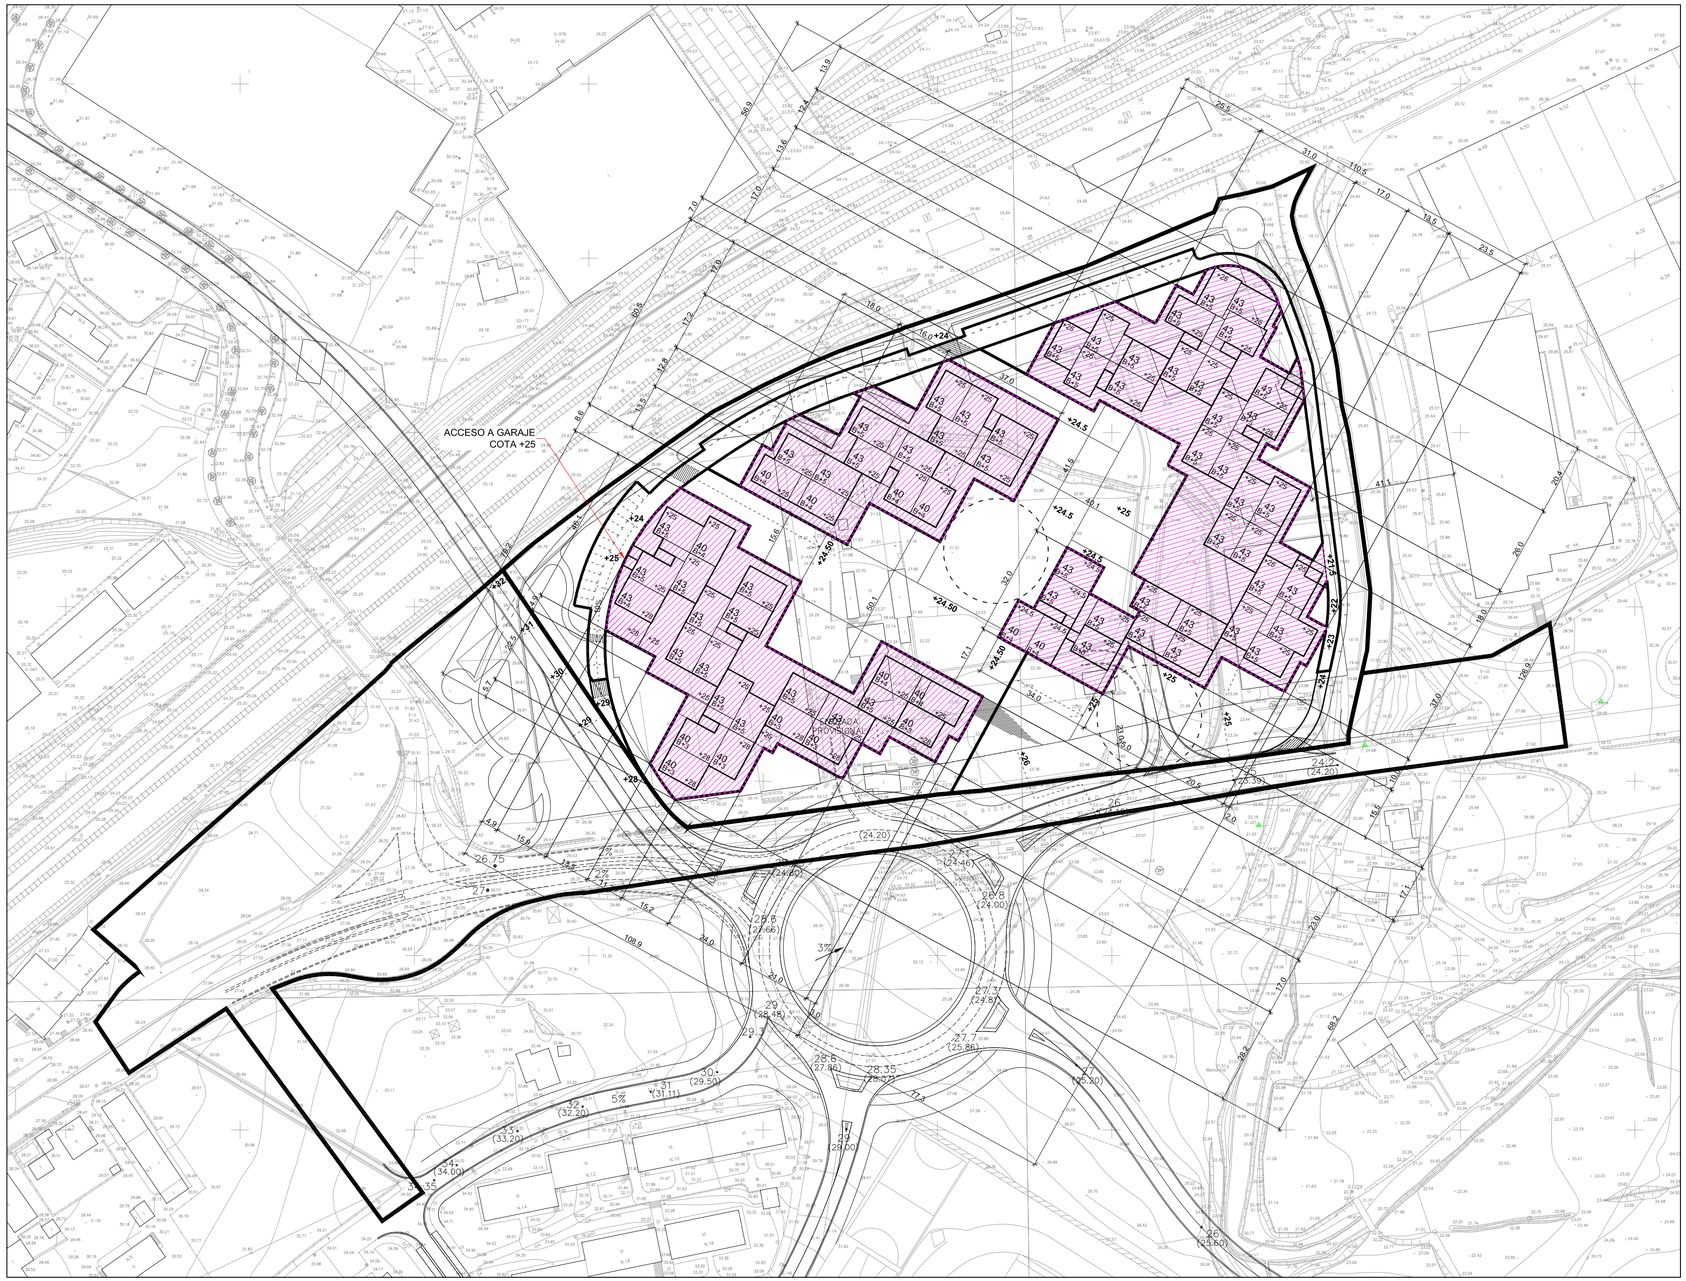

DELIMITACION ZONA DE ACTUACION

AREA DE MOVIMIENTO = RB (RESIDENCIAL EN BLOQUE)
EN PLANTA BAJA SE RESPETARA 2m A VIARIO PRIVADO.

NOMENCLATURA UTILIZADA EN CADA BLOQUE

+23.5 — RASANTE P.B

41.5 — RASANTE CUBIERTA

B+6 — Nº DE PLANTAS

ALINEACIONES Y RASANTES / AREAS DE MOVIMIENTO

P1

MODIFICACION DEL PLAN GENERAL DE IRUN
EN LOS ÁMBITOS DE PORCELANAS BIDASOA-ZUBELZU Y ELIZATXO

E: 1/1000

Ayuntamiento IRUN Udala
HIRI GARAPENA ETA ETXEBIZITZA AREA
AREA DE DESARROLLO URBANO Y VIVIENDA
www.irun.org

EXCMO. AYUNTAMIENTO DE IRUN

MODIFICACION Nº 15

REFUNDIDO
ENERO DE 2008

JAVIER MAYA, Arquitecto
ESTELA ARTECHE, Arquitecto