




1 - 1

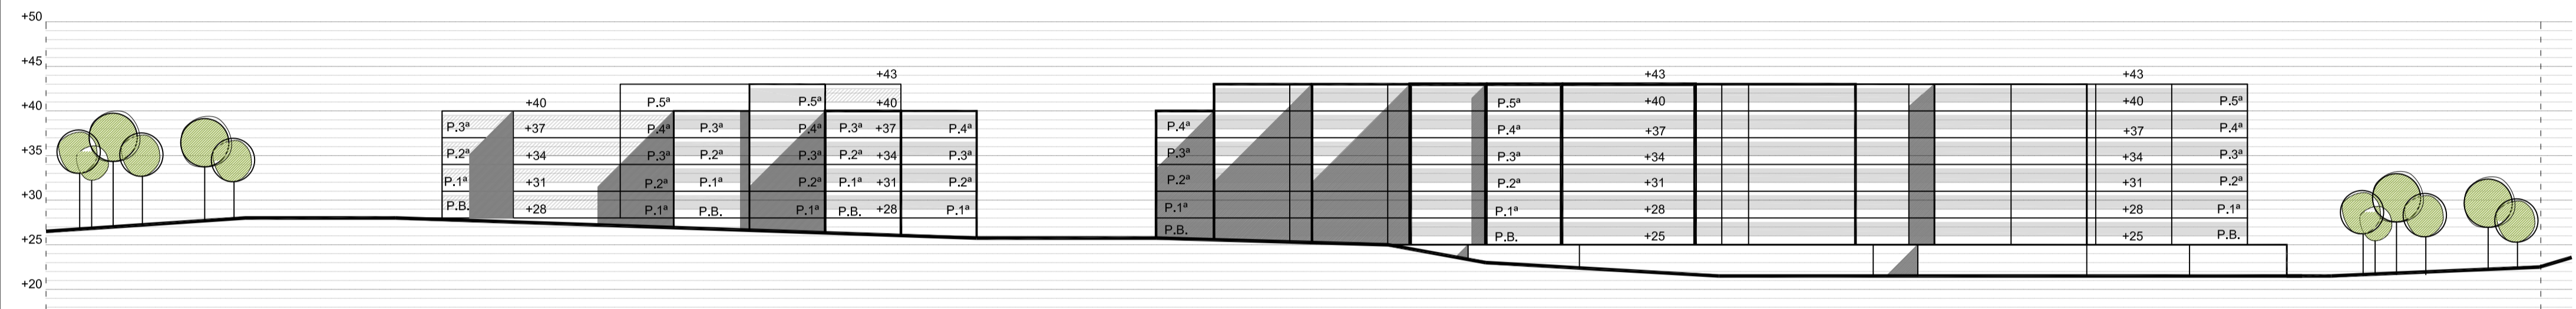



2 - 2

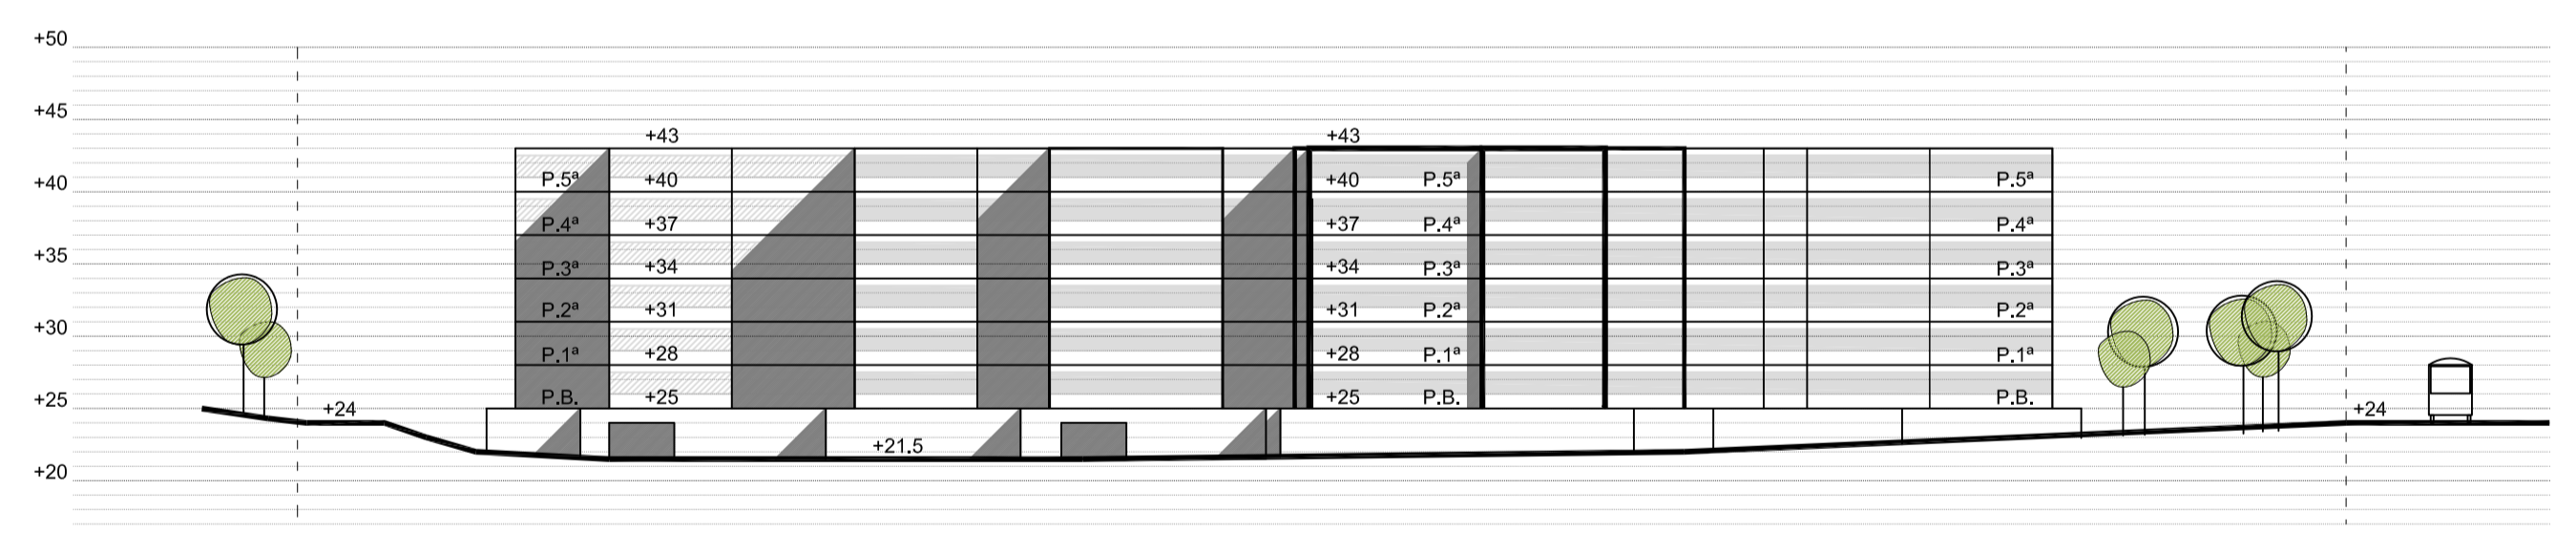

3 - 3

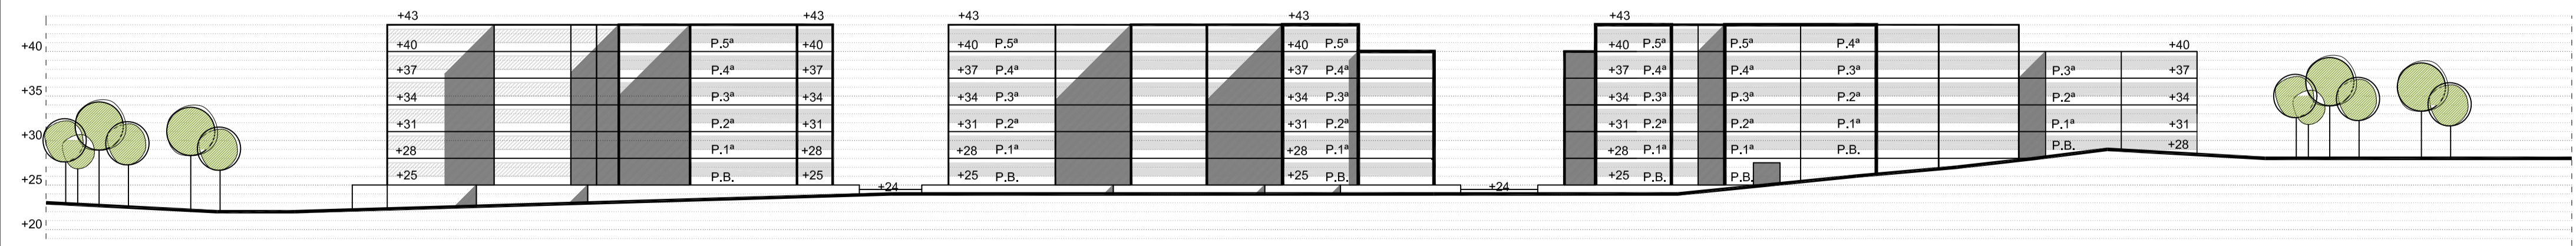

4 - 4

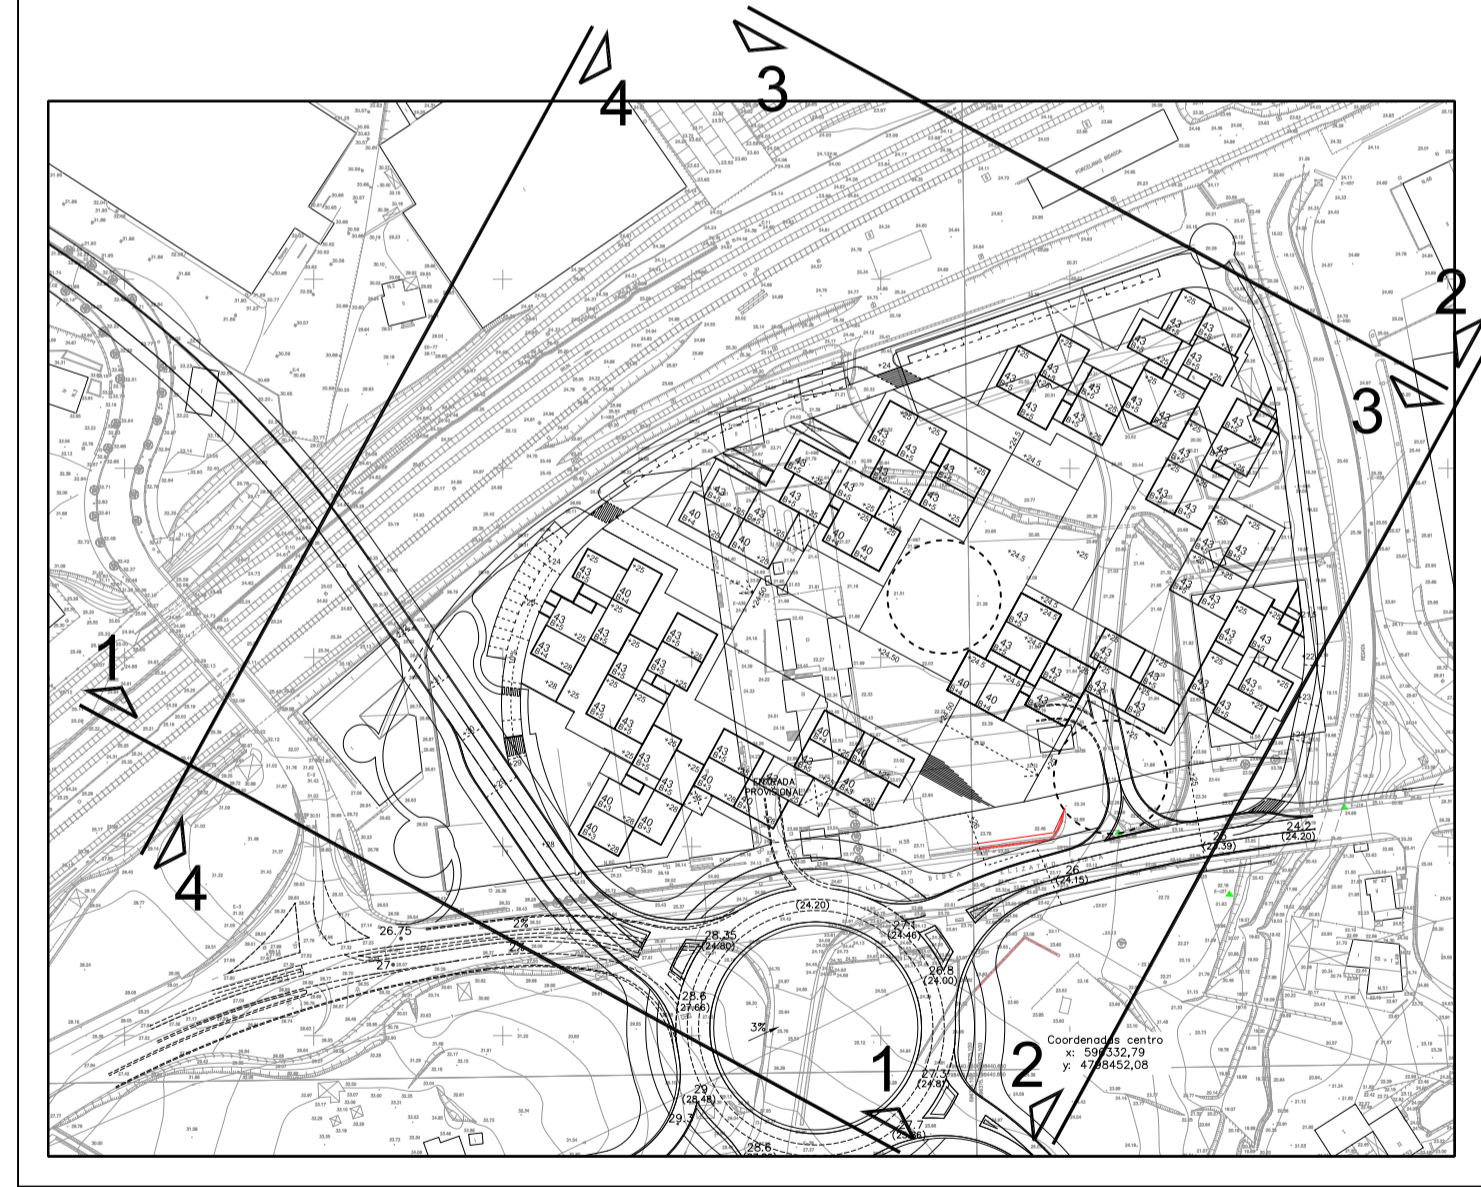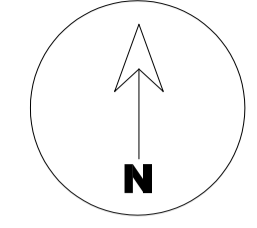




ALZADOS

P8

MODIFICACION DEL PLAN GENERAL DE IRUN
EN LOS ÁMBITOS DE PORCELANAS BIDASOA-ZUBELZU Y ELIZATXO

E: 1/500



MODIFICACION Nº 15


EXCMO. AYUNTAMIENTO DE IRUN
 REFUNDIDO
 ENERO DE 2008
 ESTELA ARTECHE, Arquitecto