




P.B.+3+AT. SECCION - S1

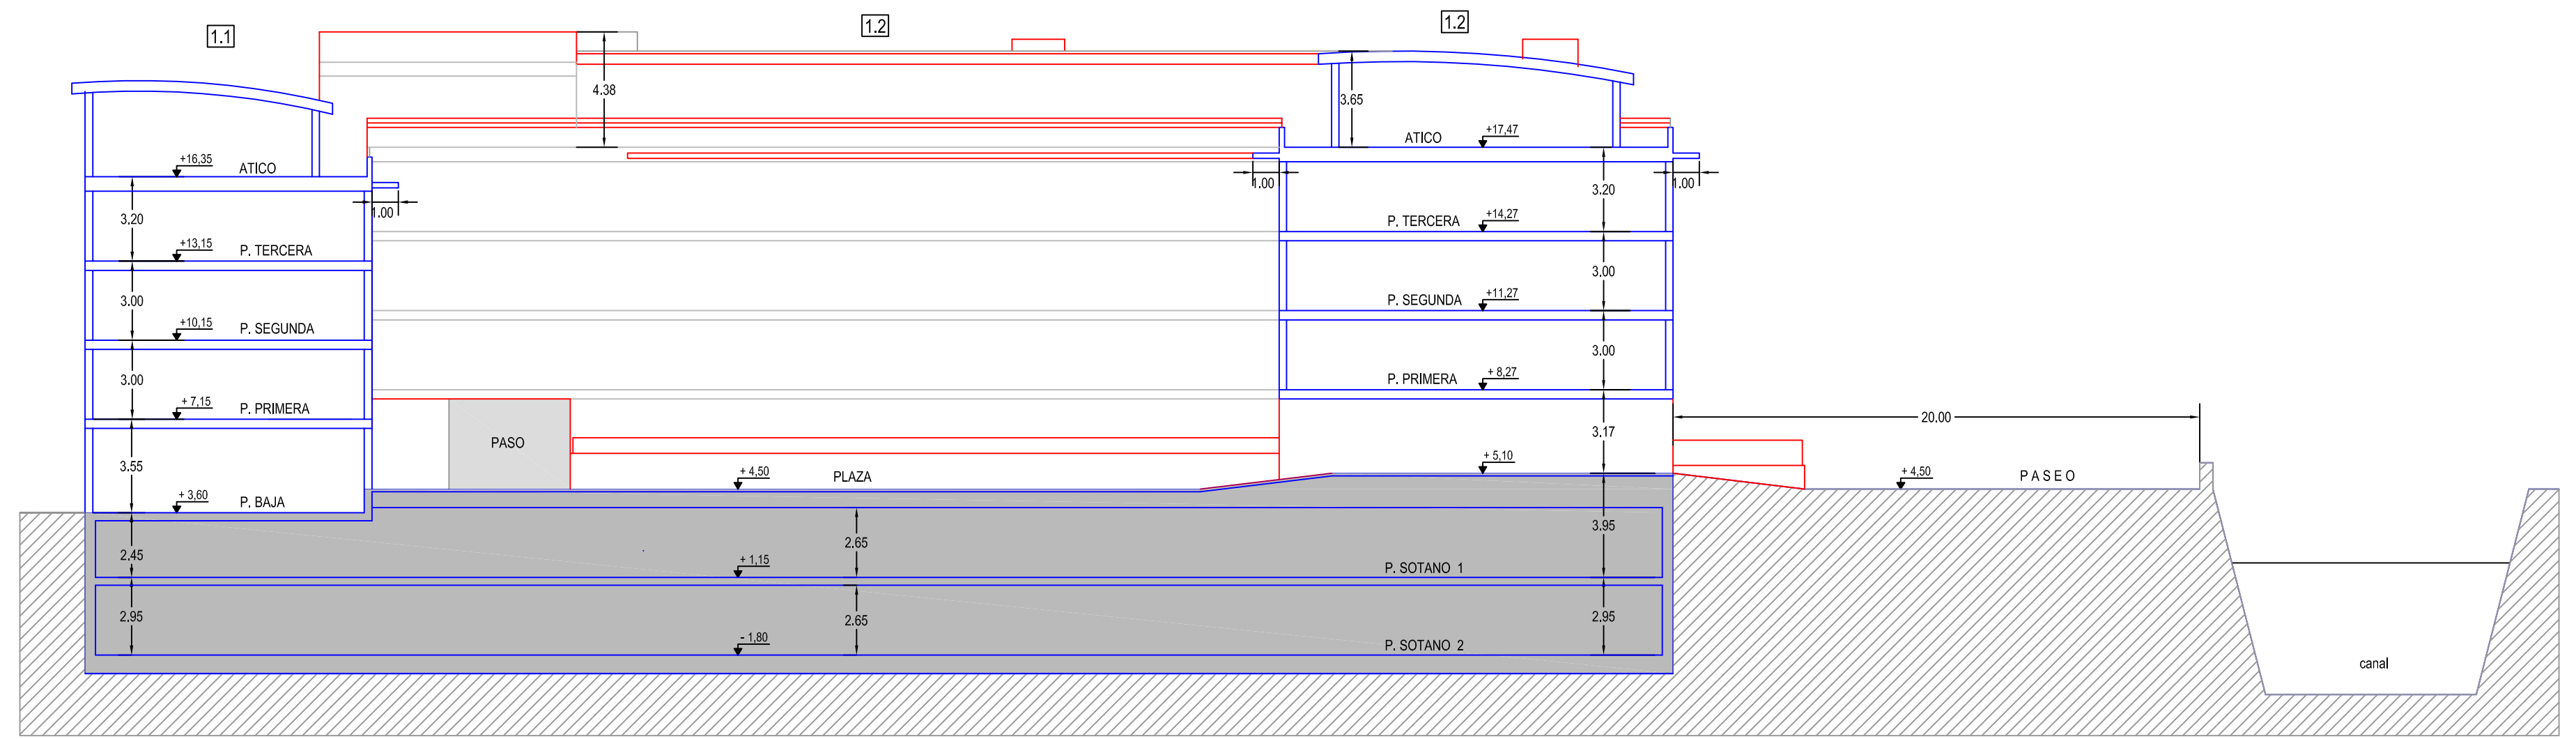



P.B.+3+AT. SECCION - S2

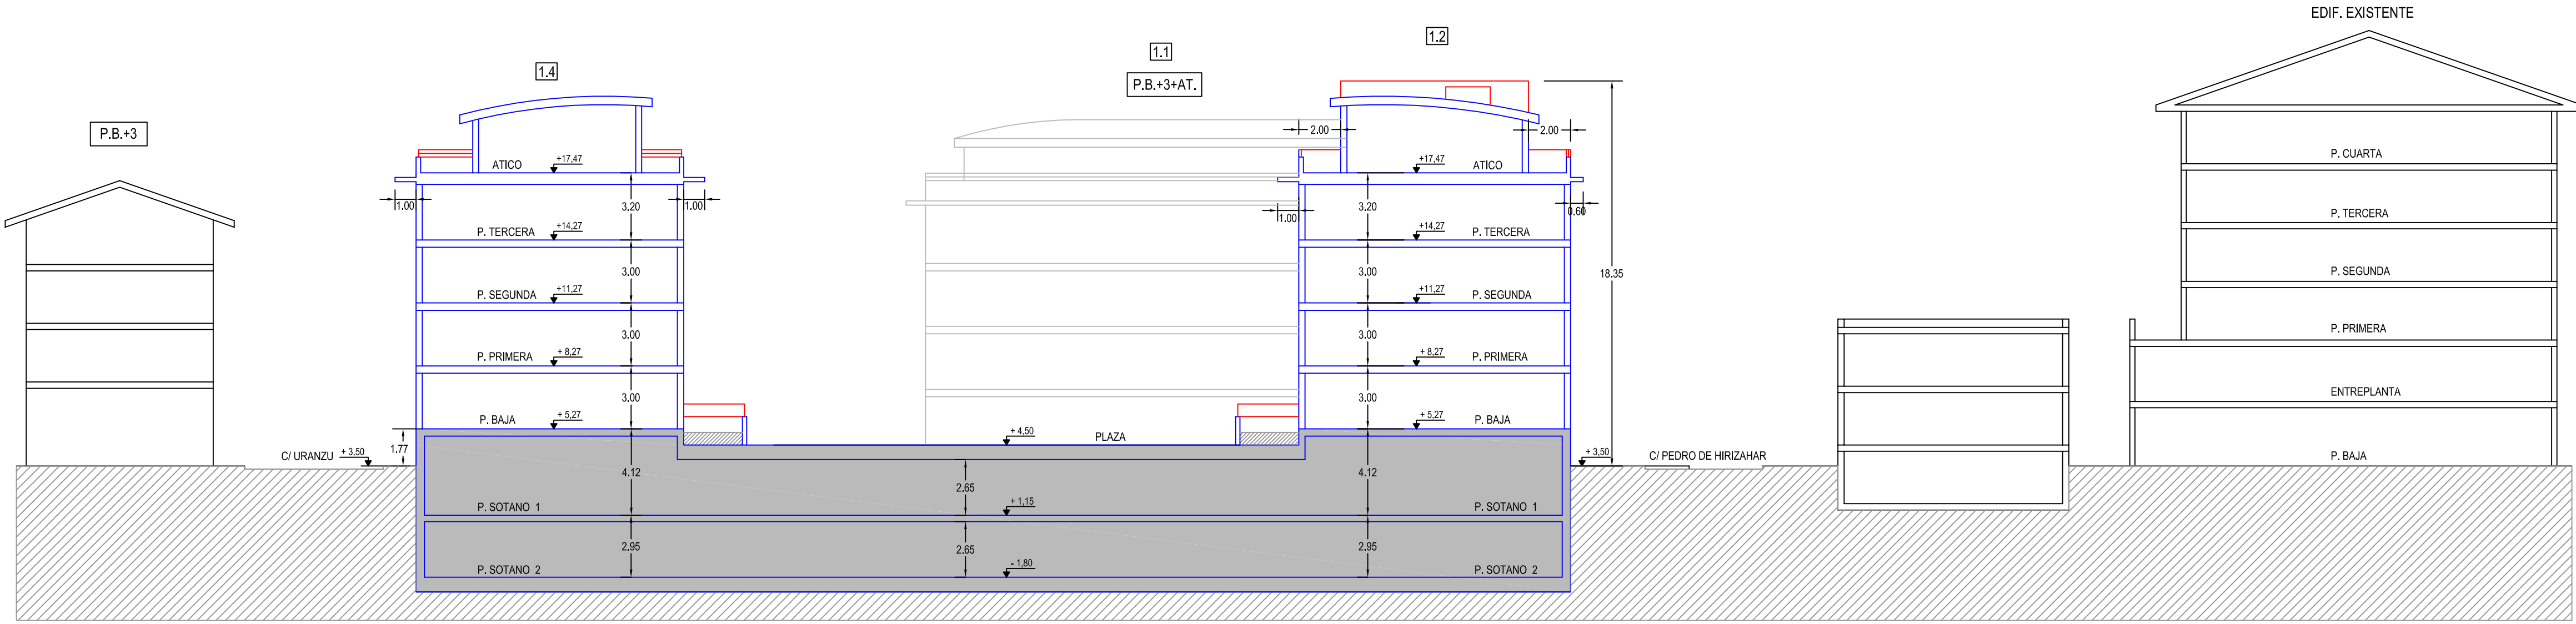

SECCION - S3

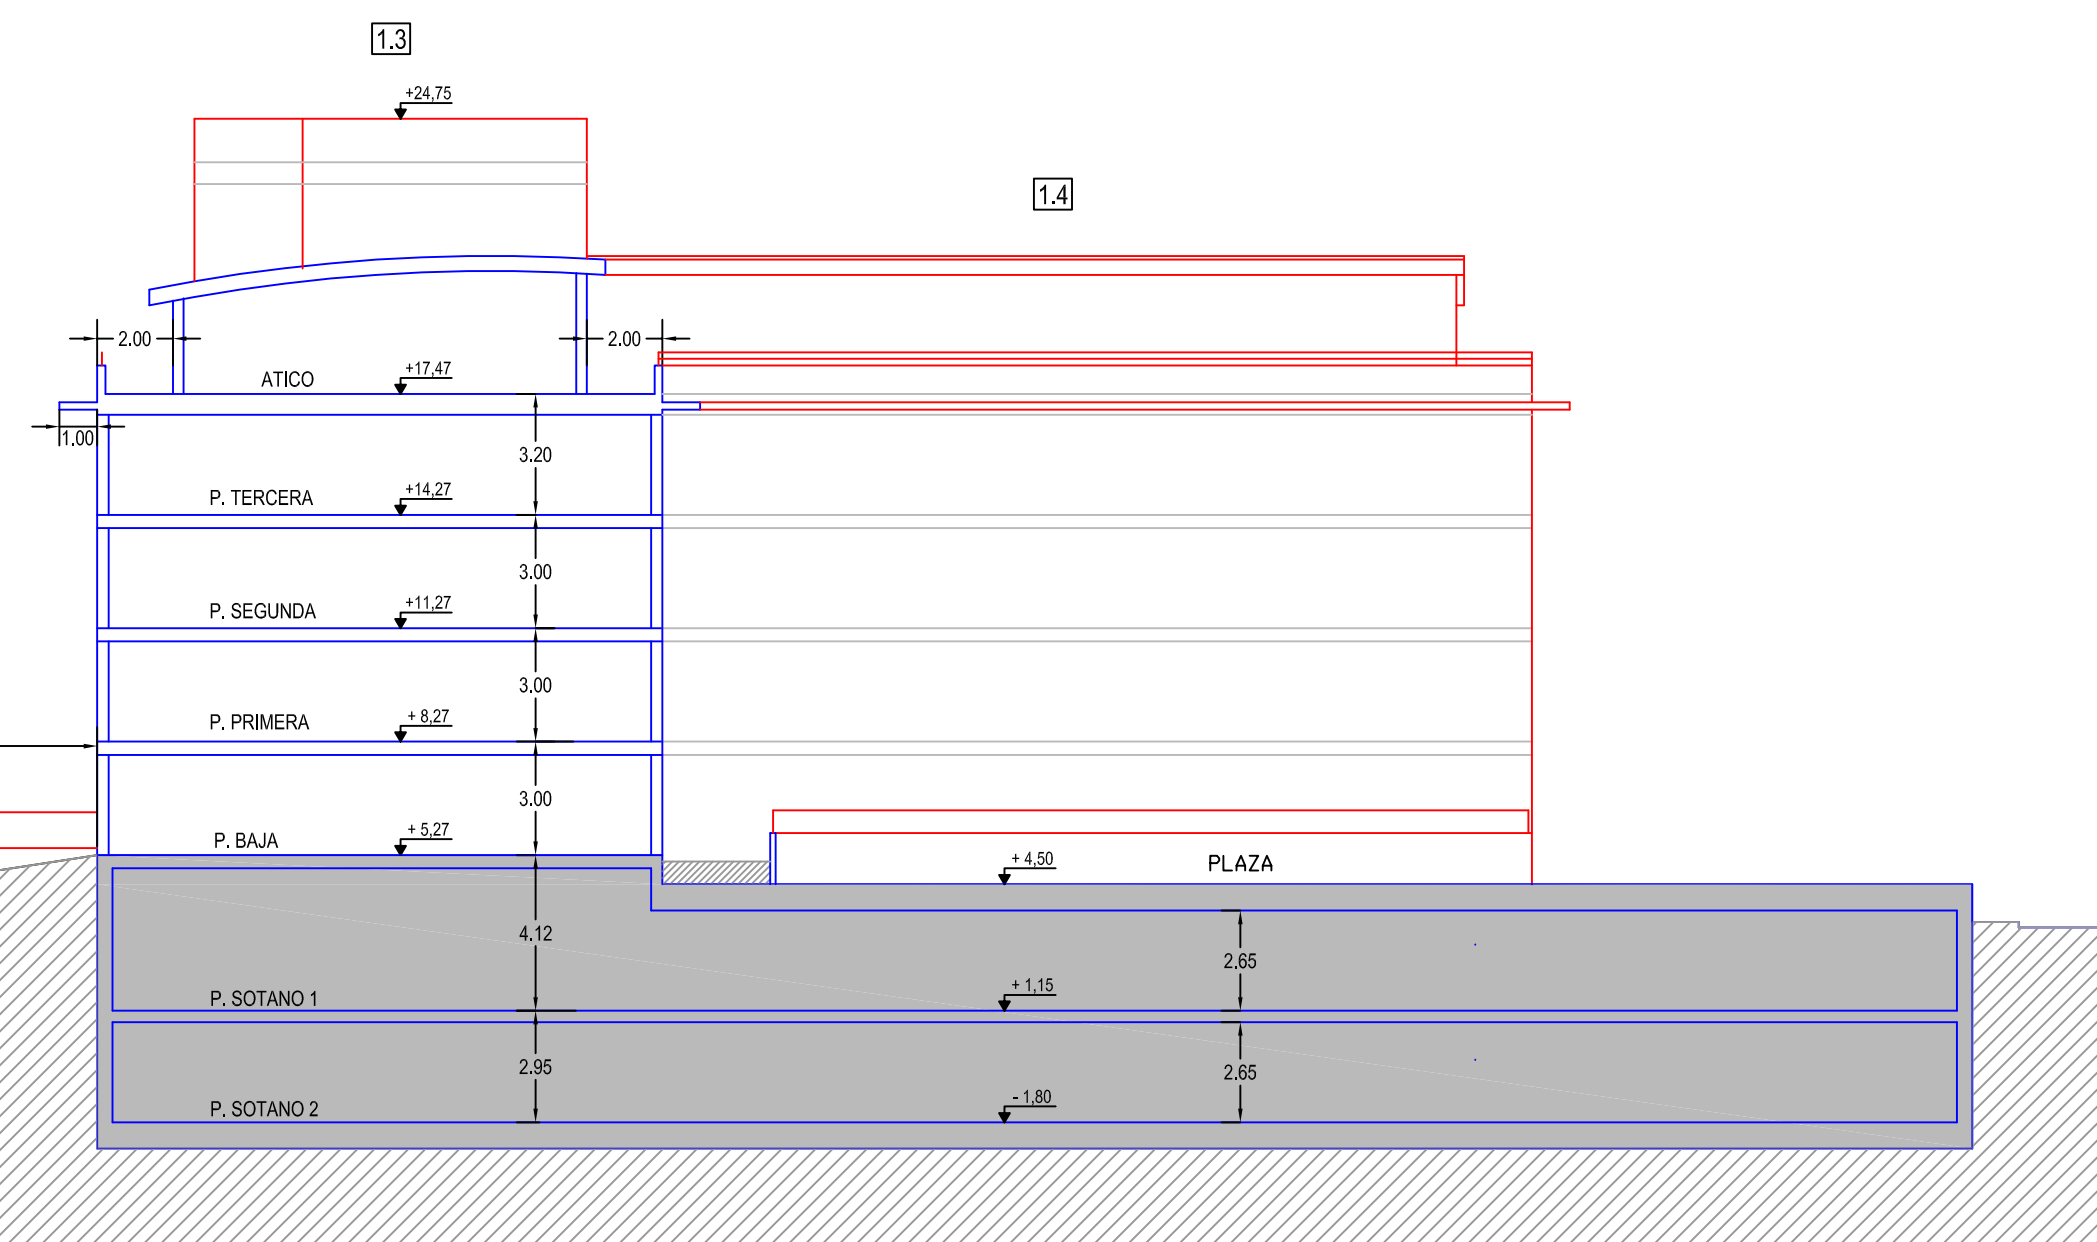

SECCION - S4

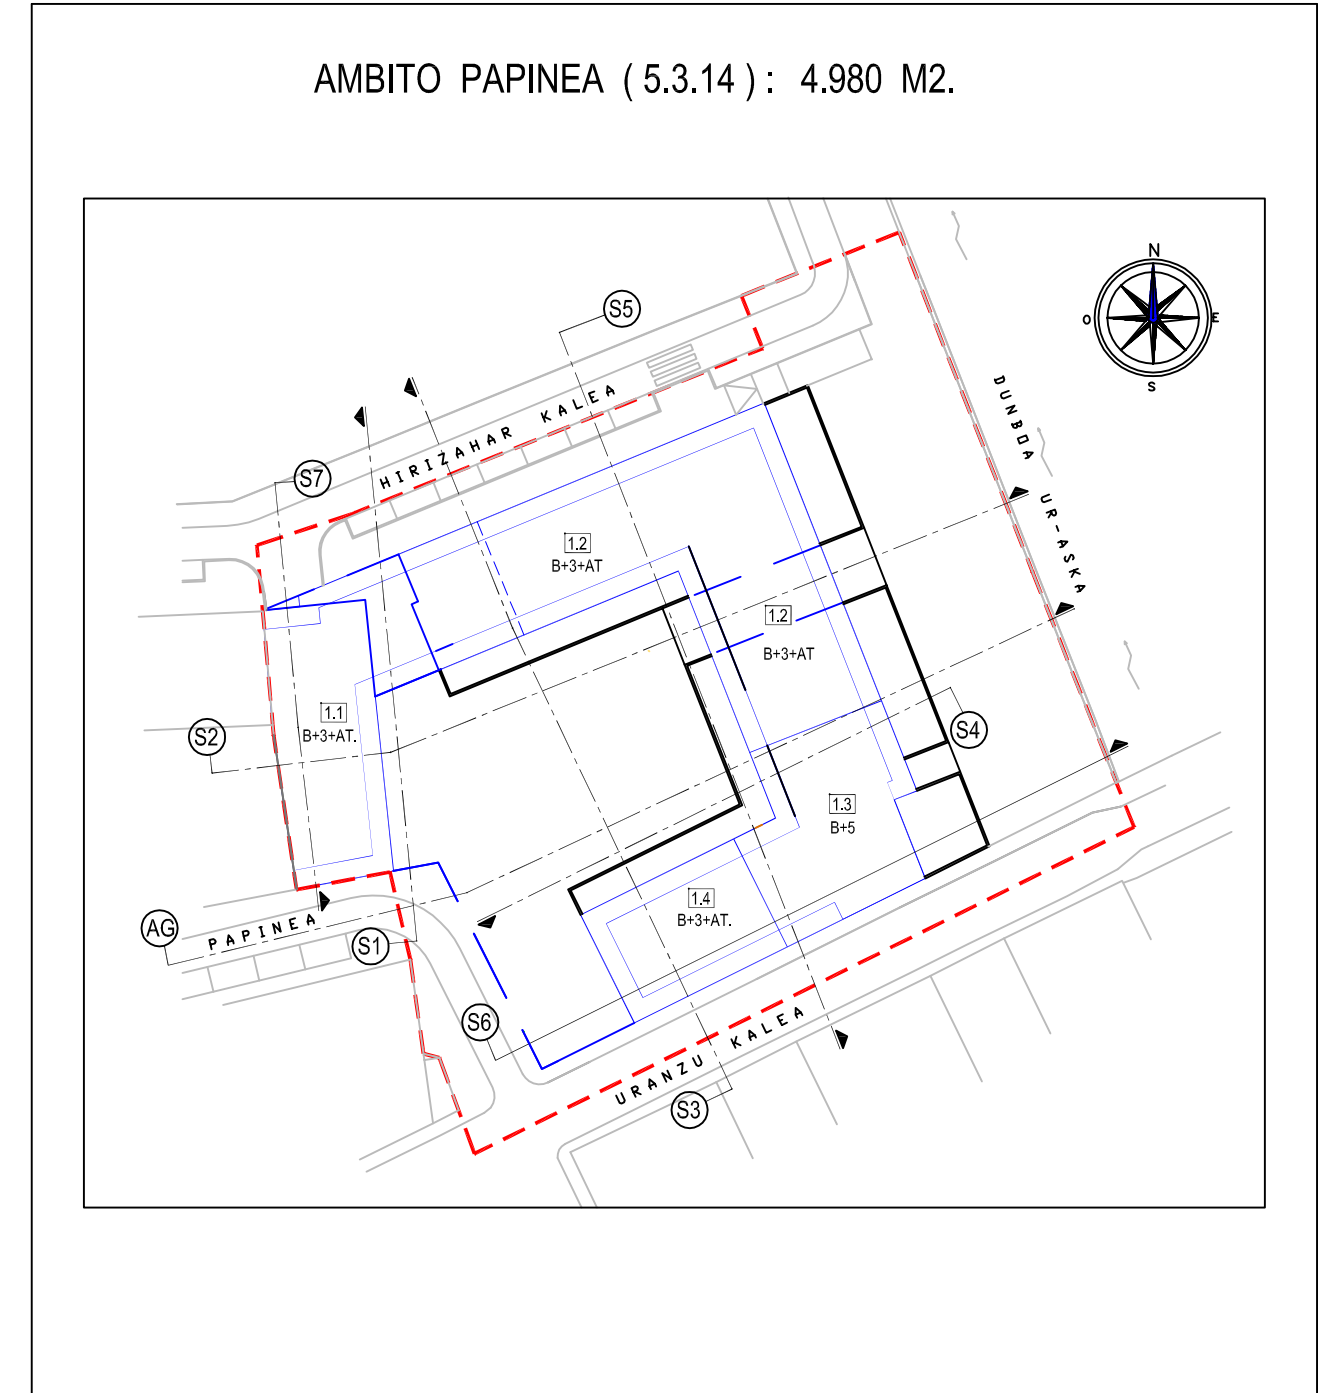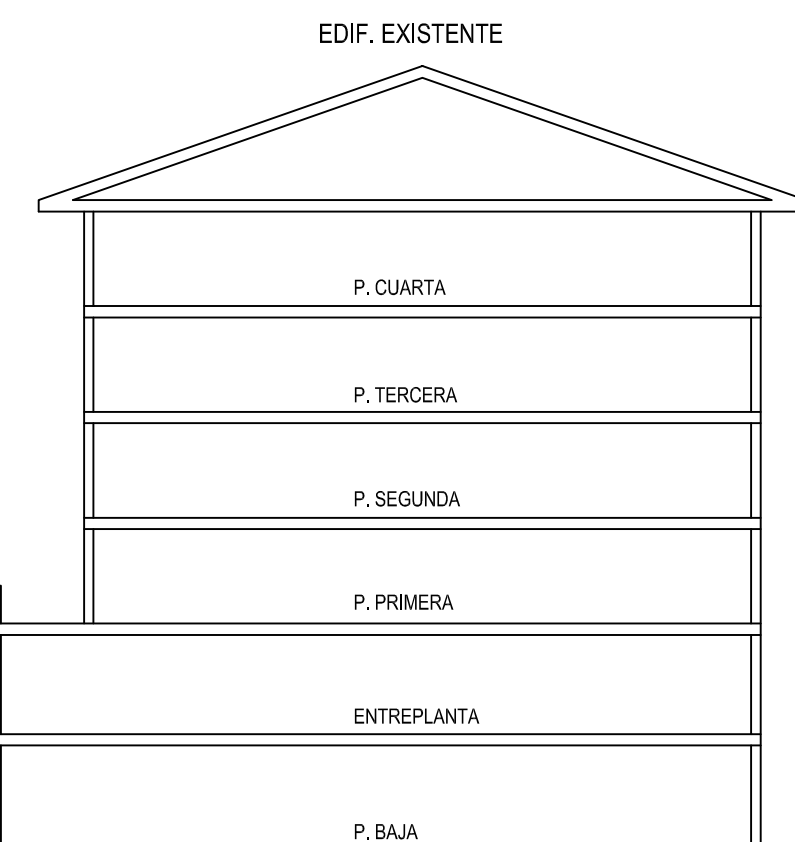

**IRUN**  
 2.008ko Otsailean  
 Febrero de 2.008

**Plan Especial de Reforma Interior en el Ambito PAPINEA (5.3.14) -T.R.**  
 sustatzailea-promotor : m. josefa moreno iribarren  
 arkitektoa- arquitecto : javier salegui chantre

**P.11** PERFILES NORMATIVOS -2. ORDENACION.

1/200