


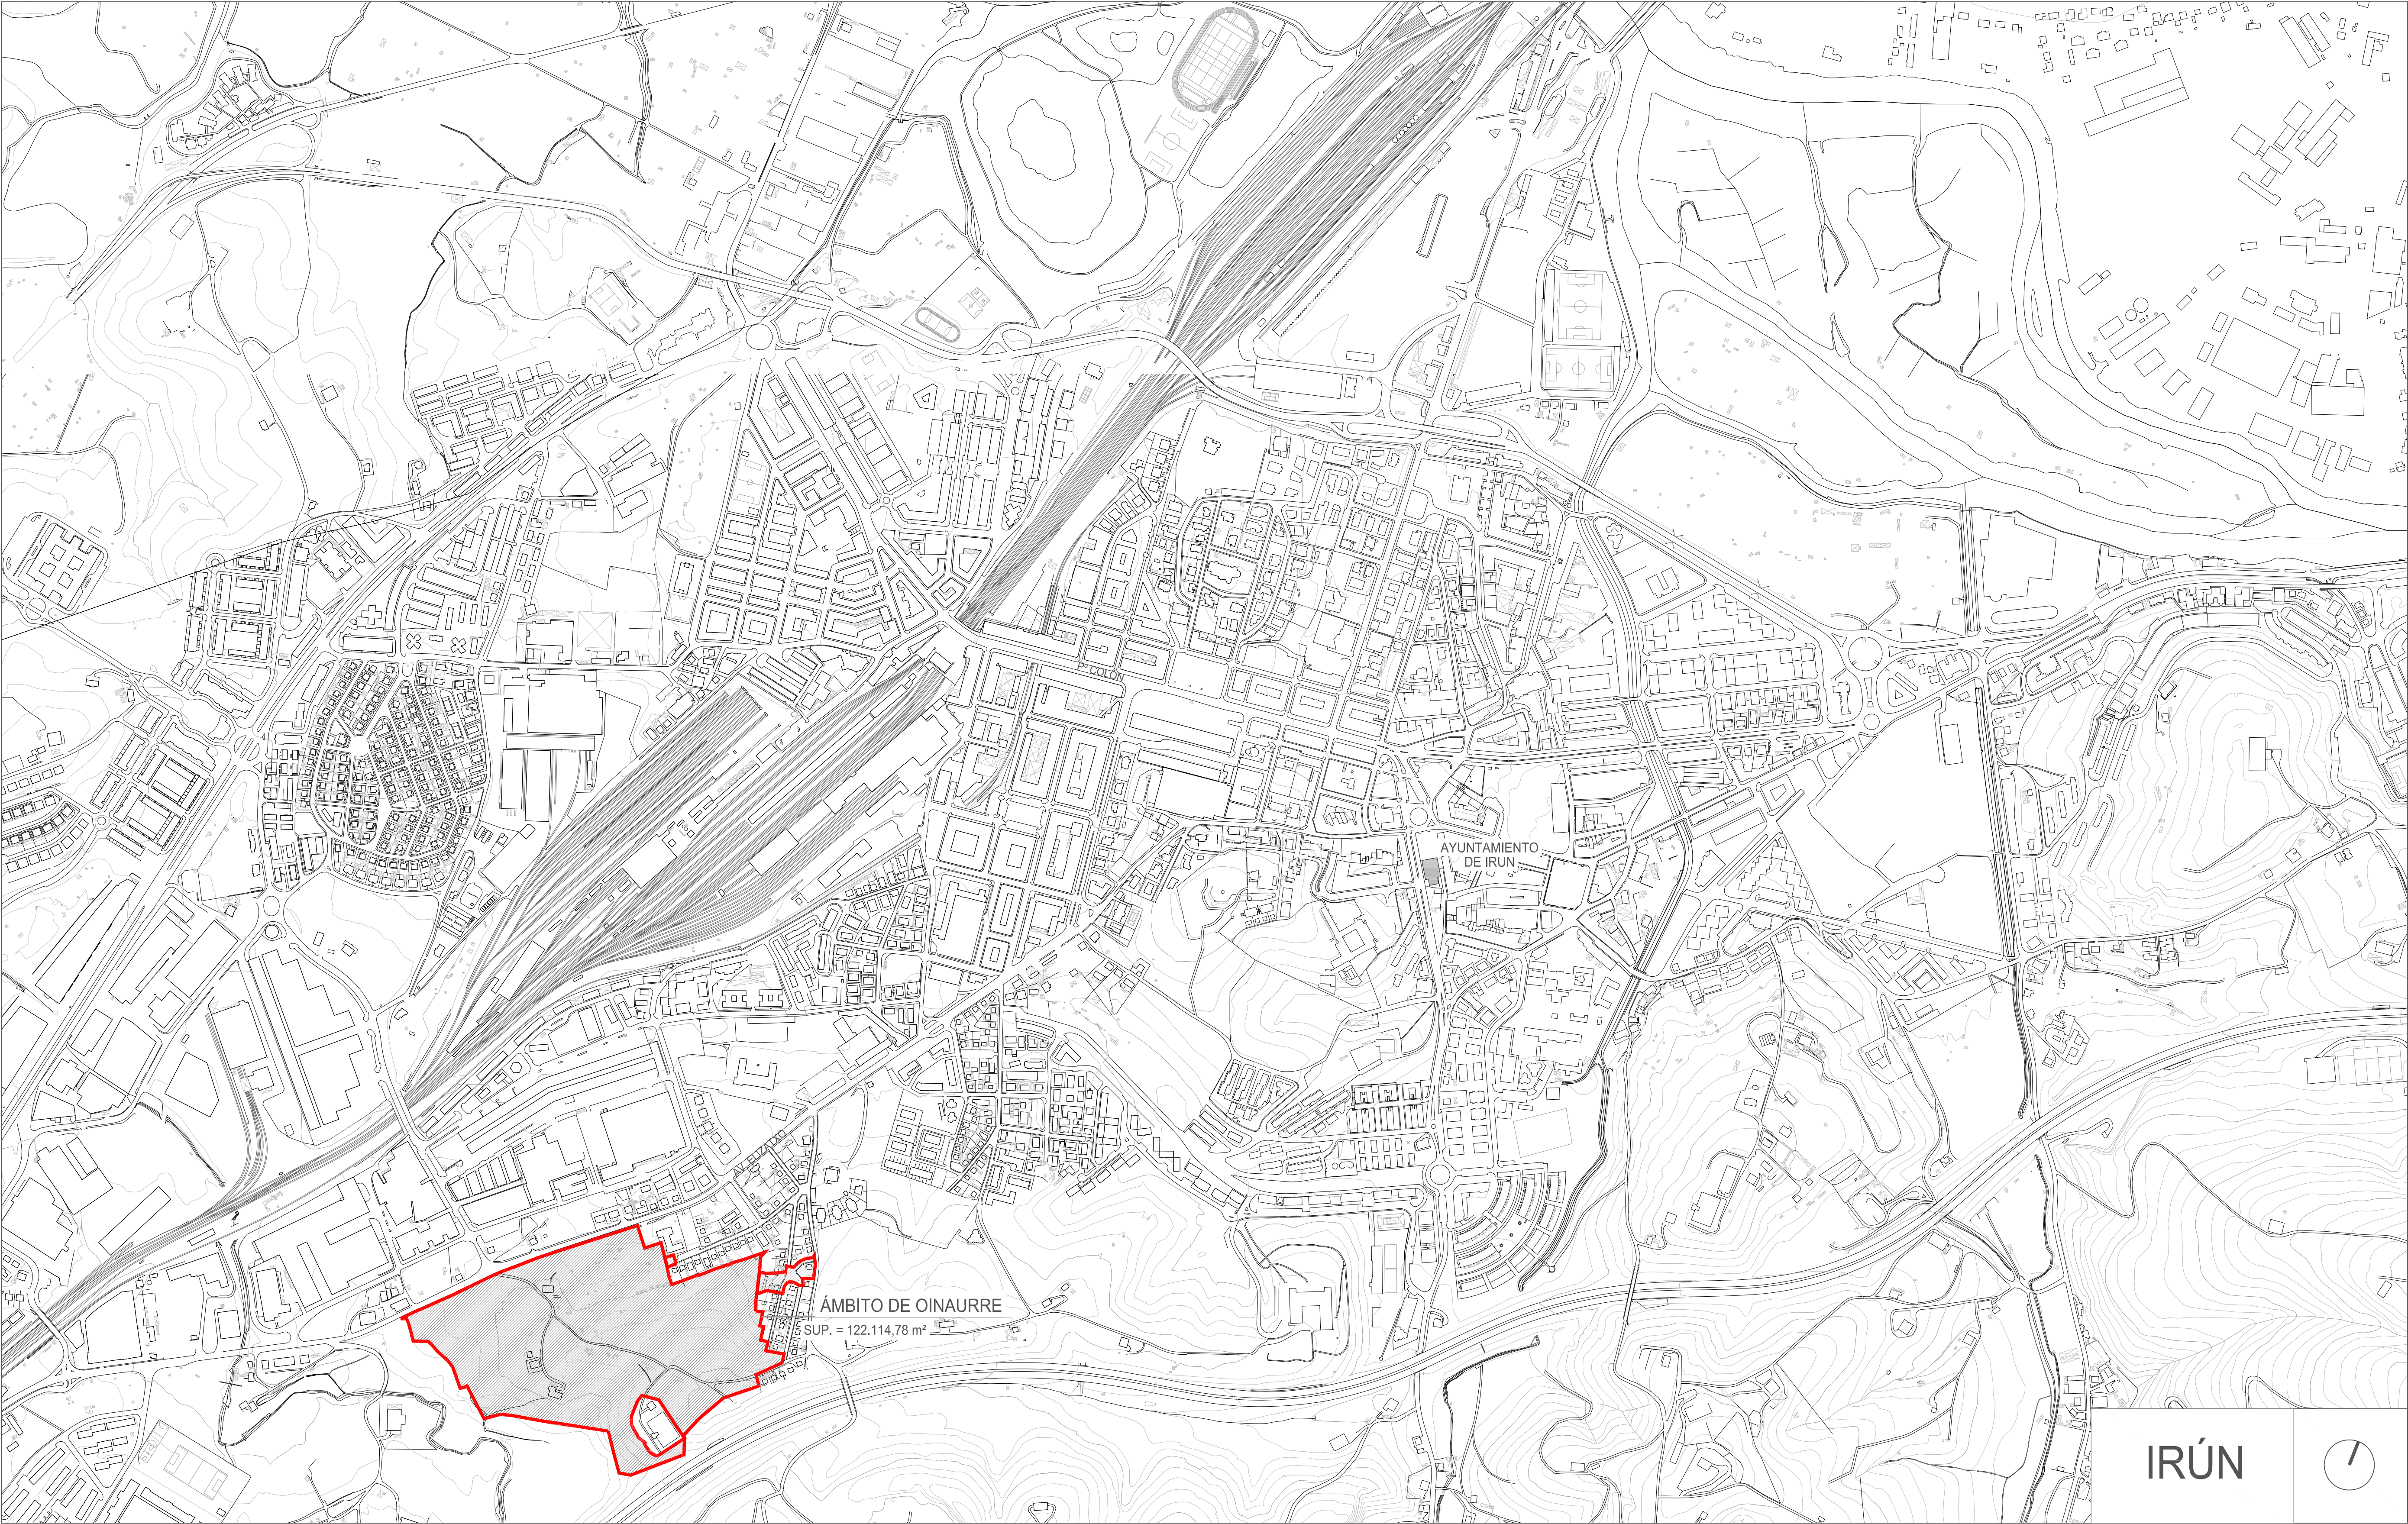

PROGRAMA DE ACTUACIÓN URBANIZADORA (PAU)
EN EL ÁMBITO DE OINAURRE

III.1. INFORMACIÓN

III.1.1. SITUACIÓN

III.1.1

E: 1/5000

IRÚN



IGNACIO ITURBE, Arquitecto
JOSE MARIA ABAD, Abogado



PATXI GASTAMINZA, Arquitecto
JABIER BEREZIARTUA , Bide, Ubide eta Portu Inj.

irunvi

PROMUEVE: IRUNVI S.A.
MARZO 2008



PROGRAMA DE ACTUACIÓN URBANIZADORA (PAU)
EN EL ÁMBITO DE OINAURRE

III.1. INFORMACIÓN

III.1.2. ESTADO ACTUAL: TOPOGRÁFICO

III.1.2

E: 1/1.000


IGNACIO ITURBE, Arquitecto
JOSE MARIA ABAD, Abogado



PATXI GASTAMINZA, Arquitecto
JABIER BEREZIARTUA , Bide,Ubide eta Portu Inj.



PROMUEVE: IRUNVI S.A.
MARZO 2008

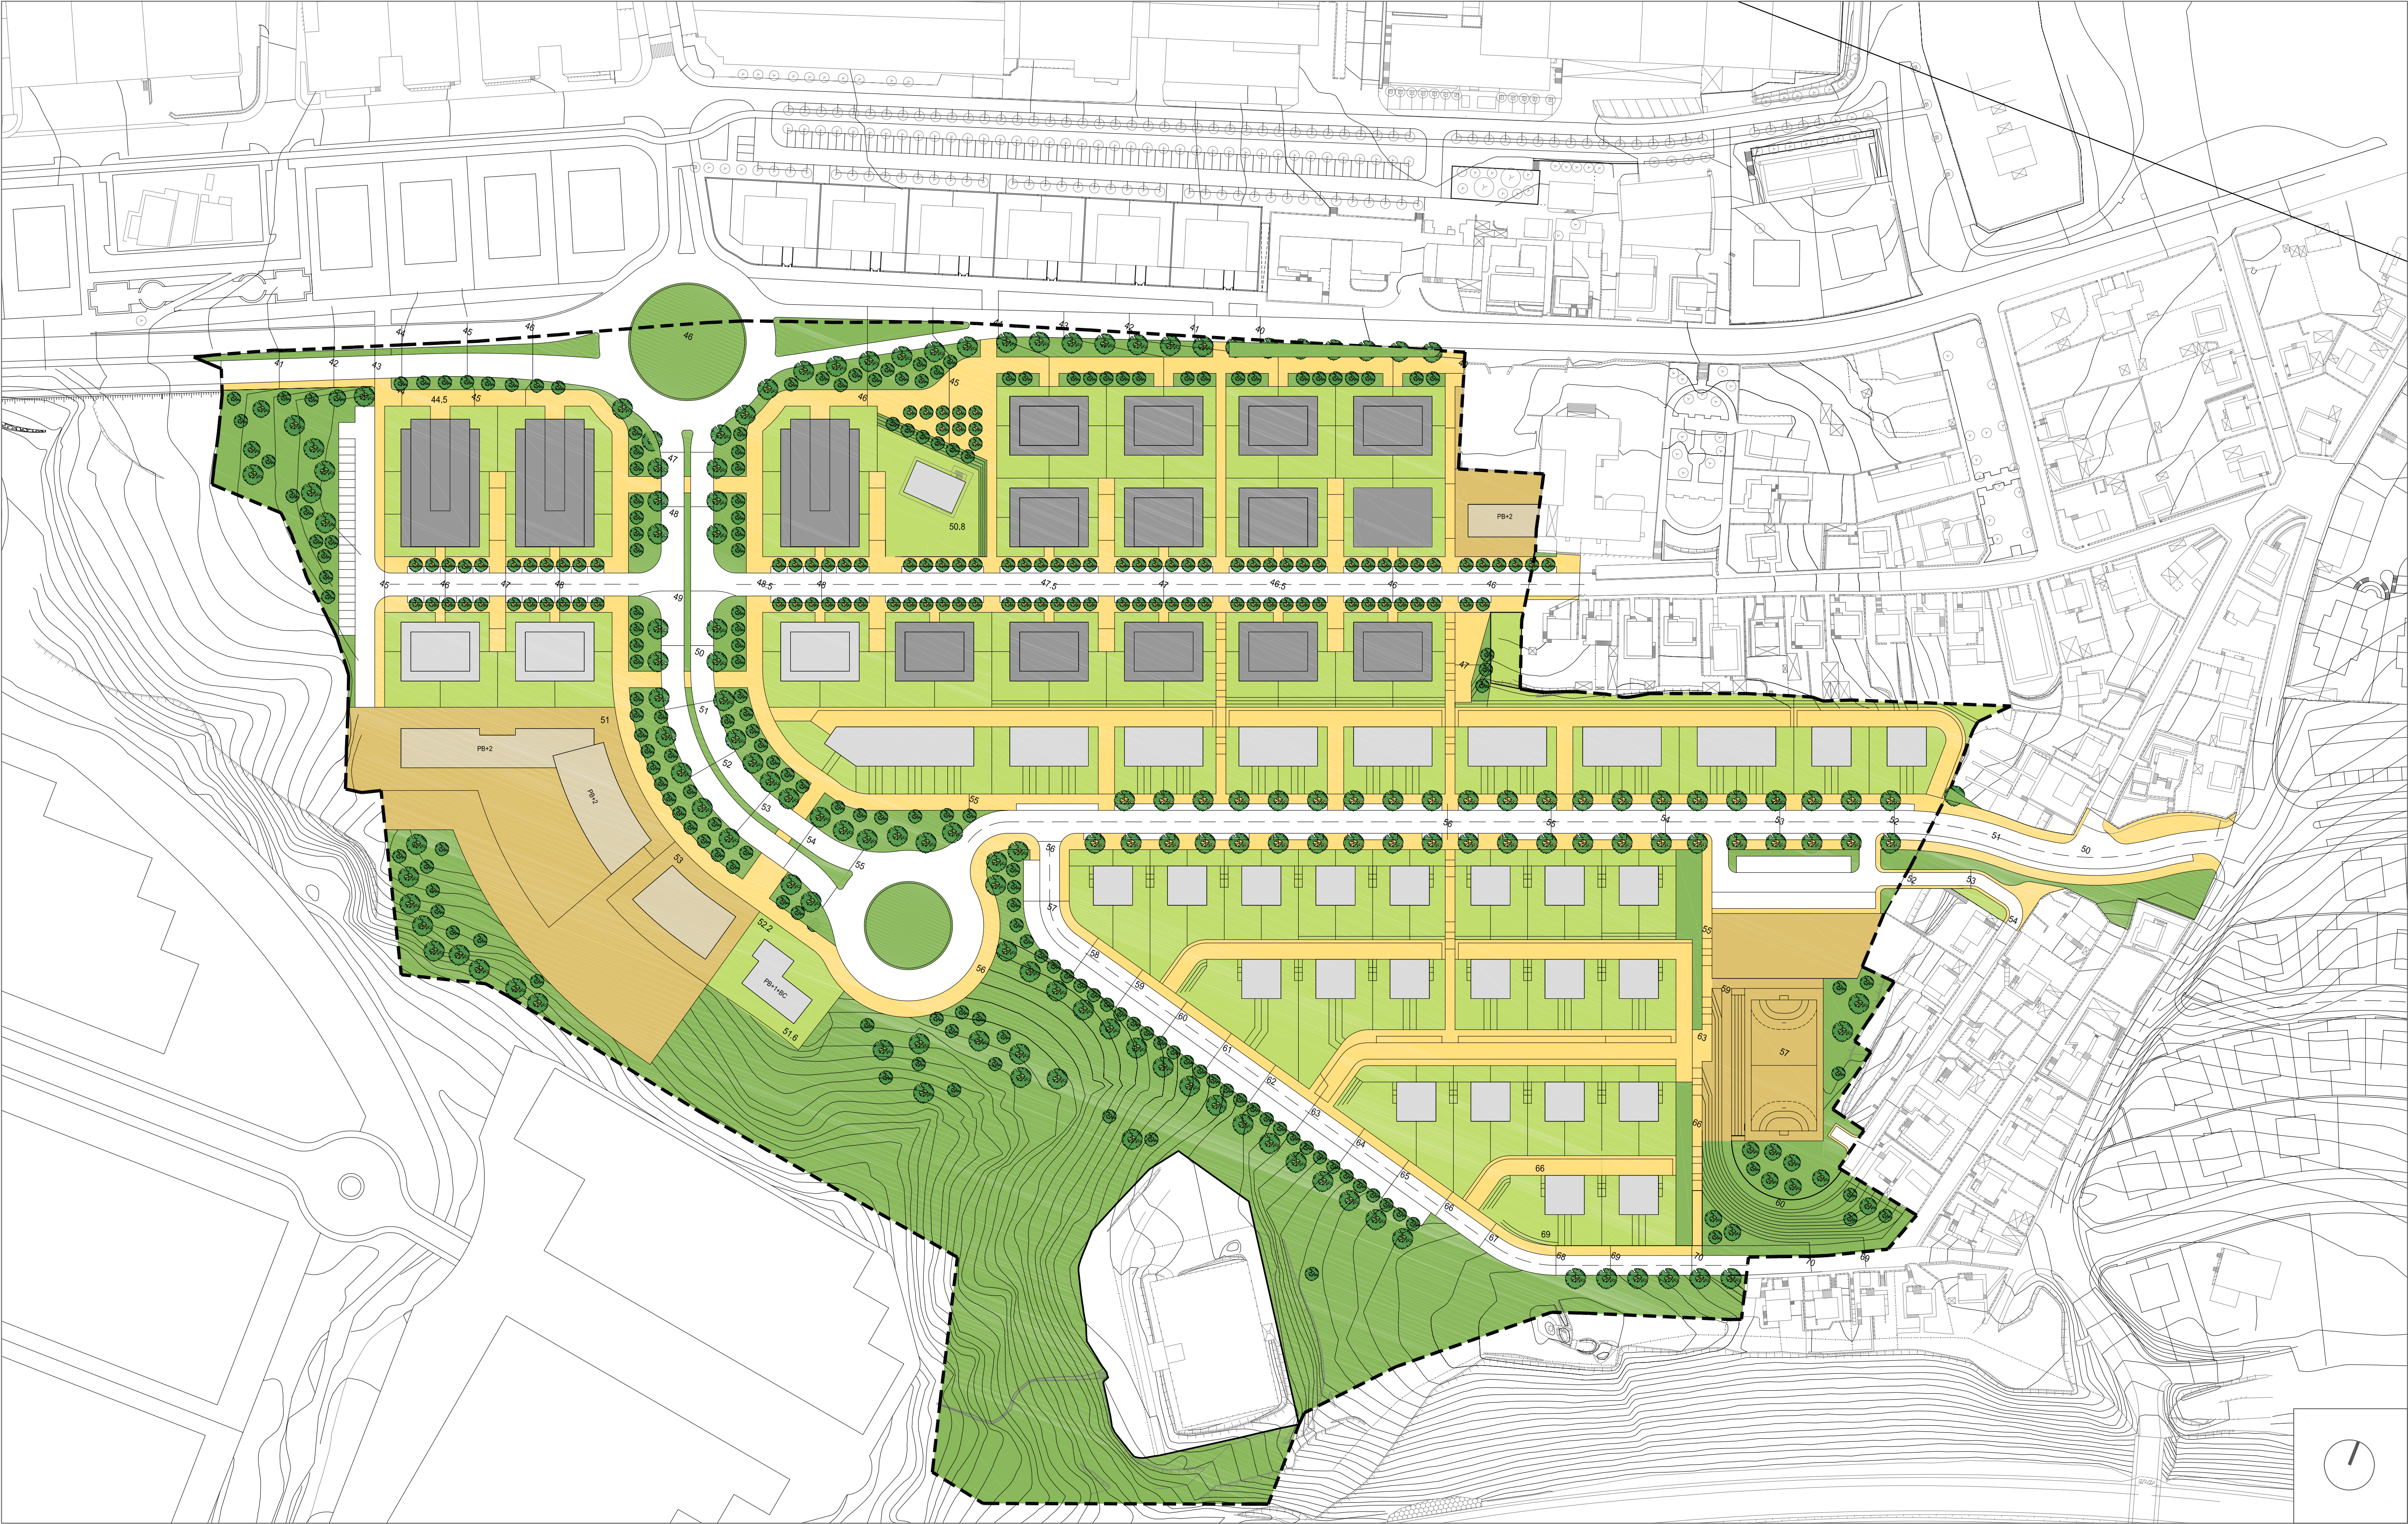

PROGRAMA DE ACTUACIÓN URBANIZADORA (PAU)
EN EL AMBITO DE OINAURRE

III.1. INFORMACIÓN
III.1.3. PLANEAMIENTO VIGENTE: ORDENACIÓN GENERAL
PLAN PARCIAL

III.1.3

E: 1/1.000

IGNACIO ITURBE, Arquitecto
JOSE MARIA ABAD, Abogado



PATXI GASTAMINZA, Arquitecto
JABIER BEREZIARTUA , Bide, Ubide eta Portu Inj.

irunvi
PROMUEVE: IRUNVI S.A.
MARZO 2008