


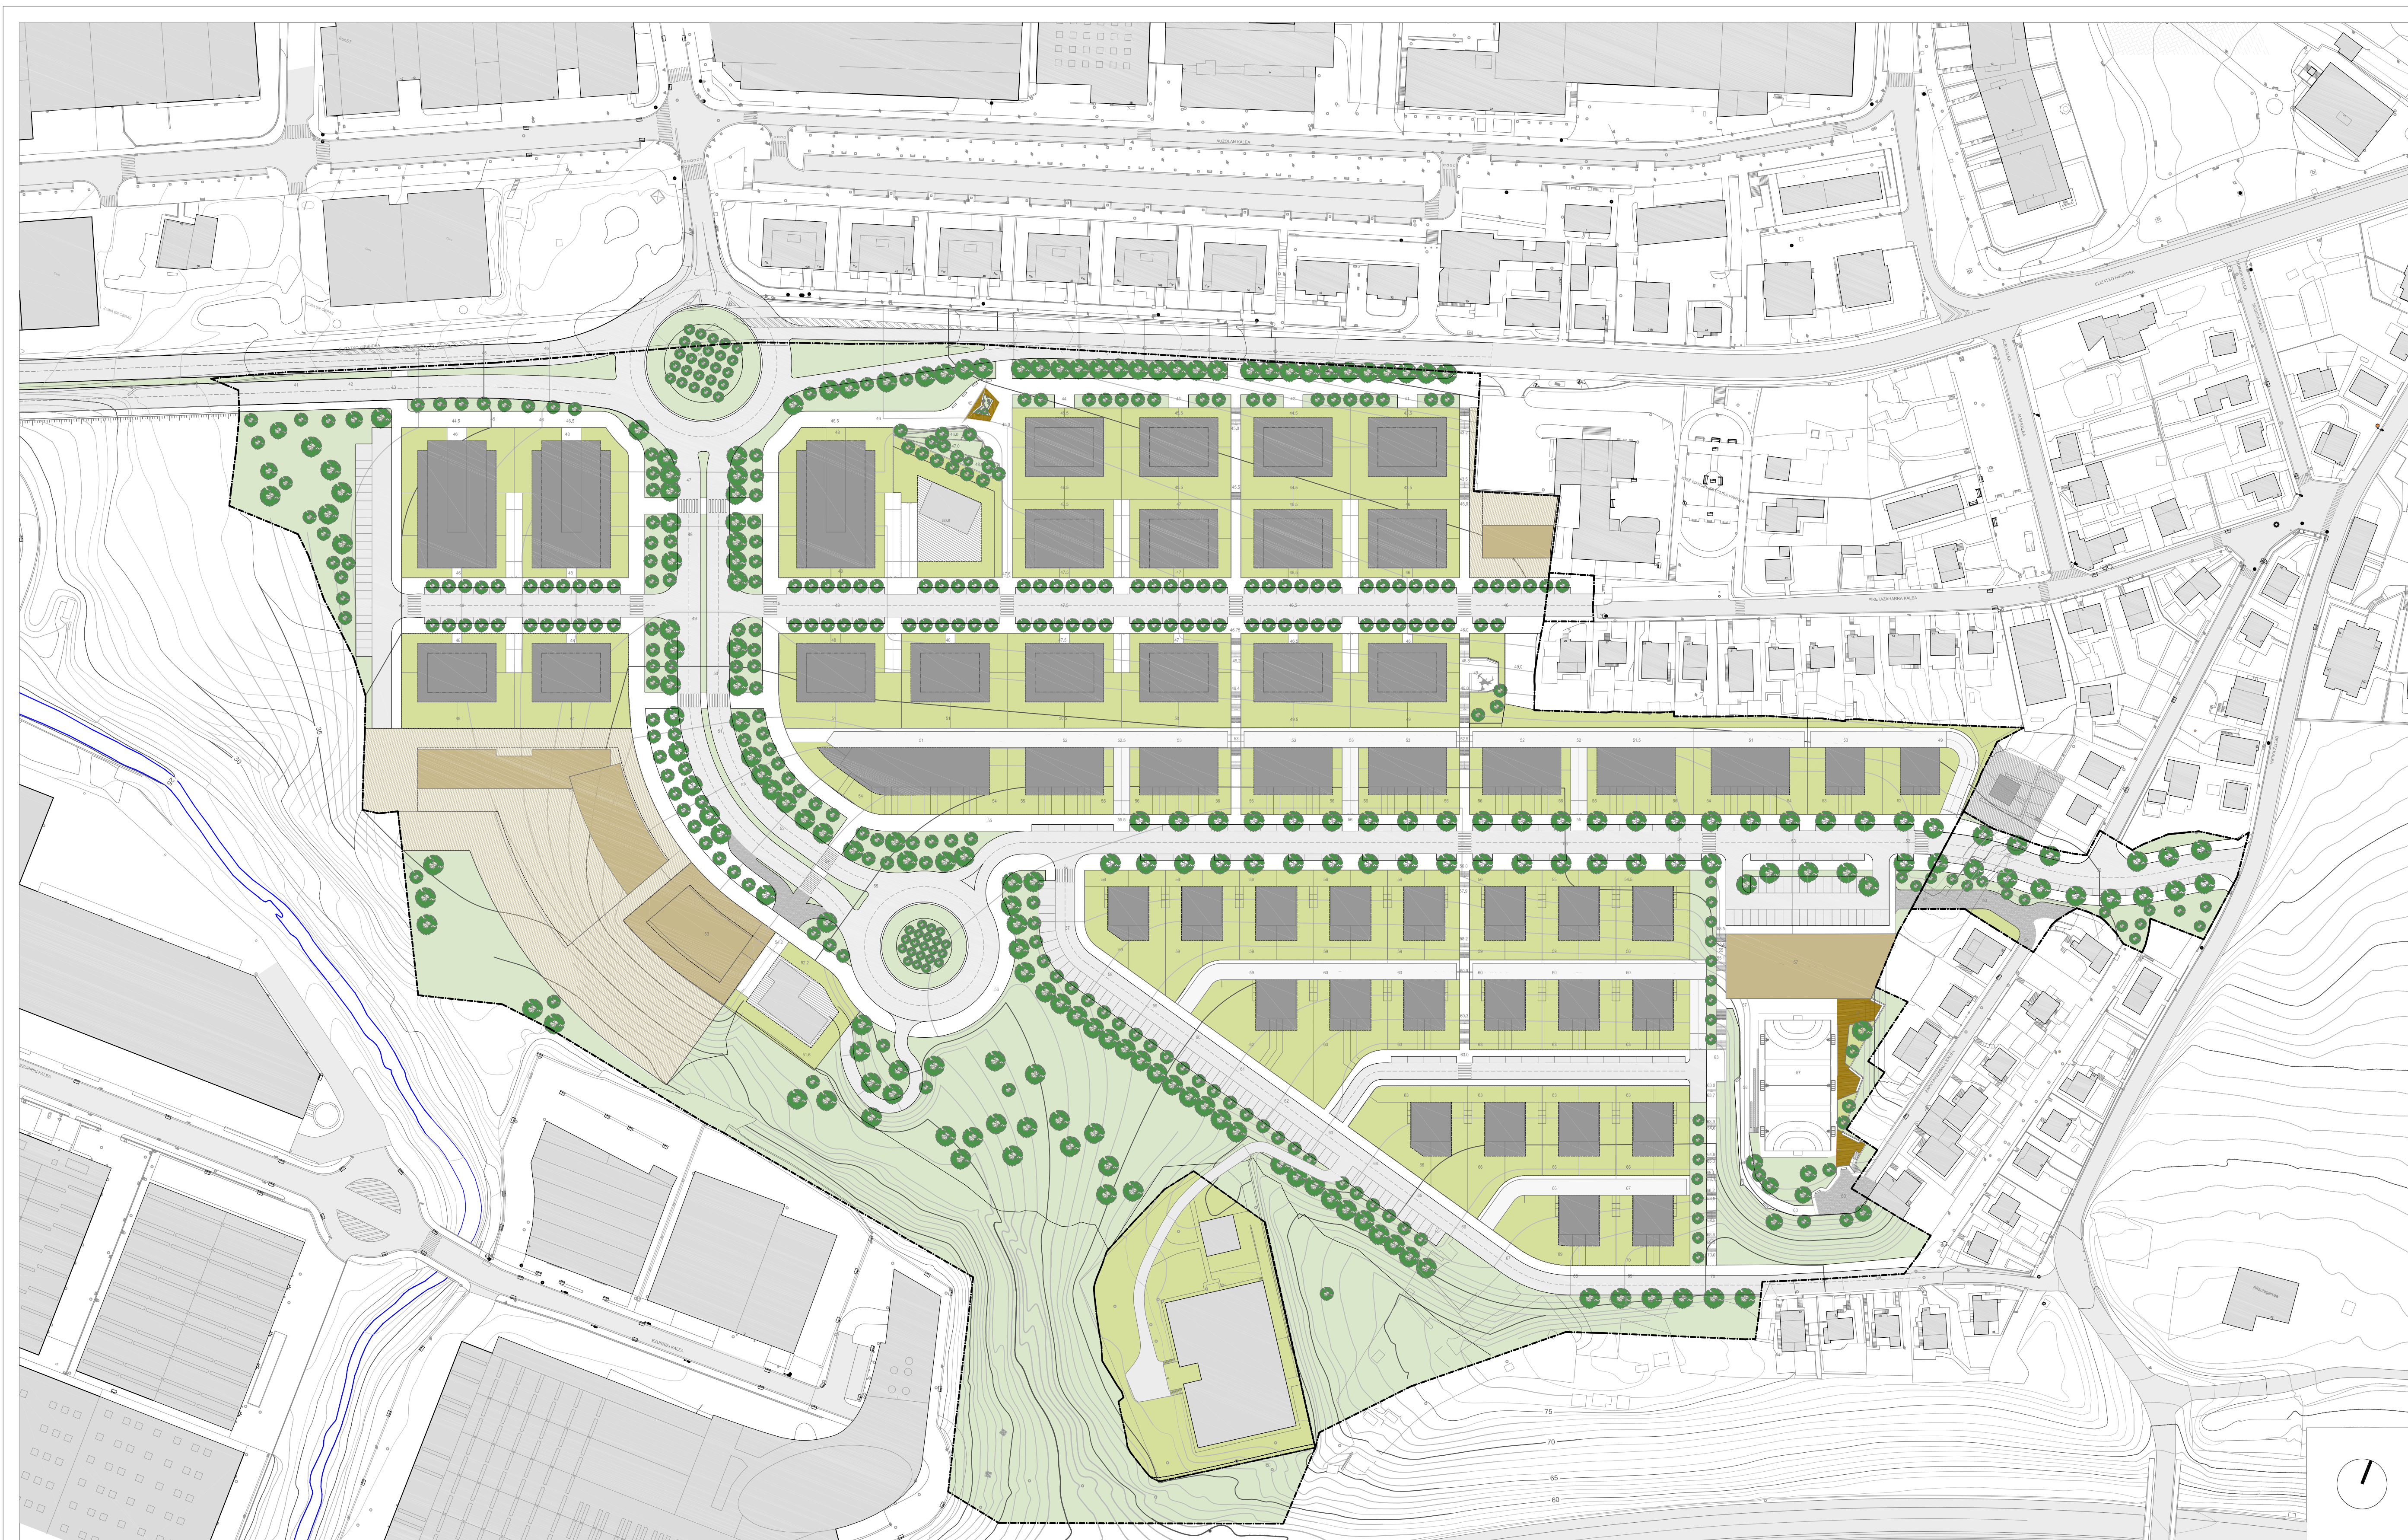

PROGRAMA DE ACTUACIÓN URBANIZADORA (PAU)  
EN EL AMBITO DE OINAURRE

III.- 3.1.1 PLANTAS DE DEFINICIÓN  
PLANTA GENERAL DE ORDENACIÓN

III.3.1.1

E: 1/1.000


IGNACIO ITURBE, Arquitecto  
JOSE MARIA ABAD, Abogado

**estudio Urgari**  
ARQUITECTOS, INGENIEROS, DISEÑADORES  
JABIER BEREZIARTUA, Bide, Ubide eta Portu Inj.


**irunvi**  
PROMUEVE: IRUNVI S.A.  
FEBRERO 2008



ZONA A

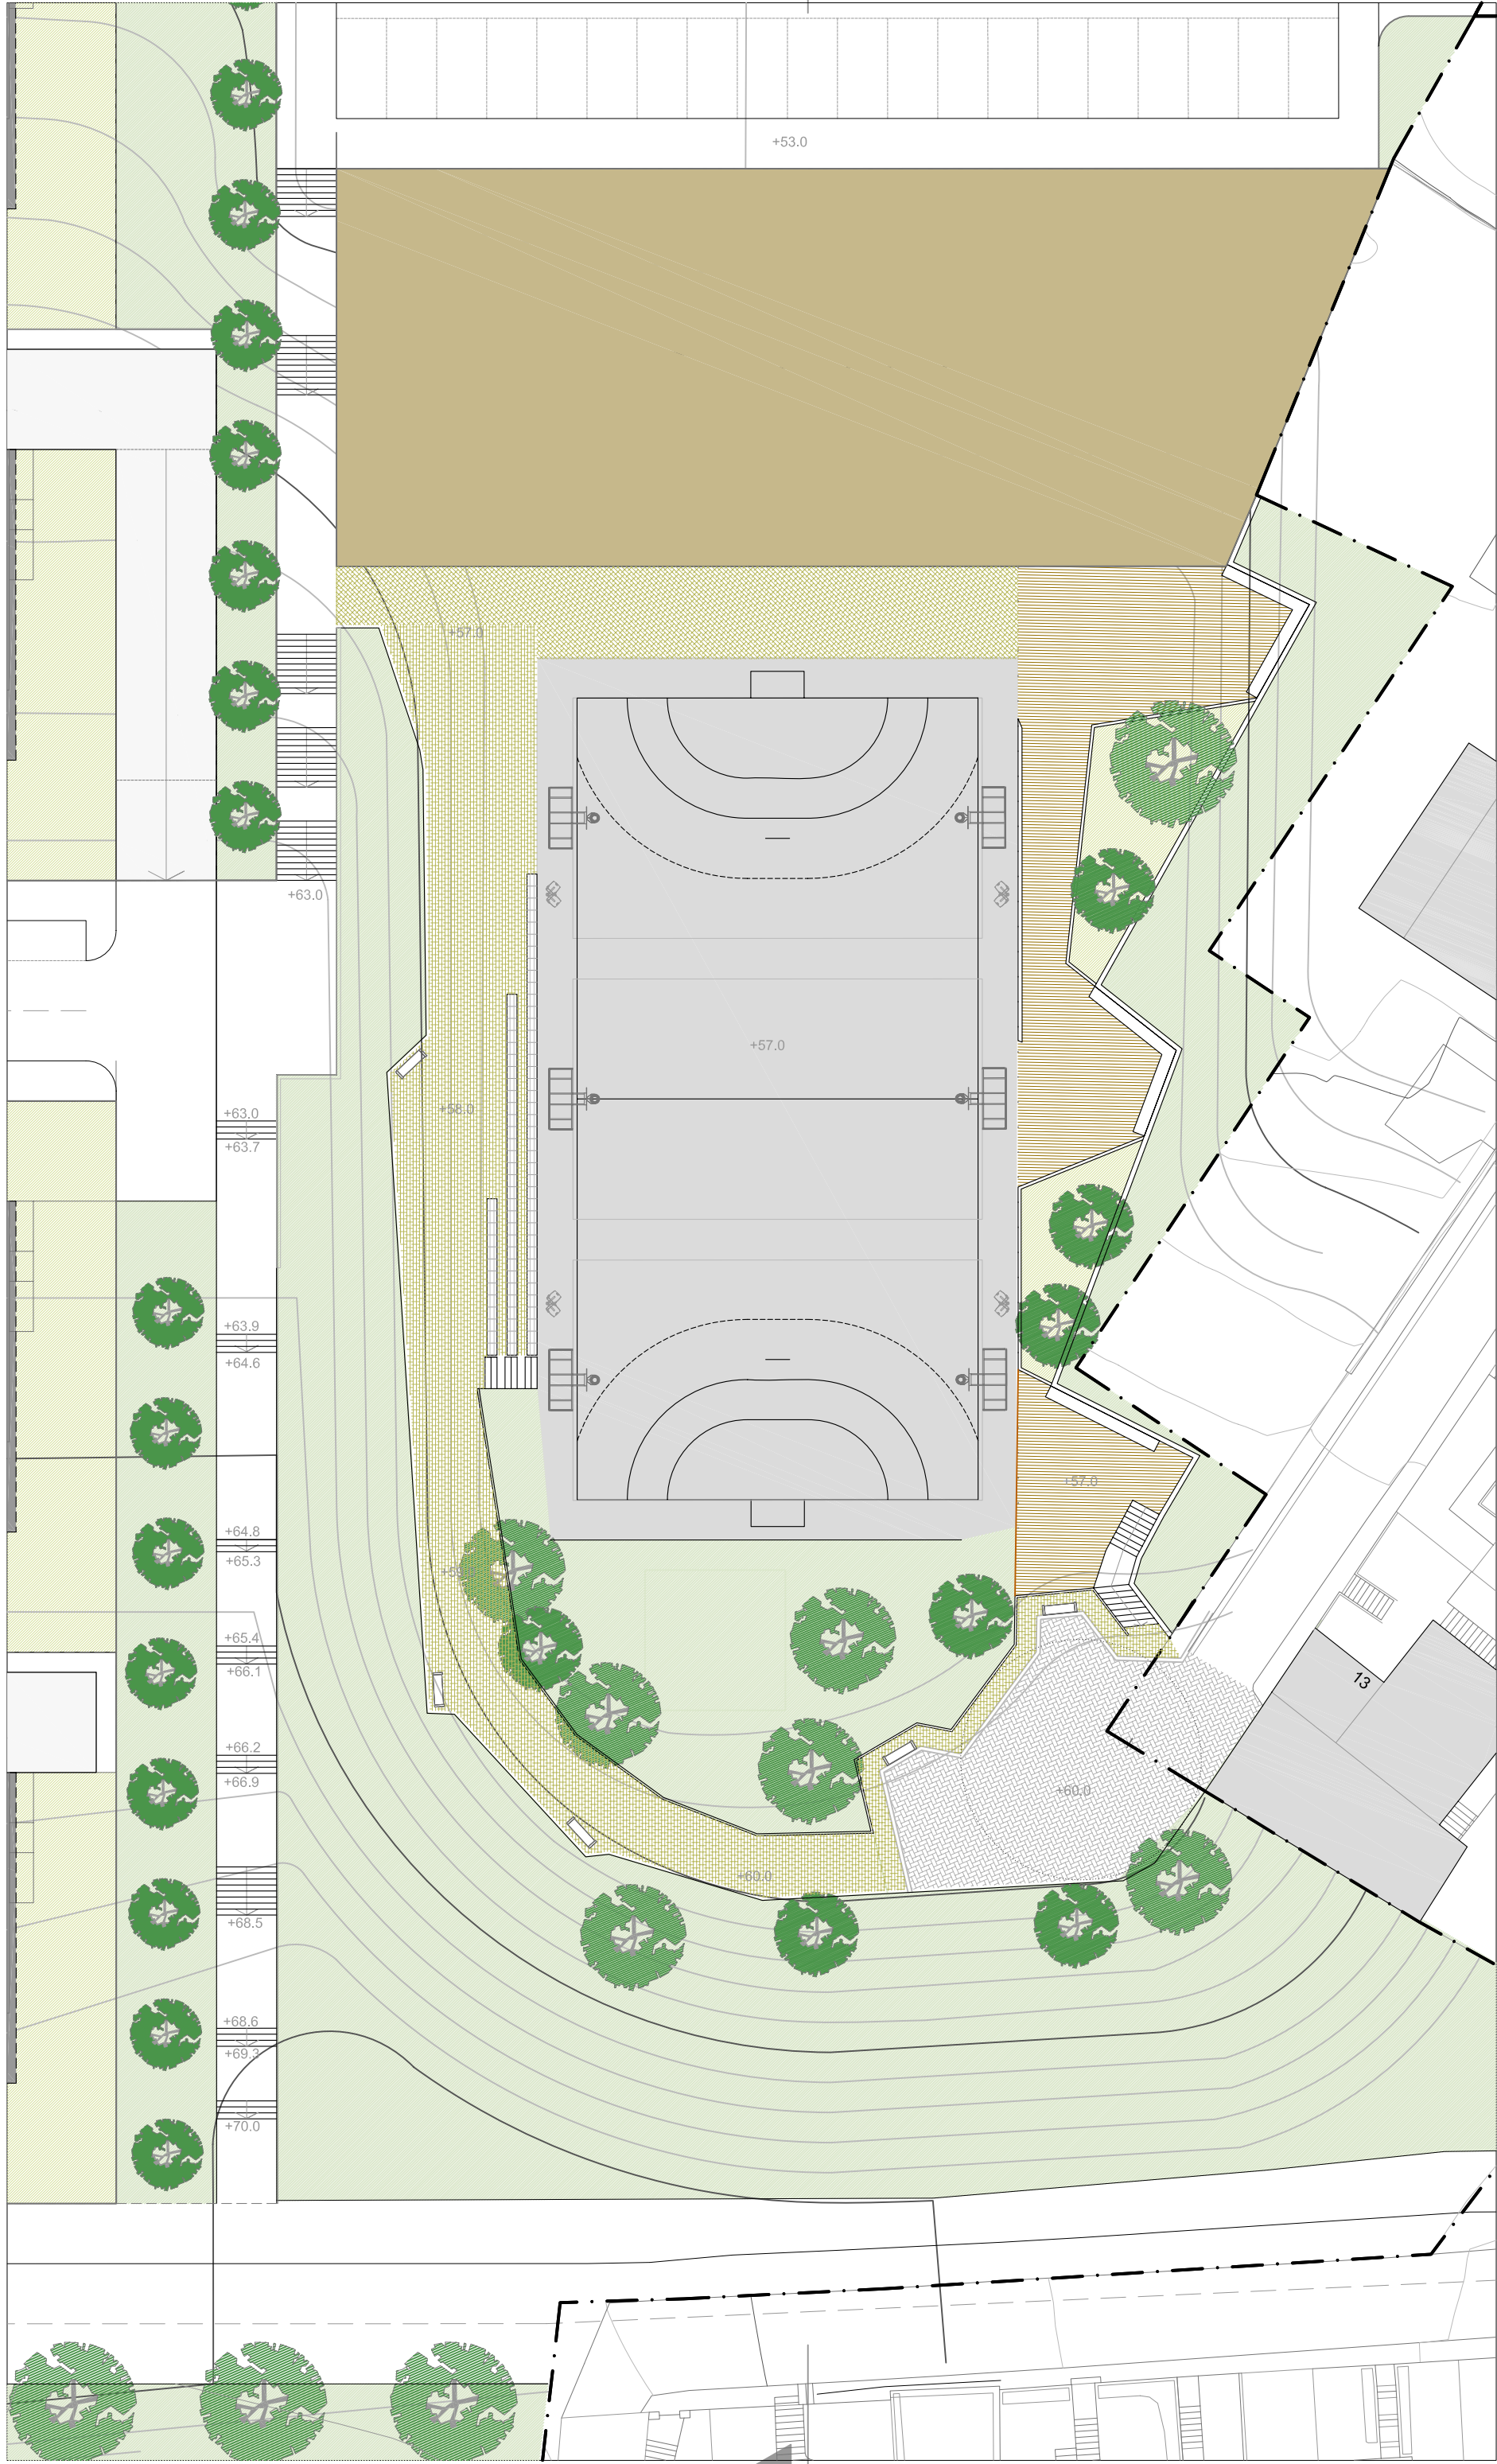



SECCIÓN LONGITUDINAL

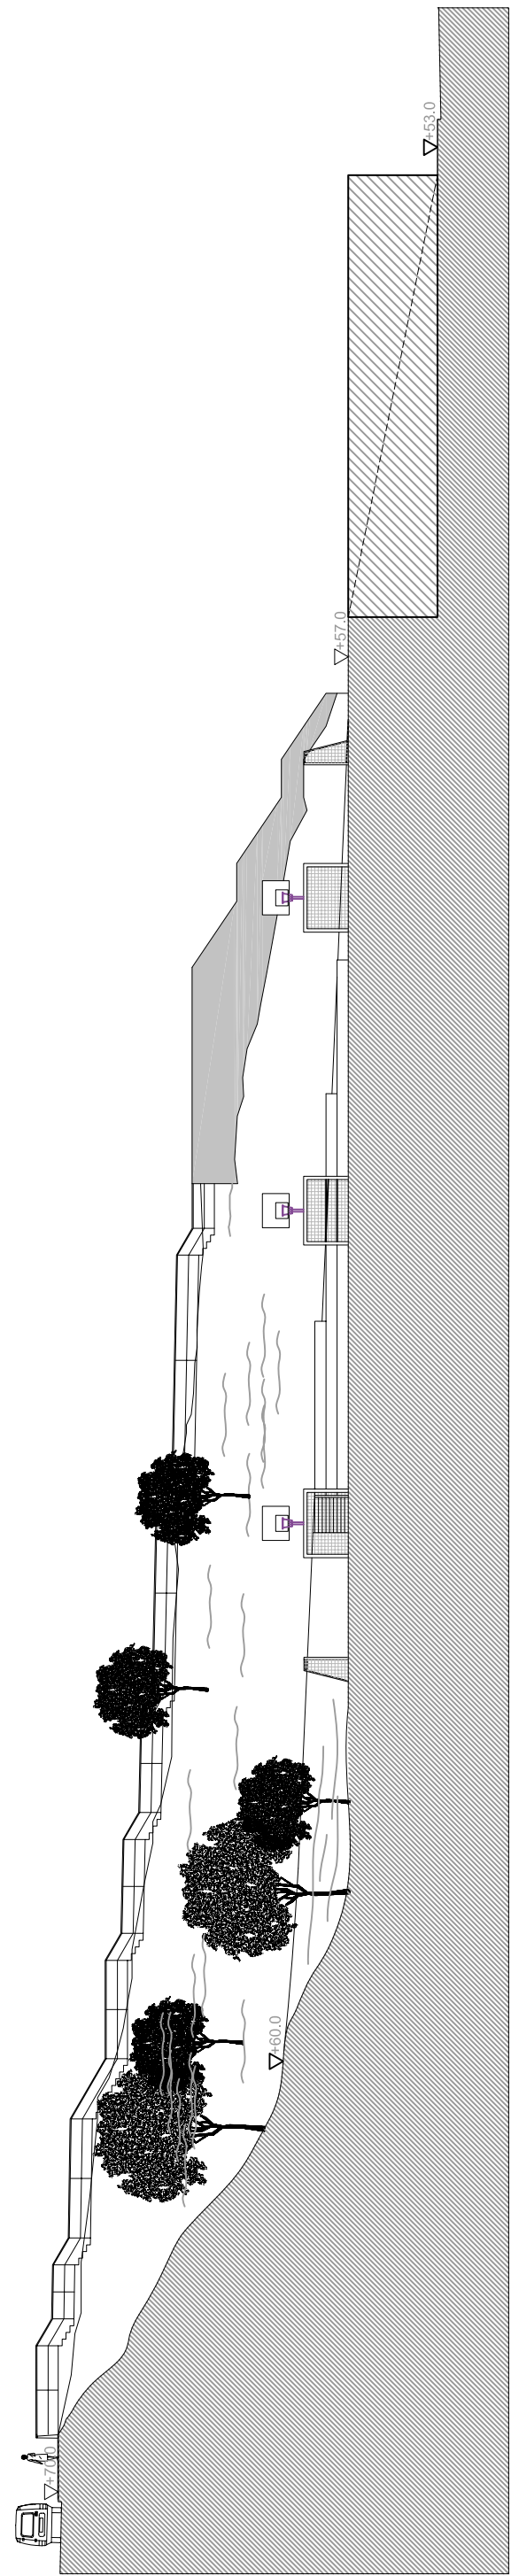

ZONA B



ZONA C

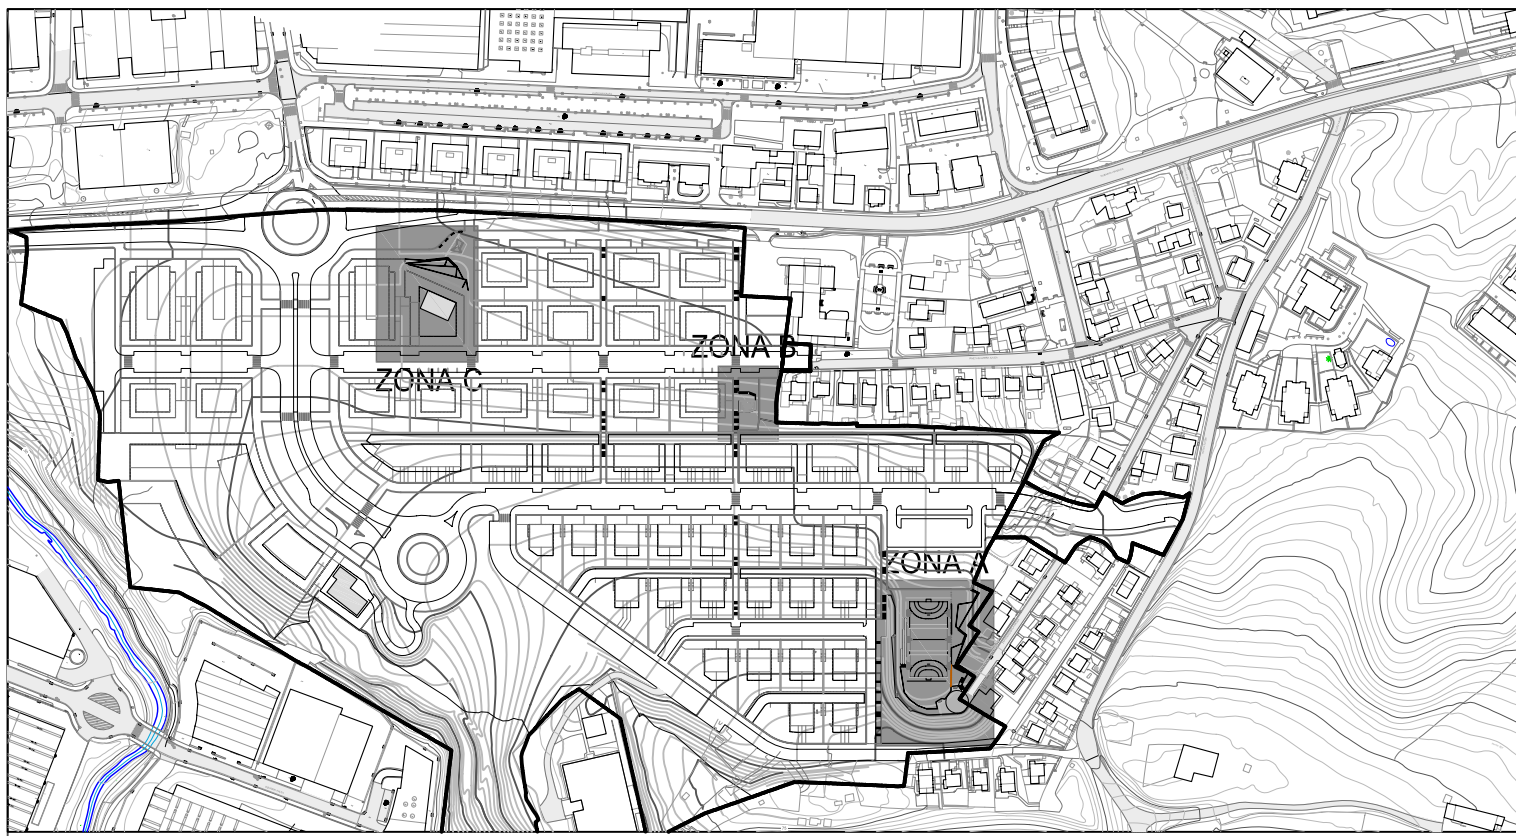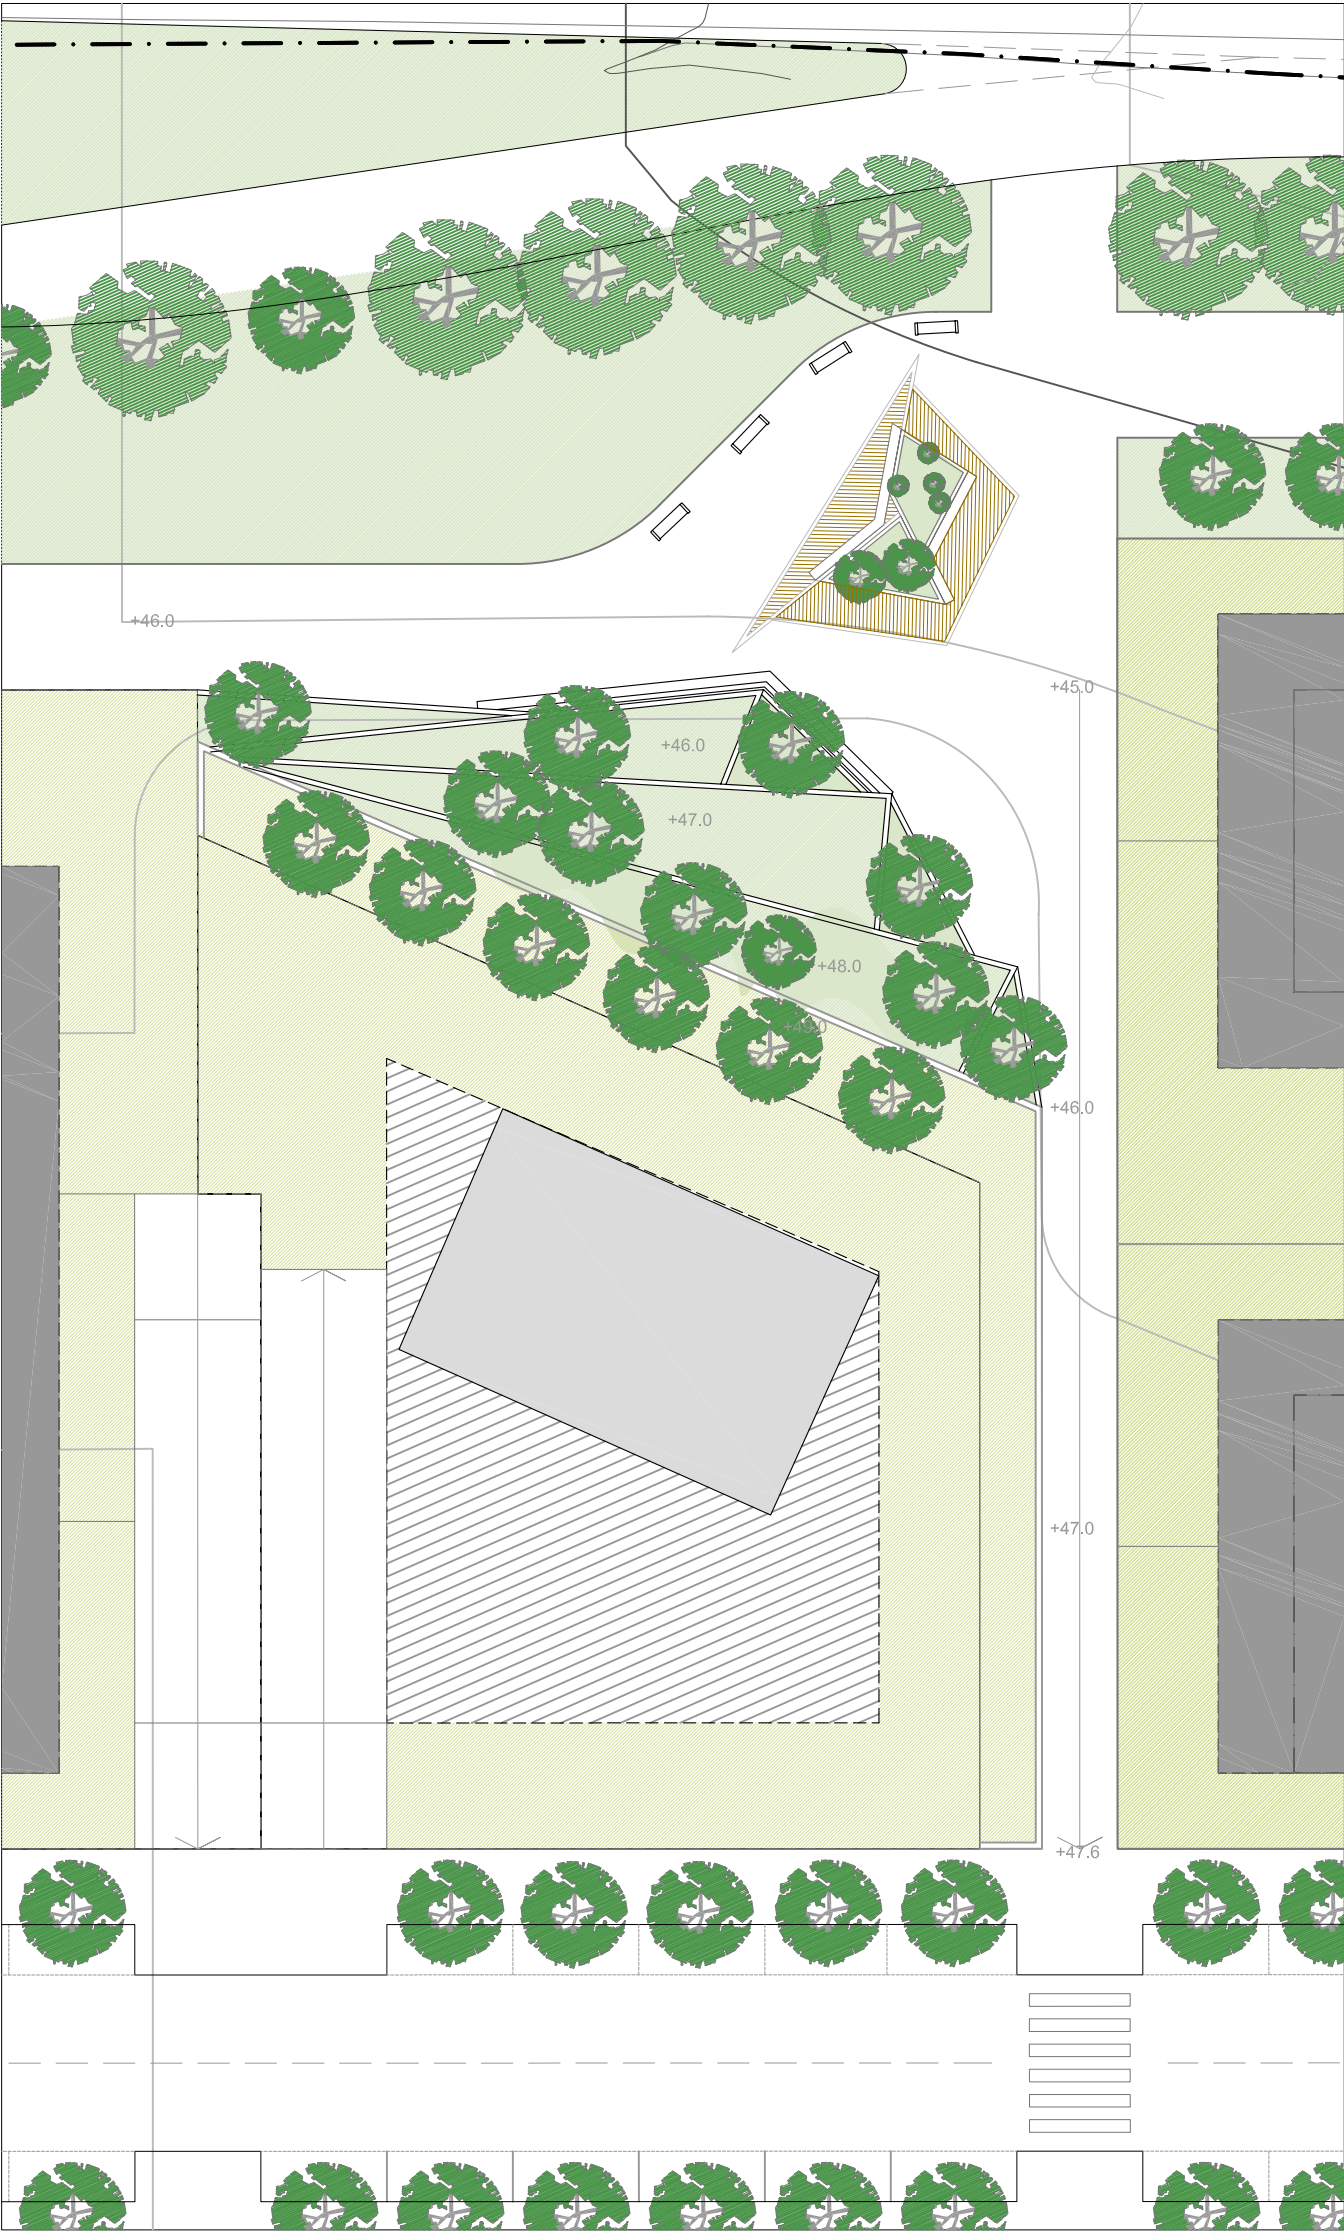

PROGRAMA DE ACTUACIÓN URBANIZADORA (PAU)  
EN EL AMBITO DE OINAURRE

III.- 3.1.2 PLANTAS DE DEFINICIÓN  
PLANTA. DETALLES

III.3.1.2

E: 1/300

IGNACIO ITURBE, Arquitecto  
JOSE MARIA ABAD, Abogado




PATXI GASTAMINZA, Arquitecto  
JABIER BEREZIARTUA , Bide,Ubide eta Portu Inj.

irunvi

PROMUEVE: IRUNVI S.A.  
FEBRERO 2008



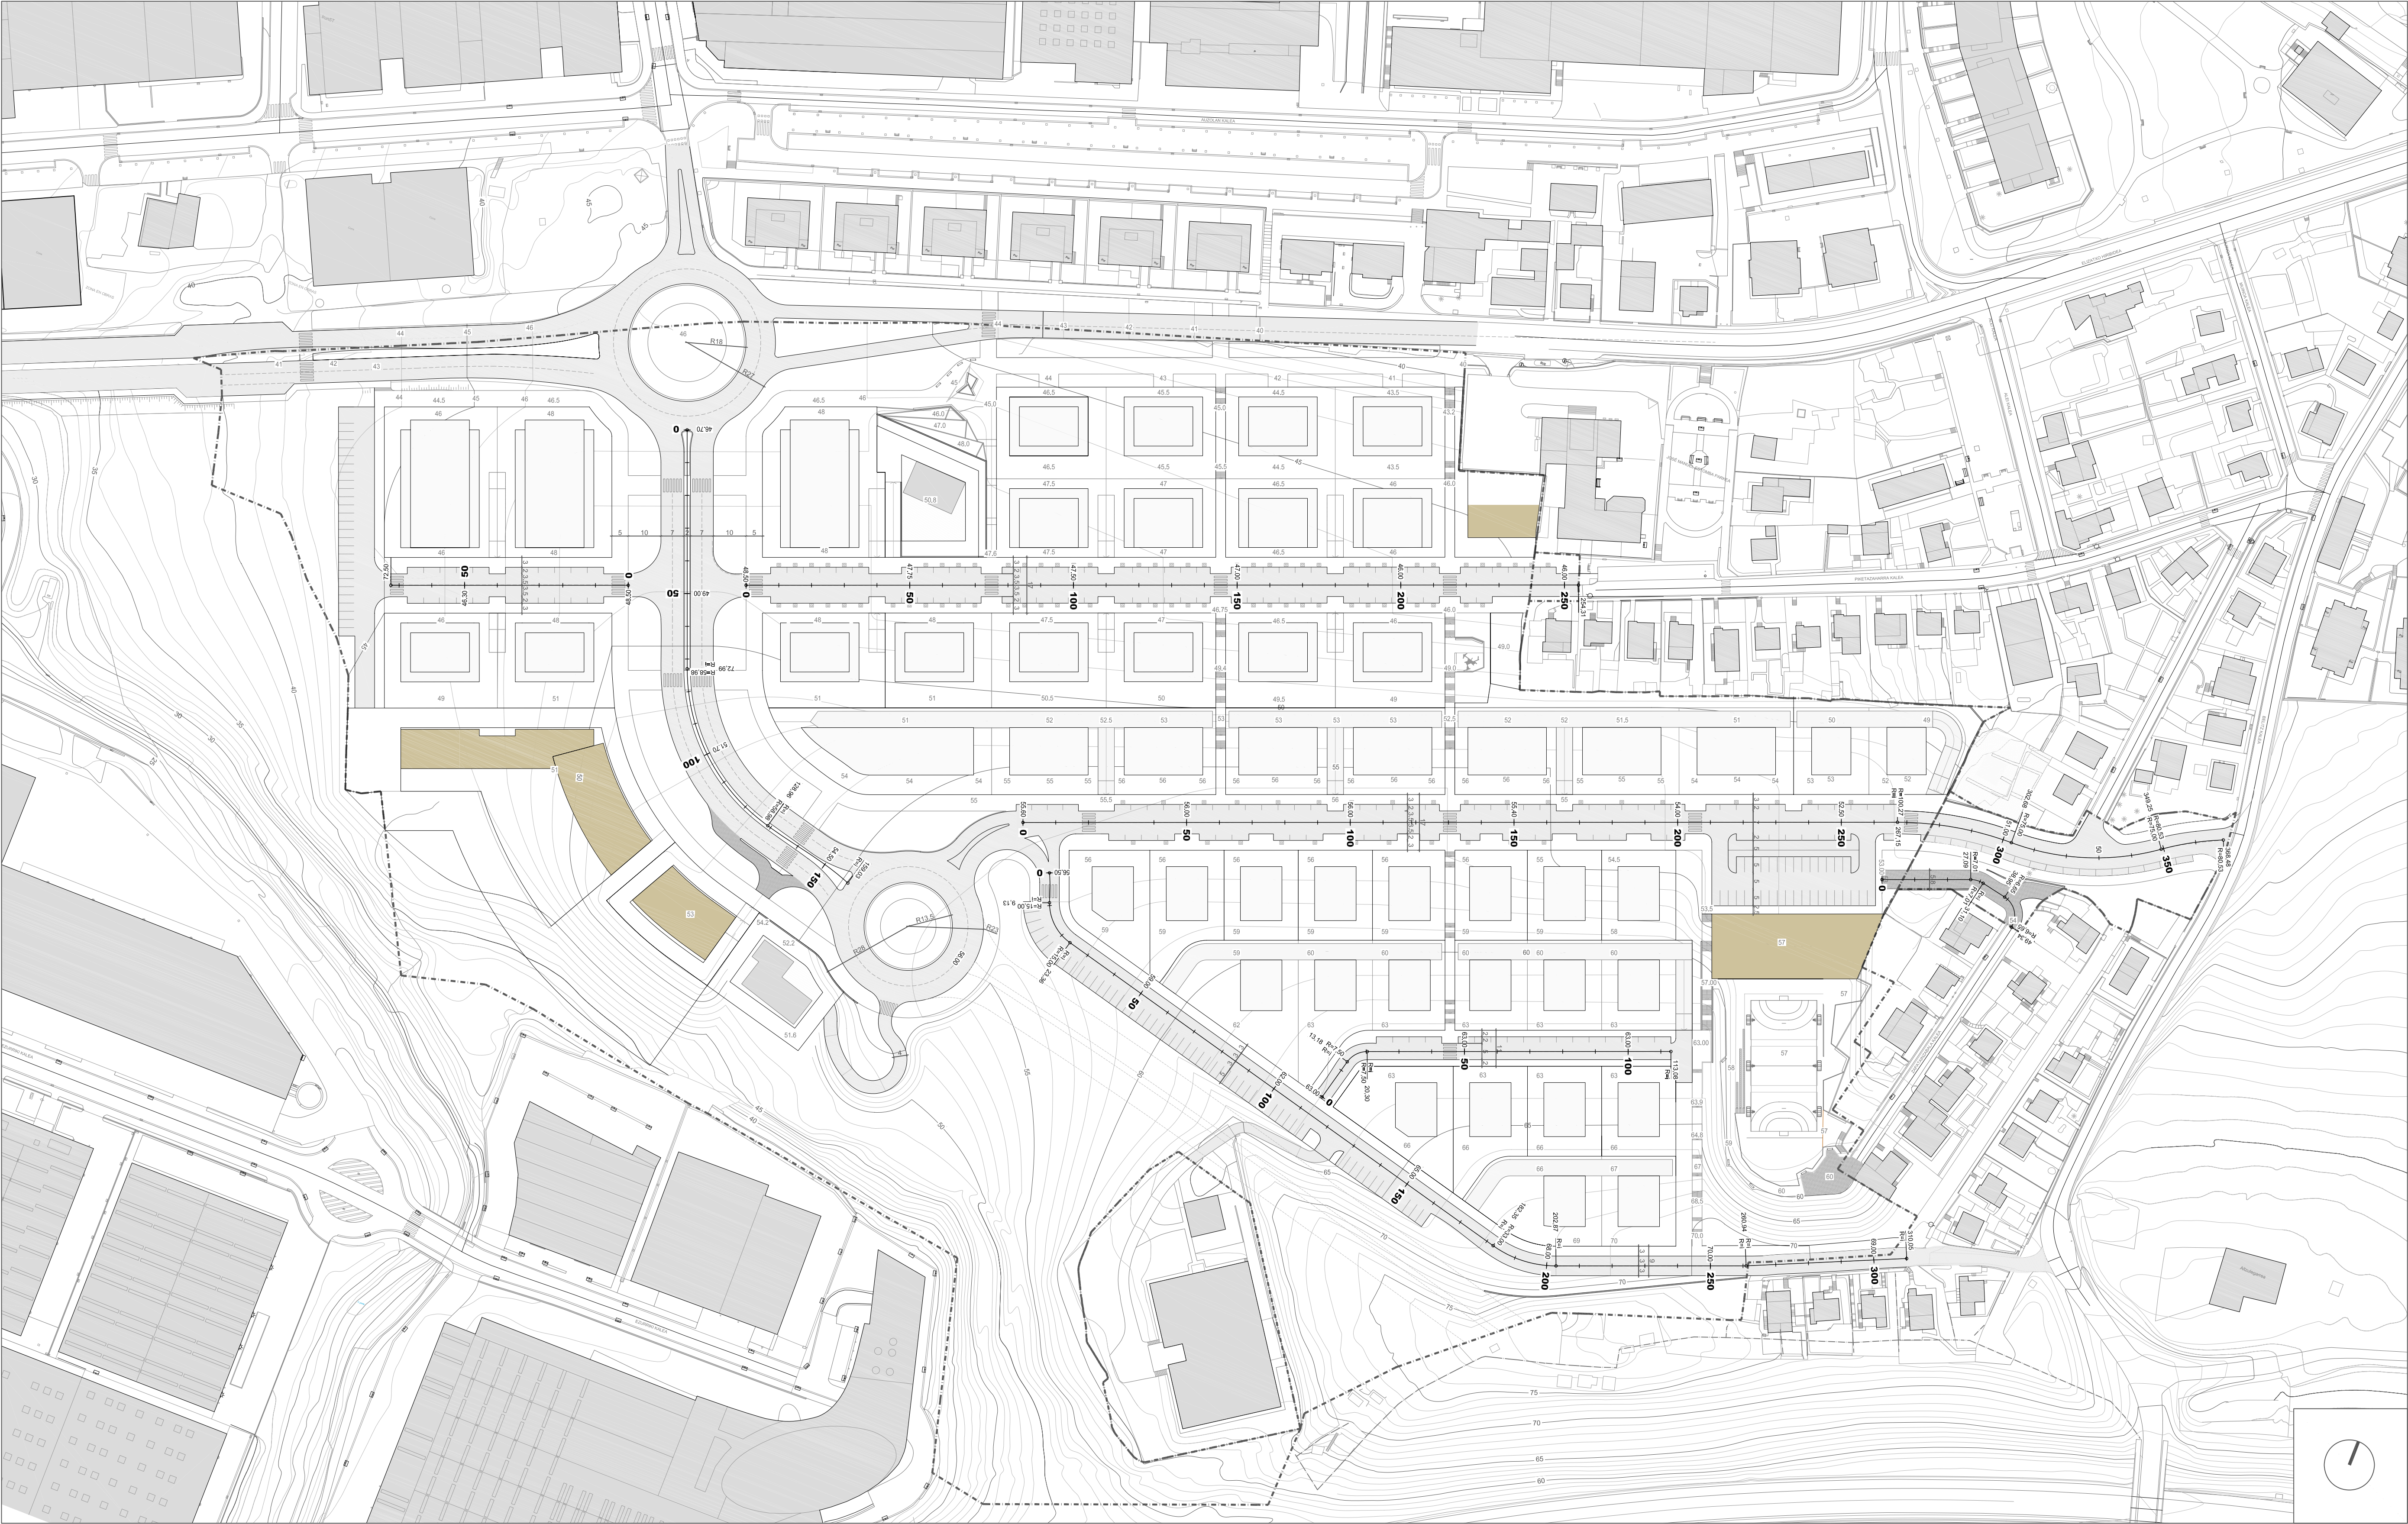

PROGRAMA DE ACTUACIÓN URBANIZADORA (PAU)  
EN EL AMBITO DE OINAURRE

III.3. PLANTAS DE DEFINICIÓN  
III.3.1. PLANTA GENERAL  
III.3.2.1. PLANTA GENERAL DE DEFINICIÓN GEOMETRICA

III.3.1.3

E: 1/1.000

IGNACIO ITURBE, Arquitecto  
JOSE MARIA ABAD, Abogado




PATXI GASTAMINZA, Arquitecto  
JABIER BEREZIARTUA , Bide, Ubide eta Portu Inj.



PROMUEVE: IRUNVI S.A.  
MARZO 2008



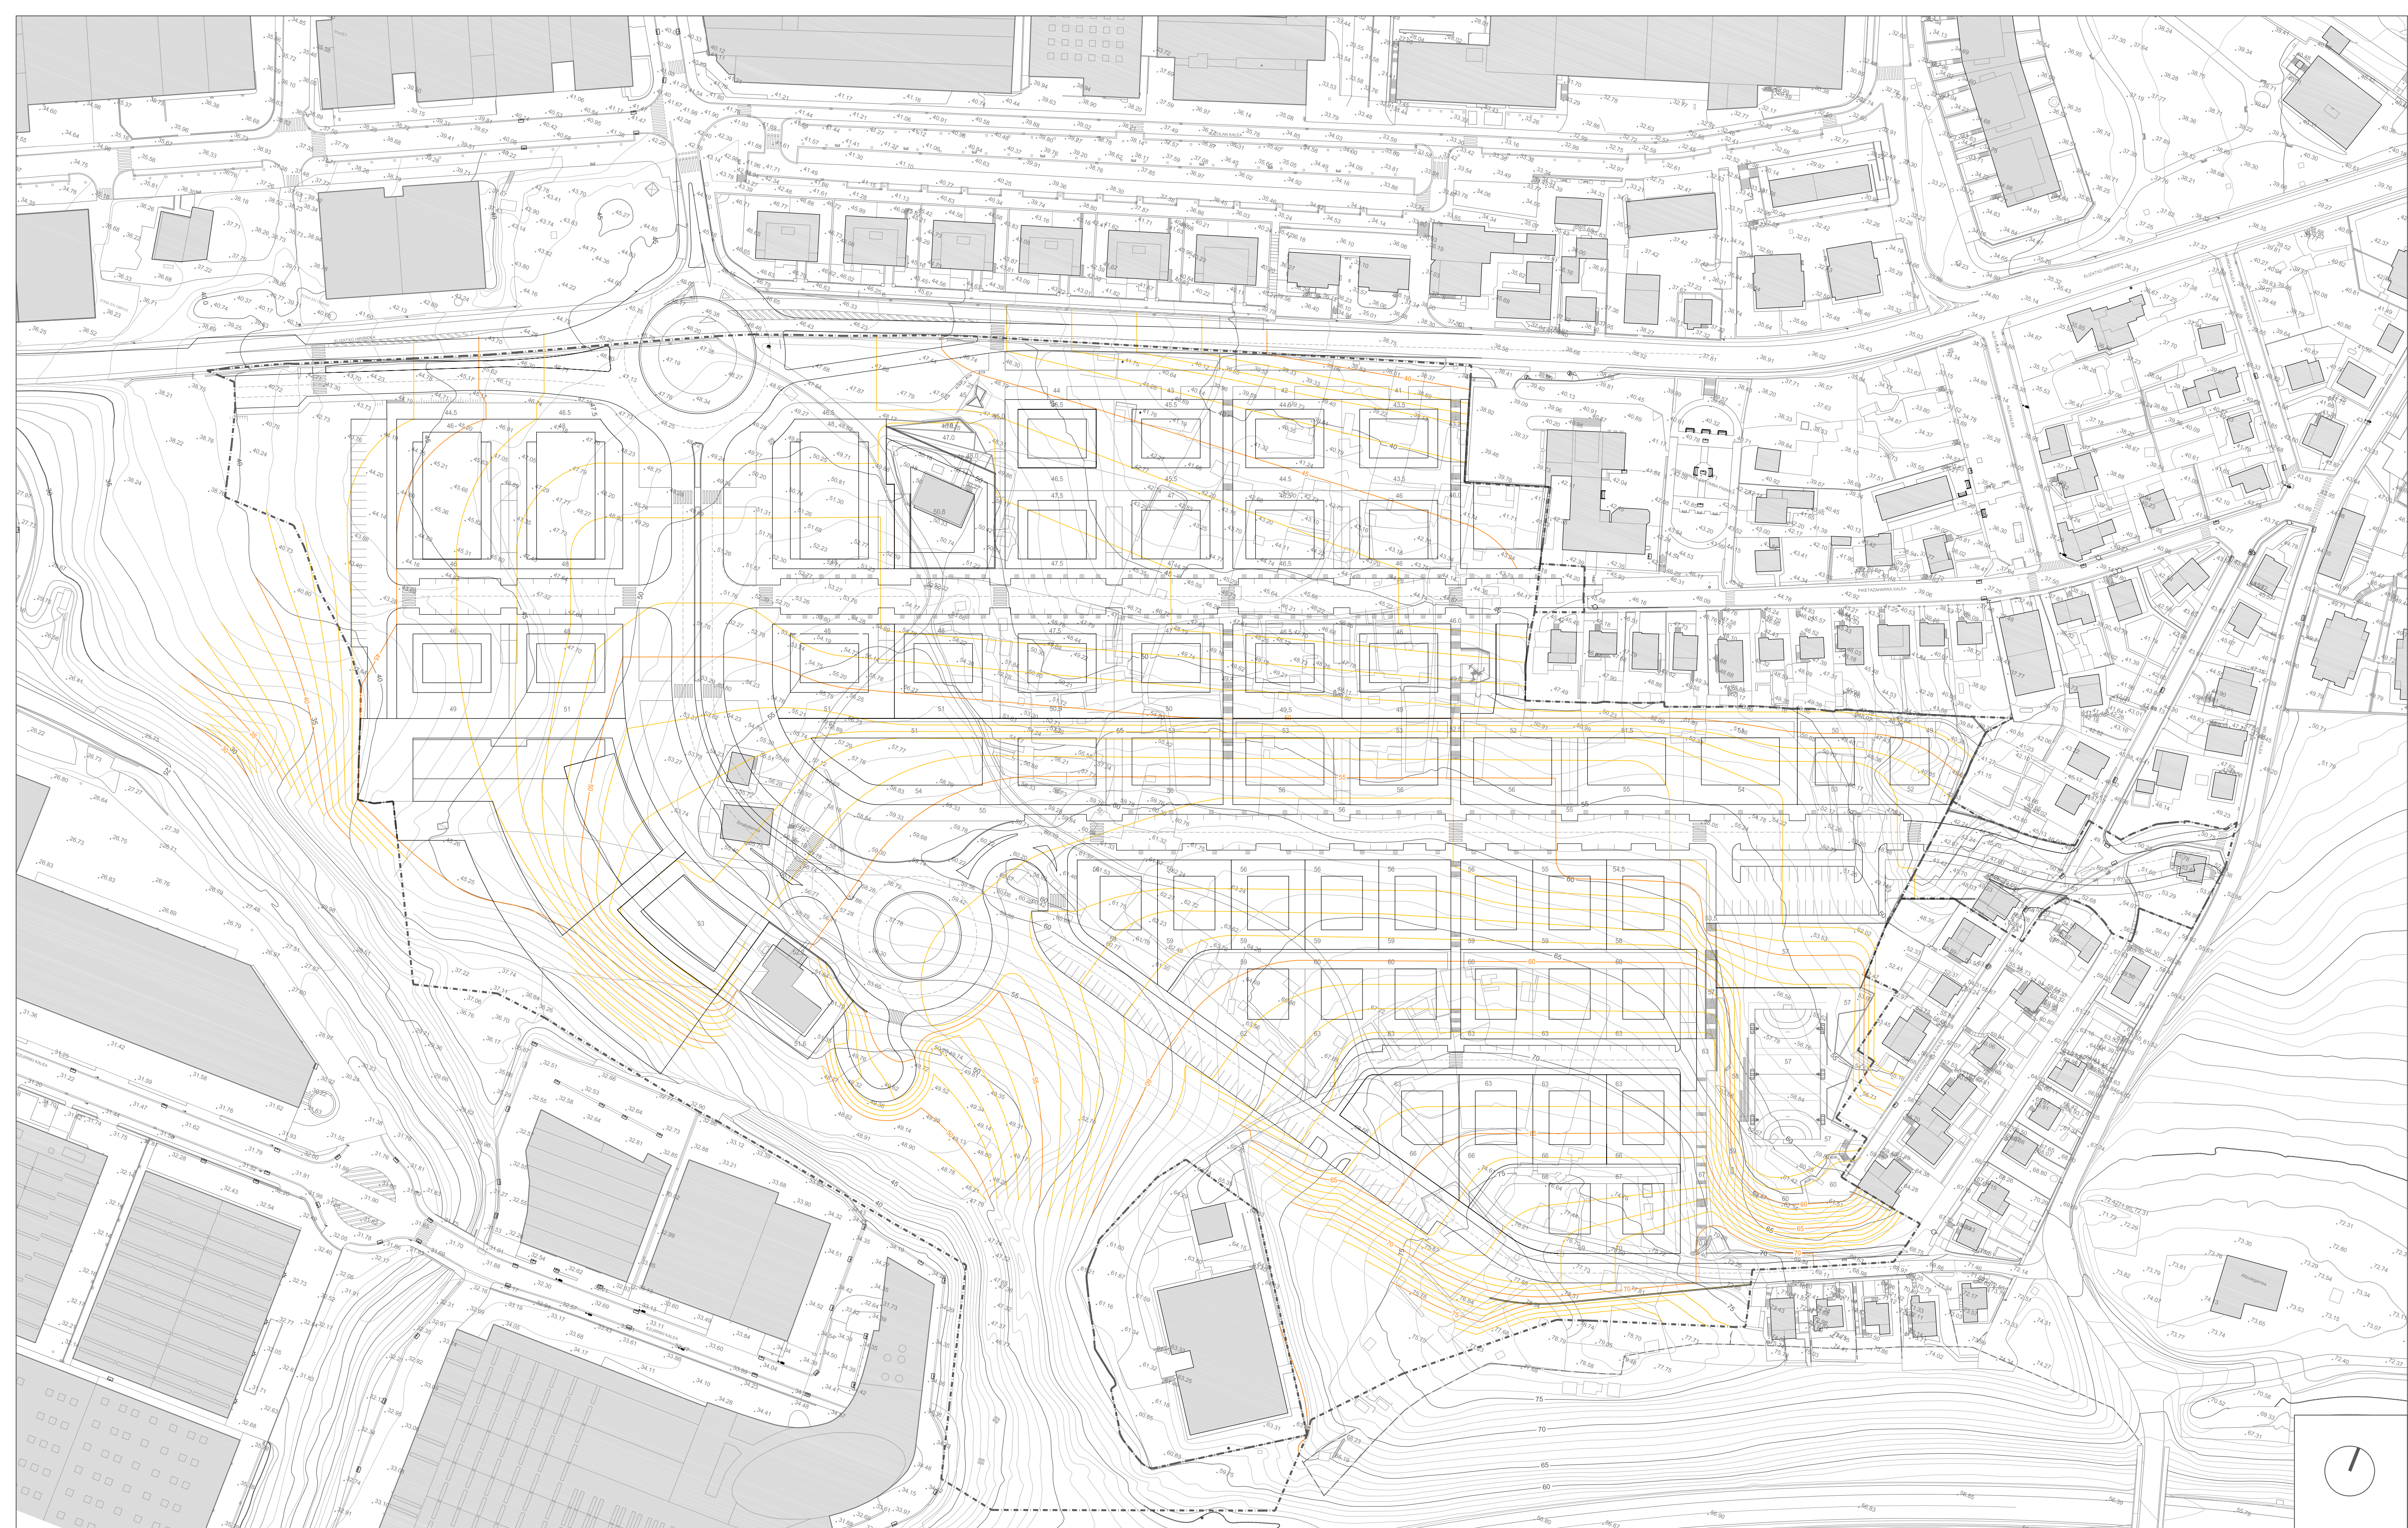

PROGRAMA DE ACTUACIÓN URBANIZADORA (PAU)  
EN EL AMBITO DE OINAURRE

III.3. PLANTAS DE DEFINICIÓN  
III.3.2. MOVIMIENTO DE TIERRAS  
III.3.2.1. PLANTA DE MOVIMIENTO DE TIERRAS: SUPERPUESTO  
CON ESTADO ACTUAL

III.3.2.1

E: 1/1.000

IGNACIO ITURBE, Arquitecto  
JOSE MARIA ABAD, Abogado



PATXI GASTAMINZA, Arquitecto  
JABIER BEREZIARTUA, Bide, Ubide eta Portu Inj.

PROMUEVE: IRUNVI S.A.  
MARZO 2008

irunvi