


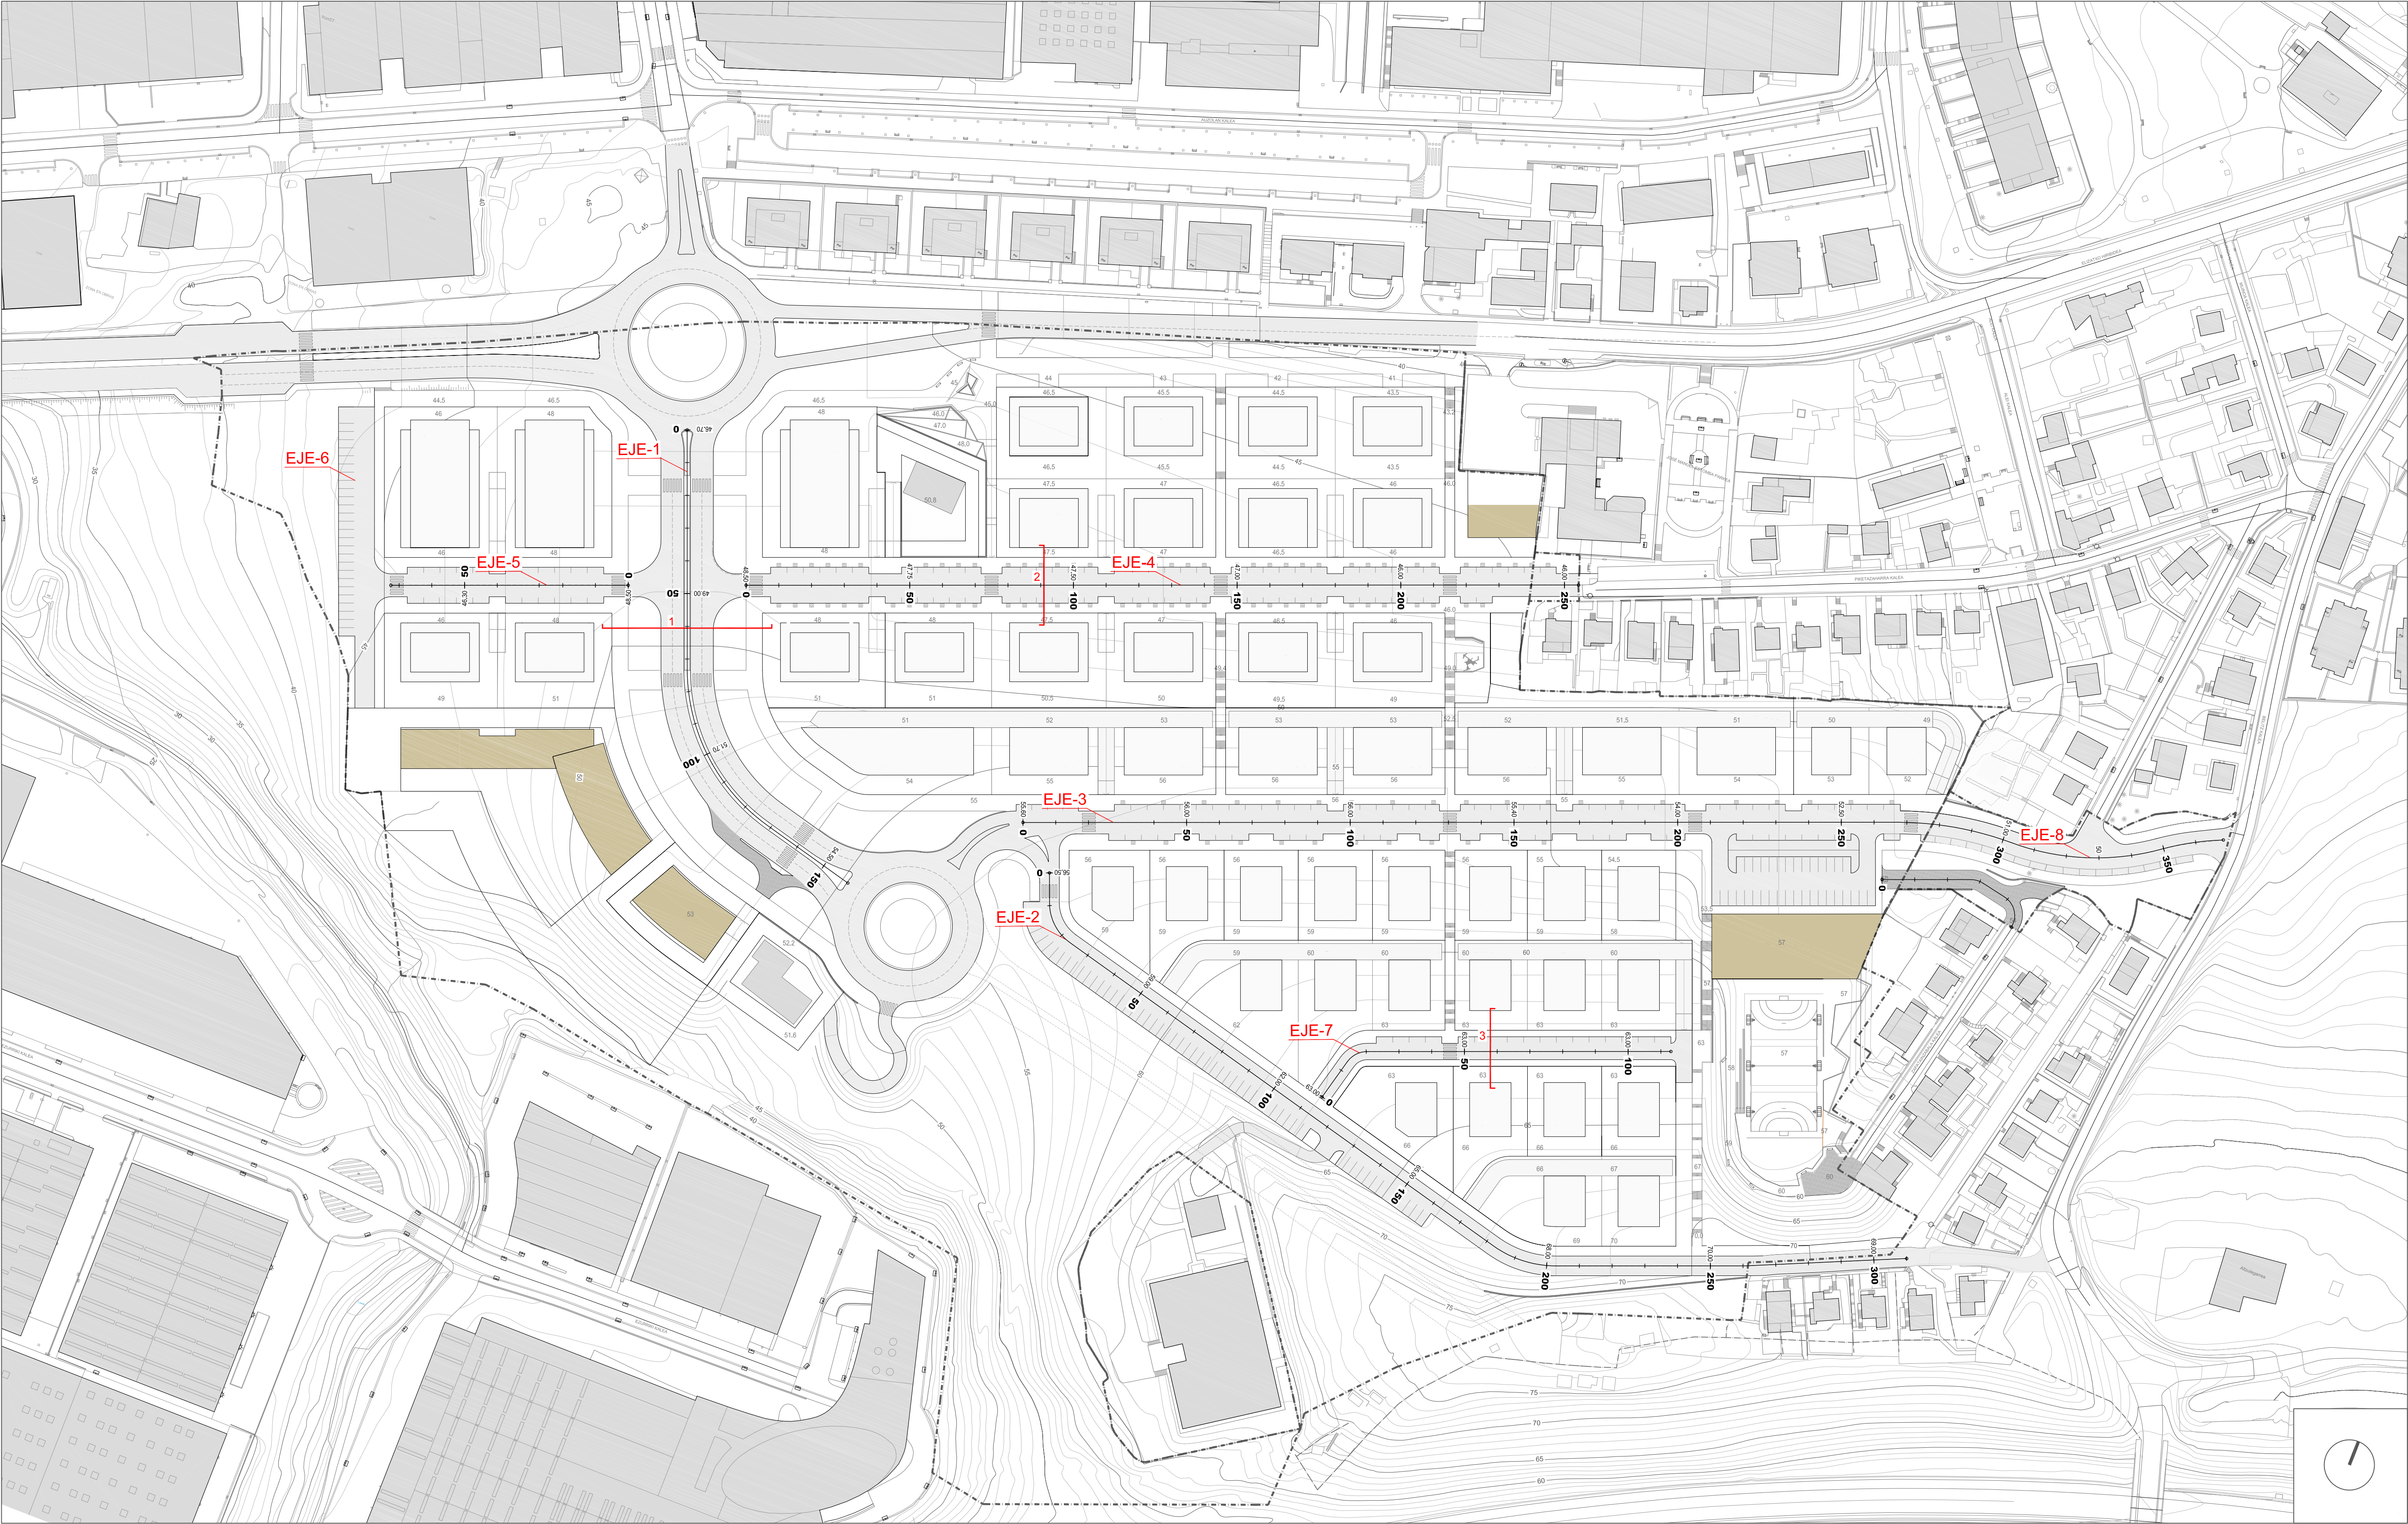

SECCIÓN-A

PROGRAMA DE ACTUACIÓN URBANIZADORA (PAU)
EN EL ÁMBITO DE OINAURRE

III.5. RED VIARIA
III.5.1. RED VIARIA: PLANTA GENERAL Y DEFINICIÓN

III.5.1

E: 1/1.000

IGNACIO ITURBE, Arquitecto
JOSE MARIA ABAD, Abogado



PATXI GASTAMINZA, Arquitecto
JABIER BEREZIARTUA, Bide, Ubide eta Portu Inj.



PROMUEVE: IRUNVI S.A.
MARZO 2008



PROGRAMA DE ACTUACIÓN URBANIZADORA (PAU) EN EL AMBITO DE OINAURRE

III.5. RED VIARIA
III.5.2. RED VIARIA: SECCIONES
III.5.2.1. SECCIÓN A-A': SECCIONES EJE 3, EJE 4 Y EJE 5

III.5.2.1

E: VARIAS




irunvi

IGNACIO ITURBE, Arquitecto
JOSE MARIA ABAD, Abogado

PATXI GASTAMINZA, Arquitecto
JABIER BEREZIARTUA , Bide,Ubide eta Portu Inj.

PROMUEVE: IRUNVI S.A.
MARZO 2008

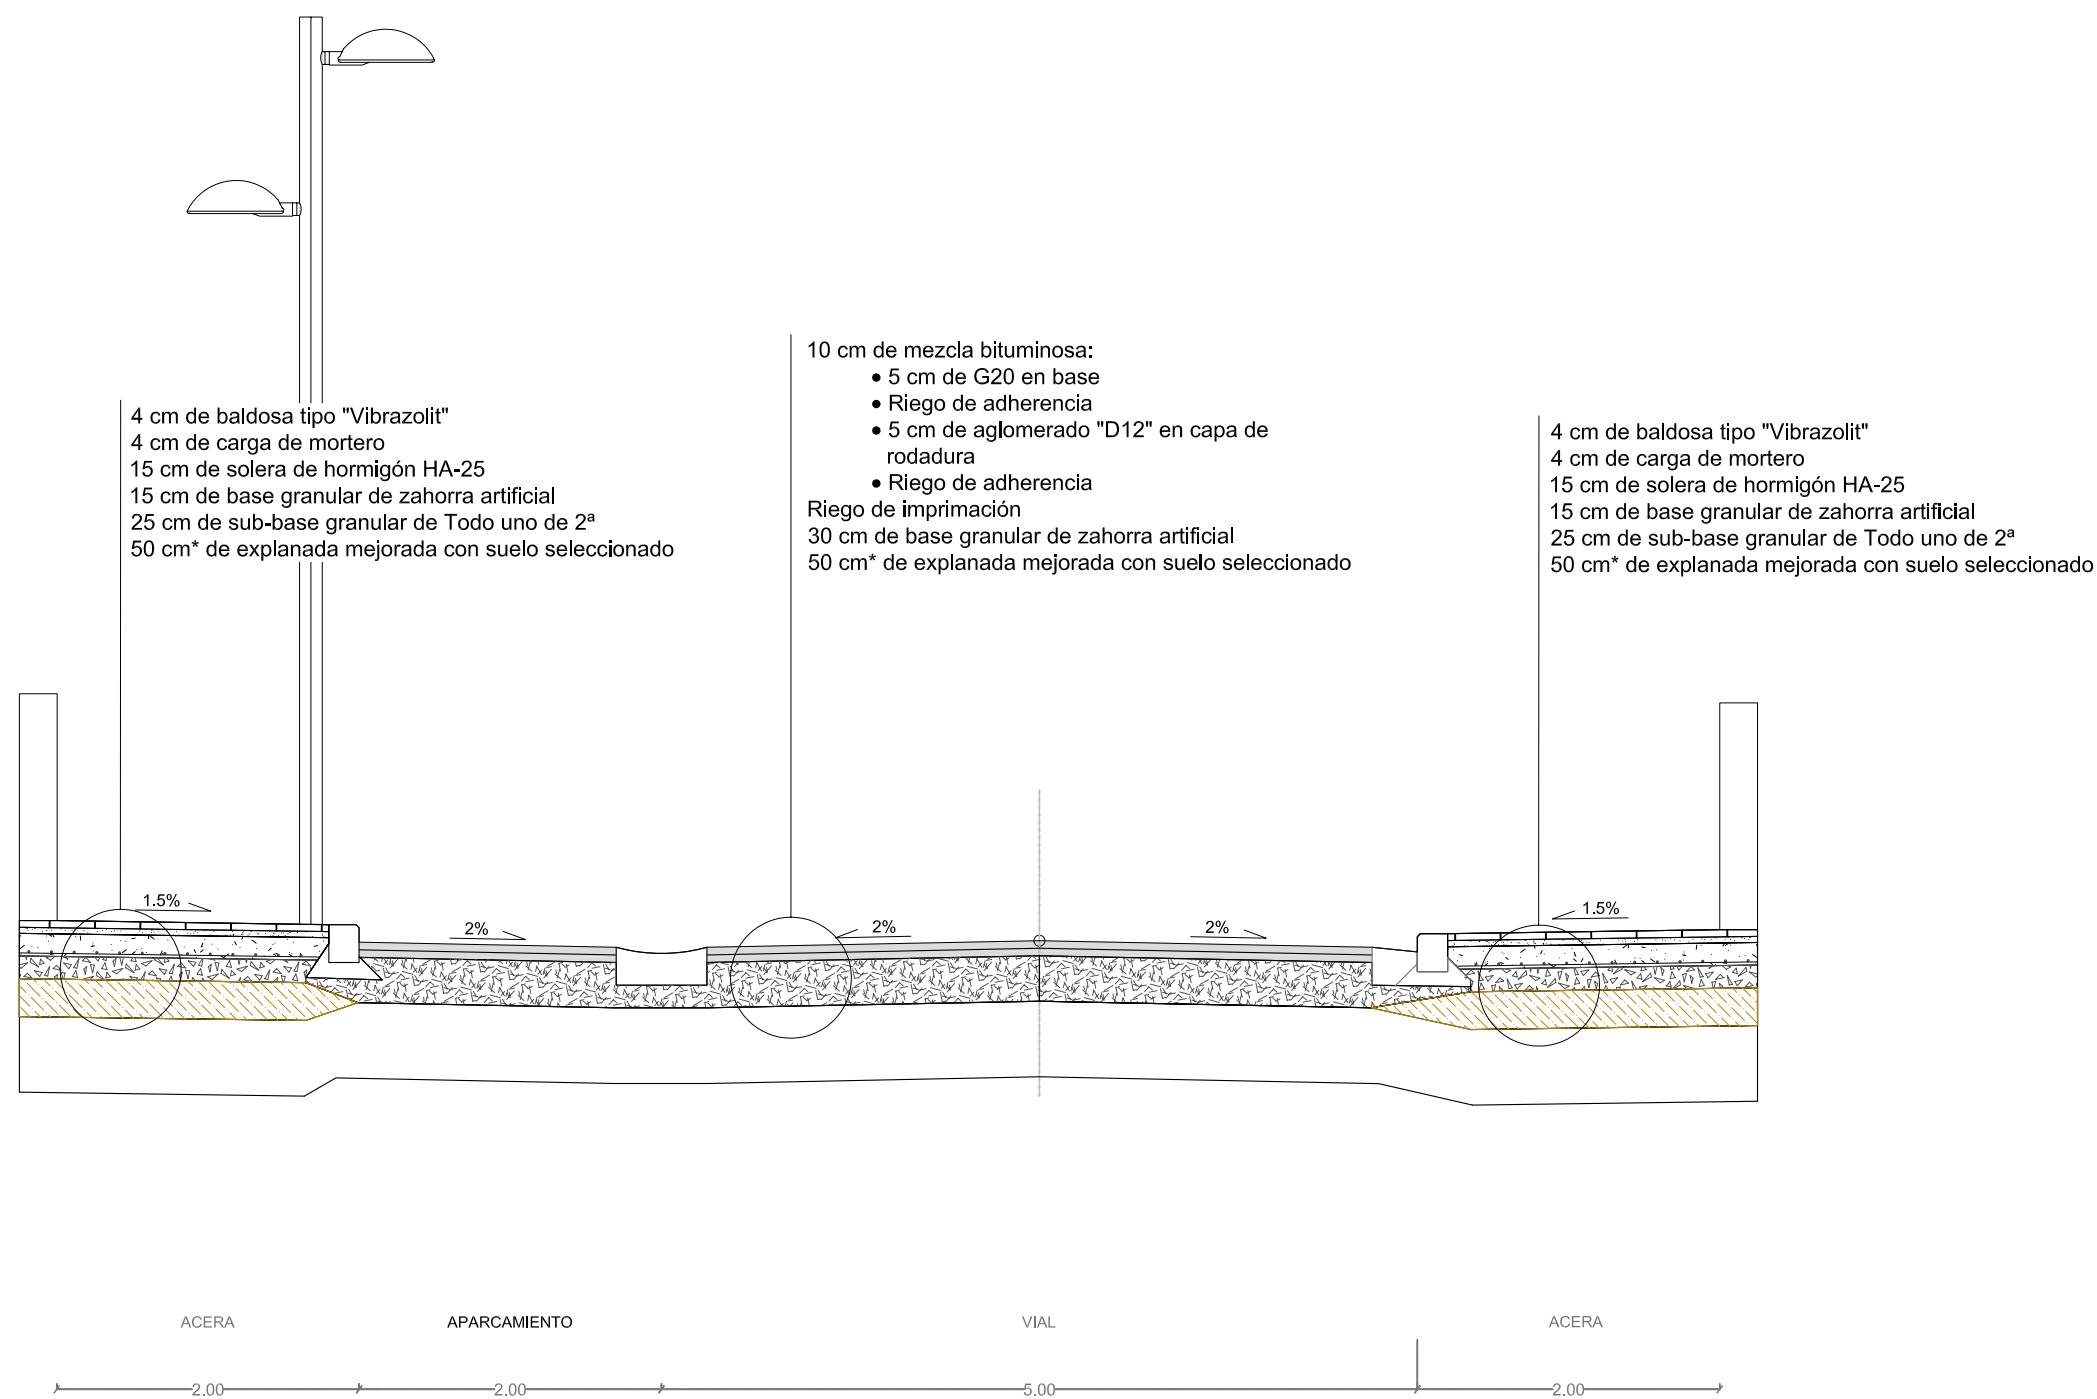

PROGRAMA DE ACTUACIÓN URBANIZADORA (PAU) EN EL AMBITO DE OINAURRE

III.5. RED VIARIA
III.5.2. RED VIARIA: SECCIONES
III.5.2.2. SECCIÓN B-B': SECCIÓN EJE 7

III.5.2.2

E: VARIAS



irunvi

IGNACIO ITURBE, Arquitecto
JOSE MARIA ABAD, Abogado

PATXI GASTAMINZA, Arquitecto
JABIER BEREZIARTUA , Bide,Ubide eta Portu Inj.

PROMUEVE: IRUNVI S.A.
MARZO 2008