



SECCION T1-T1'

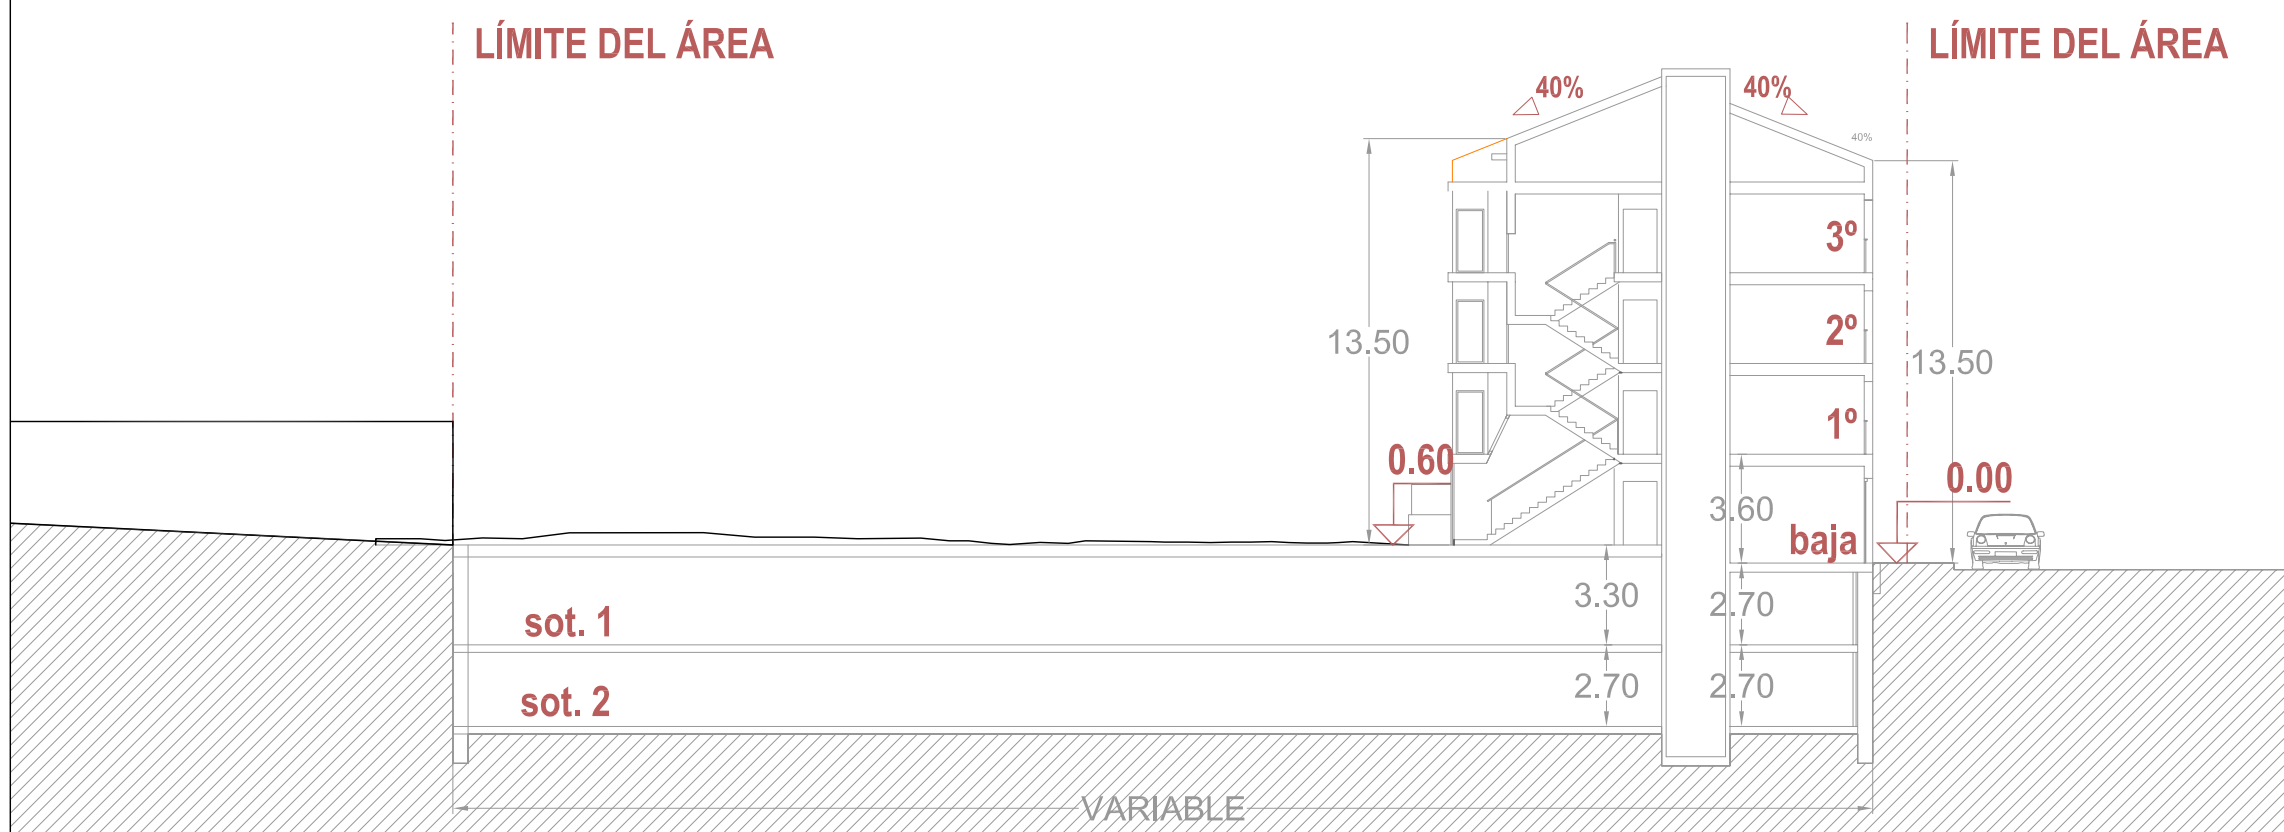

SECCION T2-T2'

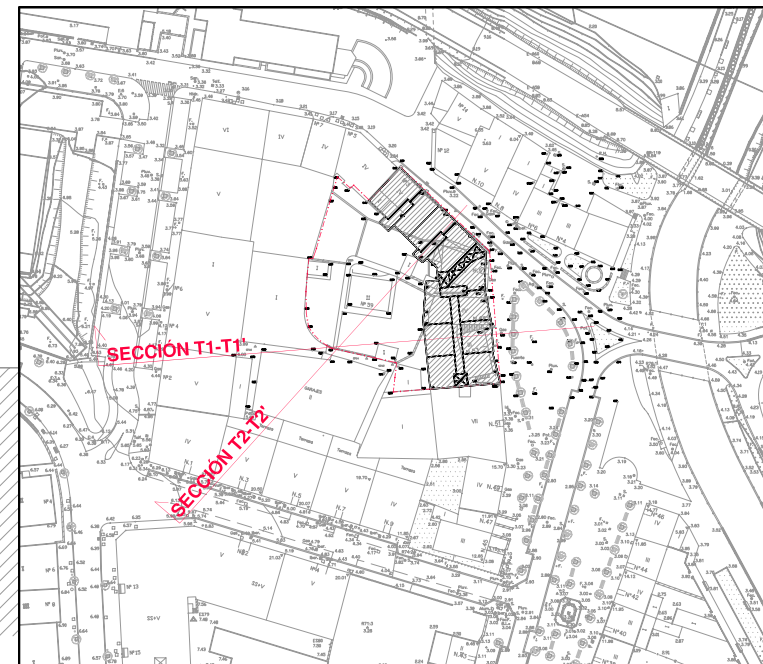

TÉRMINO MUNICIPAL <b>IRUN</b>	UDAL-MUGARTEA	EQUIPO REDACTOR PATXI GASTAMINZA SANTA COLOMA ARQUITECTO	TALDE IDAZLEA 	TEXTO REFUNDIDO II P.E.R.I. DEL AMBITO "BIDASOA" 5.3.03. DE IRUN IRUNGO 5.3.03. "BIDASOA" EREMUAREN B.E.P.B.	II ERABERRITUTAKO IDAZKERA	PROMOTOR <b>IRUNURPI S.L.</b>	ERAGILEA	FECHA APRILA 2.007 ABRIL	ESCALA 1:250	NUM. <b>3.5</b>
						PLANO <b>SECCIONES. EBAKIDURAK.</b>	OINPLANOA	DATA	NEURRIA	ZBK.