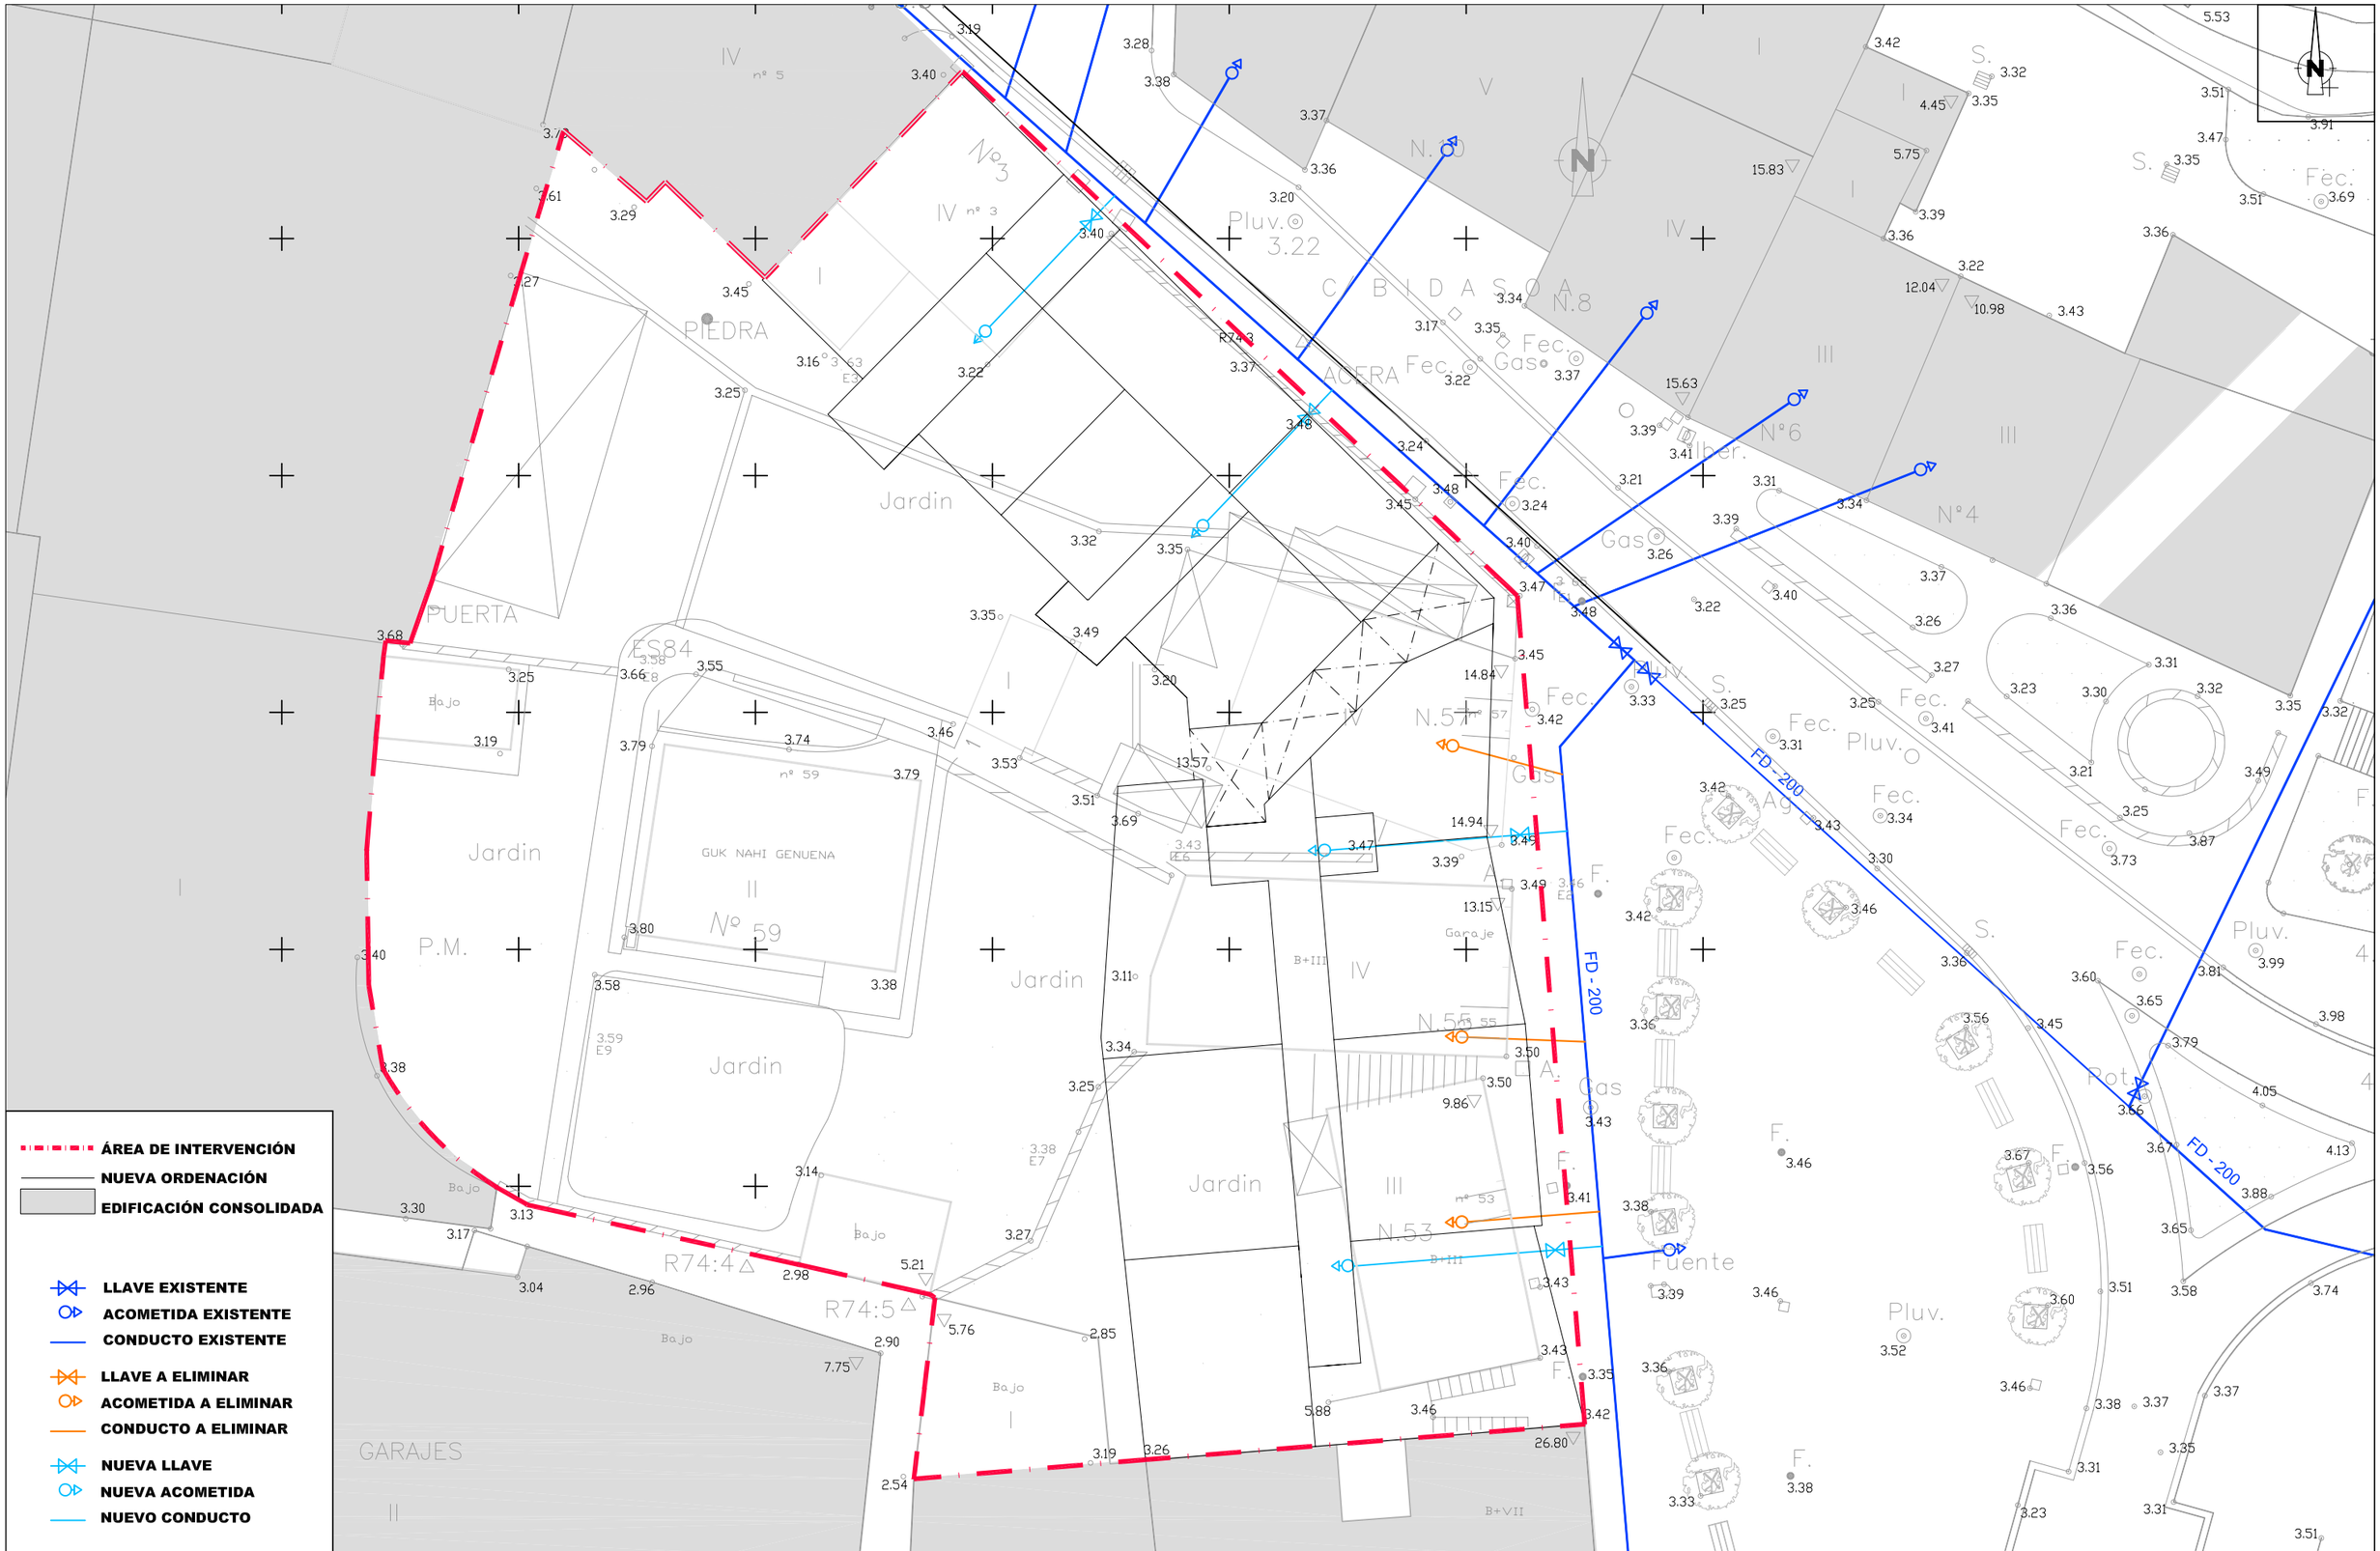

TÉRMINO MUNICIPAL / UDAL-MUGARTEA	EQUIPO REDACTOR / TALDE IDAZLEA	TEXTO REFUNDIDO II / II ERABERRITUTAKO IDAZKERA	PROMOTOR / ERAGILEA	FECHA	ESCALA	NUM.
IRUN	**PATXI GASTAMINZA SANTA COLOMA** ARQUITECTO estudioUrgari	**P.E.R.I. DEL AMBITO "BIDASOA" 5.3.03. DE IRUN** **IRUNGO 5.3.03. "BIDASOA" EREMUAREN B.E.P.B.**	**IRUNURPI S.L.**	APIRILA 2.007 ABRIL DATA	**1:250** NEURRIA	**4.1** ZBK.
		PLANO / OINPLANOA	**INFRAESTRUCTURAS. RED DE ABASTECIMIENTO. AZPIEGITURAK.UR-HORNIDURA SAREA.**			