


INFORMACIÓN COMPRADA A INKOLAN.
CUALQUIER ERROR, IMPRECISIÓN EN LAS
REDES ACTUALES ES RESPONSABILIDAD
EXCLUSIVA DE ESTA EMPRESA.

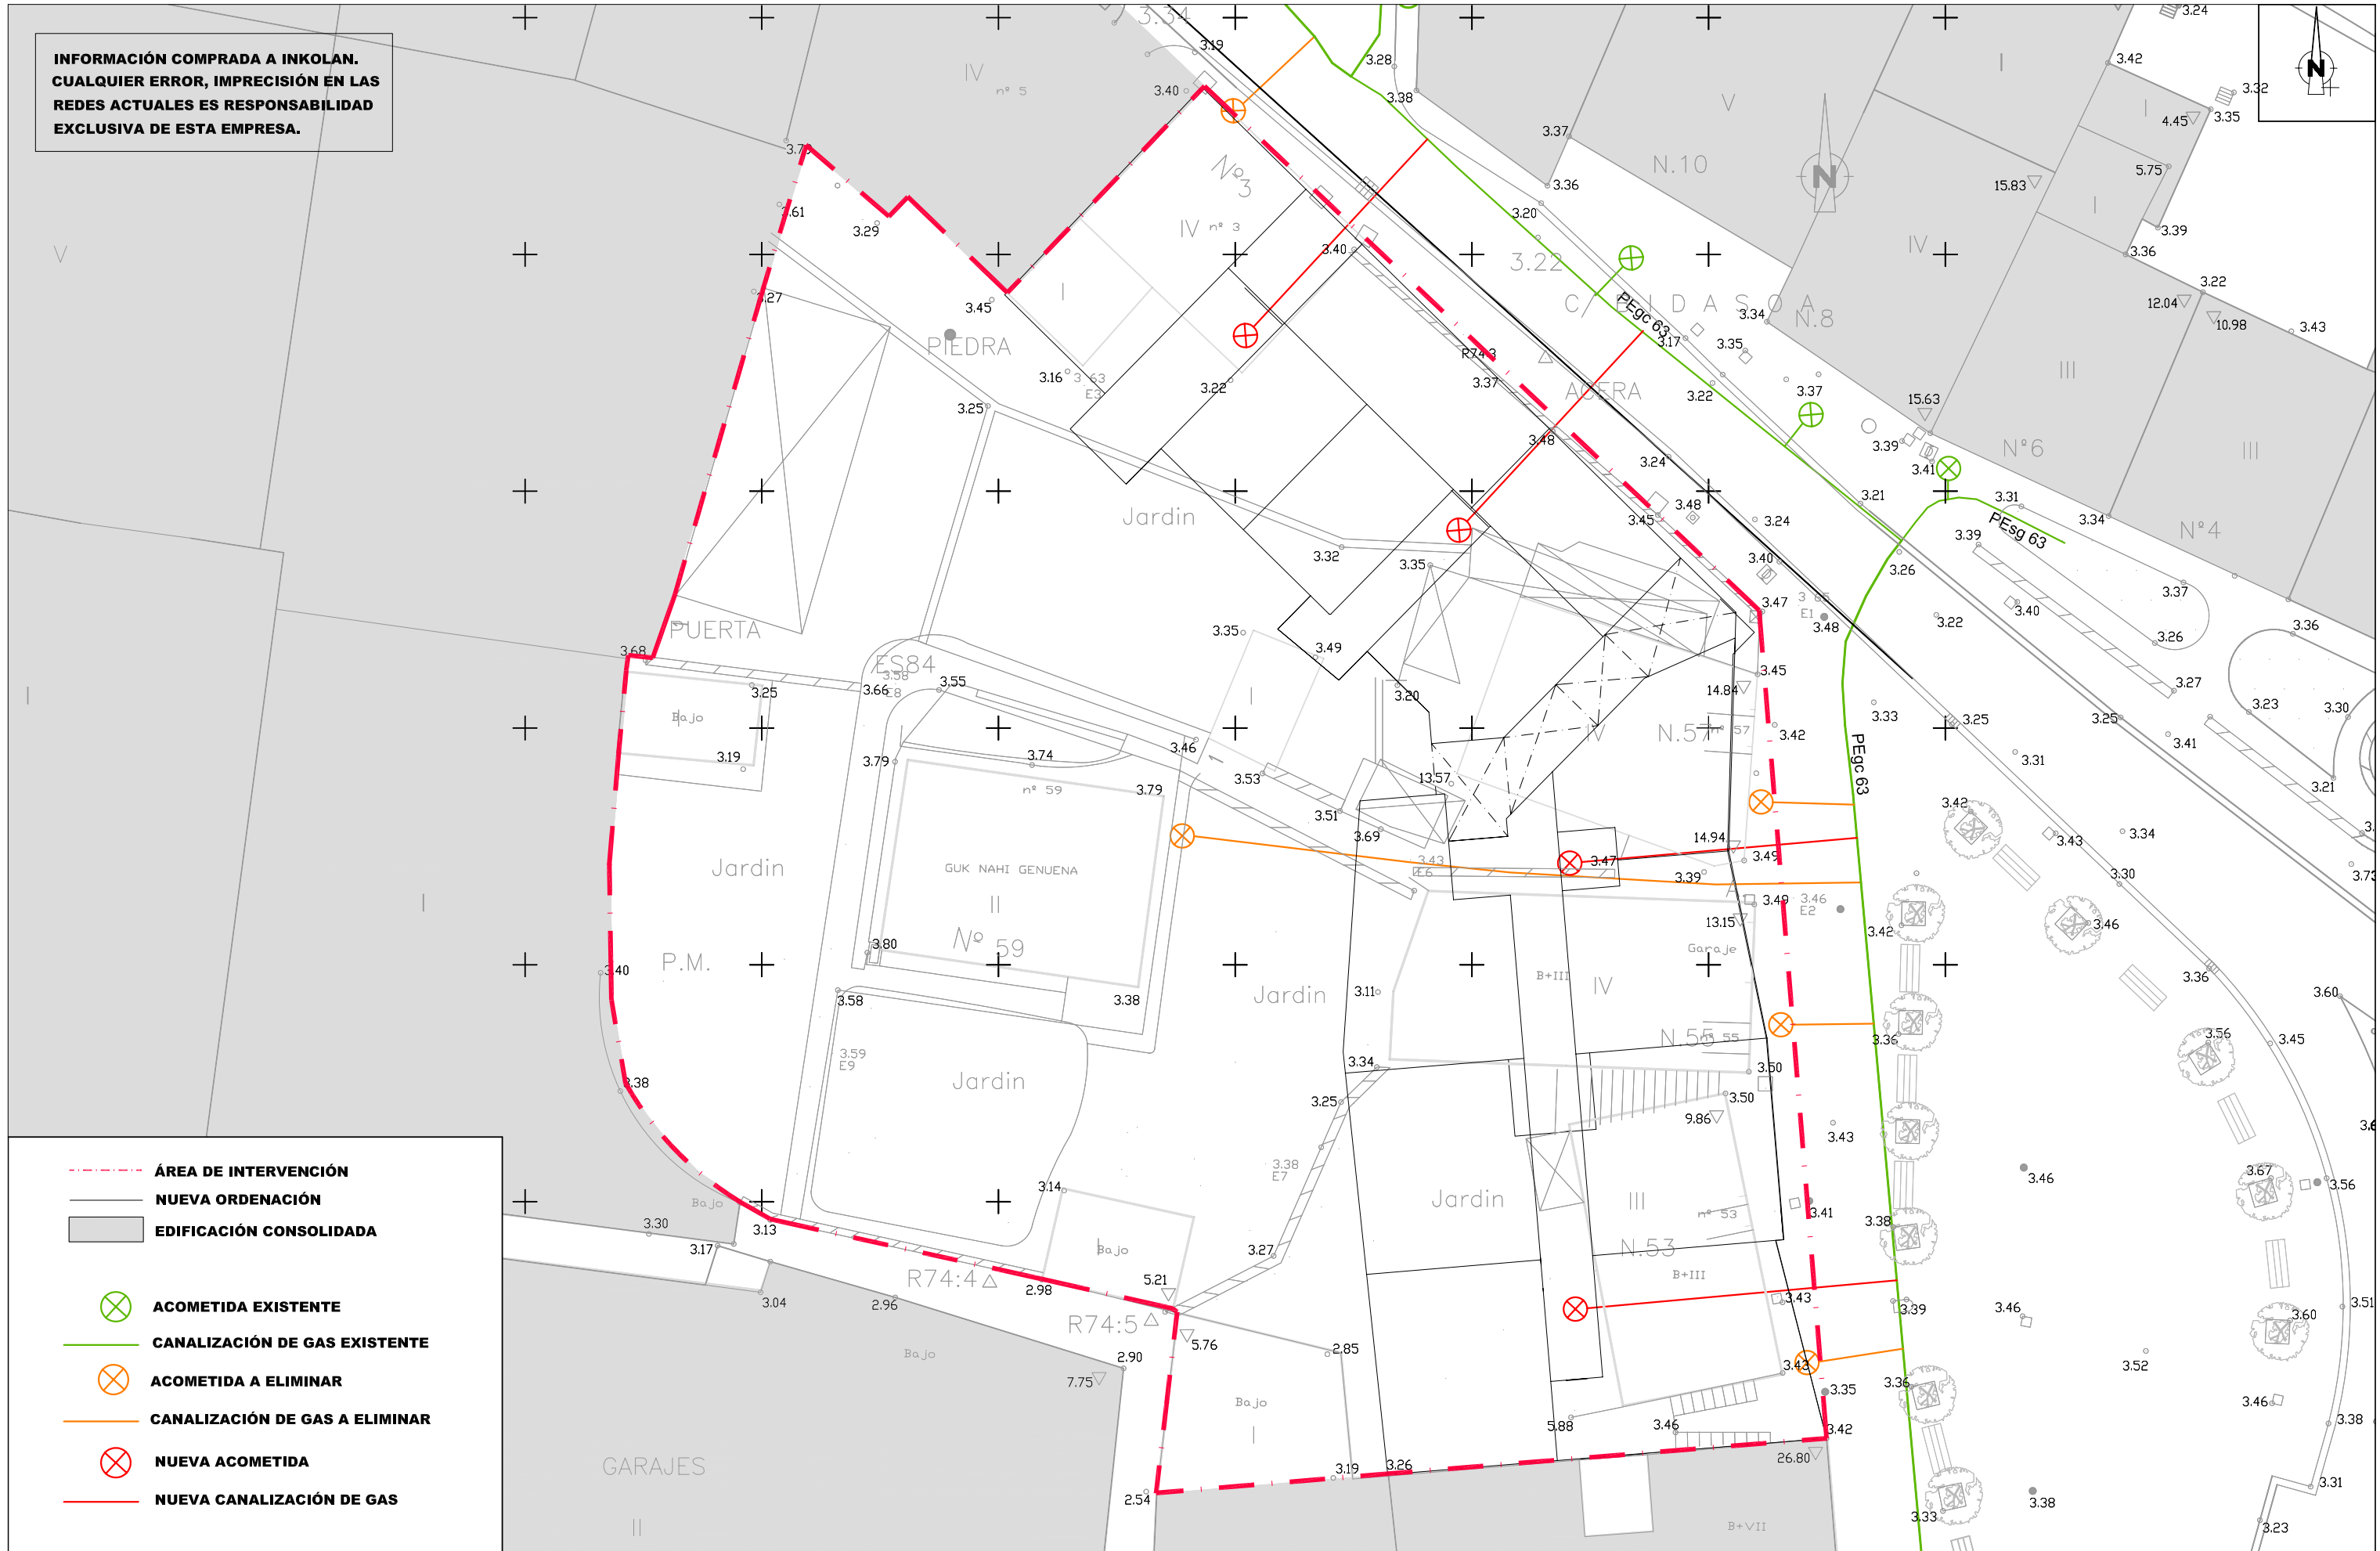

- - - - - **ÁREA DE INTERVENCIÓN**
- NUEVA ORDENACIÓN**
- EDIFICACIÓN CONSOLIDADA**
- ⊗ **ACOMETIDA EXISTENTE**
- **CANALIZACIÓN DE GAS EXISTENTE**
- ⊗ **ACOMETIDA A ELIMINAR**
- **CANALIZACIÓN DE GAS A ELIMINAR**
- ⊗ **NUEVA ACOMETIDA**
- **NUEVA CANALIZACIÓN DE GAS**

TÉRMINO MUNICIPAL	UDAL-MUGARTEA	EQUIPO REDACTOR	TALDE IDAZLEA	TEXTO REFUNDIDO II	II ERABERRITUTAKO IDAZKERA	PROMOTOR	ERAGILEA	FECHA	ESCALA	NUM.
IRUN		PATXI GASTAMINZA SANTA COLOMA ARQUITECTO	estudio Urgari	P.E.R.I. DEL AMBITO "BIDASOA" 5.3.03. DE IRUN IRUNGO 5.3.03. "BIDASOA" EREMUAREN B.E.P.B.	IRUNURPI S.L.	INFRAESTRUCTURAS. RED DE SUMINISTRO DE GAS. AZPIEGITURAK.GAS-HORNIDURA SAREA.	OINPLANOA	APRILA 2.007 ABRIL	1:250	4.5
								DATA	NEURRIA	ZBK.