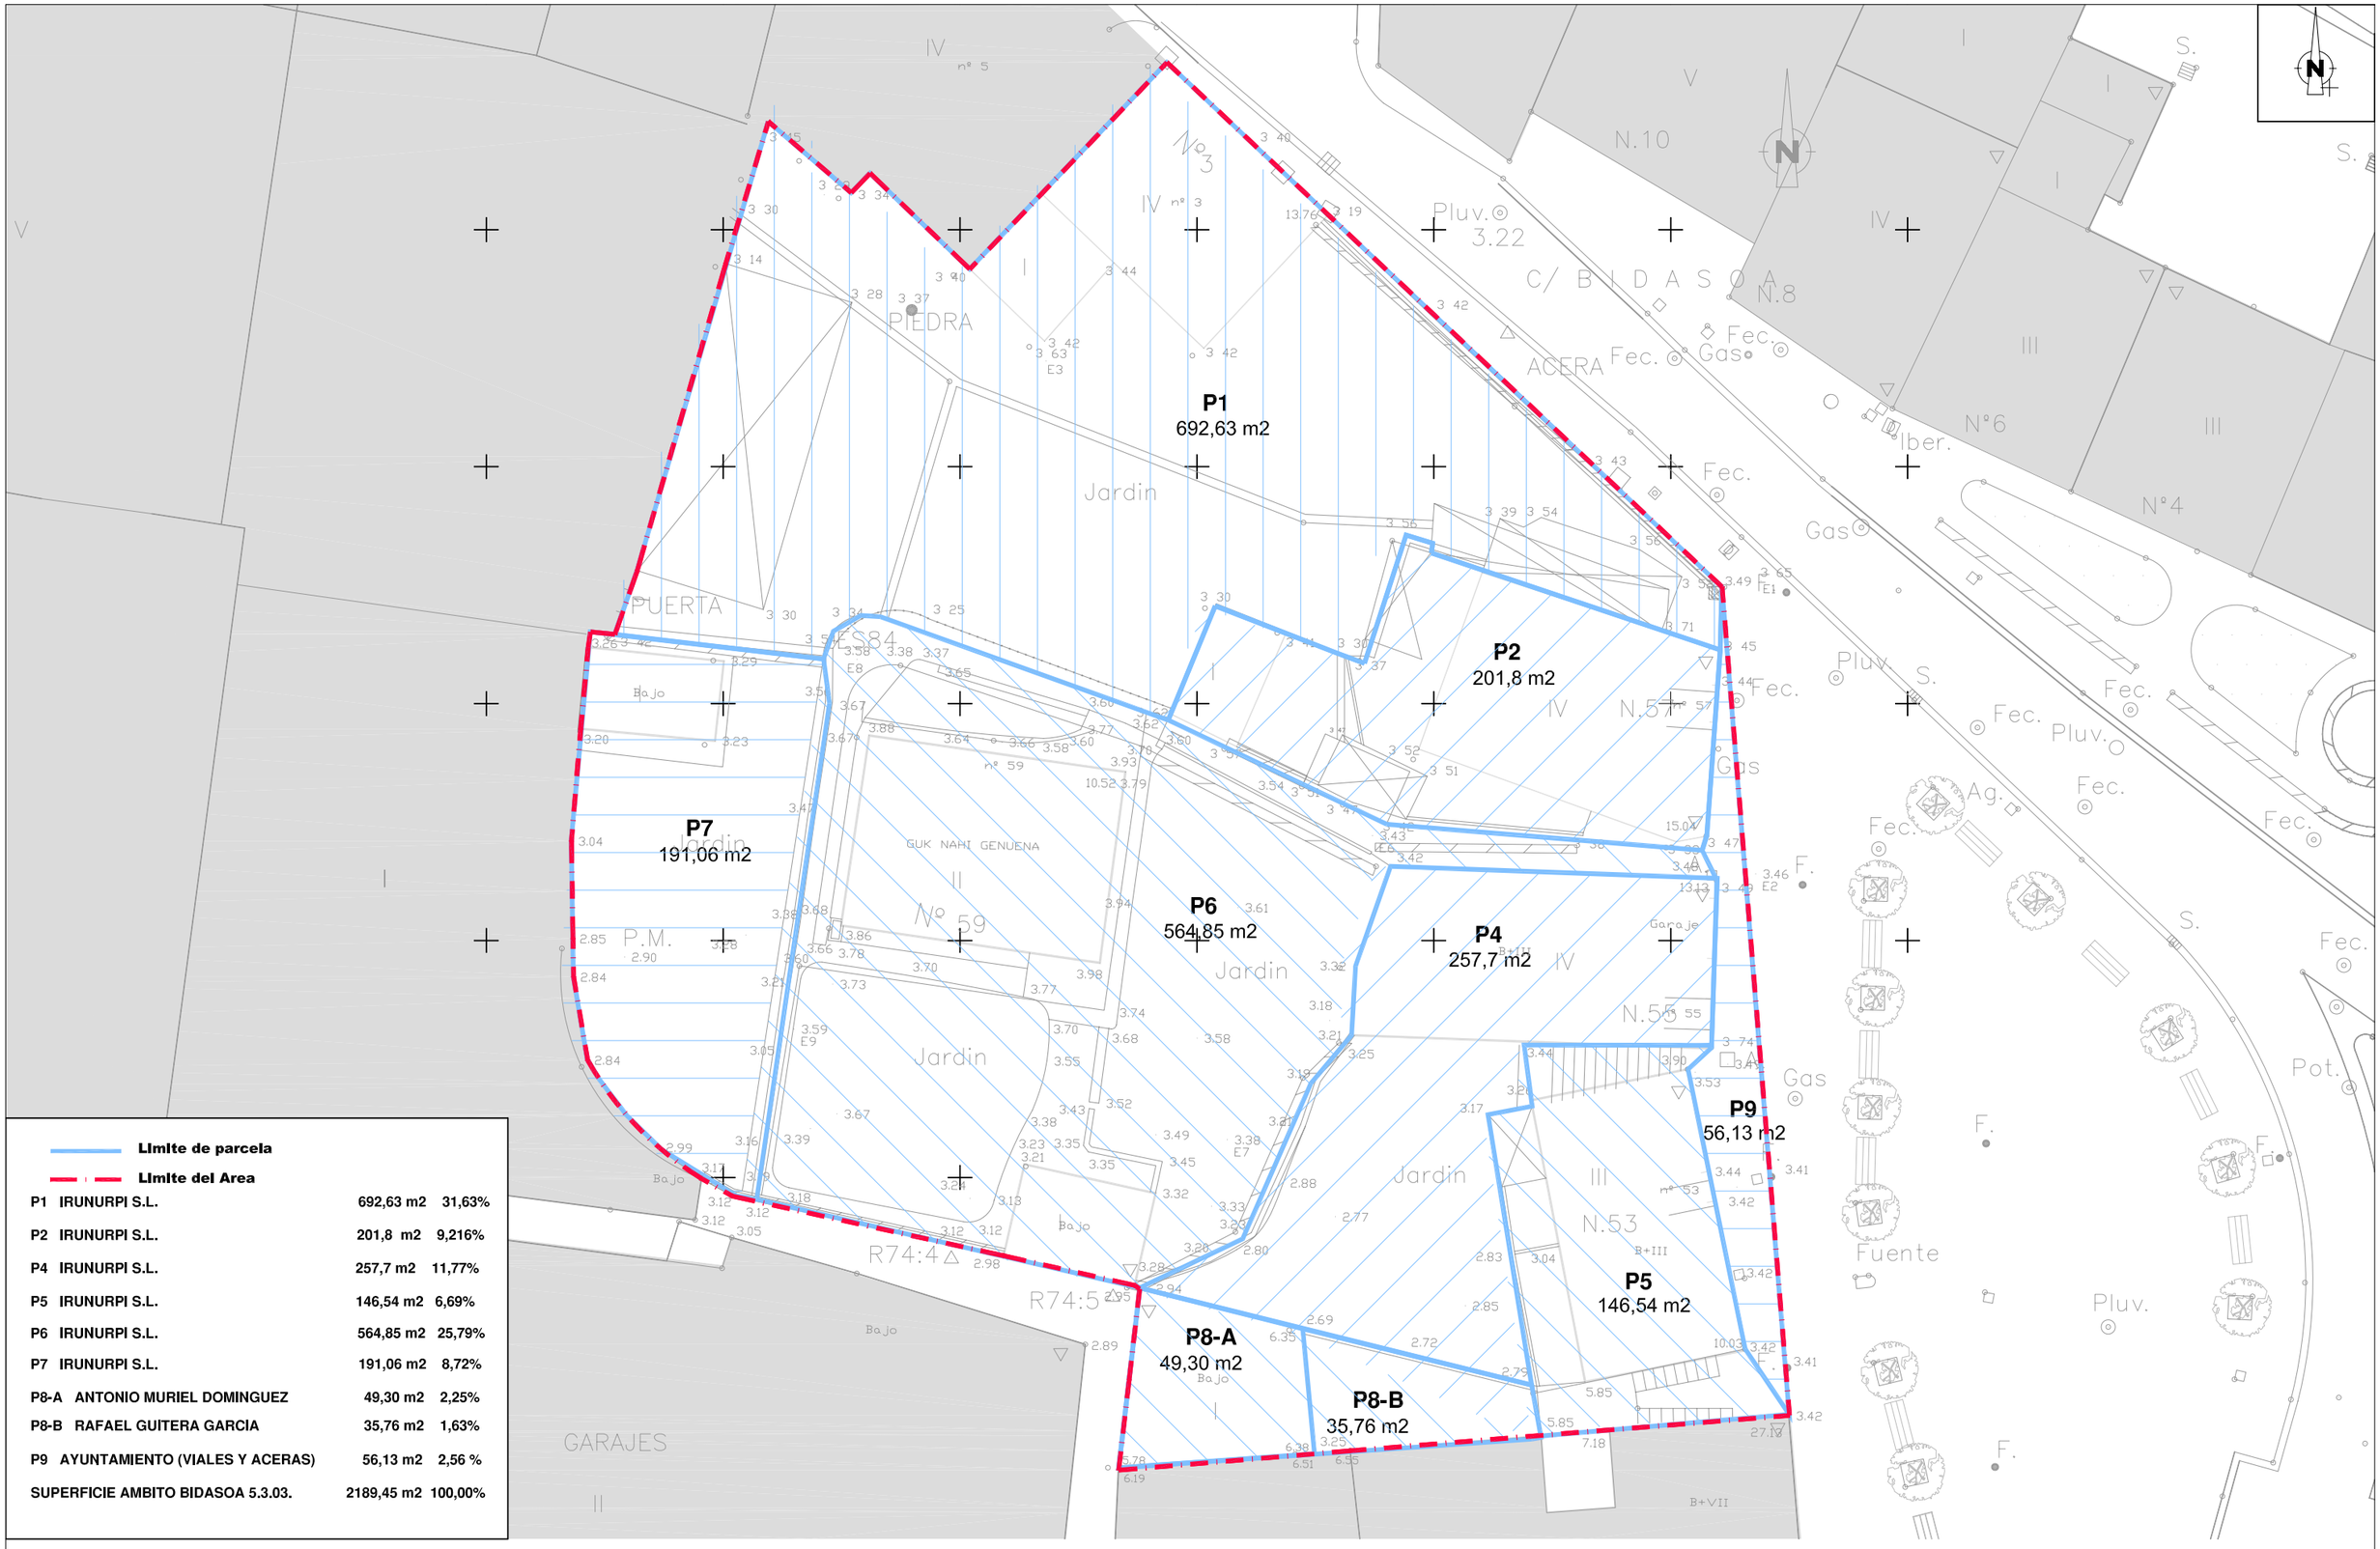

	Limite de parcela		
	Limite del Area		
P1	IRUNURPI S.L.	692,63 m2	31,63%
P2	IRUNURPI S.L.	201,8 m2	9,216%
P4	IRUNURPI S.L.	257,7 m2	11,77%
P5	IRUNURPI S.L.	146,54 m2	6,69%
P6	IRUNURPI S.L.	564,85 m2	25,79%
P7	IRUNURPI S.L.	191,06 m2	8,72%
P8-A	ANTONIO MURIEL DOMINGUEZ	49,30 m2	2,25%
P8-B	RAFAEL GUITERA GARCIA	35,76 m2	1,63%
P9	AYUNTAMIENTO (VIALES Y ACERAS)	56,13 m2	2,56 %
SUPERFICIE AMBITO BIDASOA 5.3.03.		2189,45 m2	100,00%

TÉRMINO MUNICIPAL / UDAL-MUGARTEA: **IRUN**	EQUIPO REDACTOR / TALDE IDAZLEA: PATXI GASTAMINZA SANTA COLOMA, ARQUITECTO — estudioUrgari	TEXTO REFUNDIDO / ERABERRITUTAKO IDAZKERA: **PROGRAMA DE ACTUACIÓN URBANIZADORA DEL ÁMBITO 5.3.03. "BIDASOA" DE IRUN** / **IRUNGO 5.3.03. "BIDASOA" EREMUAREN HIRIGINTZA-EKINTZARAKO EGITARAUA**	PROMOTOR / ERAGILEA: **IRUNURPI S.L.**	FECHA: JULIO 2.007 / UZTAILA (DATA)	ESCALA: 1:250 (NEURRIA)
			PLANO / OINPLANOA: **PARCELARIO LURZATIA**		NUM.: **1.2** (ZBK.)