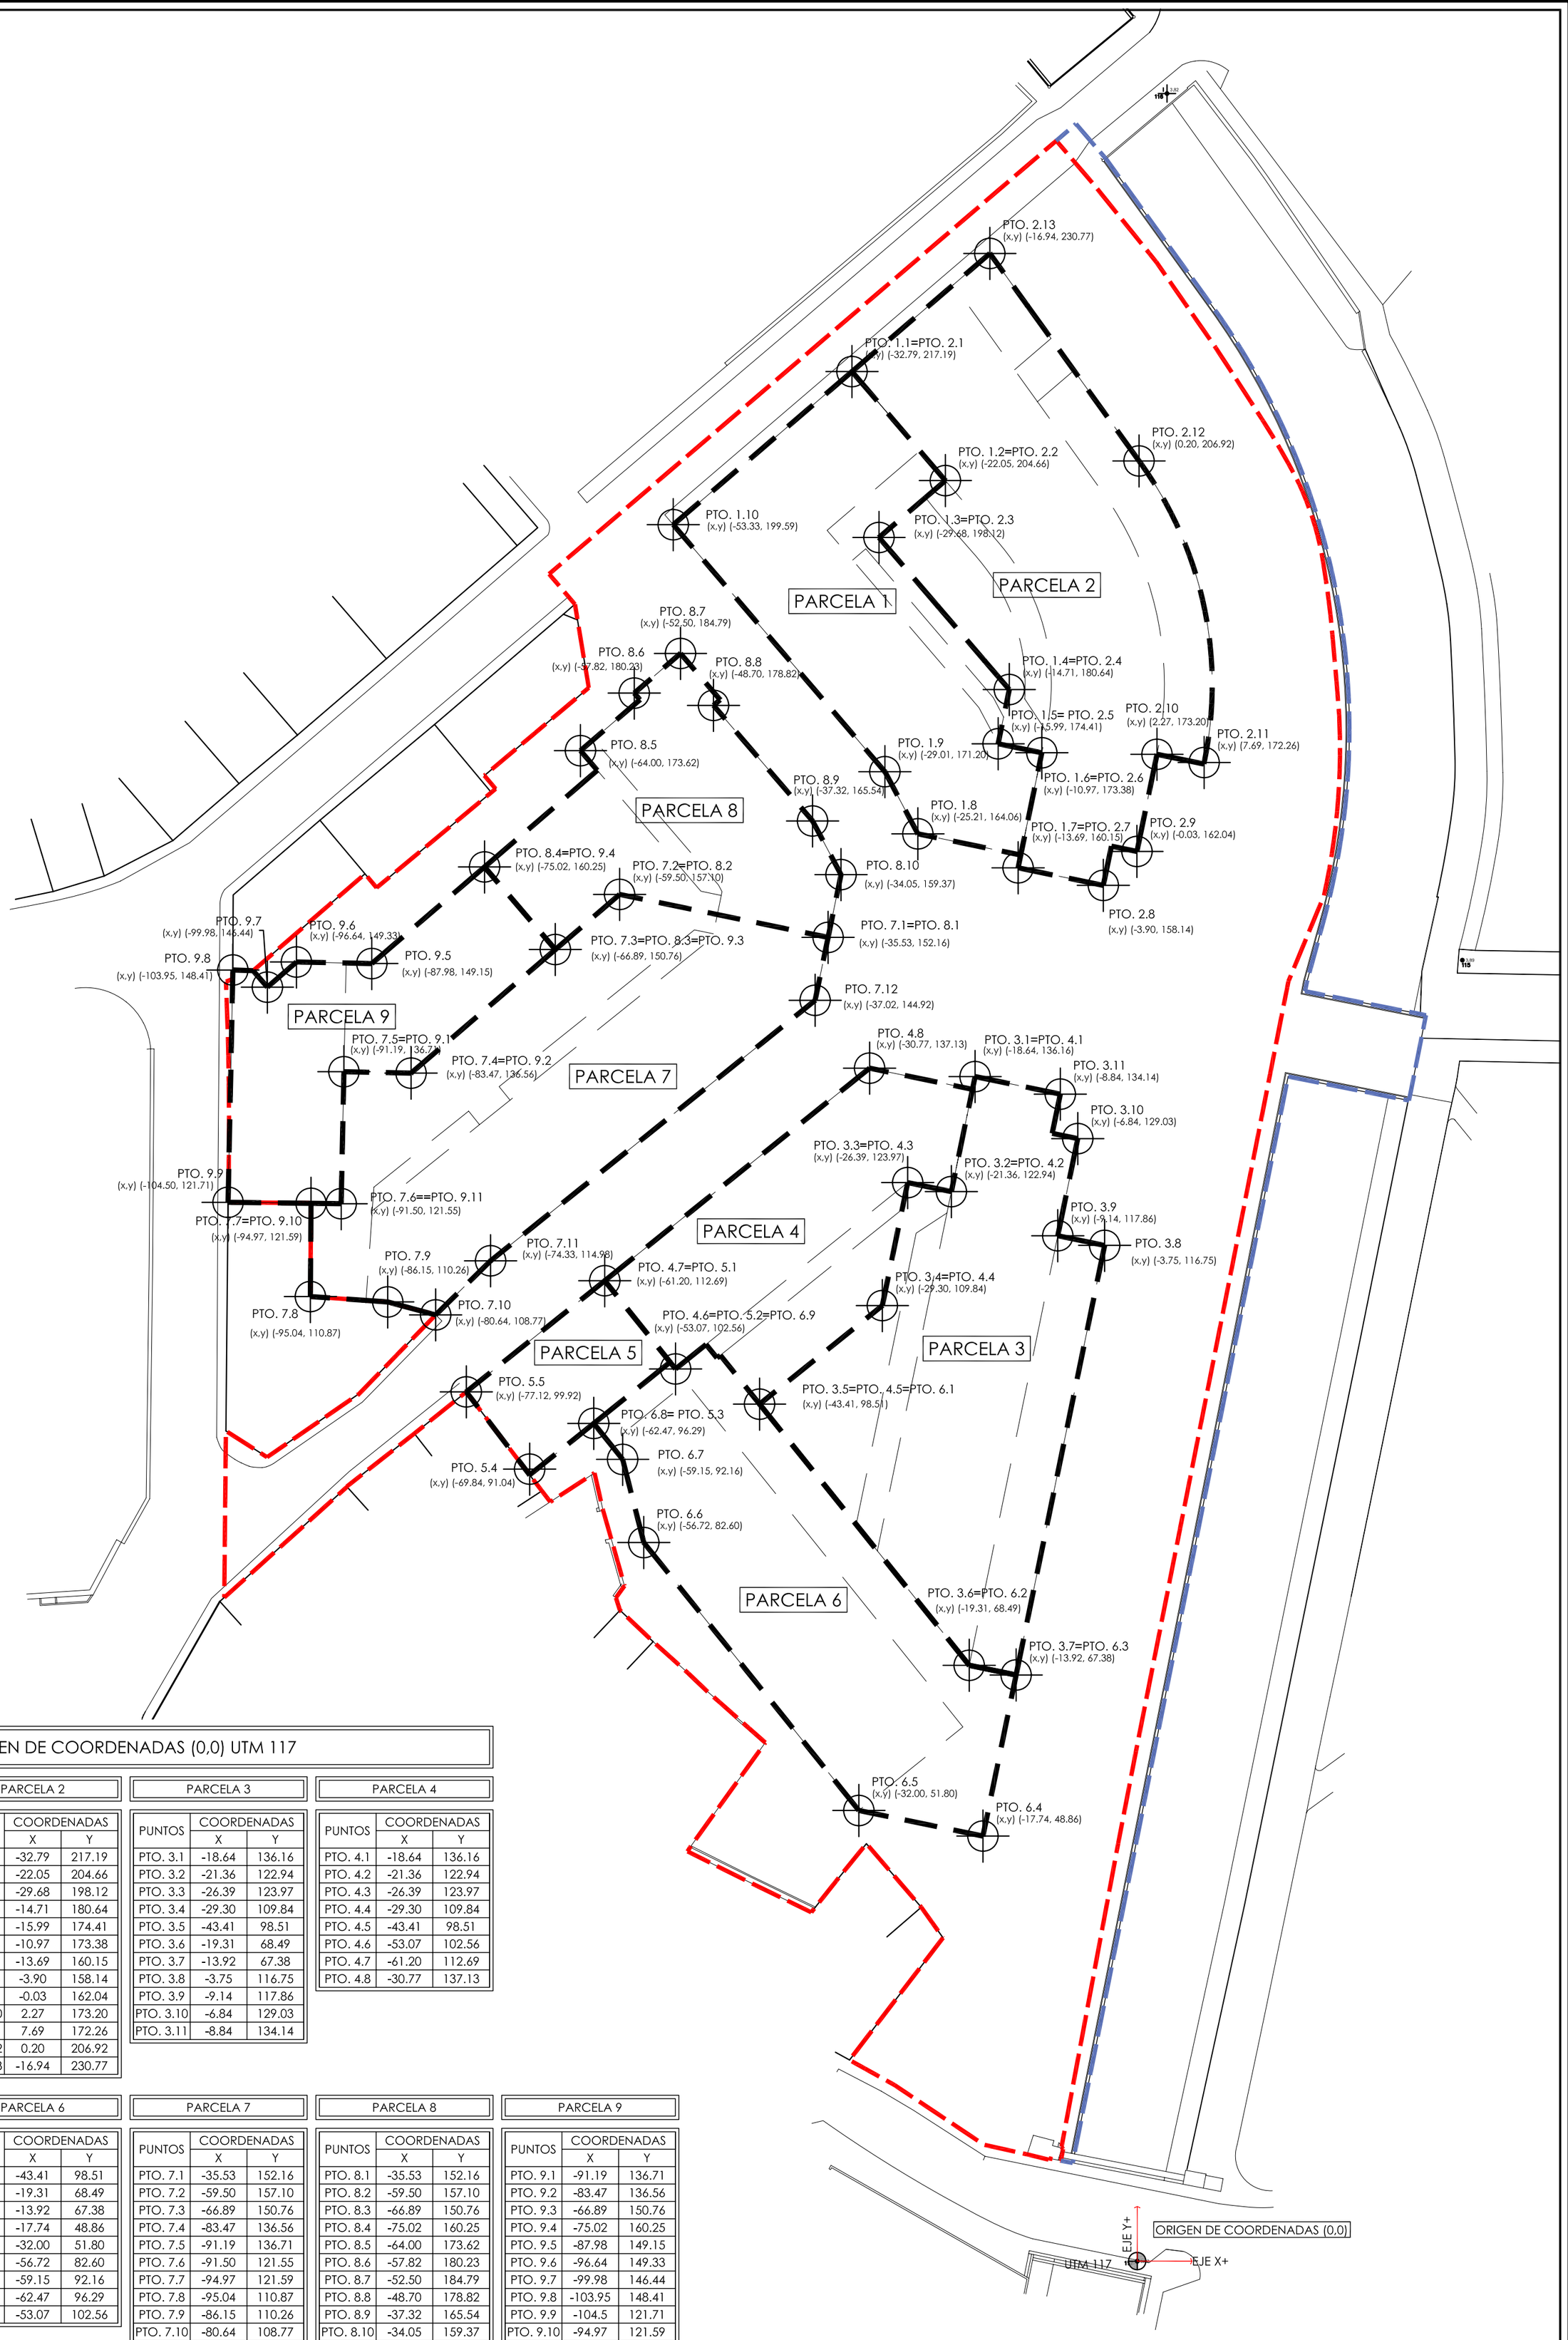

ORIGEN DE COORDENADAS (0,0) UTM 117

PARCELA 1

PUNTOS	COORDENADAS X	COORDENADAS Y
PTO. 1.1	-32.79	217.19
PTO. 1.2	-22.05	204.66
PTO. 1.3	-29.68	198.12
PTO. 1.4	-14.71	180.64
PTO. 1.5	-15.99	174.41
PTO. 1.6	-10.97	173.38
PTO. 1.7	-13.69	160.15
PTO. 1.8	-25.21	164.06
PTO. 1.9	-29.01	171.20
PTO. 1.10	-53.33	199.59

PARCELA 2

PUNTOS	COORDENADAS X	COORDENADAS Y
PTO. 2.1	-32.79	217.19
PTO. 2.2	-22.05	204.66
PTO. 2.3	-29.68	198.12
PTO. 2.4	-14.71	180.64
PTO. 2.5	-15.99	174.41
PTO. 2.6	-10.97	173.38
PTO. 2.7	-13.69	160.15
PTO. 2.8	-3.90	158.14
PTO. 2.9	-0.03	162.04
PTO. 2.10	2.27	173.20
PTO. 2.11	7.69	172.26
PTO. 2.12	0.20	206.92
PTO. 2.13	-16.94	230.77

PARCELA 3

PUNTOS	COORDENADAS X	COORDENADAS Y
PTO. 3.1	-18.64	136.16
PTO. 3.2	-21.36	122.94
PTO. 3.3	-26.39	123.97
PTO. 3.4	-29.30	109.84
PTO. 3.5	-43.41	98.51
PTO. 3.6	-19.31	68.49
PTO. 3.7	-13.92	67.38
PTO. 3.8	-3.75	116.75
PTO. 3.9	-9.14	117.86
PTO. 3.10	-6.84	129.03
PTO. 3.11	-8.84	134.14

PARCELA 4

PUNTOS	COORDENADAS X	COORDENADAS Y
PTO. 4.1	-18.64	136.16
PTO. 4.2	-21.36	122.94
PTO. 4.3	-26.39	123.97
PTO. 4.4	-29.30	109.84
PTO. 4.5	-43.41	98.51
PTO. 4.6	-53.07	102.56
PTO. 4.7	-61.20	112.69
PTO. 4.8	-30.77	137.13

PARCELA 5

PUNTOS	COORDENADAS X	COORDENADAS Y
PTO. 5.1	-61.20	112.69
PTO. 5.2	-53.07	102.56
PTO. 5.3	-62.47	96.29
PTO. 5.4	-69.84	91.04
PTO. 5.5	-77.12	99.92

PARCELA 6

PUNTOS	COORDENADAS X	COORDENADAS Y
PTO. 6.1	-43.41	98.51
PTO. 6.2	-19.31	68.49
PTO. 6.3	-13.92	67.38
PTO. 6.4	-17.74	48.86
PTO. 6.5	-32.00	51.80
PTO. 6.6	-56.72	82.60
PTO. 6.7	-59.15	92.16
PTO. 6.8	-62.47	96.29
PTO. 6.9	-53.07	102.56

PARCELA 7

PUNTOS	COORDENADAS X	COORDENADAS Y
PTO. 7.1	-35.53	152.16
PTO. 7.2	-59.50	157.10
PTO. 7.3	-66.89	150.76
PTO. 7.4	-83.47	136.56
PTO. 7.5	-91.19	136.71
PTO. 7.6	-91.50	121.55
PTO. 7.7	-94.97	121.59
PTO. 7.8	-95.04	110.87
PTO. 7.9	-86.15	110.26
PTO. 7.10	-80.64	108.77
PTO. 7.11	-74.33	114.98
PTO. 7.12	-37.02	144.92

PARCELA 8

PUNTOS	COORDENADAS X	COORDENADAS Y
PTO. 8.1	-35.53	152.16
PTO. 8.2	-59.50	157.10
PTO. 8.3	-66.89	150.76
PTO. 8.4	-75.02	160.25
PTO. 8.5	-64.00	173.62
PTO. 8.6	-57.82	180.23
PTO. 8.7	-52.50	184.79
PTO. 8.8	-48.70	178.82
PTO. 8.9	-37.32	165.54
PTO. 8.10	-34.05	159.37

PARCELA 9

PUNTOS	COORDENADAS X	COORDENADAS Y
PTO. 9.1	-91.19	136.71
PTO. 9.2	-83.47	136.56
PTO. 9.3	-66.89	150.76
PTO. 9.4	-75.02	160.25
PTO. 9.5	-87.98	149.15
PTO. 9.6	-96.64	149.33
PTO. 9.7	-99.98	146.44
PTO. 9.8	-103.95	148.41
PTO. 9.9	-104.5	121.71
PTO. 9.10	-94.97	121.59
PTO. 9.11	-91.50	121.55

ámbito 5.3.13 korrokoitz. irun-gipuzkoa. plan especial de ordenación urbana

PROMOTOR: COPROPIETARIOS AMBITO KORROKOITZ

LETRADO ASESOR: EDORTA ALONSO DÍEZ

ARQUITECTOS: LAUREN ETXEPARE IGIÑIZ · IRENE IPARRAGUIRRE DAPENA · JOSU LAGUARDIA IGIÑITZ

PARCELAS EDIFICABLES

REPLANTEO 1/500

NOTAS REVISION

SUSTITUYE A PLANO

1/500

LAMINA NO. 0.8

ENERO 2007