




A4 - ALZADO DESDE EL CANAL

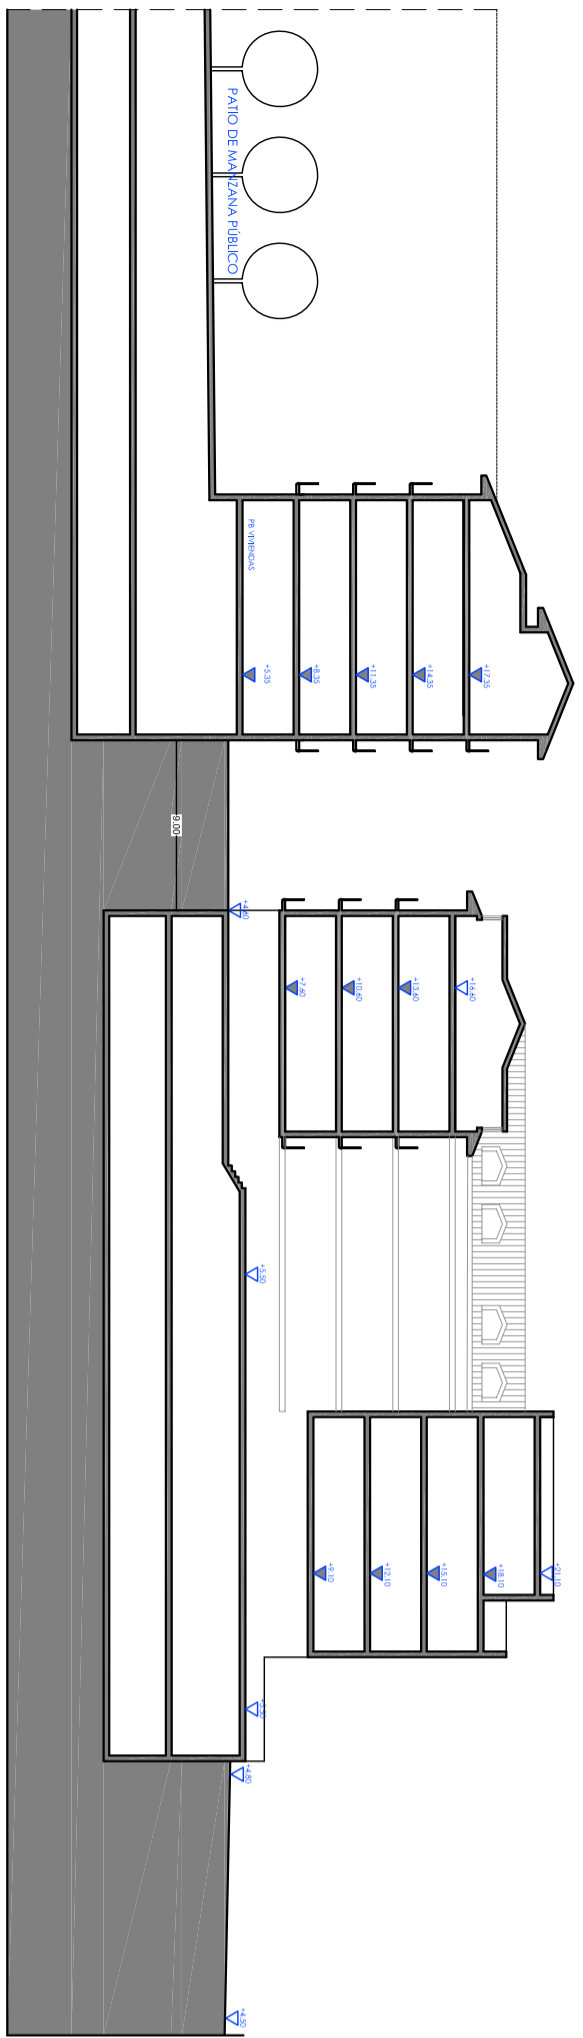

A2

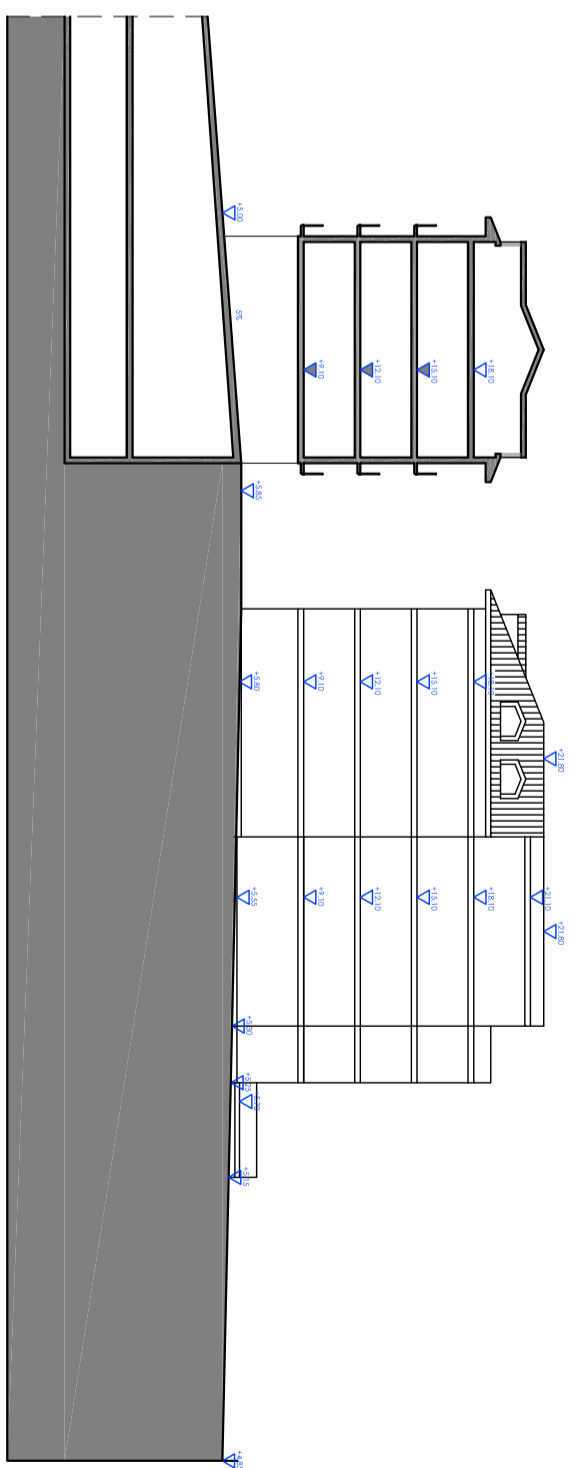

A3 - ALZADO A PLAZA

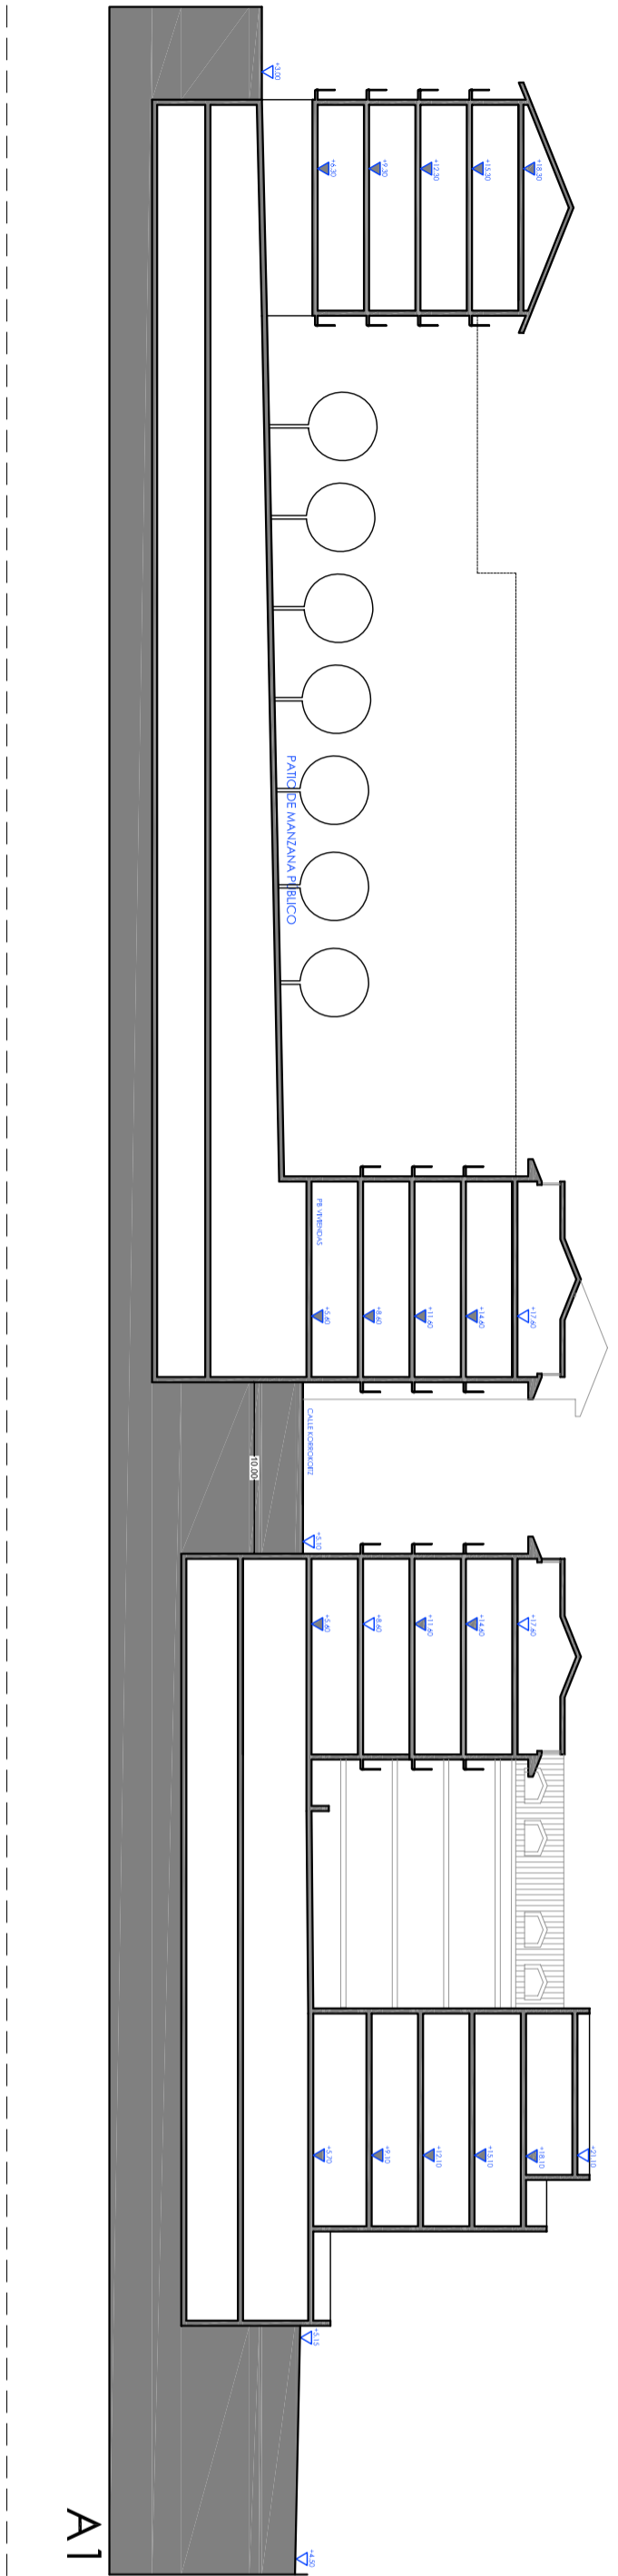

A1

