




A5 - ALZADO A CALLE KORROKOITZ

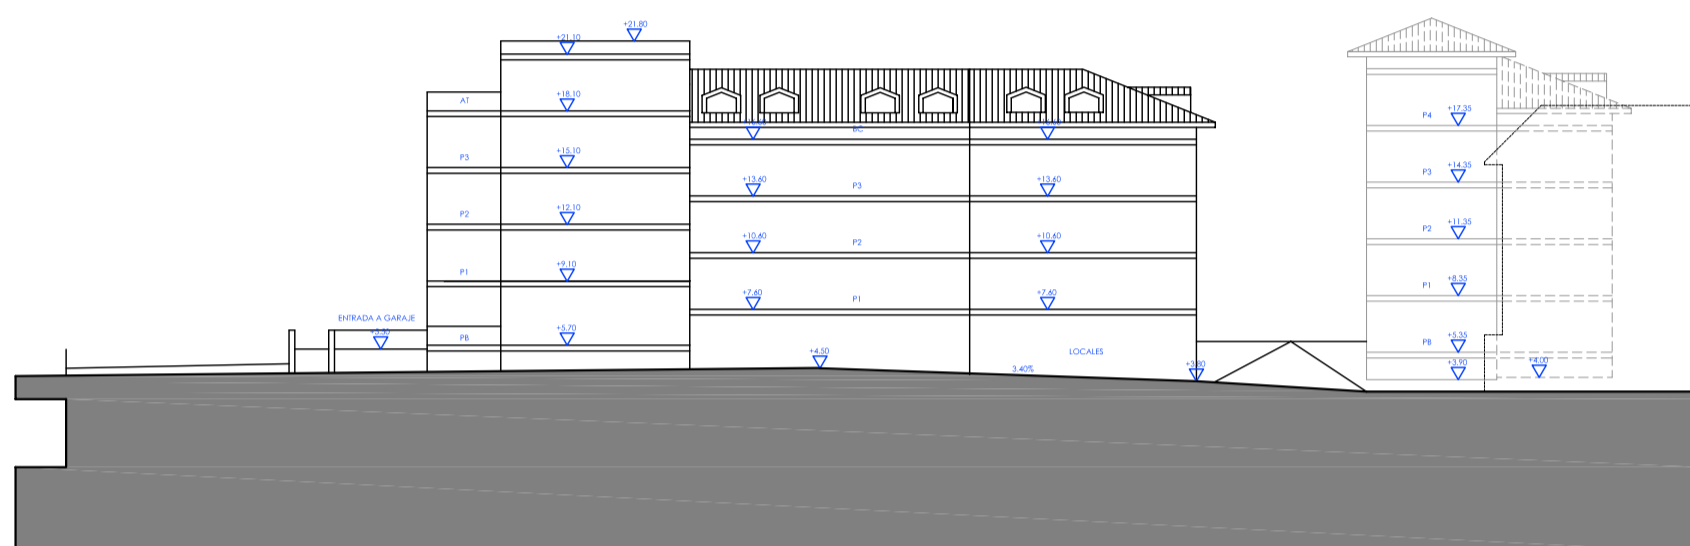

A6 - ALZADO A CALLE URANZU

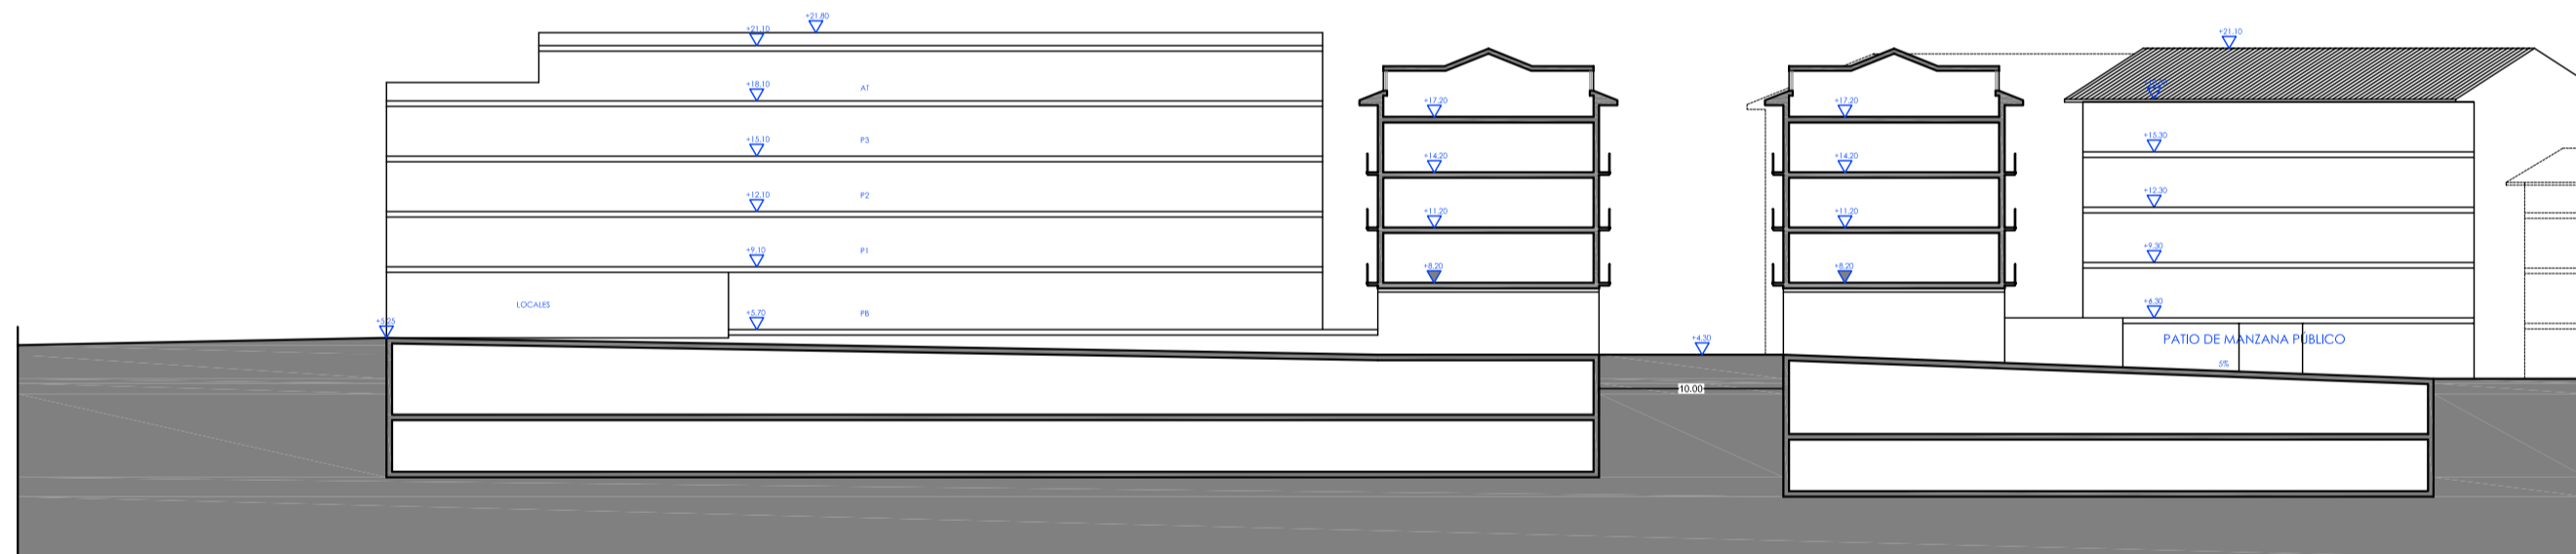

A7

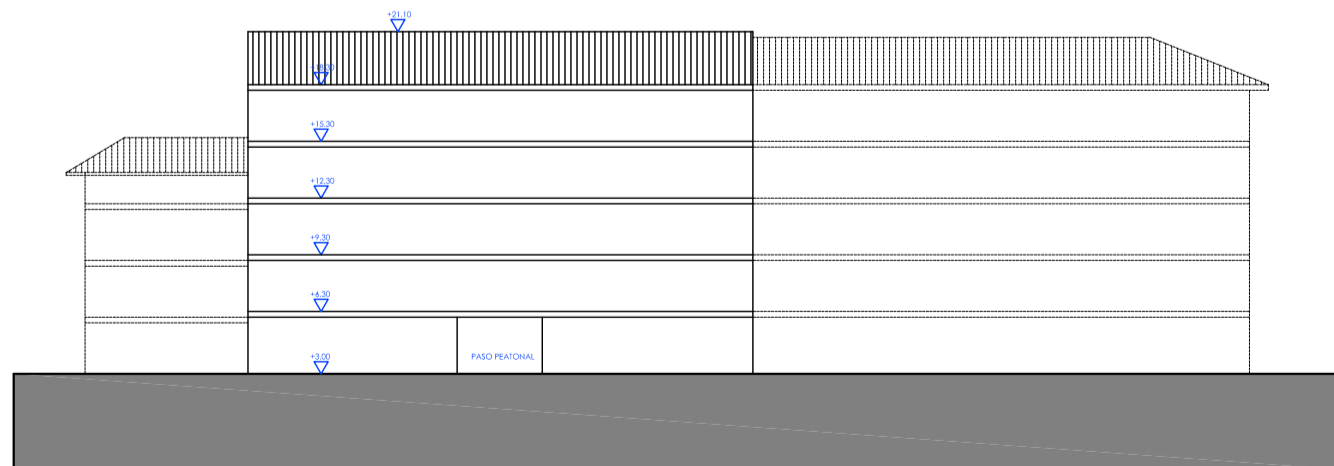

A8

