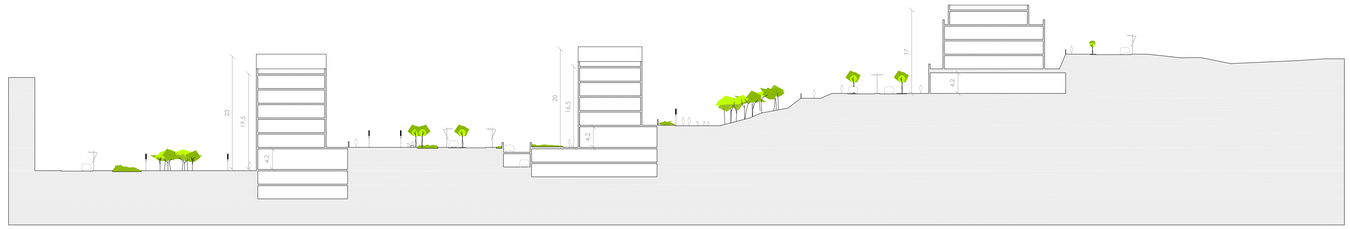

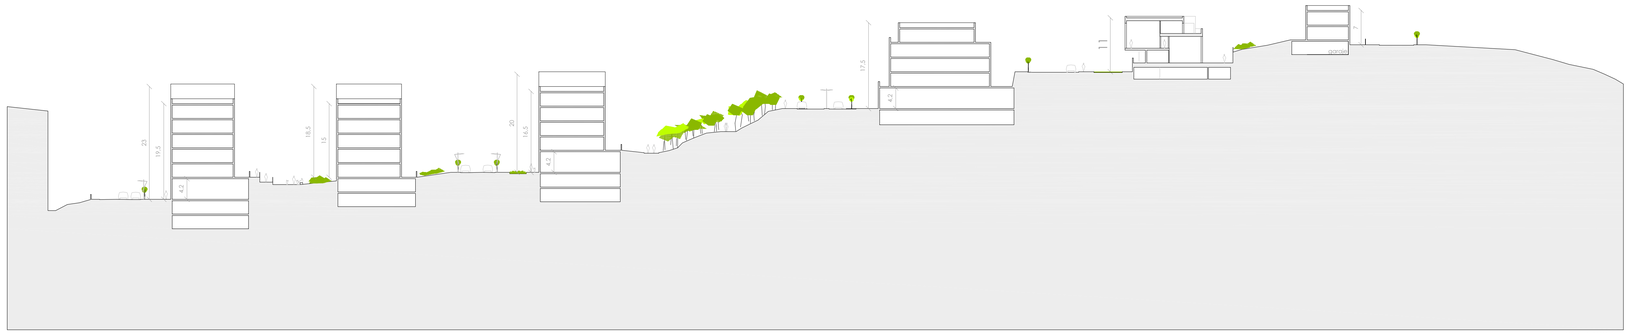

sección e-e1 1/500

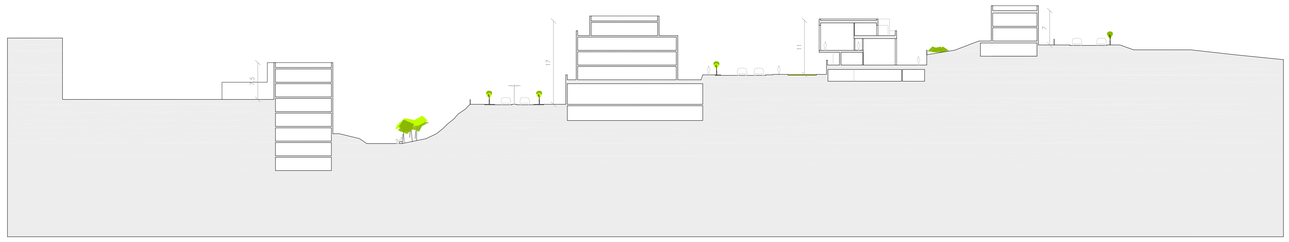

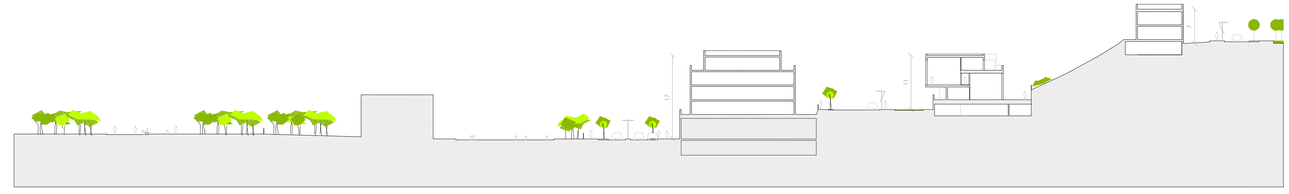

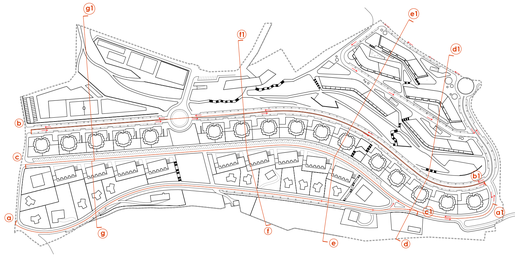

txenperenea

AIU 6.2.06

irun **gipuzkoa**

aprobación inicial

plan de sectorización y ordenación pormenorizada

promotor:

irunvi Sociedad Pública de Vivienda de Irun, S.A.U

asesoría ambiental:
ekolur, asesoría ambiental s.l.l.

asesoría instalaciones:
endara, ingeniería asociados s.l.

asesoría jurídica
arrue & jáuregui s.l.c.
abogados asociados

redactor:
estudio beldarrain, s.l.
juan beldarrain santos, arquitecto

estudio **beldarrain**
estudio de arquitectura
urbanismo y diseño
12 pral 1 - 3ª izquierda
20012 donostia-san sebastián
tel/fax: +34 943 452704
estudio @ beldarrain.es

07-03-TXE

a-007

perfiles ordenación

1/500

junio 08