Mugarri S.L.
Paseo Baratzategi 5, 20015 DONOSTIA TFNO/FAX: 943-326762

ALTXAKETA TAKIMETRIKOA / LEVANTAMIENTO TAQUIMETRICO		AMBITO ALARDE I R U N	
ERREPRESENTAZIO GRAFIKOA: REFERIDO A LA RED BASICA MUNICIPAL REPRESENTACION GRAFICA: DE IRUN			
DATA: FECHA: FEBRERO 2005	ESKALA: ESCALA: 1:200	PLANO ZKA: N° PLANO: 1	HORRI ZKA: N° HOJA: 1

AMBITO 6.3.01 "ALARDE": 8.086,60 M2.

TEXTO REFUNDIDO PARA LA APROBACION DEFINITIVA

IRUN

2ª MODIFICACION DE LA U.E.B-ALARDE DEL PLAN ESPECIAL DE REFORMA INTERIOR

DEL AMBITO OLAKETA-ALARDE

PLANO	ESCALA	CODIGO
TOPOGRAFICO DE ESTADO ACTUAL. AMBITO DE ACTUACION.	1/200 FECHA JULIO DE 2008 MODIFICADO	i2
PROMOTOR: COPROPIETARIOS DEL AMBITO ALARDE	LETRADO: JOSE MARI ABAD	
ARQUITECTO: JAIME ÁBALOS GARCÍA		
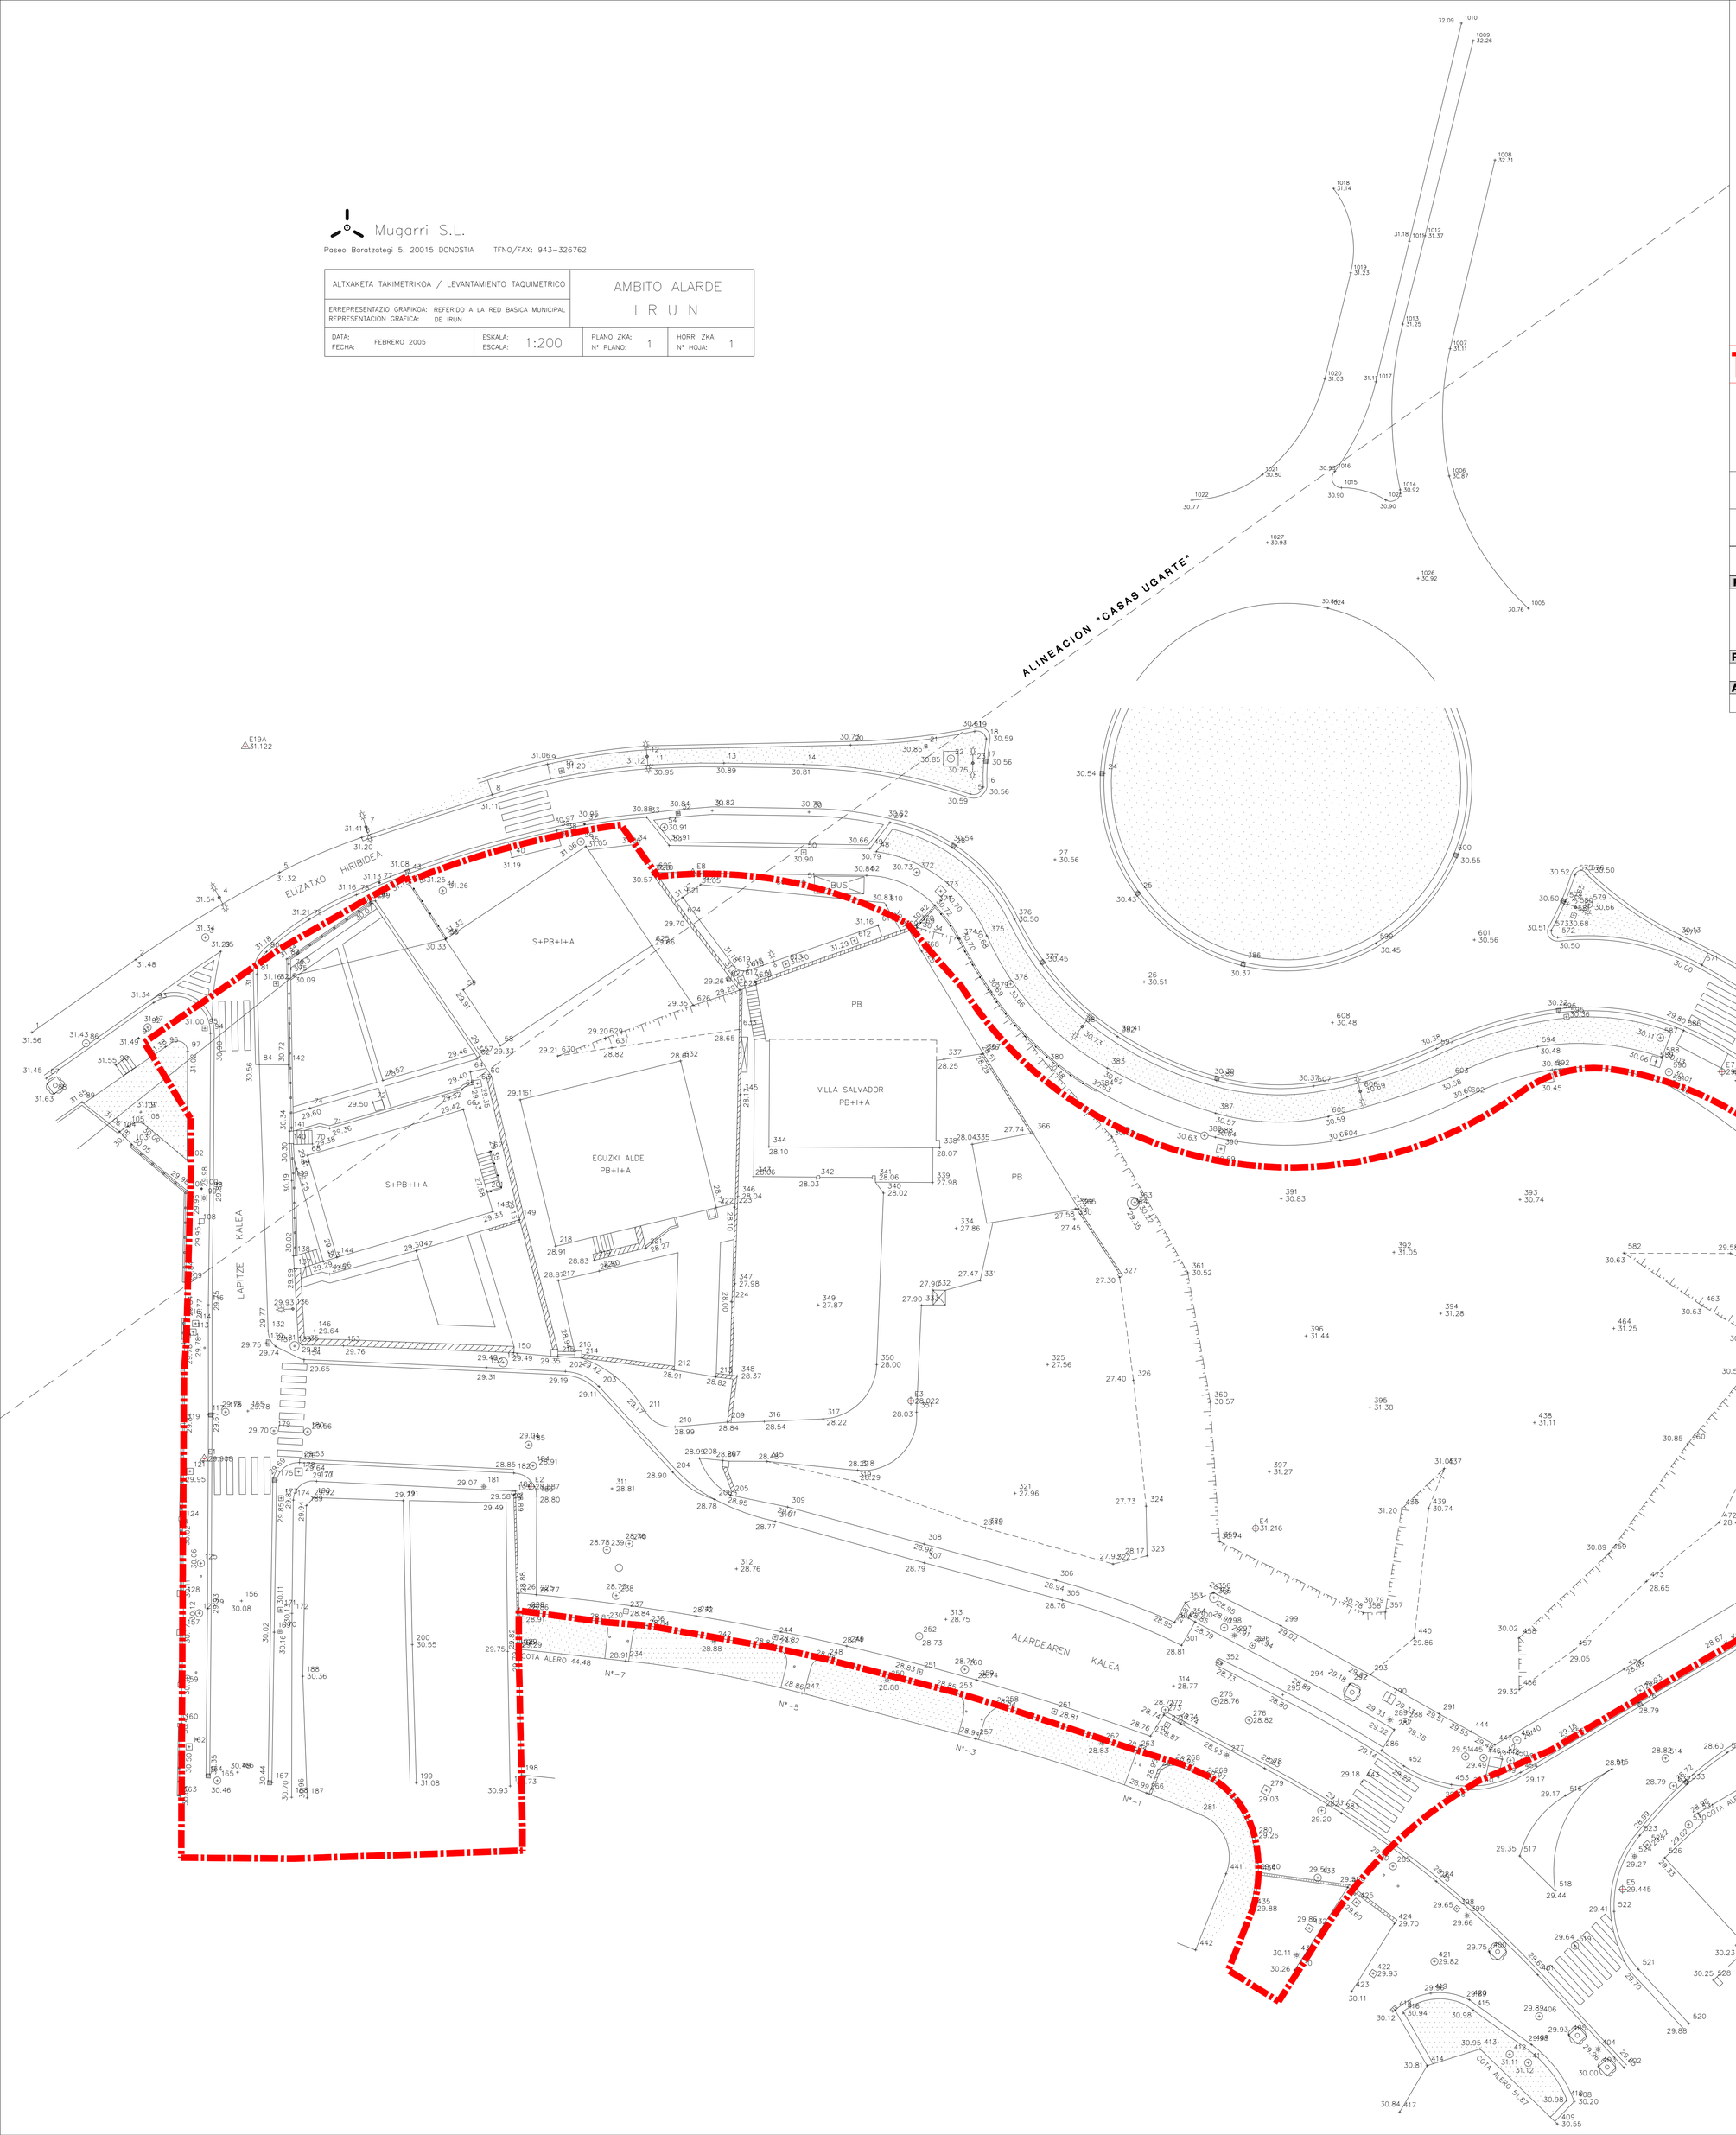
ábalos arquitectos
pº ramón maría lili, nº 8, 2º b. 20002 donostia-san sebastián
t 943 327 109 f 943 297 022 www.abalosarquitectos.net
info@abalosarquitectos.net