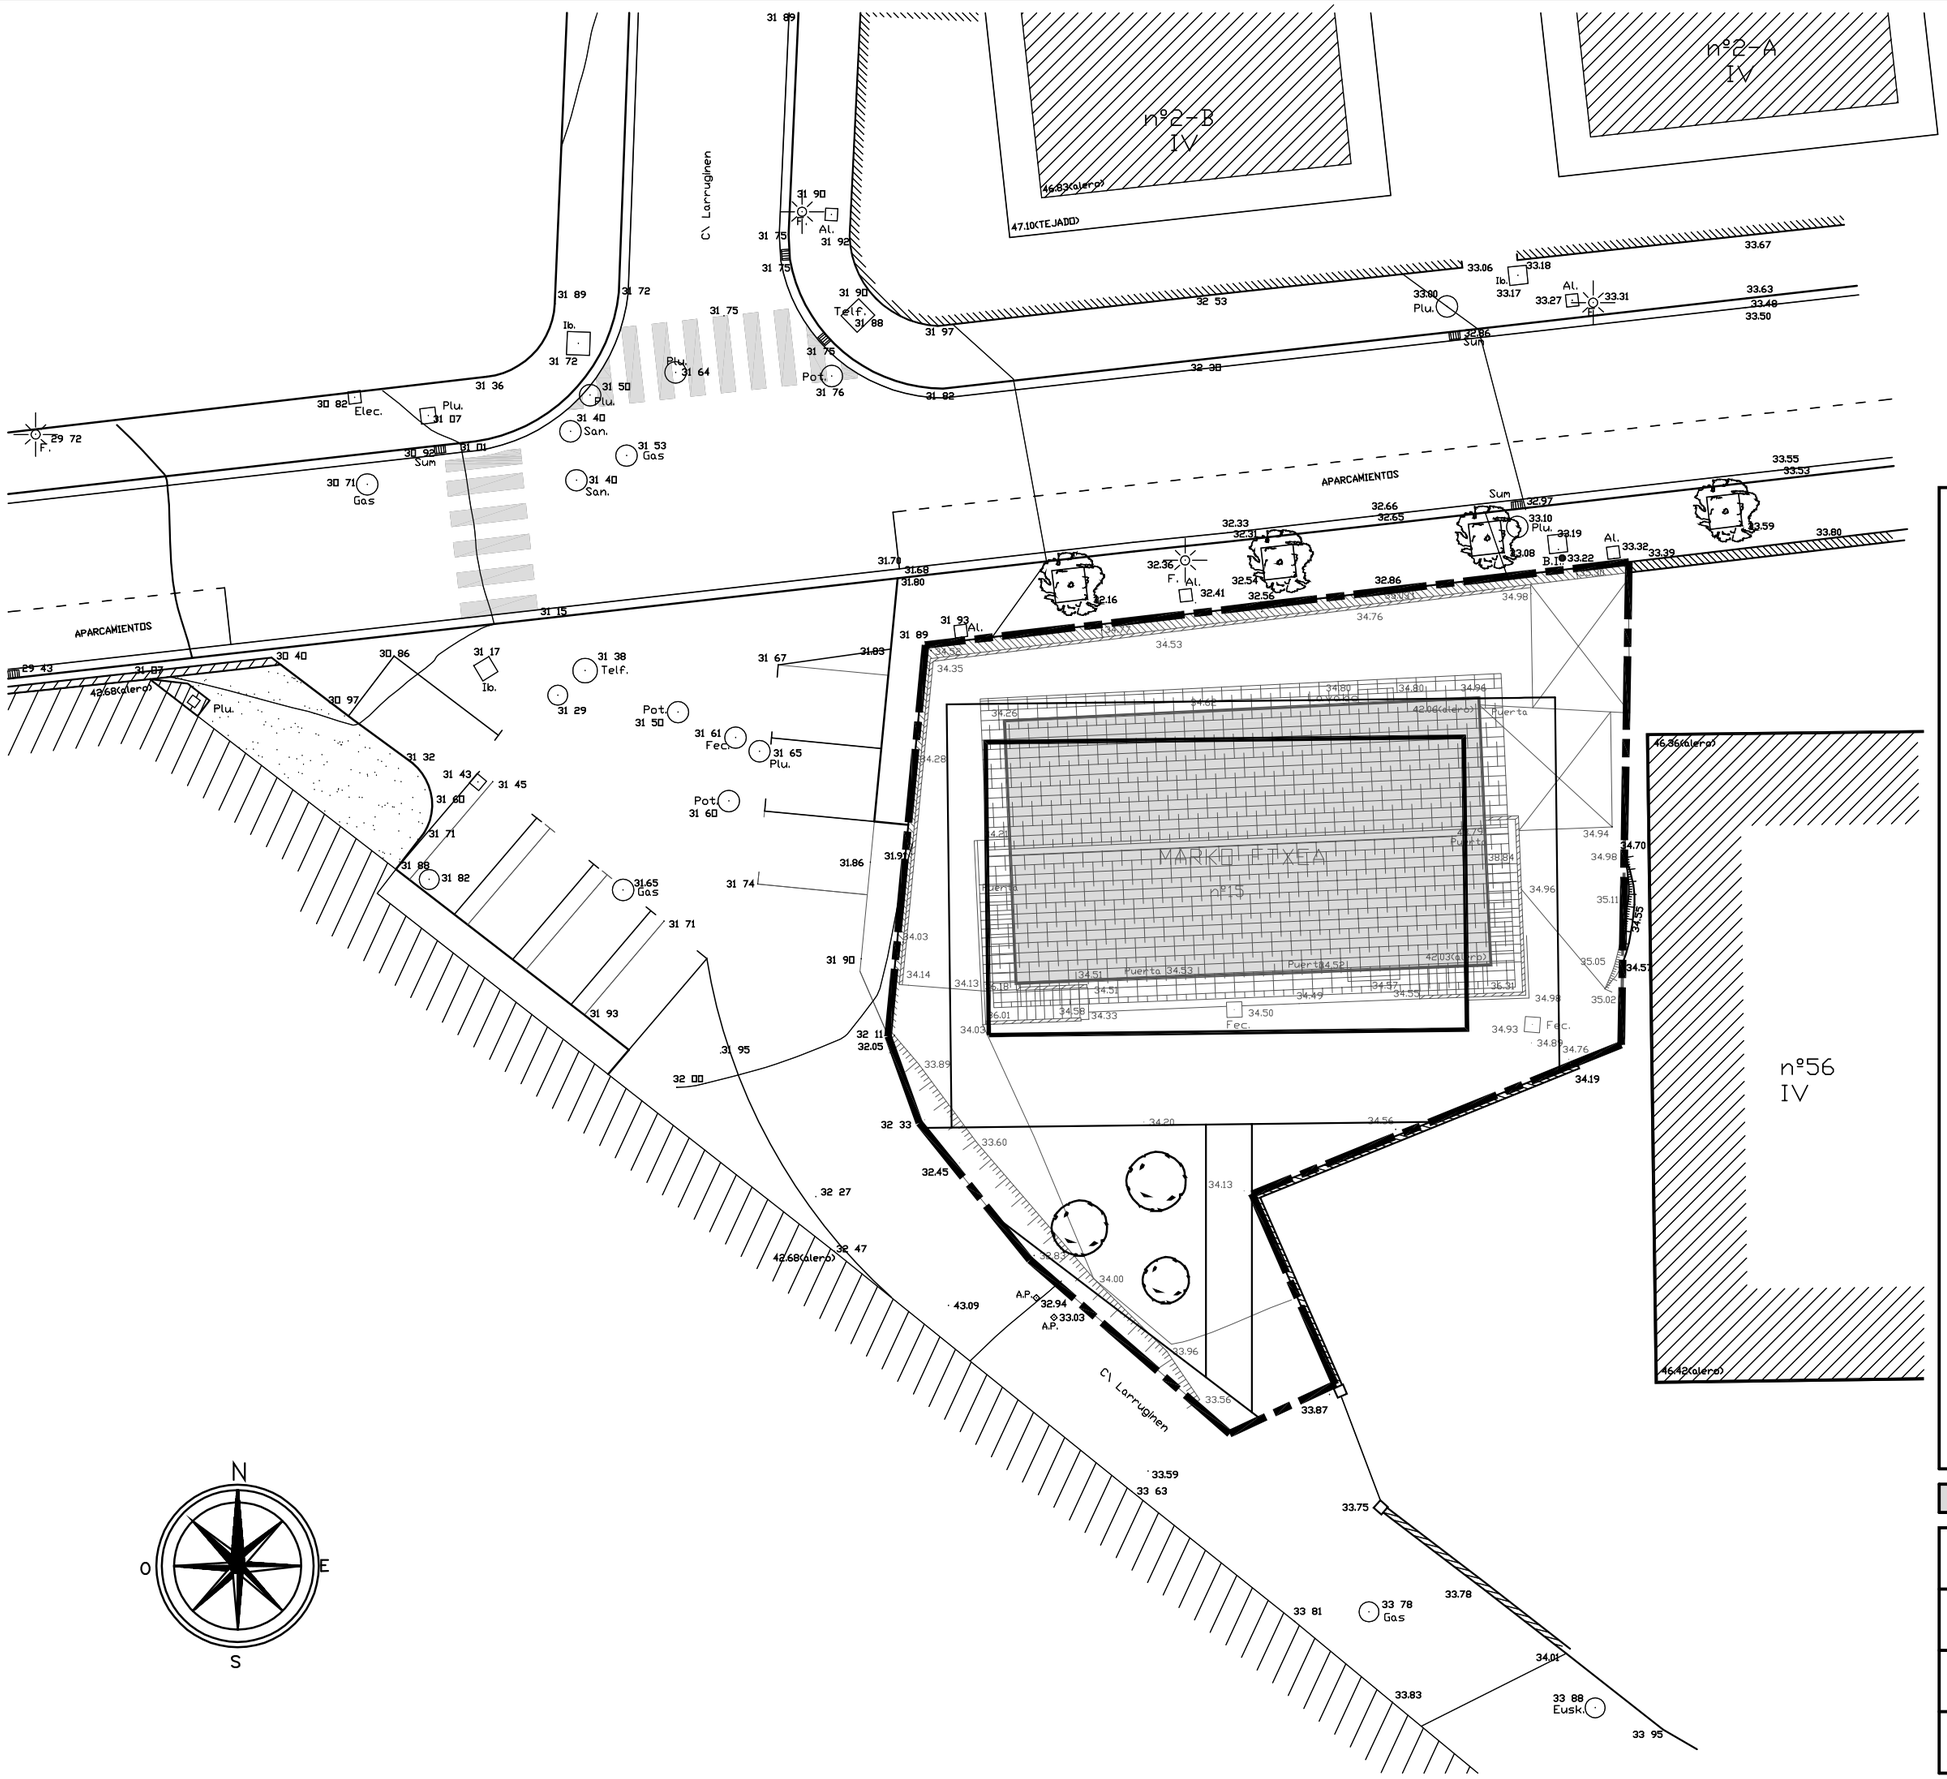

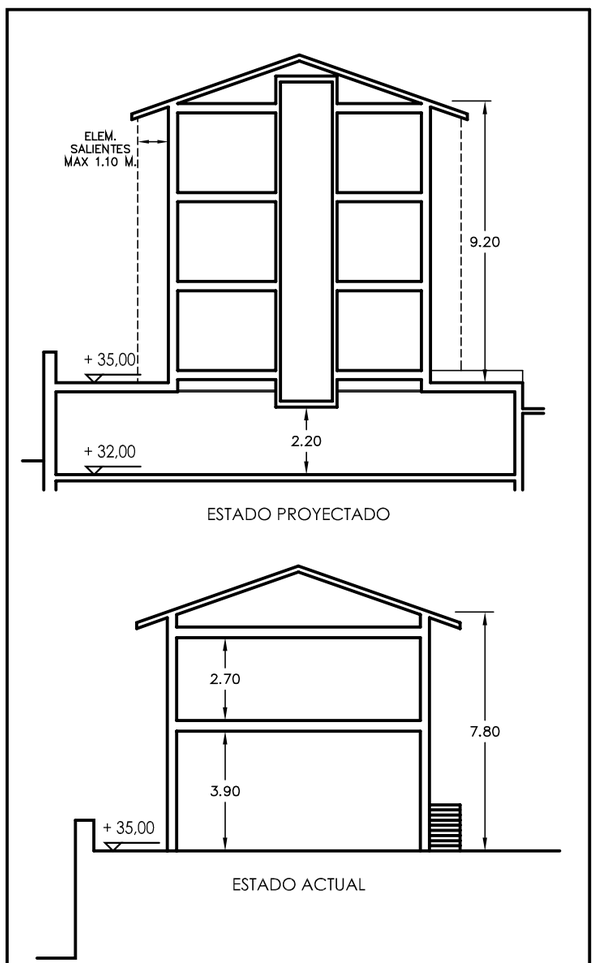

EDIFICIO A DEMOLER.

PLAN ESPECIAL DE ORDENACION URBANA DE LA FINCA "MARCOS ENEA"
CALLE CURTIDORES Nº15, BARRIO DE LAPITZE DE IRUN. MARZO 09.

PLANOA PLANO	P.6	SUPERPOSICION DE ESTADOS. SECCIONES COMPARATIVAS.	E: 1/200
JABEGOA PROMOTOR		LAUROBIA, S.L.	
ARKITEKTOAK ARQUITECTOS		CARLOS MARTINEZ ORTEGA. JESUS GRACENEA ECHEGOYEN.	