



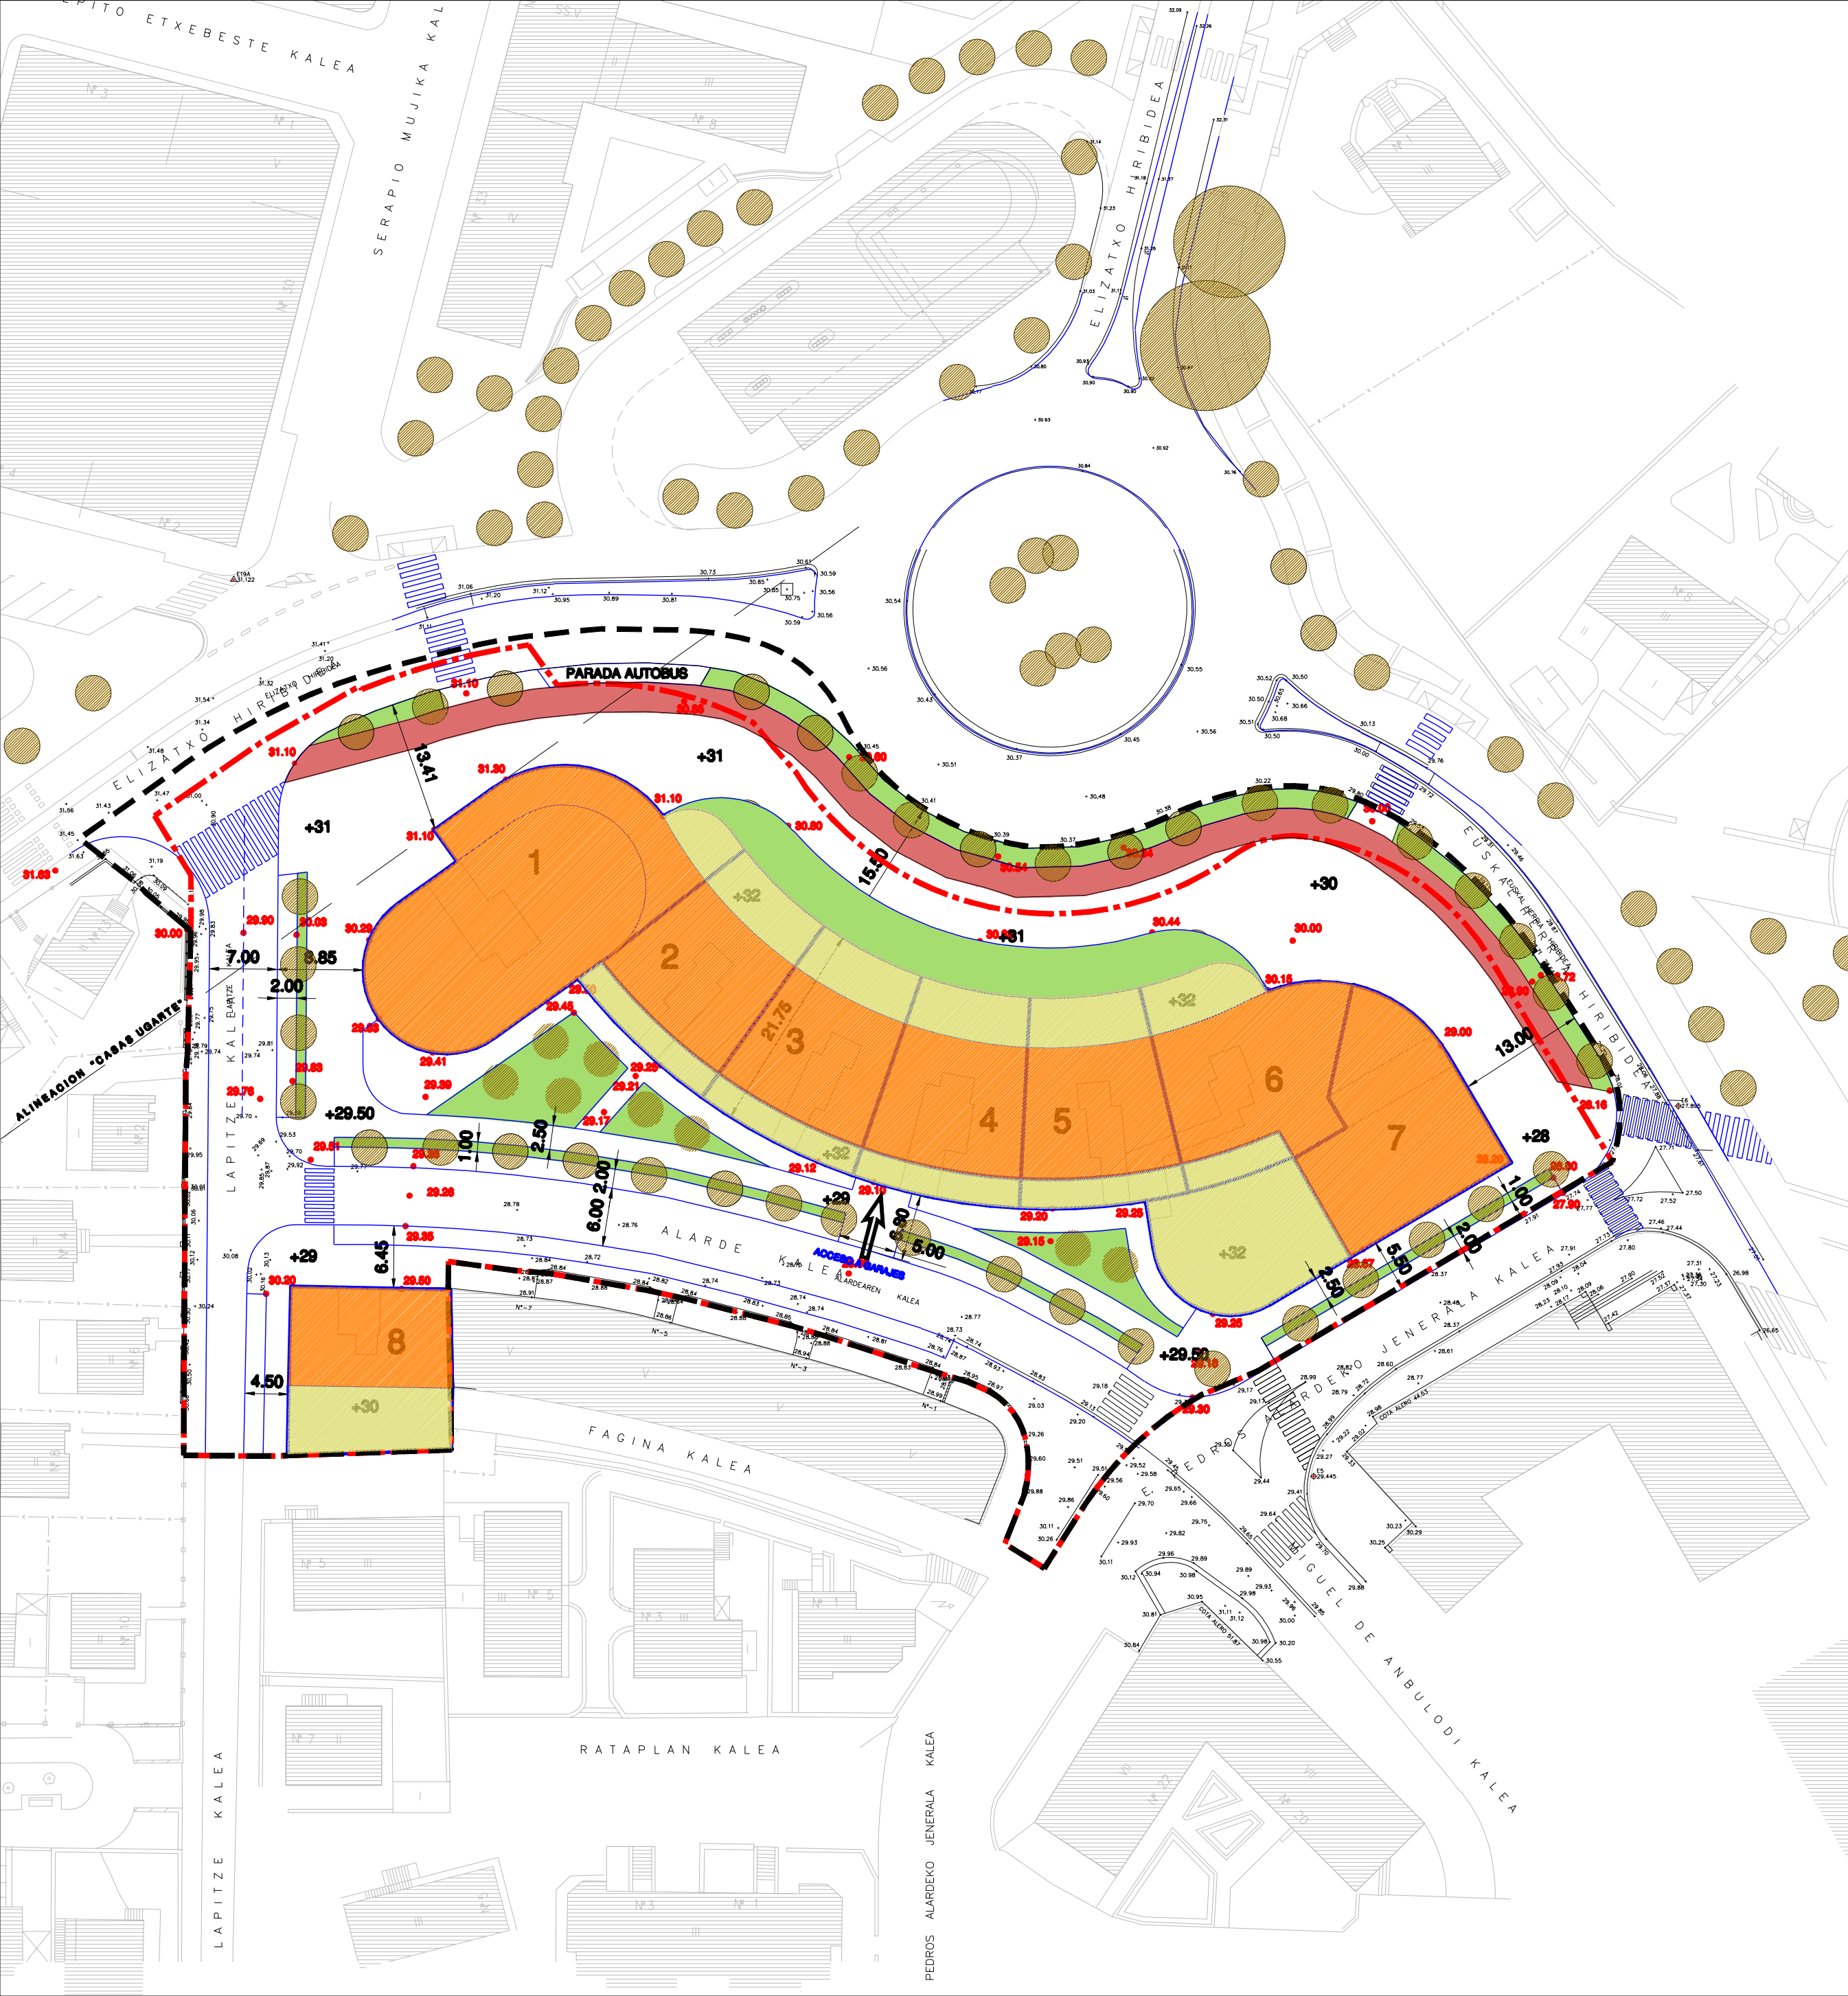

- CARRIL PARA BICICLETAS
- EN ACERAS
PAVIMENTO EN ZONA PUBLICA
- ZONA VERDE PUBLICA
- EDIFICACION PROPUESTA
- ZONA LIBRE PRIVADA
- ACCESO RODADO DE VEHICULOS AL GARAJE.

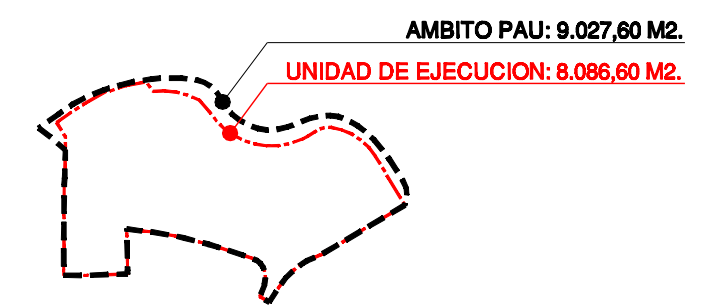

TEXTO REFUNDIDO PARA LA APROBACION DEFINITIVA

IRUN

PROGRAMA DE ACTUACION URBANIZADORA DE LA U.E.B - ALARDE (AMBITO 6.3.01 ALARDE) DEL AMBITO OLAKETA-ALARDE

PLANO		ESCALA	CODIGO
ANTEPROYECTO DE URBANIZACION. TRATAMIENTO DE SUPERFICIES. DEFINICION GEOMETRICA.		1/500	
		FECHA	
		JULIO DE 2008	
		MODIFICADO	
PROMOTOR		LETRADO	ábalosarquitectos pº ramón maría nº 8, 2º b. 20062 conceleste-san sebastián 1 943 337 100 - 1 943 337 023 www.abalosarquitectos.net abalos@abalosarquitectos.net
COPROPIETARIOS DEL AMBITO ALARDE 		JOSE MARI ABAD 	
ARQUITECTO			
JAIME ÁBALOS GARCÍA 