


SECCION D-D'

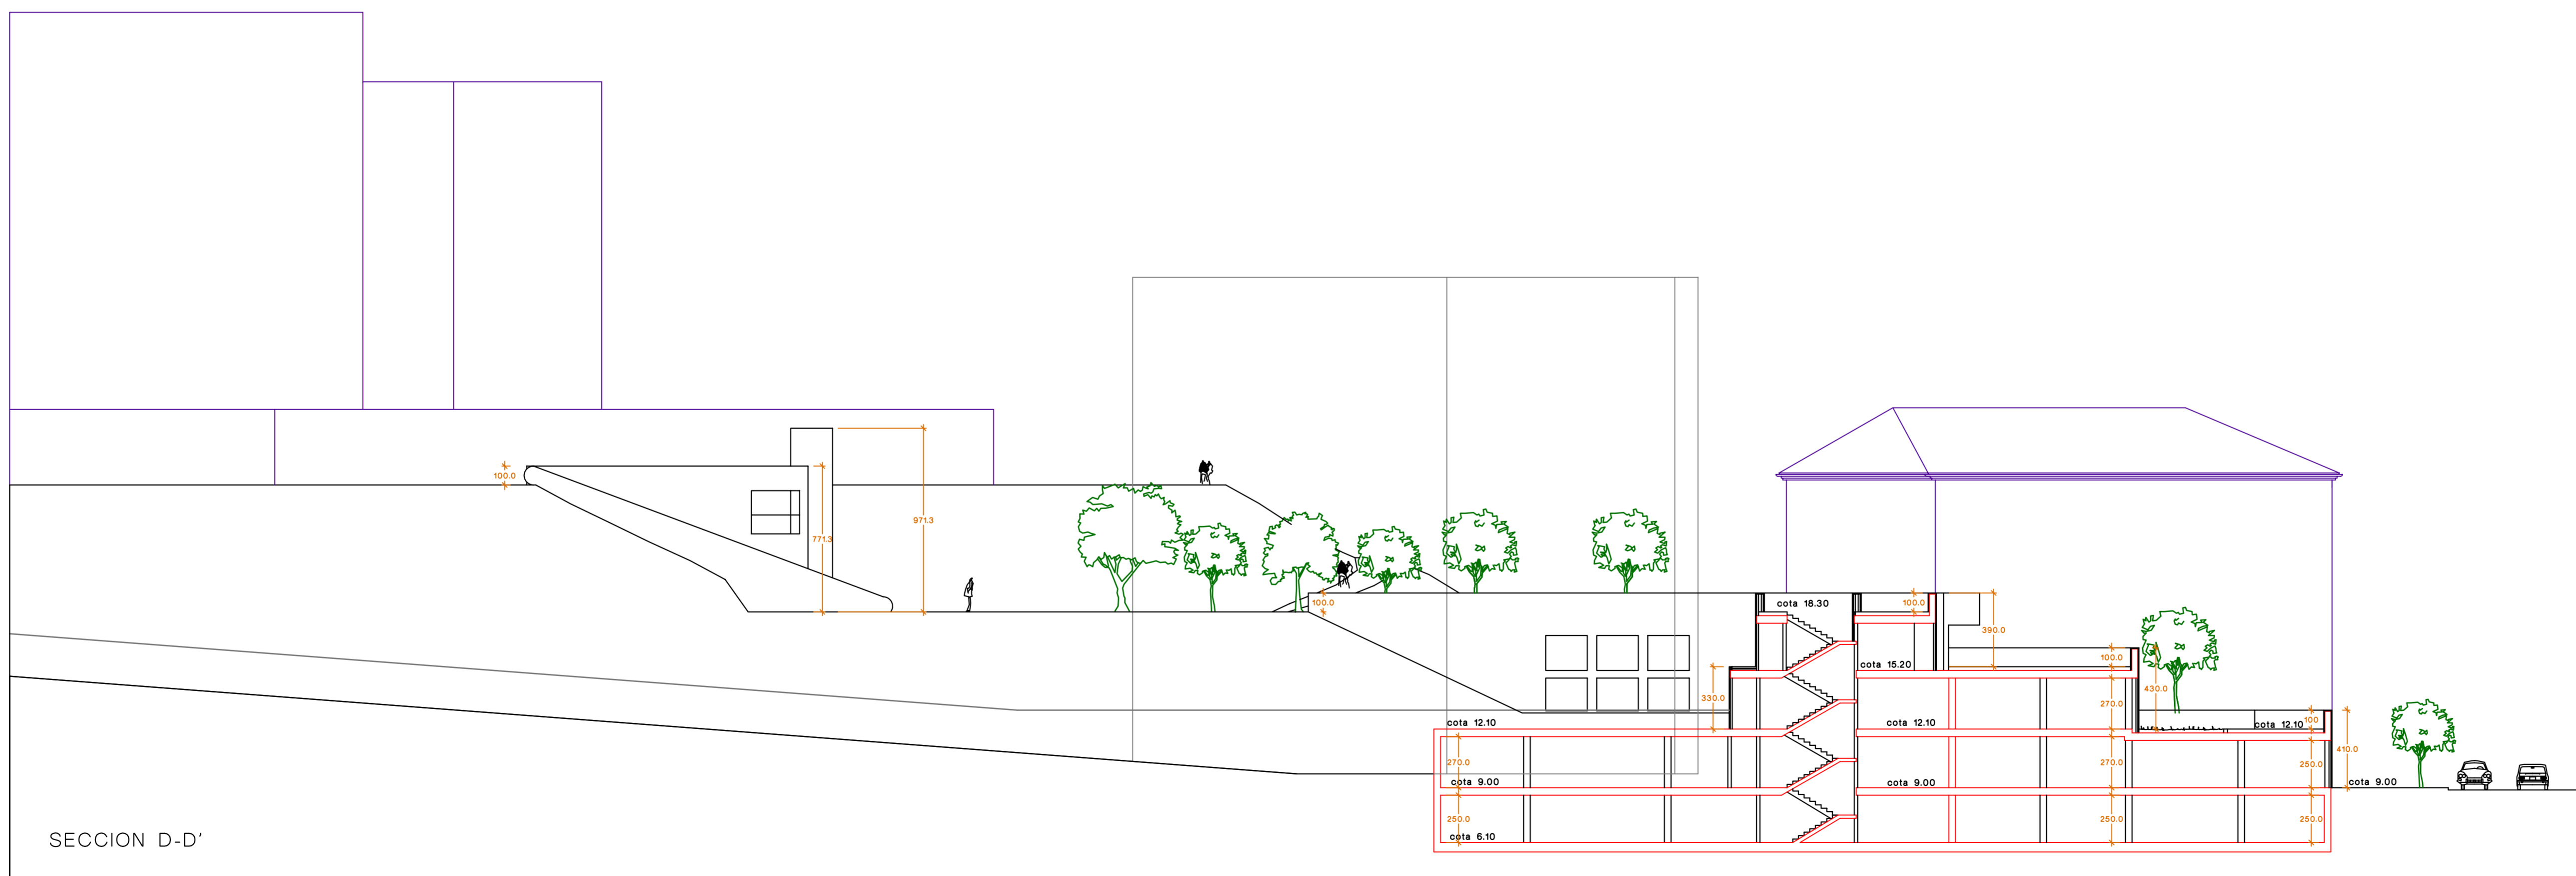

SECCION D-D'