


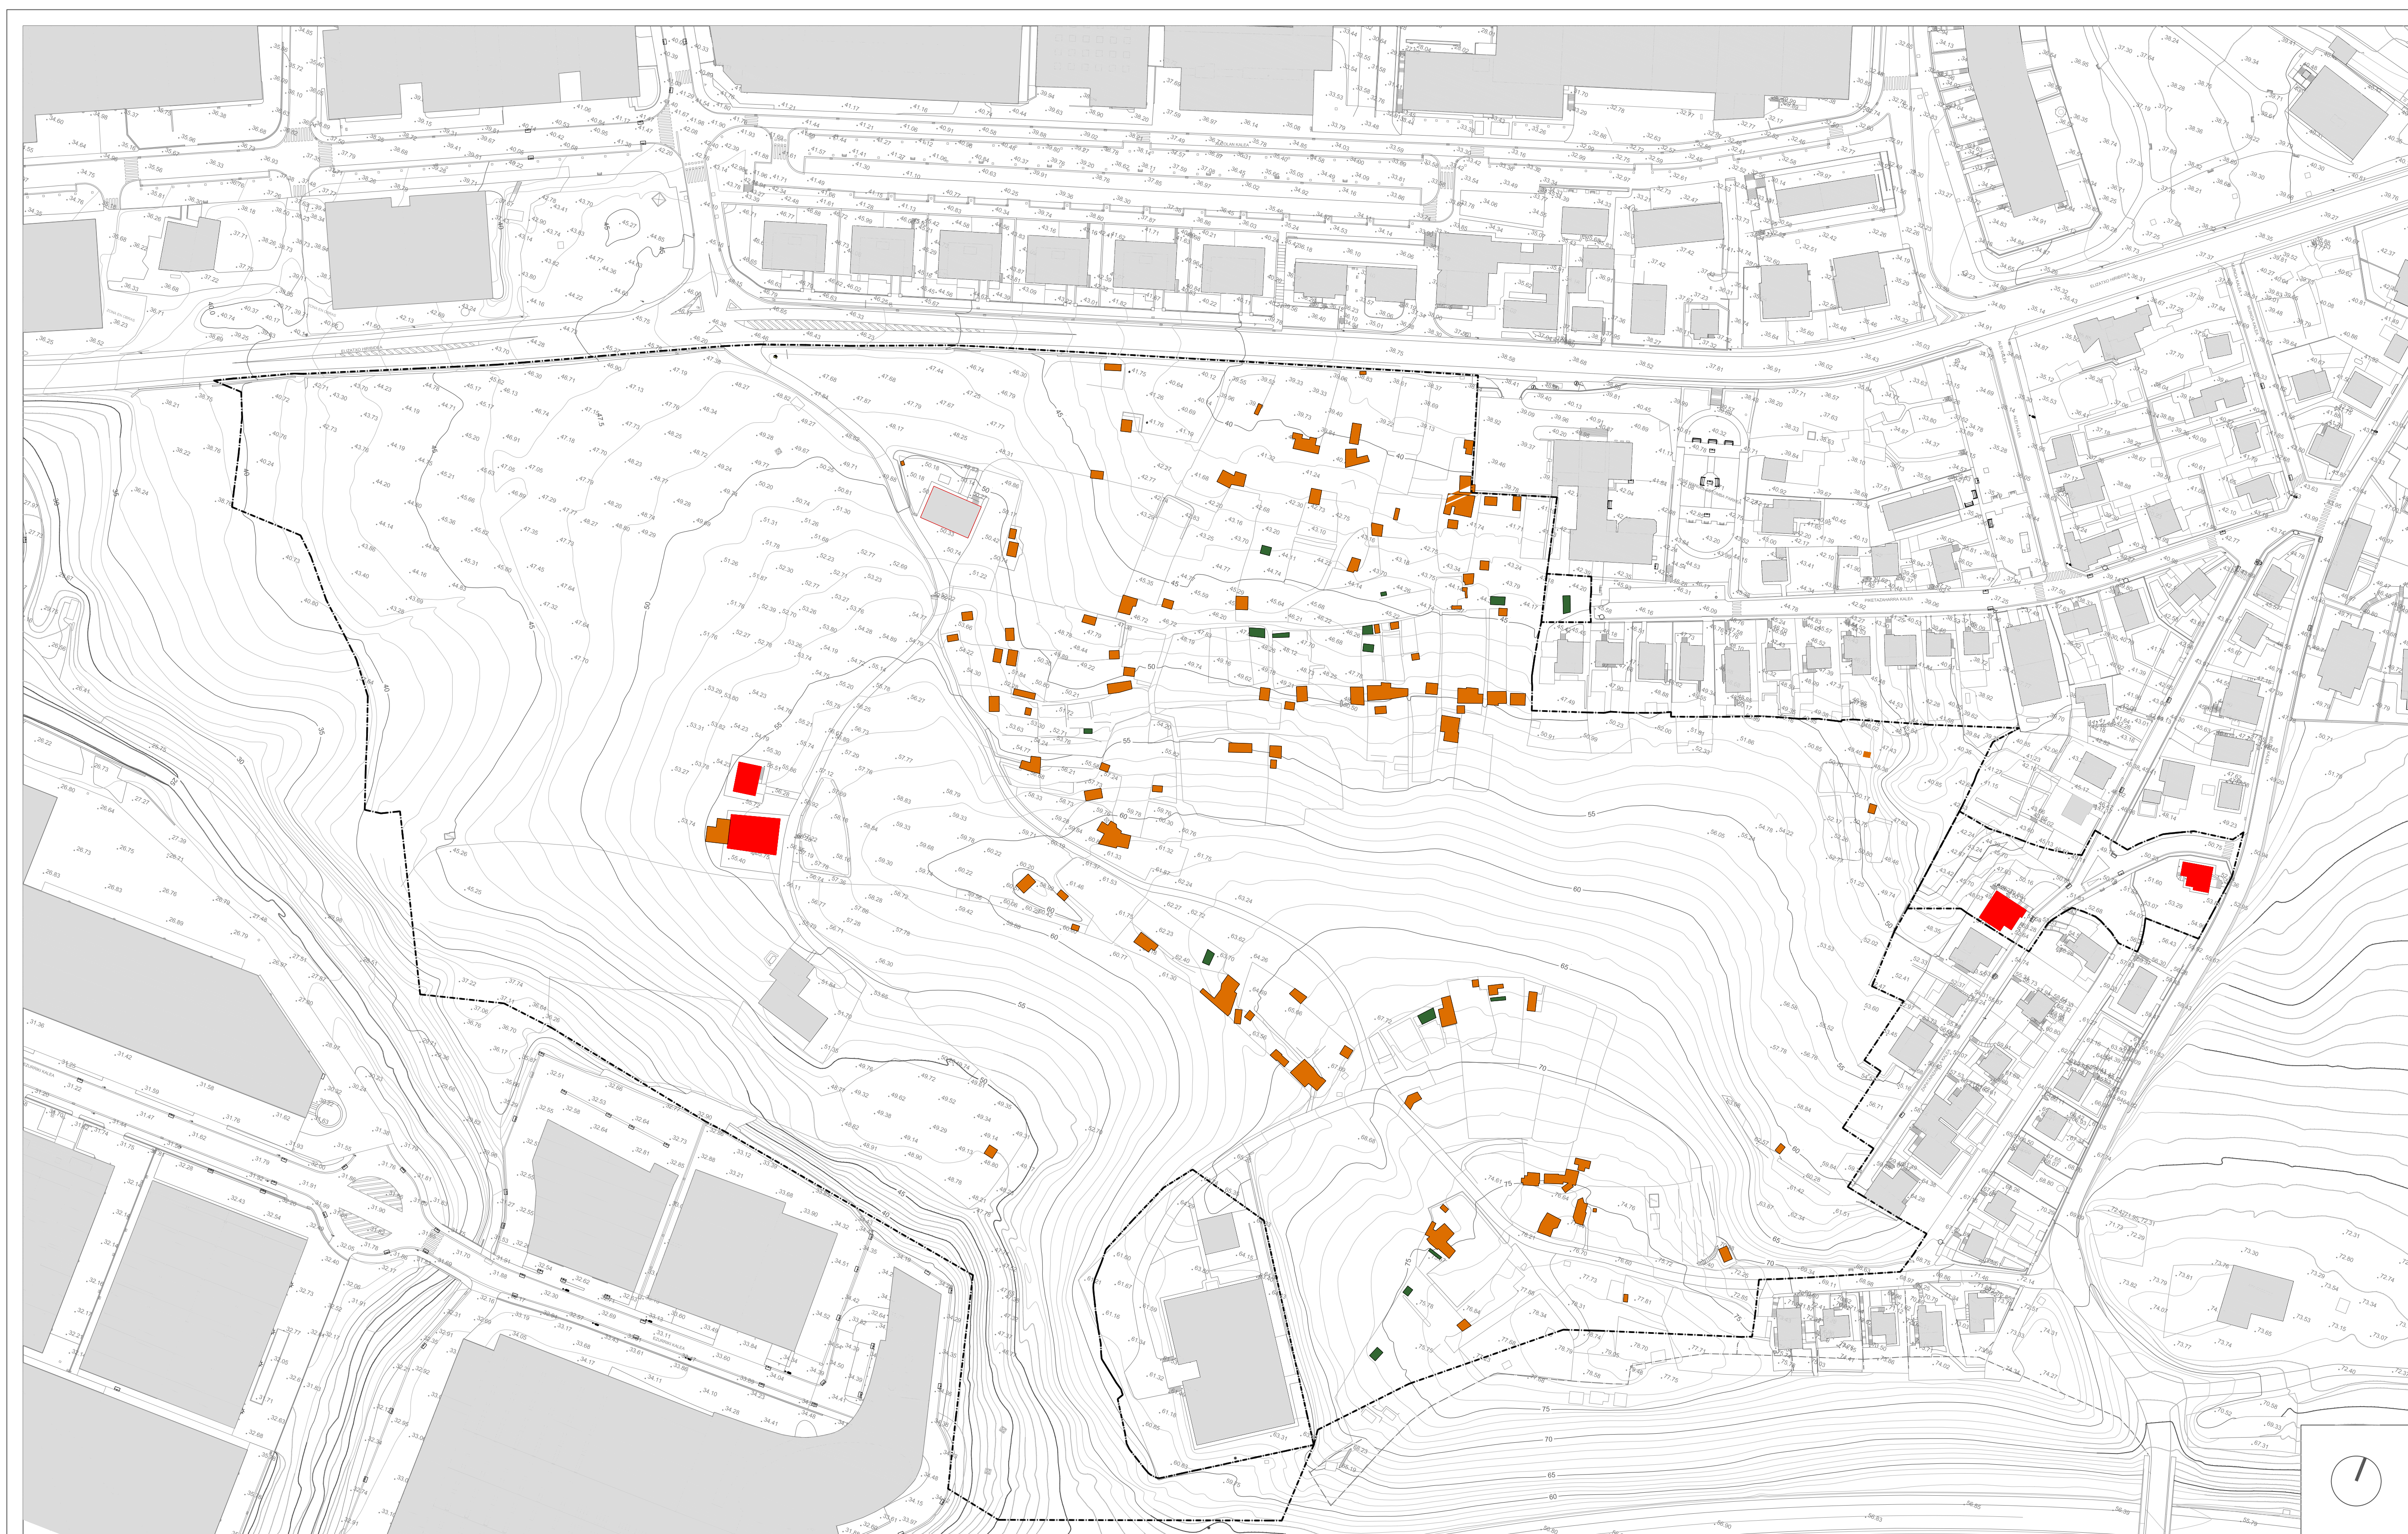

- Derribos
- Edificios
 - Cobertizos
 - Invernaderos

PROGRAMA DE ACTUACIÓN URBANIZADORA (PAU)
EN EL AMBITO DE OINAURRE

III.2. DEMOLICIONES Y DERRIBOS

III.2.1. PLANTA GENERAL DE DEMOLICIONES

III.2.1

E: 1/1.000

IGNACIO ITURBE, Arquitecto
JOSE MARIA ABAD, Abogado



PATXI GASTAMINZA, Arquitecto
JABIER BEREZIARTUA , Bide,Ubide eta Portu Inj.

irunvi
PROMUEVE: IRUNVI S.A.
MARZO 2008