


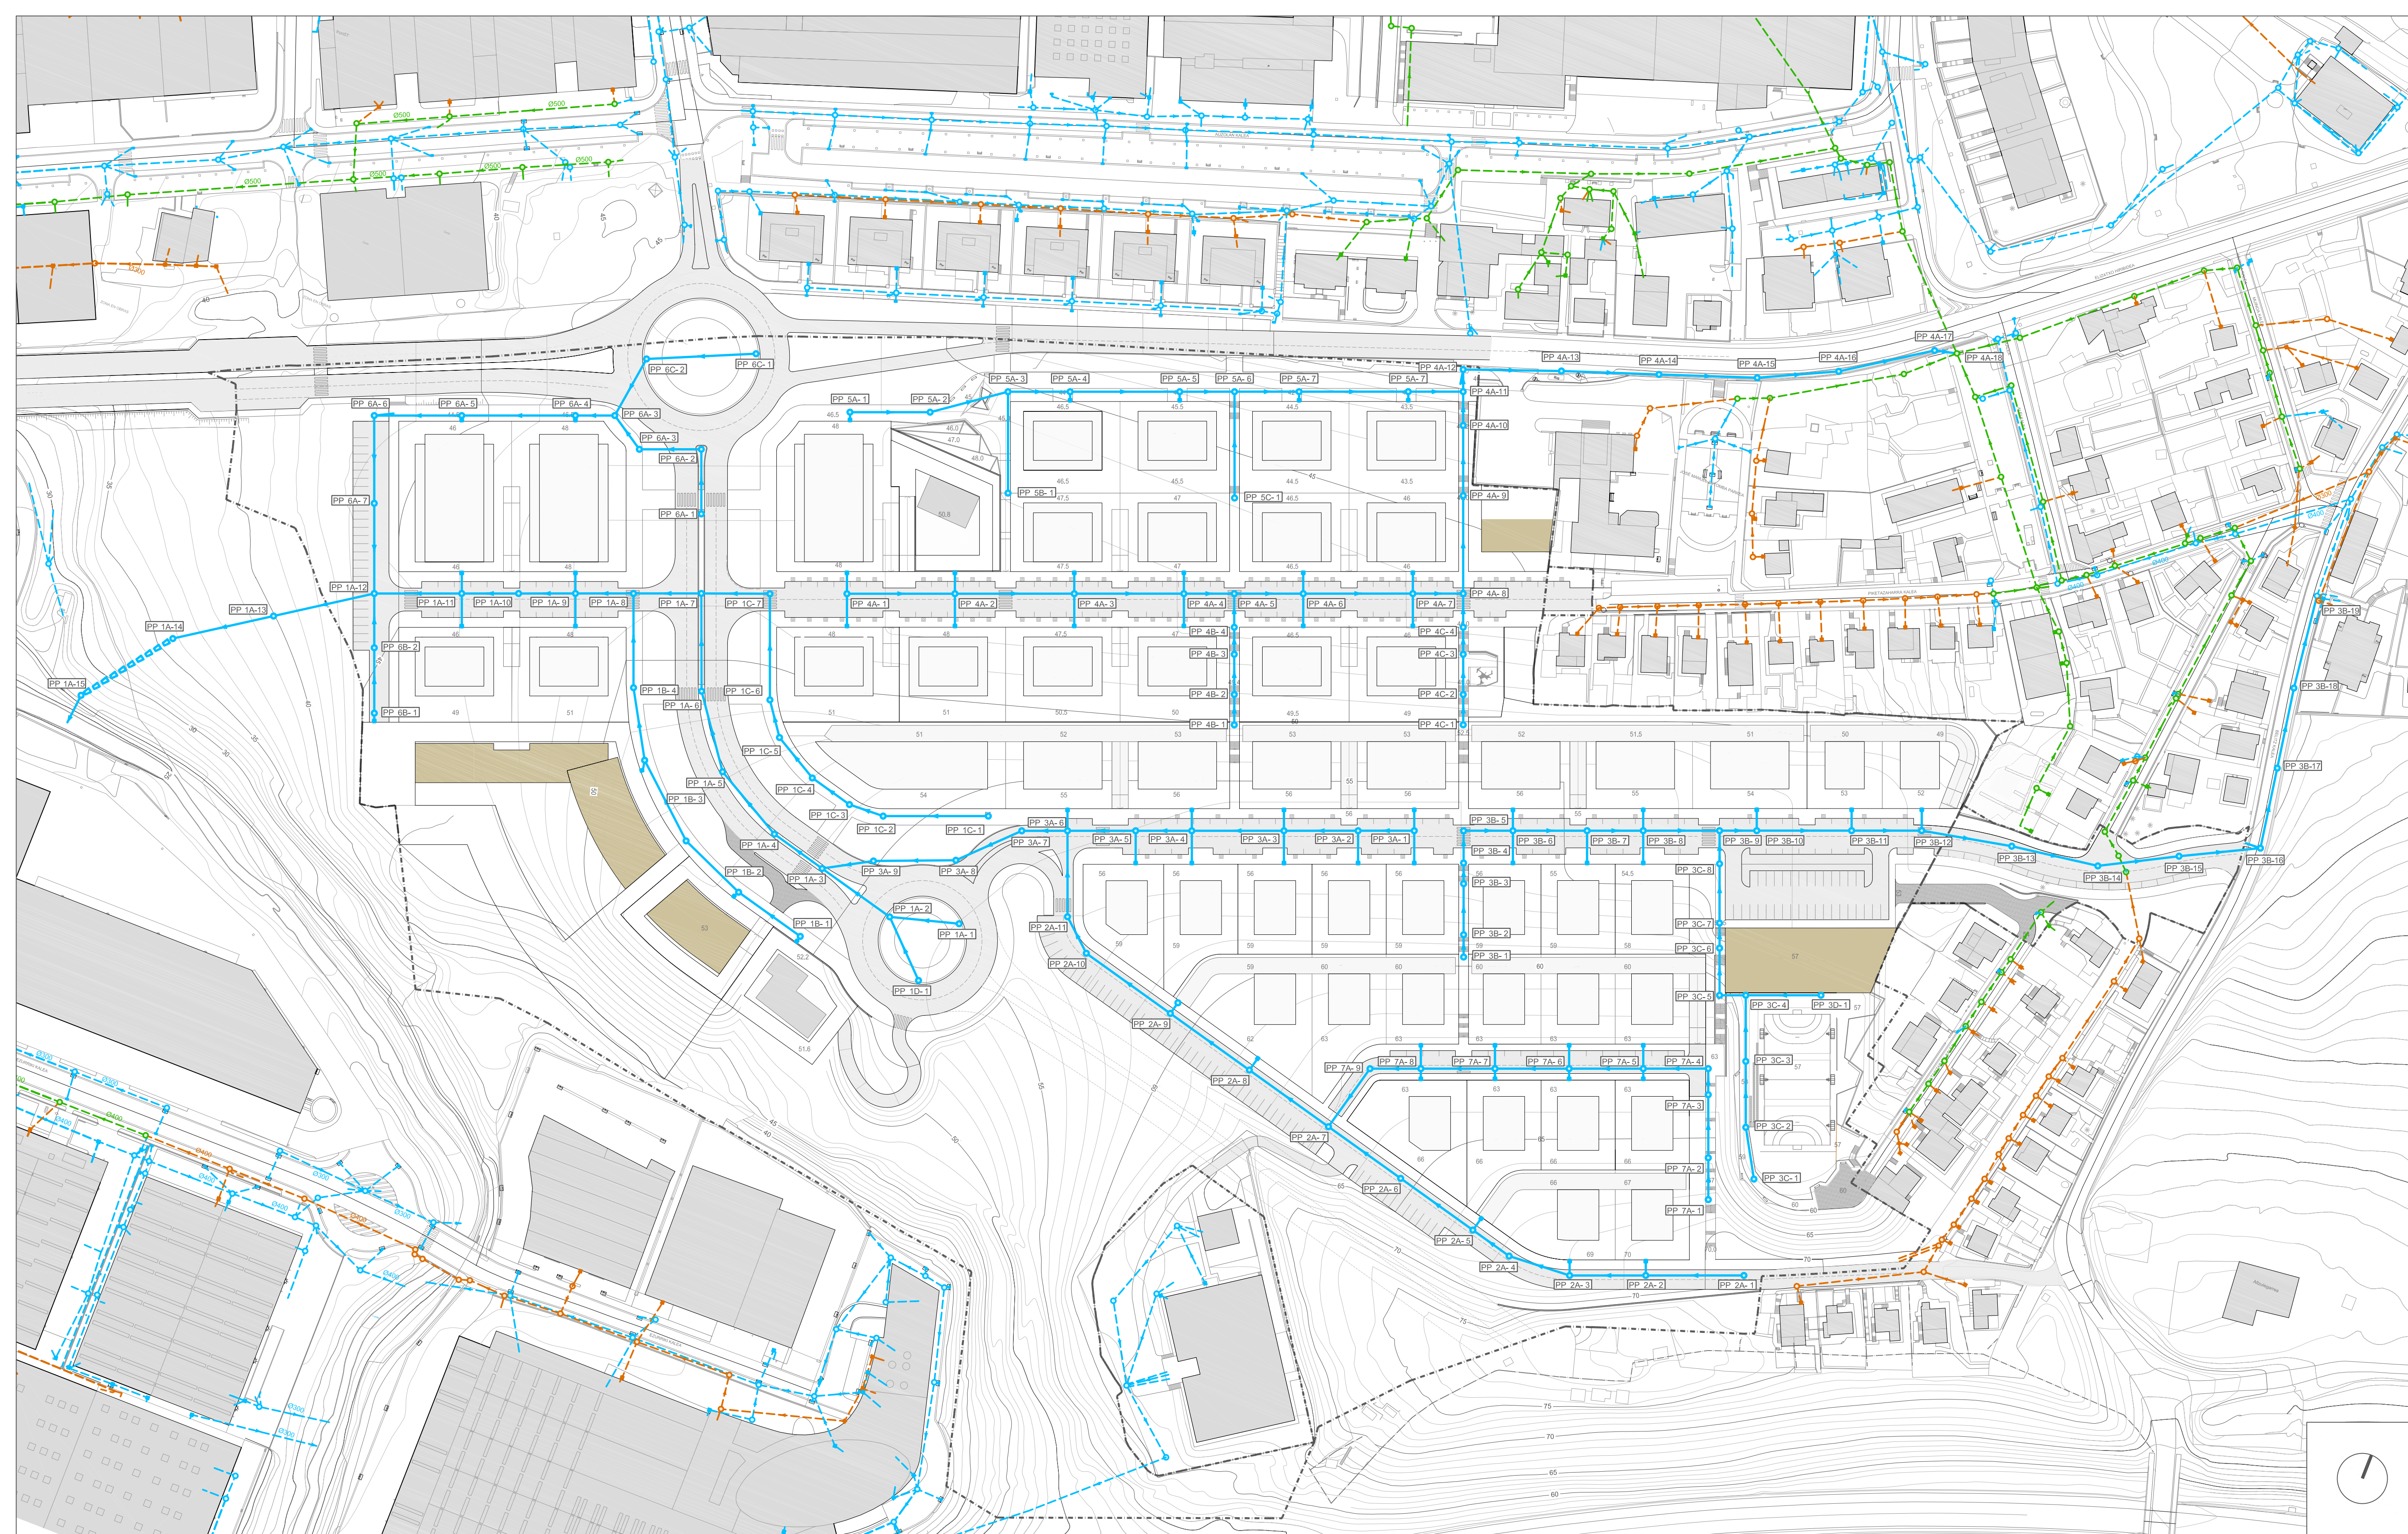

- Pozo registro unitario existente
- Colector unitario existente
- Arqueta de fecales acometida existente
- Pozo registro de fecales existente
- Colector de aguas fecales existente
- Sumidero de pluviales existente
- Arqueta de pluviales acometida existente
- Pozo registro de pluviales existente
- Colector de aguas pluviales existente
- Arqueta de pluviales acometida 0.60 x 0.60 proyectada
- Pozo registro de pluviales proyectado
- Colector de aguas pluviales proyectado
- Bajante escalonada
- Pozo de Pluviales Nº Colector - Nº Pozo

PP 5B-1

PROGRAMA DE ACTUACIÓN URBANIZADORA (PAU)
EN EL AMBITO DE OINAURRE

III.6. RED DE SANEAMIENTO DE PLUVIALES
III.6.1. RED DE PLUVIALES: PLANTA

III.6.1


E: 1/1.000

IGNACIO ITURBE, Arquitecto
JOSE MARIA ABAD, Abogado



PATXI GASTAMINZA, Arquitecto
JABIER BEREZIARTUA, Bide, Ubide eta Portu Inj.

irunvi
PROMUEVE: IRUNVI S.A.
MARZO 2008

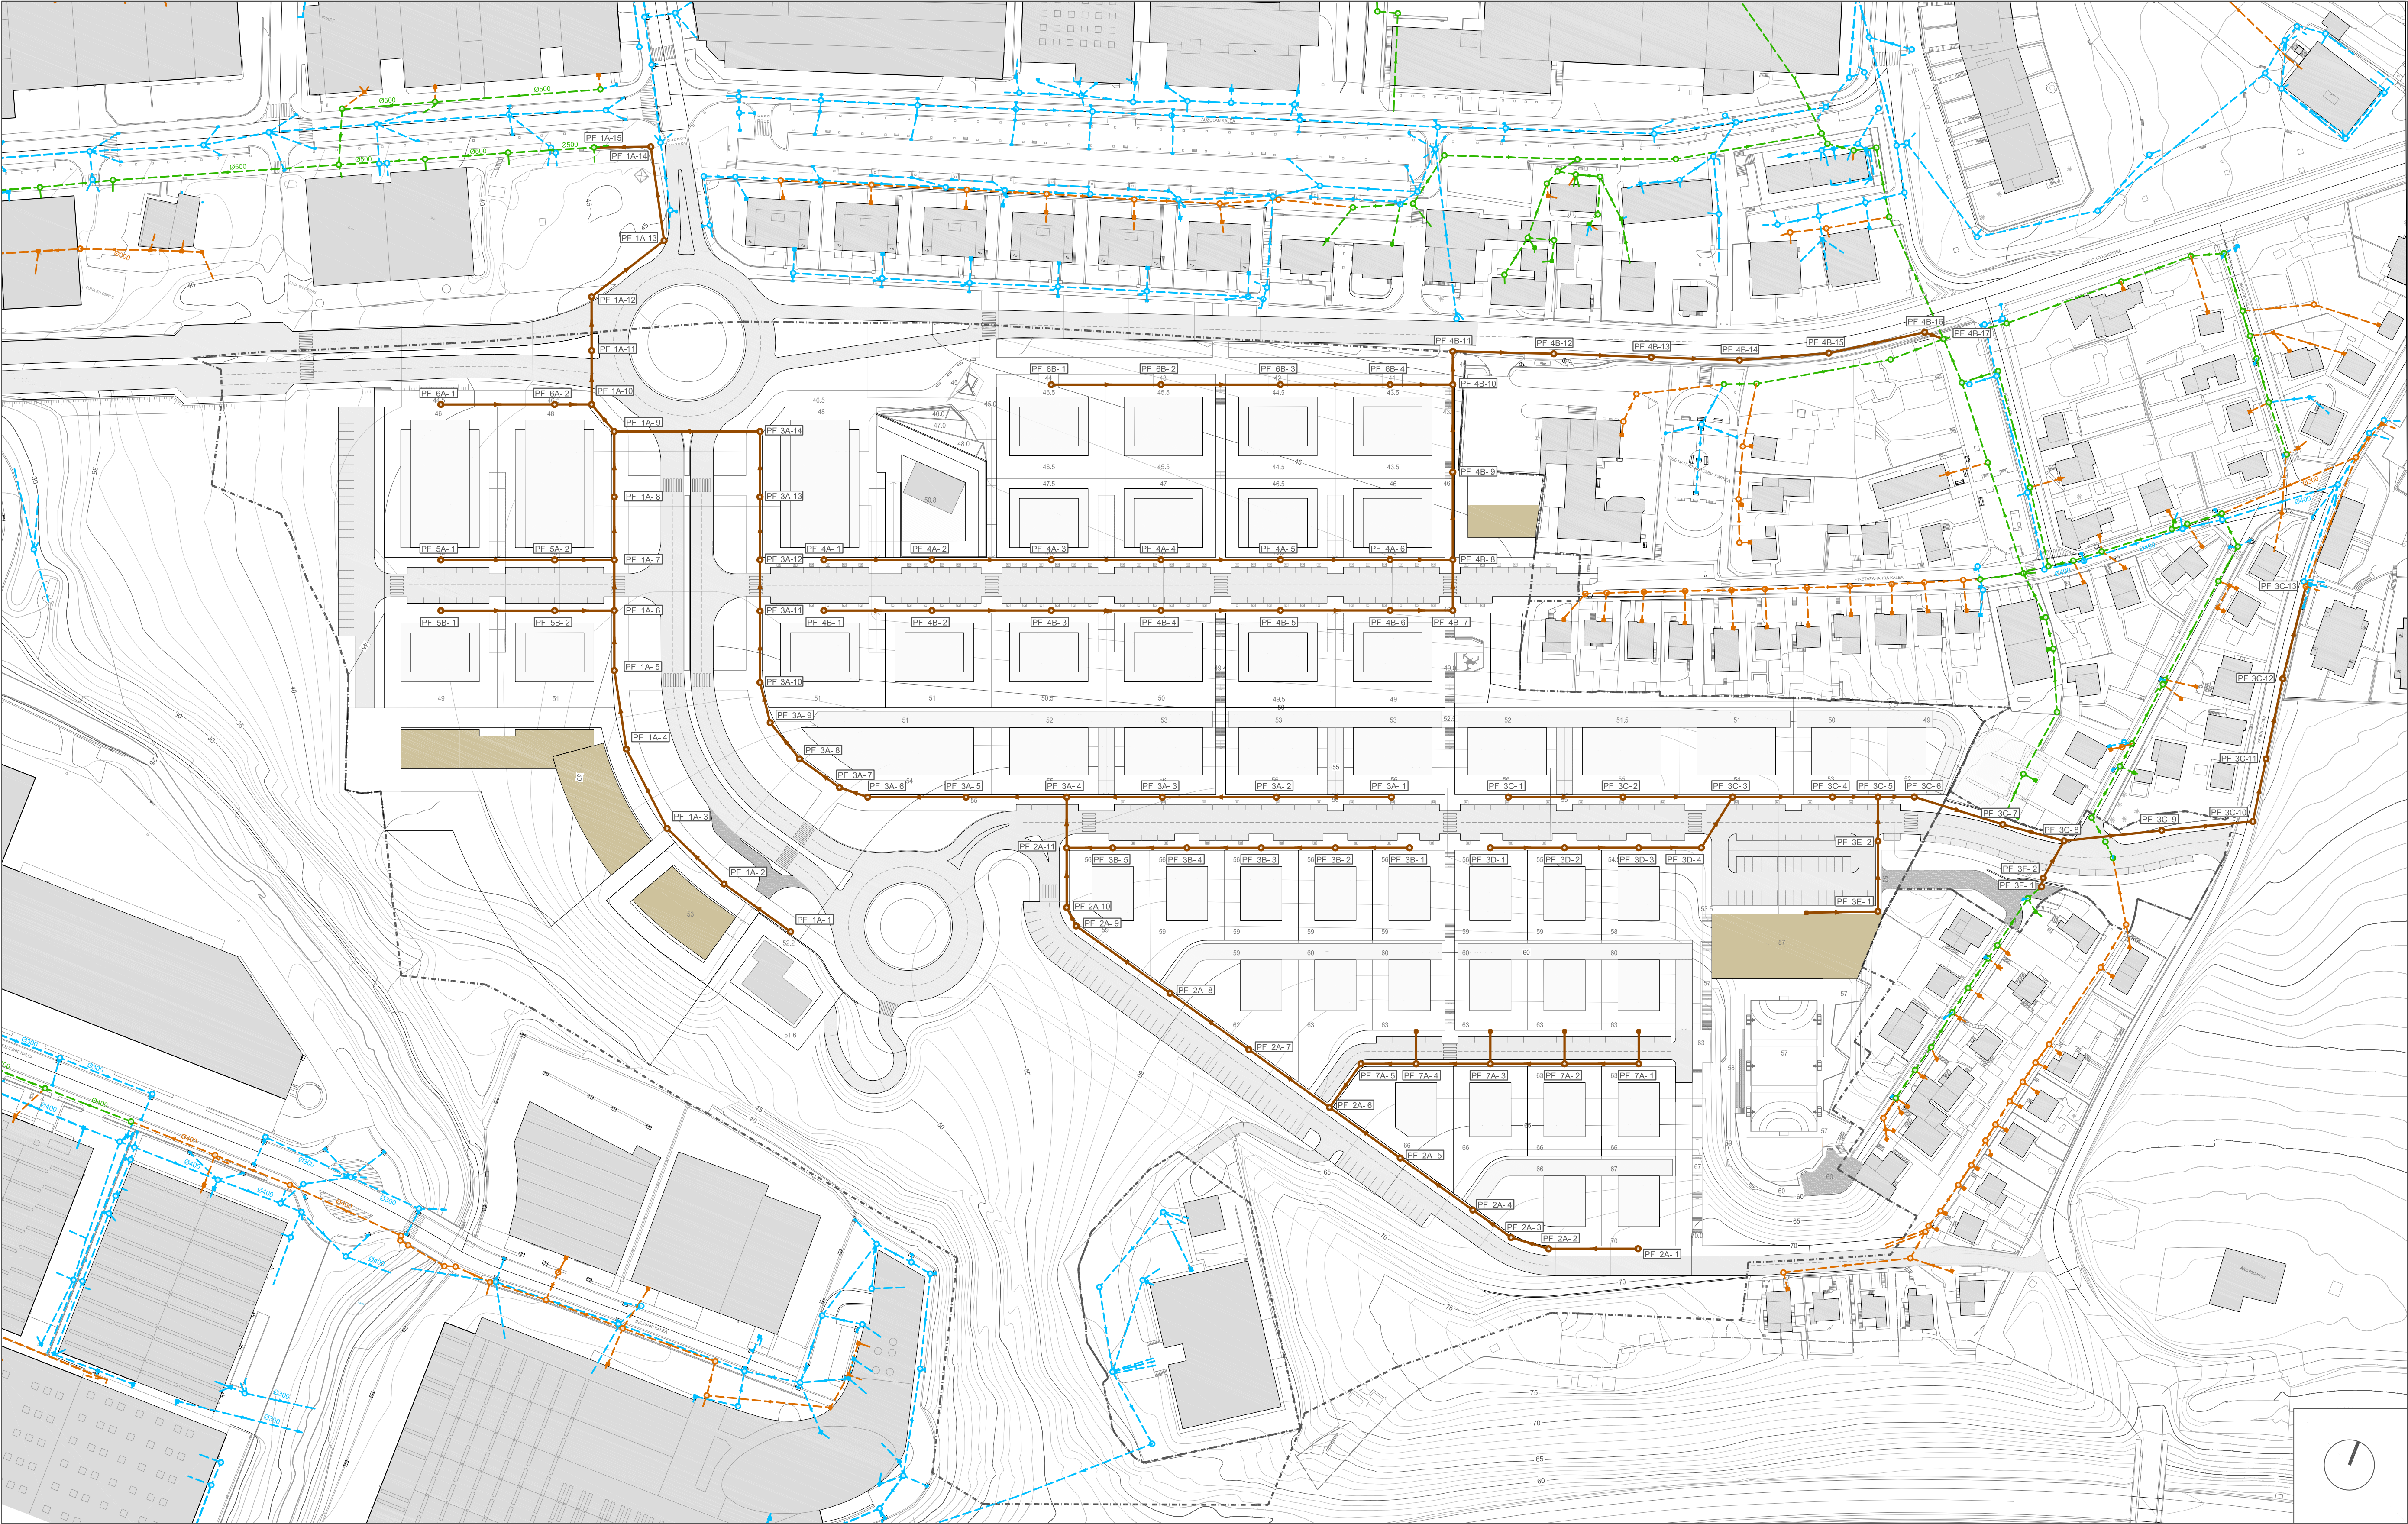

- Pozo registro unitrio existente
- Colector unitario existente
- Arqueta de fecales acometida existente
- Pozo registro de fecales existente
- Colector de aguas fecales existente
- Sumidero de pluviales existente
- Arqueta de pluviales acometida existente
- Pozo registro de pluviales existente
- Colector de aguas pluviales existente
- Arqueta fecales acometida 0,60 x 0,60 proyectada
- Pozo registro fecales proyectado
- Colector de aguas fecales proyectado
- Pozo de Fecales N° Colector - N° Pozo

PF 6B-1

PROGRAMA DE ACTUACIÓN URBANIZADORA (PAU)
EN EL AMBITO DE OINAURRE

III.7. RED DE SANEAMIENTO DE FECALES
III.7.1. RED DE FECALES: PLANTA

III.7.1

E: 1/1.000


IGNACIO ITURBE, Arquitecto
JOSE MARIA ABAD, Abogado





PATXI GASTAMINZA, Arquitecto
JABIER BEREZIARTUA , Bide,Ubide eta Portu Inj.

irunvi

PROMUEVE: IRUNVI S.A.
MARZO 2008

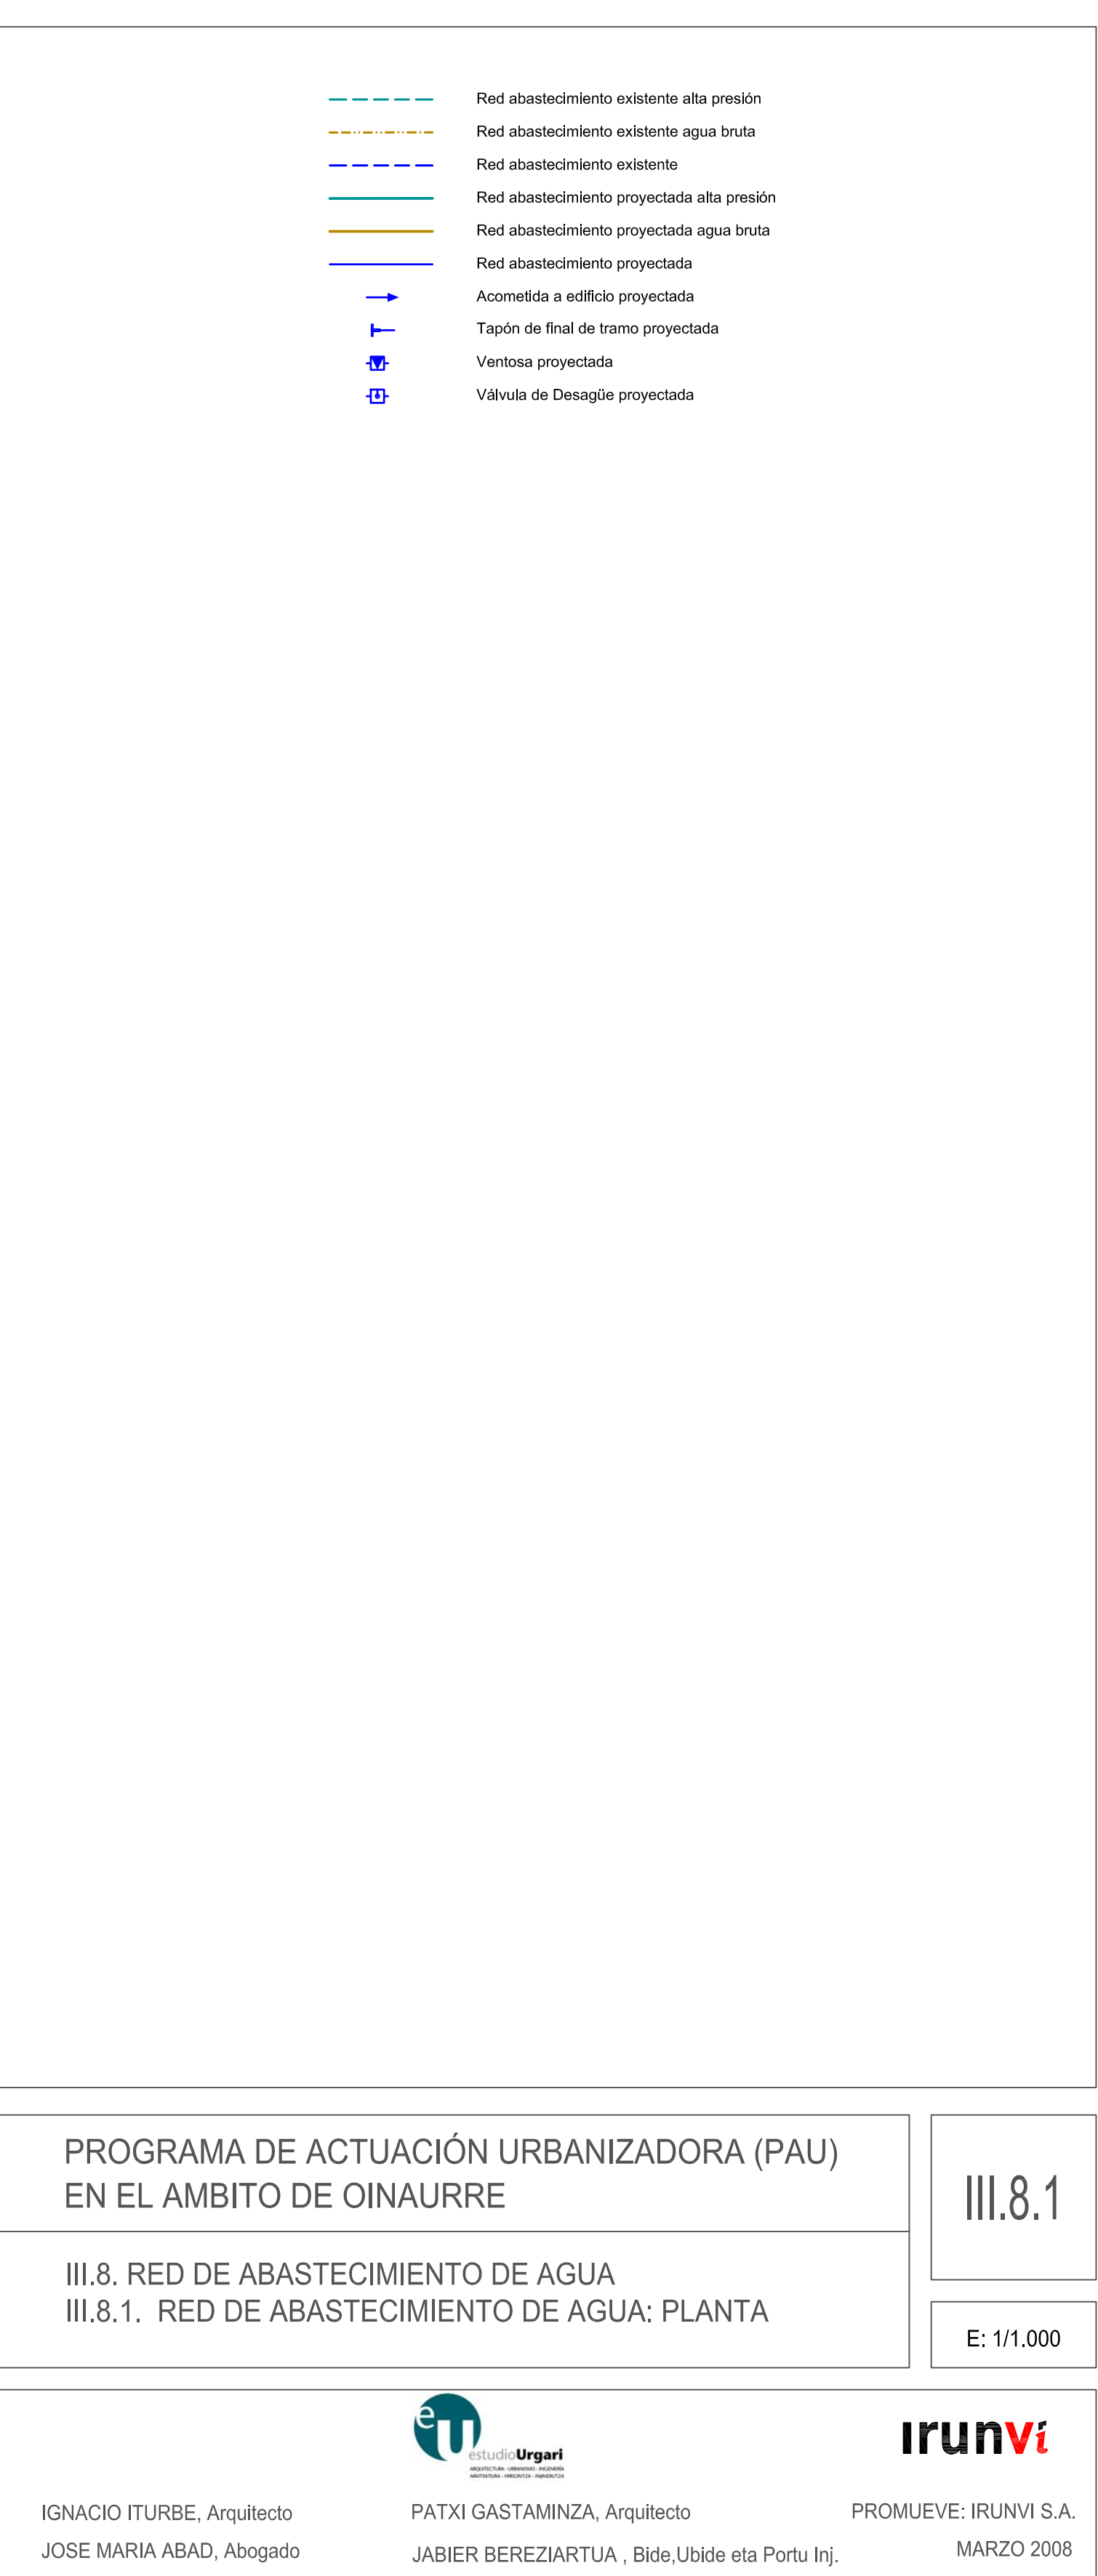

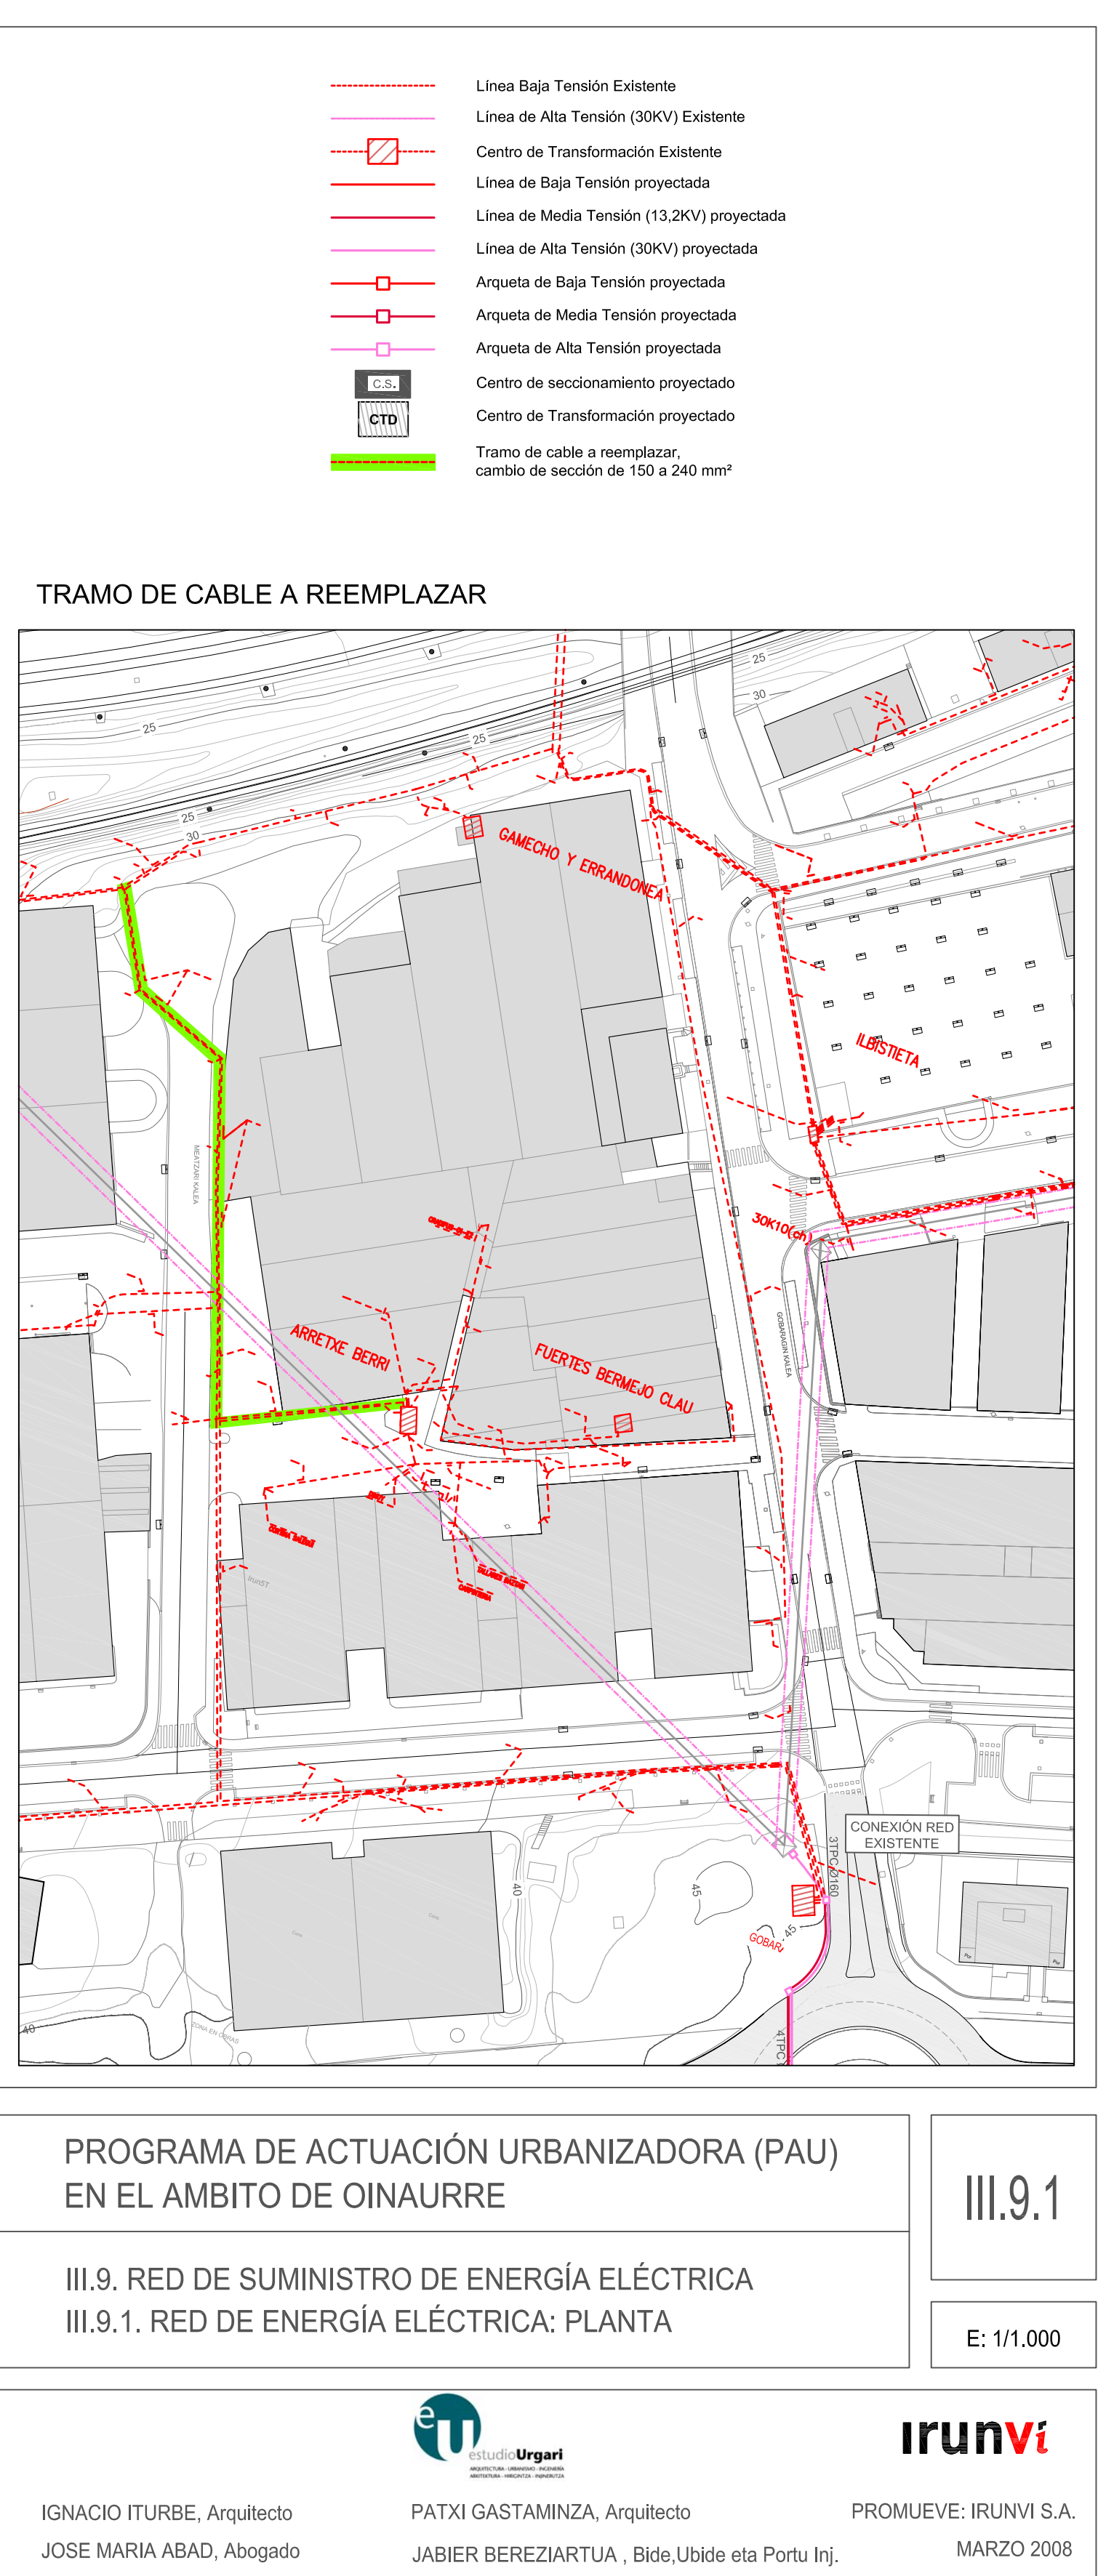

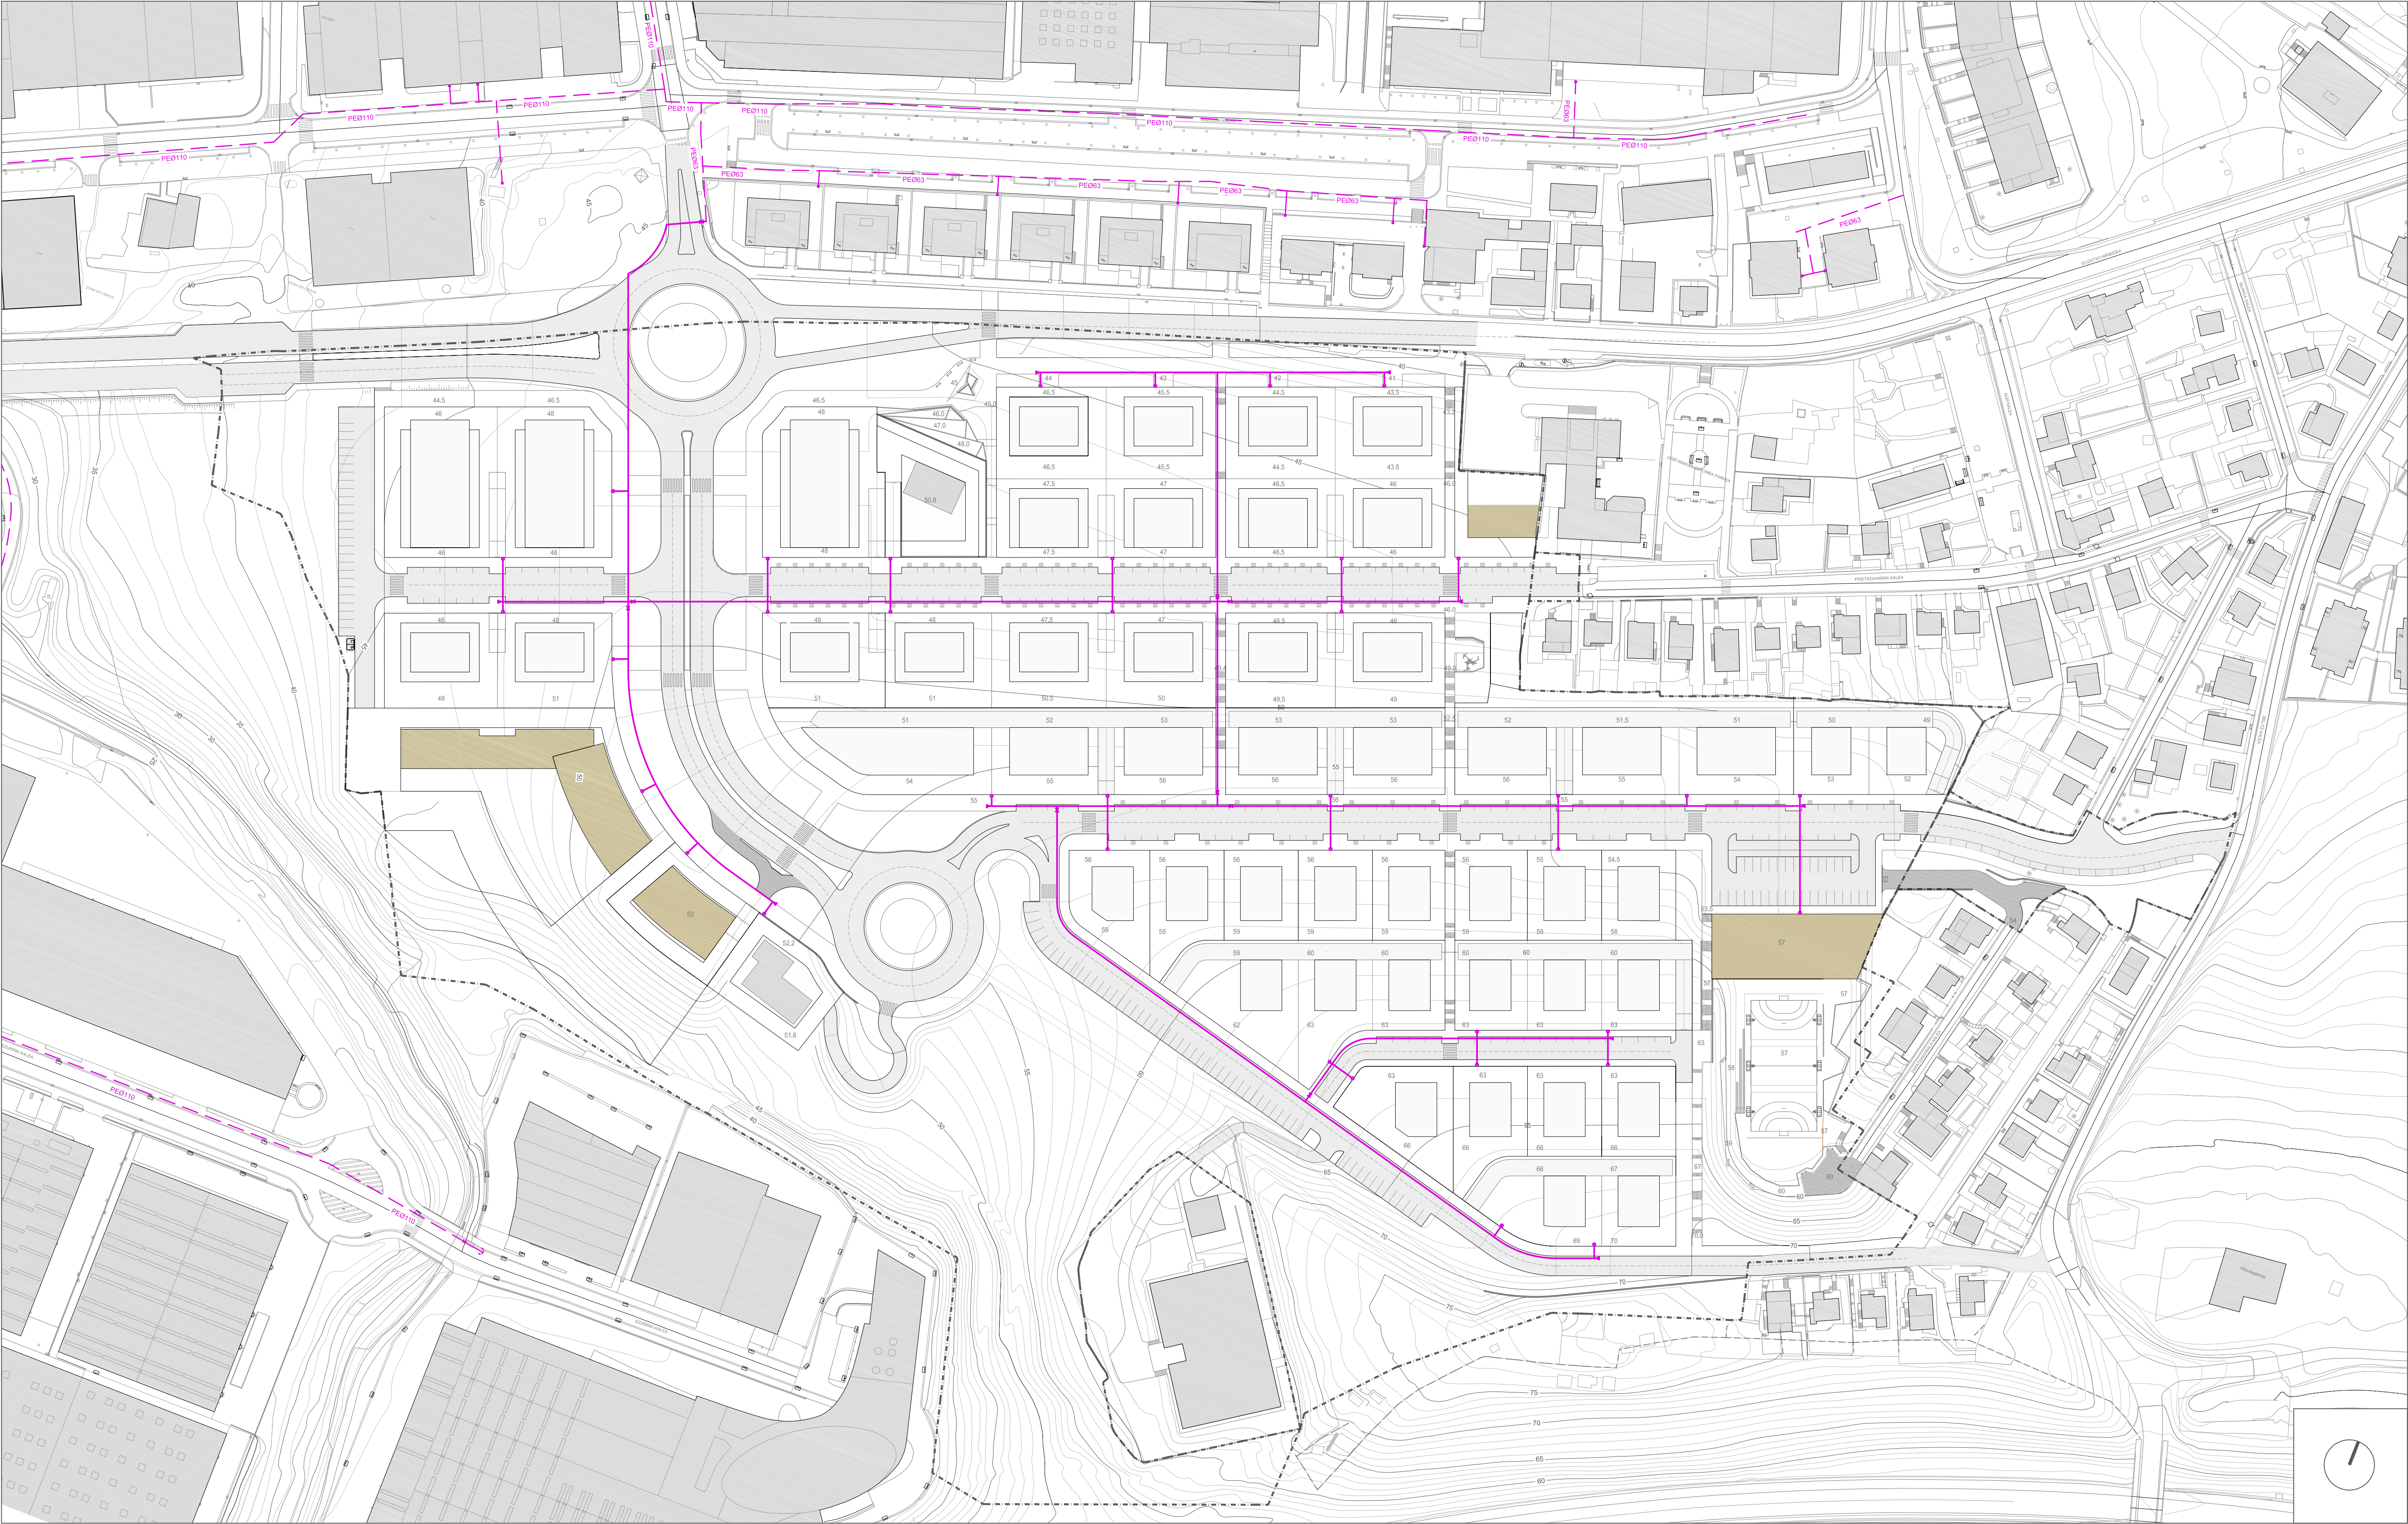

- Conductión Gas existente
- - - - - Acometida existente
- x - x - Válvula existente
- Conductión Gas Proyectada PE Ø110
- - - - - Acometida Proyectada
- x - x - Válvula Proyectada

PROGRAMA DE ACTUACIÓN URBANIZADORA (PAU)
EN EL AMBITO DE OINAURRE

III.10. RED DE SUMINISTRO DE GAS
III.10.1. RED DE GAS: PLANTA

III.10.1

E: 1/1.000


IGNACIO ITURBE, Arquitecto
JOSE MARIA ABAD, Abogado



PATXI GASTAMINZA, Arquitecto
JABIER BEREZIARTUA , Bide,Ubide eta Portu Inj.



PROMUEVE: IRUNVI S.A.
MARZO 2008

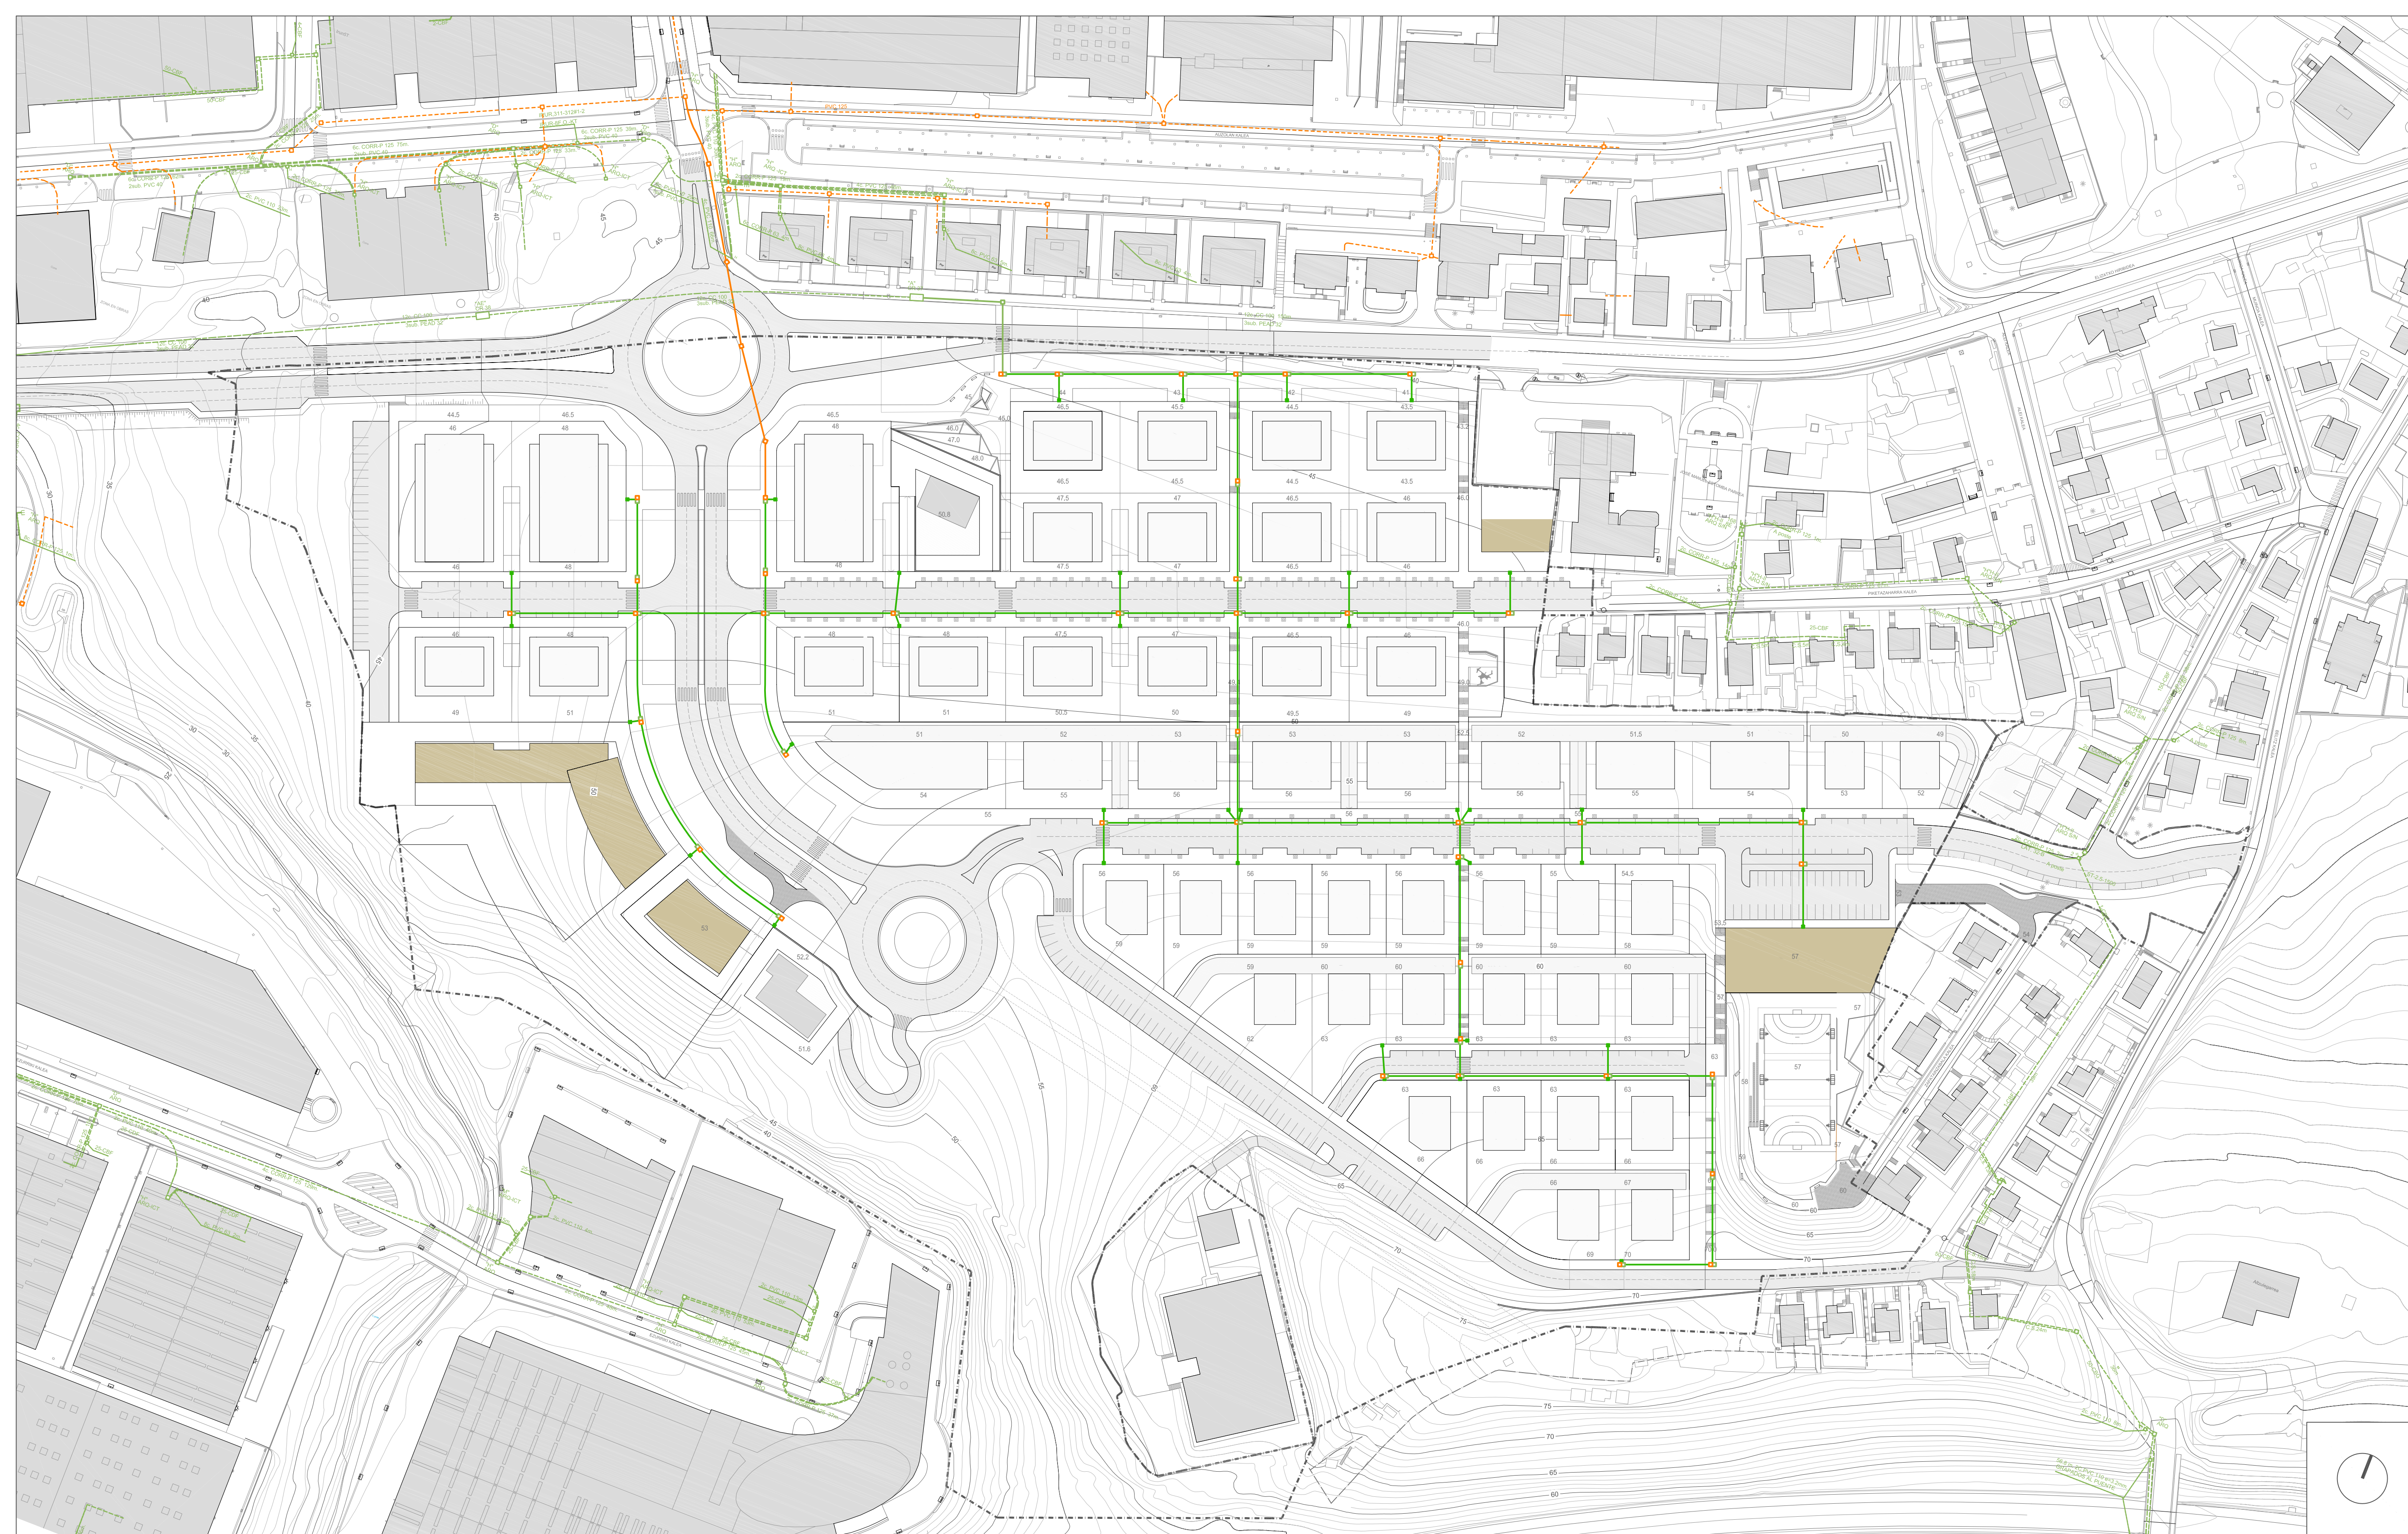PROGRAMA DE ACTUACIÓN URBANIZADORA (PAU)
EN EL AMBITO DE OINAURRE

III.11. RED TELECOMUNICACIONES

III.11.1. RED DE TELECOMUNICACIONES: PLANTA

II.11.1

E: 1/1.000