


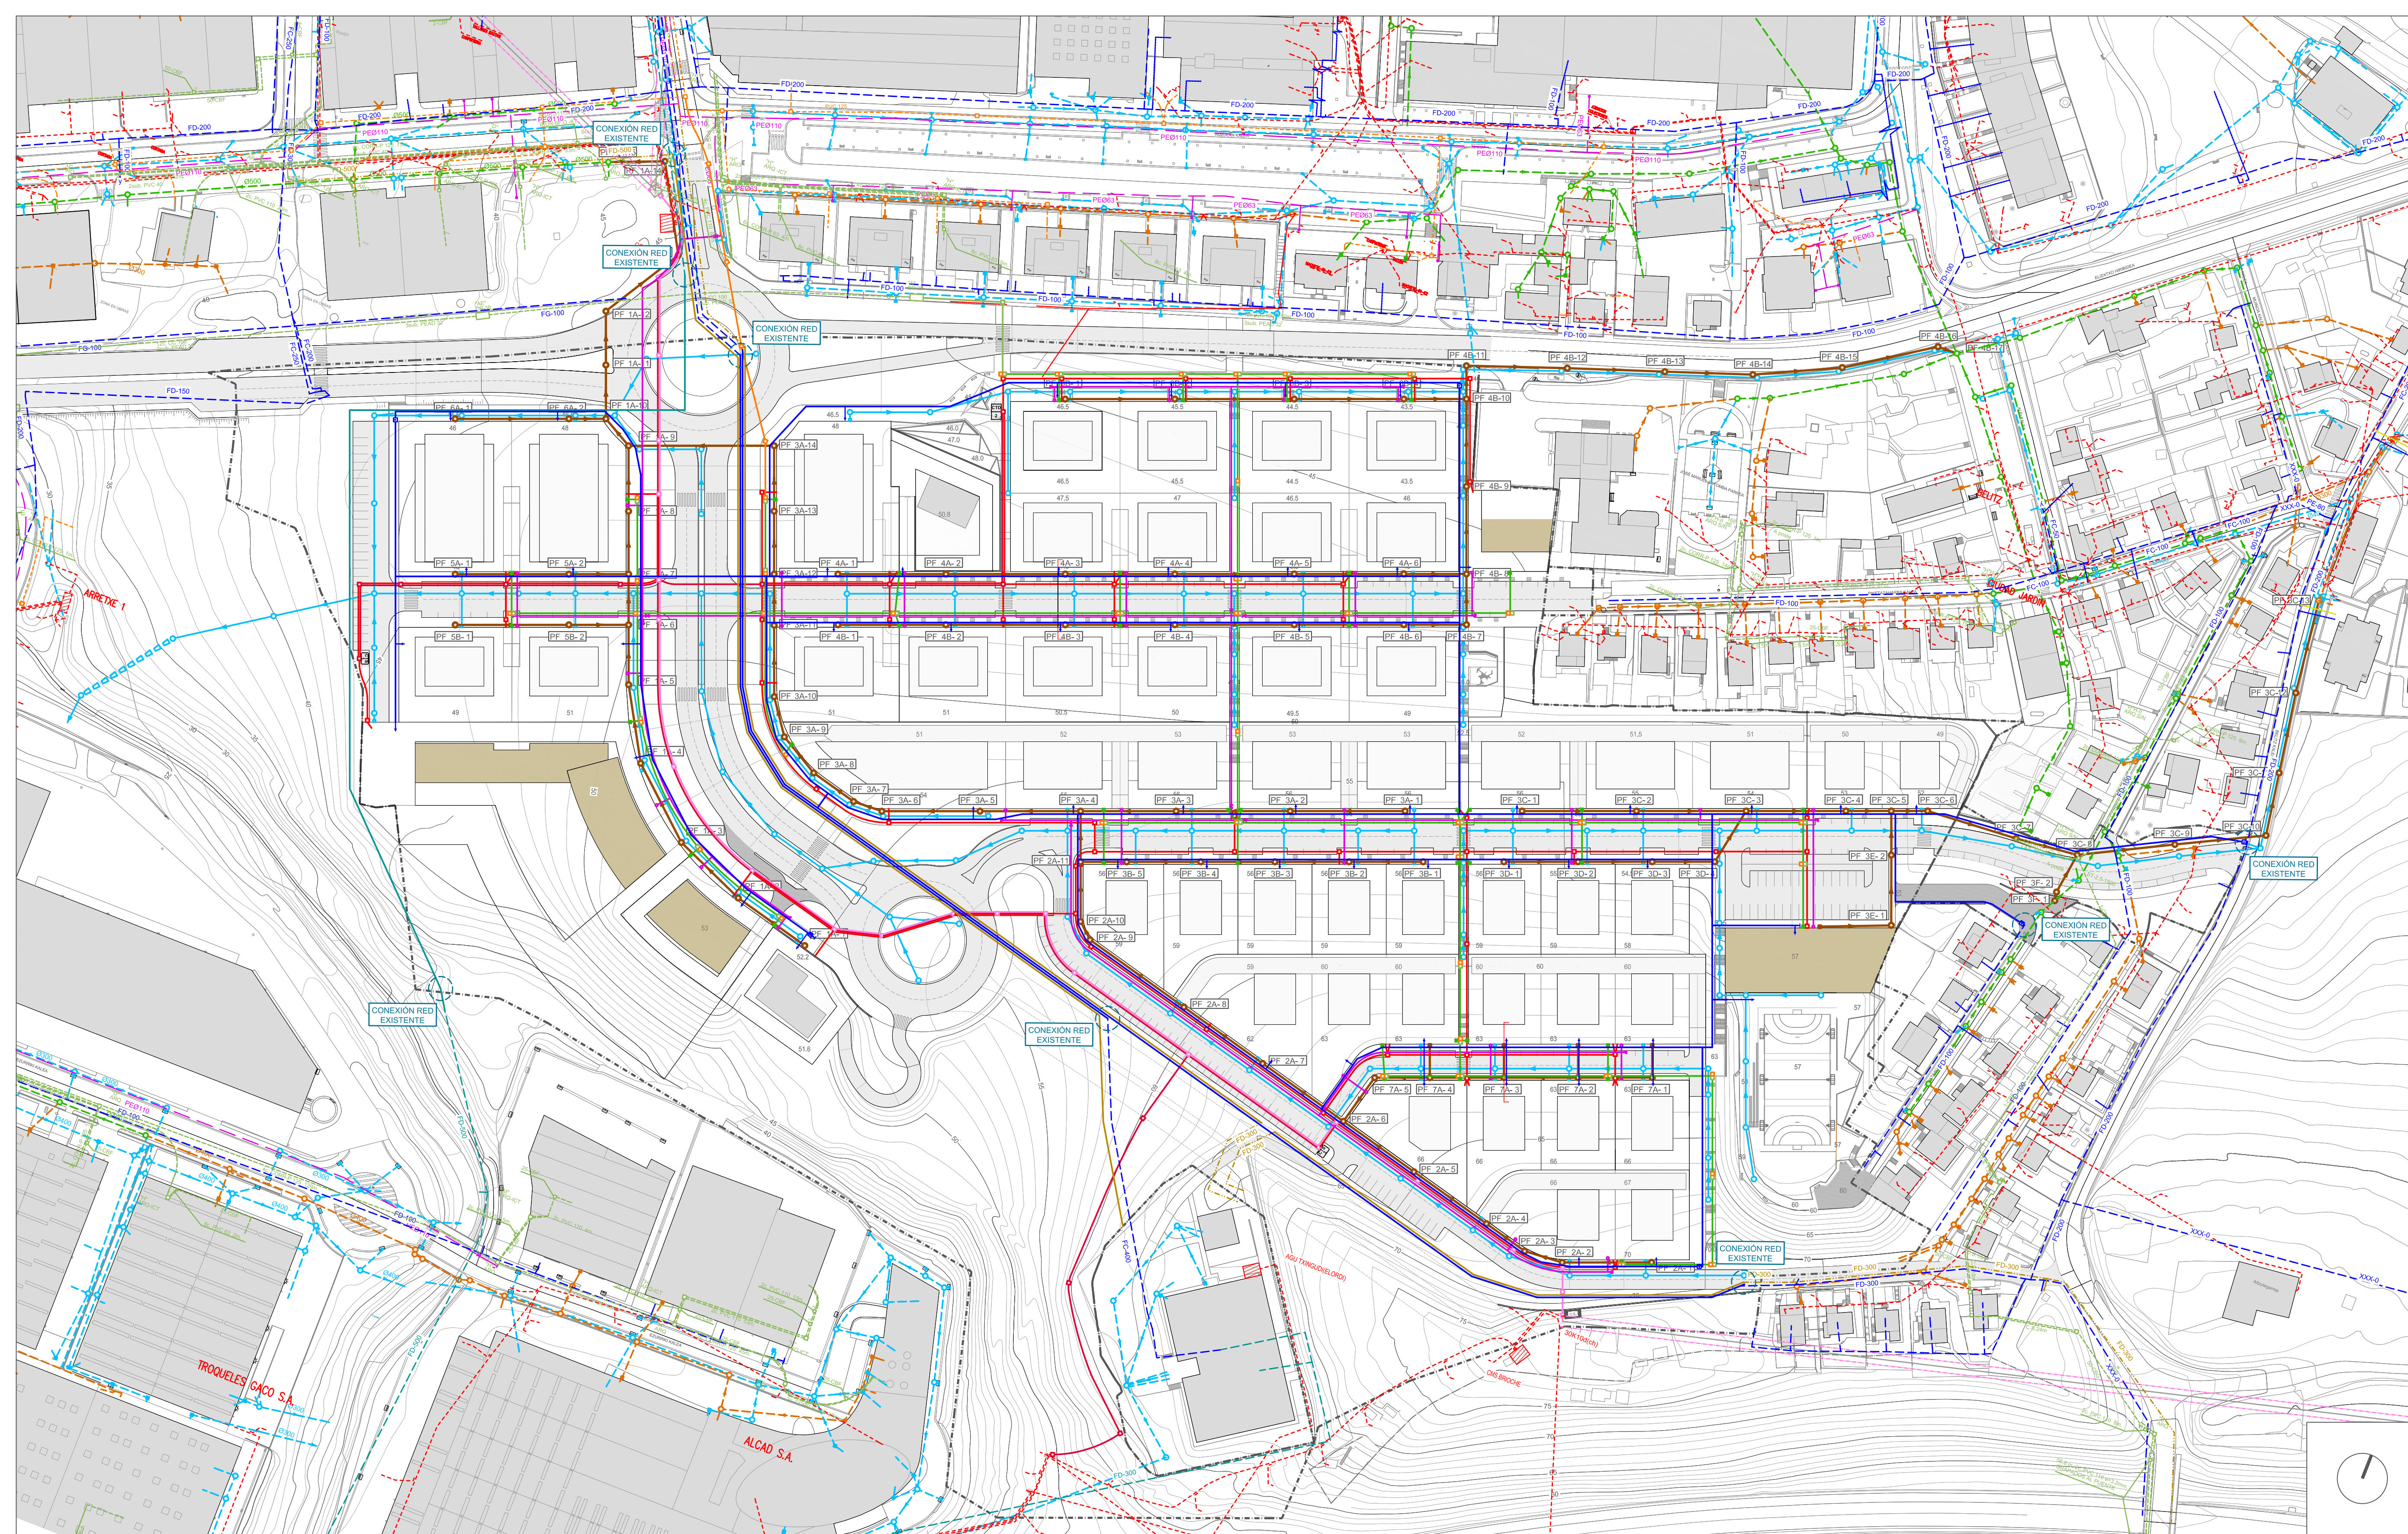

LEYENDA:	
SANEAMIENTO	- Pozo registro unitario existente - Colector unitario existente - Arqueta de fecales acometida existente - Pozo registro de fecales existente - Colector de aguas fecales existente - Sumidero de pluviales existente - Arqueta de pluviales acometida existente - Pozo registro de pluviales existente - Colector de aguas pluviales existente - Arqueta de pluviales acometida 0.60 x 0.60 proyectada - Pozo registro de pluviales proyectado - Colector de aguas pluviales proyectado - Arqueta de pluviales acometida 0.60 x 0.60 proyectada - Pozo registro fecales proyectado - Colector de aguas fecales proyectado
PLUVIALES	
FECALES	
ABASTECIMIENTO	- Red abastecimiento existente alta presión - Red abastecimiento existente agua bruta - Red abastecimiento existente - Red abastecimiento proyectada alta presión - Red abastecimiento proyectada agua bruta - Red abastecimiento proyectada
ENERGÍA ELÉCTRICA	- Acometida a edificio proyectada - Tapón de final de tramo proyectada - Ventosa proyectada - Válvula de Desagüe proyectada
TELECOMUNICACIONES	- Línea Baja Tensión Existente - Línea de Alta Tensión (30KV) Existente - Centro de Transformación Existente - Línea de Baja Tensión proyectada - Línea de Media Tensión (13.2KV) proyectada - Línea de Alta Tensión (30KV) proyectada - Arqueta de Baja Tensión proyectada - Arqueta de Media Tensión proyectada - Arqueta de Alta Tensión proyectada - Centro de seccionamiento proyectado - Centro de Transformación proyectado
GAS	- Red Telecomunicaciones existente Euskaltel - Red Telecomunicaciones existente Telefónica - Arqueta Telecomunicaciones existente Euskaltel - Arqueta Telecomunicaciones existente Telefónica - Red Telecomunicaciones proyectada, 2 TPC Ø125 + 2 PVC Ø110 - Red Telecomunicaciones proyectada Euskaltel, 2 TPC Ø125 - Red Telecomunicaciones proyectada Telefónica, 2 PVC Ø110 - Arqueta Telecomunicaciones proyectada Euskaltel - Arqueta Telecomunicaciones proyectada Telefónica

PROGRAMA DE ACTUACIÓN URBANIZADORA (PAU)
EN EL ÁMBITO DE OINAURRE

III.12. COORDINACIÓN DE SERVICIOS
III.12.1. COORDINACIÓN DE SERVICIOS: PLANTA


III.12.1

E: 1/1.000

IGNACIO ITURBE, Arquitecto
JOSE MARIA ABAD, Abogado

PATXI GASTAMINZA, Arquitecto
JABIER BEREZIARTUA, Bide, Ubide eta Portu Inj.

PROMUEVE: IRUNVI S.A.
MARZO 2008

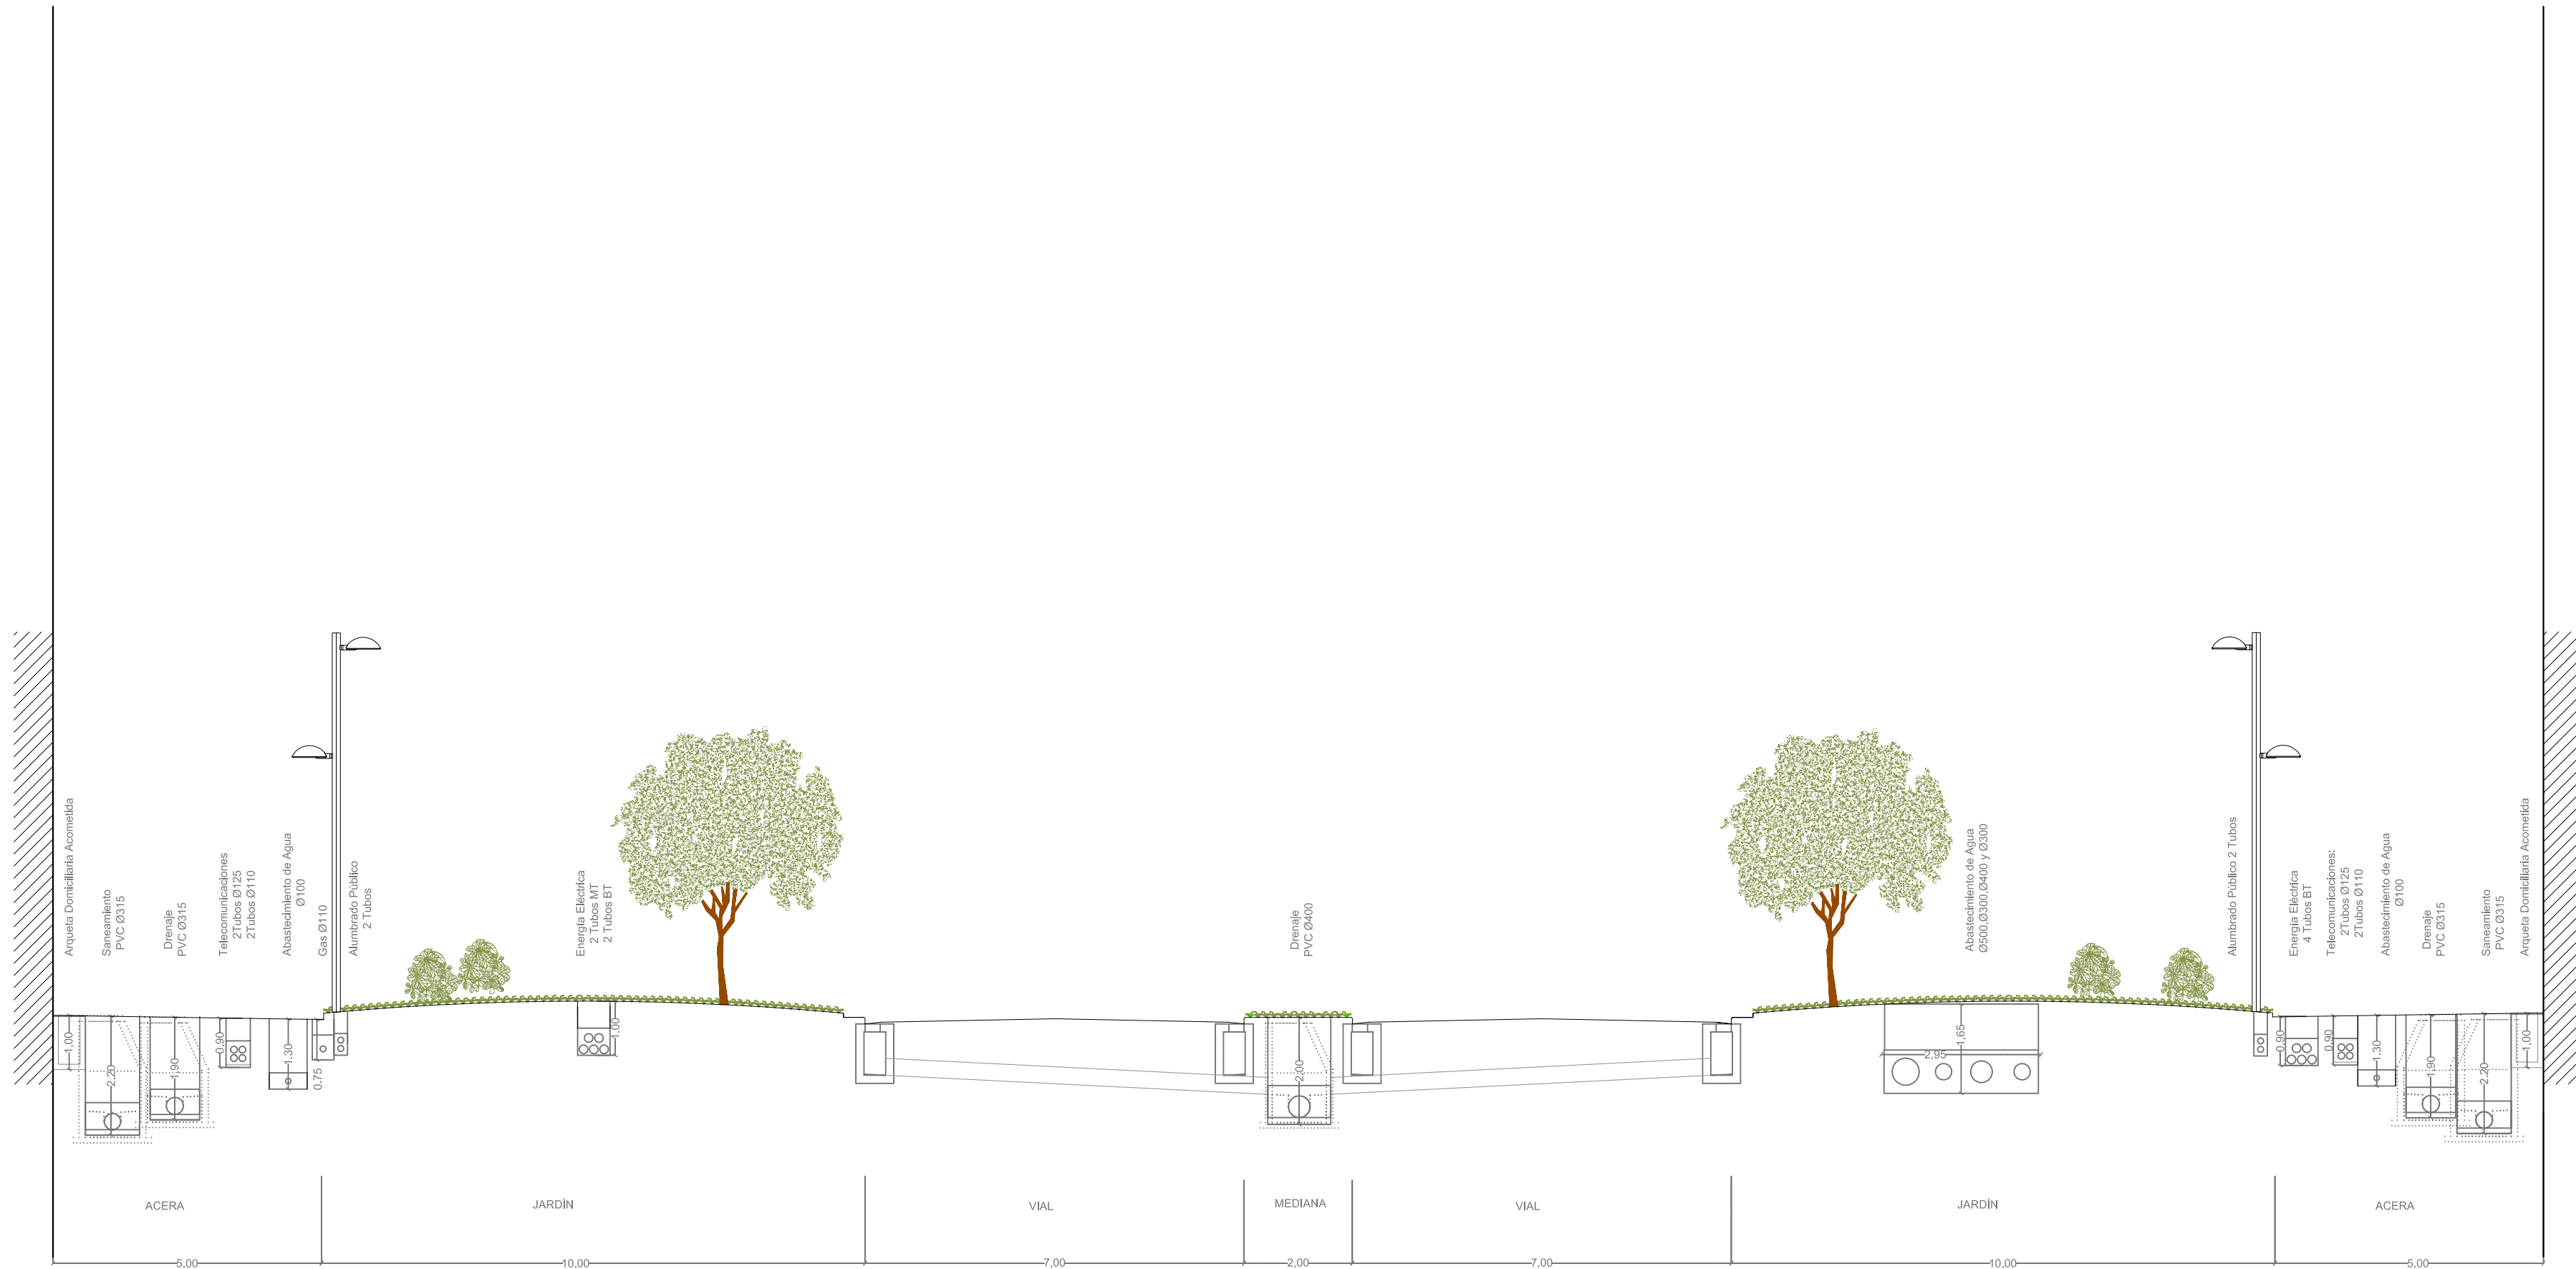

E: 1/100



PROGRAMA DE ACTUACIÓN URBANIZADORA (PAU) EN EL AMBITO DE OINAURRE

III.12. COORDINACIÓN DE SERVICIOS
III.12.2. COORDINACIÓN DE SERVICIOS: SECCIONES TIPO
III.12.2.1. SECCIÓN 1: SECCIÓN EJE 1

III.12.2.1

E: VARIAS



irunvi


IGNACIO ITURBE, Arquitecto
JOSE MARIA ABAD, Abogado

PATXI GASTAMINZA, Arquitecto
JABIER BEREZIARTUA , Bide,Ubide eta Portu Inj.

PROMUEVE: IRUNVI S.A.
MARZO 2008



E: 1/50

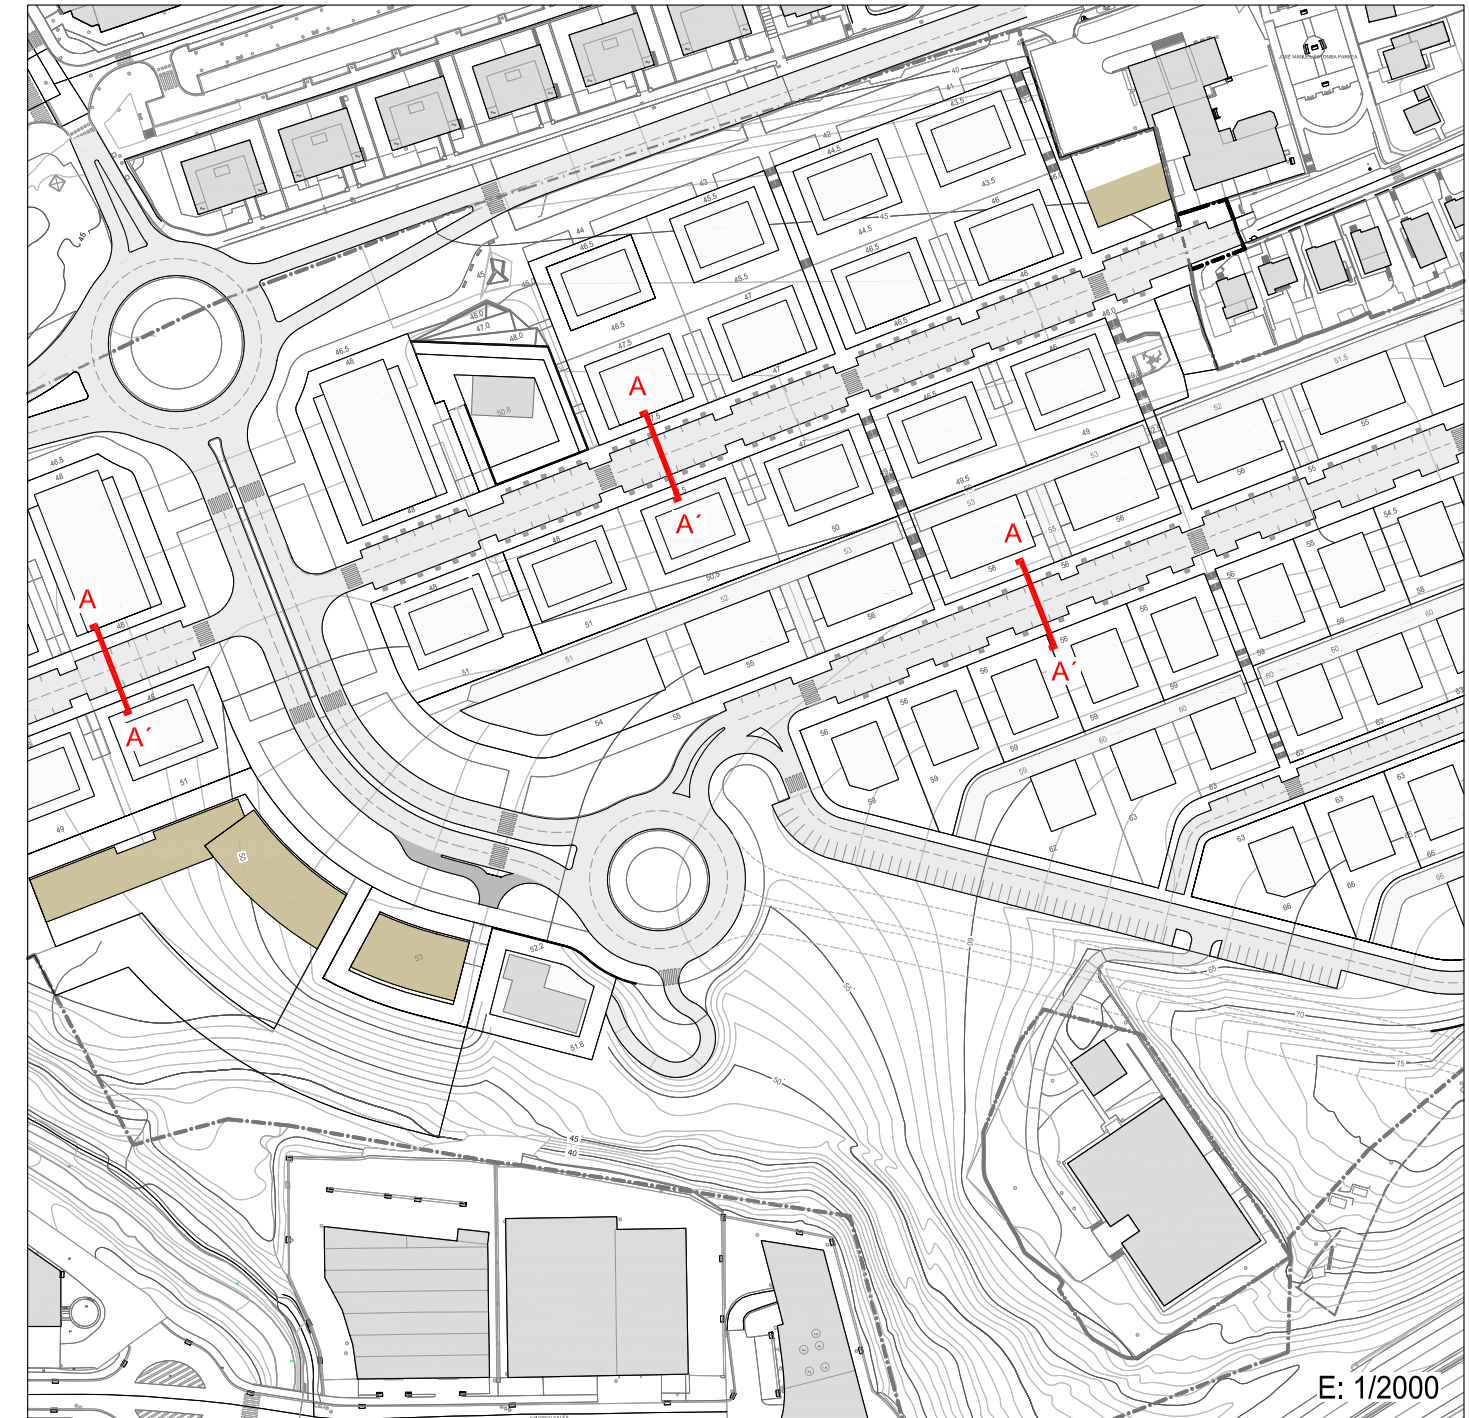

PROGRAMA DE ACTUACIÓN URBANIZADORA (PAU) EN EL AMBITO DE OINAURRE

III.12. COORDINACIÓN DE SERVICIOS
III.12.2. COORDINACIÓN DE SERVICIOS: SECCIONES TIPO
III.12.2.2. SECCIÓN A-A': SECCIONES EJE 3, EJE 4 Y EJE 5

III.12.2.2

E: VARIAS





irunvi

IGNACIO ITURBE, Arquitecto
JOSE MARIA ABAD, Abogado

PATXI GASTAMINZA, Arquitecto
JABIER BEREZIARTUA , Bide, Ubide eta Portu Inj.

PROMUEVE: IRUNVI S.A.
MARZO 2008

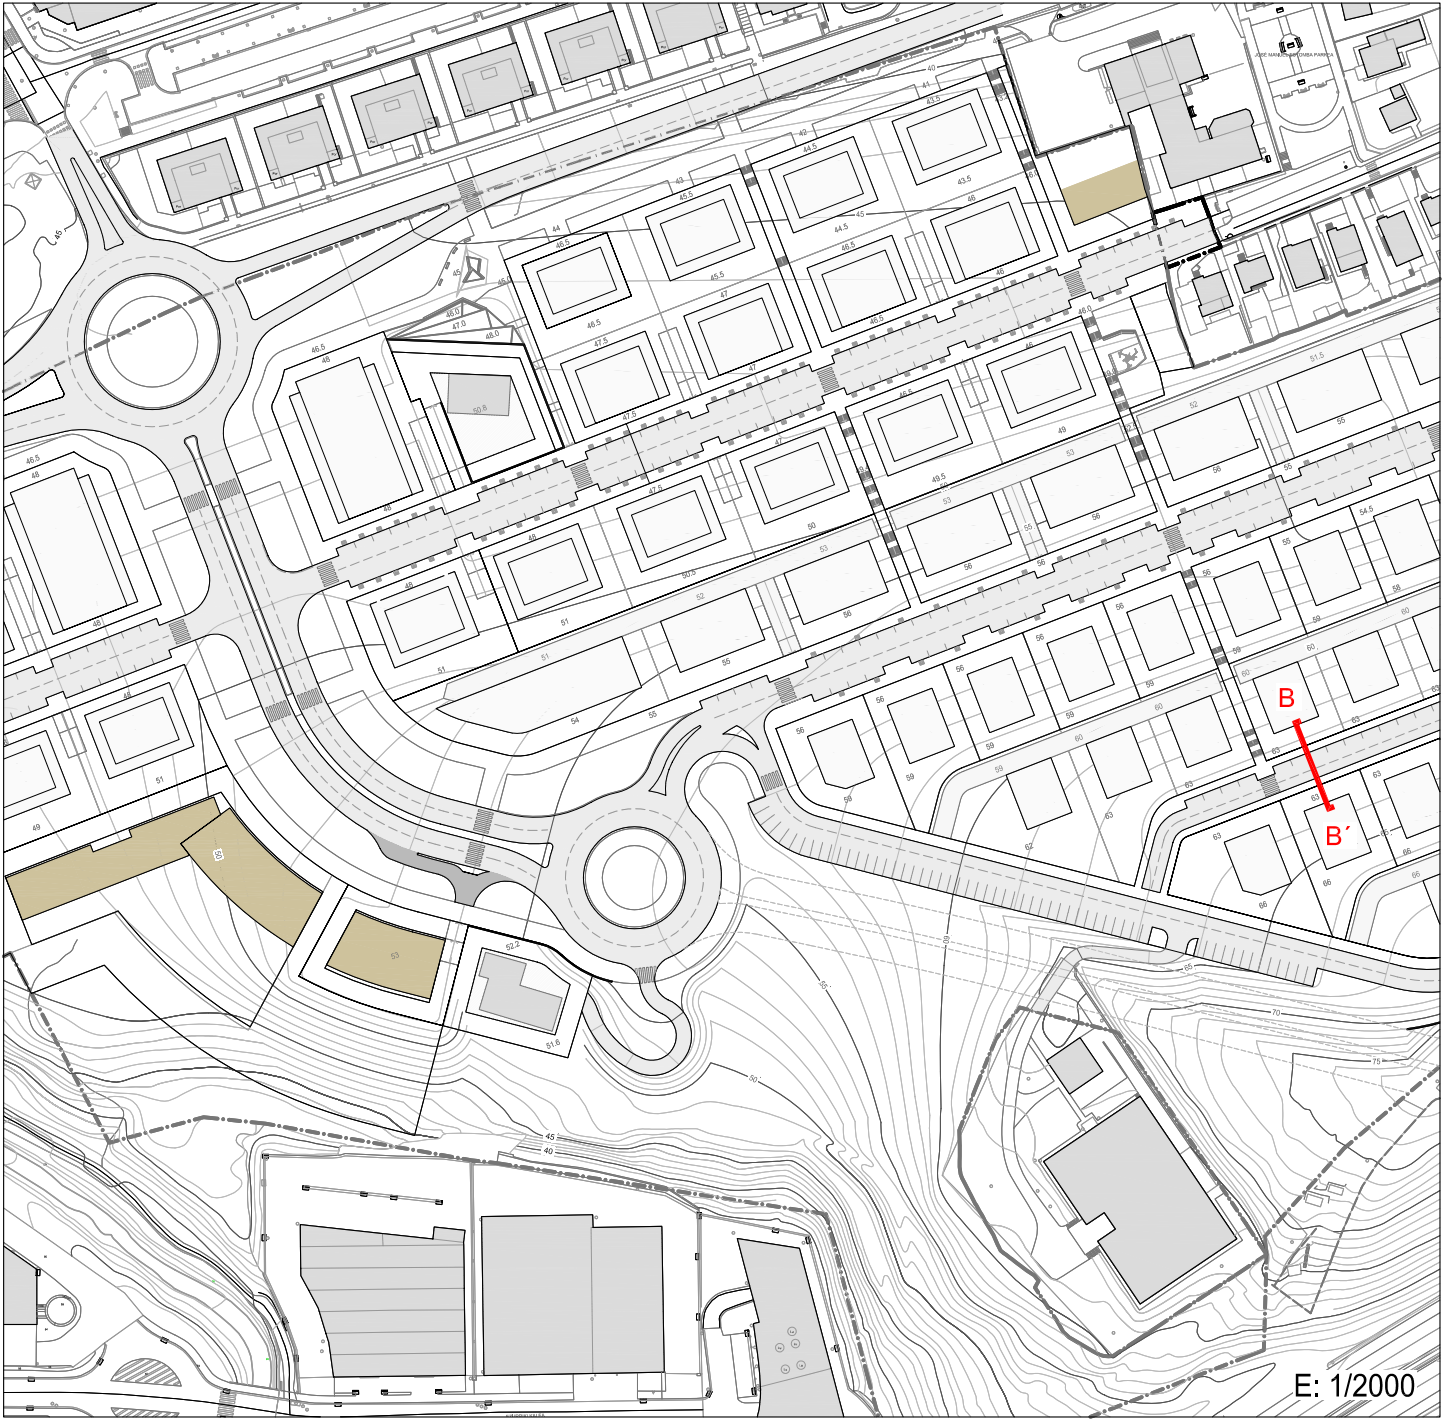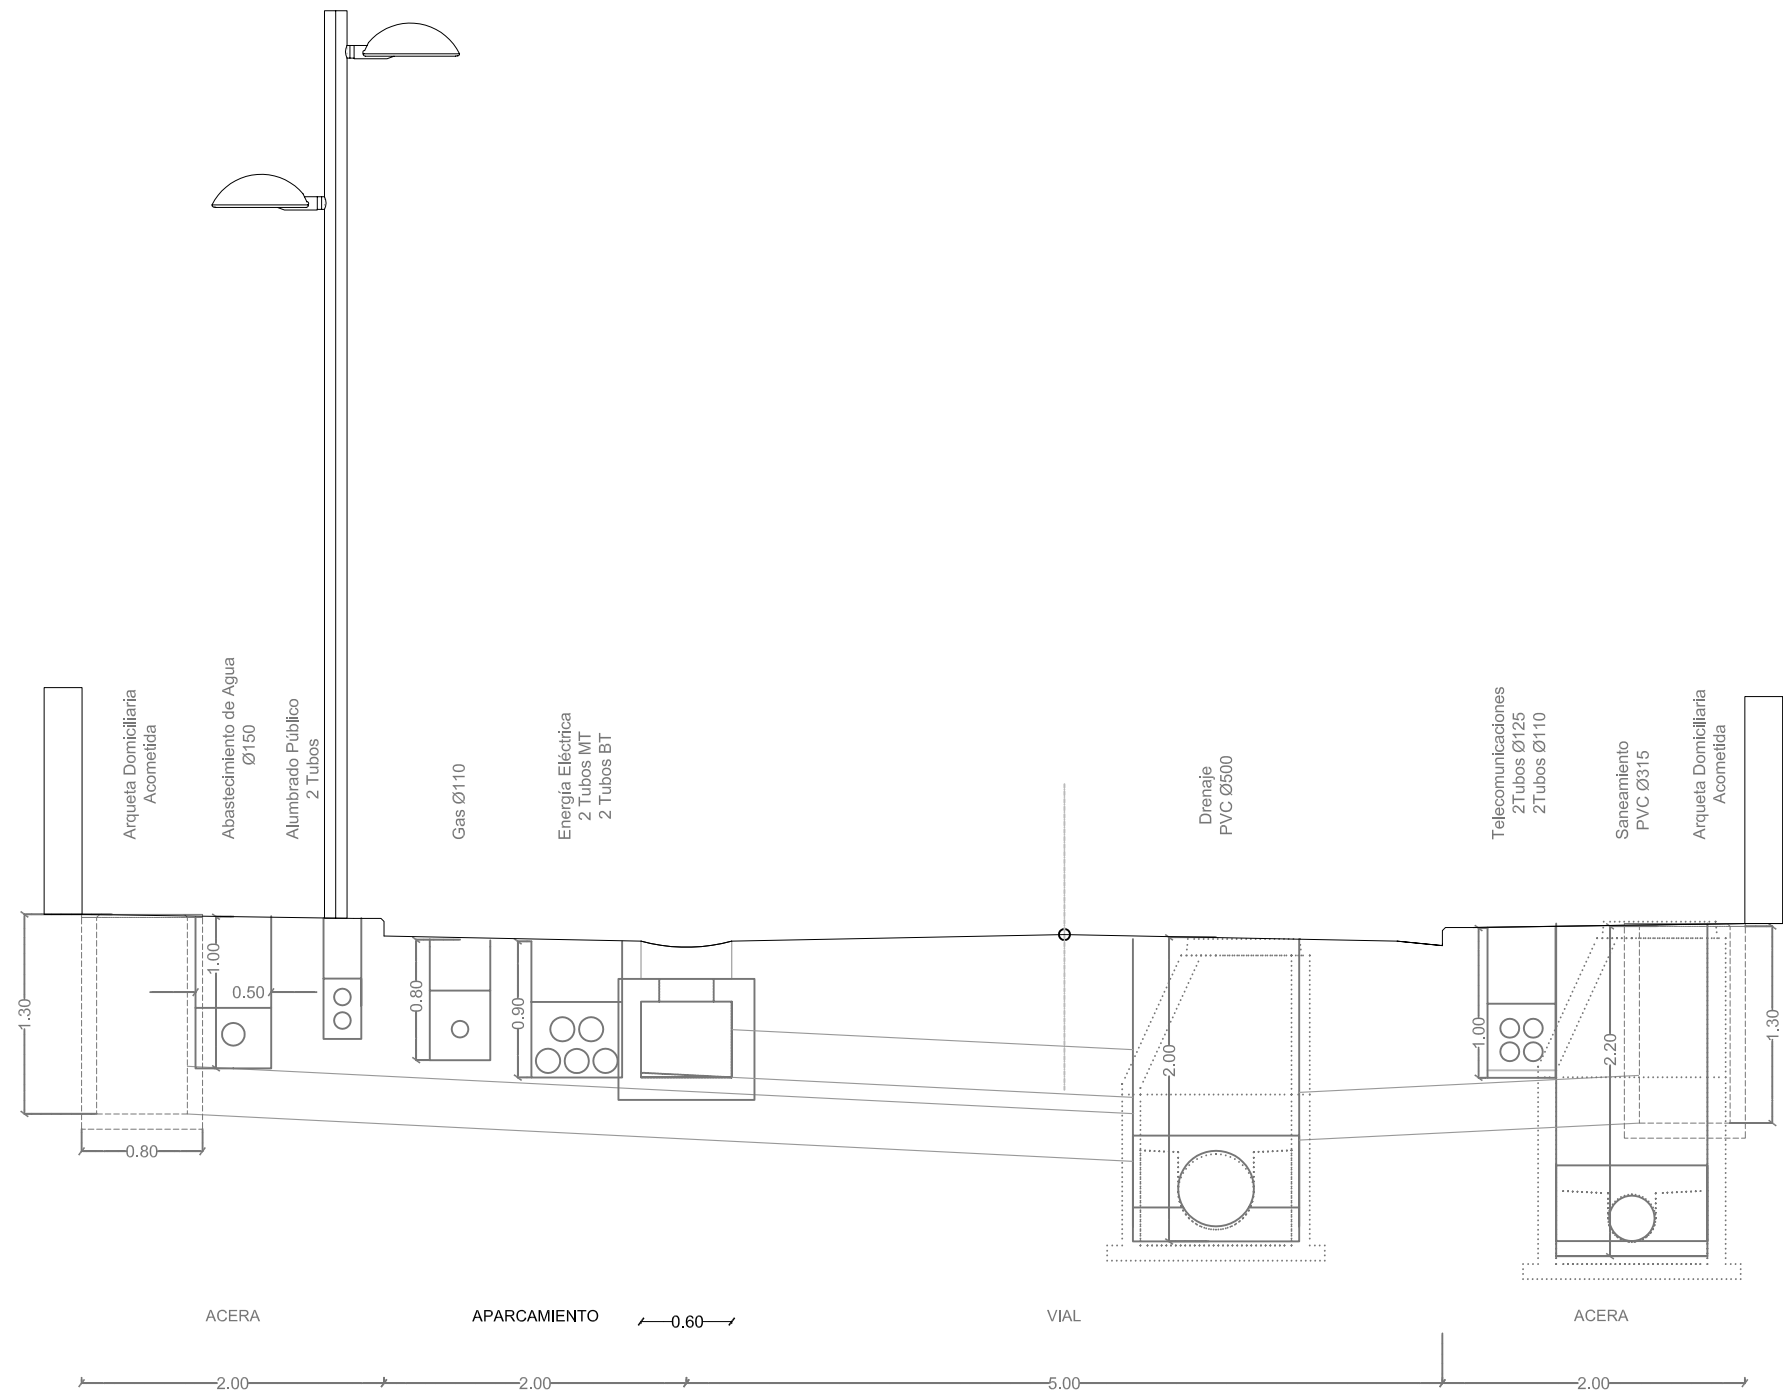

PROGRAMA DE ACTUACIÓN URBANIZADORA (PAU)
EN EL AMBITO DE OINAURRE

III.12. COORDINACIÓN DE SERVICIOS
III.12.2. COORDINACIÓN DE SERVICIOS: SECCIONES TIPO
III.12.2.3. SECCIÓN B-B': SECCIÓN EJE 7

III.12.2.3

E: VARIAS



irunvi

IGNACIO ITURBE, Arquitecto
JOSE MARIA ABAD, Abogado

PATXI GASTAMINZA, Arquitecto
JABIER BEREZIARTUA , Bide,Ubide eta Portu Inj.

PROMUEVE: IRUNVI S.A.
MARZO 2008