

UE EU	Dirección Helbidea	UE EU	Dirección Helbidea	UE EU	Dirección Helbidea
A1	Santiago 1	C38	Urdanibia 4	F01	Sña Elena s/n
A2	Santiago 3	C39	Larretxipi 36	F02	Ermila 2
A3	Santiago 5	C40	Larretxipi 34	F03	Ermila 4
A4	Santiago 7	C41	Larretxipi 32	F04	Ermila 6
A5	Santiago 9	C42	Larretxipi 30	F05	Ermila 8
A6	Santiago 11	C43	Larretxipi 28	F06	Ermila 10
A7	Santiago 13	C44	Larretxipi 26	F07	Ermila 12-14
A8	Santiago 15	C45	Larretxipi 24	F08	Ermila 16
A15	Santiago 6	C46	Larretxipi 22	F09	Sña Elena 2
A16	Santiago 13 Irasera	C47	Larretxipi 20	F10	Sña Elena 4
		C48	Larretxipi 18	F11	Sña Elena 6
B01	Nagus 3	C49	Larretxipi 14	F12	Sña Elena 8
B02	Nagus 5	C50	Larretxipi 12	F13	Sña Elena 10
B03	Nagus 7	C51	Larretxipi 10	F14	Sña Elena 12
B04	Nagus 9	C52	Larretxipi 8	F15	Sña Elena 23
B05	Nagus 11	C53	Larretxipi 6	F16	Sña Elena 21
B06	Nagus 13	C54	Larretxipi 4	F17	Sña Elena 19
B07	Nagus 15	C55	Larretxipi 2	F18	Sña Elena 15
B08	Nagus 17			F19	Sña Elena 13
B09	Nagus 19	D01	Urdanibia 1	F20	Sña Elena 11
B10	Nagus 21	D02	Urdanibia 2	F21	Sña Elena 9
B12	Nagus 25-27	D03	San Marcial 20	F22	Sña Elena 7
B13	Nagus 29	D04	San Marcial 18	F23	Sña Elena 5
B14	Nagus 31	D05	San Marcial 16	F24	Sña Elena 3
B15	Nagus 33	D06	San Marcial 14	F25	Sña Elena 1
B16	Nagus 22	D07	San Marcial 12	F26	Korokaitz 19-21
B17	Nagus 20	D08	San Marcial 10	F27	Korokaitz 17
B18	Nagus 18	D10	San Marcial 6	F28	Korokaitz 15
B19	Nagus 16	D11	Sargia 1	F29	Urdanibia 7
B20	Nagus 14	D12	Sargia 3	F30	Sña Elena Irasera
B21	Nagus 12	D13	Peña 4	F32	Fuente Sña Elena
B22	Nagus 10	D14	Peña 6		
B23	Nagus 8	D15	Peña 8	G01	Urdanibia 5
B24	Nagus 6	D16	Peña 10		
B25	Forun 1	D17	Urdanibia 3	H01	Junkal 1
B26	Pikoketo	D18	Larretxipi 33	H02	Eliza 8
		D19	Larretxipi 31		
C01	Eguzkiza 1-3	D20	Larretxipi 29	I01	Junkal Platza/xa
C02	Eguzkiza 5	D21	Larretxipi 27	I02	Junkal 18
C03	Eguzkiza 7	D22	Larretxipi 25	I03	Eskolera 8
C04	Eguzkiza 9	D23	Larretxipi 23	I04	Eskolera 10
C05	Eguzkiza 11	D24	Larretxipi 21	I05	Eskolera 12
C06	Eguzkiza 13	D25	Larretxipi 19		
C07	Eguzkiza 15	D26	Larretxipi 17	J01	Jesus 3
C08	Eguzkiza 17	D27	Larretxipi 15	J02	Jesus 5
C09	Eguzkiza 10-12	D28	Larretxipi 13	J03	Jesus 7
C10	Vega de Eguzkiza 6	D29	Larretxipi 11	J04	Jesus 9
C11	Vega de Eguzkiza 8	D30	Sargia 5-7	J05	Jesus 13
C12	Vega de Eguzkiza 4			J06	Jesus 15
C13	Vega de Eguzkiza 2	E01	Uranzu 2	J07	Larretxipi 3
C14	Kontrakale 24	E02	Uranzu 4	J08	Larretxipi 7
C15	Kontrakale 22	E03	Uranzu 6	L01	Kasto kantero 2
C16	Kontrakale 20	E04	Uranzu 13	L02	Kasto kantero 4
C17	Kontrakale 18	E05	Uranzu 11	L03	Kasto kantero 6
C18	Kontrakale 16 bis	E06	Uranzu 9	L04	Kasto kantero 8
C19	Kontrakale 16	E07	Uranzu 7	L05	Kasto kantero 10
C20	Kontrakale 14	E08	Uranzu 5	L06	L05
C21	Kontrakale 12	E09	Uranzu 3	L07	Enkanta 9
C22	Kontrakale 10	E10	Uranzu 1	L08	Enkanta 7
C23	Kontrakale 8	E11	Papinea 2	I09	Enkanta 5
C24	Kontrakale 6	E12	Papinea 4	L10	Enkanta 3
C25	Kontrakale 4	E13	Papinea 12	L11	Enkanta 1
C26	Kontrakale 2	E14	Papinea 14	L12	Uranzu 23
C27	Trabesía 4	E15	Papinea 11	L13	Uranzu 25
C28	Kontrakale 1	E16	Papinea 9	L14	Uranzu 27
C29	Kontrakale 3	E17	Papinea 5	L15	Uranzu 29
C30	Kontrakale 5	E18	Papinea 1	L16	Uranzu 31
C31	Kontrakale 7	E19	Junkal 6	L17	Uranzu 33
C32	Kontrakale 9	E20	Junkal 8	L18	Uranzu 39
C33	Kontrakale 11	E21	Junkal 10	L19	Uranzu 41
C34	Kontrakale 13	E22	Pedro Irizar 1	L20	Uranzu 43
C35	Kontrakale 15	E23	Pedro Irizar 3	L21	Uranzu 45
C36	Kontrakale 19	E24	Pedro Irizar 5	L22	Uranzu 47
C37	Kontrakale 23			L23	Uranzu 51
				L24	Uranzu 53
				L25	Uranzu 55

U.U.-SL. UNIDADES URBANIZADORAS - SISTEMAS LOCALES	U.H.-SL. UNIDADE HIRITZAILA - SISTEMA LOKALA	SUPERFICIE m ² AZALERA m ²
UU-SL 01 PLAZA URDANIBIA / UH-SL 01 URDANIBIA ENPARANTZA		6.264
UU-SL 02 ANTIGUO HOSPITAL / UH-SL 02 ANTIGUOALEKO ERITETXEA		702
UU-SL 03 ANTEPUERTA HOSPITAL / UH-SL 03 ERITETXEO AURREATEA		4.090
UU-SL 04 PLAZA SARGIA-URANZU / UH-SL 04 SARGIA ENPARANTZA- URANZU		3.579
UU-SL 05 SANTA ELENA / UH-SL 05 SANTA ELENA		1.169
UU-SL 06 VEGA DE EGUZKIZA / UH-SL 06 VEGA DE EGUZKIZA		1.286
UU-SL 07 KONTRAKALE / UH-SL 07 KONTRAKALE		539
UU-SL 08 LARRETXIPI / UH-SL 08 LARRETXIPI		1.063
UU-SL 09 SARGIA / UH-SL 09 SARGIA		508
UU-SL 10 PEÑA / UH-SL 10 PEÑA		693
UU-SL 11 PLAZA JUNKAL / UH-SL 11 JUNKAL ENPARANTZA		4.556
UU-SL 12 SANTIAGO / UH-SL 12 SANTIAGO		3.414
UU-SL 13 MAYOR / UH-SL 13 KALE NAGUSIA		1.276
UU-SL 14 TRASERA MAYOR / UH-SL 14 KALE NAGUSIKO ATZEALDEA		1.458
UU-SL 15 PEDRO IRIZAR - PAPINEA / UH-SL 15 PEDRO IRIZAR-PAPINEA		1.579
UU-SL 16 URANZU / UH-SL 16 URANZU		1.933
UU-SL 17 KASTO KANTERO / UH-SL 17 KASTO KANTERO		2.854
UU-SL 18 ERMITA / UH-SL 18 ERMITA		1.364

- U.U.-SL. UNIDAD URBANIZADORA - SISTEMA LOCAL
- U.H.-SL. UNIDADE HIRITZAILA-SISTEMA LOKALA
- LIMITE PARCELA / LUR SAILAREN MUGA
- - - DELIMITACIÓN DEL PERCH / AZBPB EREMUAREN MUGA

PLAN ESPECIAL DE REHABILITACIÓN DEL CASCO ANTIGUO DE IRUN. PARTE VIEJA

IRUNGO ALDE ZAHARRA BIRGAITZEKO PLAN BEREZIA

APROBACIÓN INICIAL

LEHEN ONESPENA



LORENZO GOICOECHEA ARQUITECTO



Planoa: **RÉGIMEN DE INTERVENCIÓN URBANÍSTICA Y UNIDADES EDIFICATORIAS ESKU HARTZEKO HIRIGINTZA-ARAUBIDEA ETA ERAIKUNTZA UNITATEAK**

GORKA ARREGI ARQUITECTO


Escala: **1/3000**

Mayo 2008ko Maiatza

0-2

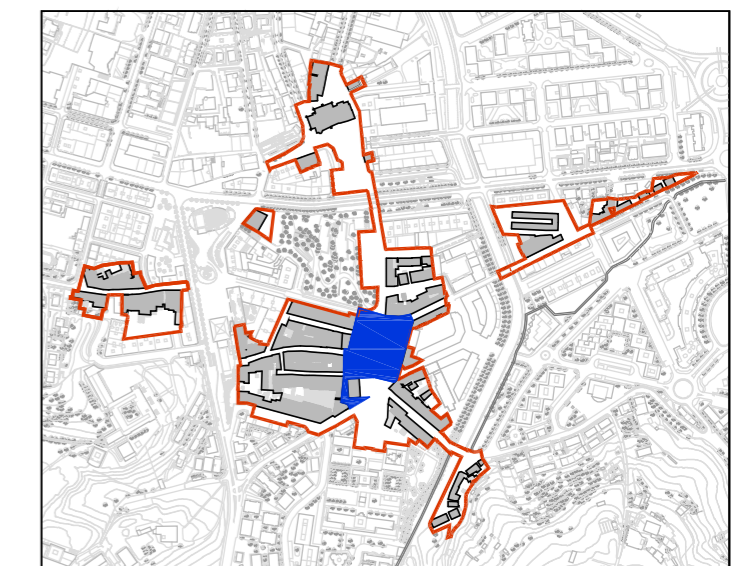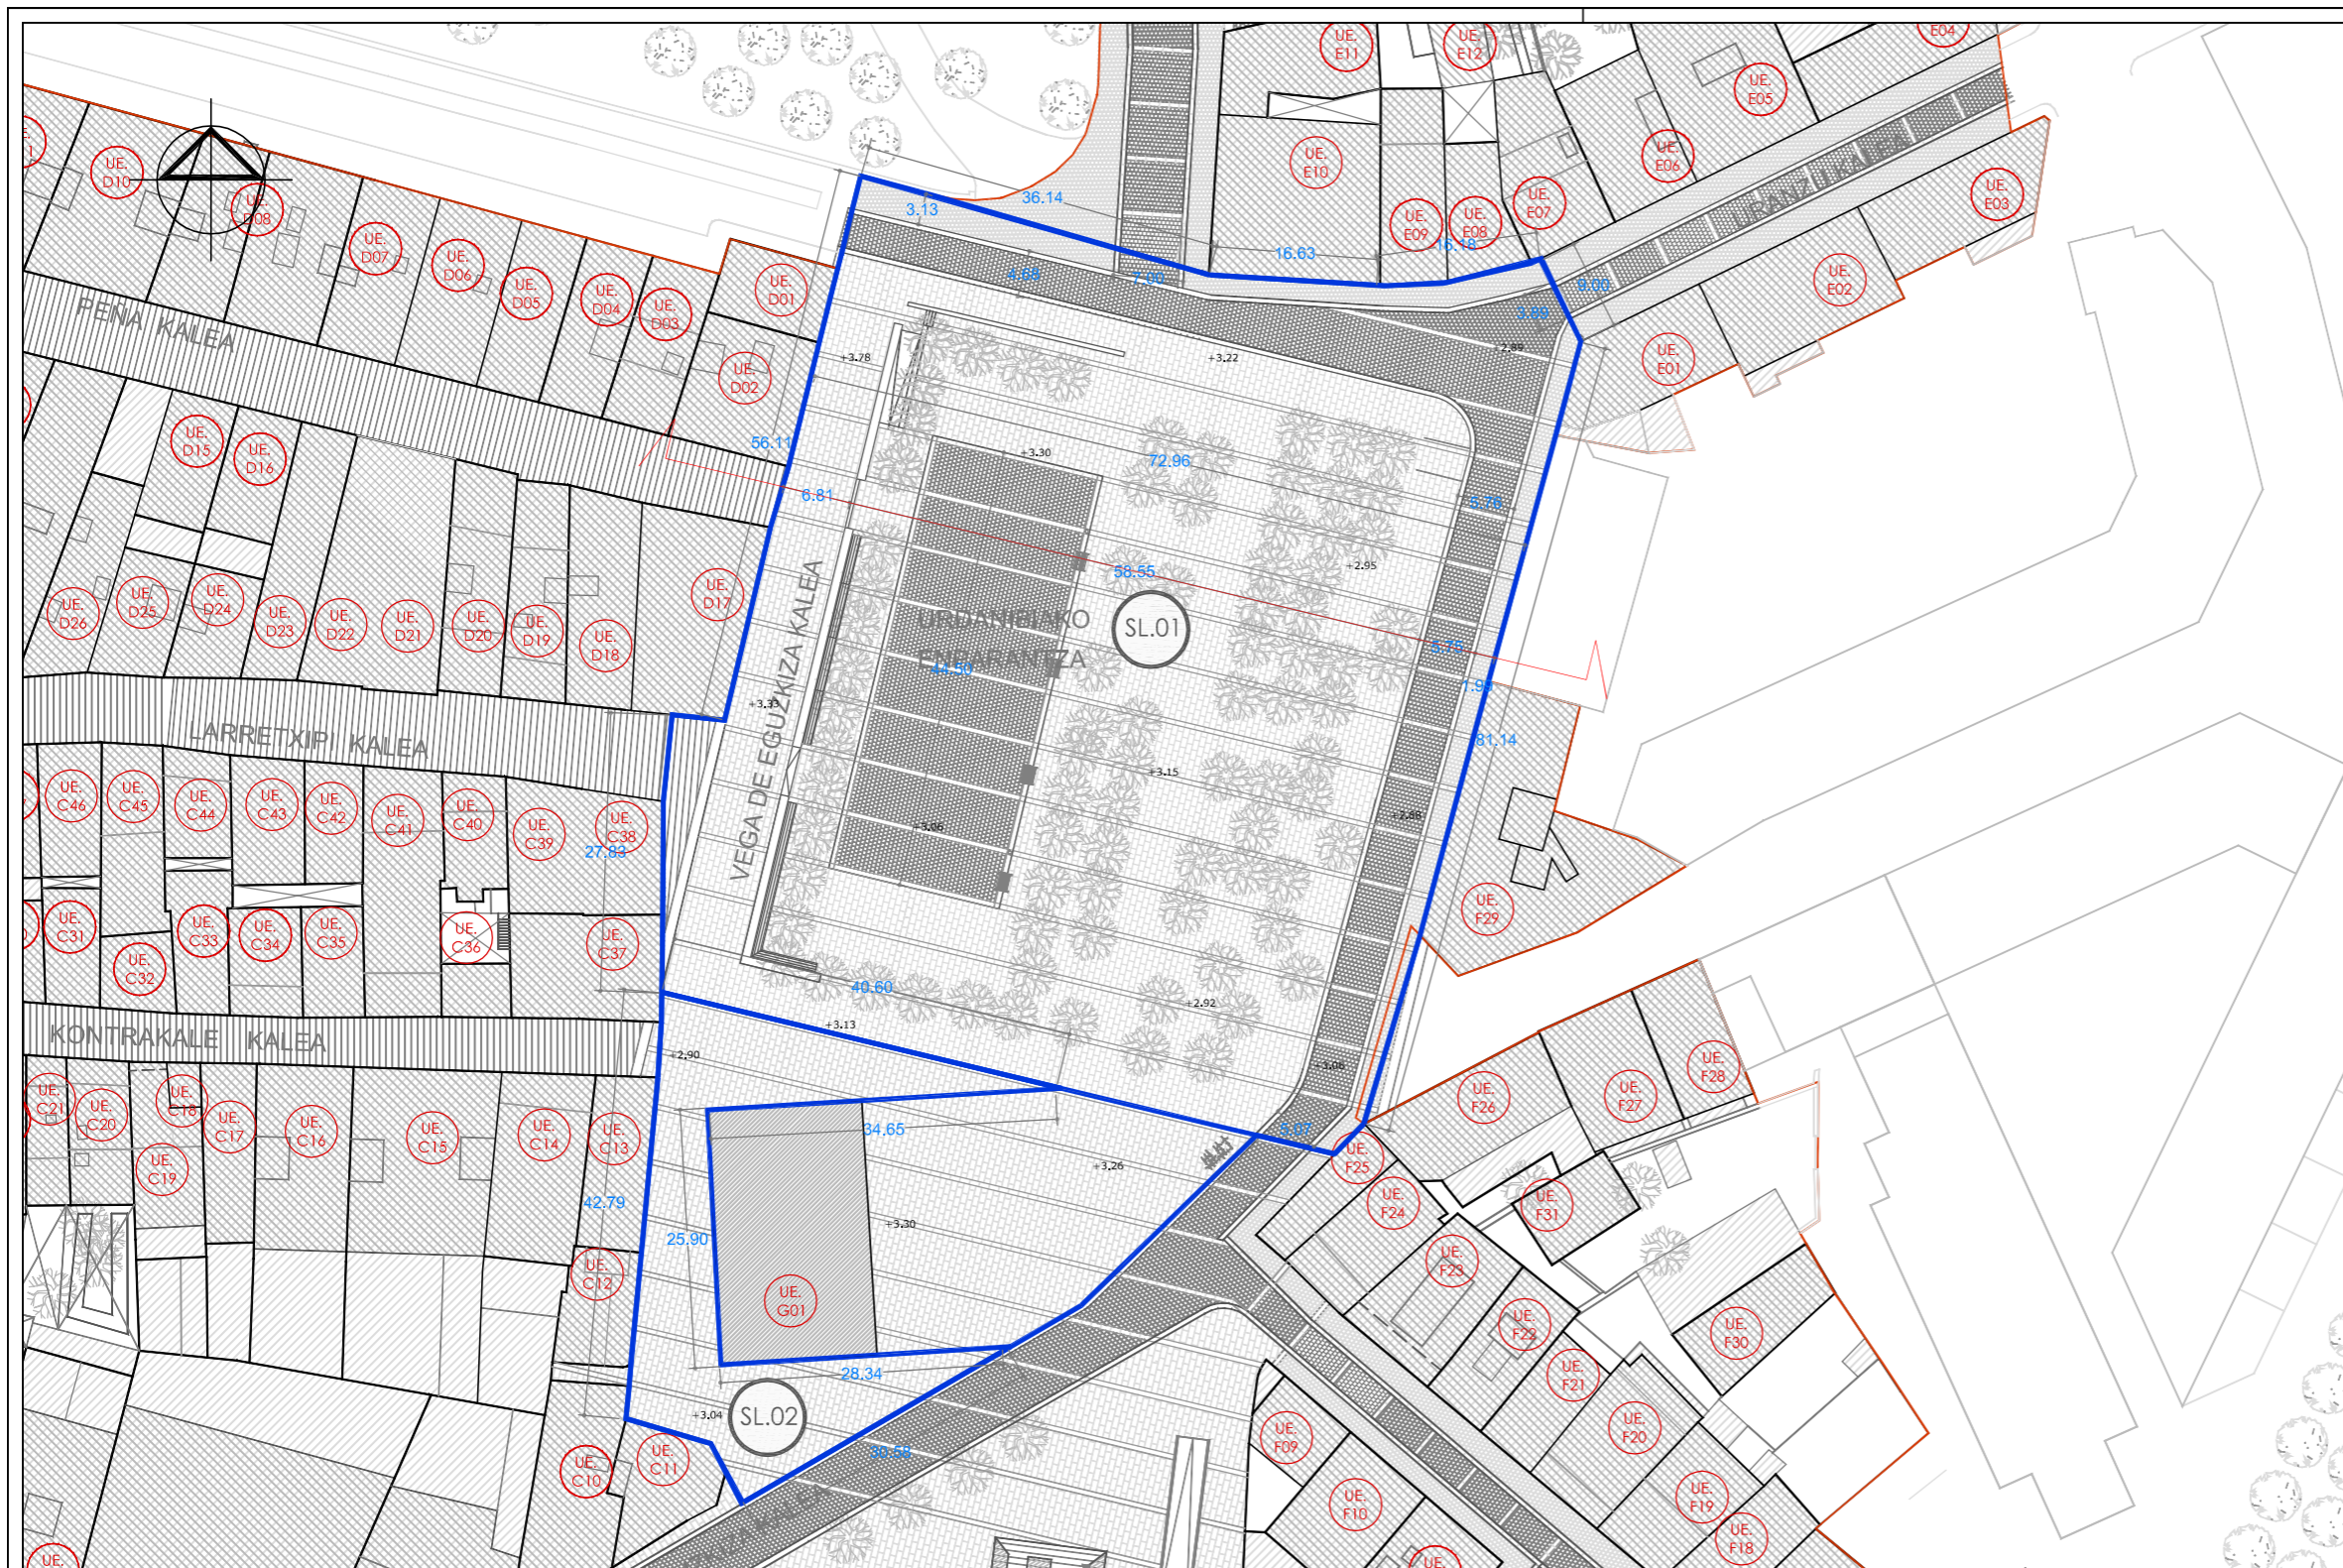



UU-SL 01 - PLAZA URDANIBIA	6264 m²
UH-SL 01 -URDANIBIA ENPARANTZA	6264 m²
UU-SL 02 - ANTIGUO HOSPITAL	702 m²
UH-SL 02 - ANTIGOALEKO ERITETXEA	702 m²

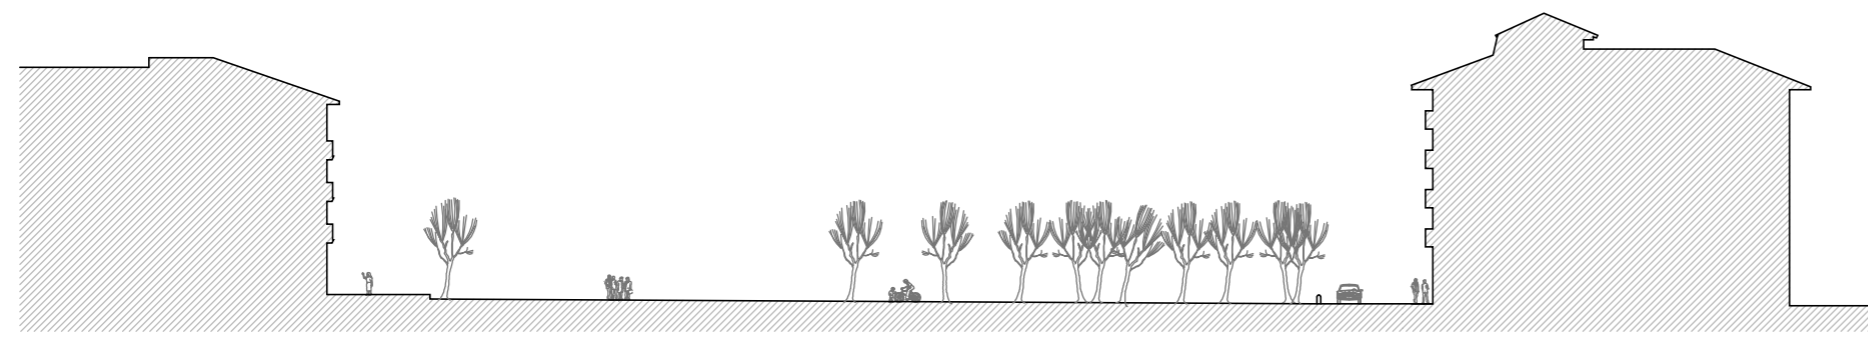


- UU-SL UNIDAD URBANIZADORA-SISTEMA LOCAL
- UH-SL UNIDADE HIRITZAILEA- SISTEMA LOKALA
- LIMITE PARCELA
- PARTZELA MUGA
- - - - - LIMITE DEL AREA DEL PLAN ESPECIAL
- - - - - PLAN BEREZIKO EREMUAREN MUGA

PLAZA URDANIBIA
URDANIBIA ENPARANTZA
E:1/500


<p>Lorenzo Golcochea Arquitecto</p> <p>Gorka Arregi Arquitecto</p> <p>UR-MA URBANISMO - MAINTENIMIENTU</p>	<p>PLAN ESPECIAL DE REHABILITACION DE LA PARTE VIEJA DE IRUN</p> <p>RÉGIMEN DE INTERVENCIÓN URBANÍSTICA</p> <p>IRUNGO ALDE ZAHARRA BIRGAITZEKO PLAN BEREZIA</p> <p>ESKU HARTZEKO HIRIGINTZA-ARAUBIDEA</p>	<p>irunvi</p> <p>Mayo 2008ko Maiatza</p>
<p>ESCALA</p> <p>1 / 750</p>	<p>ESKALA</p> <p>1 / 750</p>	<p>O-2.1</p>

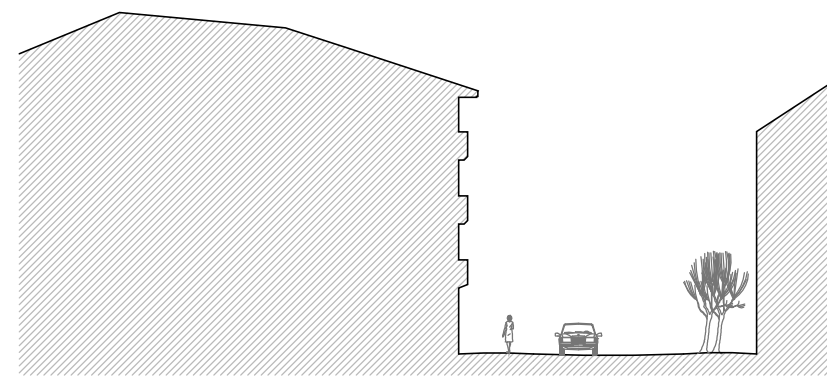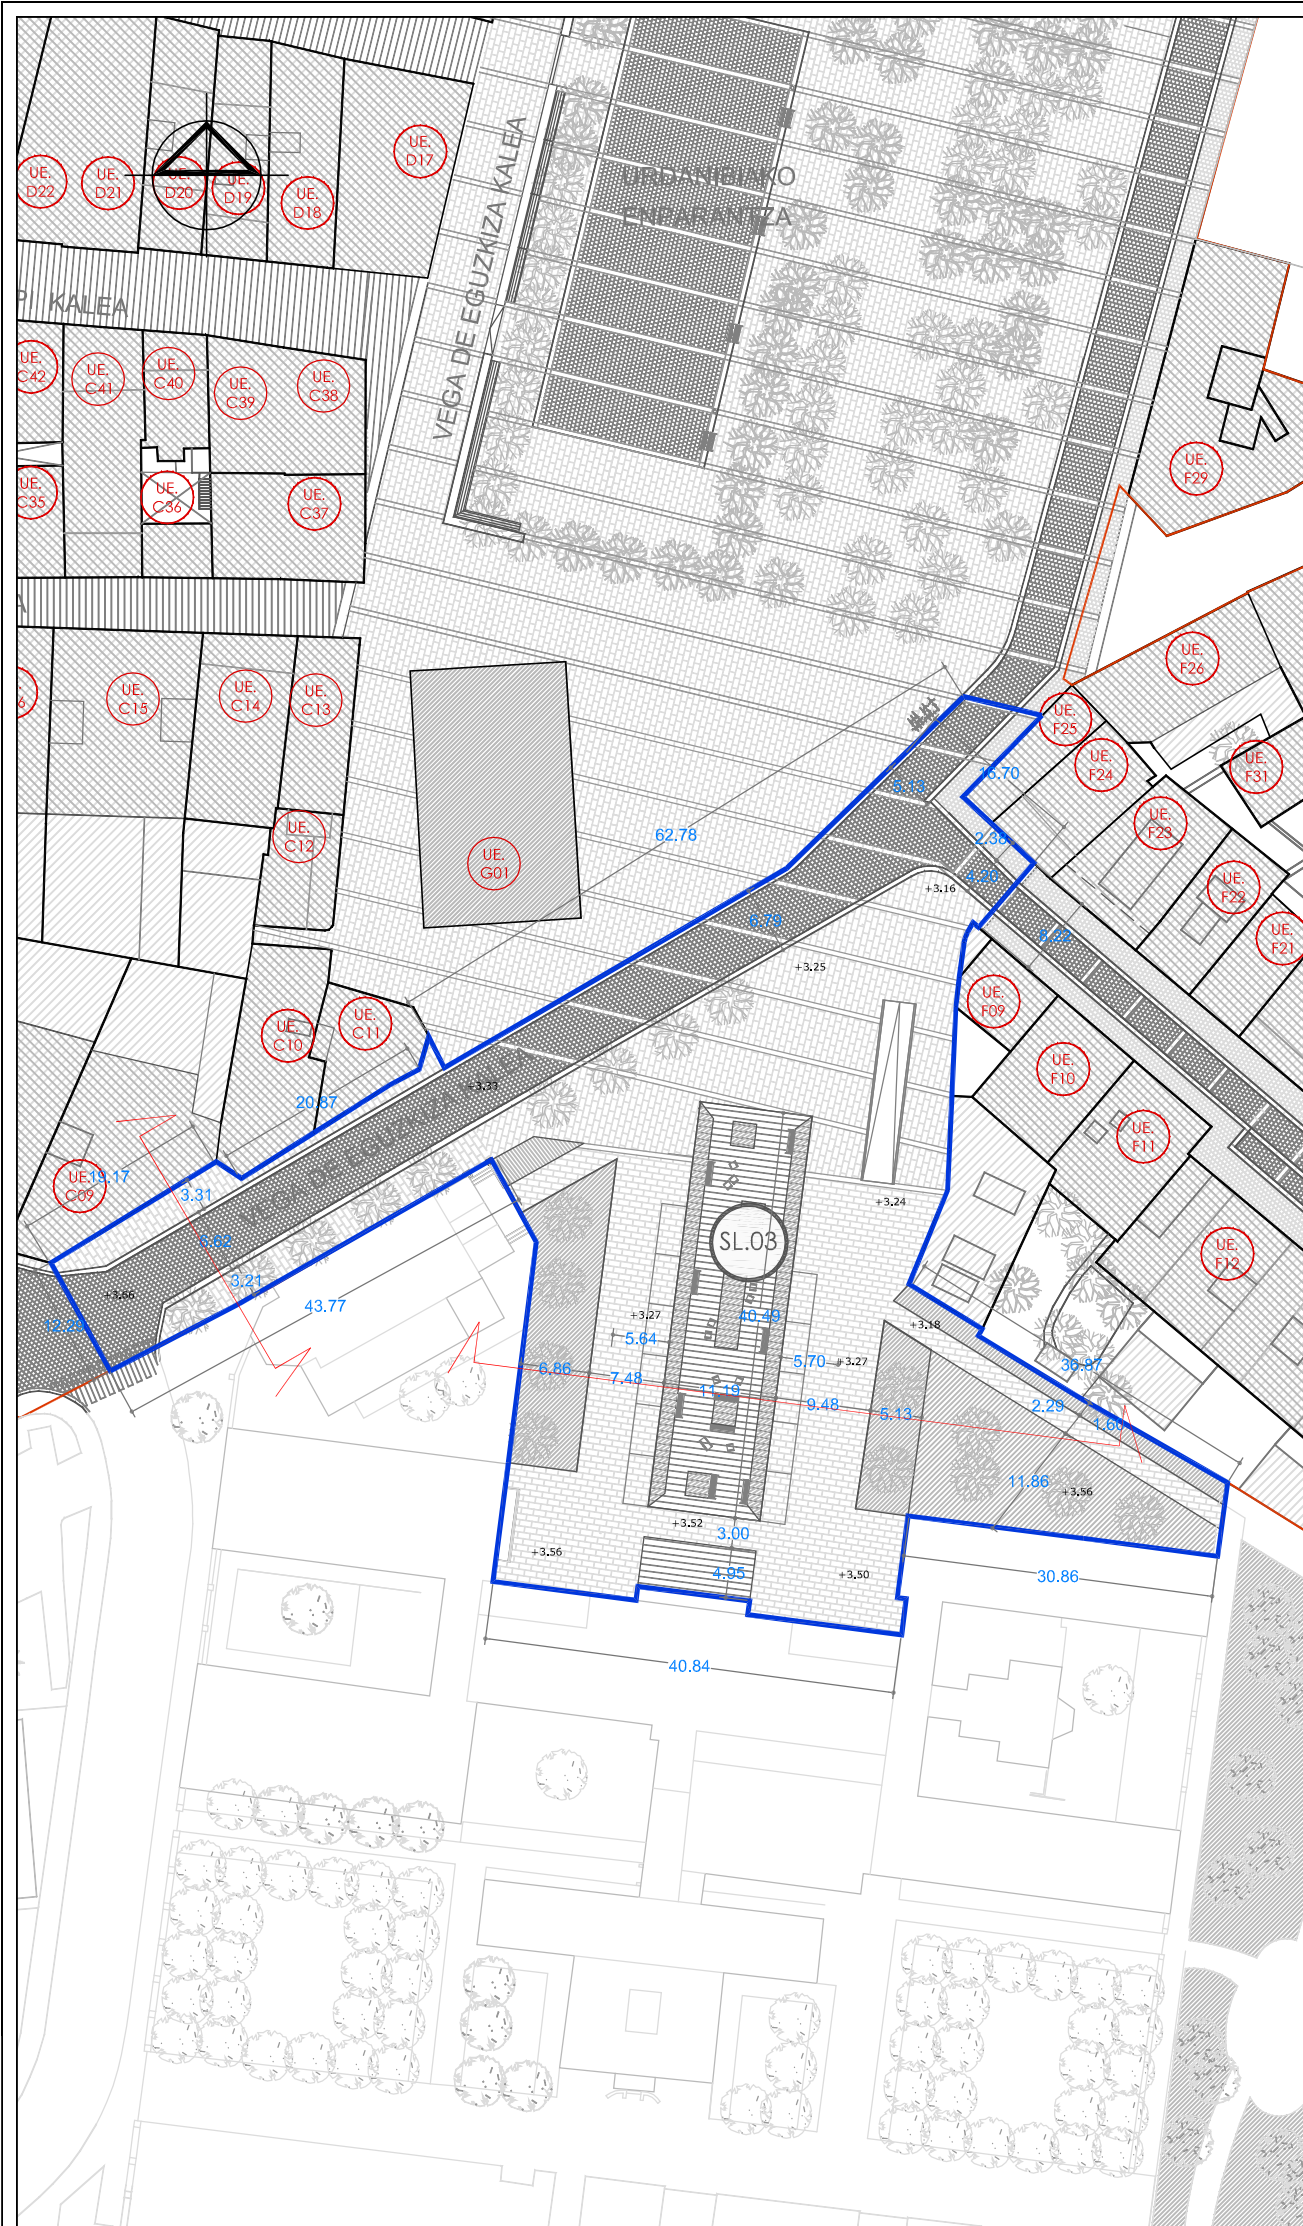

**C/ VEGA DE EGUKIZA
EGUKIZA KALEA
E:1/300**

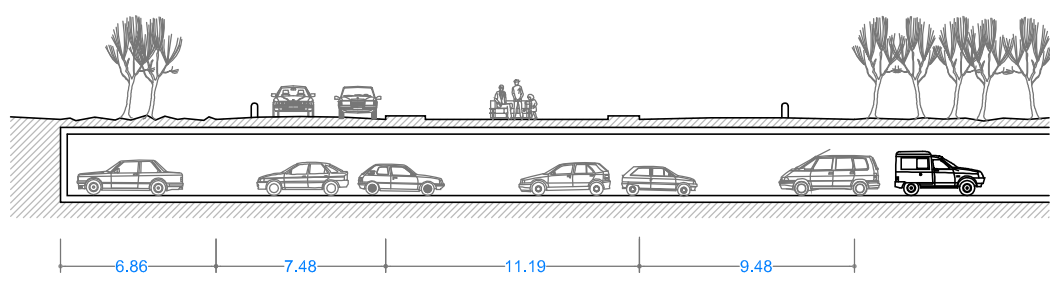



**PLAZA URDANIBIA
URDANIBIA ENPARANTZA
E:1/300**

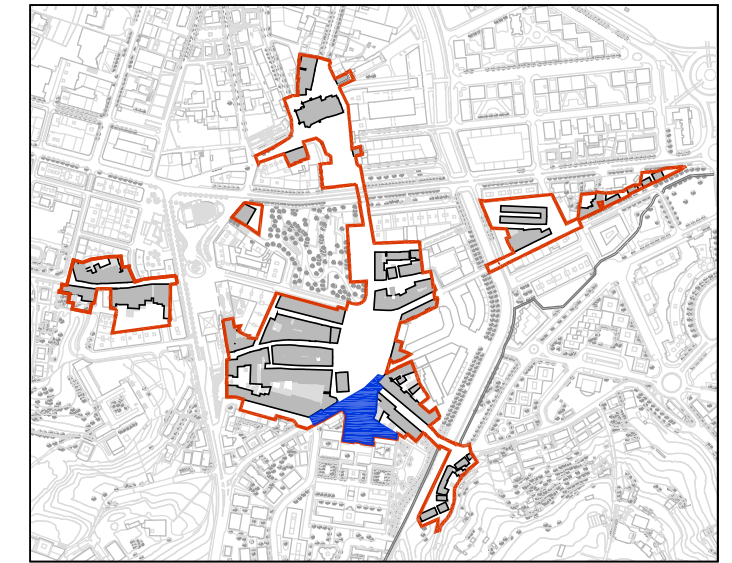


**UU-SL 03 - ANTEPUERTA HOSPITAL.....4090 m²
UH-SL 03 - ERITETXEKO AURREATEA.....4090 m²**

- UU-SL UNIDAD URBANIZADORA-SISTEMA LOCAL
UH-SL UNIDADE HIRITZAILEA- SISTEMA LOKALA
- LIMITE PARCELA
PARTZELA MUGA
- - - - - LIMITE DEL AREA DEL PLAN ESPECIAL
PLAN BEREZIKO EREMUAREN MUGA


Lorenzo Goicoechea Arquitecto Gorka Arregi Arquitecto 	PLAN ESPECIAL DE REHABILITACION DE LA PARTE VIEJA DE IRUN RÉGIMEN DE INTERVENCIÓN URBANÍSTICA IRUNGO ALDE ZAHARRA BIRGAITZEKO PLAN BEREZIA ESKU HARTZEKO HIRIGINTZA-ARAUBIDEA	
	ESCALA 1 / 750	ESKALA Mayo 2008ko Maiatza

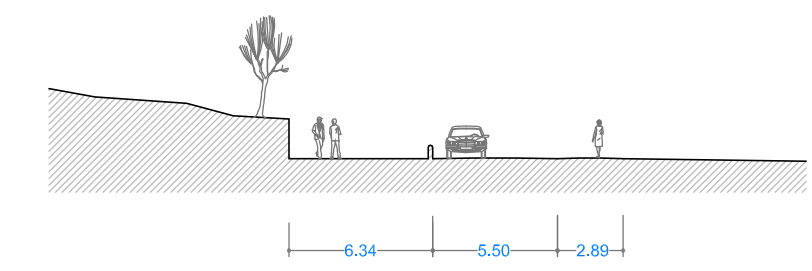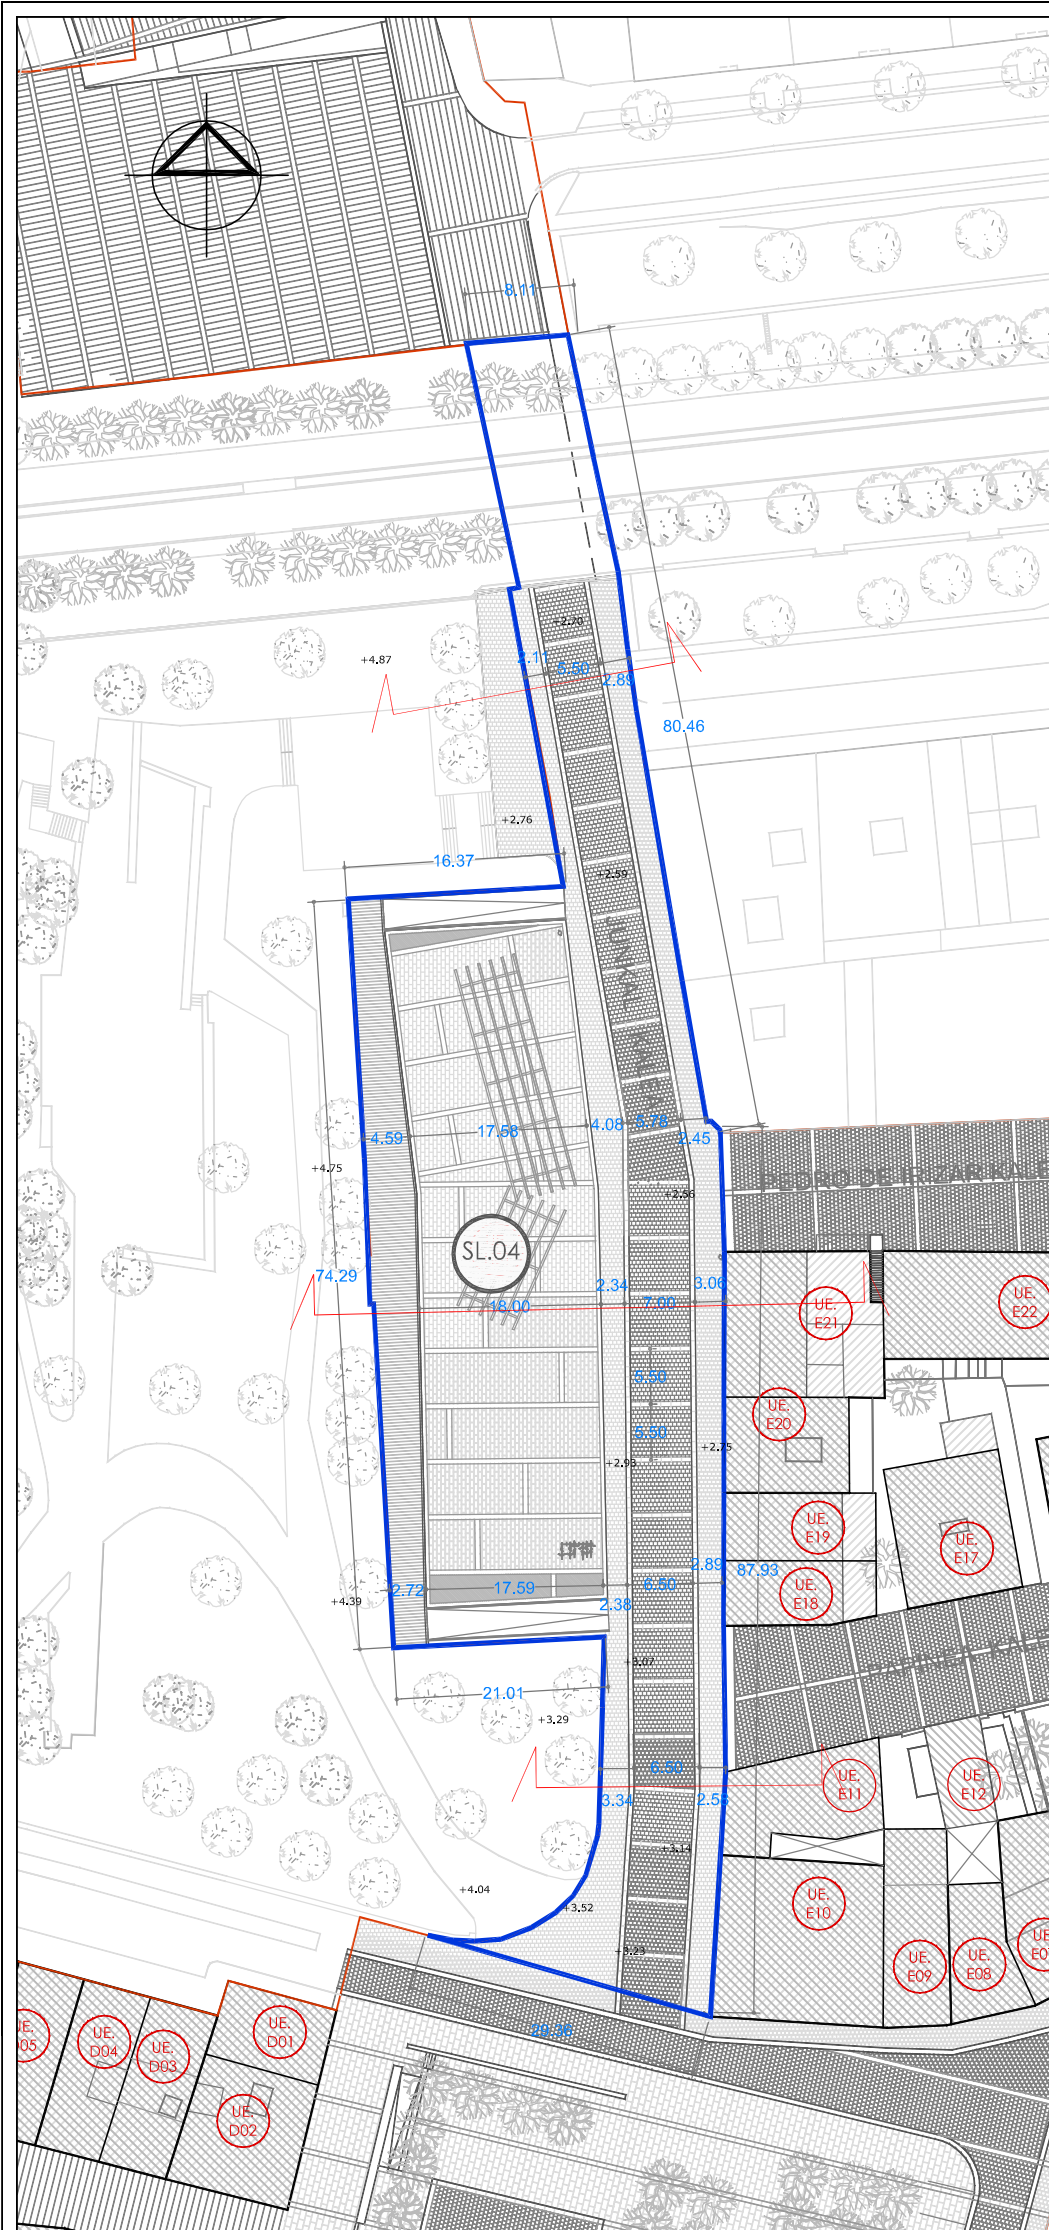


**C/ JUNCAL
JUNKAL KALEA
E:1/300**

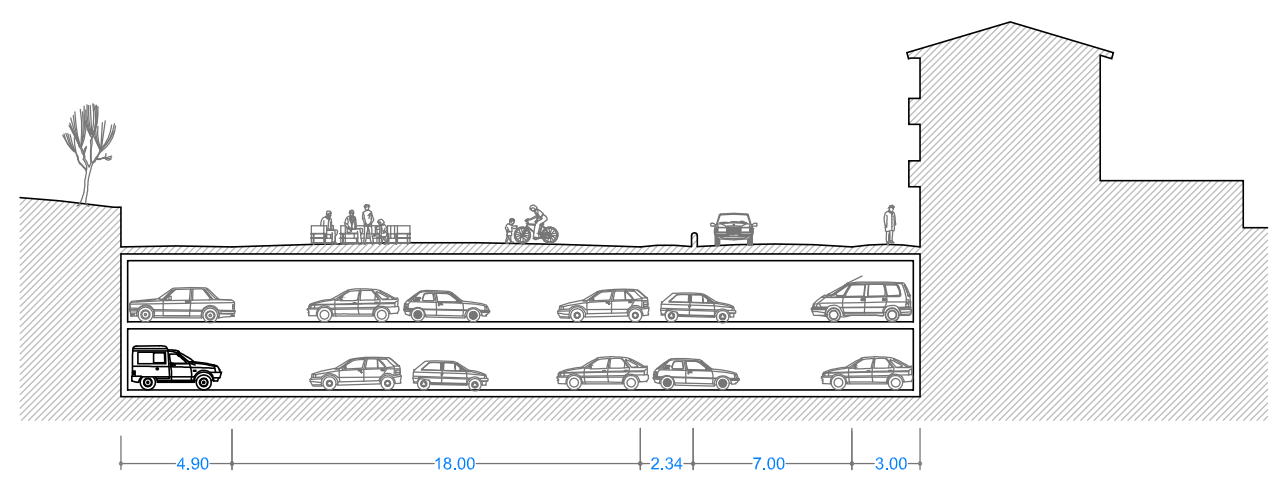

**C/ JUNCAL Y PLAZA
JUNKAL KALEA ETA ENPARANTZA
E:1/300**

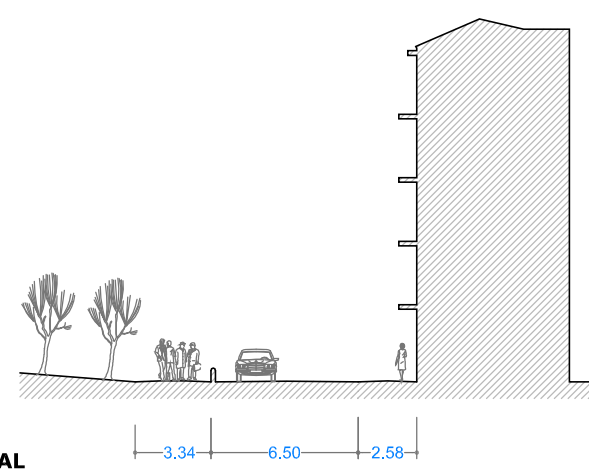



**C/ JUNCAL
JUNKAL KALEA
E:1/300**

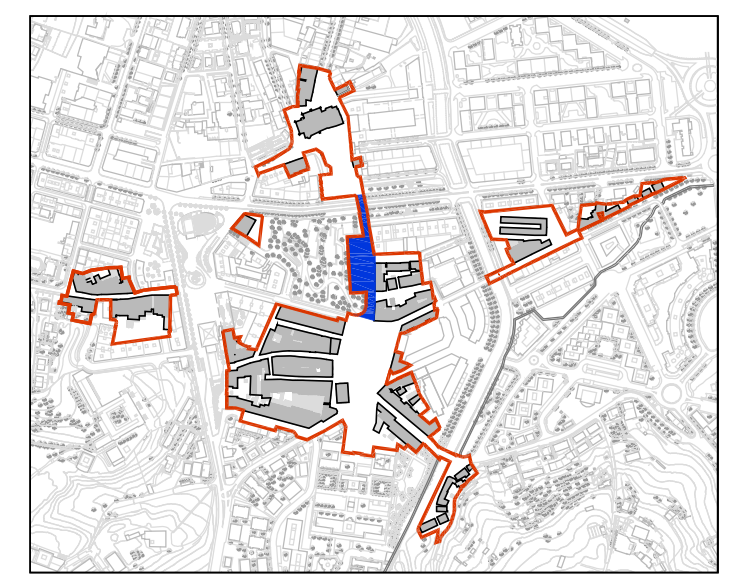


UU-SL 04 - PLAZA SARGIA - URANZU3579 m²
UH-SL 04 - SARGIA ENPARANTZA - URANZU3579 m²

- UU-SL UNIDAD URBANIZADORA-SISTEMA LOCAL
UH-SL UNITATE HIRITZAILEA- SISTEMA LOKALA
- LIMITE PARCELA
PARTZELA MUGA
- LIMITE DEL AREA DEL PLAN ESPECIAL
PLAN BEREZIKO EREMUAREN MUGA


<p>Lorenzo Goicoechea Arquitecto</p> <p>Gorka Arregi Arquitecto</p> <p>UR & MA ARQUITECTOS - INGENIEROS</p>	<p>PLAN ESPECIAL DE REHABILITACION DE LA PARTE VIEJA DE IRUN RÉGIMEN DE INTERVENCIÓN URBANÍSTICA</p> <p>IRUNGO ALDE ZAHARRA BIRGAITZEKO PLAN BEREZIA ESKU HARTZEKO HIRIGINTZA-ARAUBIDEA</p> <p>irunvi</p>	<p>O-2.3</p>
<p>ESCALA 1 / 750</p>	<p>ESKALA Mayo 2008ko Maiatza</p>	

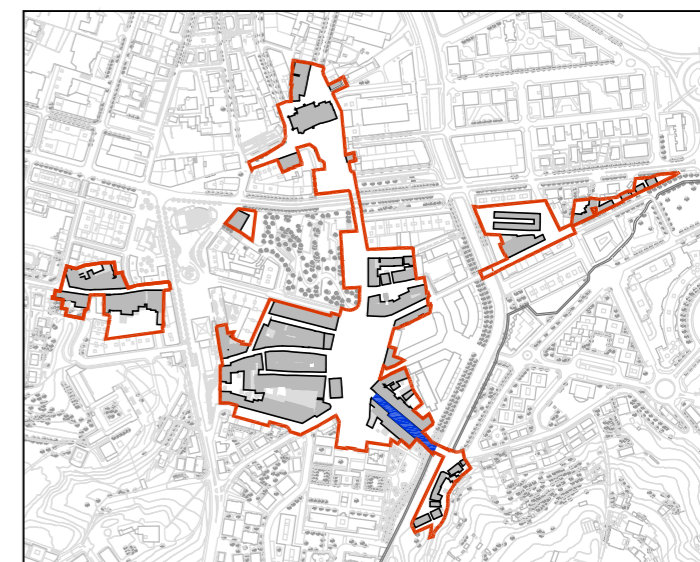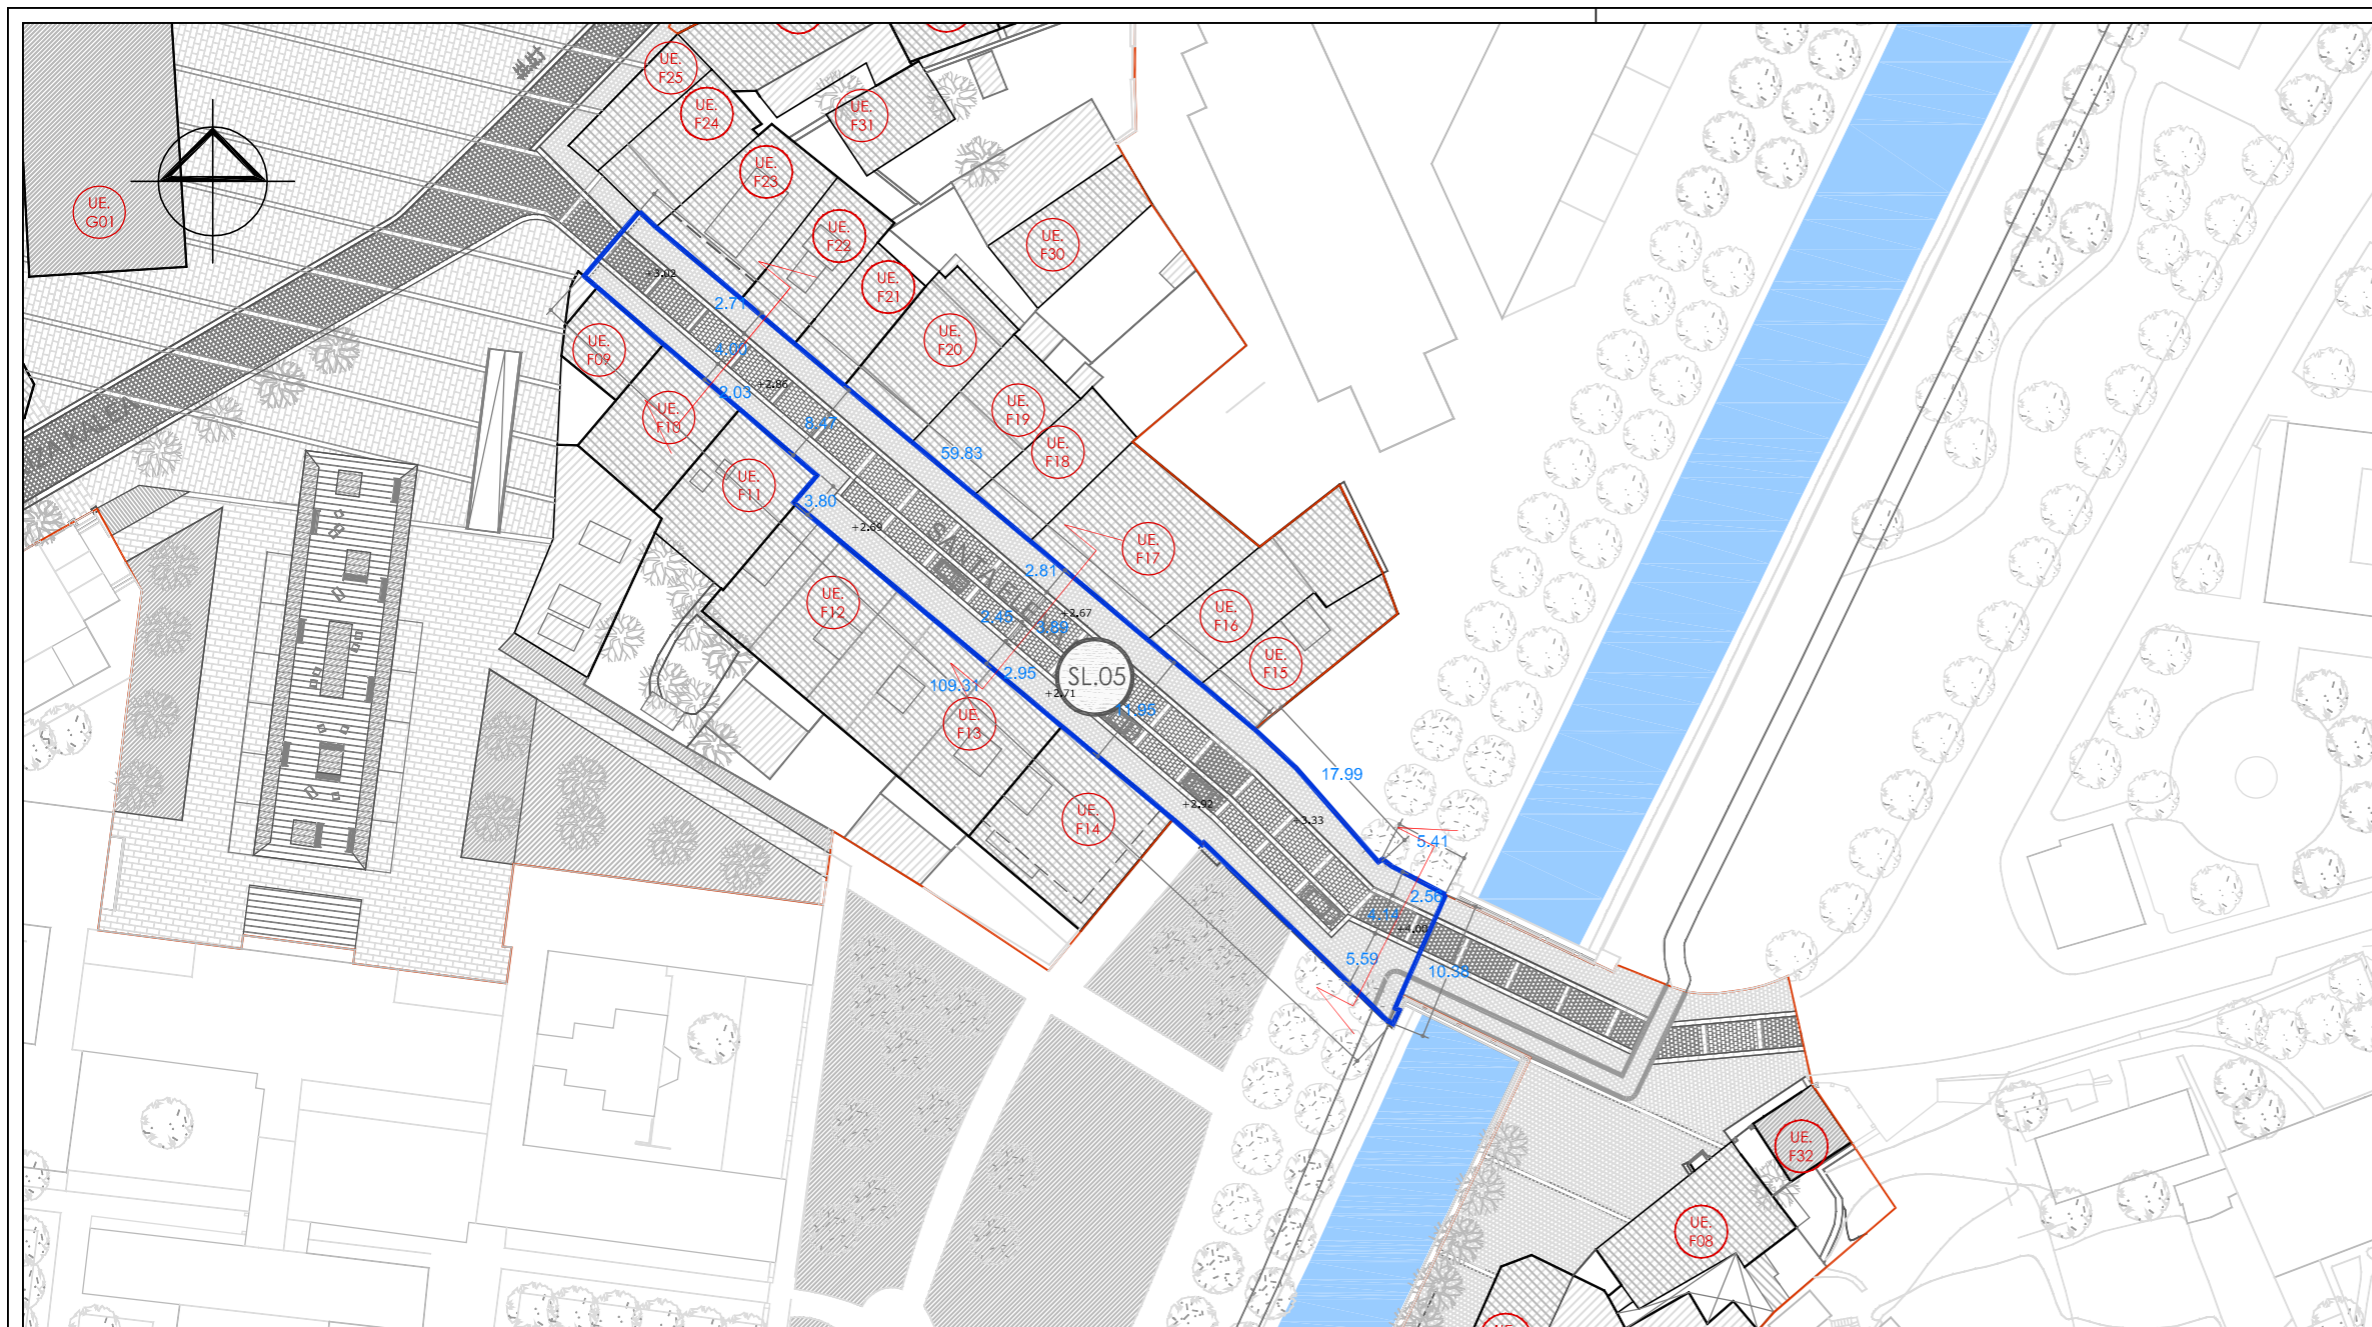

UU-SL 05 - SANTA ELENA.....1169 m²
 UH-SL 05 - SANTA ELENA.....1169 m²

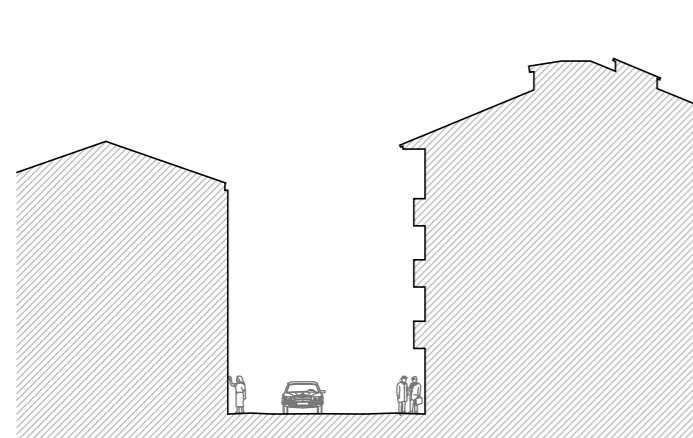

C/ SANTA ELENA
 SANTA ELENA KALEA
 E:1/300

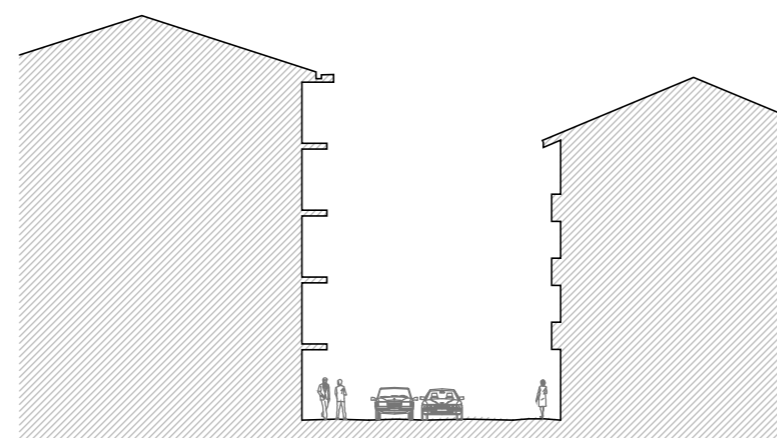



C/ SANTA ELENA
 SANTA ELENA KALEA
 E:1/300




C/ SANTA ELENA
 SANTA ELENA KALEA
 E:1/300

- UU-SL UNIDAD URBANIZADORA-SISTEMA LOCAL
- UH-SL UNITATE HIRITZAILEA- SISTEMA LOKALA
- LIMITE PARCELA
- PARTZELA MUGA
- ⋯ LIMITE DEL AREA DEL PLAN ESPECIAL
- ⋯ PLAN BEREZIKO EREMUAREN MUGA

Lorenzo Golcochea Arquitecto Gorika Arregi Arquitecto 	PLAN ESPECIAL DE REHABILITACION DE LA PARTE VIEJA DE IRUN RÉGIMEN DE INTERVENCIÓN URBANÍSTICA IRUNGO ALDE ZAHARRA BIRGAITZEKO PLAN BEREZIA ESKU HARTZEKO HIRIGINTZA-ARAUBIDEA	
	ESCALA 1 / 750	ESKALA Mayo 2008ko Maiatza

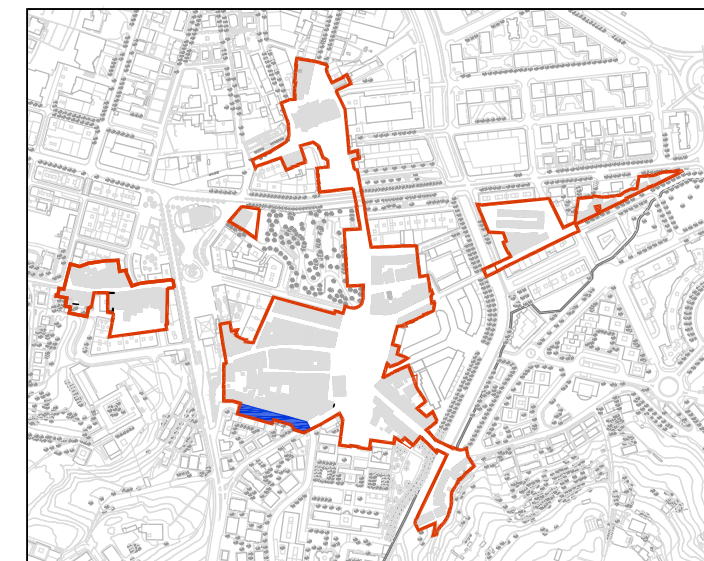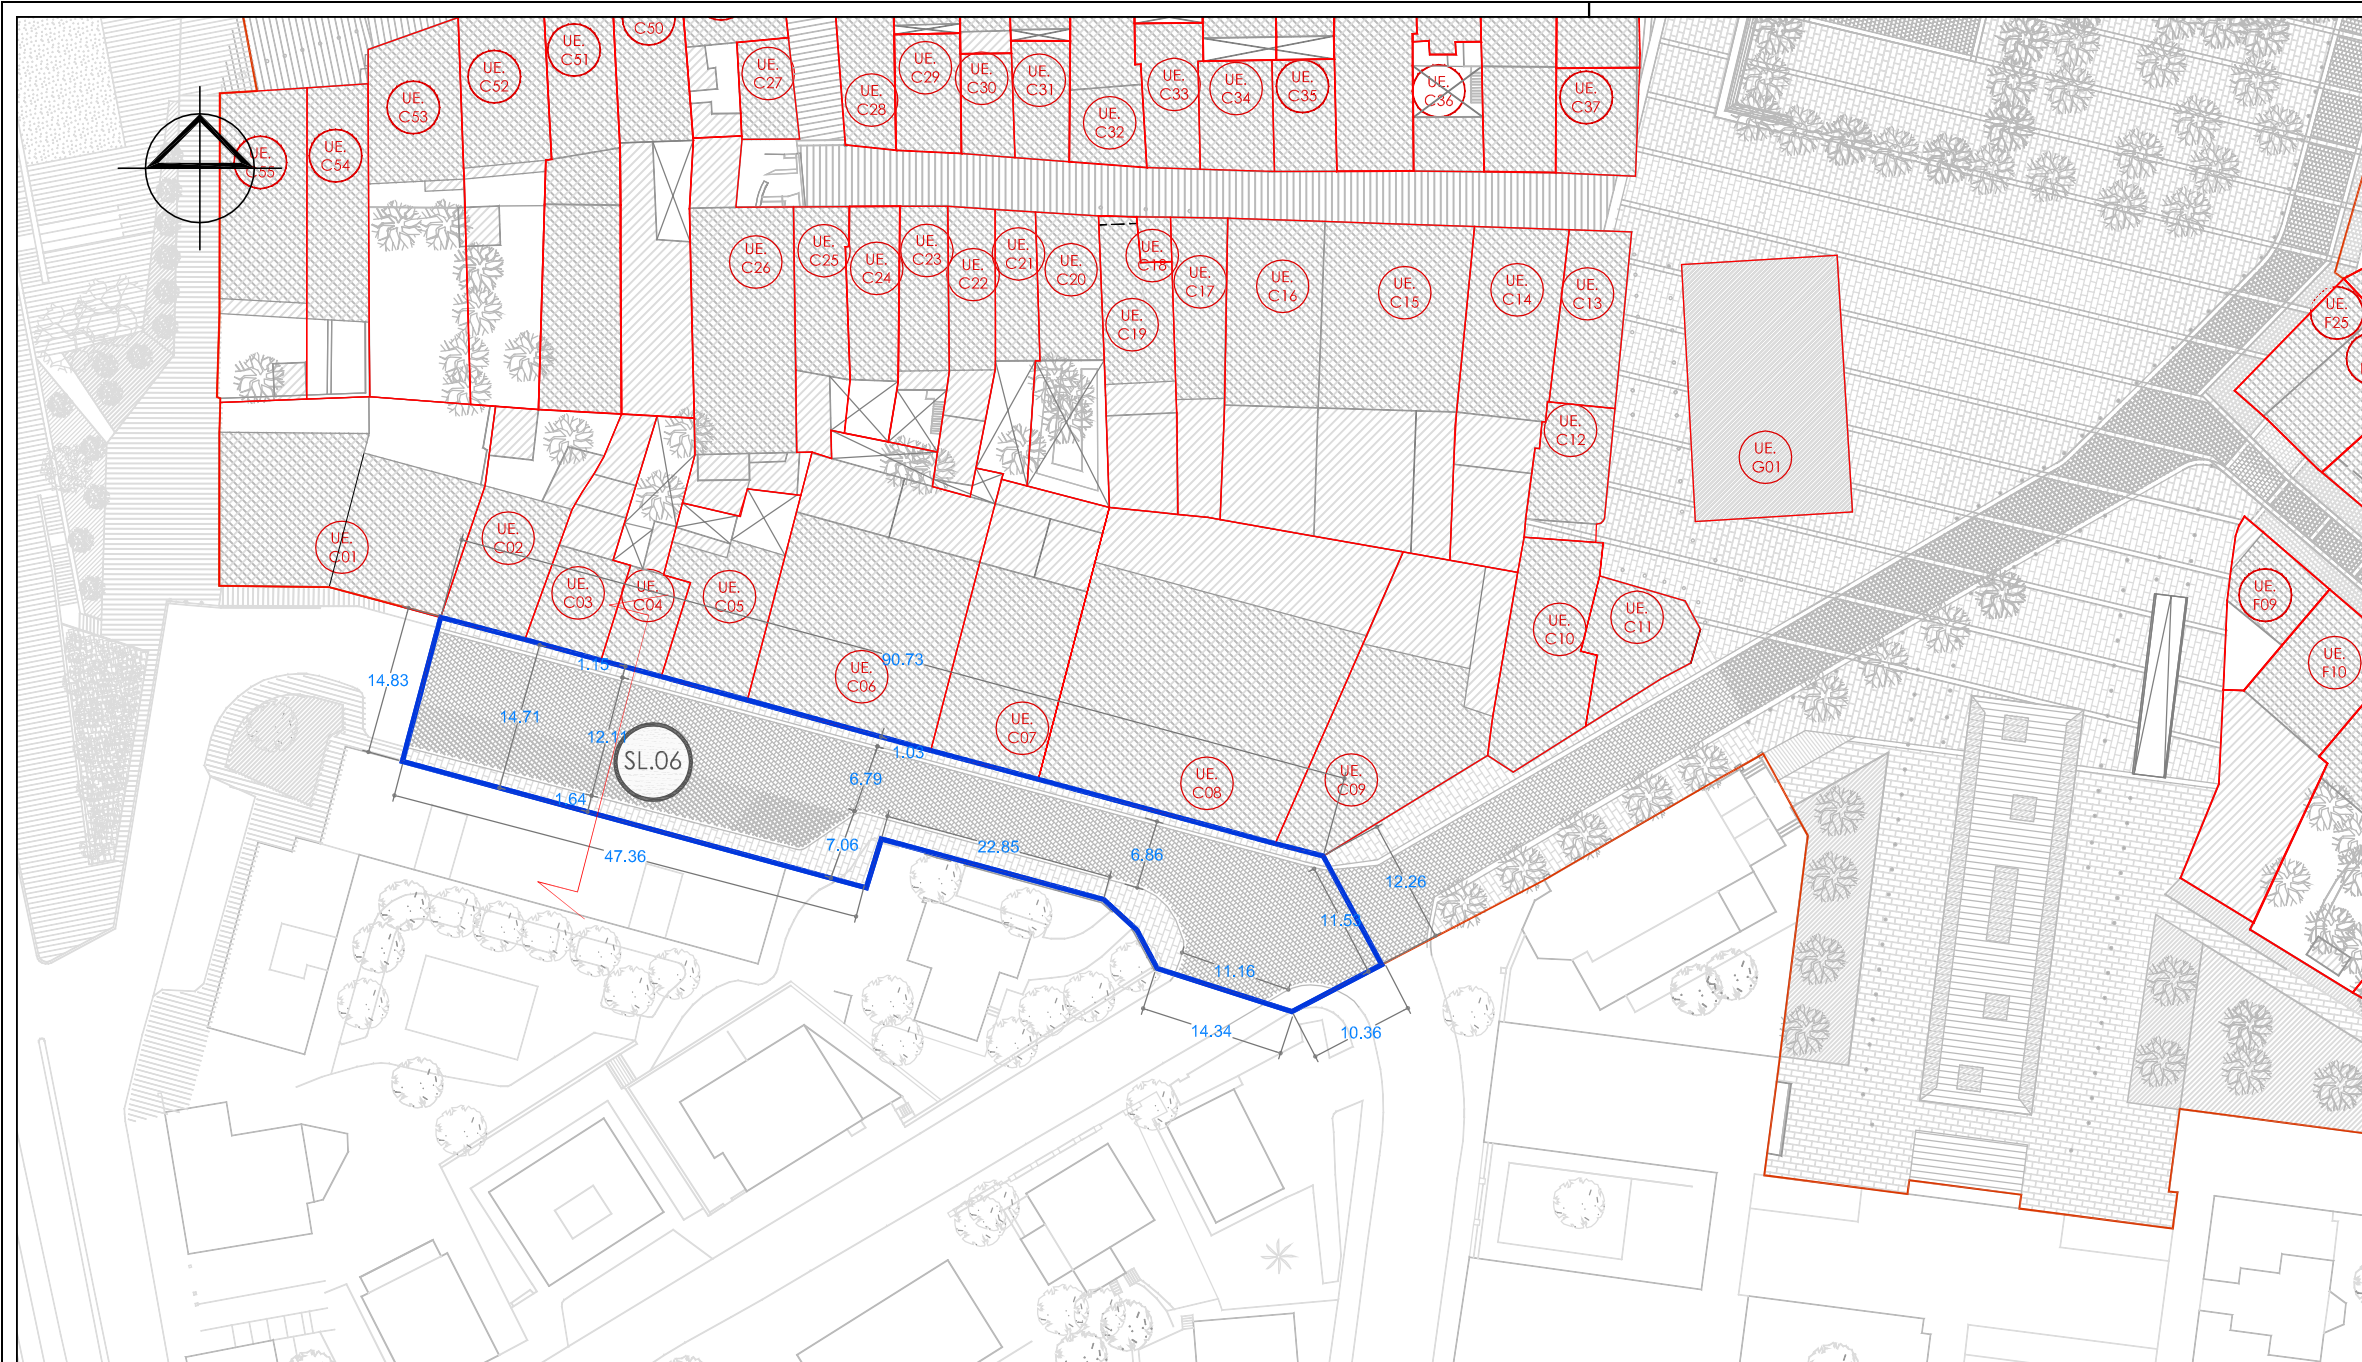

UU-SL 06 - VEGA DE EGUZKIZA.....1286 m²
 UH-SL 06 - VEGA DE EGUZKITZA.....1286 m²

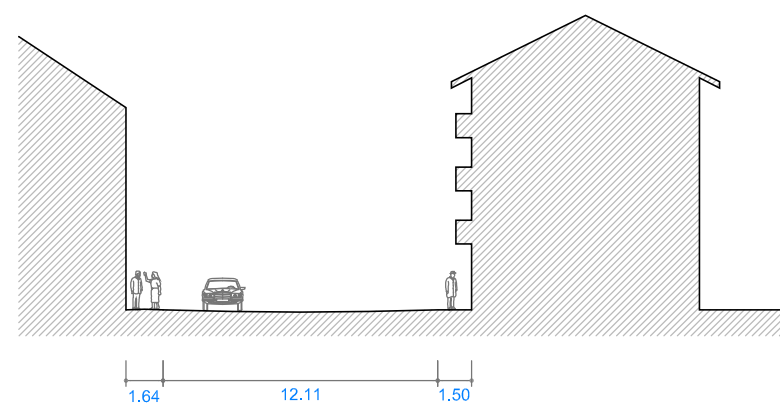

C/ VEGA DE EGUZKIZA
EGUZKITZA KALEA
E:1/300

- UU-SL UNIDAD URBANIZADORA-SISTEMA LOCAL
UH-SL UNIDADE HIRITZAILEA- SISTEMA LOKALA
- LIMITE PARCELA
PARTZELA MUGA
- LIMITE DEL AREA DEL PLAN ESPECIAL
PLAN BEREZIKO EREMUAREN MUGA

Lorenzo Goicoechea Arquitecto Gorka Arregi Arquitecto 	PLAN ESPECIAL DE REHABILITACION DE LA PARTE VIEJA DE IRUN RÉGIMEN DE INTERVENCIÓN URBANÍSTICA IRUNGO ALDE ZAHARRA BIRGAITZEKO PLAN BEREZIA ESKU HARTZEKO HIRIGINTZA-ARAUBIDEA	
	ESCALA 1 / 750	ESKALA Mayo 2008ko Maiatza