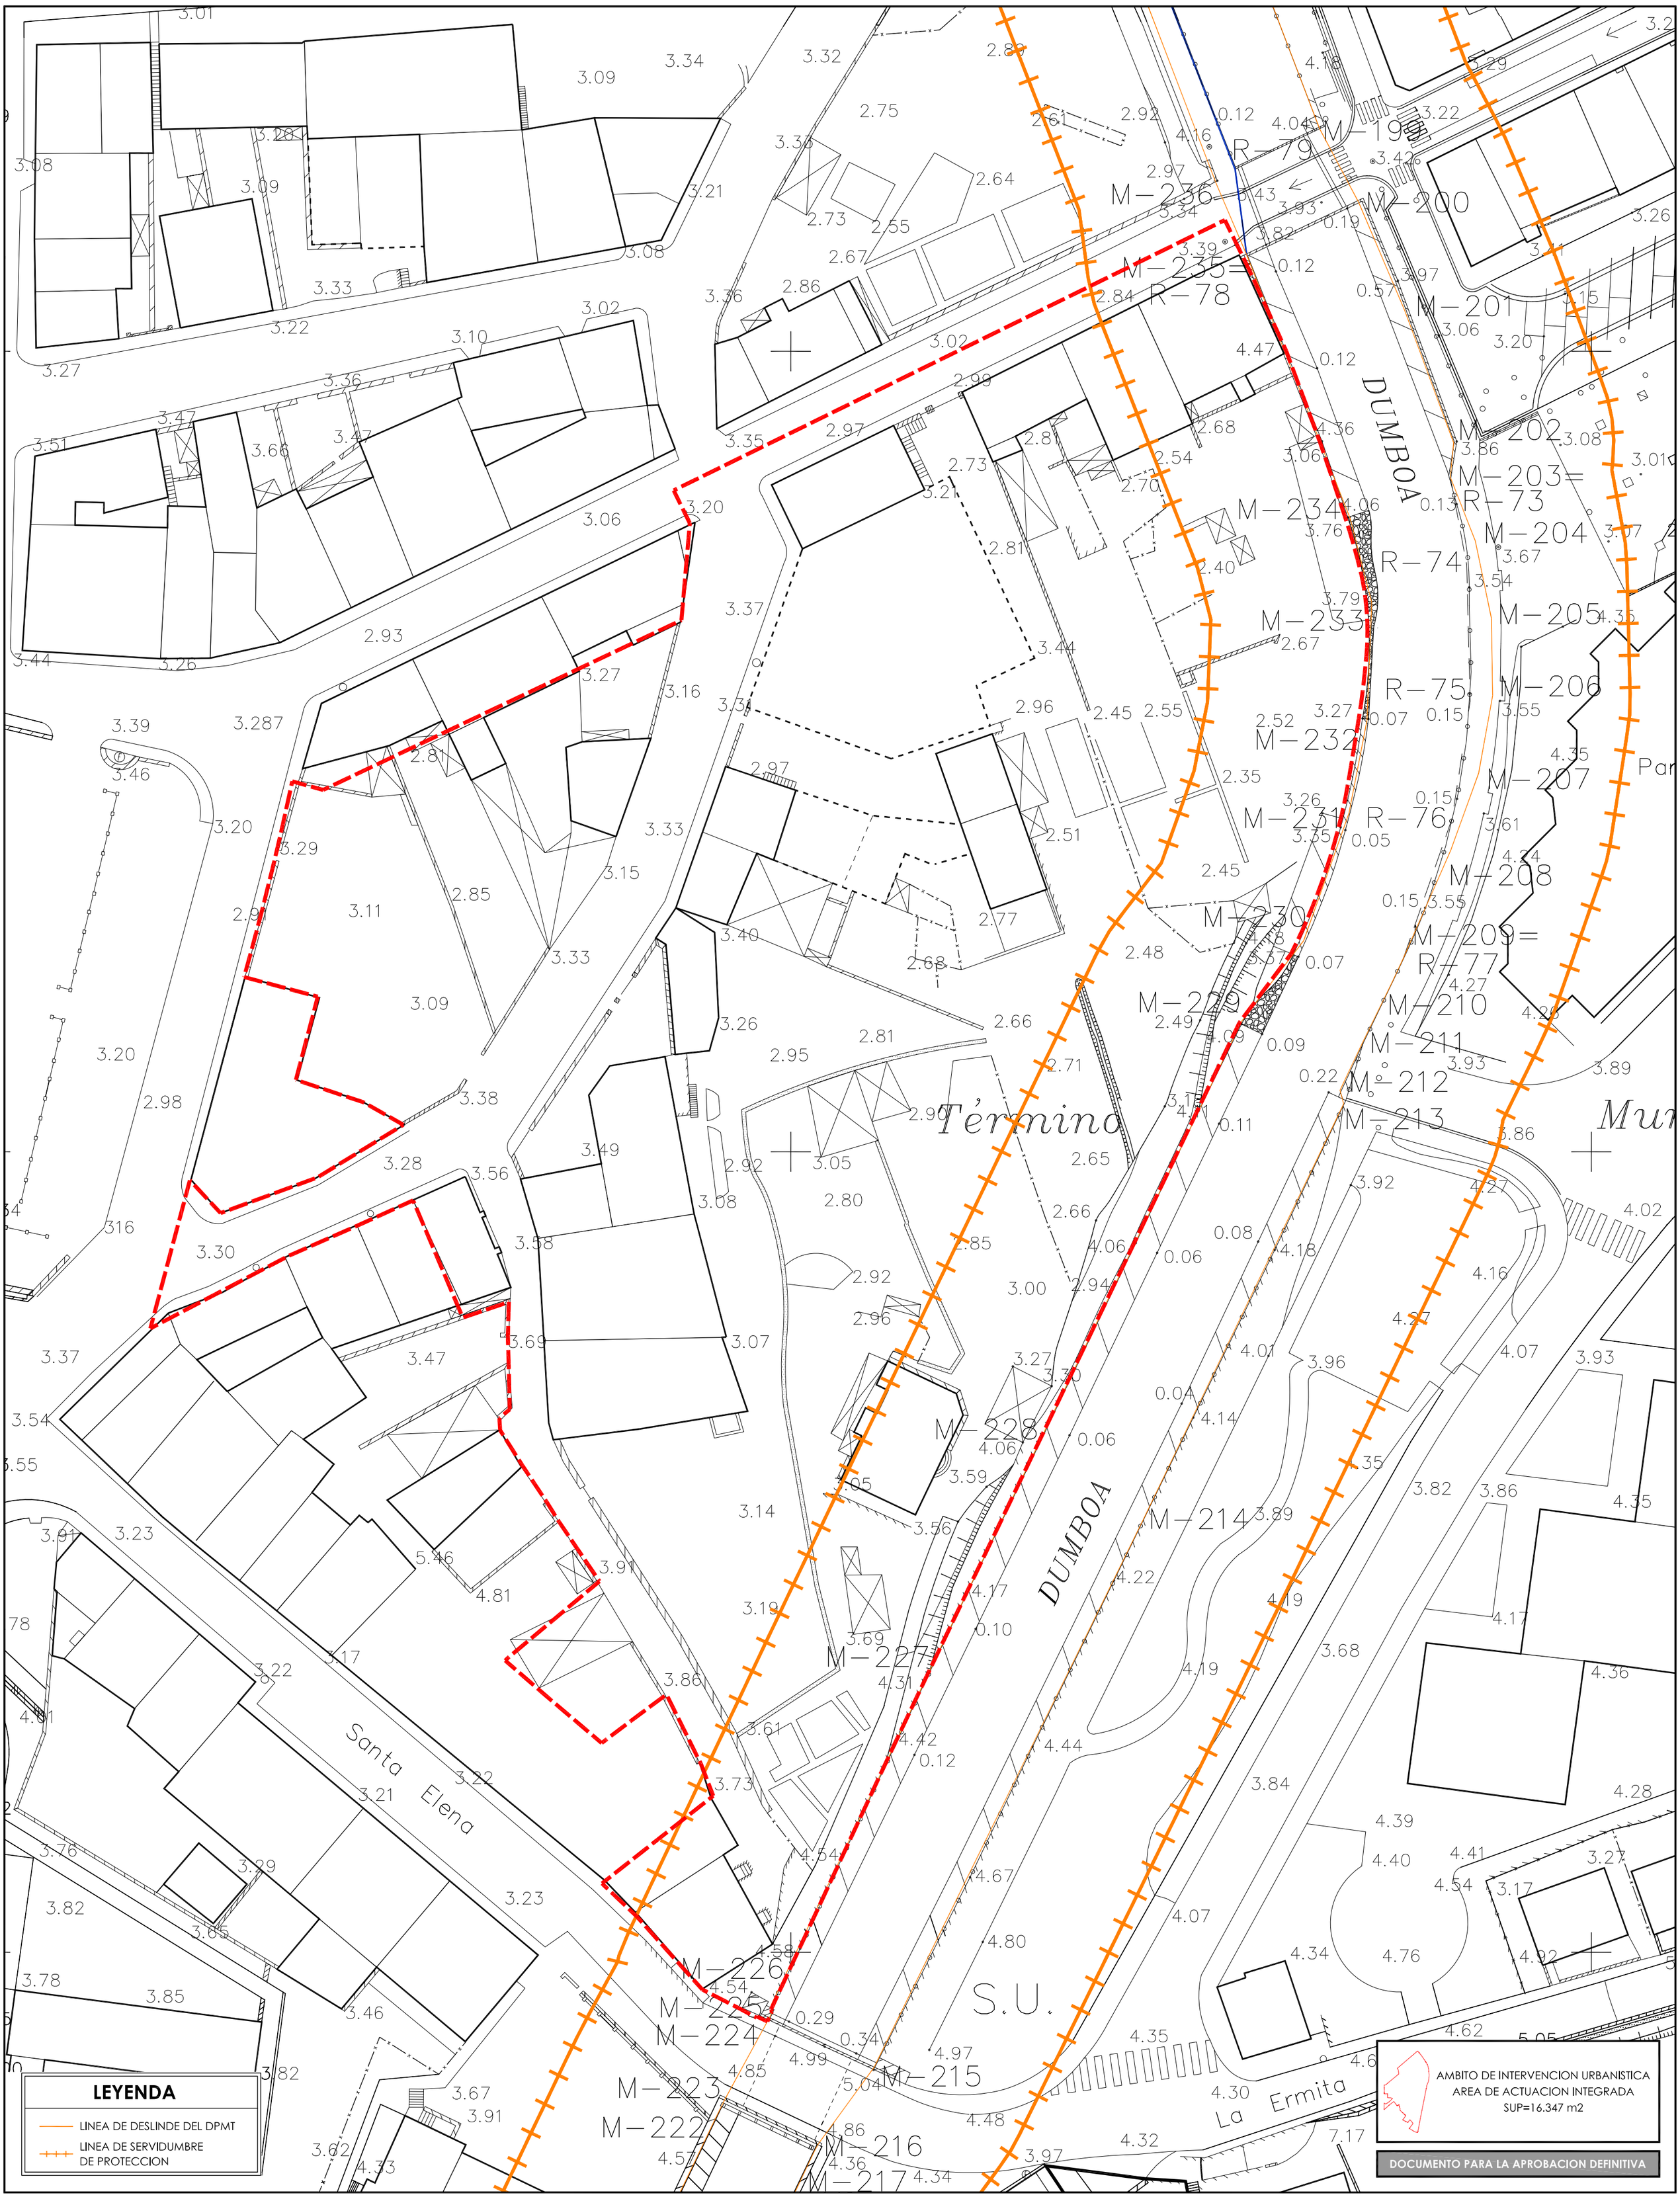

ámbito 5.3.13 korrokoitz. irun-gipuzkoa. plan especial de ordenación urbana

PROMOTOR	LETRADO ASESOR	ARQUITECTOS		
COPROPIETARIOS AMBITO KORROKOITZ	EDORTA ALONSO DÍEZ	LAUREN ETXEPARE IGIÑIZ	IRENE IPARRAGUIRRE DAPENA	JOSU LAGUARDIA IGIÑITZ

DESLINDE DEL DOMINIO PUBLICO MARITIMO TERRESTRE 1/500
(REF. EXPTE. DL-30-GIPUZKOA)
(PLANO Nº 2-8. HOJA Nº 27)

NOTAS REVISION

SUSTITUYE A PLANO

1/500

LAMINA NO.

1.4

MARZO 2008