




A5

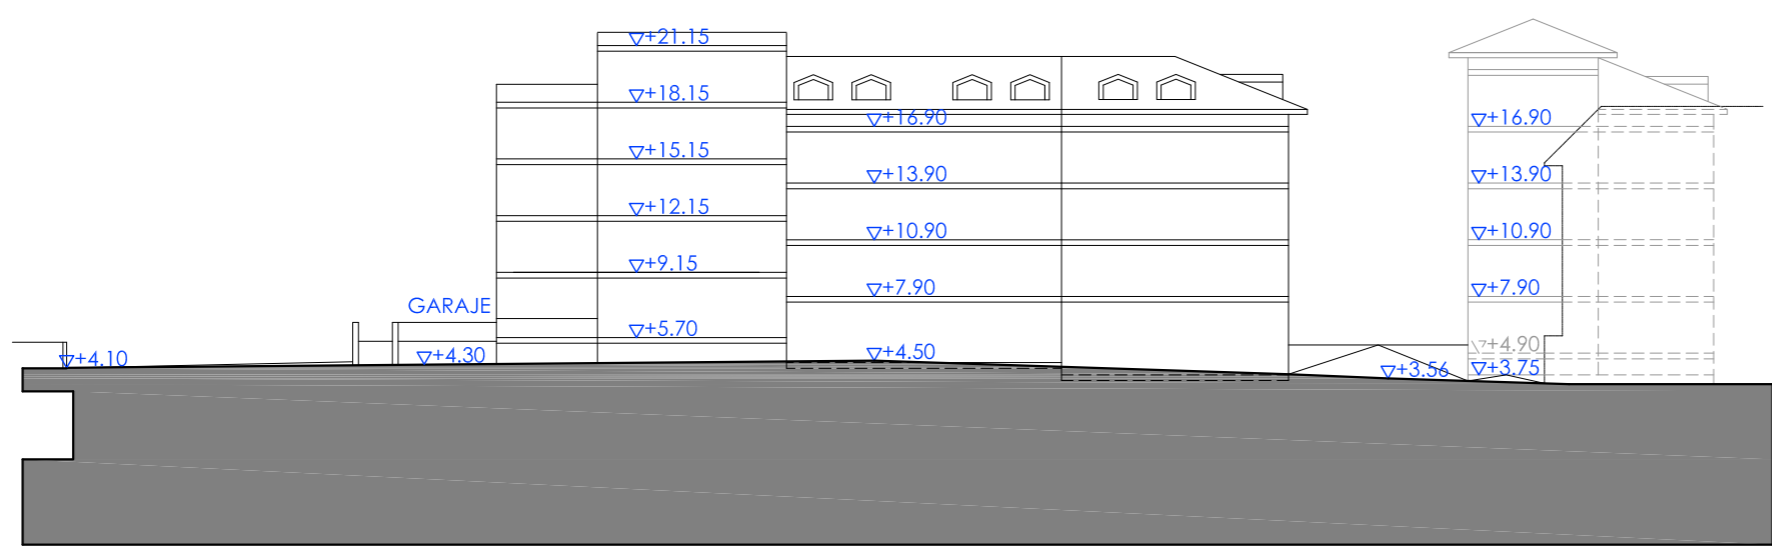


A6

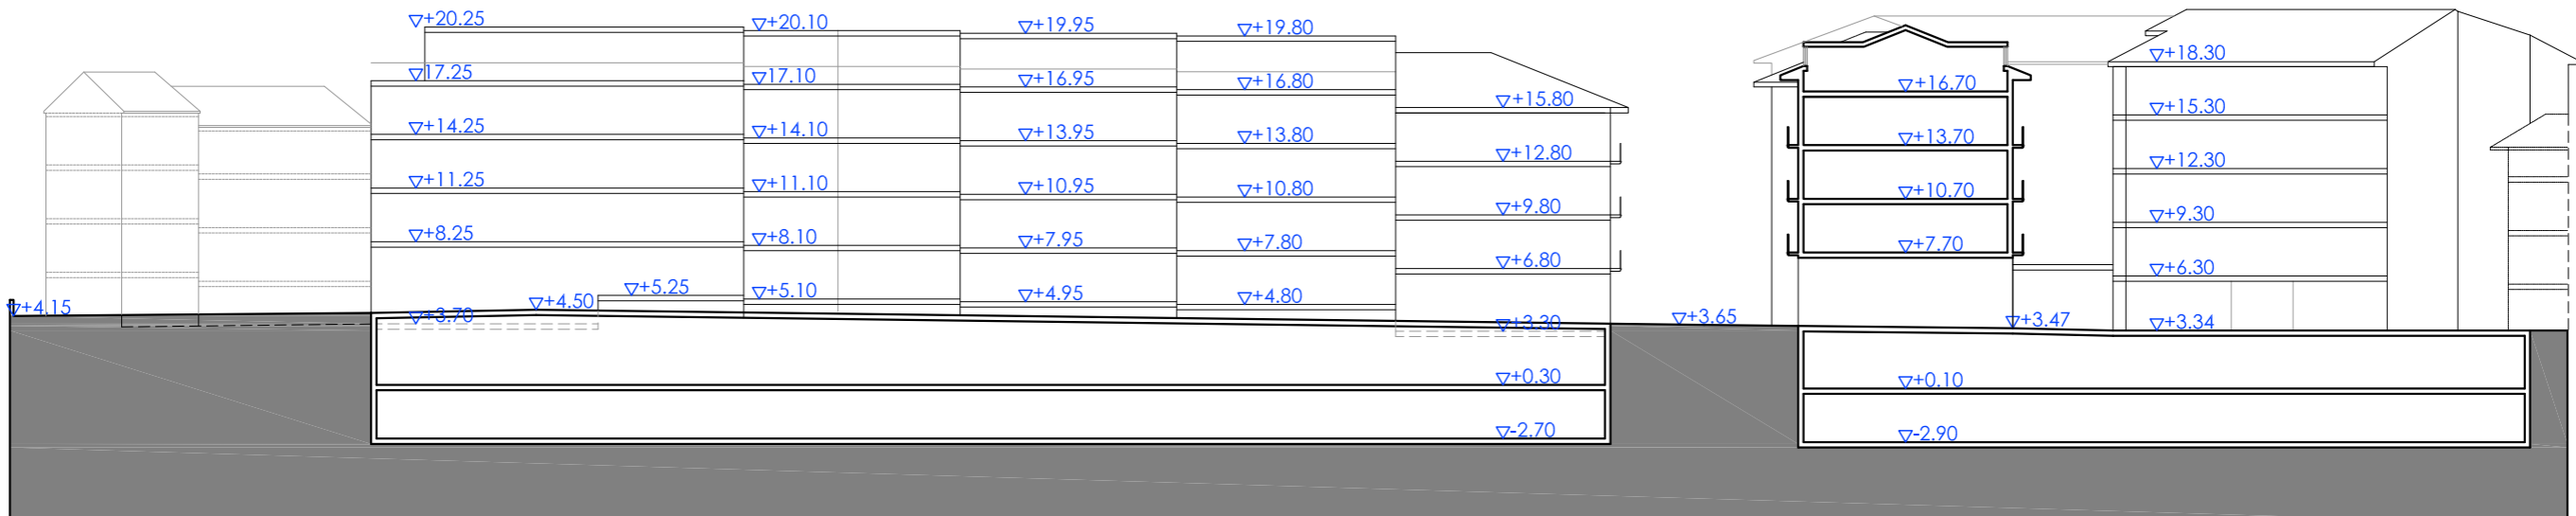

A7

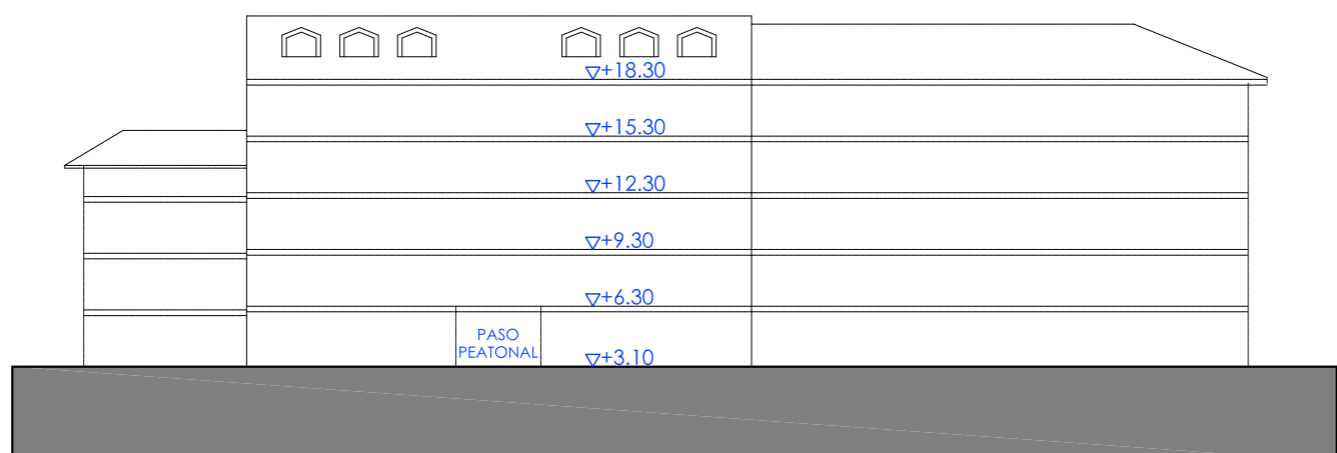


A8

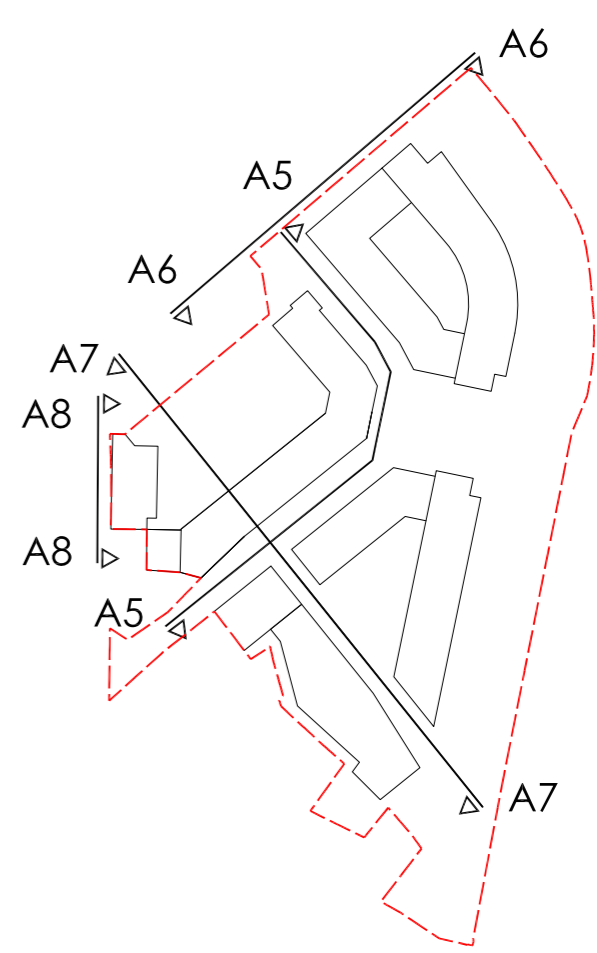

AMBITO DE INTERVENCION URBANISTICA
 AREA DE ACTUACION INTEGRADA
 SUP=16.347 m2
 DOCUMENTO PARA LA APROBACION DEFINITIVA

ámbito 5.3.13 korrokoitz. irun-gipuzkoa. - plan especial de ordenación urbana

PROPIETARIO: COPROPIETARIOS AMBITO KORROKOITZ
 LETRADO ASesor: EDORTA ALONSO DIEZ
 ARQUITECTOS: LAUREN ETXEPARE IGINIZ, IRENE IPARRAGUIRE DAPENA, JOSU LAGUARDIA IGINIZ

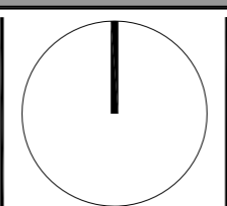

SECCIONES Y ALZADOS URBANISTICOS 2 1/400

NOTAS REVISION: 1/400 LAMINA NO. 0.13 MARZO 2008