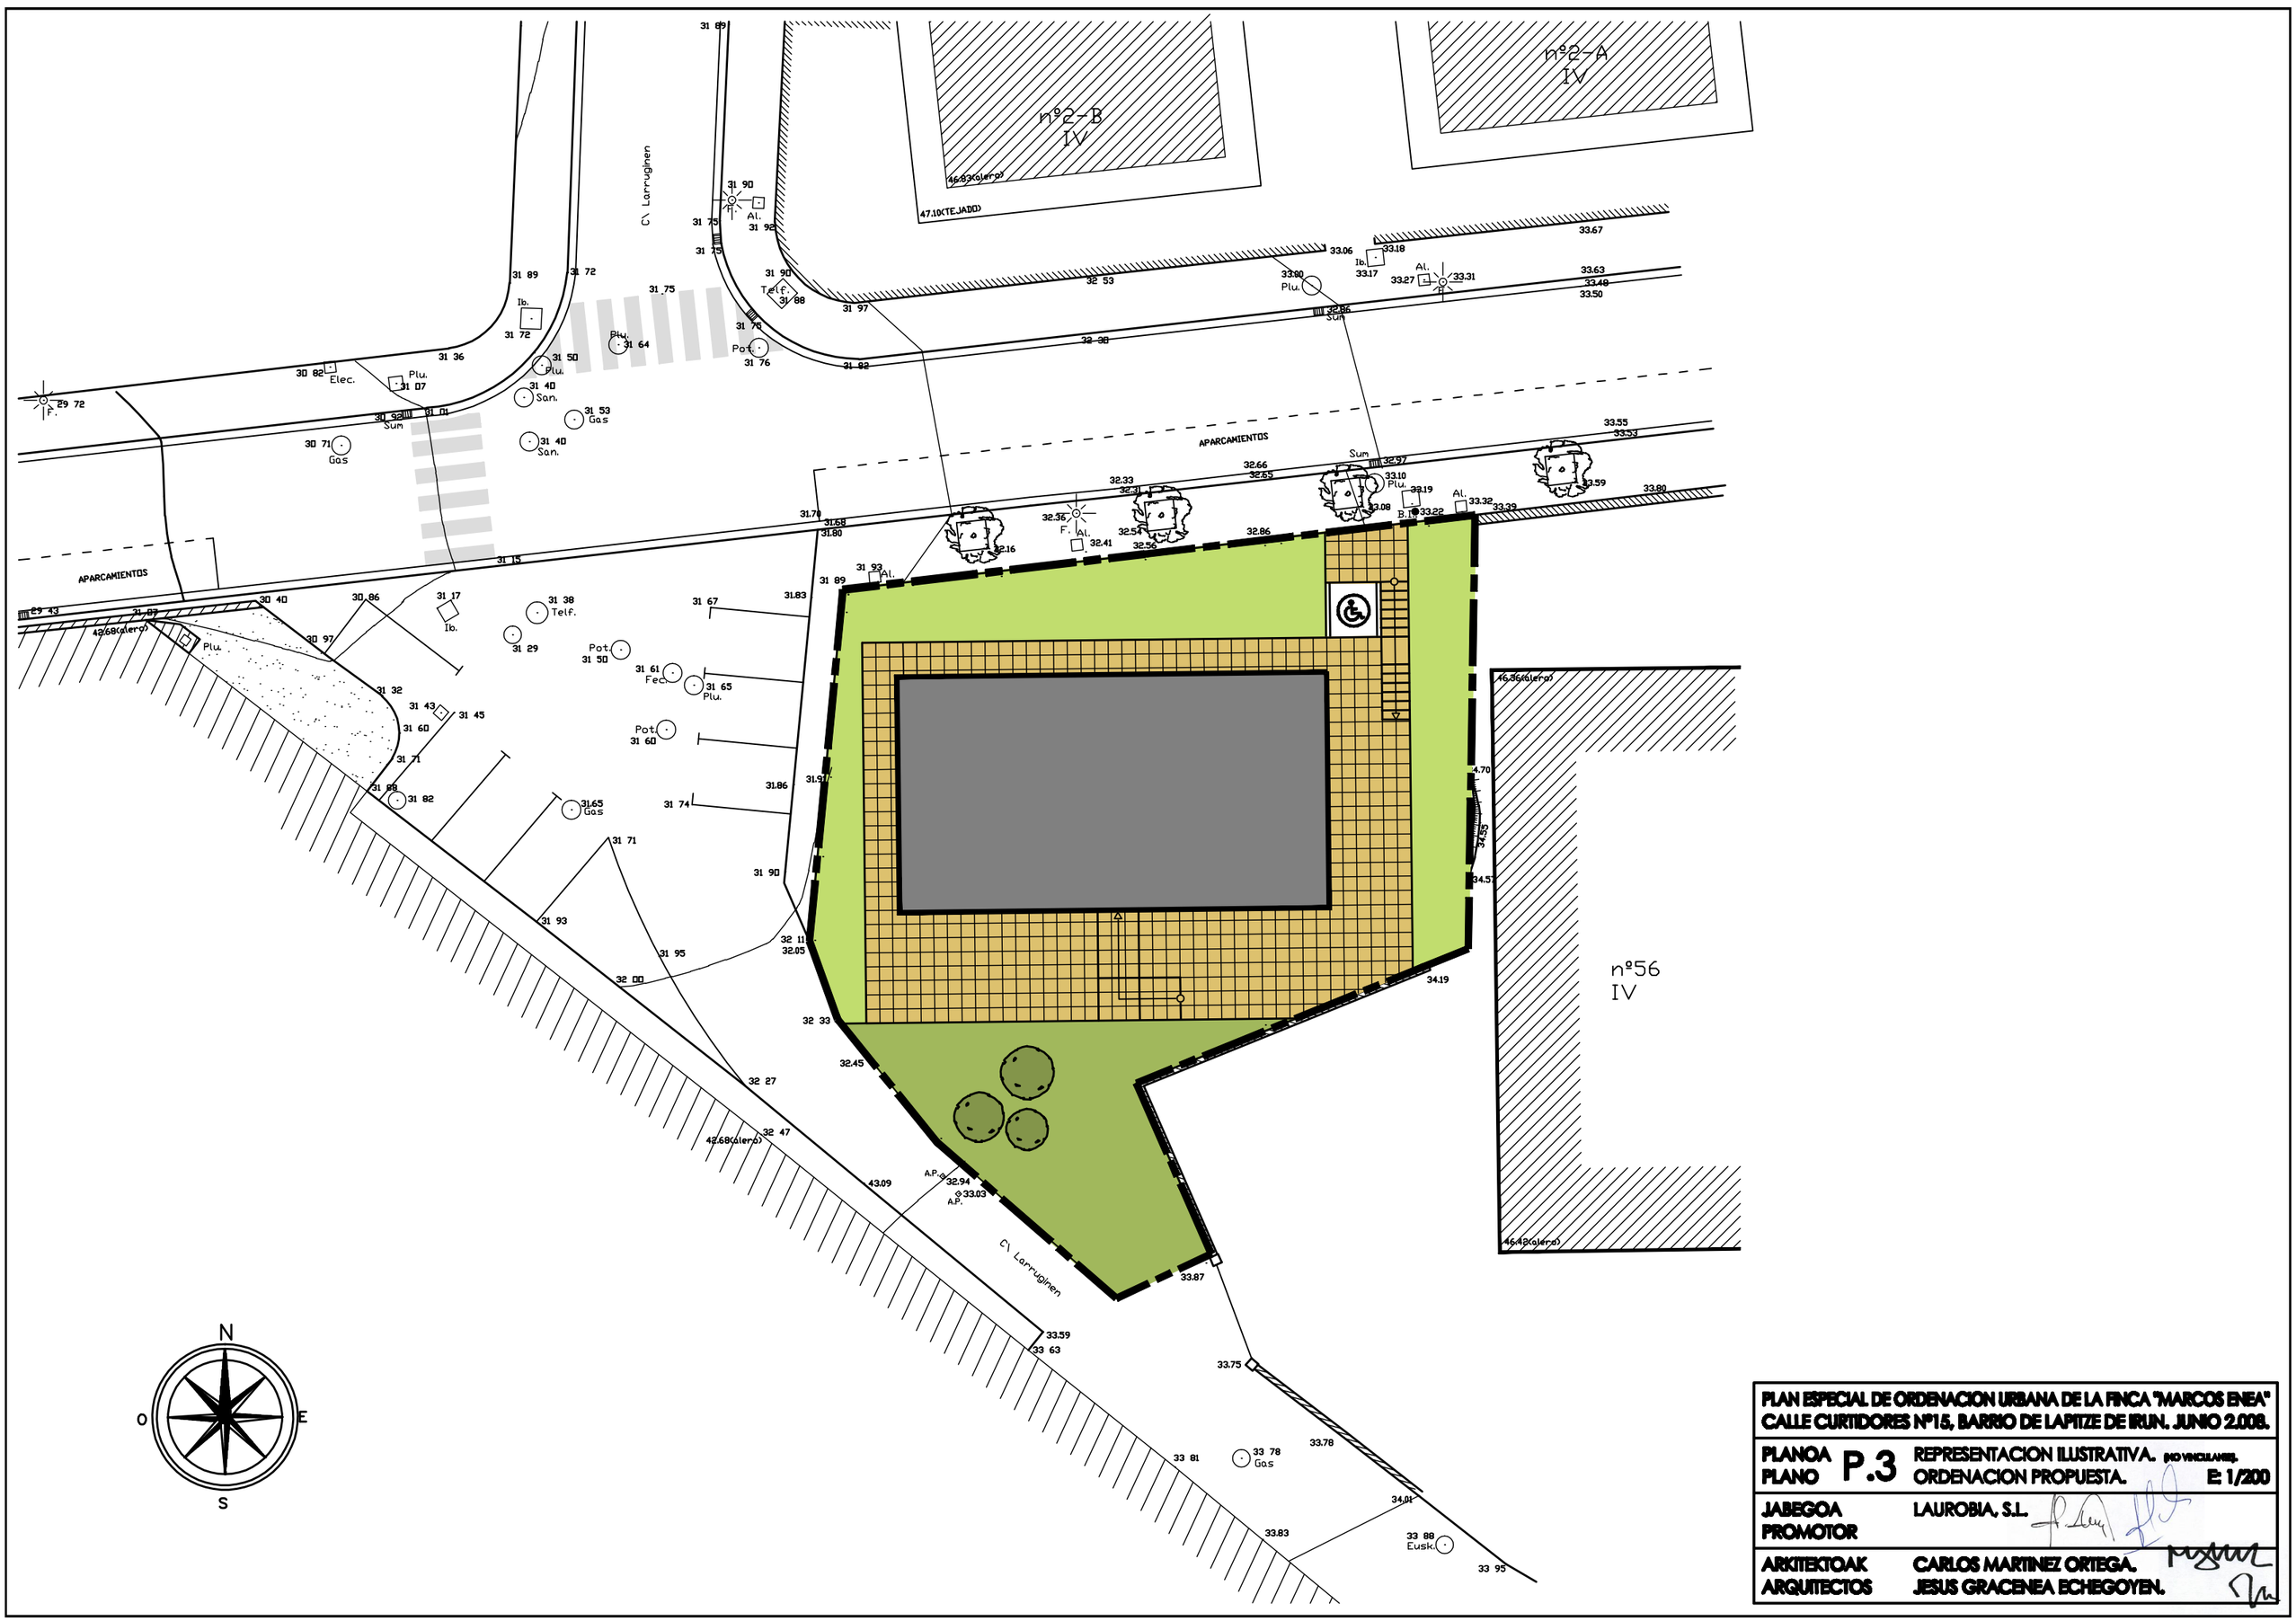

PLAN ESPECIAL DE ORDENACION URBANA DE LA FINCA "MARCOS ENEA"
CALLE CURTIDORES Nº15, BARRIO DE LAPITZE DE IRUN. JUNIO 2.008.

PLANOA / PLANO	P.3	REPRESENTACION ILUSTRATIVA. (NO VINCULANTE). ORDENACION PROPUESTA. E: 1/200
JABEGOA / PROMOTOR		LAUROBIA, S.L.
ARKITEKTOAK / ARQUITECTOS		CARLOS MARTINEZ ORTEGA. JESUS GRACENEA ECHEGOYEN.